


1 RJ
Mopieur
☒

1 RJ borne
wifi plafond

☒ Descente goulotte

■ ■ ■ ■ ■ Passage des câbles en faux plafond

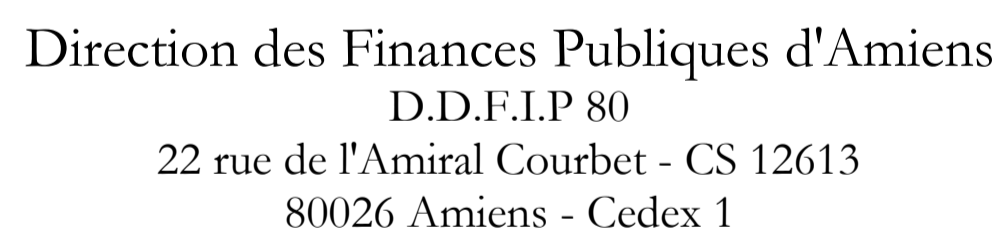

DDFiP D'AMIENS
Installation de la ToiP sur le site de la direction à Amiens
Immeuble Courbet et Perret

PRO DCE

Plan Projet - R+3

Indice	Date	Désignation	Autorisation
0	07/07/25	PRO DCE	SF
A			
B			
C			
D			
E			



12 ZA Les Alouettes - 62223 St NICOLAS LES ARRAS
Tél : 03.21.55.24.74
contact@scme.fr

Maitre d'Ouvrage :
D.D.F.I.P 80
22 rue de l'Amiral Courbet
CS 12613
80026 AMIENS Cedex 1

Coordonnateur SPS :

Bureau de Contrôle :

Divers :

☐ ESQ ☐ APS ☐ APD ☒ PRO/DCE ☐ EXE ☐ DOE Echelle : 1/200

Echelle : 1/200

ELEC	PLAN	R	T	03	0		8885
CORPS D'ETAT	TYPE DOCUMENT	NIVEAU	ZONE	NUMERO PLAN	INDICE		

La loi du 11 Mars 1957 protège les droits intellectuels de l'auteur. Les propriétés de ce document ne peuvent donc être copiées, exploitées, modifiées, utilisées sans l'accord exprès du présent concepteur.