




Coupe de principe - Rampe type 1 (Rouge)

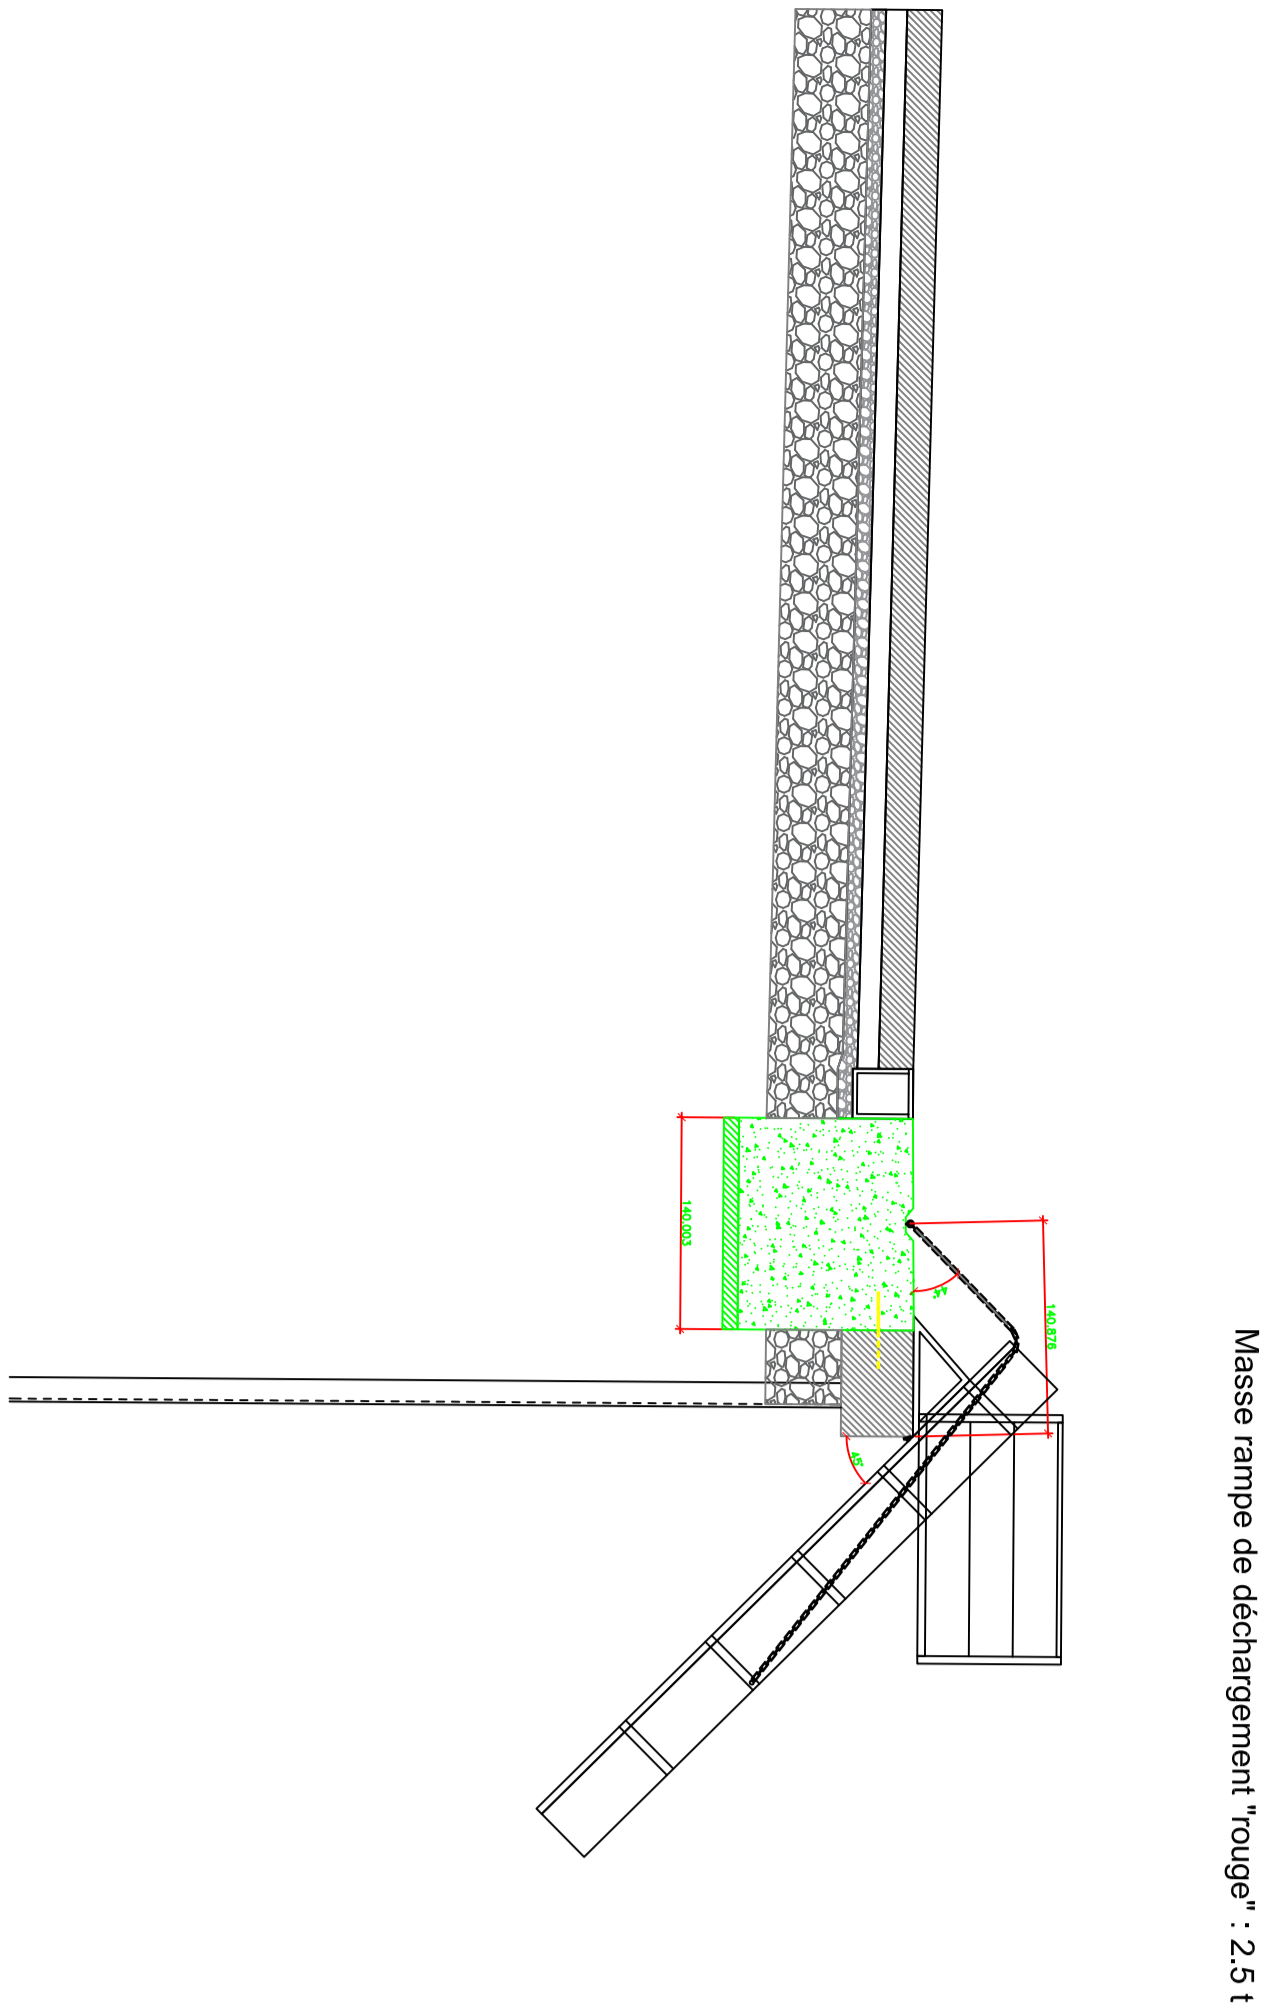


Vue de dessus - Rampe de déchargement (Rouge)

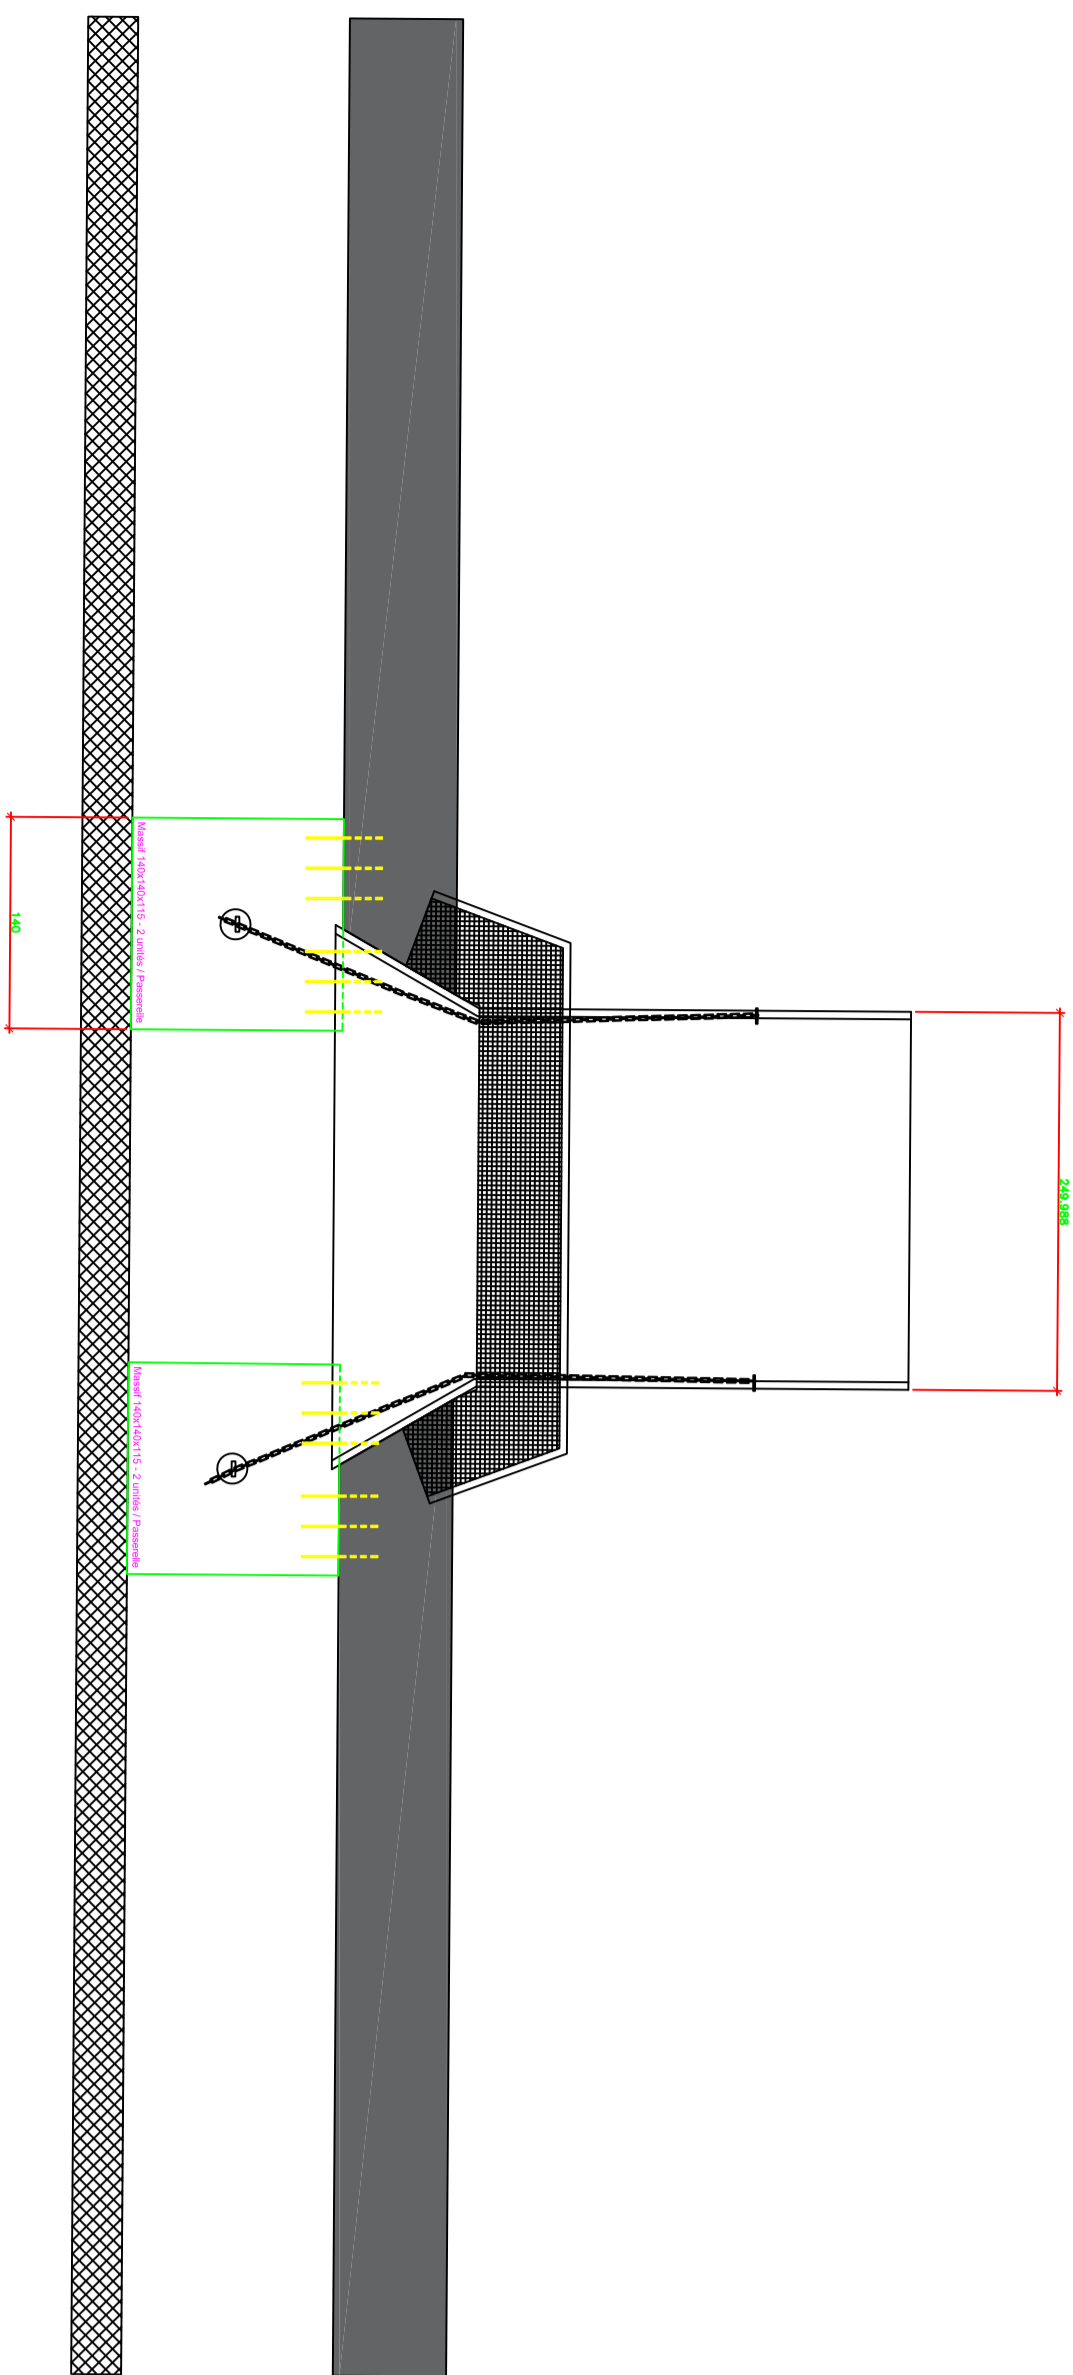


Coupe de principe - Rampe type 2 (Bleu)

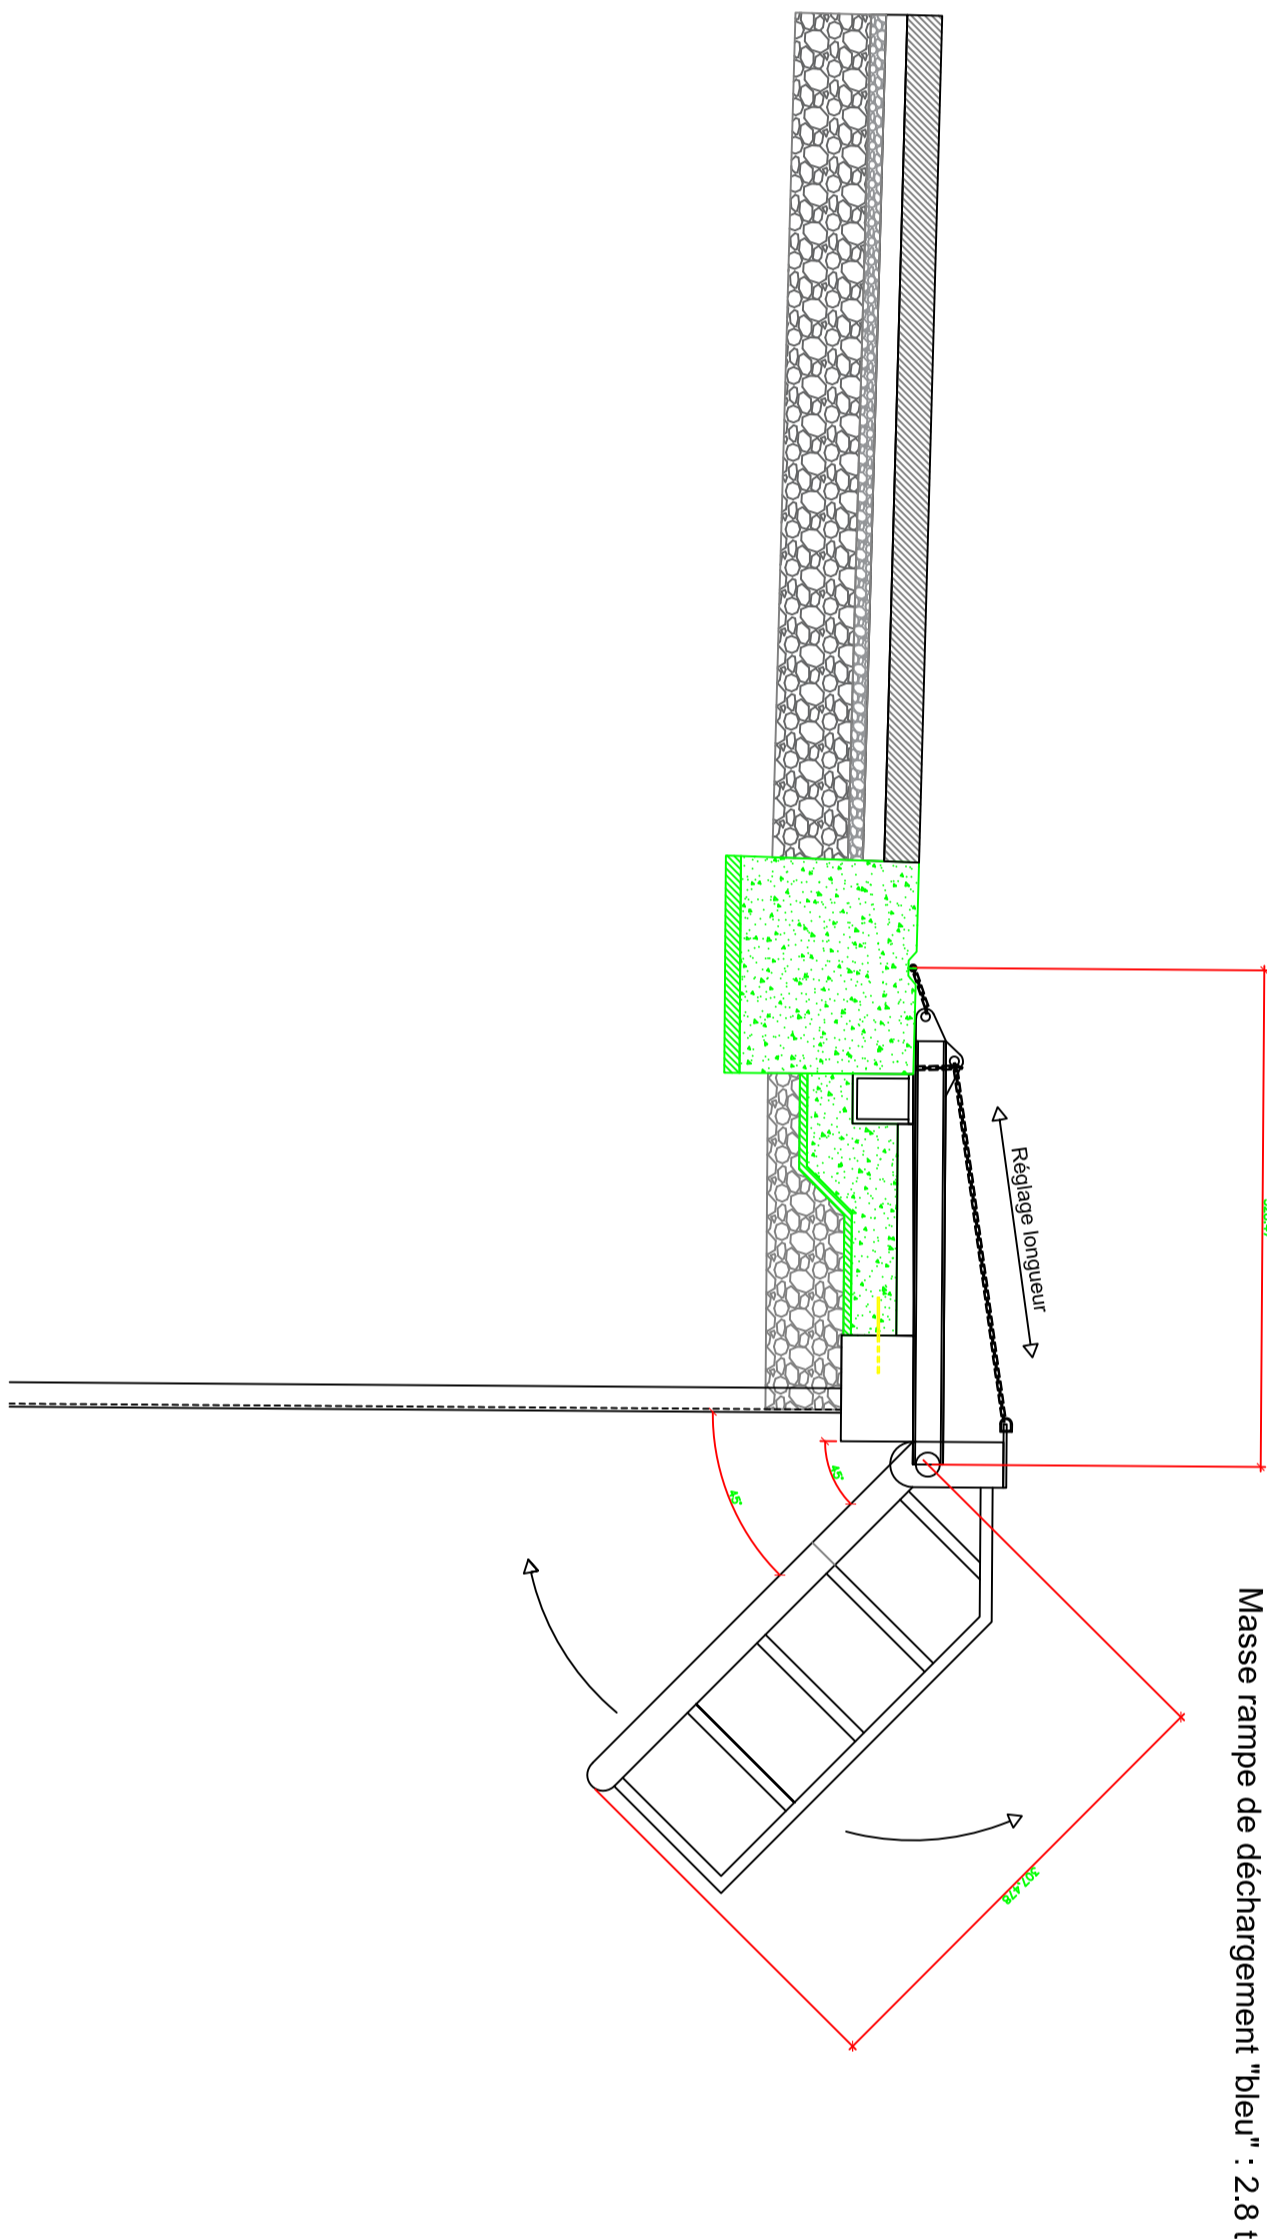


Vue de dessus - Rampe de déchargement (bleu)

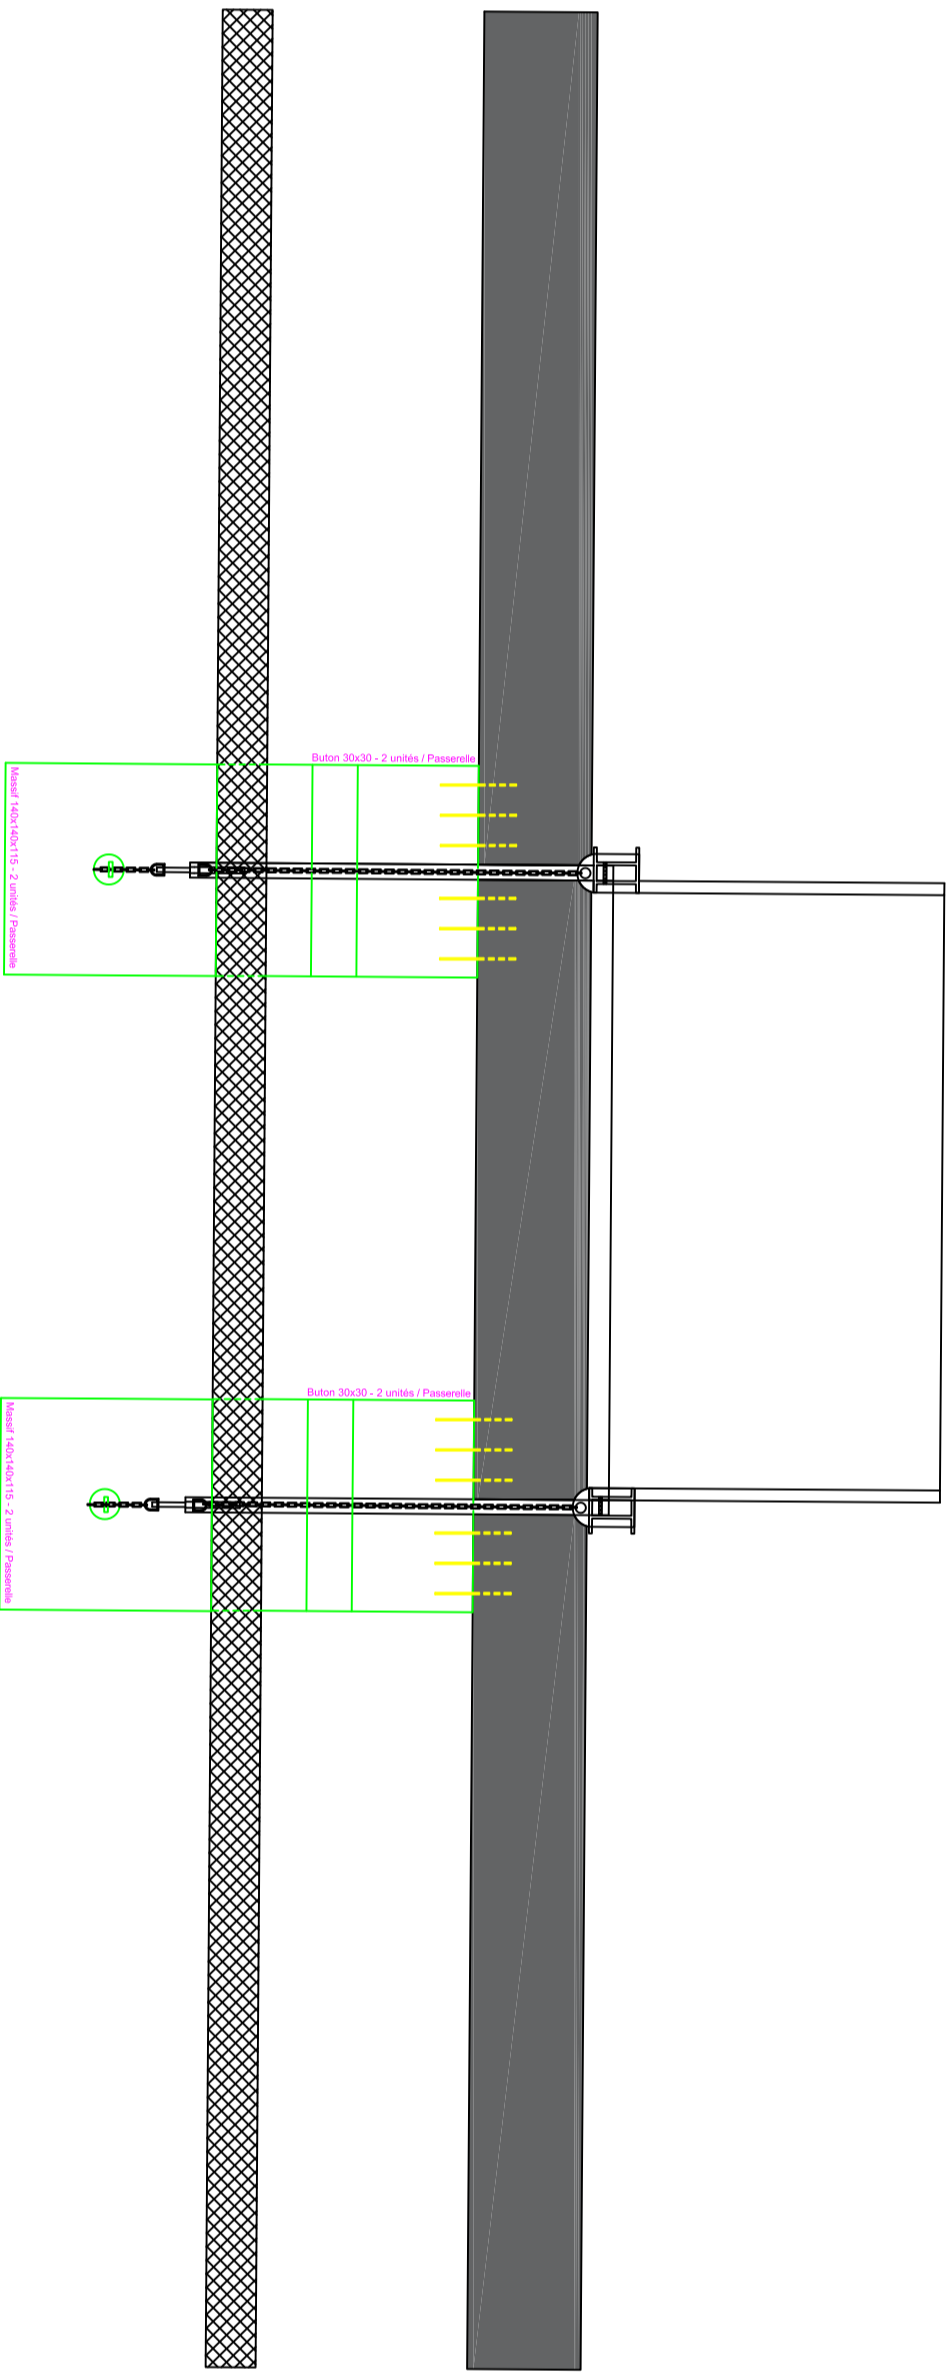

Rampe Type 1

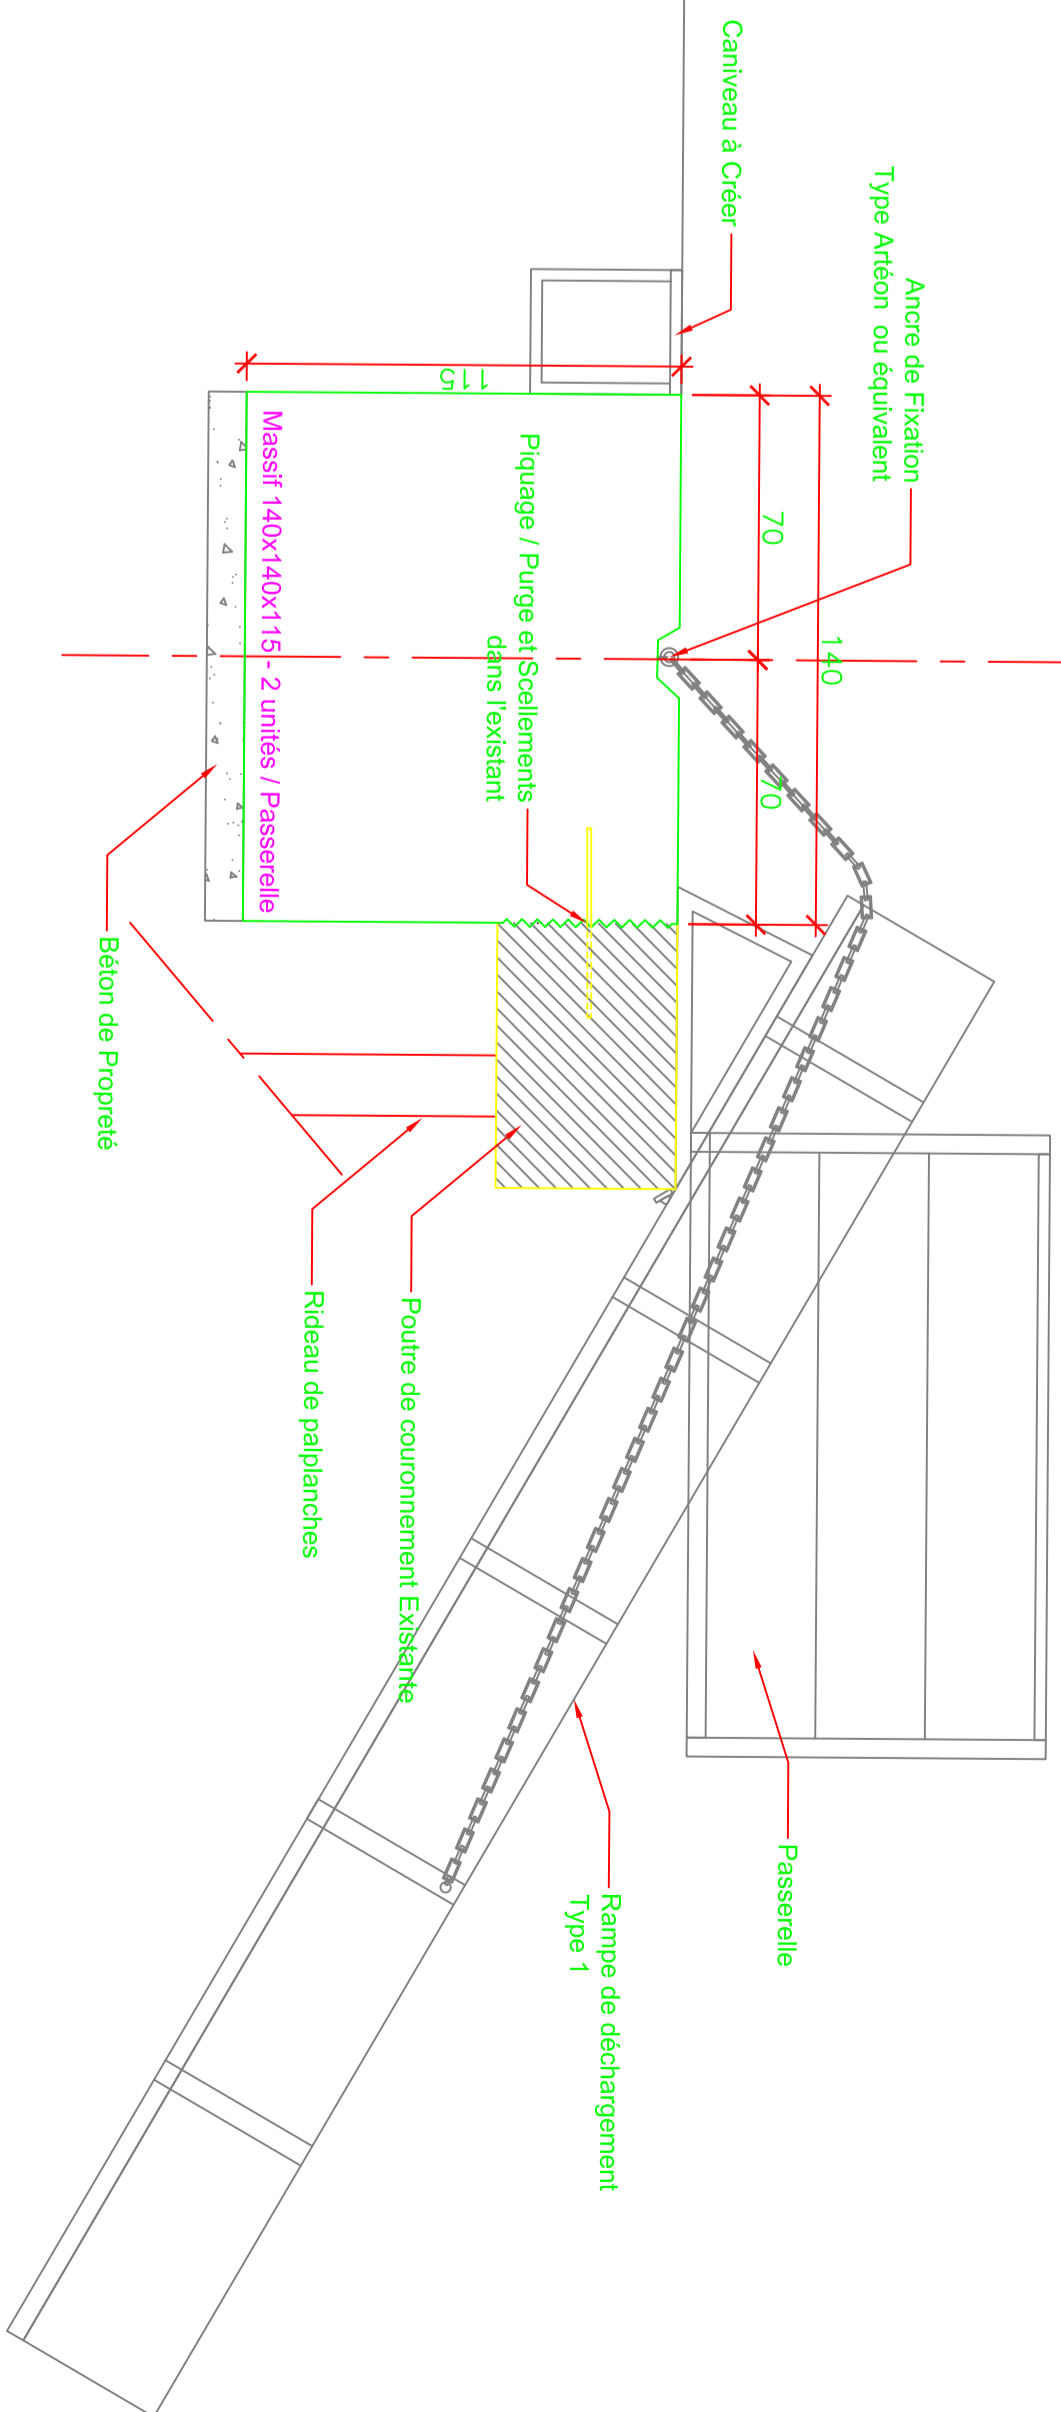

Rampe Type 2

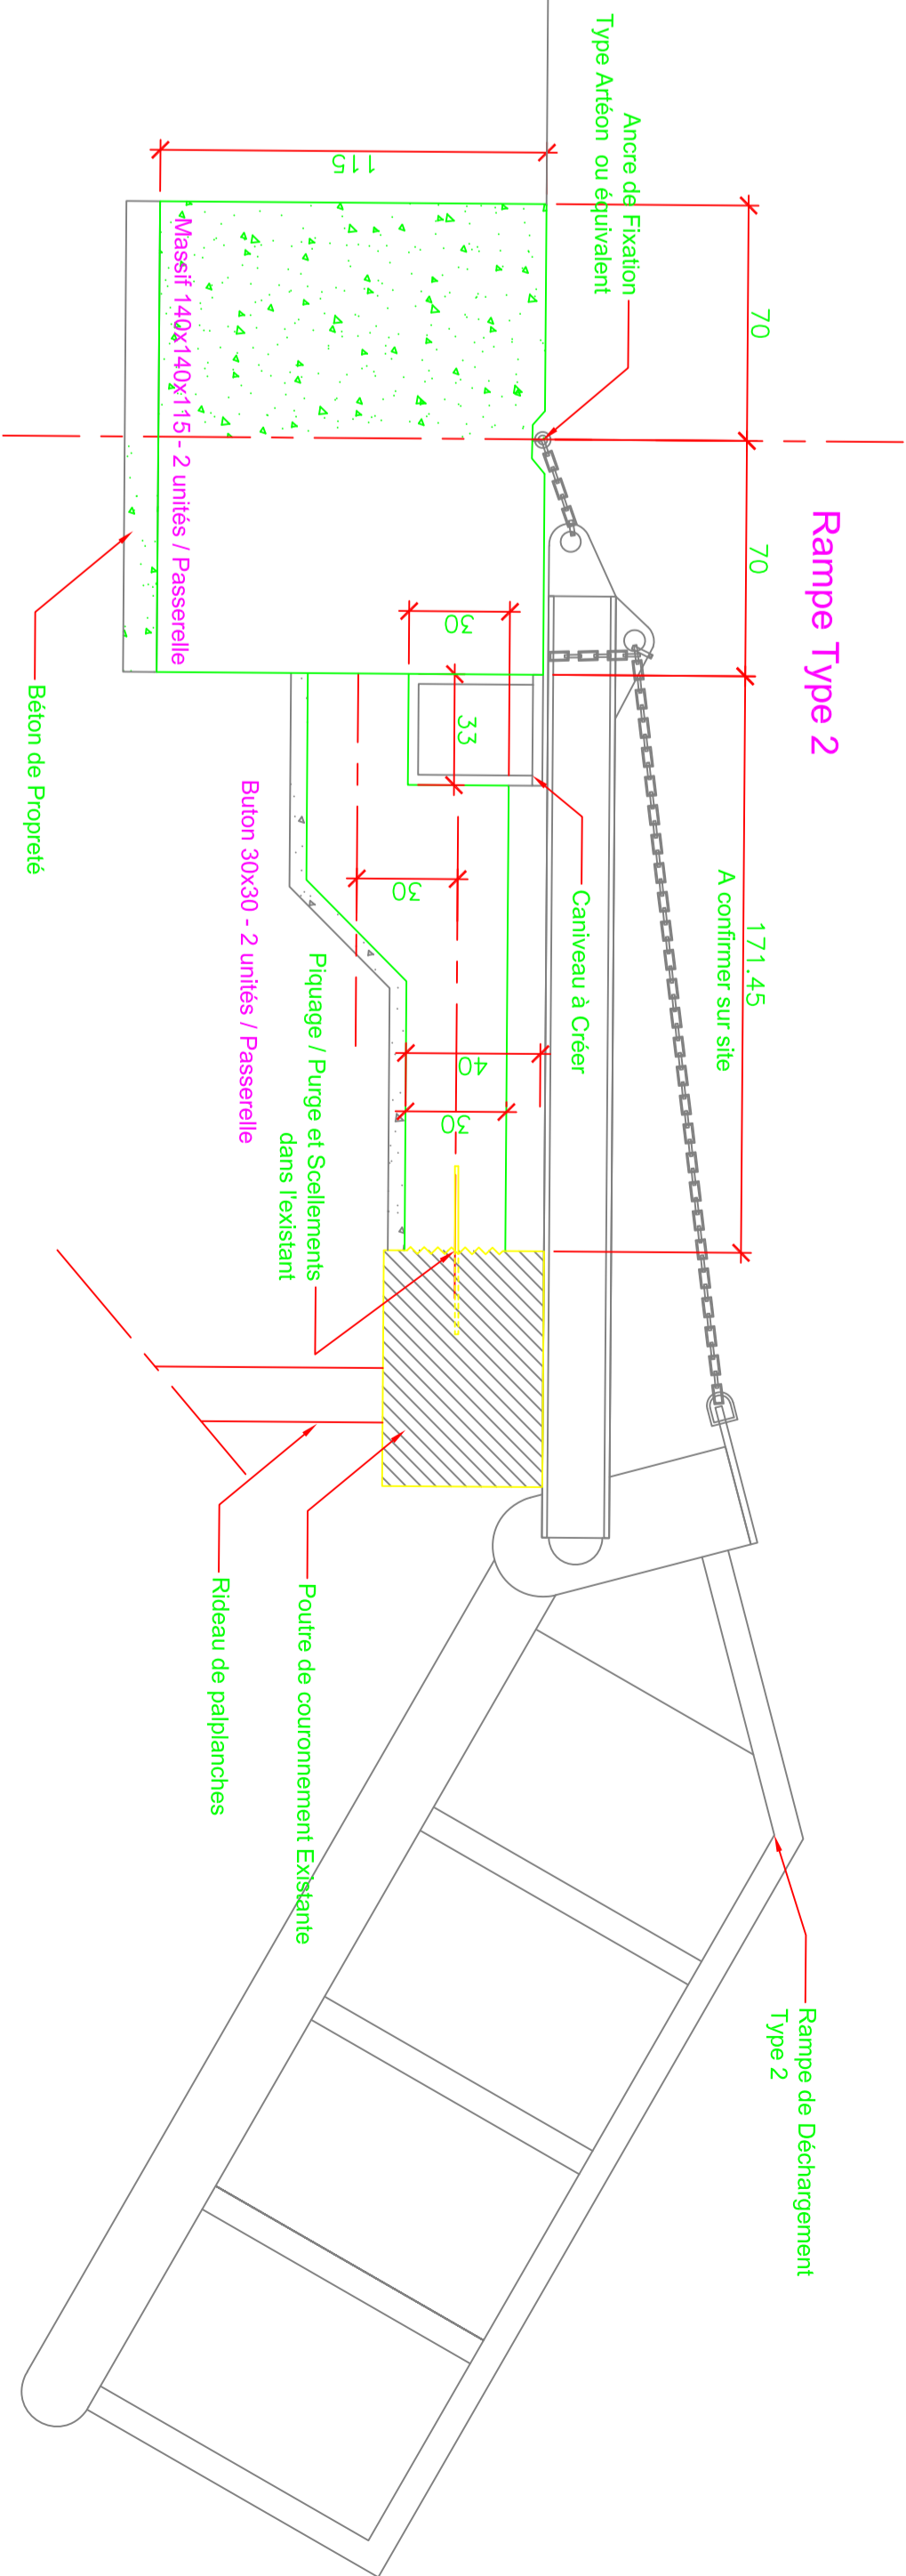

DCE

Maîtrise d'ouvrage :

175 rue Denis Papin
69400 Villefranche-sur Saône

69

Plan de Rampe de déchargement -
Phase 1 et 2



MODERNISATION DU PORT FLUVIAL DU
BEAUJOLAIS
ZONE NORD ET ZONE SUD

LES CCI D'AUVERGNE-RHÔNE-ALPES

CCI BEAUJOLAIS

Échelle	Échelle
Indice	Date
Indice	-
Indice	-
Indice	-

Modifications

acene

RD1