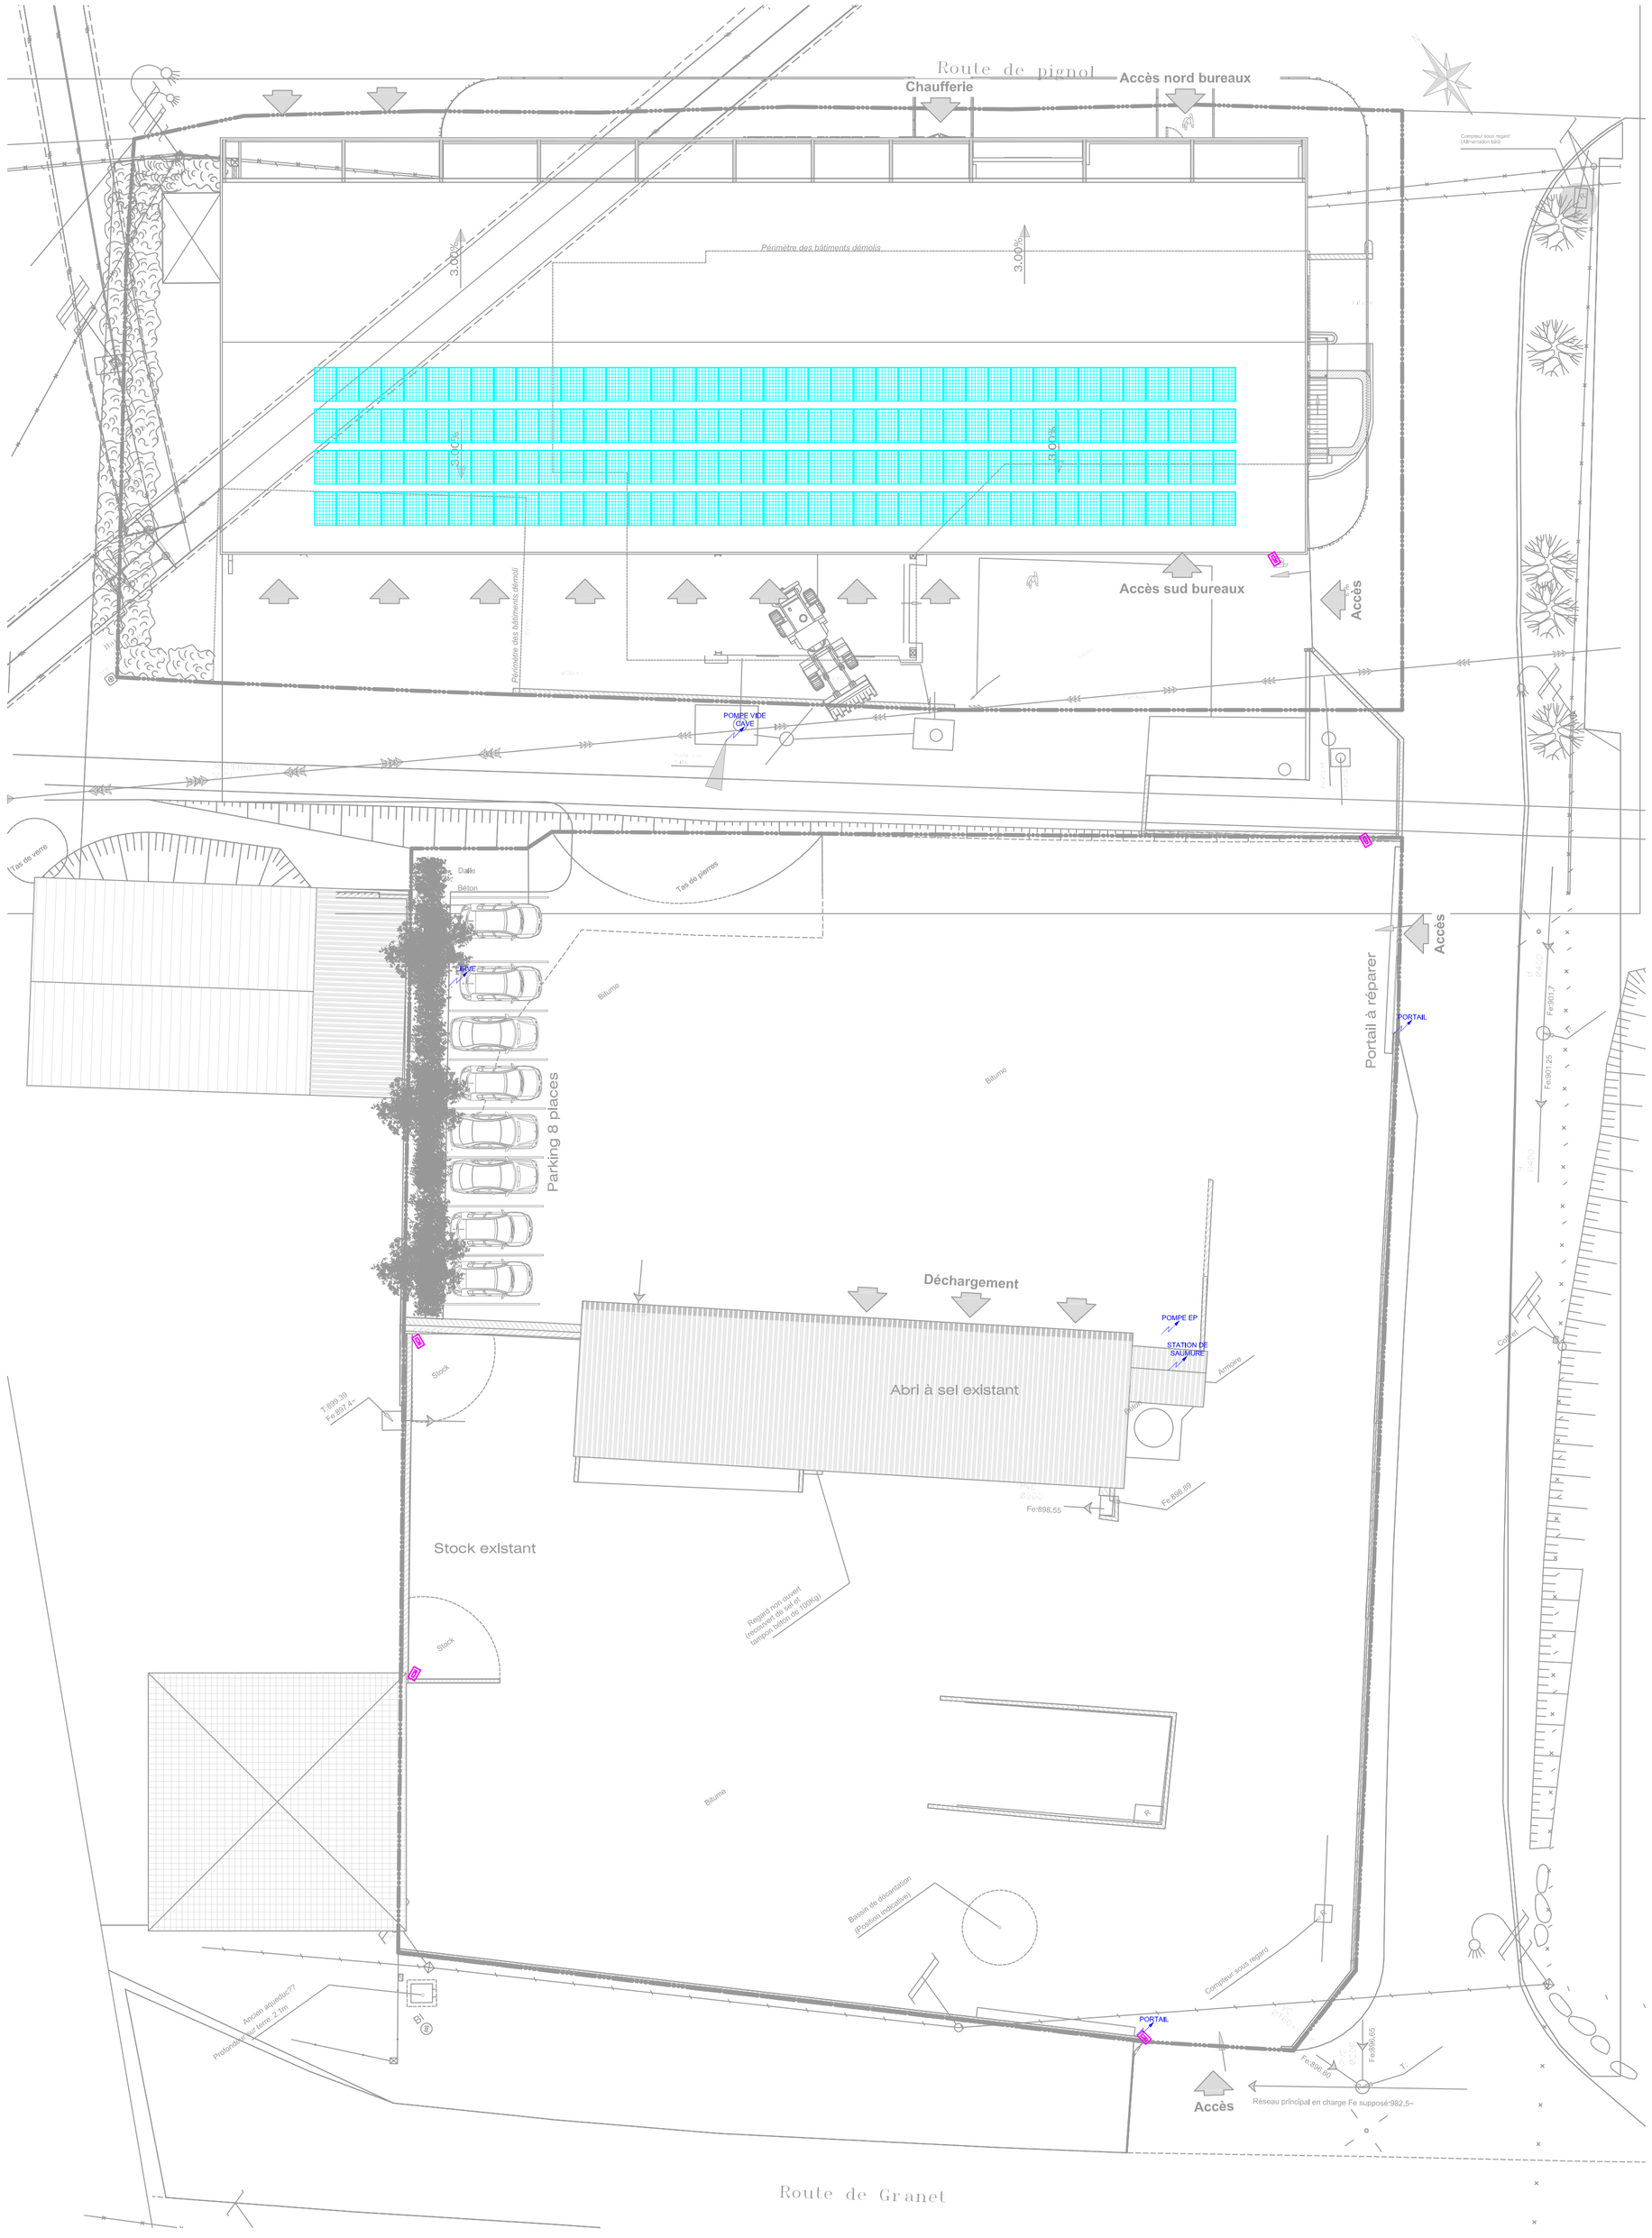

LEGENDE

- Interrupteur simple allumage
- Interrupteur va et vient
- Bouton poussoir étanche
- Détecteur de présence à 360°
- Interrupteur horaire crépusculaire
- Prise de courant 2P+T 10/16A
- Prise de courant 2P+T 10/16A étanche
- Prise de courant 3P+N+T 20A étanche
- Alimentation directe
- Armoire électrique
- Prise RJ45 Téléphonique / Informatique
- Baie informatique
- Prise HDMI
- Déclencheur manuel alarme incendie
- Sirène d'alarme incendie
- Diffuseur lumineux d'alarme incendie
- Centrale incendie
- Linolite LED 8W 800lm 4000K
- Etanche LED 19,7W 2950lm 4000K
- Etanche LED 37,8W 5090lm 4000K
- Pavé LED 60x60 encastré 26W 3200lm 3000K
- Suspension industrielle LED 75,3W 10736lm 4000K
- Hublot LED à détection 20W 2105lm 3000K
- Hublot LED à détection 20W 2105lm 4000K
- Downlight LED 13,8W 1540lm 4000K
- Projecteur LED 50W 8772lm 4000K
- Projecteur LED 26W 4404lm 4000K
- Coffret de coupure chaufferie
- Arrêt d'urgence électrique
- BAES 45 lumens
- BAPI
- Sirène anti-intrusion extérieure
- Sirène anti-intrusion intérieure
- Détecteur volumétrique anti intrusion
- Caméra de vidéo surveillance
- Clavier de commande alarme intrusion

300-E-22-2

DATE	INDICE	OBSERVATIONS

Ech. : 1/200

DATE : 27 Janvier 2025

N°AFFAIRE : 300-BCE-22

MAITRE D'OUVRAGE :
DIRECTION INTERDEPARTEMENTALE
DES ROUTES MASSIF CENTRAL

OPERATION :
REHABILITAITON
DU CEI DE LANGOGNE

LIEU : 48300 LANGOGNE

MAITRISE D'OEUVRE :
- Architecte : Cabinet BONNET - TEISSIER
8 rue de Wunsiedel - 48000 MENDE
Tél 04.66.49.14.87 / Fax 04.66.49.15.79

- B.E.T. : IB2M - Aveyron
725, route de Bougaux - 12630 GAGES
Tél 05.65.42.03.41 / Fax 05.65.42.15.98 / Mail contact@ib2m.fr

IB2M - Lozère
ZAE du Causse d'Auge - 48000 MENDE
Tél 04.66.32.17.65 / Fax 04.66.31.29.89 / Mail mende@ib2m.fr

ELECTRICITE

IB2M l'ingénierie du bâtiment

Dossier: D.C.E.