



N° Local	Désignation	Surface
001	ENTREE	9,8 m²
002	BUREAU ADJOINT 2 PAX	15,5 m²
003	BUREAU 3 PAX	19,9 m²
004	SANITAIRE HOMME	8,3 m²
005	LOCAL DIRISI	1,7 m²
006	SANITAIRE FEMME	5,9 m²
007	SANITAIRE FEMME PMR	5,4 m²
008	BUREAU CHEF	12,4 m²
009	DEGAGEMENT	4 m²
010	LOCAL DETENTE	3,8 m²
011	SANITARE HOMME + ENTRETIEN	16,9 m²
012	SALLE DE COURS 1 ET 2	122,4 m²
013	LOCAL STOCKAGE	11,4 m²
014	LOCAL STOCKAGE	17,9 m²
015	DALLE COUVERT	153,3 m²
		408,6 m²

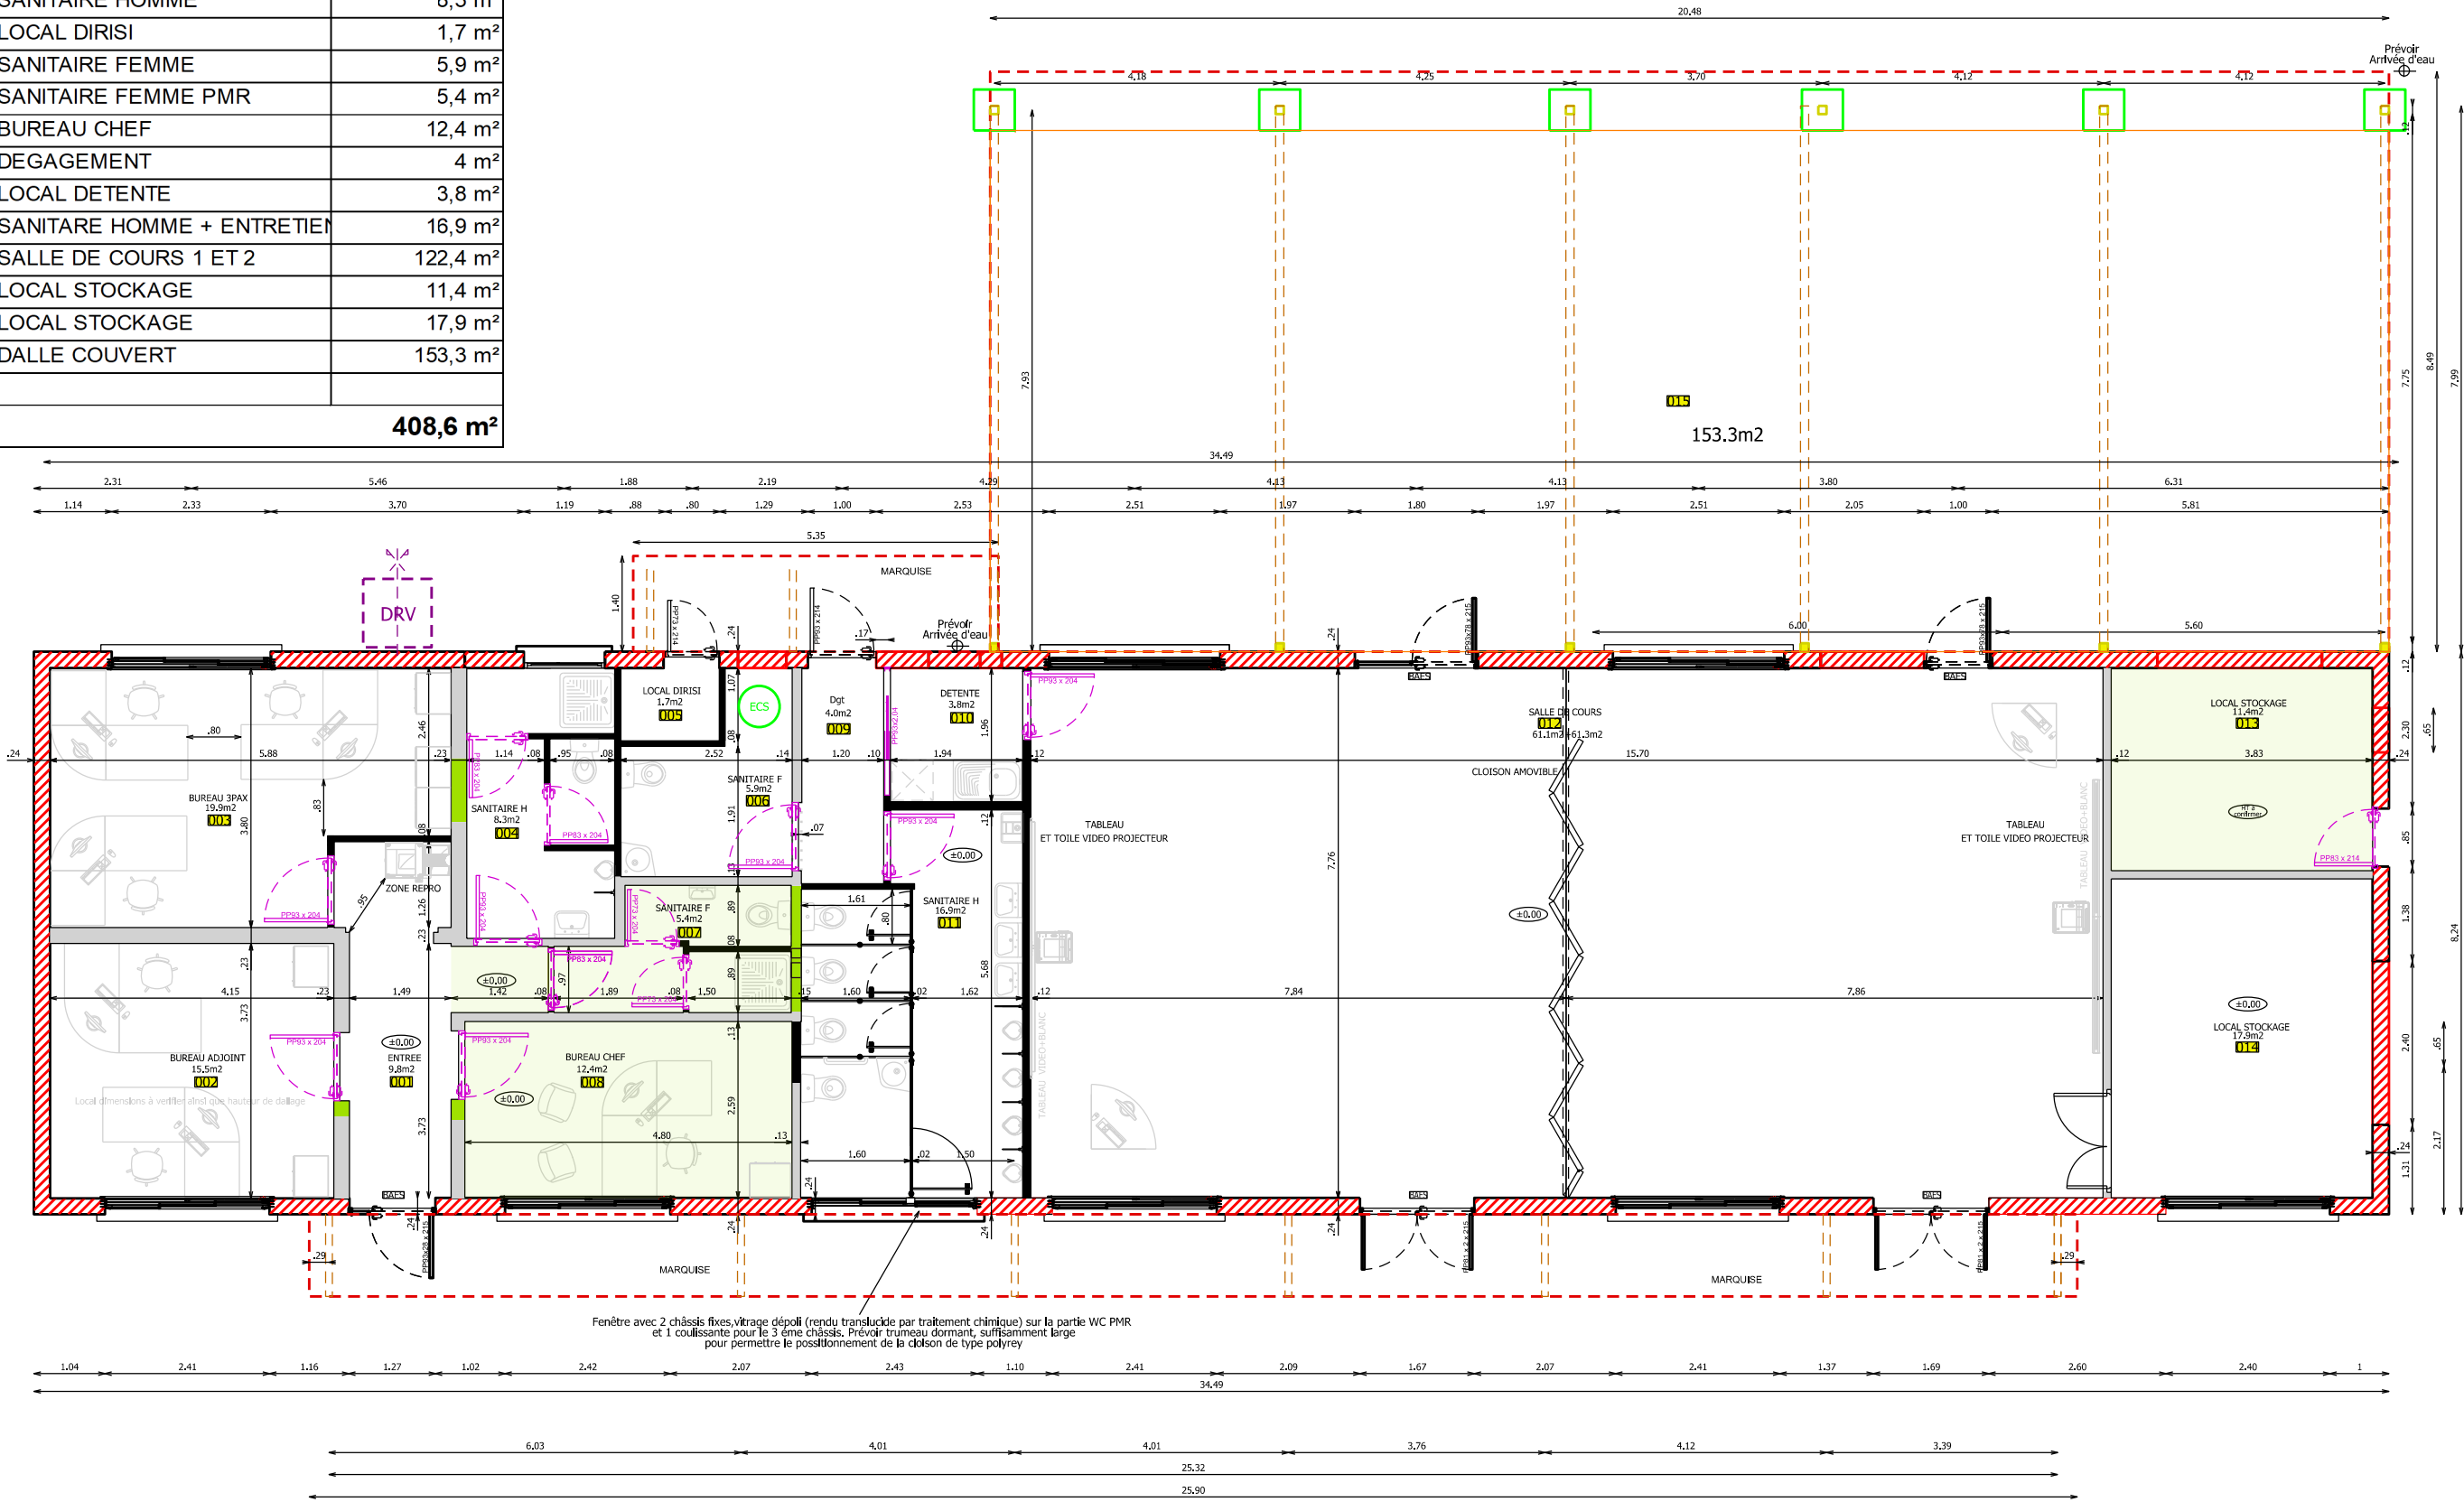

- A CONSTRUIRE PROLONGEMENT EXISTANT
- CLOISON A CONSTRUIRE
- Hauteur chape et carrelage etat actuel



DIRECTION
D'INFRASTRUCTURE
de la DEFENSE
de NOUMEA
BP 38
98843 NOUMEA CEDEX

Dessiné par :
DUBOIS Sandrine

Chef de la DID de NOUMÉA
L'ingénieur en chef de 1ère classe
IC1MI Dominique LANCEN

NANDAI
CASERNEMENT DE NANDAI (98)
Bâtiment 0026 Réhabilitation

DCE

ETAT FUTUR
CONSTRUCTION GLOBALE

Echelle : 1/ 100


Nom du fichier :
G:TRAVAIL DUBOIS\988 803_020K\0026\ PROJET2025.07.08
CONSTRUCTION GLOBALE

Numéro d'opération :
Ident.Operation

Date
2025.07.08


Indice
Ind

N° Ordre
05 /06



MINISTÈRE
DES ARMÉES

Liberté
Égalité
Fraternité



SGA
Secrétariat général
pour l'administration