


Centre Hospitalier Universitaire
de Clermont–Ferrand

Hôpital Gabriel Montpied

Secteur Nord Est
Bâtiment "Amicale"
RDC
Architecture

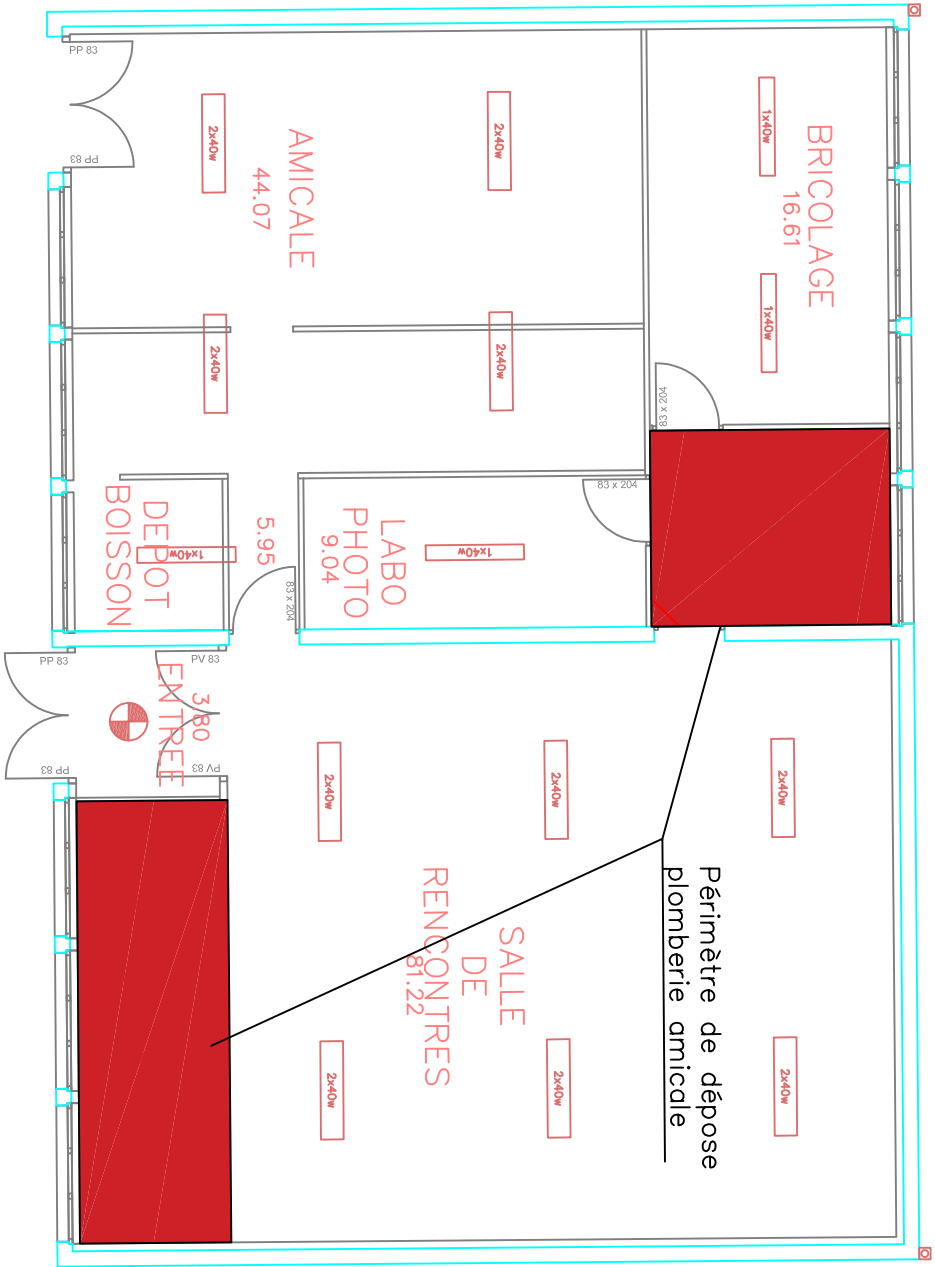

Date	Modifications	Indice

Dresse par : NA

Dessine par : NA

Date : 15/10/2020

Echelle : 1/100e

N° Plan d'Afrique :

N° de Classement Archives :
1 03 03 10 10 00 01