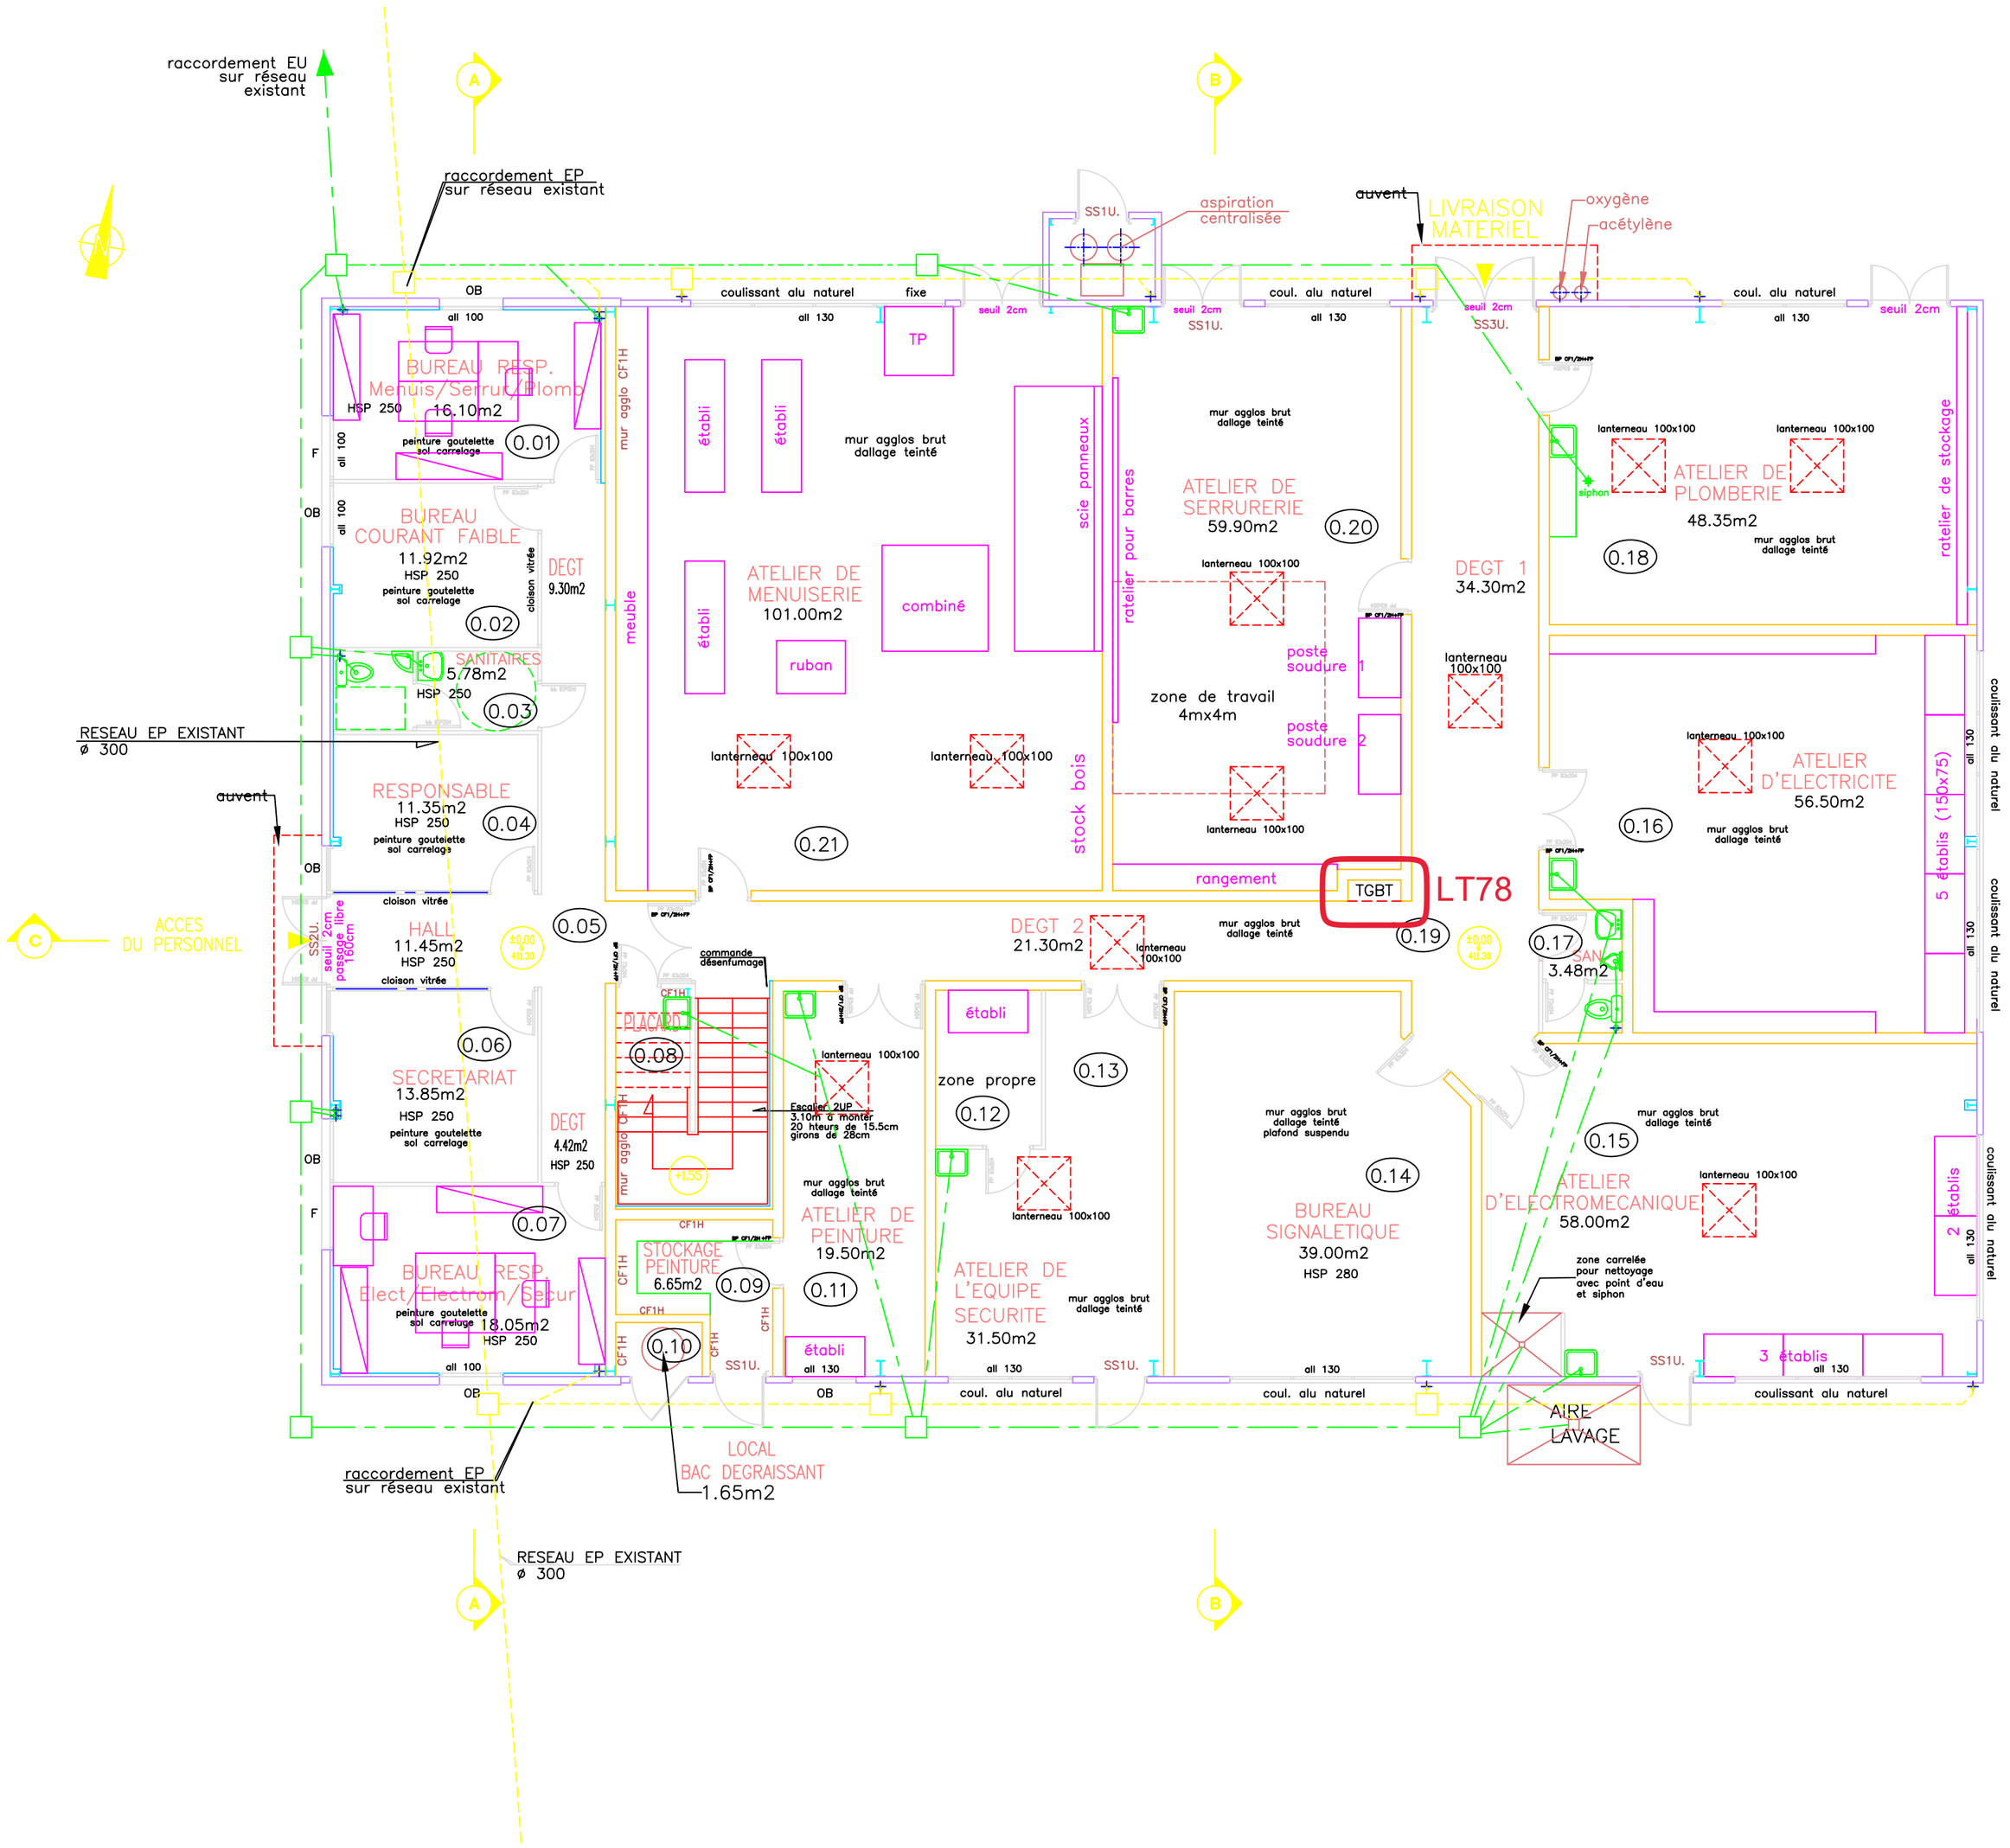

Centre Hospitalier Universitaire de Clermont-Ferrand

Complexe Saint-Jacques

ATELIERS SERVICES TECHNIQUES

REZ DE CHAUSSEE

Date	Modifications	Indice
11/08/03	création d'après DOE ARCHI SA	

Dresse par :

Dessine par : AP

L'Ingenieur en chef :

Date : 11/08/03

Echelle : 0 0,5 1 M

N° Plan d'Affaire :

N° de Classement Archives : 1030316100100