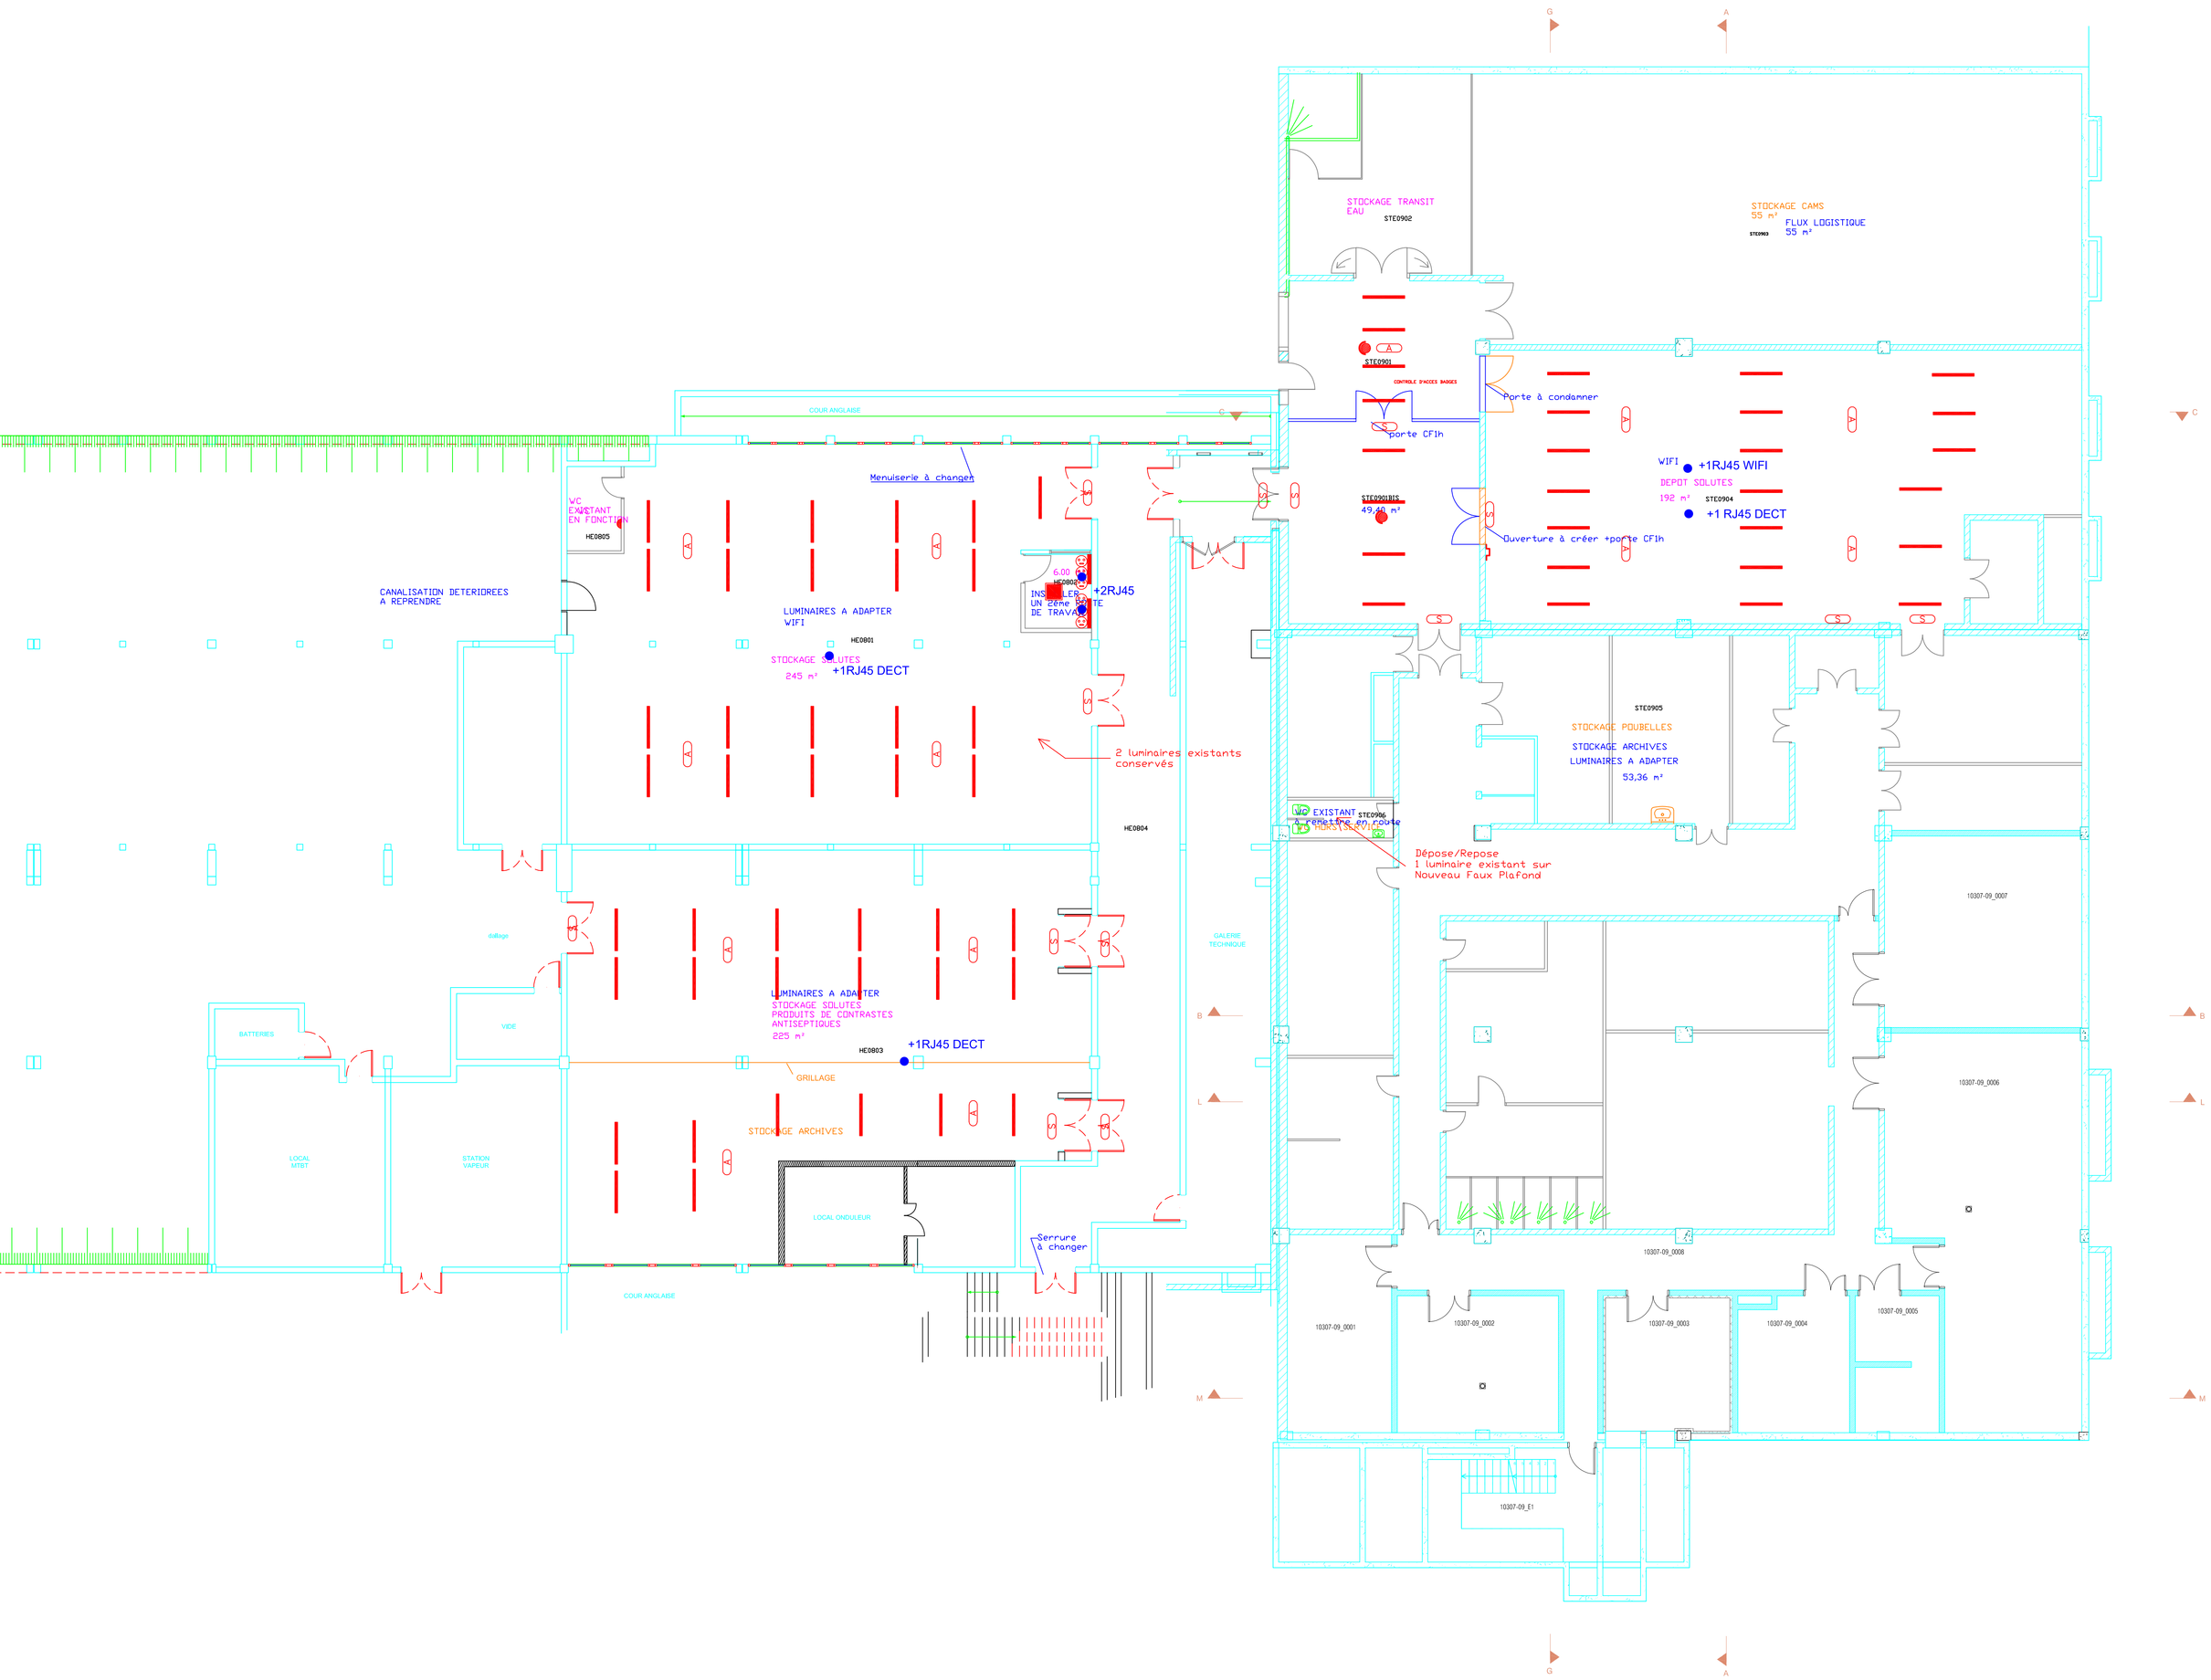

Centre Hospitalier Universitaire de Clermont-Ferrand

HOPITAL GABRIEL MONTPIED

BATIMENT STERILISATION
SOUS-SOL

LOT N°7 ELECTRICITE CFO

Date	Modifications	Indice
27/05/2025	CREATION DU DOCUMENT	A

Dresse par : E.TIXIER

Dessine par : E.TIXIER

L'Ingenieur en chef :

Date : 27/05/2025

Echelle : 100ème

N° Plan d'Affaire :
7-HGM-16946-04

N° de Classement Archives :