

Centre Hospitalier Universitaire  
de Clermont–Ferrand

COMPLEXE ST JACQUES

HOPITAL GABRIEL MONTPIED  
PHARMACIE (Bâtiment HE – 1er Sous-Sol)  
Réaménagement locaux stockage  
Projet Vidéo-protection

Date	Modifications	Indice
09/07/2025	Création plan projet	a

Dresse par : \_\_\_\_\_

Dessine par : V. BOIZARD \_\_\_\_\_


Date : \_\_\_\_\_

Echelle : 1/100° (format A3) \_\_\_\_\_

N° Plan d’Affaire : 7/HGM/16946–8,04

N° de Classement Archives : 

--	--	--	--	--	--

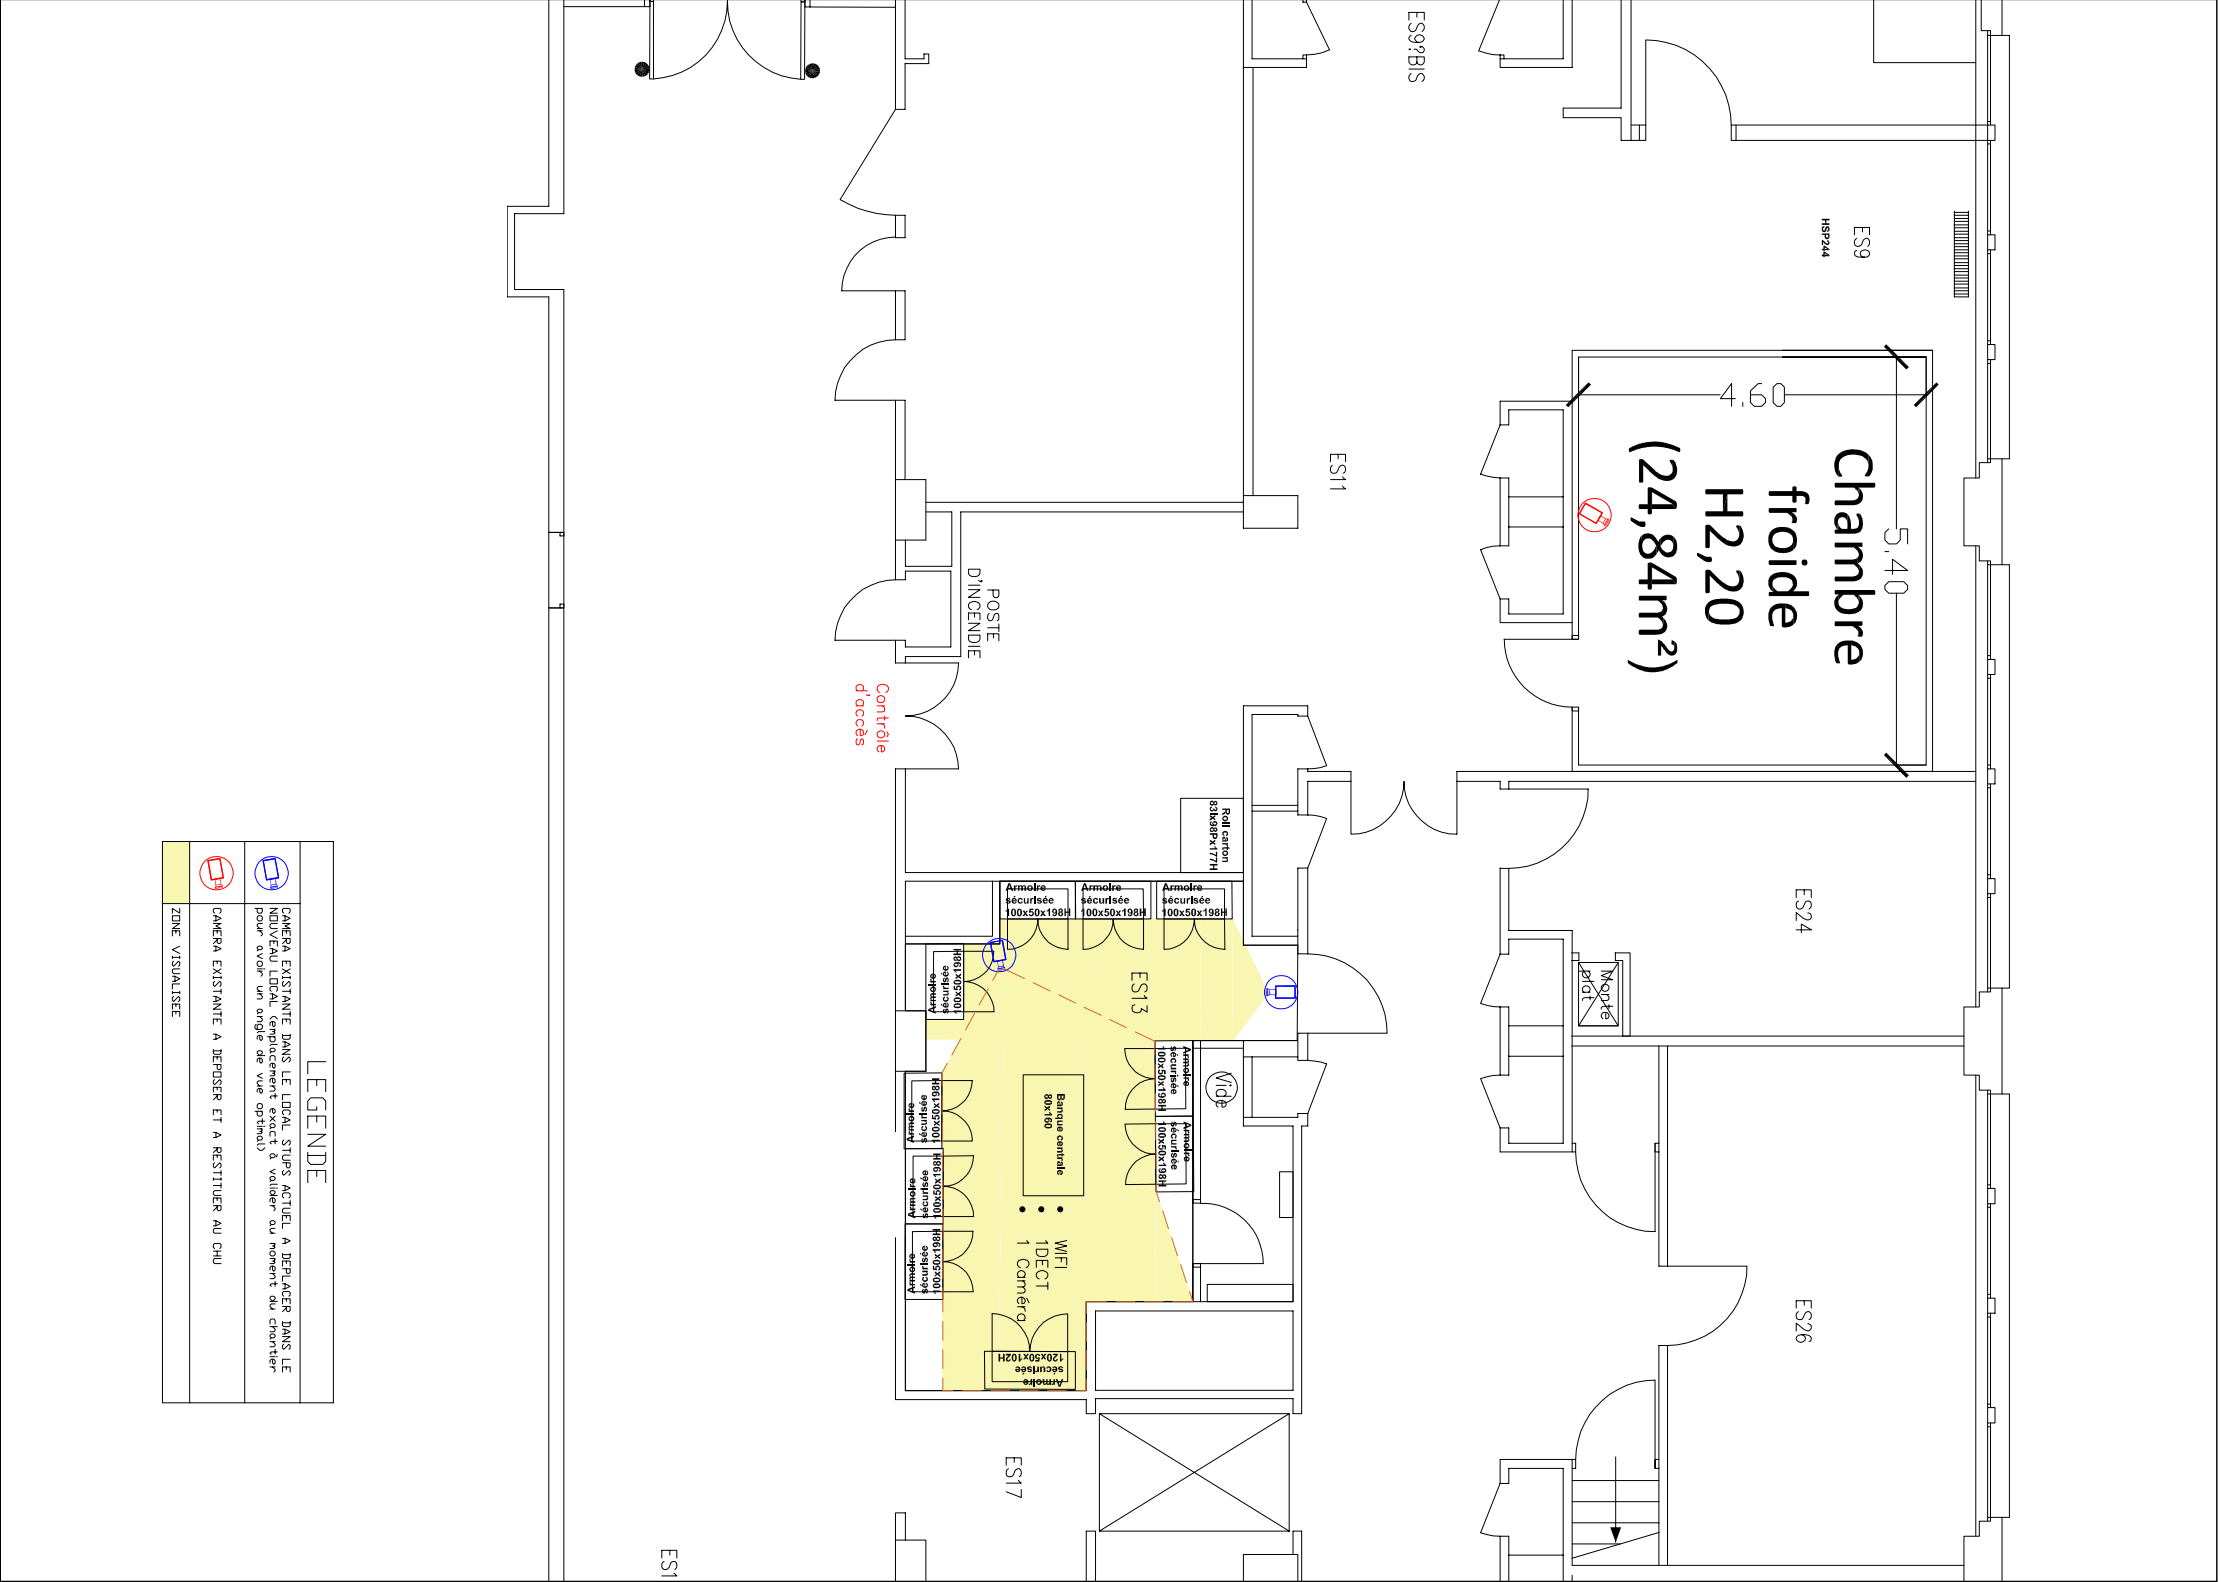

LEGENDE	
	CAMERA EXISTANTE DANS LE LOCAL, STUPS ACTUEL A DEPLACER DANS LE NOUVEAU LOCAL (emplacement exact à valider au moment du chantier pour avoir un angle de vue optimal)
	CAMERA EXISTANTE A DEPOSER ET A RESTITUER AU CHU
	ZONE VISUALISEE