

Récépissé de DT  
Récépissé de DICT

Au titre du chapitre IV du titre V du livre V (partie réglementaire) du Code de l'environnement  
et de la section 12 du chapitre IV du titre III du livre V de la 4ème partie (partie réglementaire) du Code du travail

(Annexe 2 de l'arrêté du 15 février 2012 modifié - NOR : DEVP1116359A)

Destinataire

- ☒ Récépissé de DT  
☐ Récépissé de DICT  
☐ Récépissé de DT/DICT conjointe

Dénomination  
Numéro / Voie  
Code postal / Commune  
Pays

ARCADIS AMOA-DCA - SopraSteria  
TSA 70011 - CHEZ SOGELINK  
69134 DARDILLY CEDEX  
France

N° consultation du téléservice : 2022082902741DCF

Référence de l'exploitant : 2235006438.223501RDT02

N° d'affaire du déclarant : 50202

Personne à contacter (déclarant) :

Date de réception de la déclaration : 29/08/2022

Commune principale des travaux : 97233 SCHOELCHER

Adresse des travaux prévus : 14.614281, -61.097276 (Coord)

Coordonnées de l'exploitant :

Raison sociale : EDF MARTINIQUE

Personne à contacter :

Numéro / Voie :

Lieu-dit / BP : SAINTE THERESE BP 573

Code Postal / Commune : 97242 FORT DE FRANCE

Tél. : +33596663390

Fax : +33596663389

Éléments généraux de réponse

- ☐ Les renseignements que vous avez fournis ne nous permettent pas de vous répondre. La déclaration est à renouveler. Précisez notamment :  
☐ Les réseaux/ouvrages que nous exploitons ne sont pas concernés au regard des informations fournies. Distance > à : \_\_\_\_\_ m  
☒ Il y a au moins un réseau/ouvrage concerné (voir liste jointe) de catégorie : EL (voir liste des catégories au verso)

Modification ou extension de nos réseaux / ouvrages

Modification ou extension de réseau/ouvrage envisagée dans un délai inférieur à 3 mois :

☐ Réalisation de modifications en cours sur notre réseau/ouvrage.

Veuillez contacter notre représentant :

Tél. :

NB : Si nous avons connaissance d'une modification du réseau/ouvrage dans le délai maximal de 3 mois à compter de la consultation du téléservice, nous vous en informons.

Emplacement de nos réseaux / ouvrages

☒ Plans joints : Références : 1 à 4 Echelle (1) : 1/200° Date d'édition (1) : 29/08/2022 Sensible : ☒ Prof. règl. mini (1) : \_\_\_\_\_ cm Matériau réseau (1) : \_\_\_\_\_ cm  
NB : La classe de précision A, B ou C figure dans les plans.

☐ Réunion sur chantier pour localisation du réseau/ouvrage : ☐ Date retenue d'un commun accord : \_\_\_\_\_ à \_\_\_\_\_  
ou ☐ Prise de RDV à l'initiative du déclarant (date du dernier contact non conclusif : \_\_\_\_\_)

☒ Votre projet doit tenir compte de la servitude protégeant notre ouvrage.

☐ (cas d'un récépissé de DT) Vous devez prévoir des investigations complémentaires à notre charge (hors cas d'exemption prévus dans la réglementation) (2)

☐ Des branchements non cartographiés sont présents. Ils sont soit pourvus d'affleurants visibles et rattachés à un réseau principal souterrain identifié dans les plans joints, soit munis de dispositifs automatiques supprimant tout risque en cas d'endommagement (2)

(1) : facultatif si l'information est fournie sur le plan joint (2) pour les tronçons et branchements non cartographiés en classe A, prévoir des clauses techniques et financières particulières dans le marché

Recommandations de sécurité

Les recommandations techniques générales en fonction des réseaux et des techniques de travaux prévues sont consultables sur [www.reseaux-et-canalisation.gouv.fr](http://www.reseaux-et-canalisation.gouv.fr)

Les recommandations techniques spécifiques suivantes sont à appliquer, en fonction des risques liés à l'utilisation des techniques de travaux employées :

Rubriques du guide technique relatives à des ouvrages ou travaux spécifiques :

Pour les exploitants de lignes électriques : si la distance d'approche a été précisée, indiquez si la mise hors tension est : ☐ possible ☒ impossible

Mesures de sécurité à mettre en œuvre :

Dispositifs importants pour la sécurité :

Cas de dégradation d'un de nos ouvrages

En cas de dégradation d'un de nos ouvrages, contactez nos services au numéro de téléphone suivant : 0810333972

Pour toute anomalie susceptible de mettre en cause la sécurité au cours du déroulement du chantier, prévenir le service départemental d'incendie et de secours (par défaut le 18 ou le 112) : SDIS de la Martinique 0596590581

Responsable du dossier

Nom : DEGRELLE Fabrice

Désignation du service : GRHTA / CLC

Tél. :

Signature de l'exploitant ou de son représentant

Nom : DEGRELLE Fabrice

Signature :

Date : 29/08/2022 Nombre de pièces jointes, y compris les plans : 5





## LEGENDES SIMPLIFIEES

En application du décret n°2011-1241 du 05 octobre 2011 relatif à l'exécution de travaux à proximité de certains ouvrages souterrains, aériens, ou subaquatiques de transports ou de distribution.

Symbologie des principaux ouvrages des plans de masse et de détails			
Type de tension	Type de réseau	Représentation dans le plan de masse	Représentation dans les plans de détails
HTA	Souterrain	---	--- ou ---
	Aérien	—	
	Aérien torsadé	- . - . - . - .	
BT	Souterrain	---	--- ou ---
	Aérien	—	
	Aérien torsadé	- . - . - . - .	

Si l'extrait cartographique n'est constitué que d'un plan de masse, les ouvrages sont classés en catégorie C.

Si l'extrait cartographique est constitué d'un plan de masse, et de plans de détails, la catégorie des ouvrages est définie par la légende ci dessous :

Catégorisation des ouvrages souterrains des plans de détails au sens de la réglementation DT-DICT		
Classe des ouvrages	Éléments particuliers présents sur la symbologie des ouvrages précités	Exemple appliqué à un tronçon de réseau BT souterrain dans un plan de détails
A		  
B	Aucun élément particulier	---
C	« ? » ou « Tracé incertain »	--- ? --- ? --- ? --- ou --- <u>Tracé incertain</u> ---

Ce document ne donne que les informations sur les ouvrages de distribution d'électricité exploités par SEI (catégorie d'ouvrage au sens de l'article R.554-1 du code de l'environnement).

Les autres réseaux qui pourraient apparaître ne sont pas à prendre en compte (gaz, éclairage public, ...)

1-Sauf précision ponctuelle, les branchements ne sont pas systématiquement représentés.

2-Sauf précision ponctuelle, les ouvrages souterrains ont été construits à une profondeur générique comprise entre 0,50m et 1,20m (généralement autour de 0,80m)

Accessibilité Libre	© Copyright SEI 2012	08/08/2012
------------------------	----------------------	------------

# CODES DES COULEURS CARAIBES

## Basse Tension ( BT ) :



Tronçon souterrain BT



Tronçon aérien BT



Tronçon aérien BT

## Haute Tension ( HTA )



Tronçon souterrain HTA



Tronçon aérien HTA



Tronçon aérien HTA



## TRAVAUX A PROXIMITÉ DE LIGNES CANALISATIONS ET INSTALLATIONS ÉLECTRIQUES

### RECOMMANDATIONS TECHNIQUES

#### ■ Conditions pour déterminer si les travaux sont situés à proximité d'ouvrages Électriques

Les travaux sont considérés à proximité d'ouvrages électriques lorsque :

- Ils sont situés à moins de **5 mètres** de lignes électriques aériennes de tension supérieure à 50 000 volts,
- Ils sont situés à moins de **3 mètres** de lignes électriques aériennes de tension inférieure à 50 000 volts,
- Ils sont situés à moins de **1,5 mètre** de lignes électriques souterraines, quelle que soit la tension.

#### ATTENTION

Pour la détermination des distances entre les “ travaux ” et l'ouvrage électrique, il doit être tenu compte :

- des mouvements, déplacements, balancements, fouettements (notamment en cas de rupture éventuelle d'un organe),
- des engins ou de chutes possibles des engins utilisés pour les travaux,
- des mouvements, mêmes accidentels, des charges manipulées et de leur encombrement,
- des mouvements, déplacements et balancements des câbles des lignes aériennes.

#### ■ Principes de prévention des travaux à proximité d'ouvrages électriques

Si les travaux sont situés à proximité d'ouvrages électriques, comme précisé ci-dessus, vous devez respecter les prescriptions **des articles R 4534-107 à R 4534-130 du code du travail**.

1- Si la mise hors tension est éventuellement possible, vous devrez avoir obtenu du chargé d'exploitation une attestation de mise hors tension de l'ouvrage à proximité duquel les travaux sont envisagés.

2- Compte tenu qu'EDF est placé dans l'obligation impérieuse de limiter les mises hors tension aux cas indispensables pour assurer la continuité de l'alimentation électrique, compte tenu également du nombre important de travaux effectués à proximité des ouvrages électriques et de leur durée, votre chantier pourra se dérouler en présence de câbles sous tension. Dans ce cas, **en accord avec le chargé d'exploitation avant le début des travaux**, vous mettrez en oeuvre l'une ou plusieurs des mesures de sécurité suivantes :

- avoir placé des obstacles efficaces pour mettre l'installation hors d'atteinte,
- avoir dégagé l'ouvrage exclusivement par sondage manuel,
- avoir balisé la canalisation souterraine et fait surveiller le personnel par une personne compétente,
- avoir balisé les emplacements à occuper, les itinéraires à suivre pour les engins de terrassement, de transport, de levage ou de manutention,
- avoir fait procéder à une isolation efficace des parties sous tension par le chargé d'exploitation ou par une entreprise qualifiée en accord avec le chargé d'exploitation,
- avoir délimité matériellement la zone de travail dans tous les plans par une signalisation très visible et fait surveiller le personnel par une personne compétente,
- avoir protégé contre le rayonnement solaire les réseaux souterrains mis à l'air libre, faire en sorte de ne pas les déplacer ni de marcher dessus,
- appliquer des prescriptions spécifiques données par le chargé d'exploitation.

**En cas de dommages aux ouvrages appelez le 01 76 61 47 01 et uniquement dans ce cas**

# RECOMMANDATIONS TECHNIQUES POUR LES TRAVAUX SANS TRANCHEE A PROXIMITE DES OUVRAGES DE DISTRIBUTION D'ELECTRICITE

## Définition

Au sens des présentes recommandations, on désigne sous le terme "travaux sans tranchée" tous travaux de forage dirigé, fonçage (emploi du pousse-tube) ou avec emploi d'une fusée à tête détectable ou non.

## Consignes

Afin de limiter les risques liés aux travaux sans tranchée et plus particulièrement aux terrassements par fusée, fonçage, les consignes suivantes sont à respecter.

1- Lancer l'opération de travail sans tranchée du côté des ouvrages existants pour minimiser l'incertitude sur la position de la tête de l'outil lors du passage à leur proximité.

2 - Dans le cas d'utilisation d'une fusée à tête détectable, d'un fonçage par pousse-tube\* ou de forage dirigé, respecter une distance minimum de 40 cm au niveau de la pénétration entre les génératrices du plus gros outil utilisé et de l'ouvrage existant selon le schéma n° 1. La détection de l'outil s'effectuera en permanence pendant les travaux.

3 - Dans le cas d'utilisation d'une fusée à tête non détectable, respecter une distance minimum de 60 cm au niveau de la pénétration entre les génératrices du plus gros outil utilisé et de l'ouvrage existant à chaque fois qu'une canalisation est située à moins de deux

fois la longueur de l'outil par rapport à la fouille d'introduction (selon le schéma n° 2).

4 - Dans le cas d'utilisation d'une fusée à tête non détectable et à chaque fois qu'une canalisation est située à plus de deux fois sa longueur par rapport à la fouille d'introduction, réaliser une fouille de dégagement autour de la canalisation de gaz. Ce trou de dégagement permettra de visualiser la distance minimum de 20 cm entre les génératrices de l'ouvrage existant et de la fusée.

5 - Le responsable des travaux doit assurer (ou faire assurer par du personnel compétent) une surveillance permanente de l'avancement de l'outil pendant toute la durée du travail de la fusée, du forage ou du fonçage.

La personne chargée de cette surveillance doit être en possession, sur le chantier, des consignes, recommandations et informations nécessaires.

## Recommandations

### *Au titre de la préparation des travaux*

L'utilisation des techniques de travaux sans tranchée nécessite une bonne connaissance :

- de la position des ouvrages existants dans les 3 dimensions (longueur, largeur, profondeur), cette connaissance peut être confortée par les techniques de localisation des conduites ou des câbles.
- des caractéristiques du terrain, de sa nature et notamment de la présence de blocs ou ouvrages susceptibles de faire dévier l'outil utilisé de sa trajectoire.

### *Au titre de la réalisation du chantier*


- La charge minimum à ménager au-dessus du tracé d'une fusée est de 8 à 12 fois son diamètre.

- La surveillance au cours de l'avancement de l'outil d'événements imprévus tels que bruits suspects, variation brutale d'avance, odeur de gaz, constitue un signal d'alerte pour le personnel chargé de la surveillance permanente de l'opération. Elle impose au responsable des travaux d'en analyser la cause et de prendre les décisions adéquates (l'arrêt du chantier, la continuation ou la reprise avec des techniques traditionnelles à fouilles ouvertes).

---


\* Dans le cas d'un fonçage par pousse-tube où la distance de la canalisation par rapport à la pénétration est supérieure à 10 m, une étude particulière est à réaliser.

**Forage dirigé et fusée munie d'un détecteur de position ainsi que pousse-tube (distance fouille d'introduction / cana électricité < 10 m)**

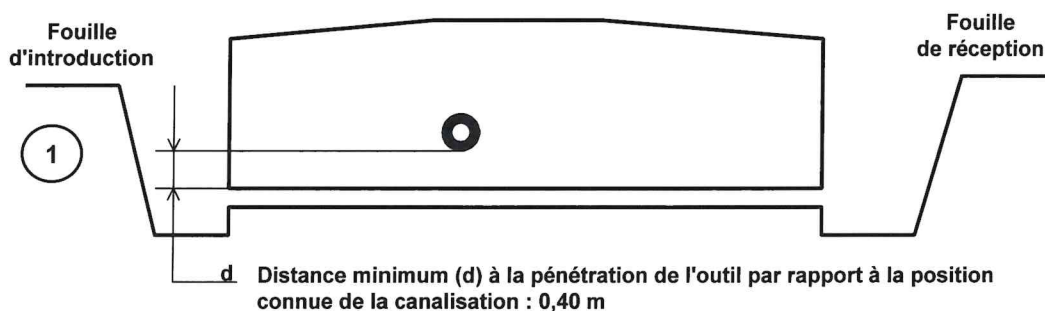


**Fusée non munie d'un détecteur de position**

**\* Distance (I) < 2 fois la longueur de la fusée**

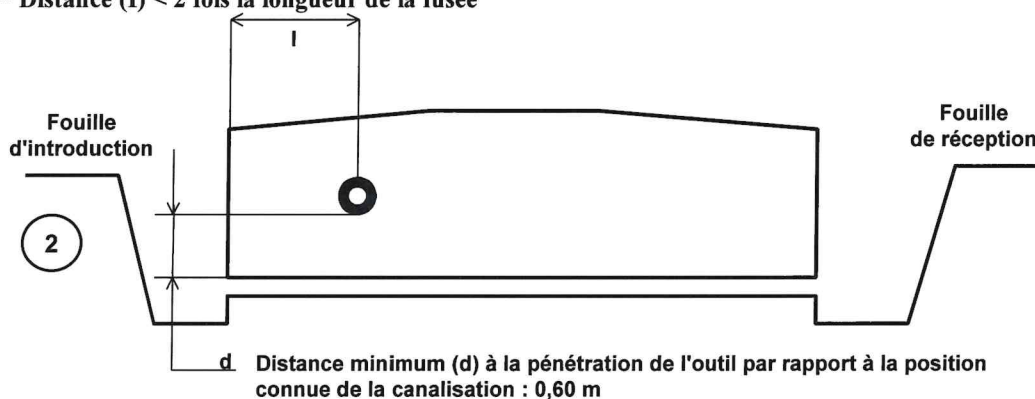

**\* Pour les câbles électriques à la demande du chargé d'Exploitation**

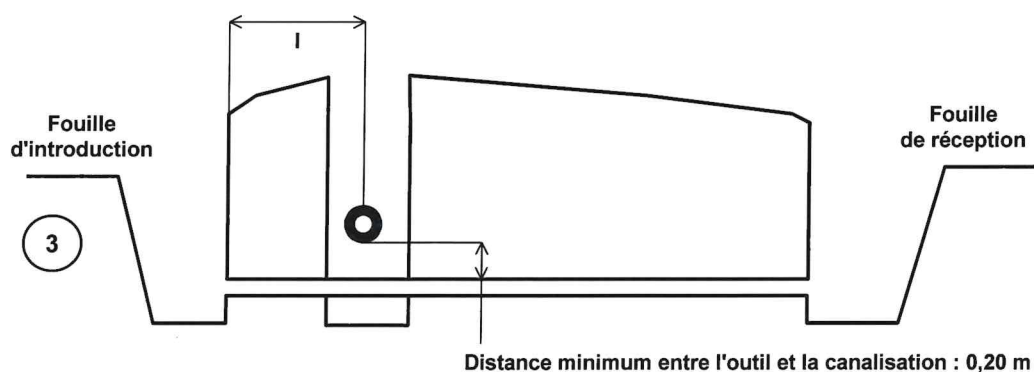

Pour l'ensemble de ces recommandations, le maître d'œuvre prend toute disposition pour s'assurer de la position des ouvrages existants.

En fonction de la profondeur de la canalisation électrique, le forage dirigé, le fonçage ou la fusée peuvent être utilisés au-dessus de cette canalisation en respectant les mêmes recommandations.



## EVOLUTION DU FORMAT DE REPONSE AUX DT-DICT

**A compter du 29 mars 2022**, suite à la mise en place de notre nouvel outil permettant de répondre aux Déclarations de Travaux (DT), Déclarations d'intention de commencement de travaux (DICT) et Avis de Travaux Urgents (ATU), le format de réponse est modifié.

Des orthophotographies sont désormais intégrées dans les plans de détail fournis. Il s'agit d'une information qui vient compléter les fonds de plan actuels.



Toutefois, l'ancien format pourra subsister de manière ponctuelle pendant la période de transition.

Accessibilité Libre	EDF SEI	25/03/2022
------------------------	---------	------------


**Les réponses ci-jointes n'engagent la responsabilité d'EDF qu'à l'intérieur de l'emprise des travaux que vous avez déclarés. En particulier, les projets EDF ne sont complétés qu'à l'intérieur de cette zone.**

Les trois points affichés sur le présent plan de situation sont également repérés sur les plans de réseaux souterrains associés.

Attention leurs coordonnées sont indiquées à partir des côtes présentes et plus généralement en mesurant la distance entre le réseau et les éléments du fond de plan.

**Coordonnées des 3 points**

Exprimés en WGS84 (long,lat)  
PR1 : 3.035668;4.983562  
PR2 : 3.035017;4.984036  
PR3 : 3.035323;4.98383

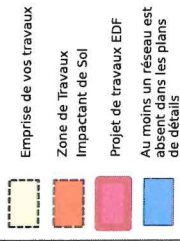**Emprise de vos travaux****Carte(s) du plan d'ensemble des réseaux (aériens et souterrains)****Carte(s) du plan de détail des réseaux souterrains (marquage piquetage)**



# Plan d'ensemble des réseaux aériens et souterrains - CARTE A

**Plan édité le :**

29/08/2022

**Les réseaux susceptibles  
d'être présents sur le plan  
d'ensemble sont :**

- Les réseaux aériens (uniquement sur ce plan)
- Les réseaux souterrains leur positionnement plus précis est détaillé dans la suite du document. La majorité des branchements reliés à ces réseaux ne sont pas représentés sur ce plan

Sur ce plan les ouvrages sont en classe C.

S'ils sont représentés dans les plans des réseaux souterrains, il faudra alors se baser sur la classification indiquée dans ces plans.

Emprise de vos travaux

Zone de Travaux  
Impactant le Sol

Projet de travaux EDF

Au moins un réseau est absent dans les plans de détails


**Réseau électrique**

BT  
Aérien  
Torsadé  
Souterrain

HTA  
Aérien  
Torsadé  
Souterrain  
Galerie

HTB

Pour plus de détails sur la compréhension de ce plan, voir la notice jointe « Lire et Comprendre un plan EDF ».

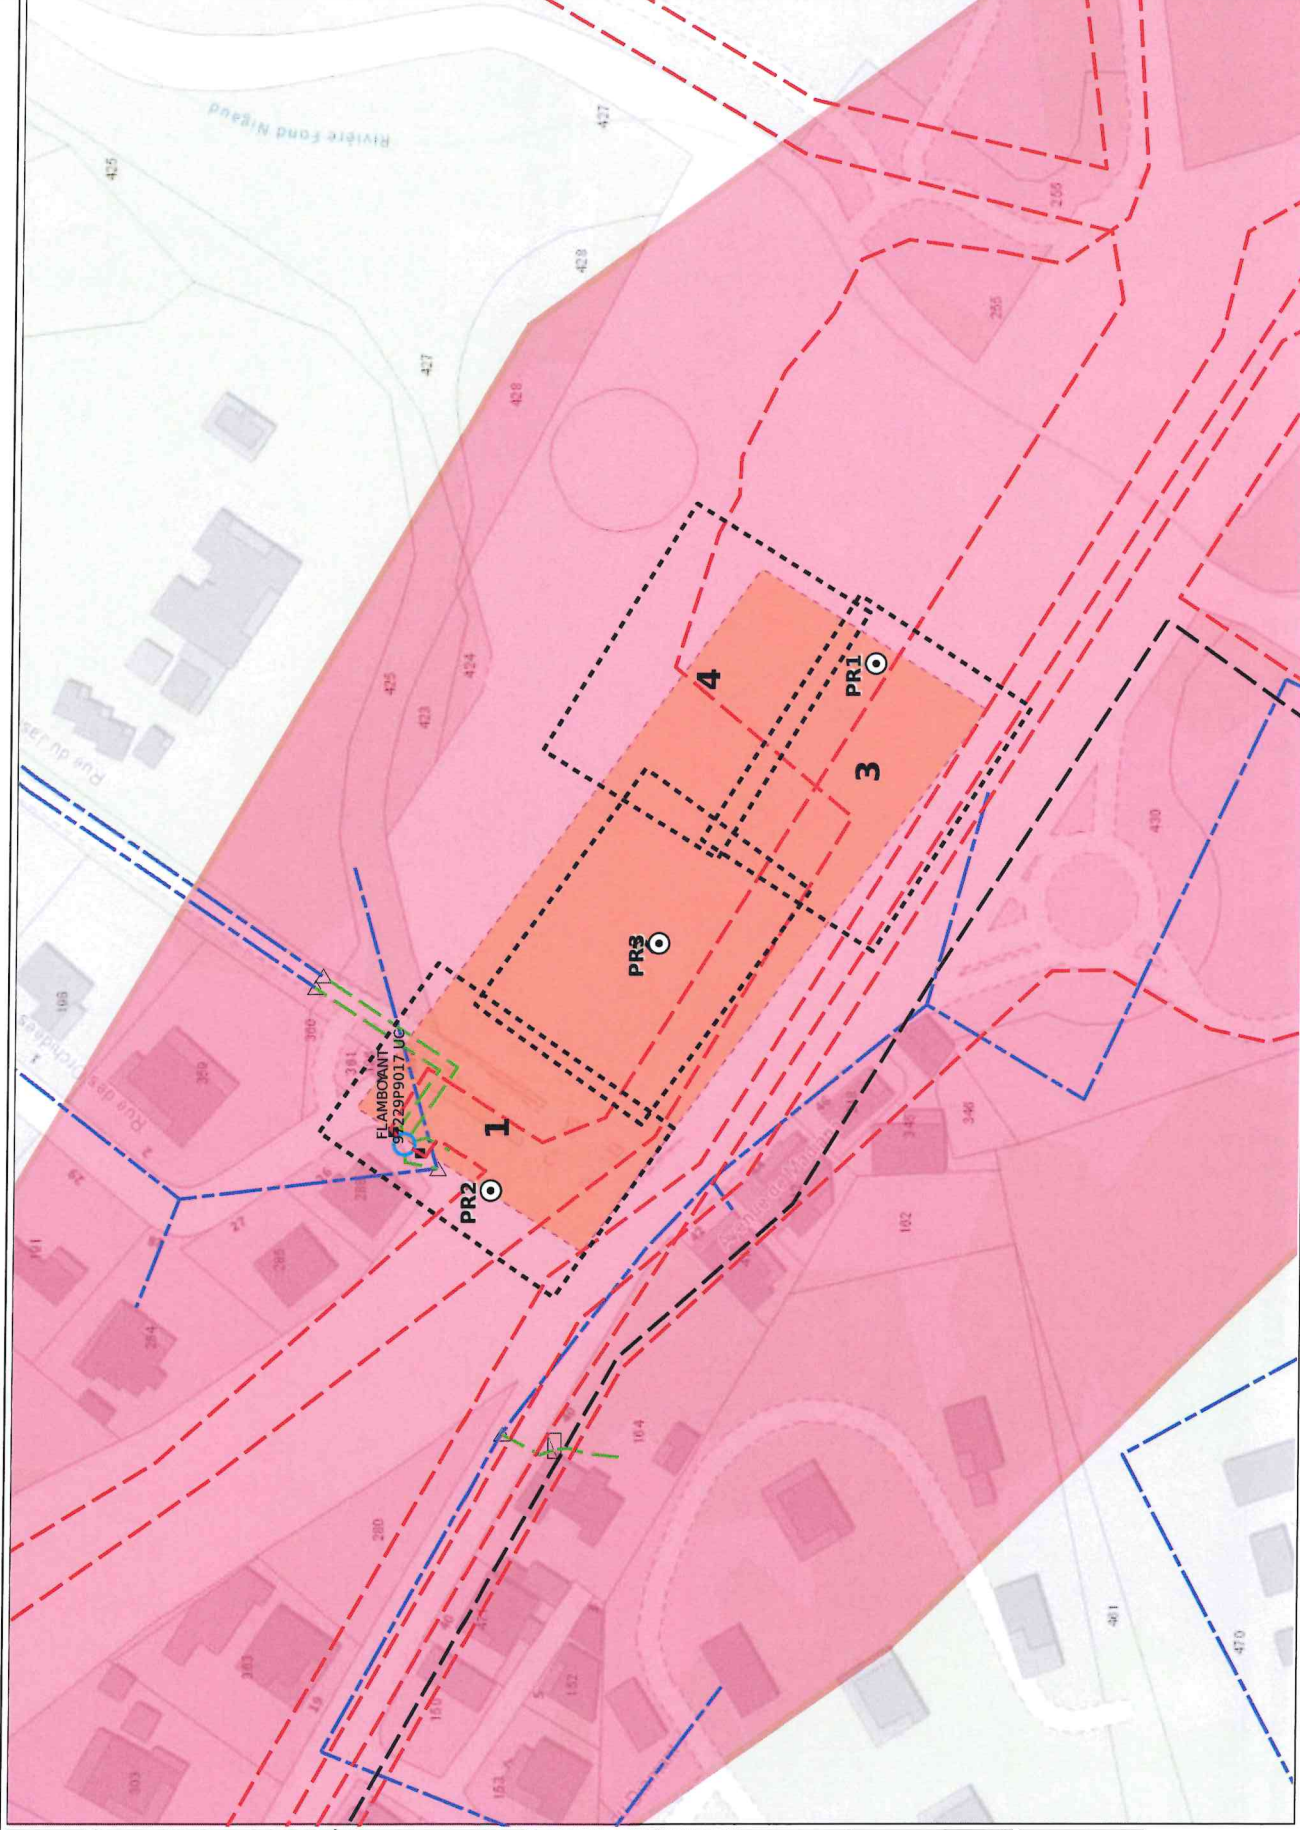













# Plan de détail des réseaux souterrains (marquage piquetage...) Carte n° 1

Plan édité le :

29/08/2022


- 1- Les branchements ne sont pas systématiquement représentés.
- 2- A titre indicatif et sauf mention express, les ouvrages souterrains ont été construits à une profondeur moyenne de 0,65 m sous trottoir ou accotement et de 0,85 m sous chaussée. Attention, le nivellement du sol a pu évoluer dans le temps.
- 3- Les ouvrages occupent généralement une profondeur moindre au niveau de la remontée vers les affluents (coffrets, poteaux,...).
- 4- Des ouvrages peuvent être absents de ce plan même s'ils sont représentés dans le plan d'ensemble des réseaux en classe C.

Classe	Réseau BT et branchement
A	 ou 
B	
C	 ou  Tracé incertain

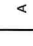Classe	Réseau HTA/HTB
A	 ou 
B	
C	 ou  Tracé incertain

Pour plus de détails sur la compréhension de ce plan, voir la notice jointe « Lire et Comprendre un plan EDF ».

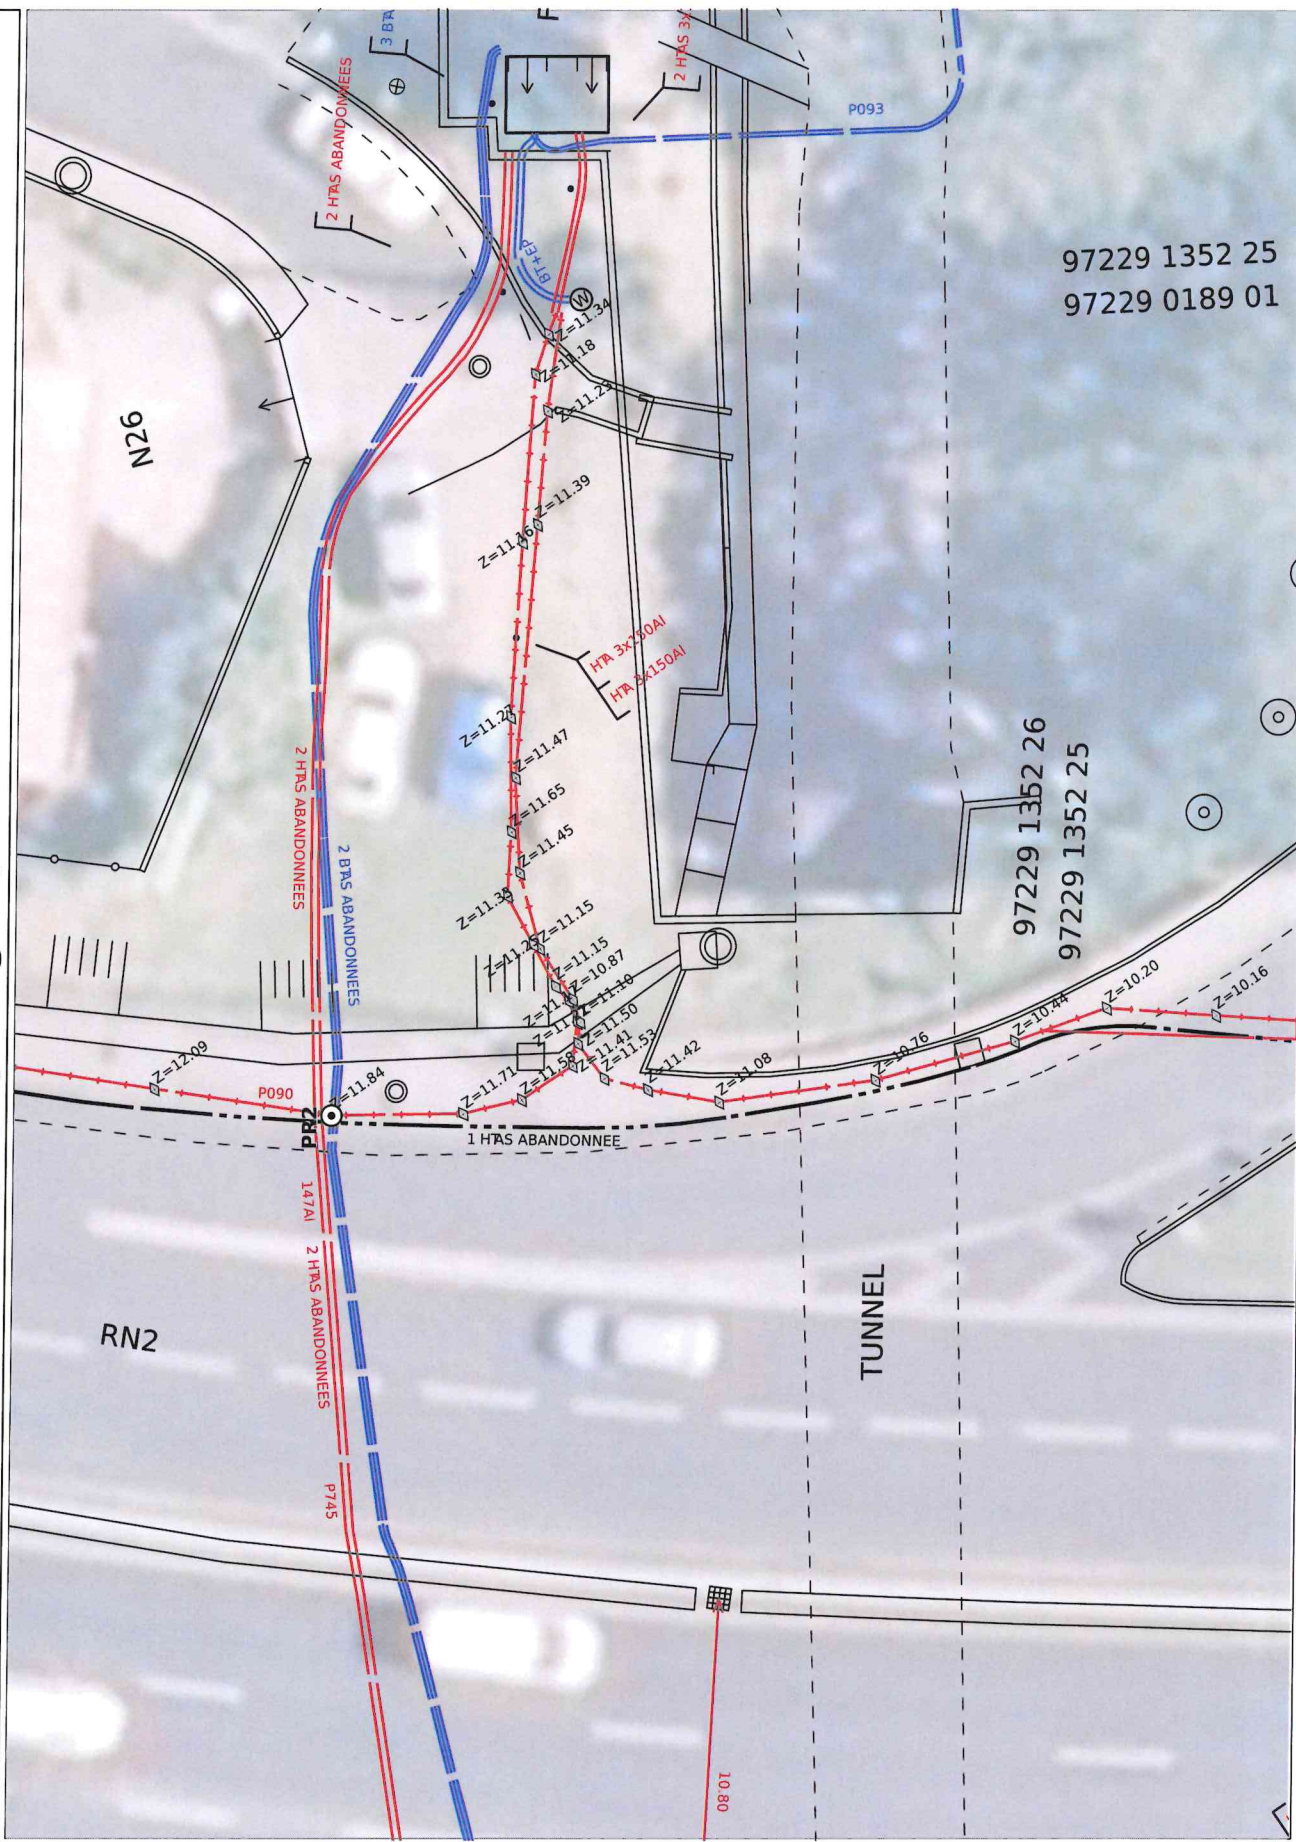


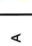

 Au moins un réseau est absent dans les plans de détails




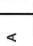






Plan édité le :  
29/08/2022


- 1- Les branchements ne sont pas systématiquement représentés.  
2- A titre indicatif et sauf mention express, les ouvrages souterrains ont été construits à une profondeur moyenne de 0,65 m sous trottoir ou accotement et de 0,85 m sous chaussée. Attention, le nivellement du sol a pu évoluer dans le temps.  
3- Les ouvrages occupent généralement une profondeur moindre au niveau de la remontée vers les affluents (coffrets, poteaux....).  
4- Des ouvrages peuvent être absents de ce plan même s'ils sont représentés dans le plan d'ensemble des réseaux en classe C.

Classe	Réseau BT et branchement
A	 ou 
B	
C	 ou  Trace incertain

Classe	Réseau HTA/HTB
A	 ou 
B	
C	 ou  Trace incertain

Pour plus de détails sur la compréhension de ce plan, voir la notice jointe « Lire et Comprendre un plan EDF ».

 Au moins un réseau est absent dans les plans de détails

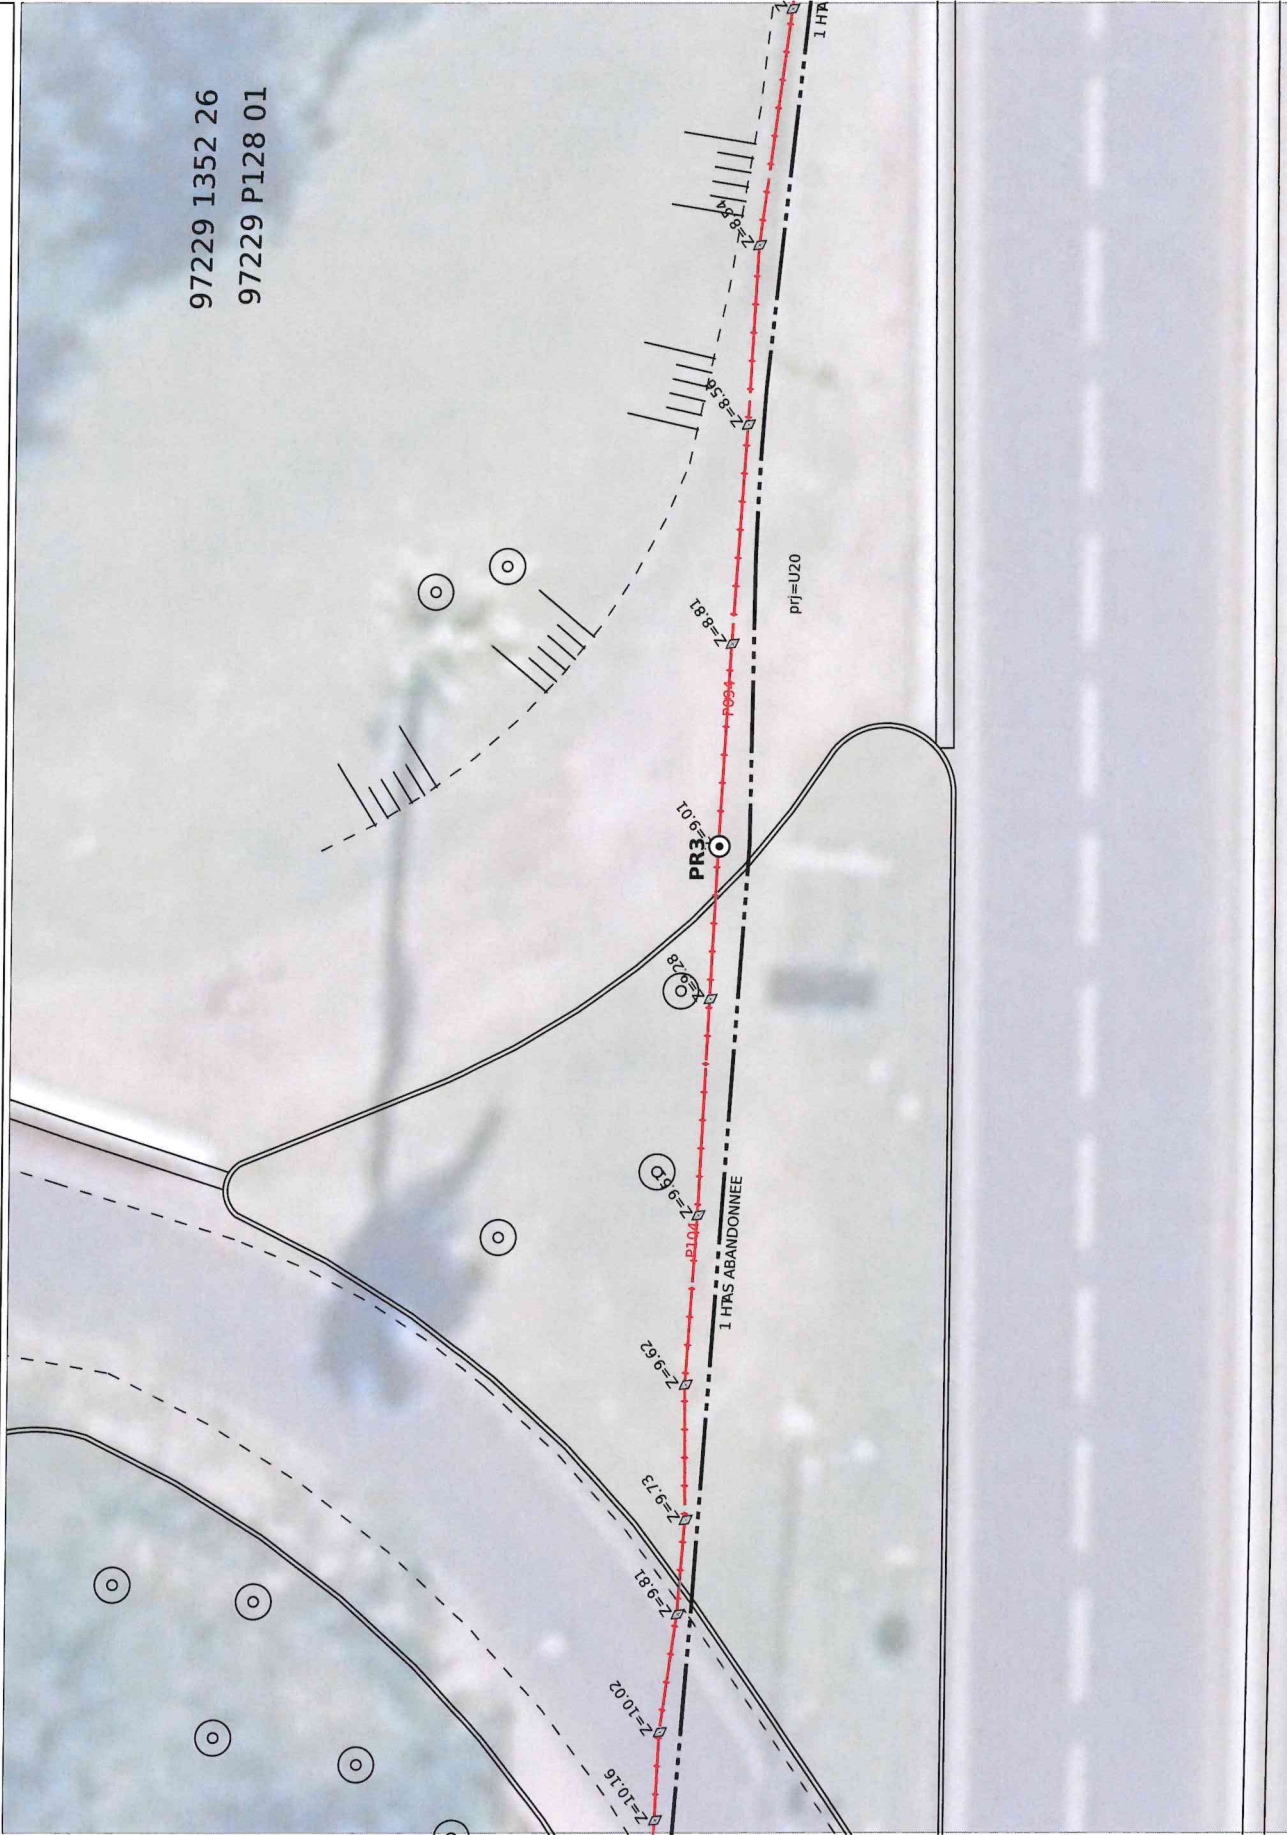



Plan édité le :

29/08/2022

1- Les branchements ne sont pas systématiquement représentés.

2- A titre indicatif et sauf mention express, les ouvrages souterrains ont été construits à une profondeur moyenne de 0,65 m sous trottoir ou accotement et de 0,85 m sous chaussée. Attention, le nivellement du sol a pu évoluer dans le temps.

3- Les ouvrages occupent généralement une profondeur moindre au niveau de la remontée vers les affleurants (coffrets, poteaux,...).

4- Des ouvrages peuvent être absents de ce plan même s'ils sont représentés dans le plan d'ensemble des réseaux en classe C.

Classe Réseau BT et branchement

A

ou

B

C

Classe Réseau HTA/HTB

A

ou

B

C

Pour plus de détails sur la compréhension de ce plan, voir la notice jointe « Lire et Comprendre un plan EDF ».


Au moins un réseau est absent dans les plans de détails





Plan de détail des réseaux souterrains  
(marquage piquetage...) Carte n° 4

Numéro Dommage aux ouvrages  
Tel : 0 810 333 972

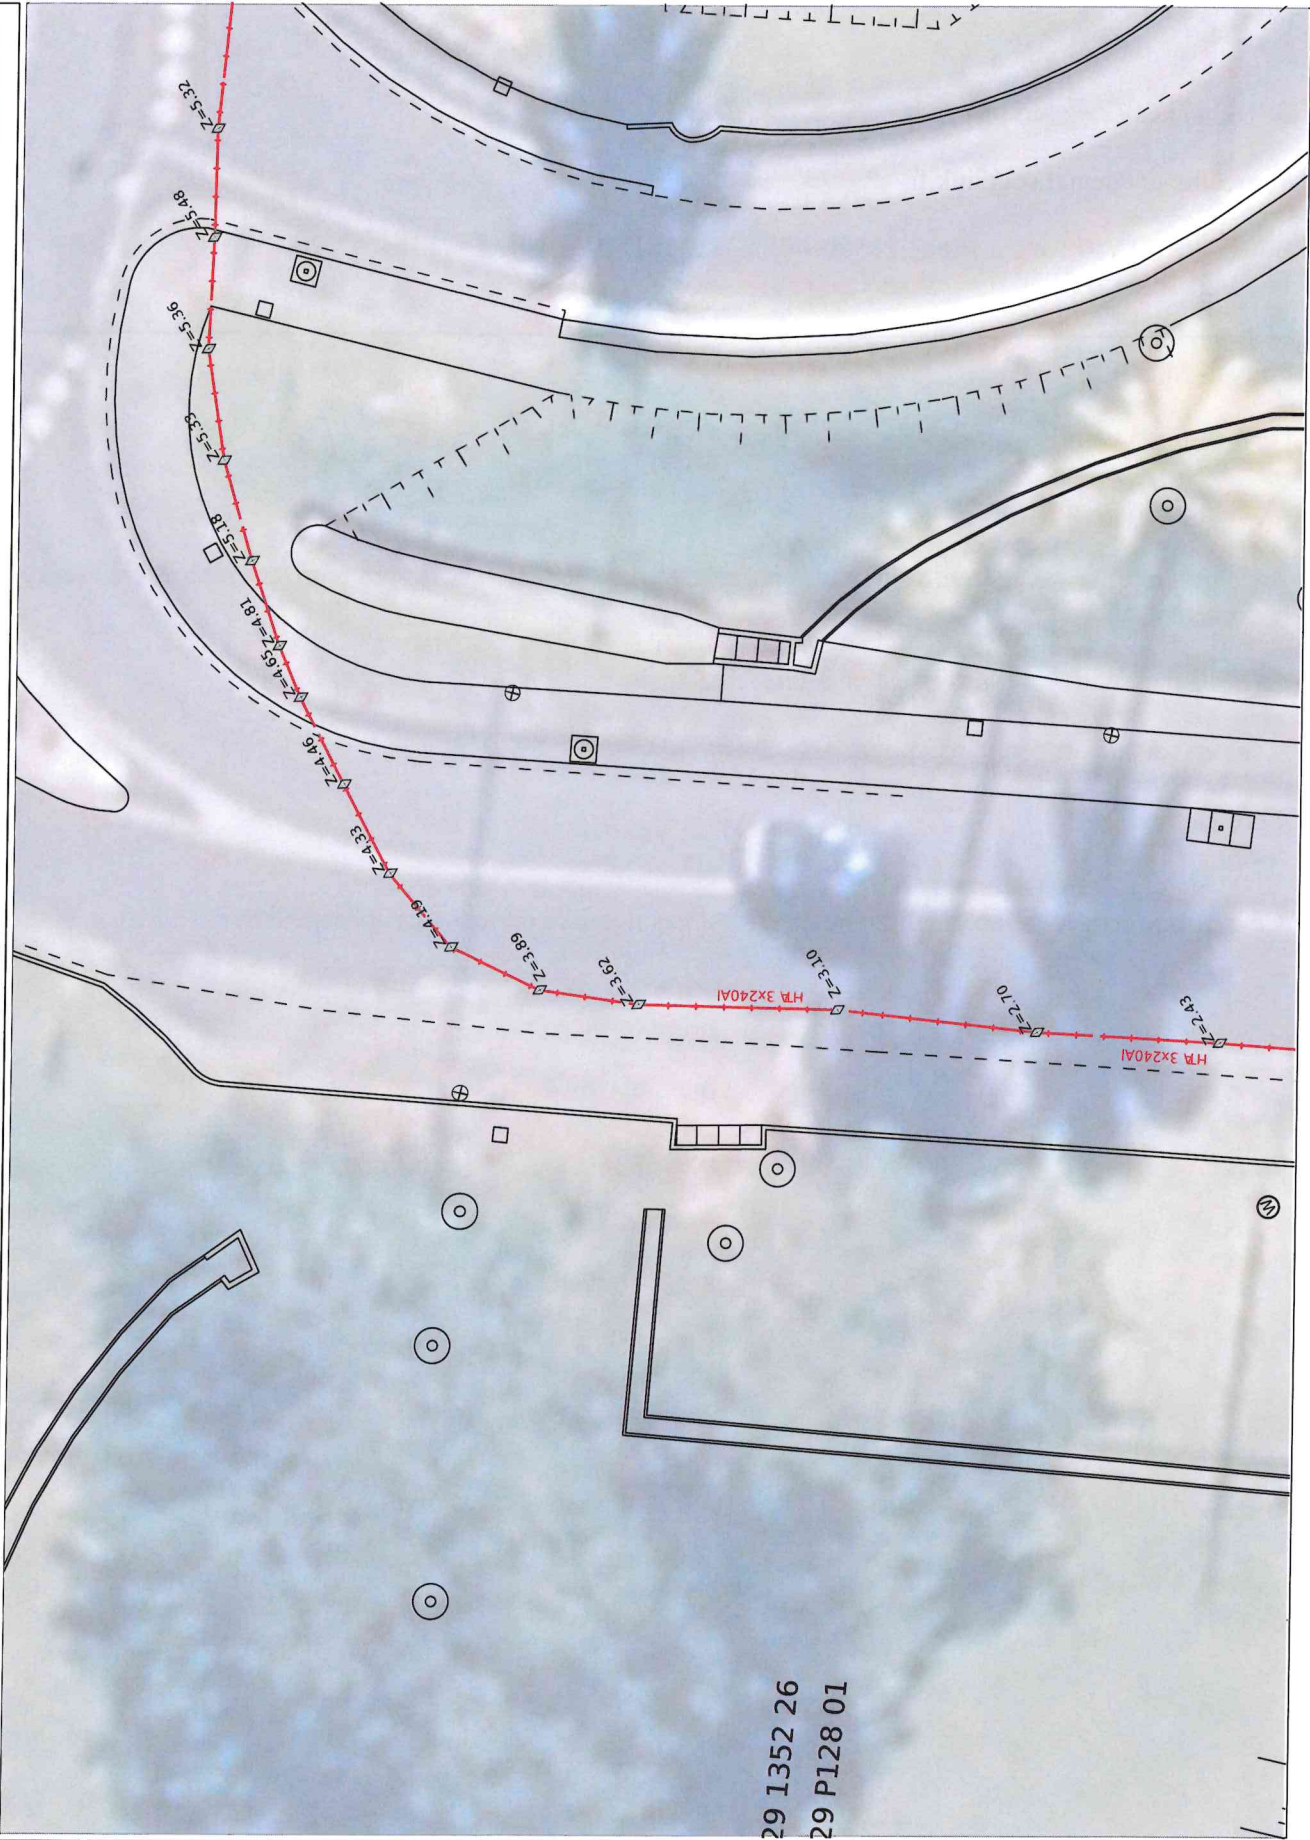

**Plan édité le :**  
29/08/2022


1- Les branchements ne sont pas systématiquement représentés.  
2- A titre indicatif et sauf mention express, les ouvrages souterrains ont été construits à une profondeur moyenne de 0,65 m sous trottoir ou accotement et de 0,85 m sous chaussée. Attention, le nivellement du sol a pu évoluer dans le temps.  
3- Les ouvrages occupent généralement une profondeur moindre au niveau de la remontée vers les affleurants (coffrets, poteaux,.....).  
4- Des ouvrages peuvent être absents de ce plan même s'ils sont représentés dans le plan d'ensemble des réseaux en classe C.

Classe	Réseau BT et branchement
A	
B	
C	

Classe	Réseau HTA/HTB
A	
B	
C	

Pour plus de détails sur la compréhension de ce plan, voir la notice jointe « Lire et Comprendre un plan EDF ».

Au moins un réseau est absent dans les plans de détails

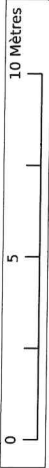

De: echangesV2@prod.protys.fr

A:            -            -

Objet: [PROTYS] Notification 2235006438.223501RDT02.01.01.EMAIL - 97233 - SCHOELCHER - 14.614281, -61.097276 (Coordonnées GPS)

---

Protys - Mai 2017

Un document vous est adressé via PROTYS.fr

Madame, Monsieur,

Vous trouverez en pièce jointe une notification RDT dont les références sont reprises en objet (référence du document et commune principale du chantier).

Ce document vous est transmis grâce à PROTYS.fr

Vous en souhaitant bonne réception.

Cordialement,  
L'équipe PROTYS

Ce message est généré automatiquement, il n'est pas possible de répondre à l'expéditeur.