



Nature du document
PLAN DE LOCALISATION

Opération
RELEVÉ D'ETAT DES LIEUX DES BATIMENTS
"LA MOUTURE"
"ANCIENNE MENUISERIE"
"MENUISERIE ET GARAGE"
"MAGASIN GENERAL ET MAGASIN A HUILES"
"TYMPAN"

ECHELLE 1/2000


PRESTATAIRE



Téléphone : 04 94 23 93 00
Téléphone : 04 96 20 36 10
www.opsia.fr - contact@opsia.fr

REFERENCES TECHNIQUES, ADMINISTRATIVES ET SUIVI

INDICE	MODIFICATIONS	DATE
A	EDITION ORIGINALE	13/03/25
N° Marché : 77RL24 notifié le 30/07/24		Dossier N° 25 12634-04
N° Commande : 43738		Ref. fichier : 12634-04_LOC_P01
REDACTEUR	VERIFICATEUR	APPROBATEUR
C. SANCHEZ	M. EL AYOUBI	F. HOSPITAL
E. HUON		

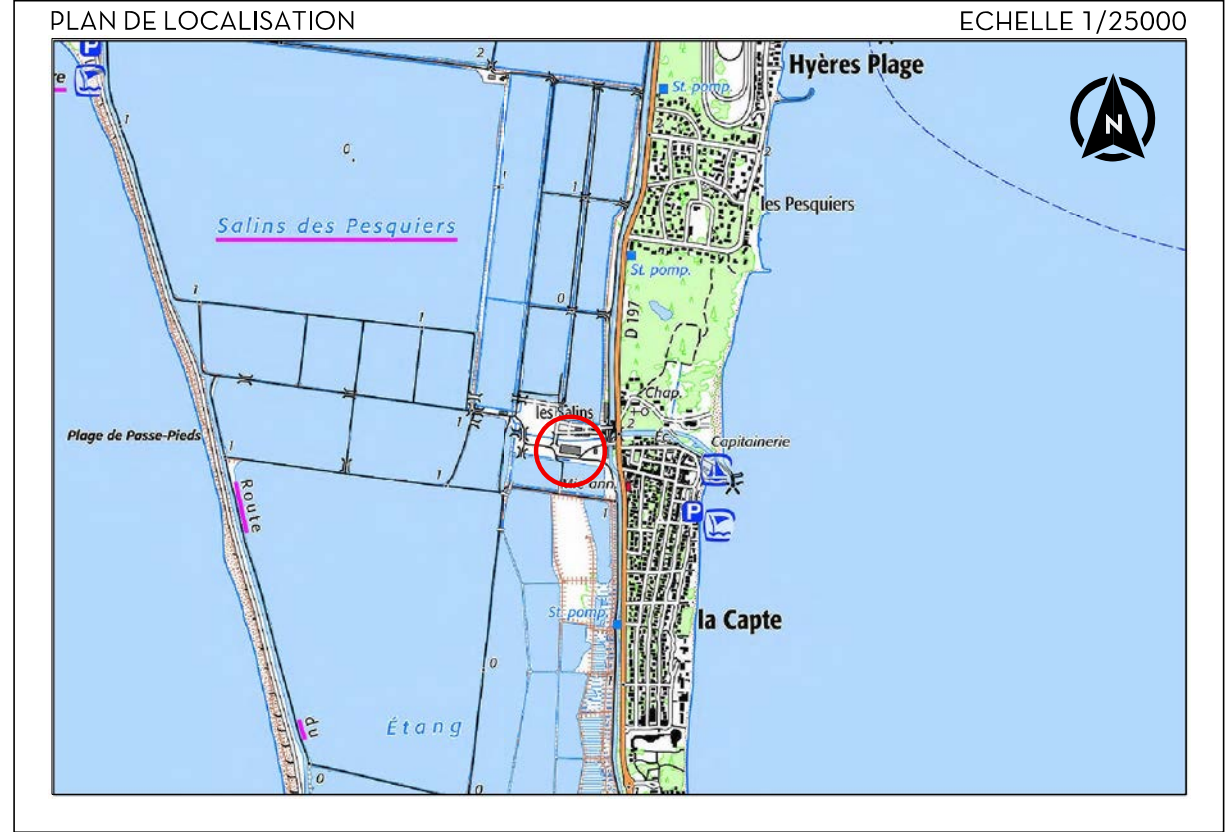

VALEUR DU DOCUMENT :

GEOREFERENCE :
LES COORDONNEES PLANIMETRIQUES SONT EXPRIMEES DANS LE SYSTEME
GEODESIQUE RGF93 - PROJECTION CONIQUE CONFORME 43.
LES COORDONNEES ALTIMETRIQUES SONT EXPRIMEES DANS LE SYSTEME
D'ALTITUDE NGF-IGN 1969.