
		Sommaire					
Désignation	<div>INDICE PAGE</div>	0	A	B	C	D	E
Cas de charge n° 1	2						
Cas de charge n° 2	3						
Cas de charge n° 3	4						
Cas de charge n° 4	5						
Cas de charge n° 5	6						
Cas de charge n° 6	7						

Grand Manège IFCE

Avenue de l'école nationale d'équitation

Saumur



ANJOU

STRUCTURE

Une agence du Collectif QUARCO

ANJOU STRUCTURE

152 Avenue du Général Patton

49100 Angers

Tel : 02.72.47.03.00

anjou@quarco.fr

Plans de mise en charge

Echelle(s)
1/200



Nom de fichier: IFCE Grand Manège.2d

N° d'affaire : 24090152	Phase	Lot	Bât.	Niv.	Type doc.	N° plan	Ind.	Référence
Édité le : 03.12.2024	Diag	—	—	—	—	—	0	
Dessiné par : G.P.						Vérifié par : S.F.		
Date	Indice	Description						
03/12/2024	0	Première diffusion						

Ce document est notre propriété et ne peut être reproduit ni communiqué à des tiers sans notre autorisation écrite.

Portiques en partie courante

Maximum sur zones A et C

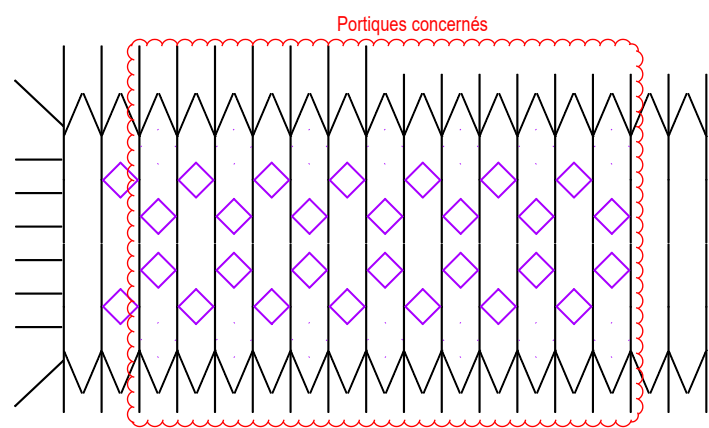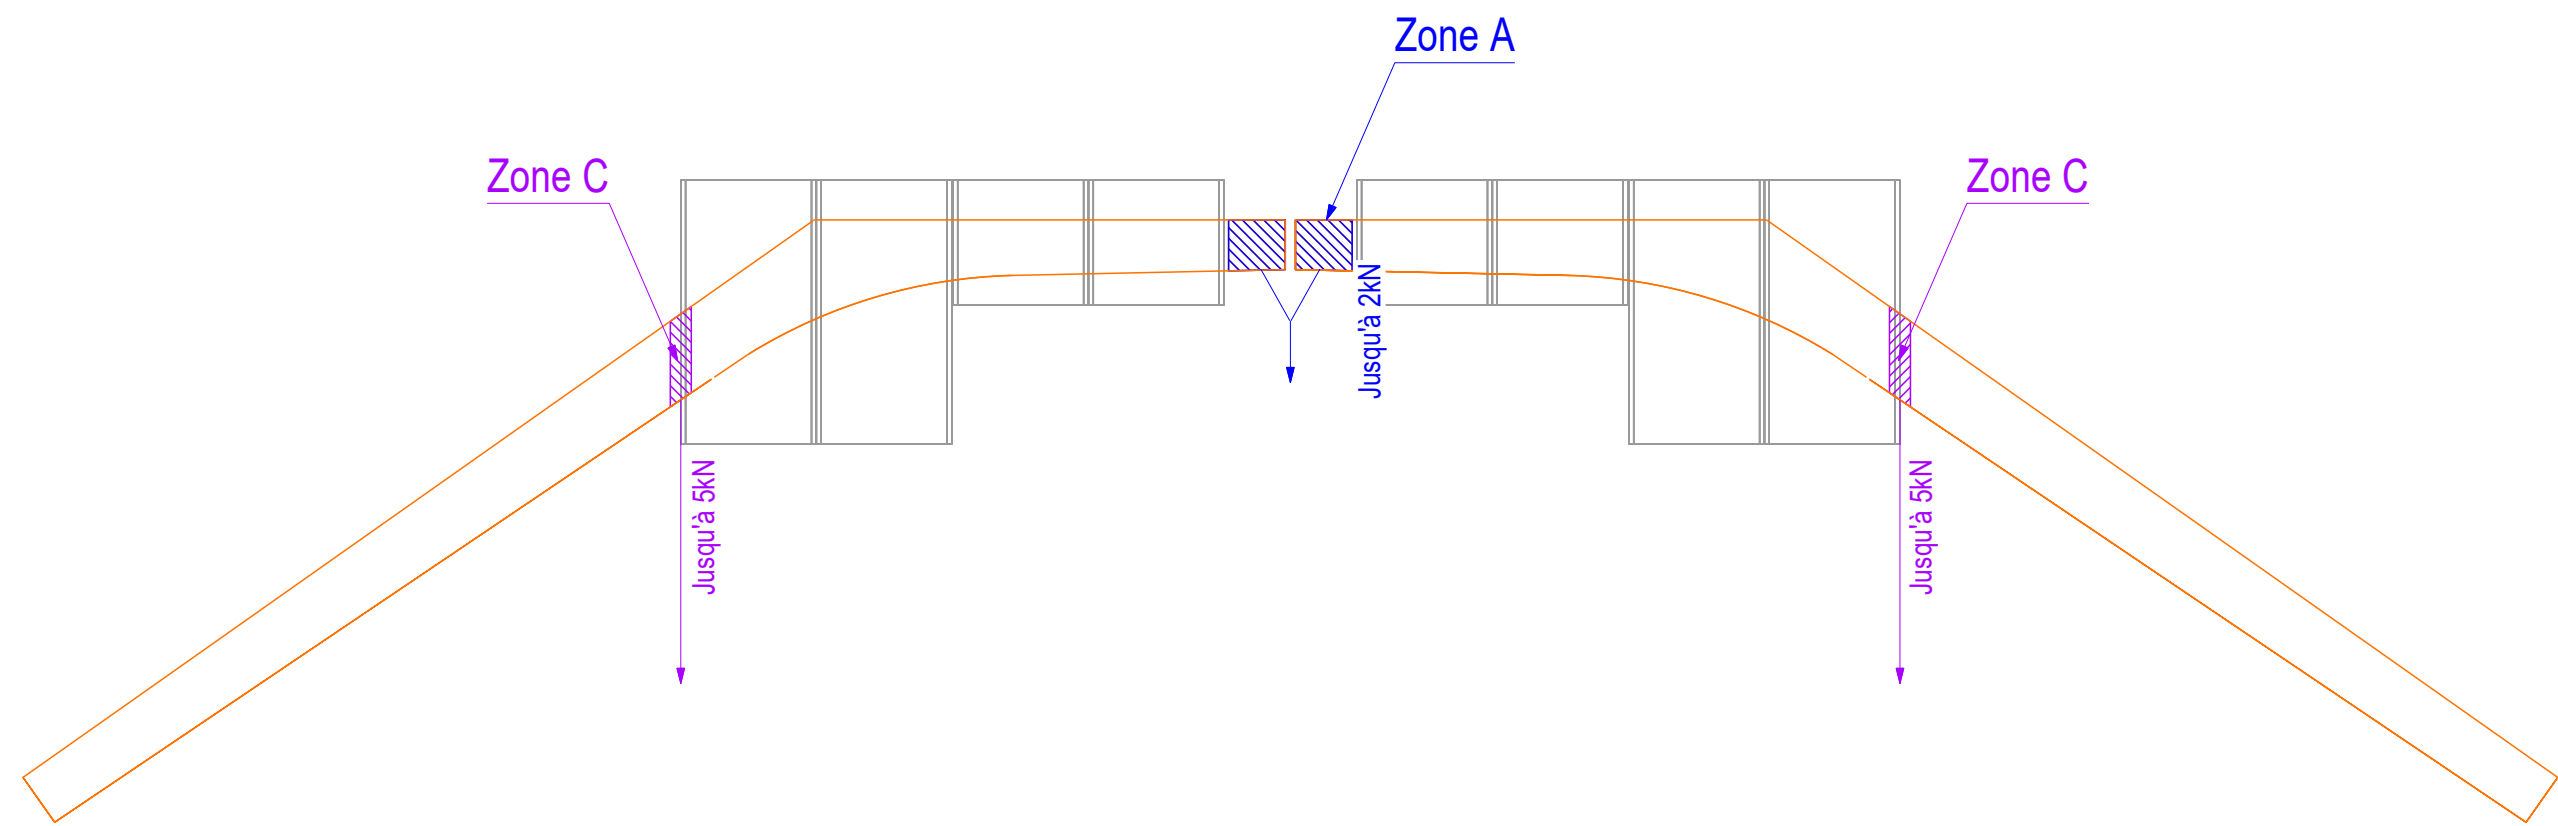

Nota : 1 kN équivaut à 100 kg

Cas de charge n° 1

Grand Manège IFCE

Page : 2

Dess. : G.P.

Ind. 0



Ech : 1/ 20

24090152




Portiques en partie courante

Maximum sur zone B

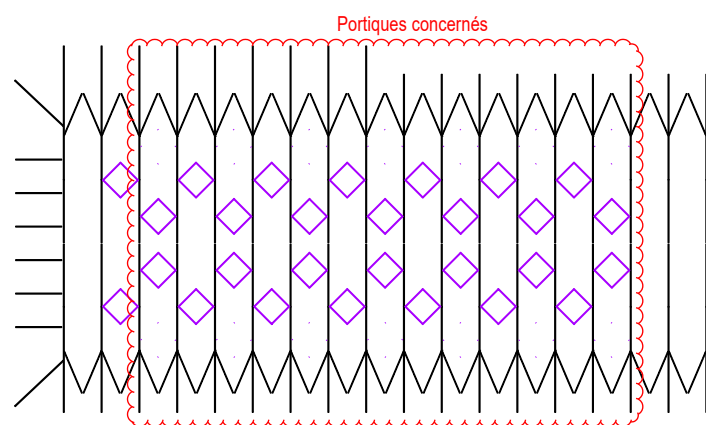
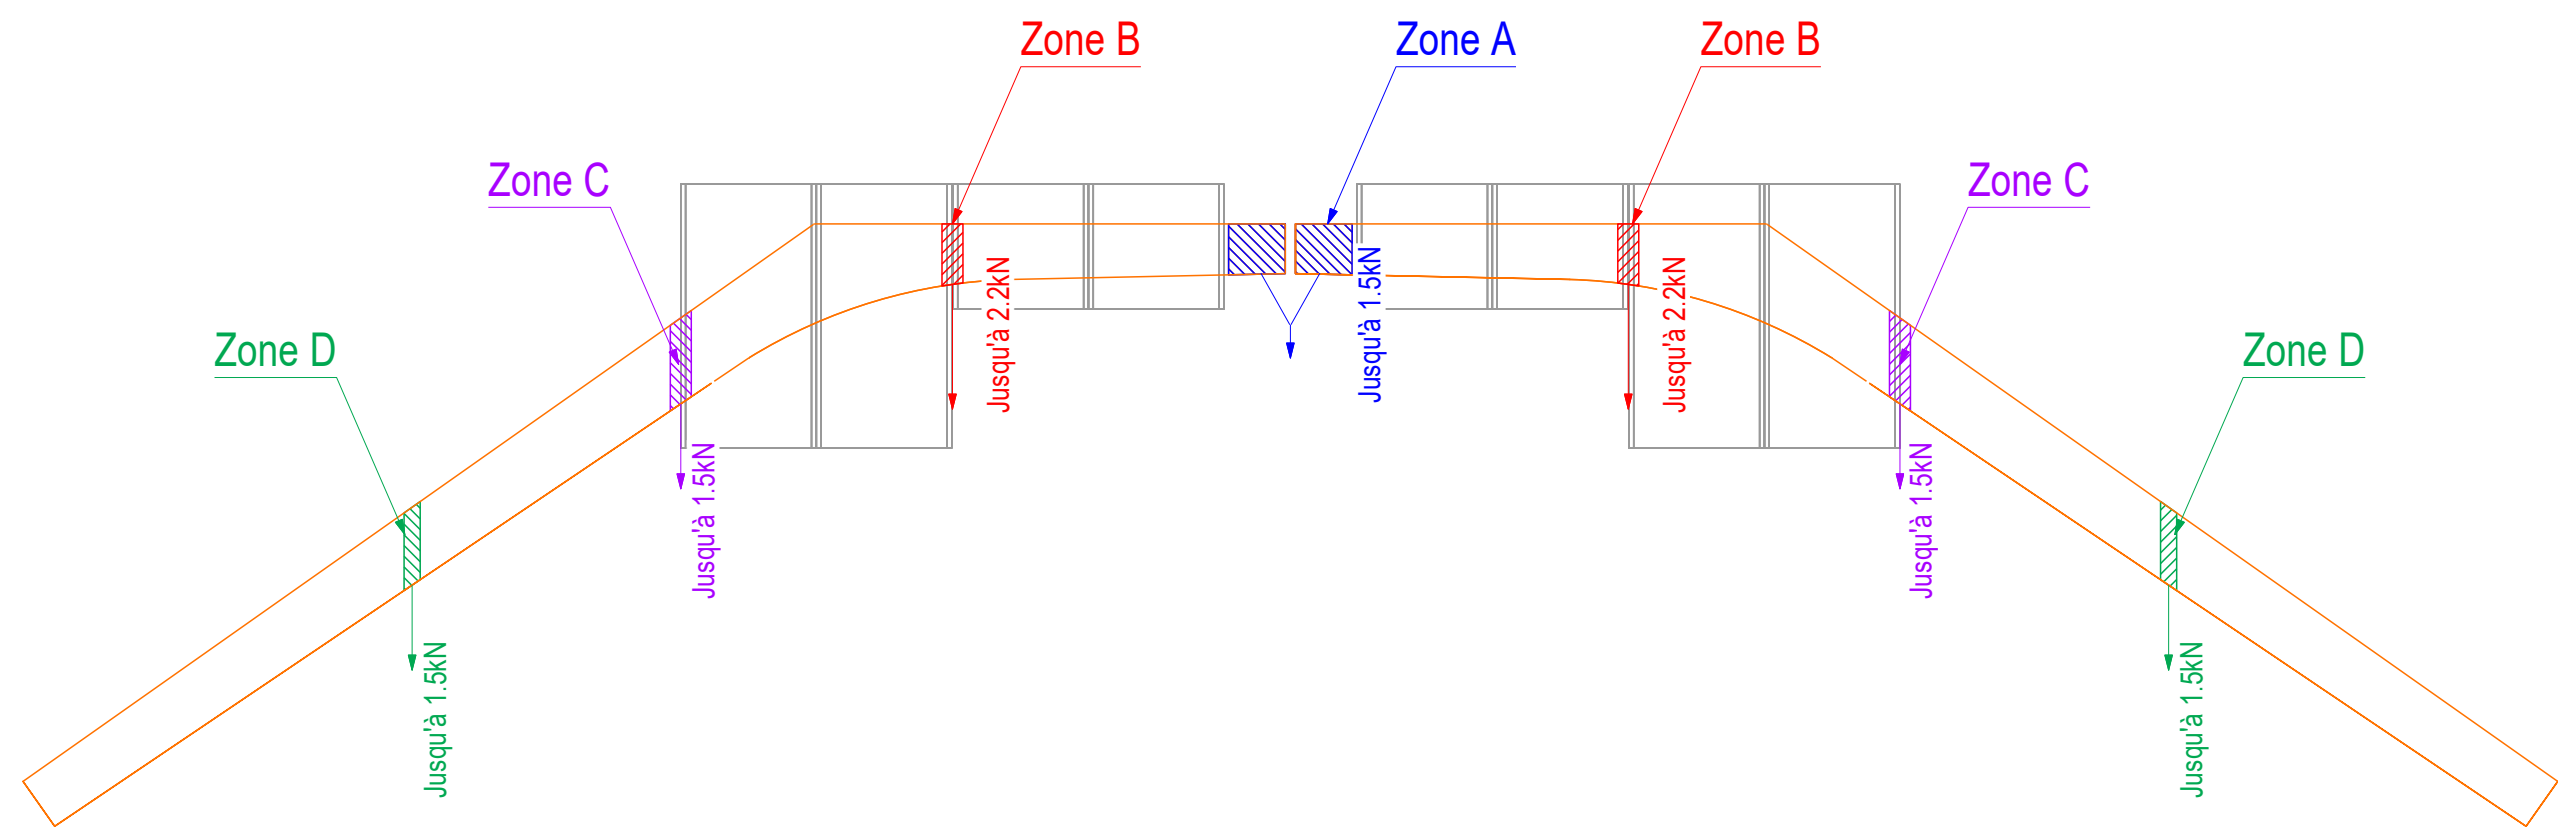


Nota : 1 kN équivaut à 100 kg

Cas de charge n°2	Grand Manège IFCE		 Une agence du Collectif QUAR
	Page : 3	Dess. : G.P.	
24090152	Ind. 0	Ech : 1/ 20	

Portiques en partie courante



Maximum sur zone C

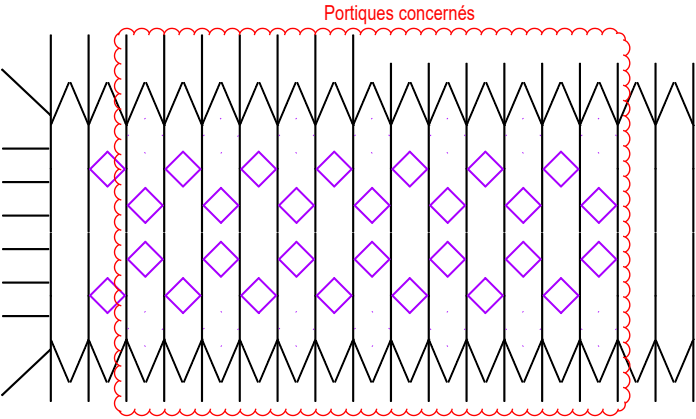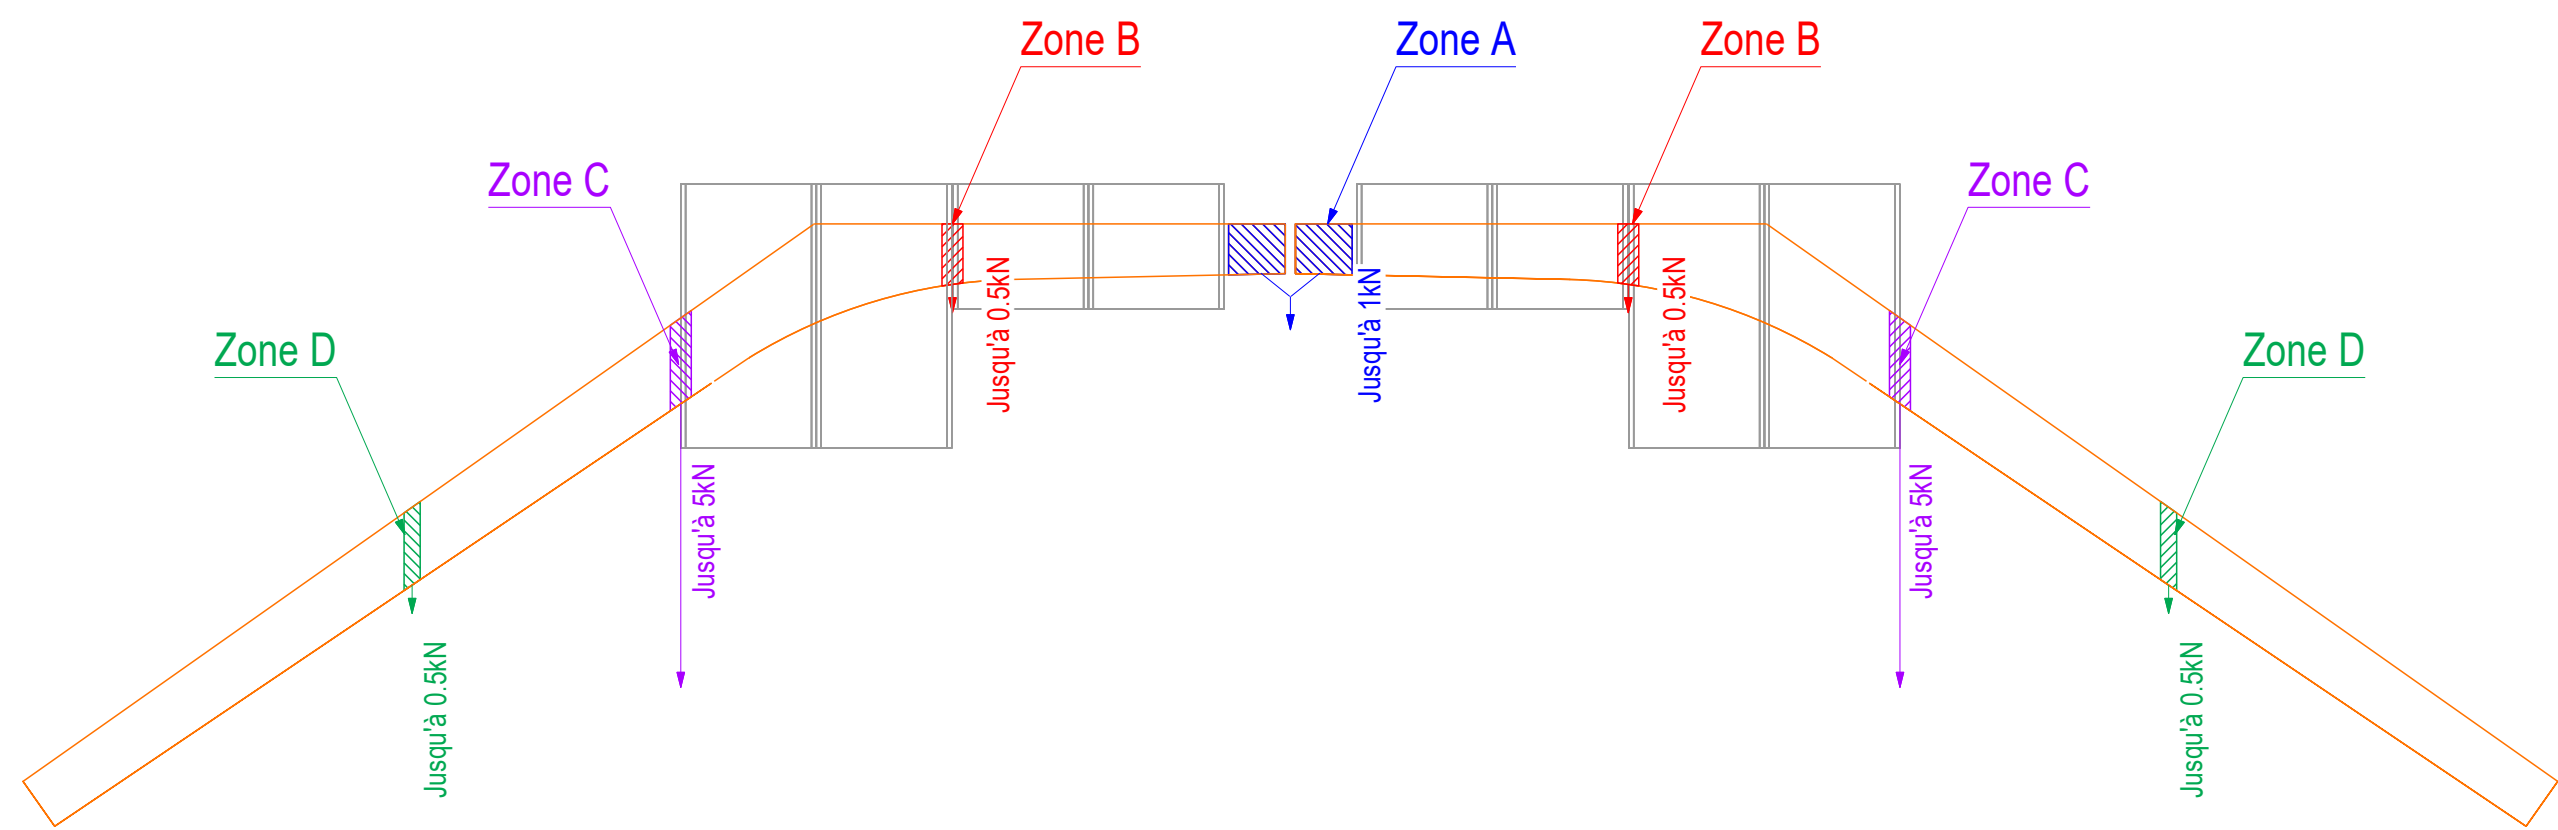

Nota : 1 kN équivaut à 100 kg

Portiques en partie courante



Maximum sur zone D

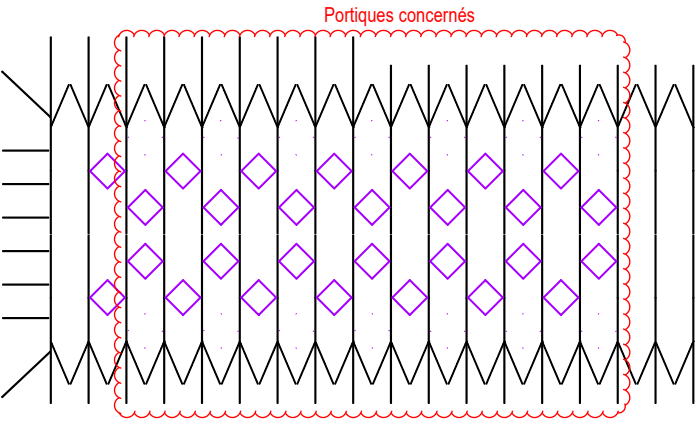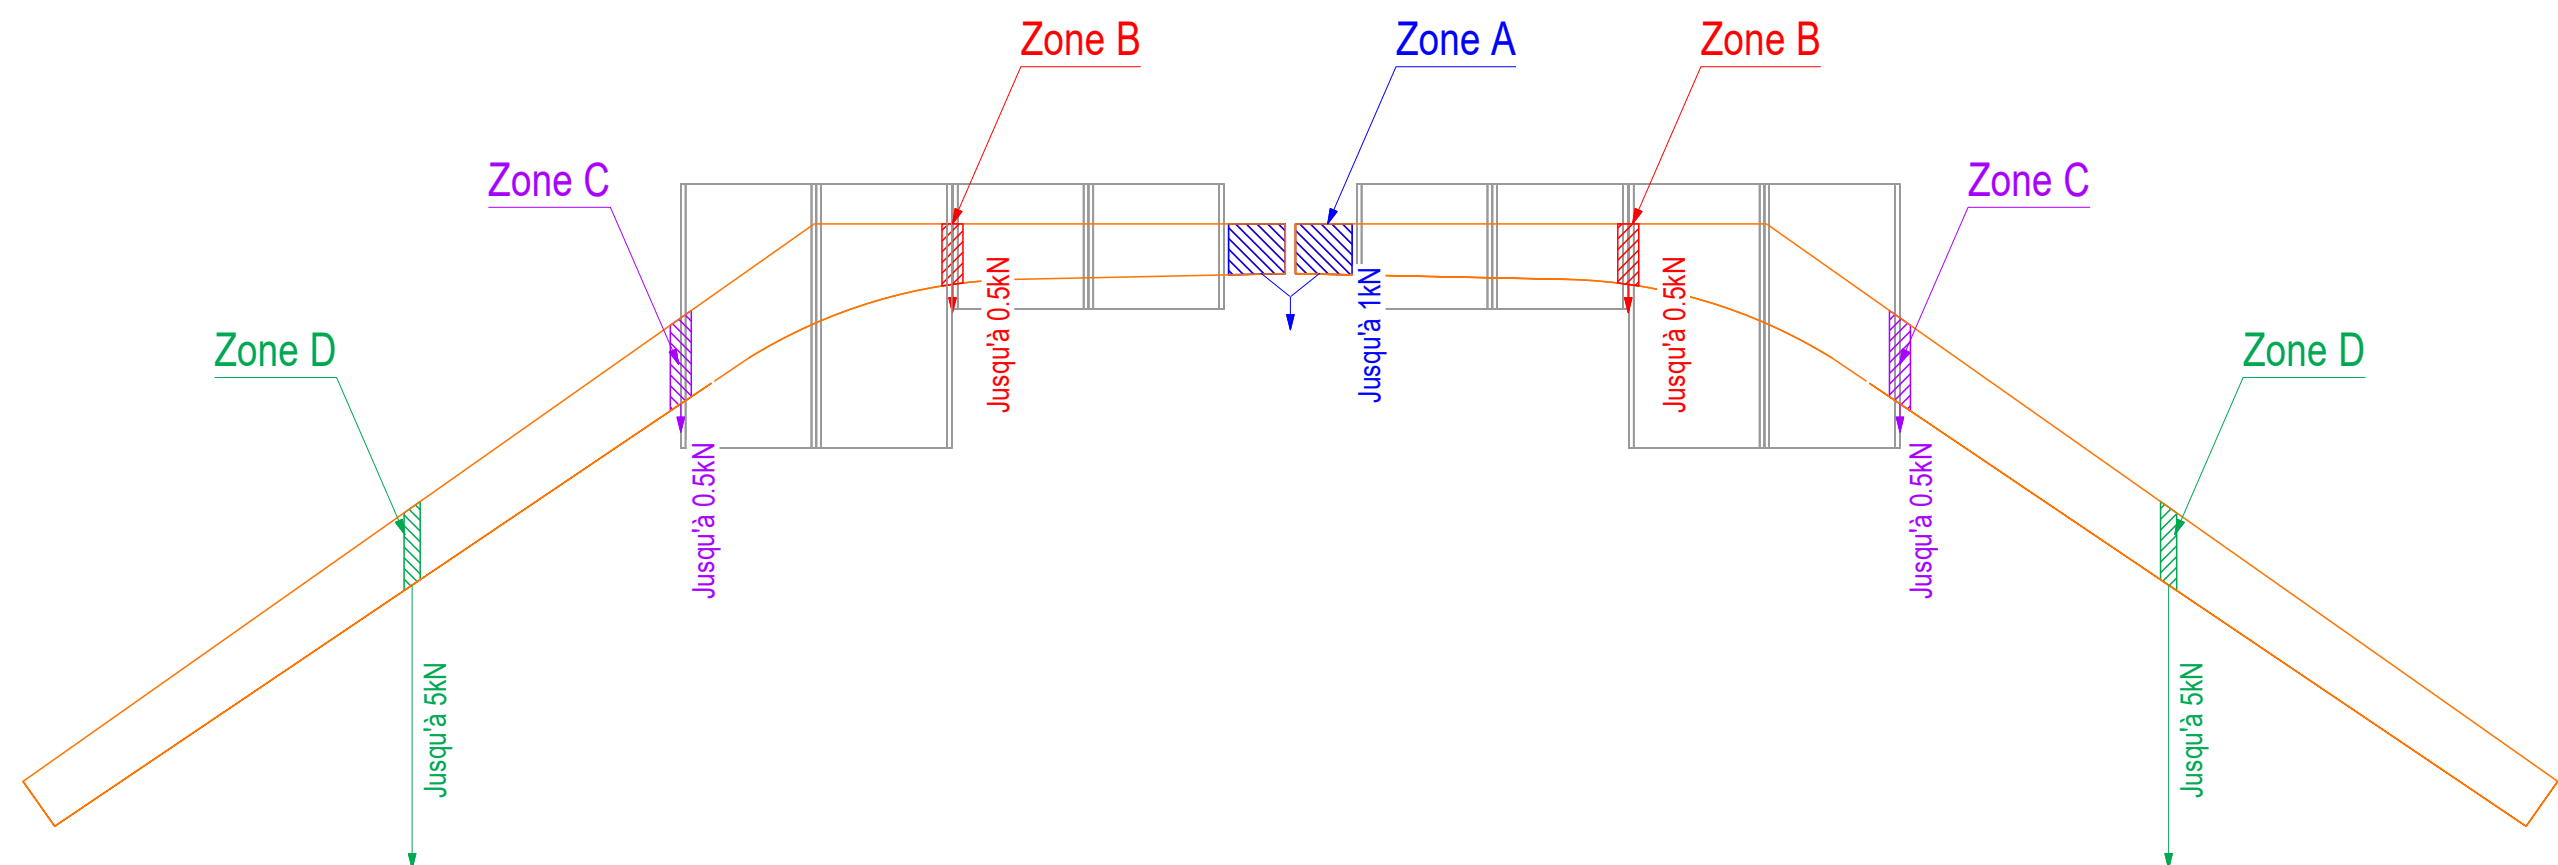

Nota : 1 kN équivaut à 100 kg



Portiques en pignon

Maximum sur zones A et B

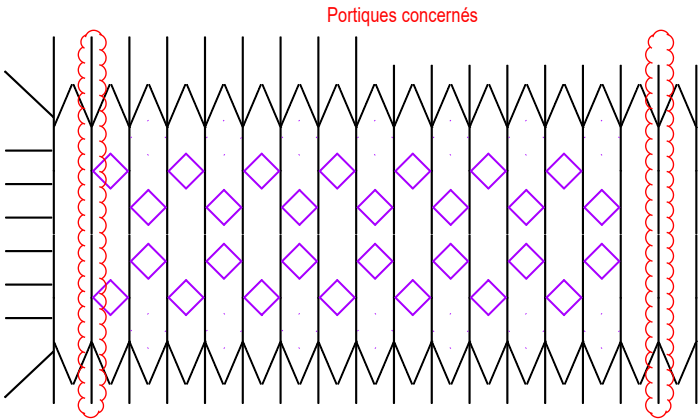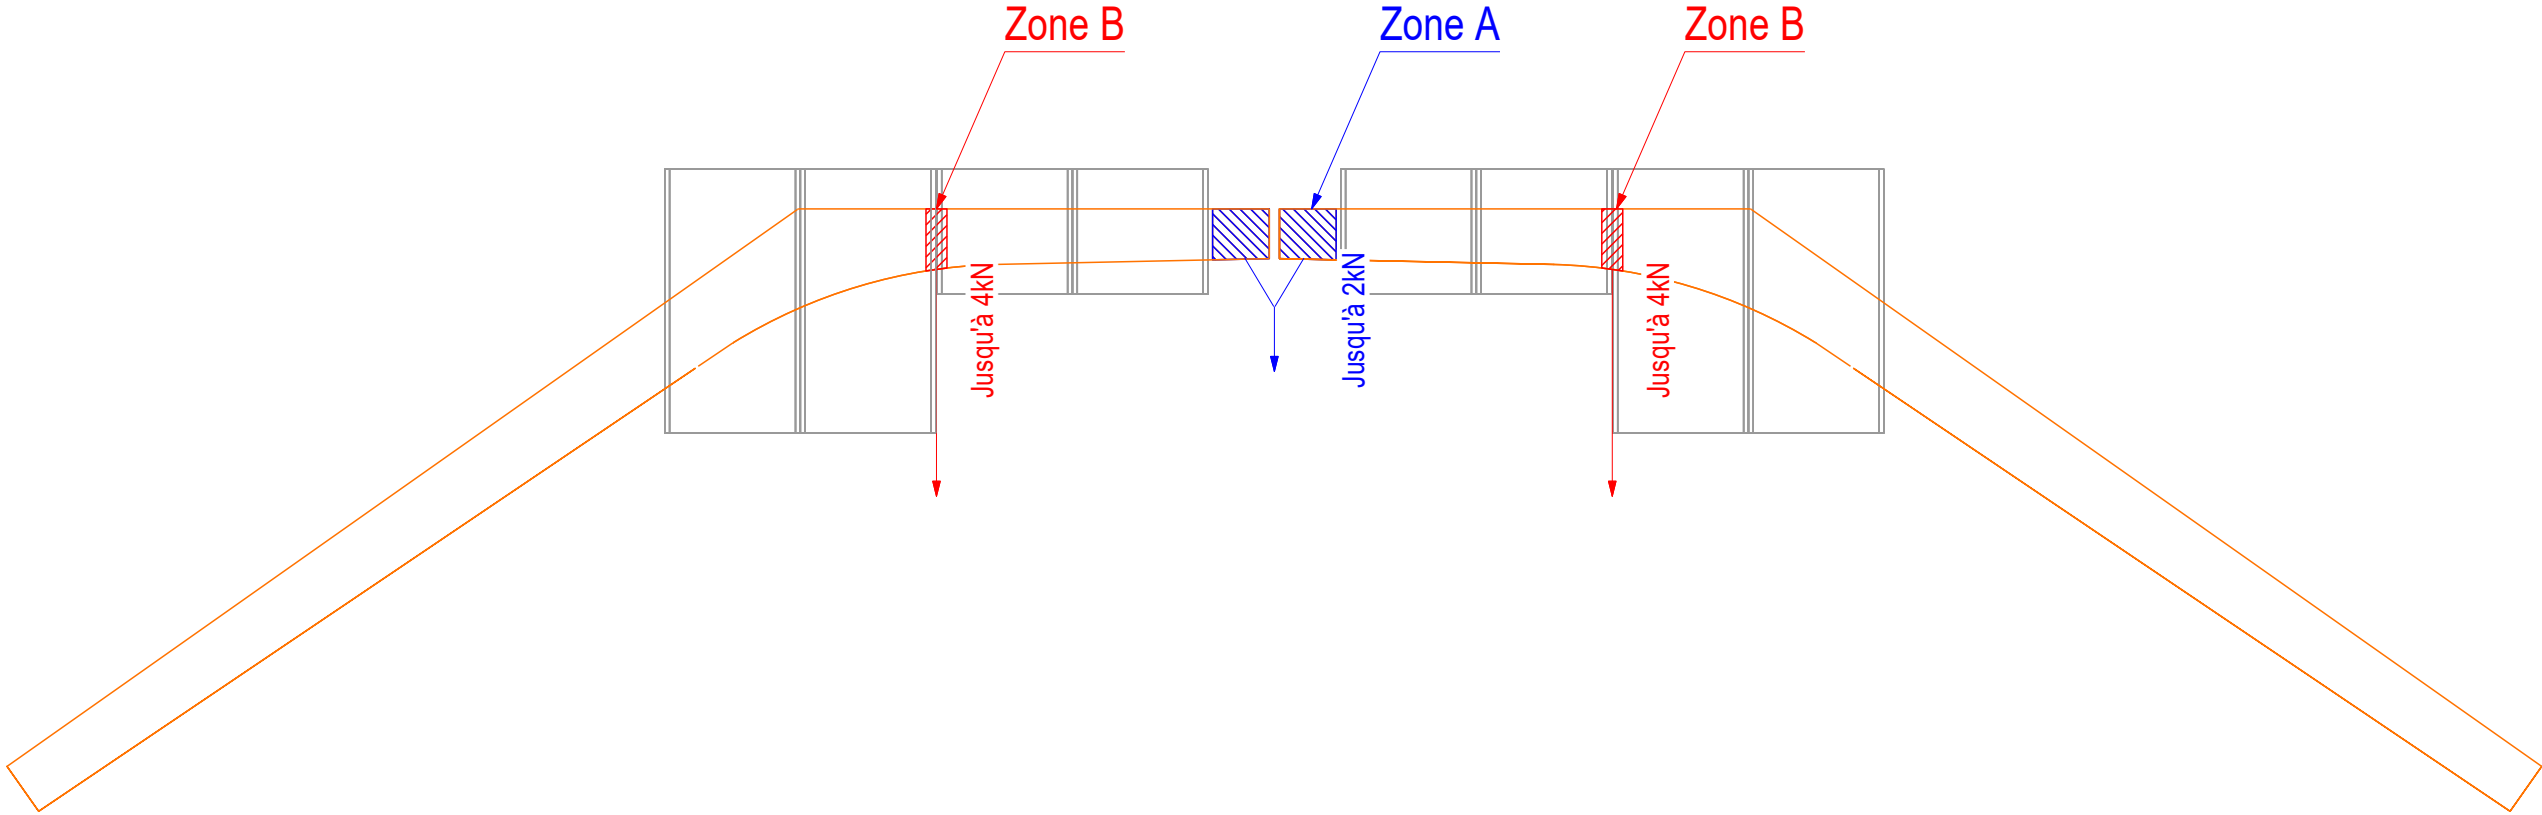

Nota : 1 kN équivaut à 100 kg


Portiques en pignon

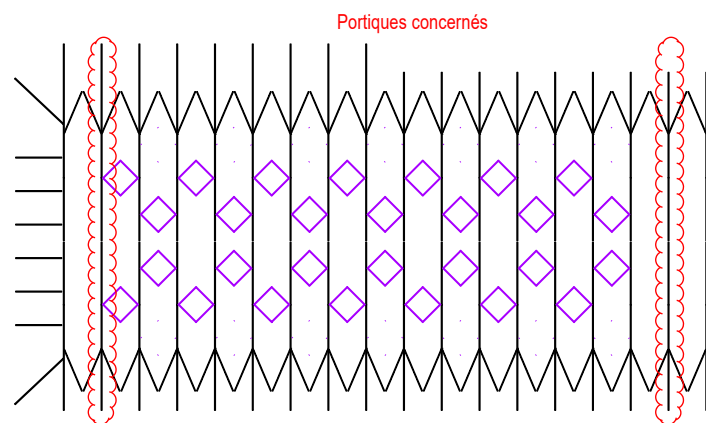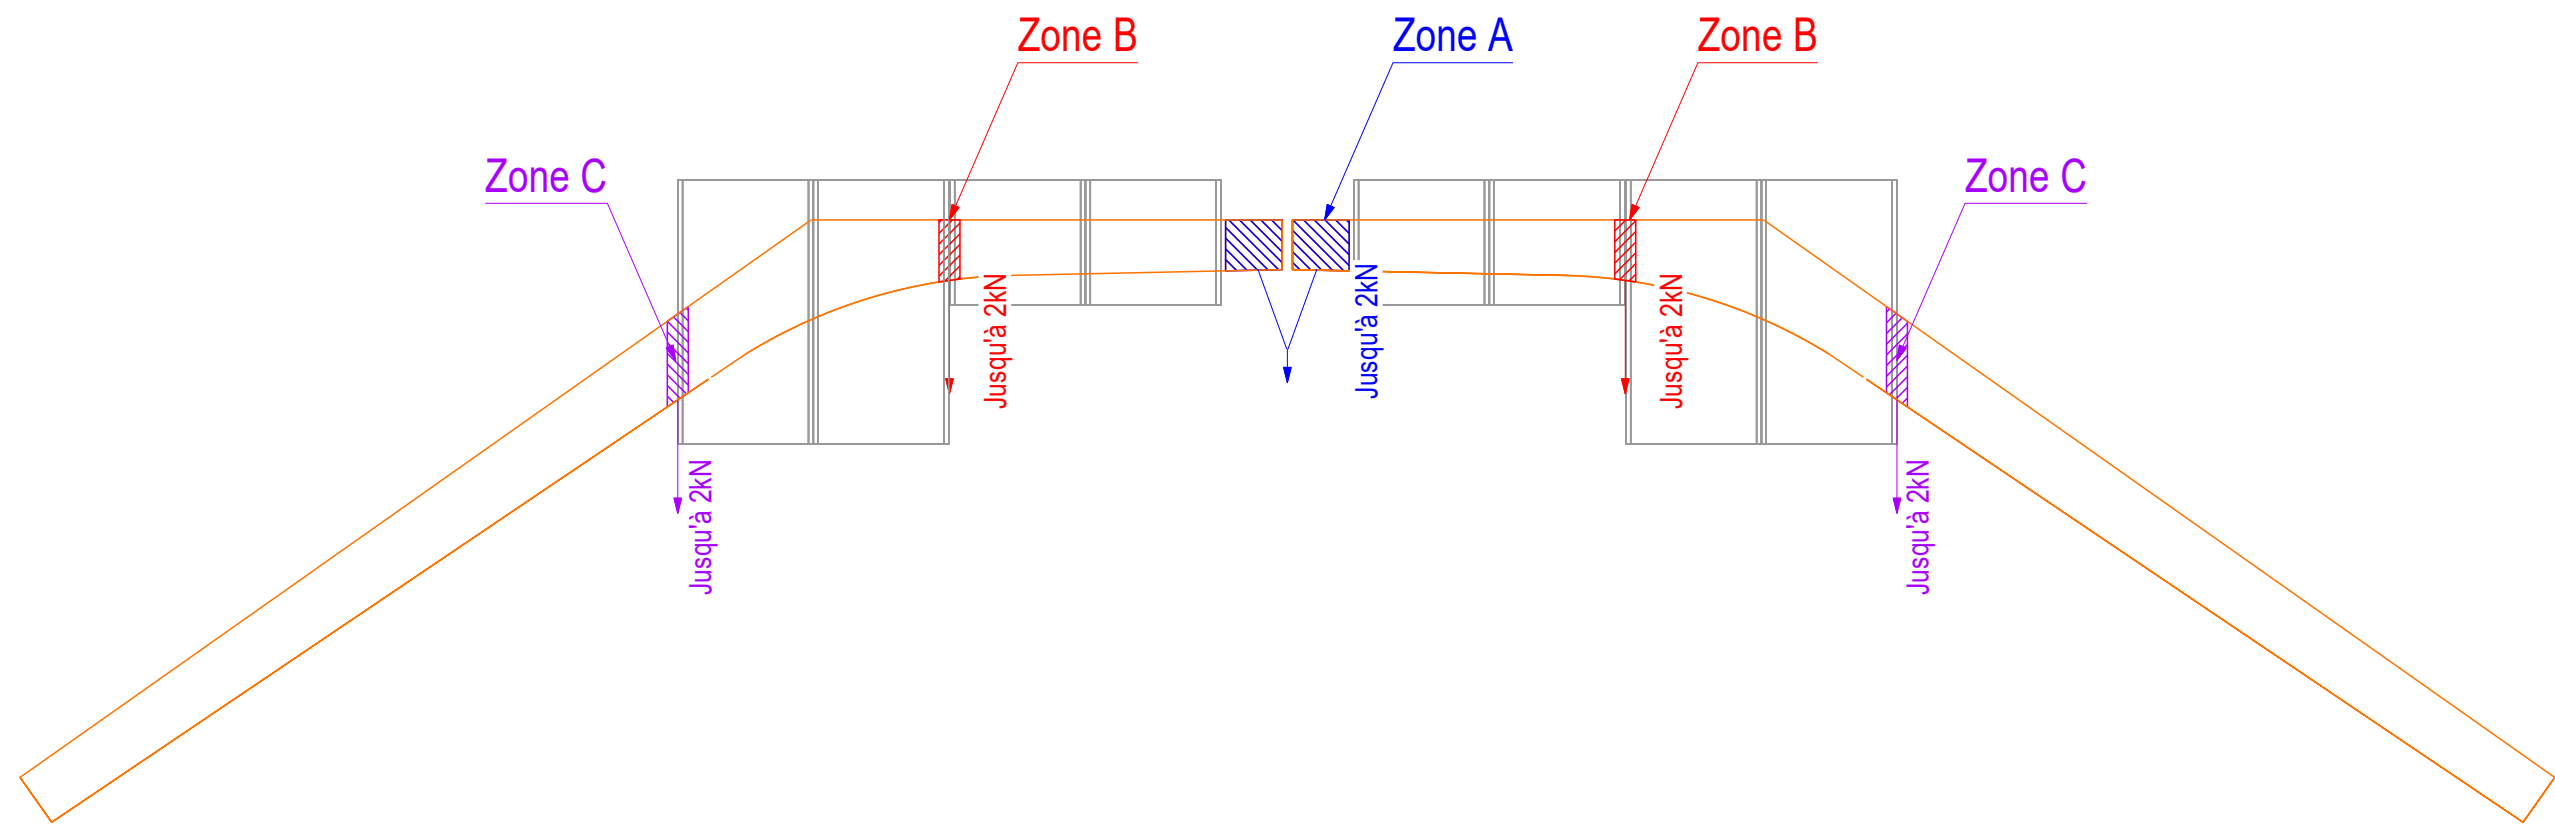

Nota : 1 kN équivaut à 100 kg

Cas de charge n°6	Grand Manège IFCE	
	Page : 7	Dess. : G.P.
	Ind. 0	Ech : 1/ 20

24090152

**ANJOU
STRUCTURE**
Une agence du Collectif QUAR