

B	Juin 2025	MAJ suite retour MOA	FBE		FBE	
A	Avril 2025	Emission originale	AFR		FBE	
Ind	Date	Modification	Dess.		Verif	

REMISE A NIVEAU SECURITE INCENDIE  
DES BATIMENTS DU SITE

MAITRE D'OUVRAGE :



SERVICE D'INFRASTRUCTURE  
DE LA DEFENSE  
3 Rue de l'Indépendance-Américaine  
78000 VERSAILLES

BUREAU D'ETUDES :




BETEM  
6 Impasse Alphonse Brémond  
31200 TOULOUSE

Echelle	Date					
-	Juin 2025	APS	APD	PRO	DCE	EXE

Plan d'implantation des travaux second  
oeuvre, chauffage, electricité  
Bâtiments 20 à 48

N° d'AFFAIRE 24-1047	PHASE DCE	LOT SO	N° du PLAN SECONDOEUVRE02	INDICE B
-------------------------	--------------	-----------	------------------------------	-------------

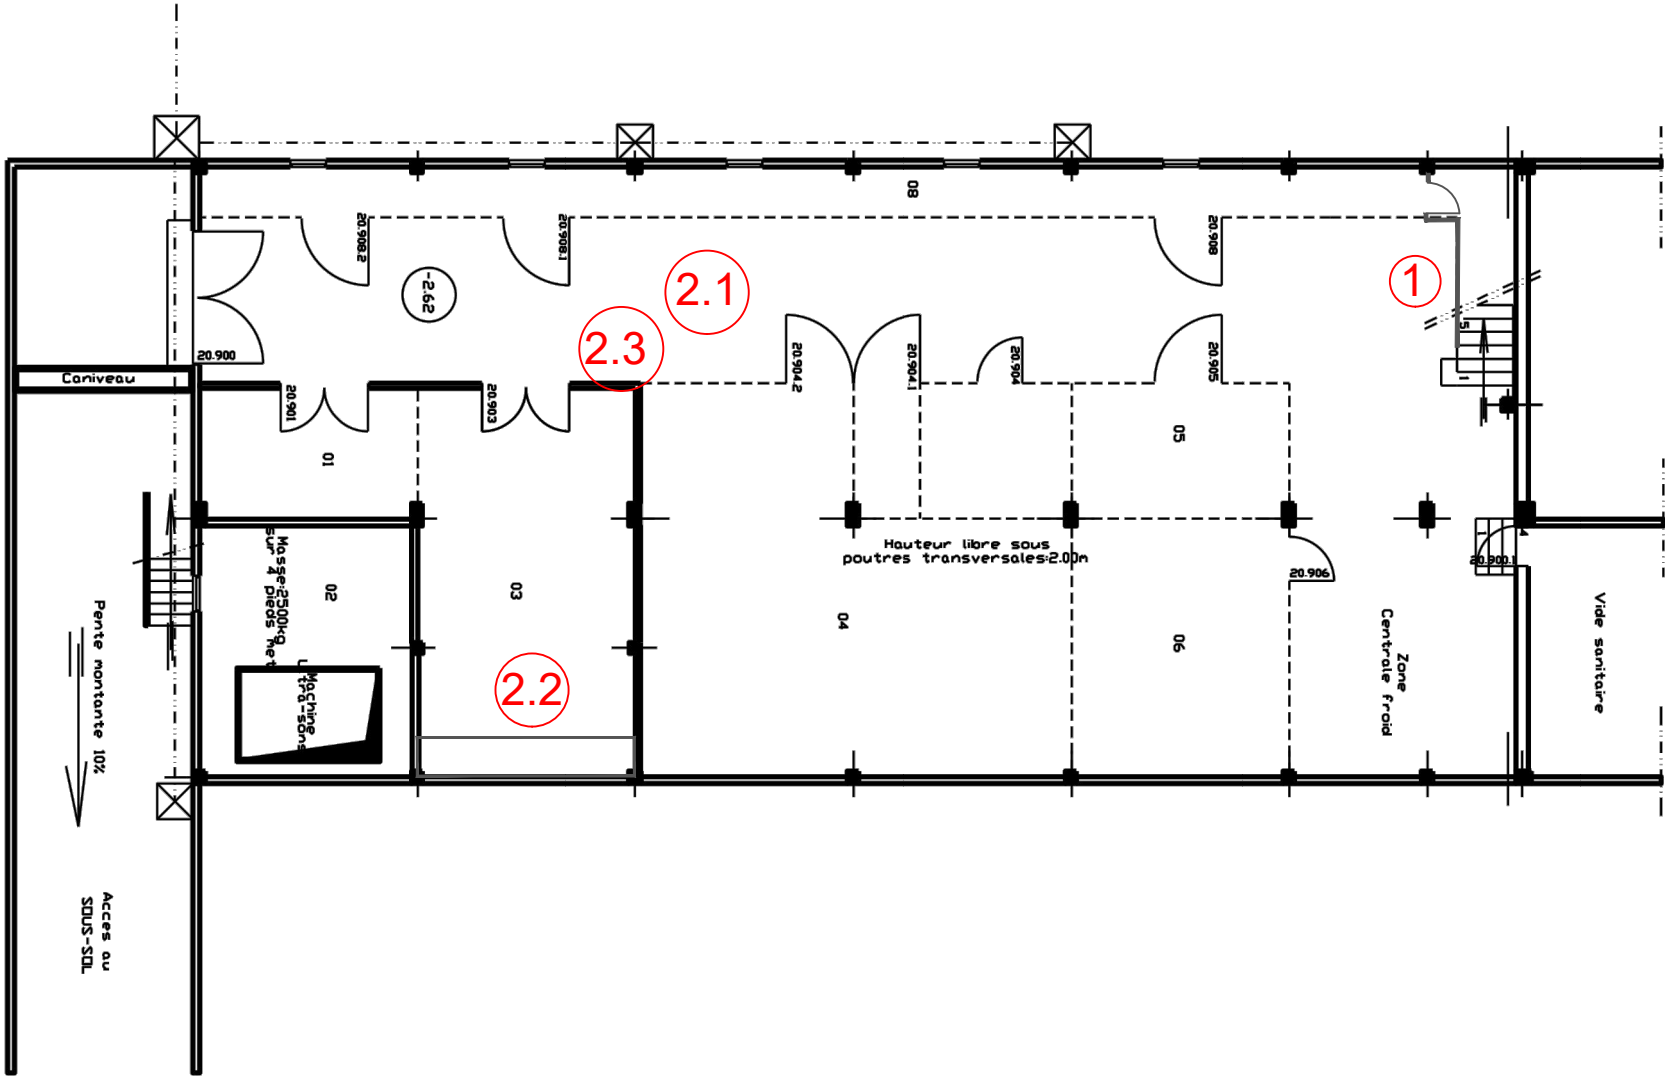

REV	OBSERVATIONS	DATE	DES	VER
A	Emission originale	Avril 2025	AFR	FBE
B	MAJ suite retour MOA	05/06/2025	FBE	FBE


REMISE A NIVEAU  
SECURITE INCENDIE DES  
BATIMENTS DU SITE

Bâtiment 20 DGA  
Niveau R-1



Code :	24-1047
Ech :	-
Folio :	21
N° Plan :	ELE02
Indice :	B



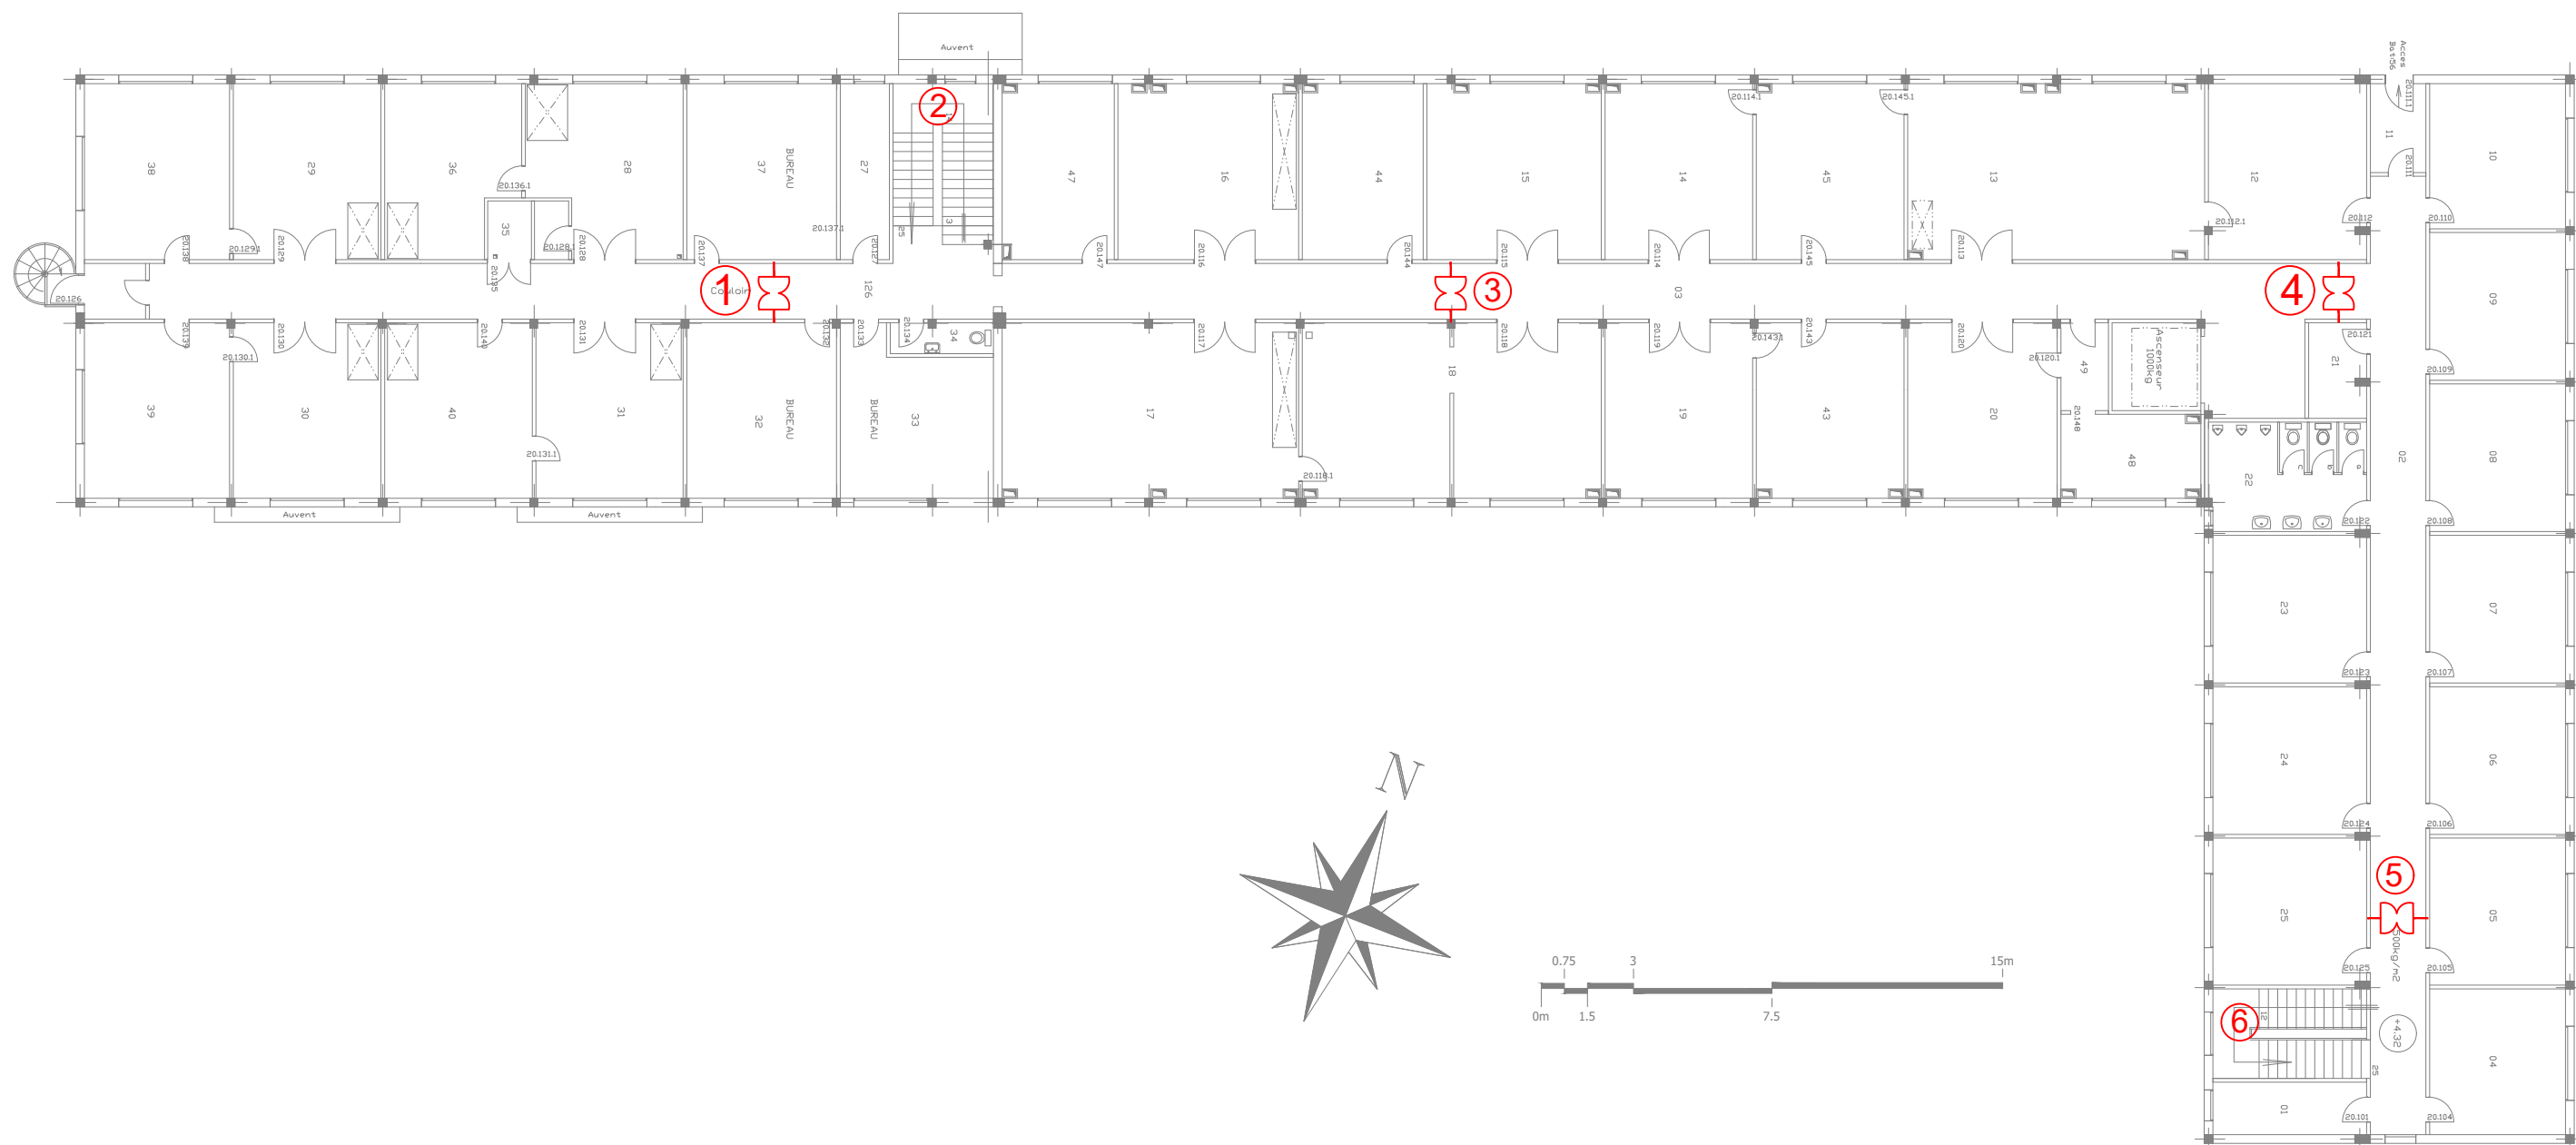

REV	OBSERVATIONS	DATE	DES	VER
A	Emission originale	Avril 2025	AFR	FBE
B	MAJ suite retour MOA	05/06/2025	FBE	FBE

REMISE A NIVEAU  
SECURITE INCENDIE DES  
BATIMENTS DU SITE


Bâtiment 20 DGA  
Niveau R+1





Code :	24-1047
Ech :	-
Folio :	23
N° Plan :	ELE02
Indice :	B





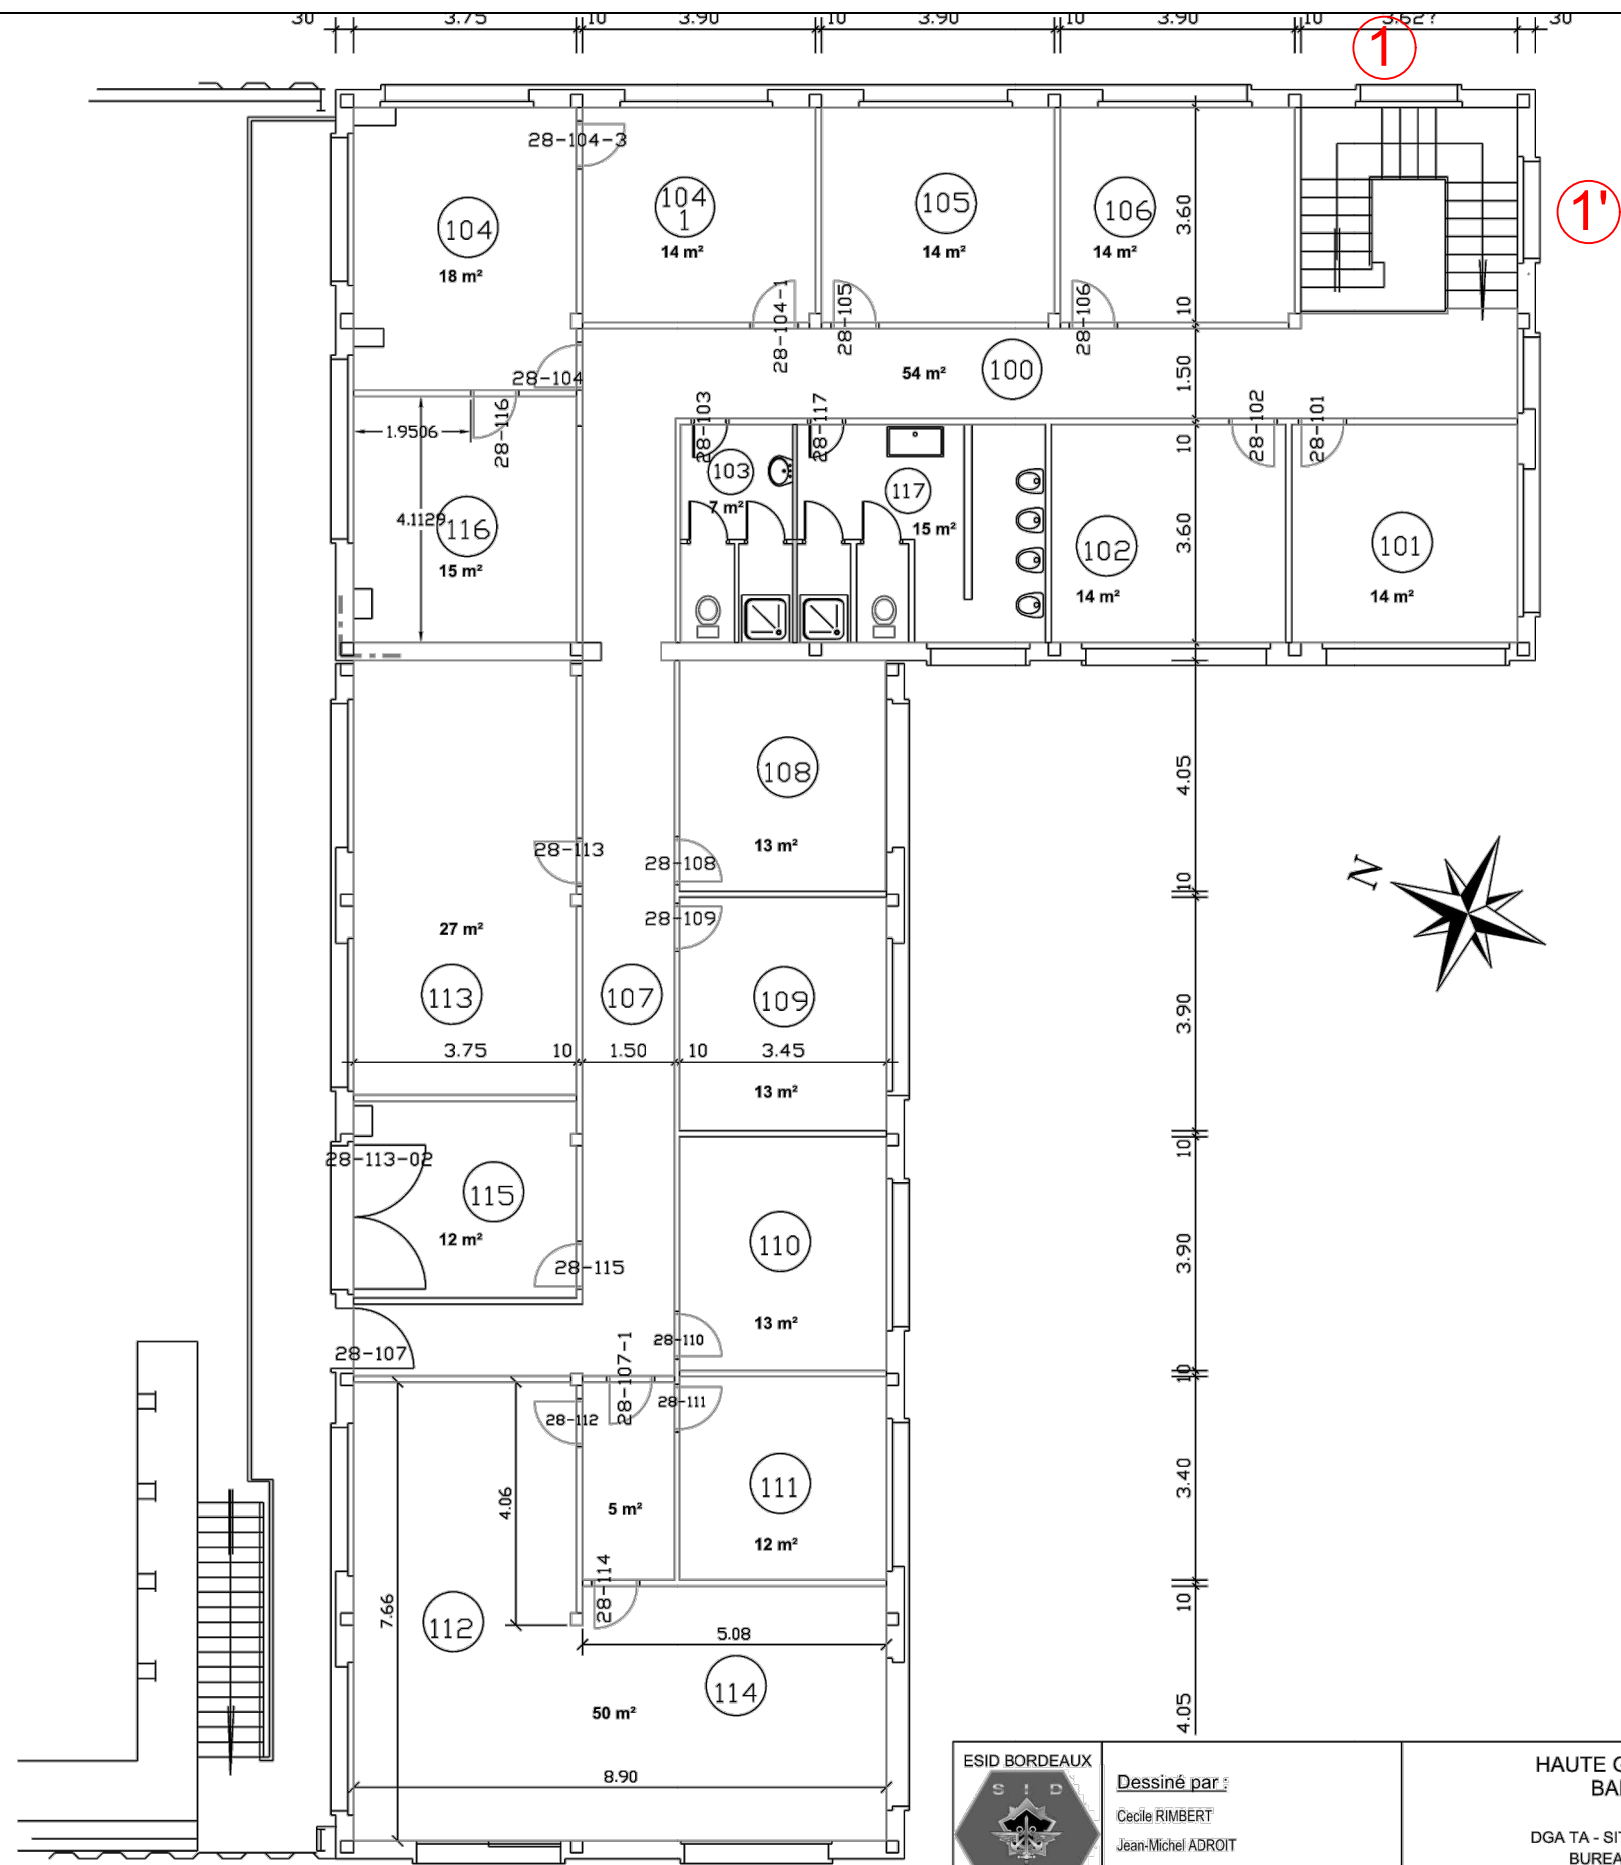

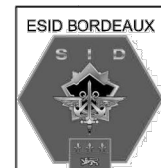	Dessiné par : Cécile RIMBERT Jean-Michel ADROIT	HAUTE GARONNE BALMA  DGA TA - SITE DE BALMA BUREAUX 8280	 Secrétariat général pour l'administration
			Chorus Imm.: 159349 Chorus Comp.: 244026 Nom de la fiche : 310555048Y_0041_N_01_ATL

PLAN DU REFERENTIEL


REV	OBSERVATIONS	DATE	DES	VER
A	Emission originale	Avril 2025	AFR	FBE
B	MAJ suite retour MOA	05/06/2025	FBE	FBE

REMISE A NIVEAU  
SECURITE INCENDIE DES  
BATIMENTS DU SITE

Bâtiment 28 DGA  
Niveau R+1



Code :	24-1047
Ech :	-
N° Plan :	ELE02
Folio :	26
Indice :	B

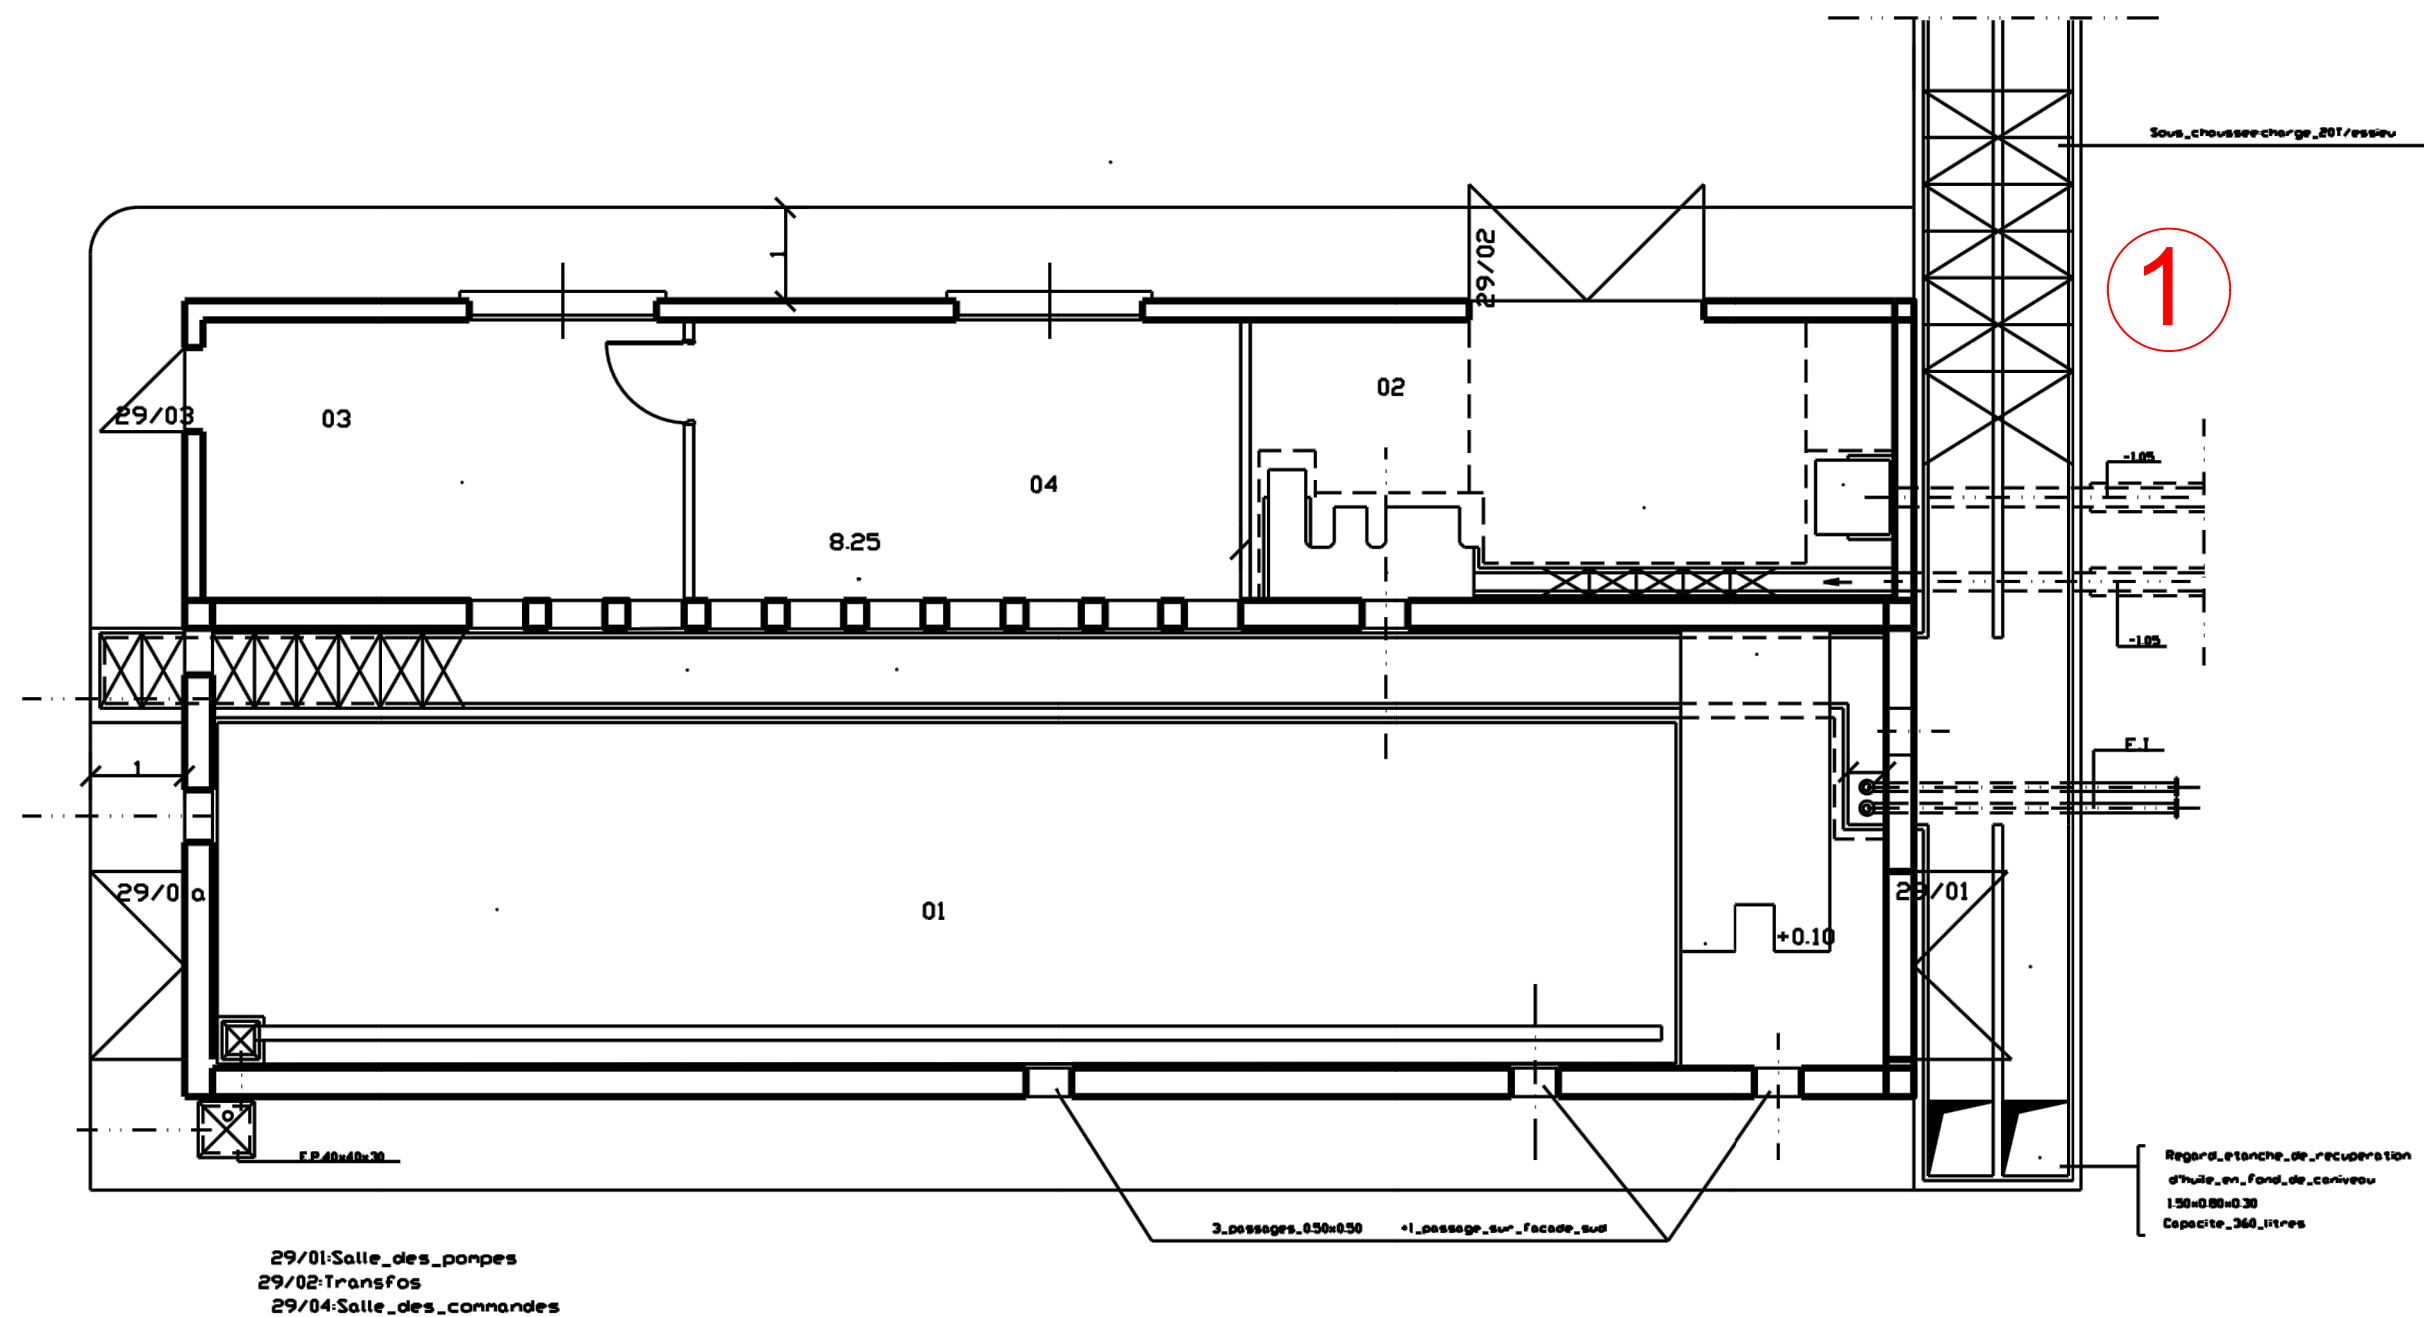

REV	OBSERVATIONS	DATE	DES	VER
A	Emission originale	Avril 2025	AFR	FBE
B	MAJ suite retour MOA	05/06/2025	FBE	FBE


REMISE A NIVEAU  
 SECURITE INCENDIE DES  
 BATIMENTS DU SITE

Bâtiment 29 DGA



Code :	24-1047
Ech :	-
N° Plan :	ELE02
Folio :	37
Indice :	B



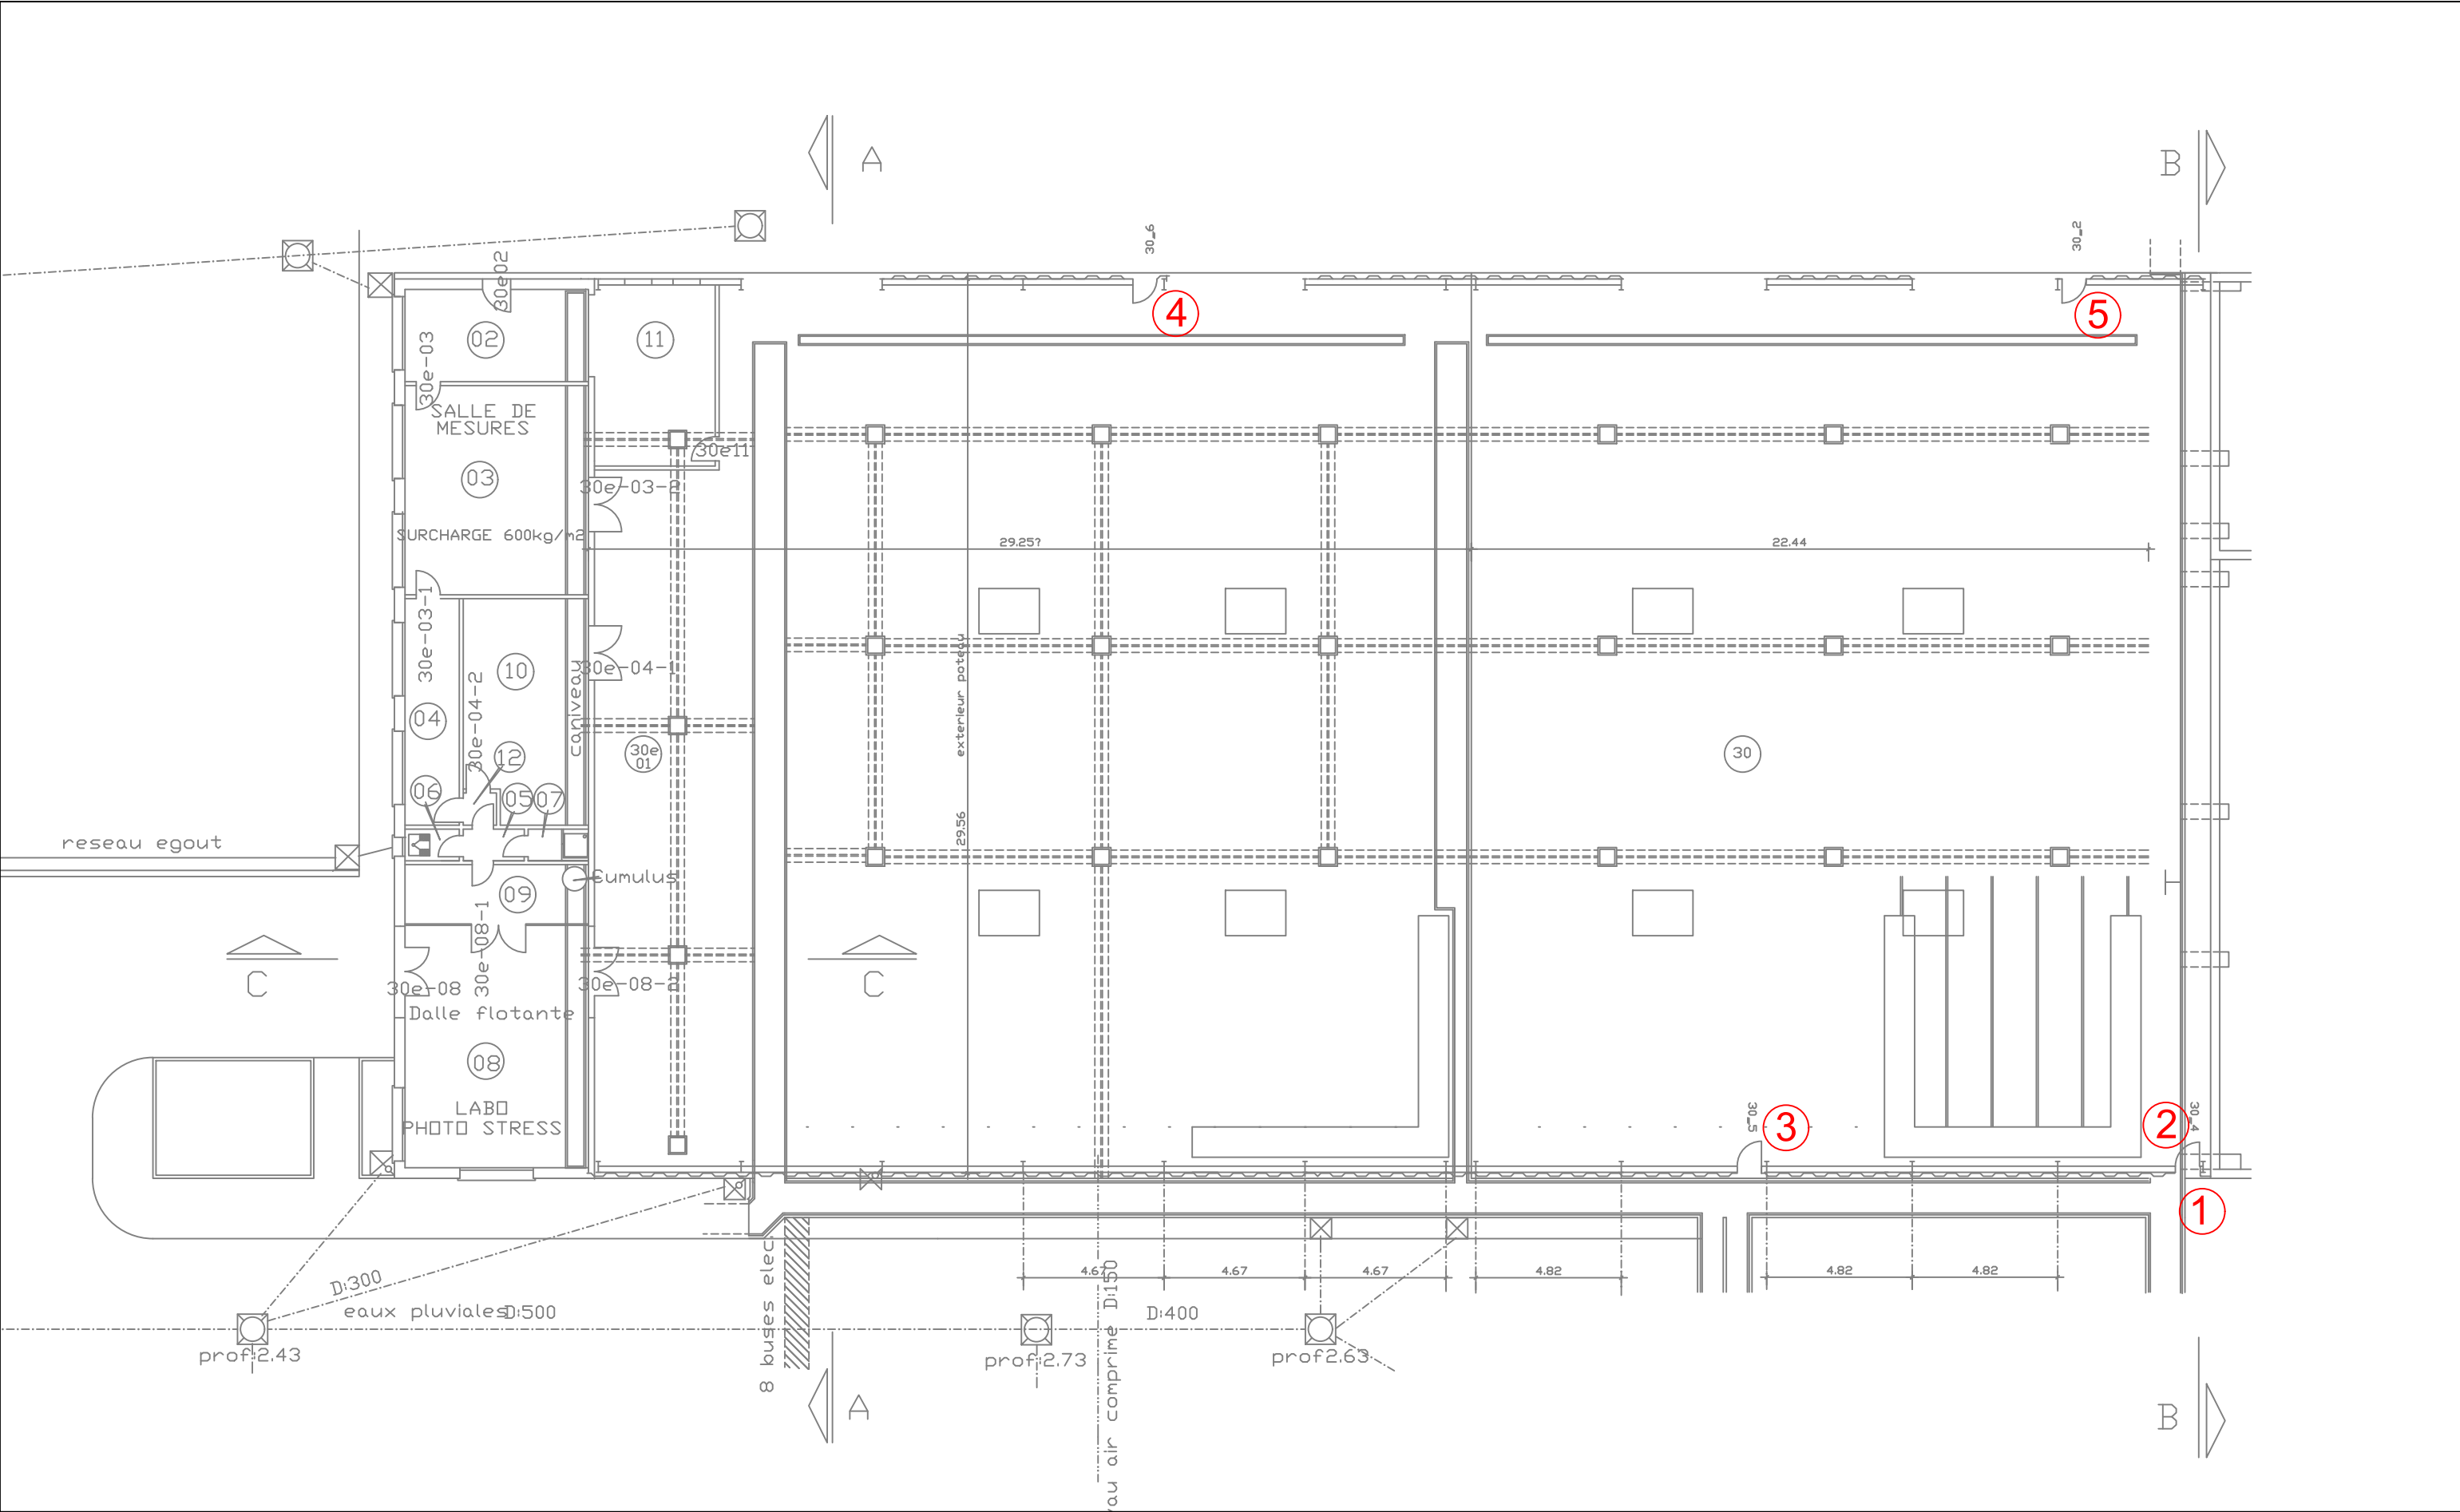

REV	OBSERVATIONS	DATE	DES	VER
A	Emission originale	Avril 2025	AFR	FBE
B	MAJ suite retour MOA	05/06/2025	FBE	FBE

REMISE A NIVEAU  
SECURITE INCENDIE DES  
BATIMENTS DU SITE

Bâtiment 30 DGA




Code :	24-1047
Ech :	-
N° Plan :	ELE02
Folio :	28
Indice :	B



Annexe 2-1  
Situation projetée

8/11

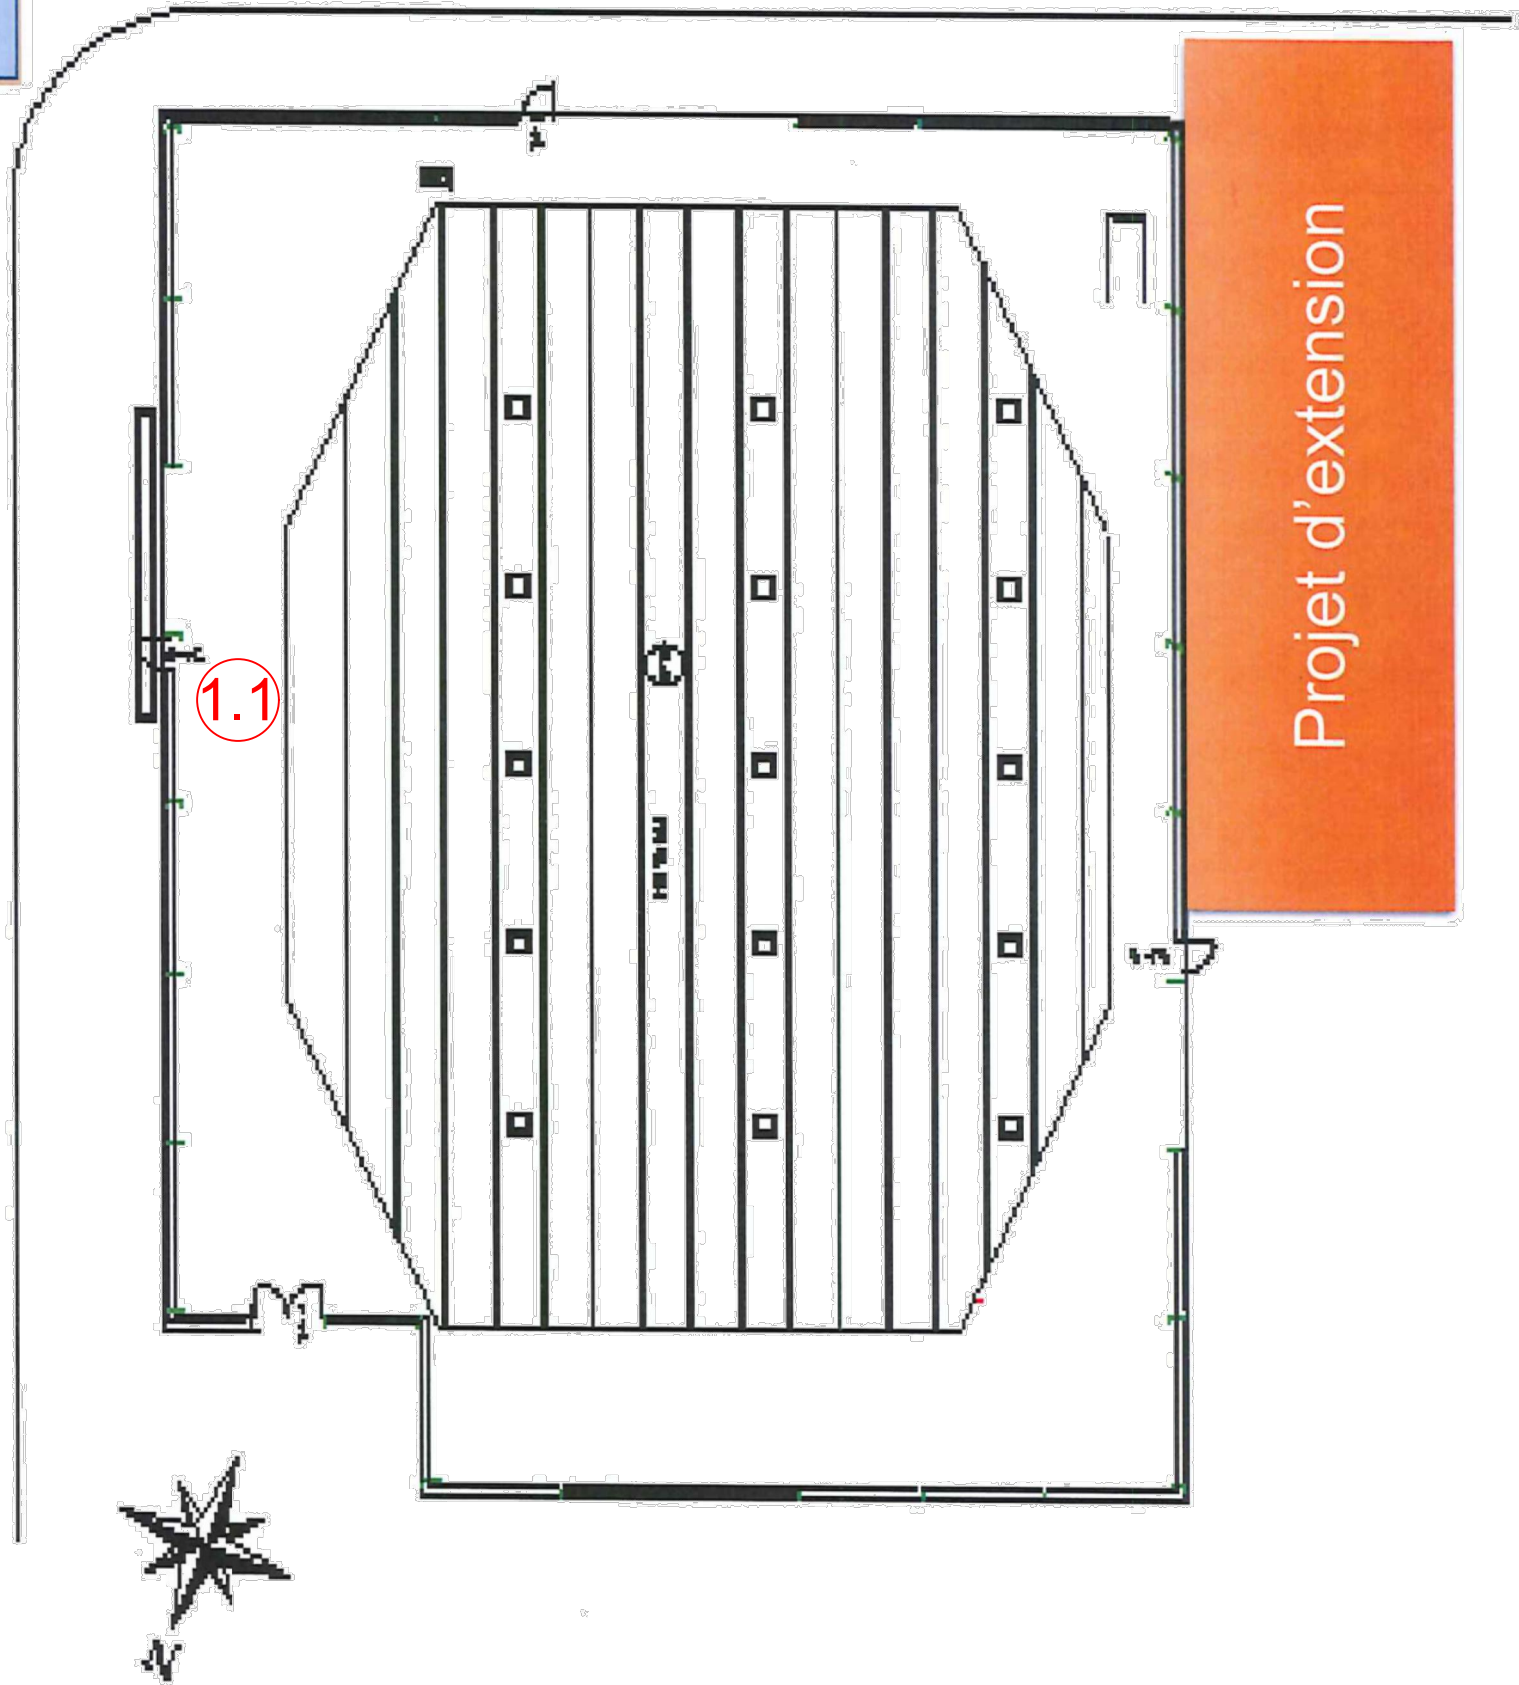


REV	OBSERVATIONS	DATE	DES	VER
A	Emission originale	Avril 2025	AFR	FBE
B	MAJ suite retour MOA	05/06/2025	FBE	FBE

REMISE A NIVEAU  
SECURITE INCENDIE DES  
BATIMENTS DU SITE

Bâtiment 34 DGA



Code :	24-1047
Ech :	-
Folio :	30
N° Plan :	ELE02
Indice :	B

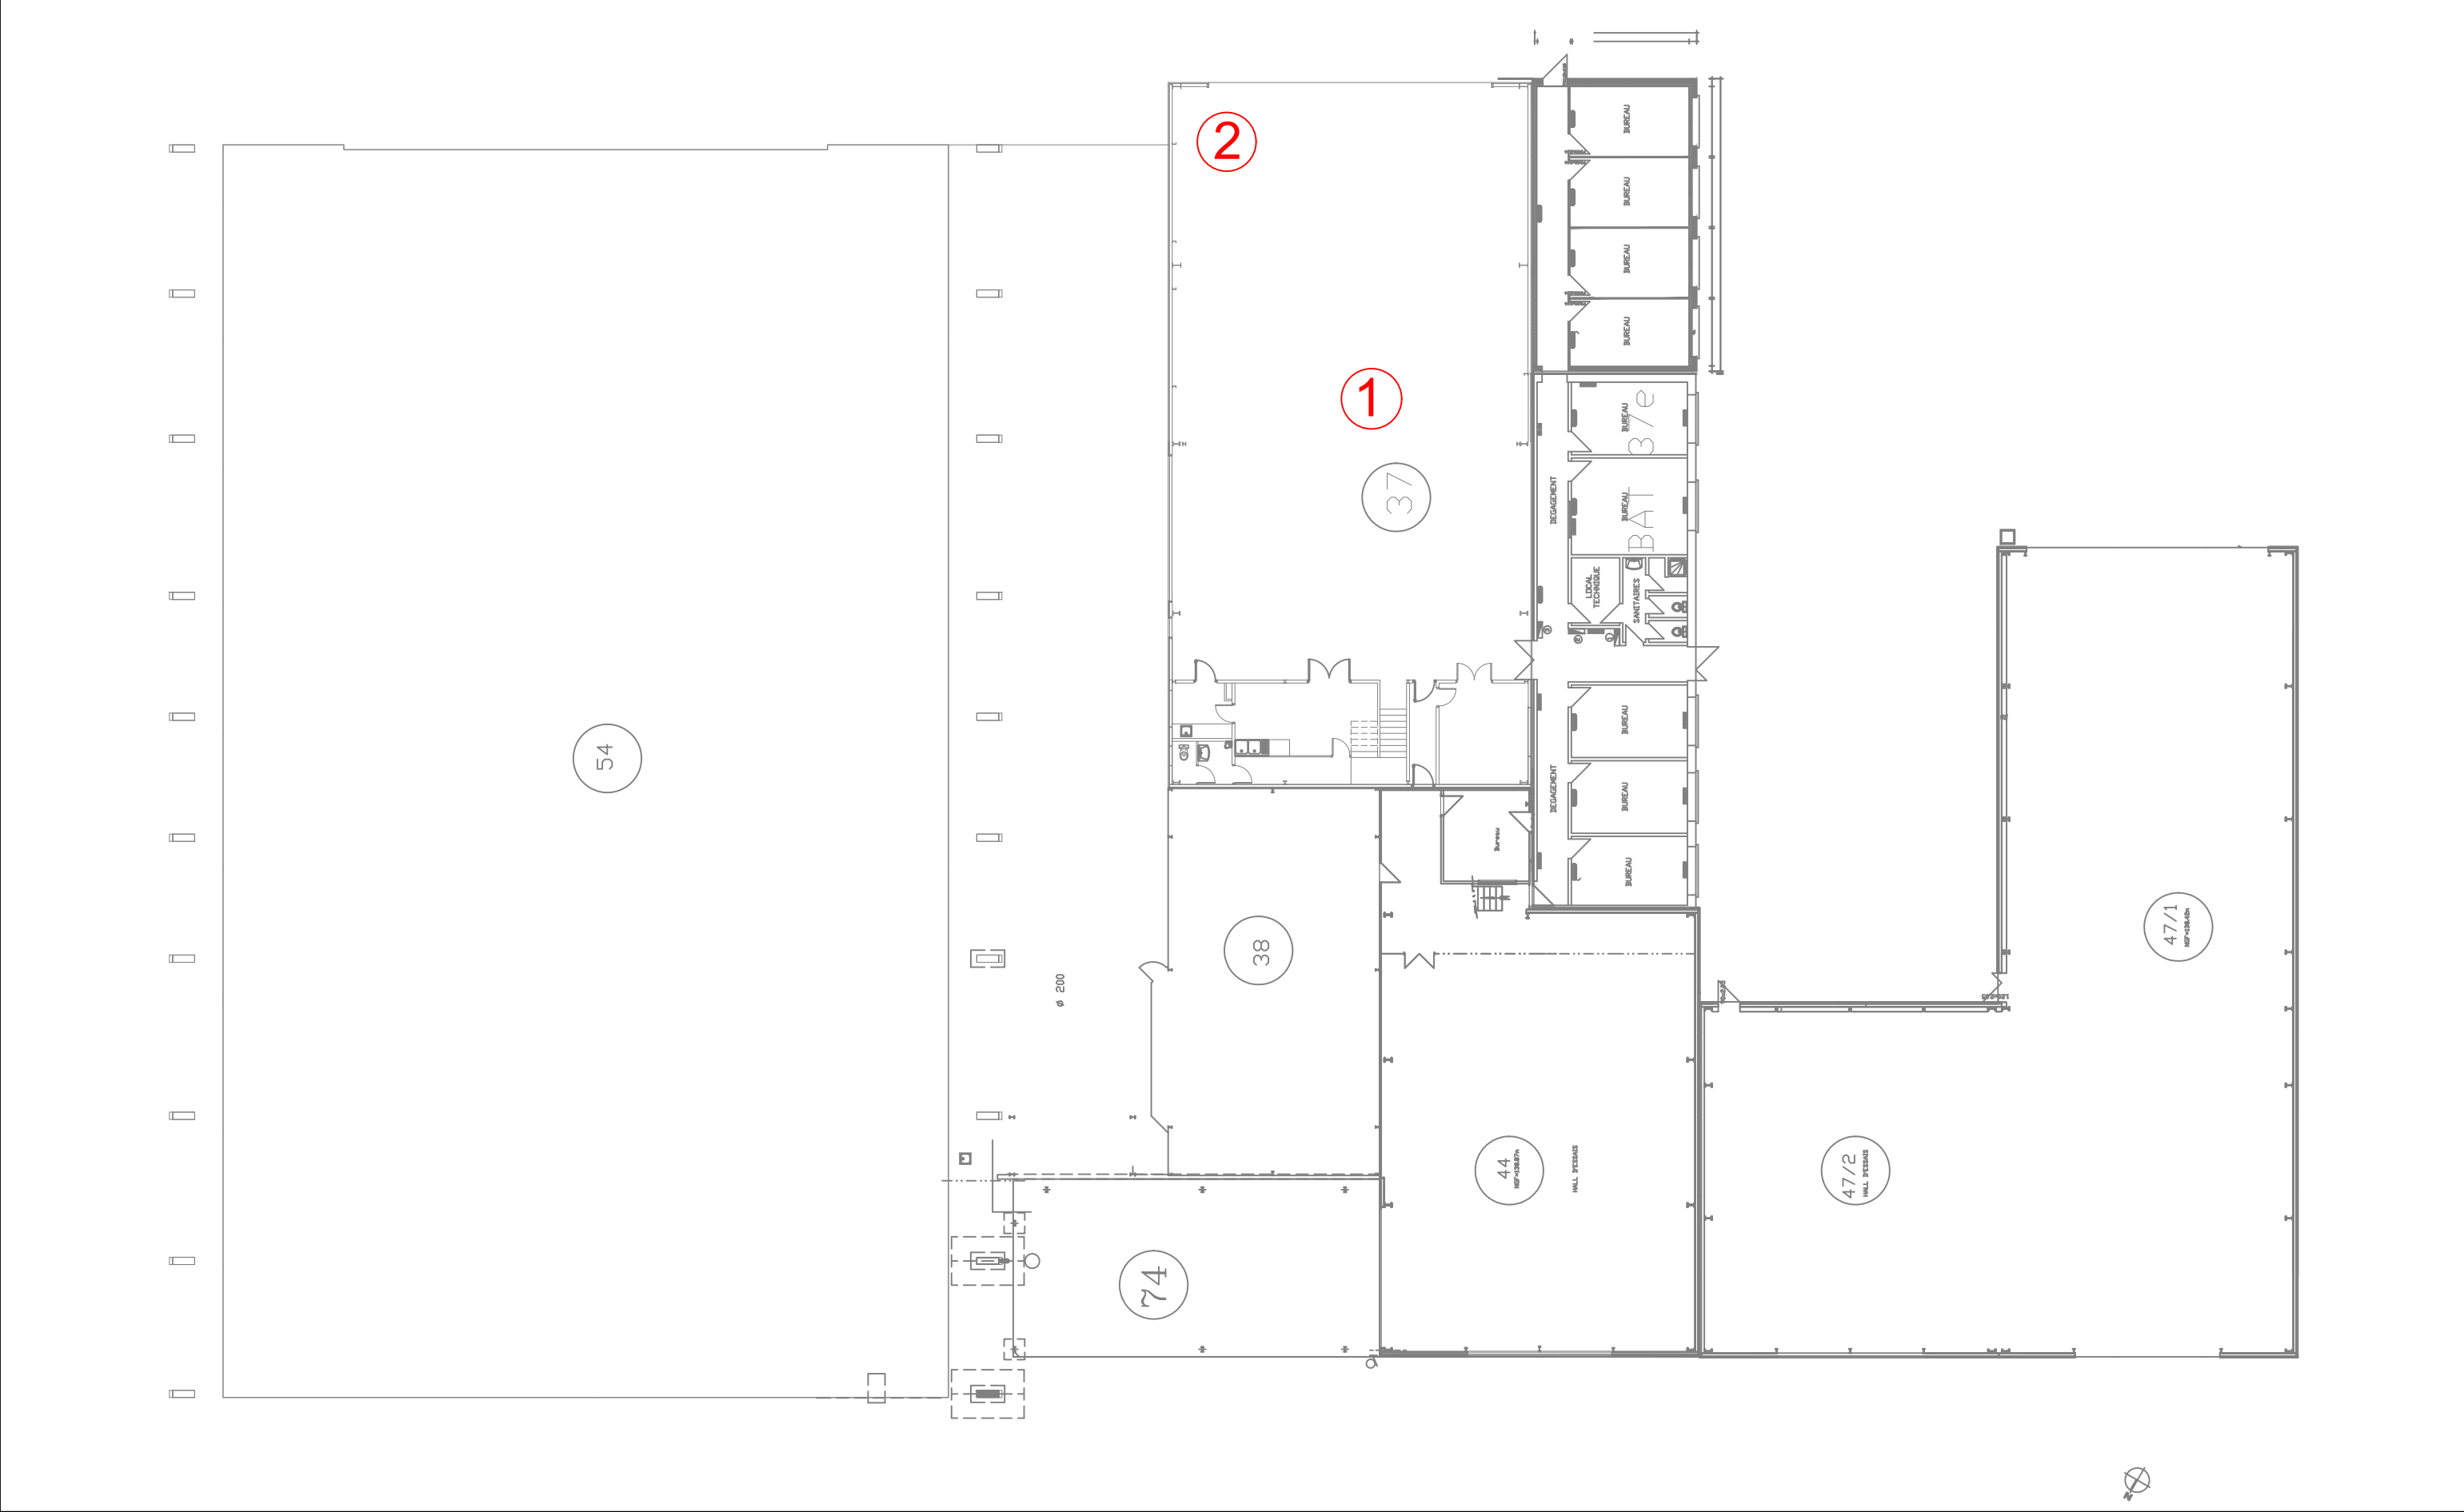

REV	OBSERVATIONS	DATE	DES	VER
A	Emission originale	Avril 2025	AFR	FBE
B	MAJ suite retour MOA	05/06/2025	FBE	FBE

REMISE A NIVEAU

SECURITE INCENDIE DES

BATIMENTS DU SITE

Bâtiments


37,37-1,28,44,47,54,74

DGA



Code : 24-1047	
Ech : -	N° Plan : ELE02
Folio : 31	Indice : B



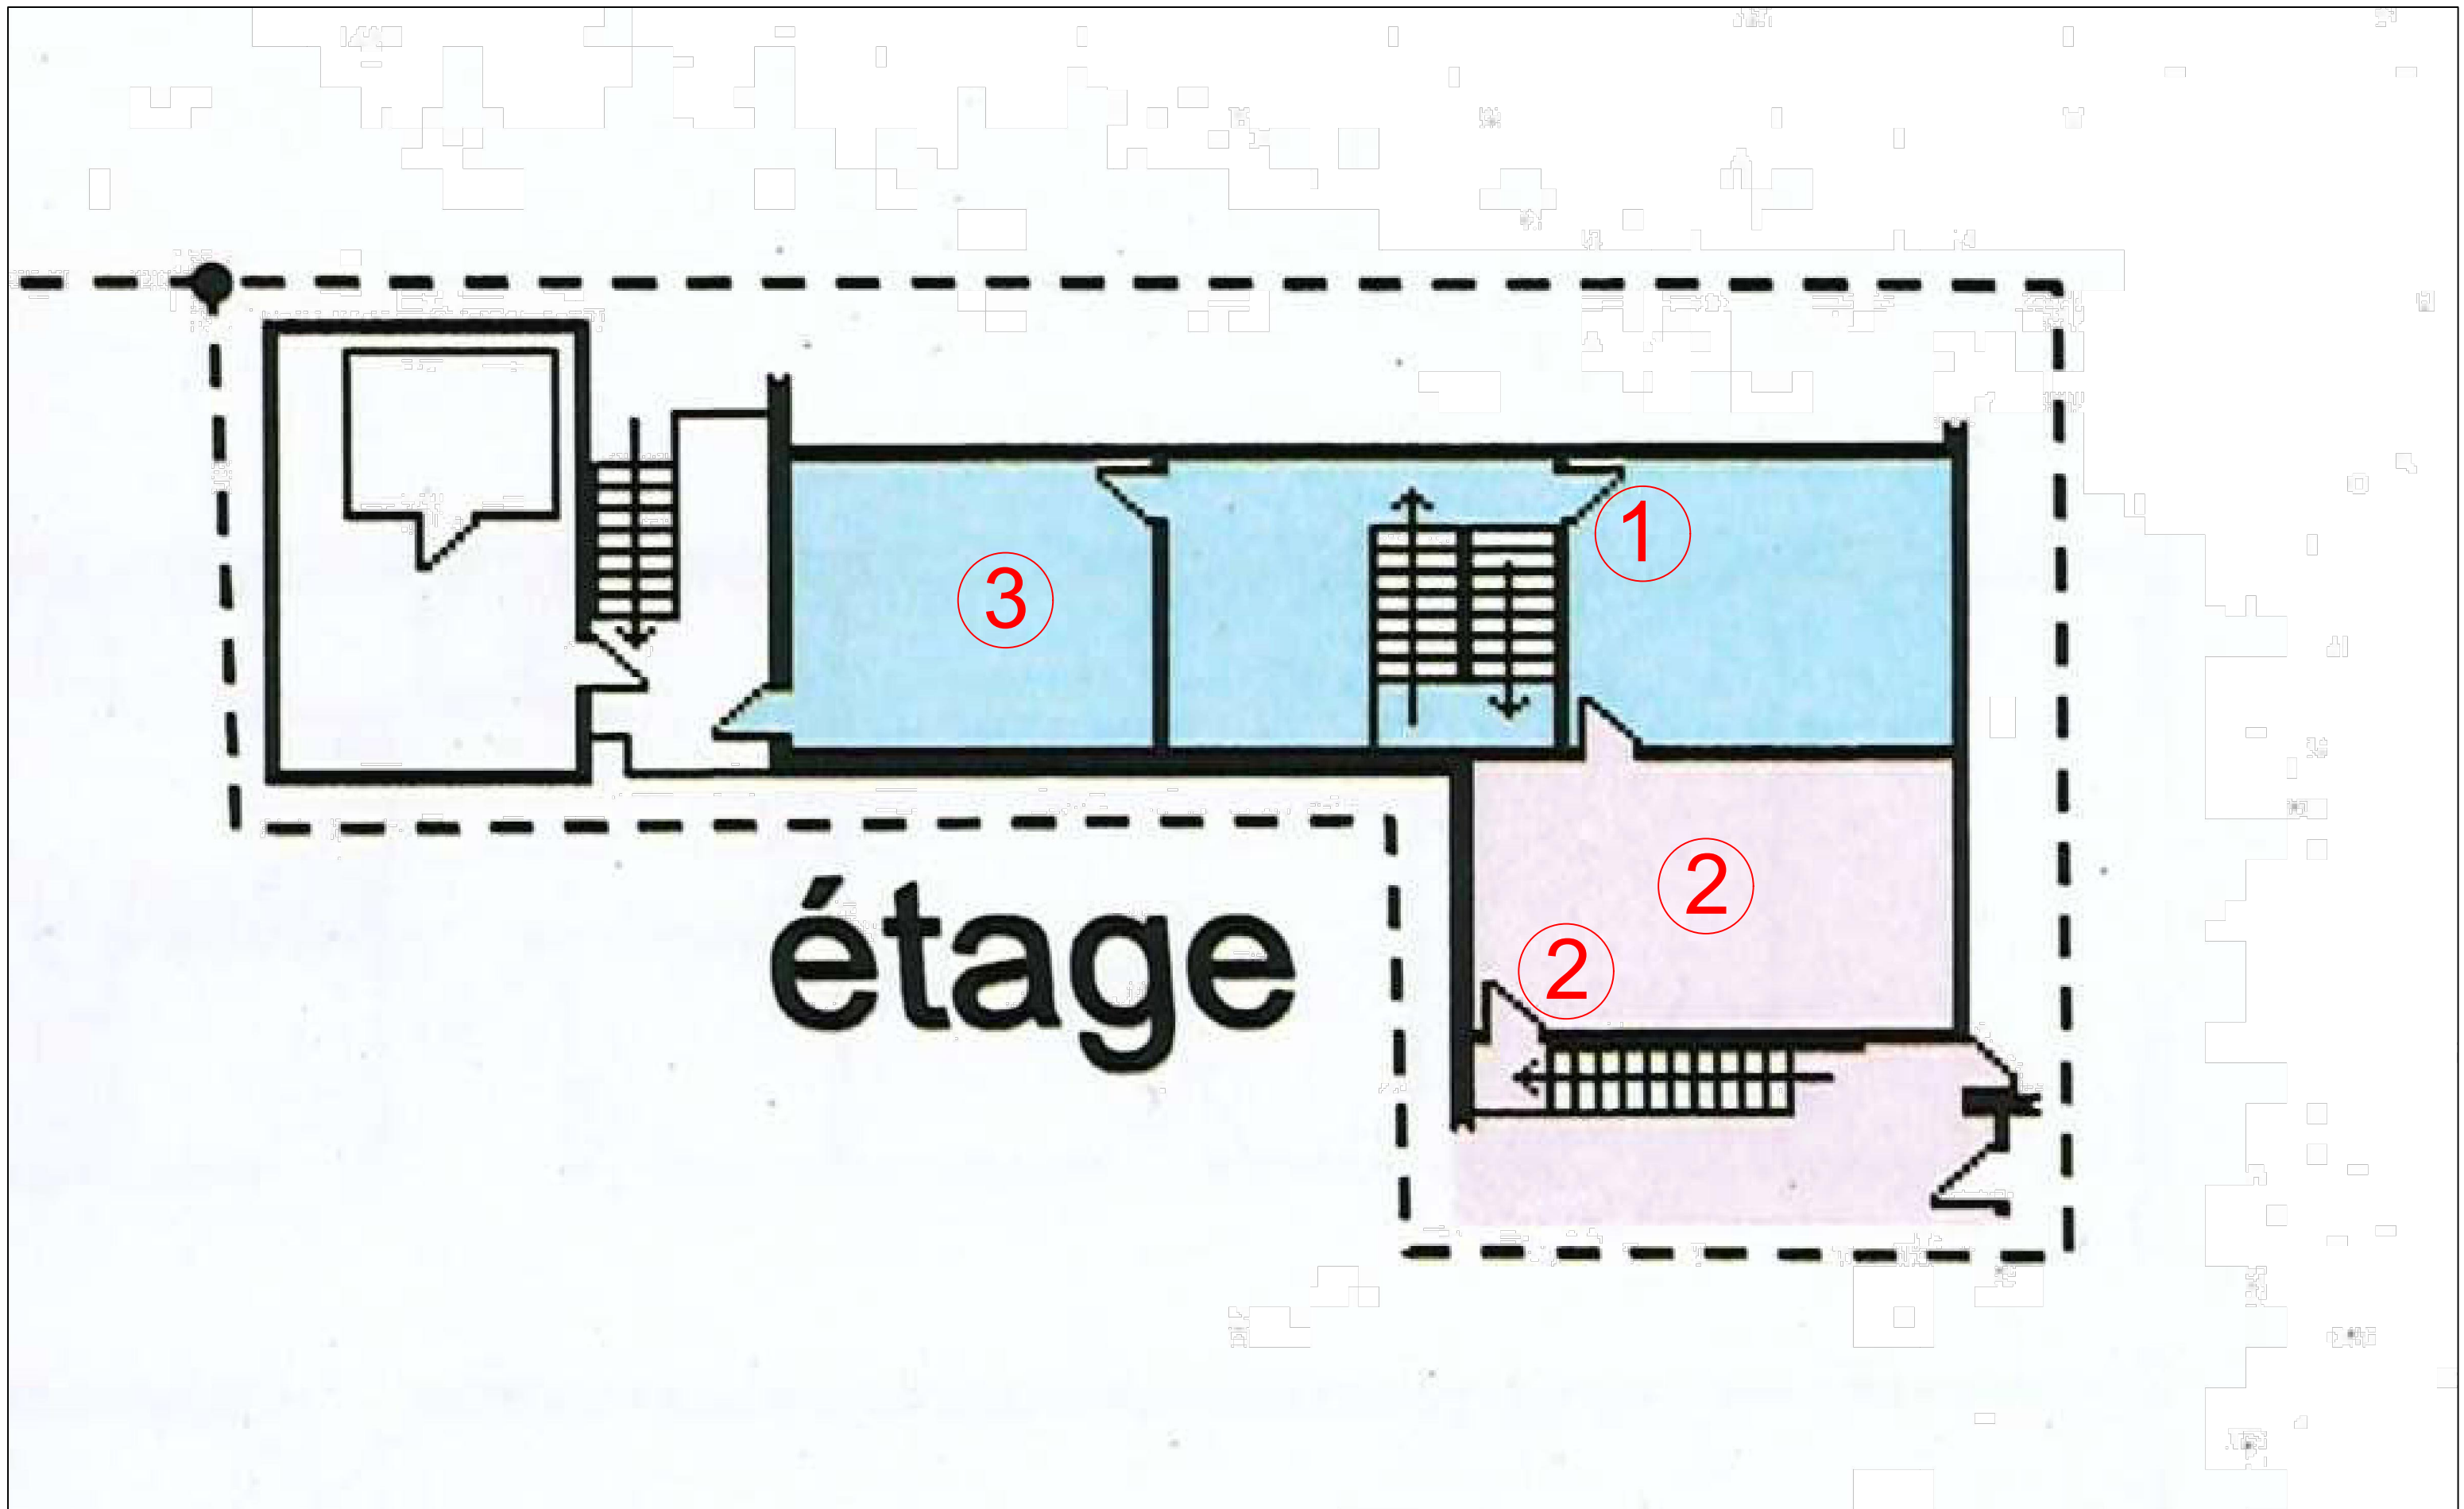


REV	OBSERVATIONS	DATE	DES	VER
A	Emission originale	Avril 2025	AFR	FBE

REMISE A NIVEAU  
SECURITE INCENDIE DES  
BATIMENTS DU SITE

Bâtiment 37 Niveau 1 DGA



Code :	24-1047
Ech :	-
Folio :	32
N° Plan :	ELE02
Indice :	B

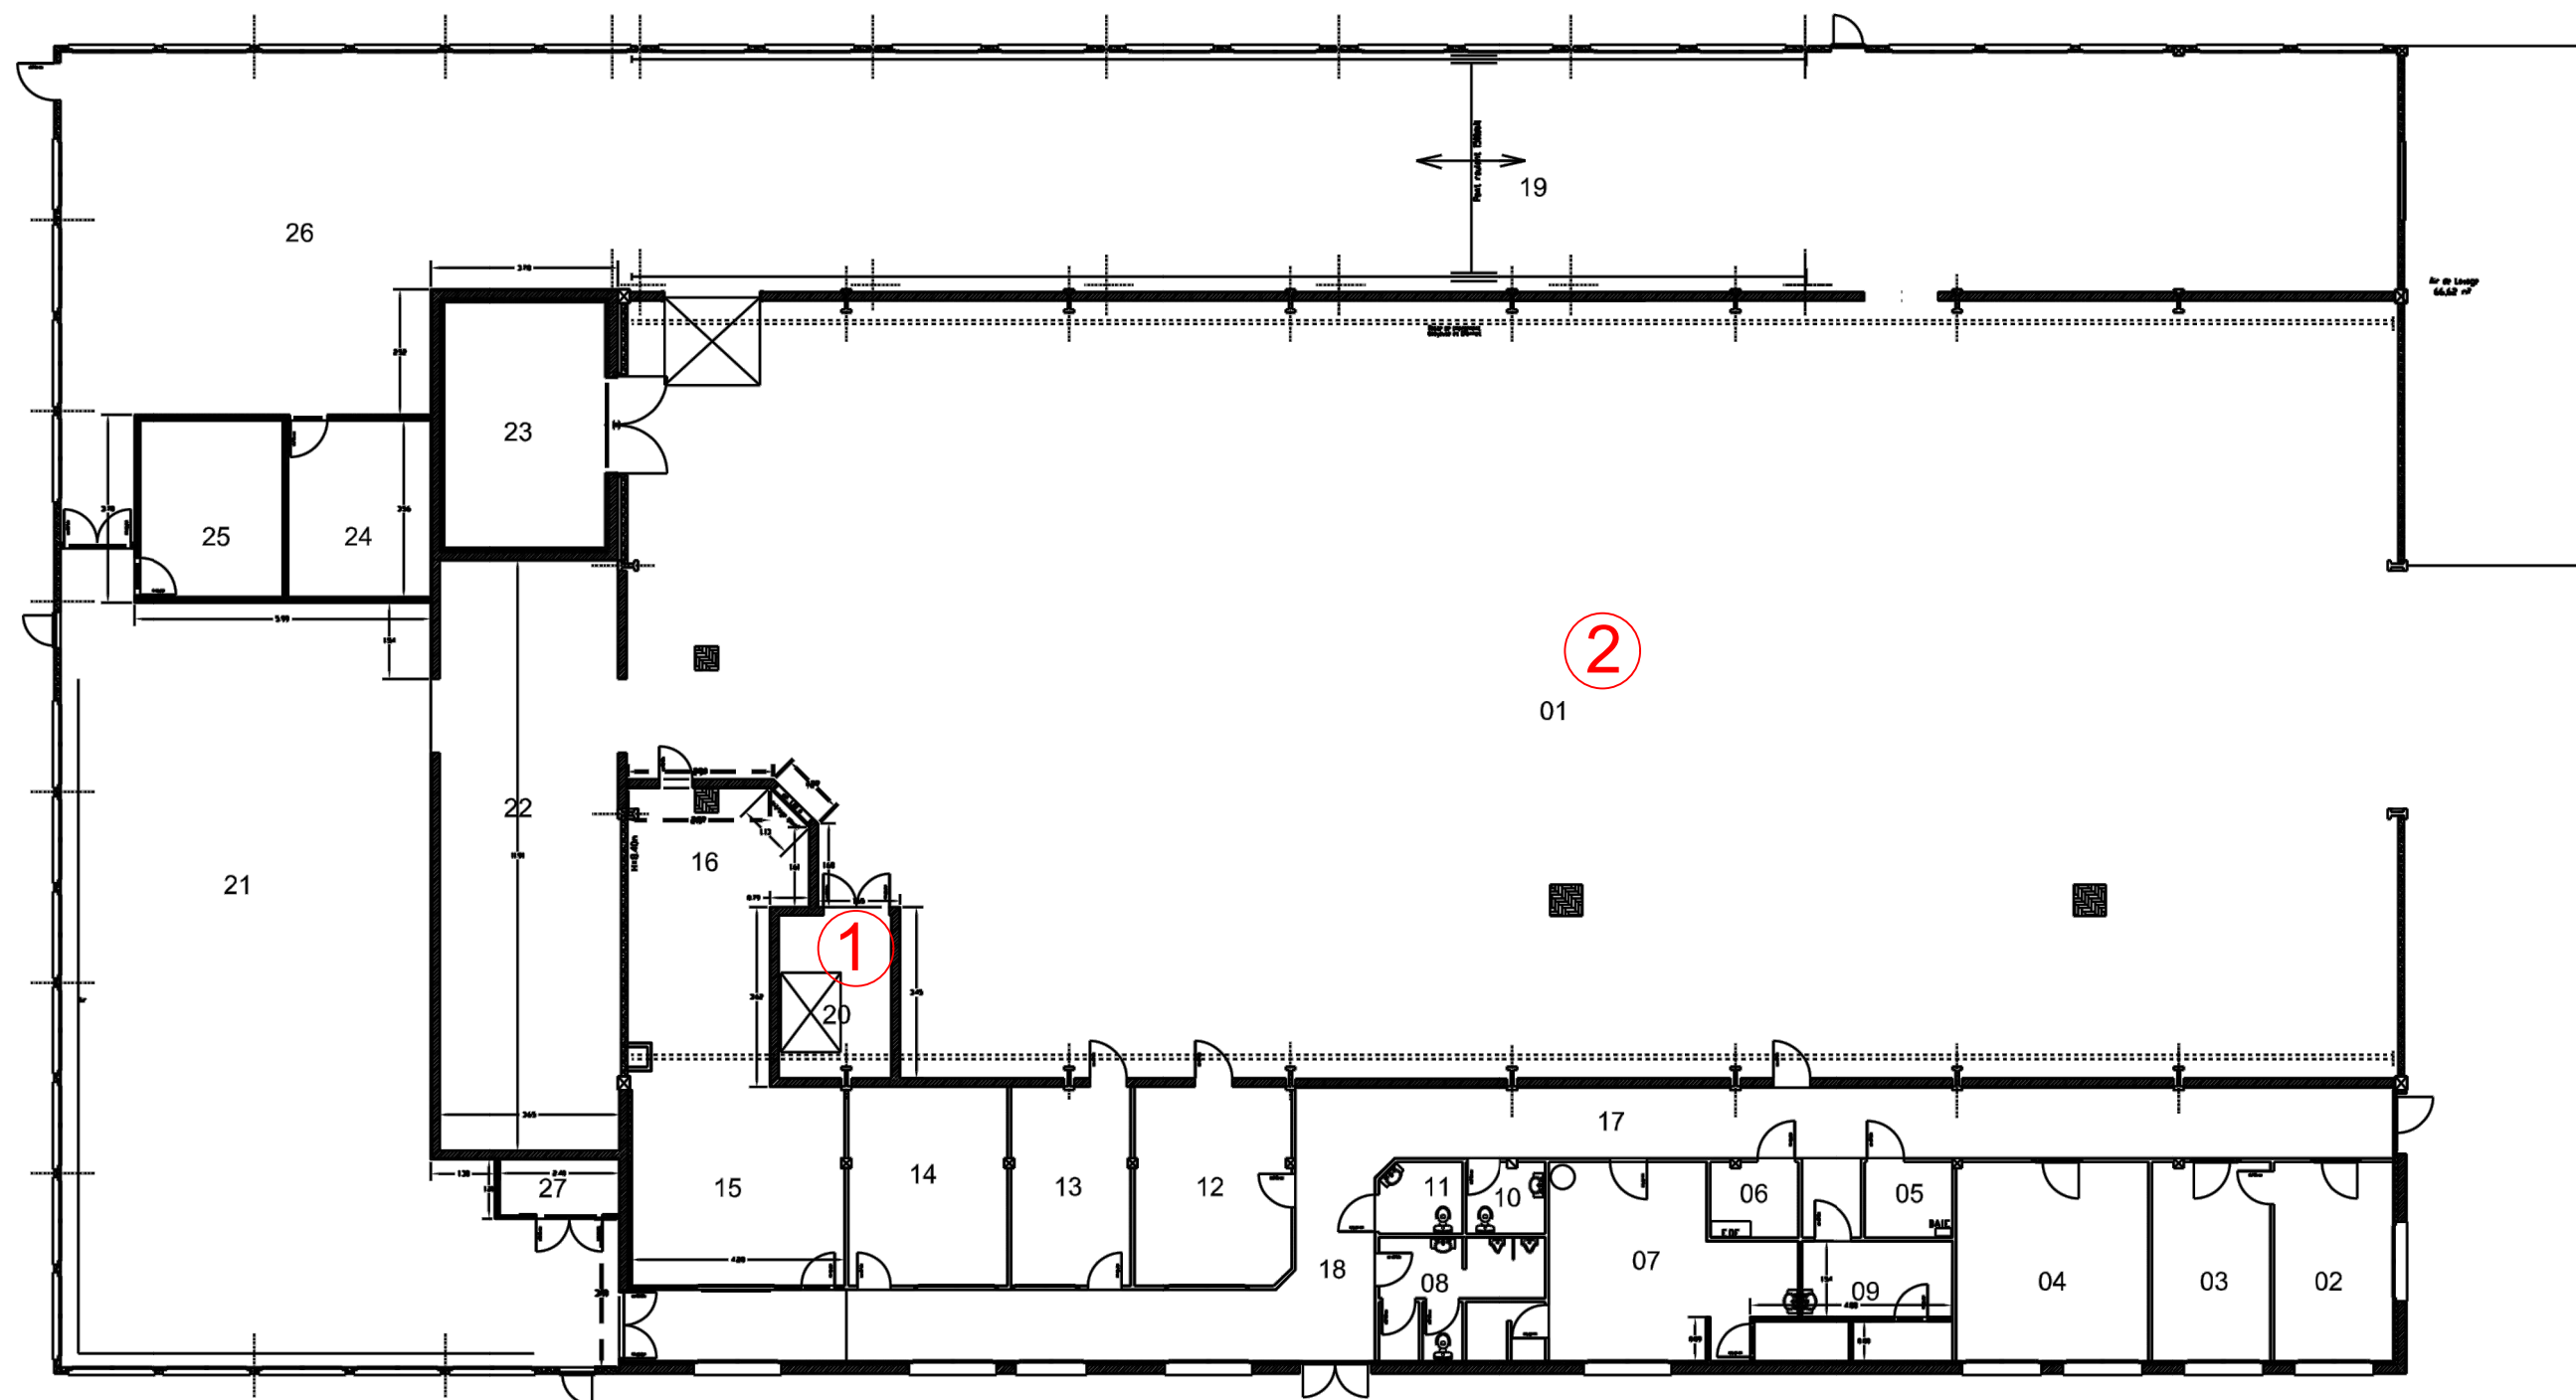

REV	OBSERVATIONS	DATE	DES	VER
A	Emission originale	Avril 2025	AFR	FBE
B	MAJ suite retour MOA	05/06/2025	FBE	FBE

# REMISE A NIVEAU SECURITE INCENDIE DES BATIMENTS DU SITE


Bâtiment 39 DGA



Code : 24-1047

Ech : - N° Plan : ELE02

Folio : 33 Indice : B

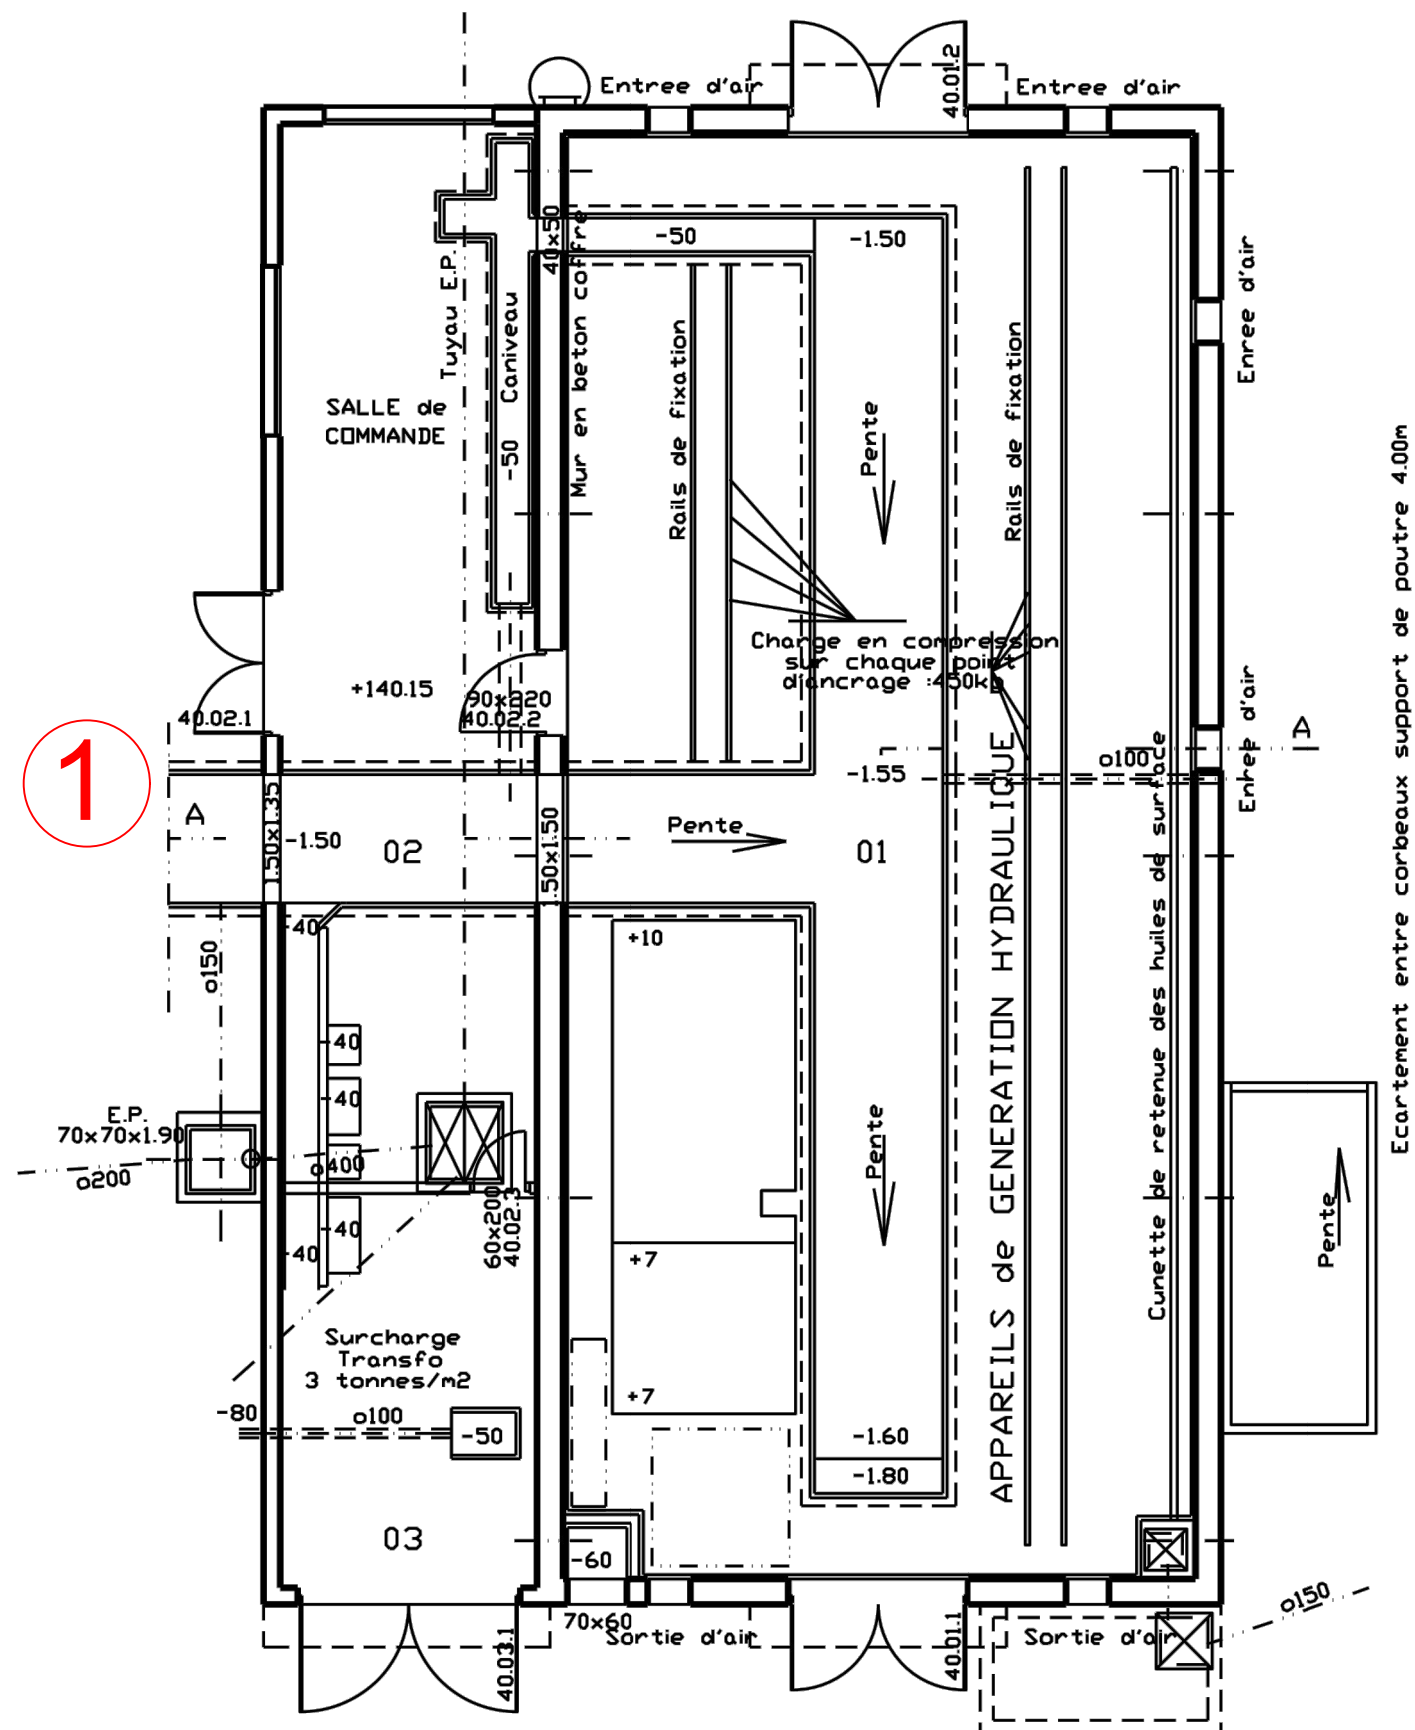


REV	OBSERVATIONS	DATE	DES	VER
A	Emission originale	Avril 2025	AFR	FBE
B	MAJ suite retour MOA	05/06/2025	FBE	FBE

REMISE A NIVEAU  
SECURITE INCENDIE DES  
BATIMENTS DU SITE

Bâtiment 40 DGA



Code :	24-1047
Ech :	-
N° Plan :	ELE02
Folio :	34
Indice :	B

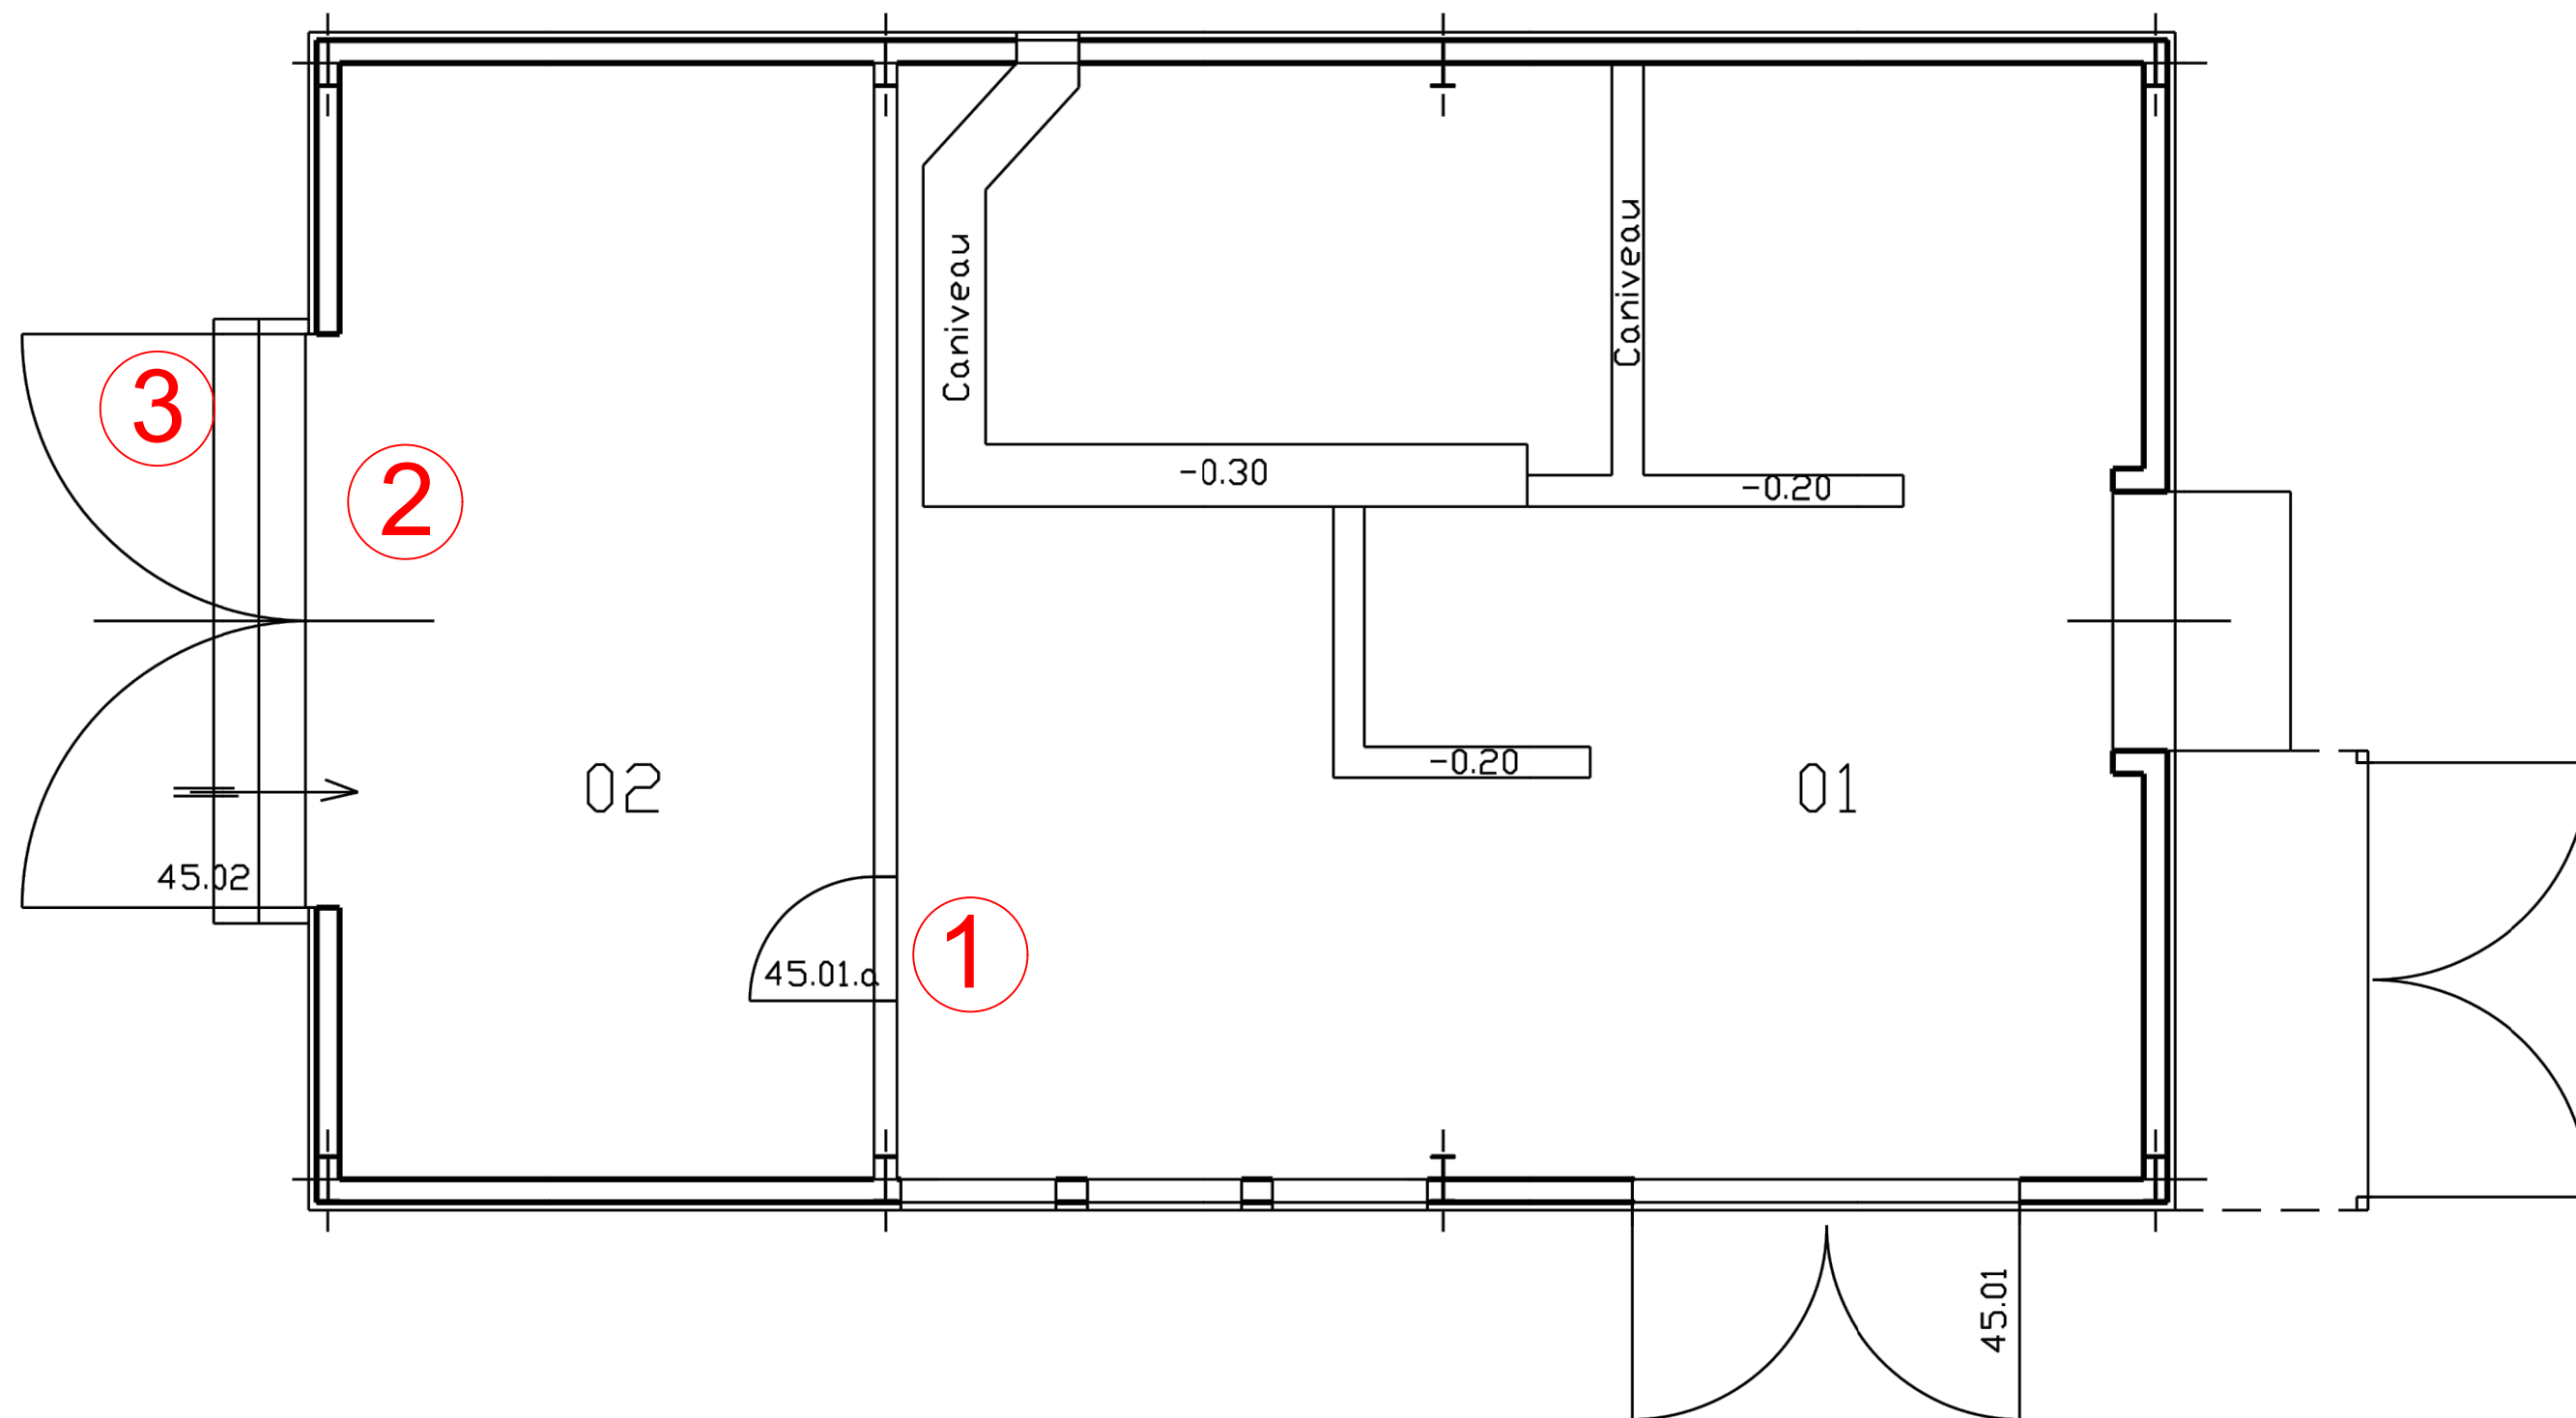

REV	OBSERVATIONS	DATE	DES	VER
A	Emission originale	Avril 2025	AFR	FBE
B	MAJ suite retour MOA	05/06/2025	FBE	FBE

REMISE A NIVEAU  
SECURITE INCENDIE DES  
BATIMENTS DU SITE

Bâtiment 45 DGA




Code : 24-1047


Ech : - N° Plan : ELE02

Folio : 35 Indice : B



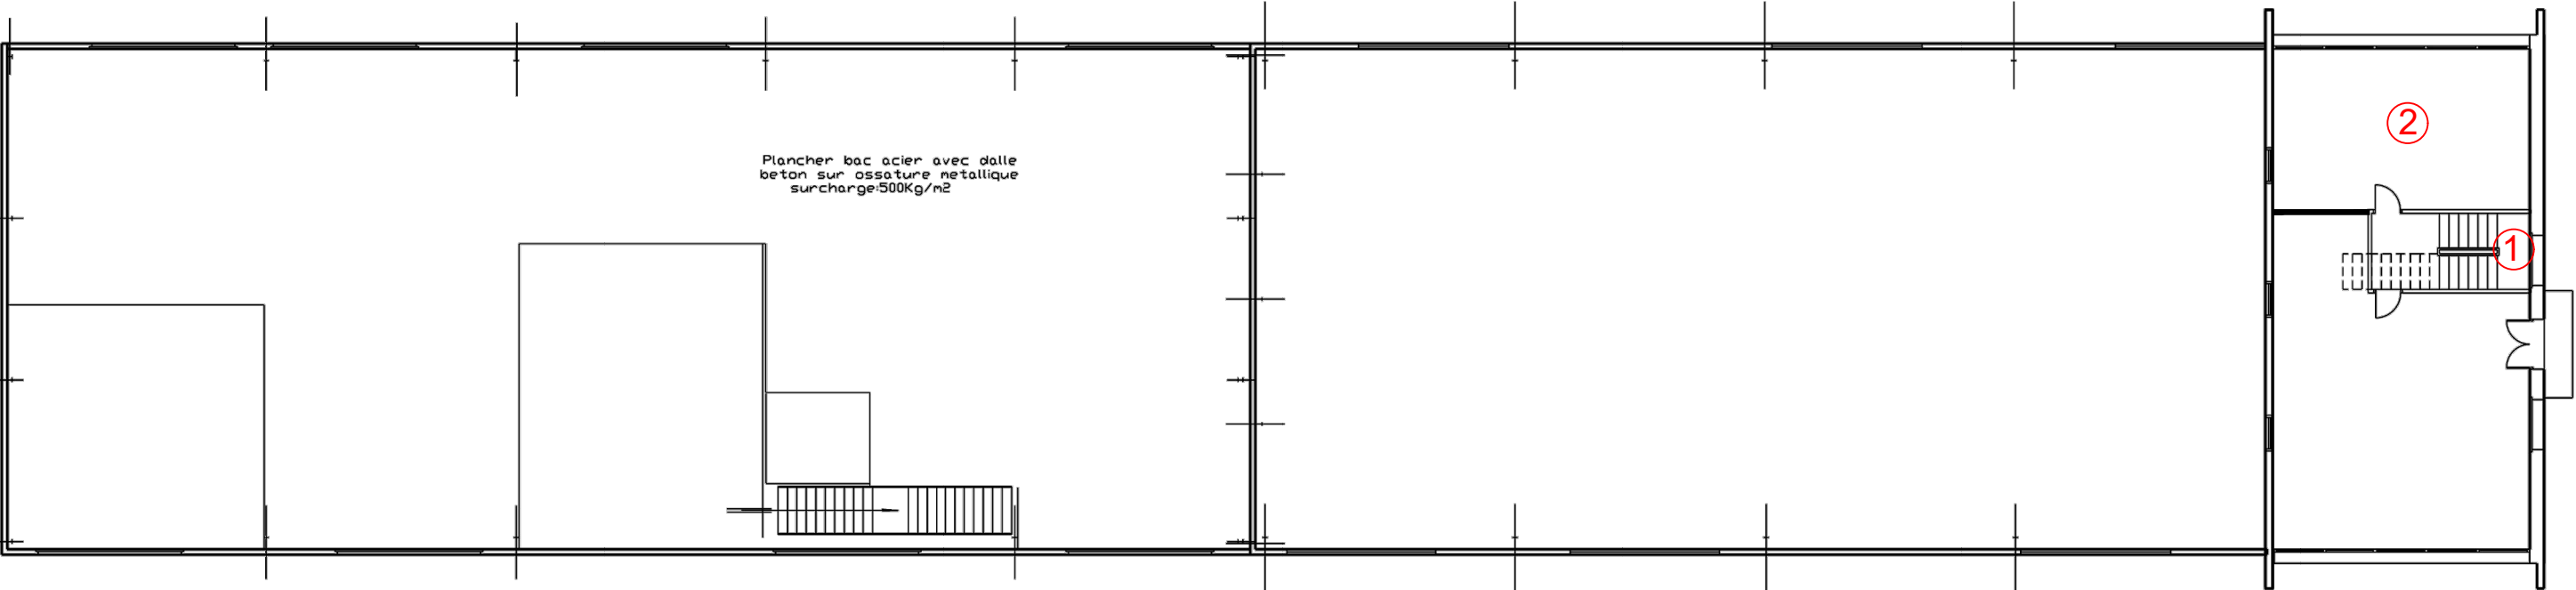

N°Etage	N°Local	Designation	Surface
01	001	ESCALIERS	9 m <sup>2</sup>
	002	SALLE COMMANDE	90 m <sup>2</sup>
	003	STOCKAGE PNEUS	358 m <sup>2</sup>

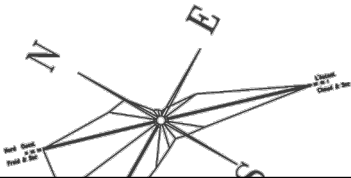

REV	OBSERVATIONS	DATE	DES	VER
A	Emission originale	Avril 2025	AFR	FBE
B	MAJ suite retour MOA	05/06/2025	FBE	FBE

REMISE A NIVEAU  
SECURITE INCENDIE DES  
BATIMENTS DU SITE

Bâtiment 46 DGA  
Niveau R+1



Code :	24-1047
Ech :	-
N° Plan :	ELE02
Folio :	36
Indice :	B

# REZ de CHAUSSEE



## LEGENDE DU ZONING

REV	OBSERVATIONS	DATE	DES	VER
A	Emission originale	Avril 2025	AFR	FBE
B	MAJ suite retour MOA	05/06/2025	FBE	FBE


REMISE A NIVEAU  
SECURITE INCENDIE DES  
BATIMENTS DU SITE

Bâtiment 48 DGA  
Niveau RDC



Code :	24-1047
Ech :	-
N° Plan :	ELE02
Folio :	37
Indice :	B

# ETAGE

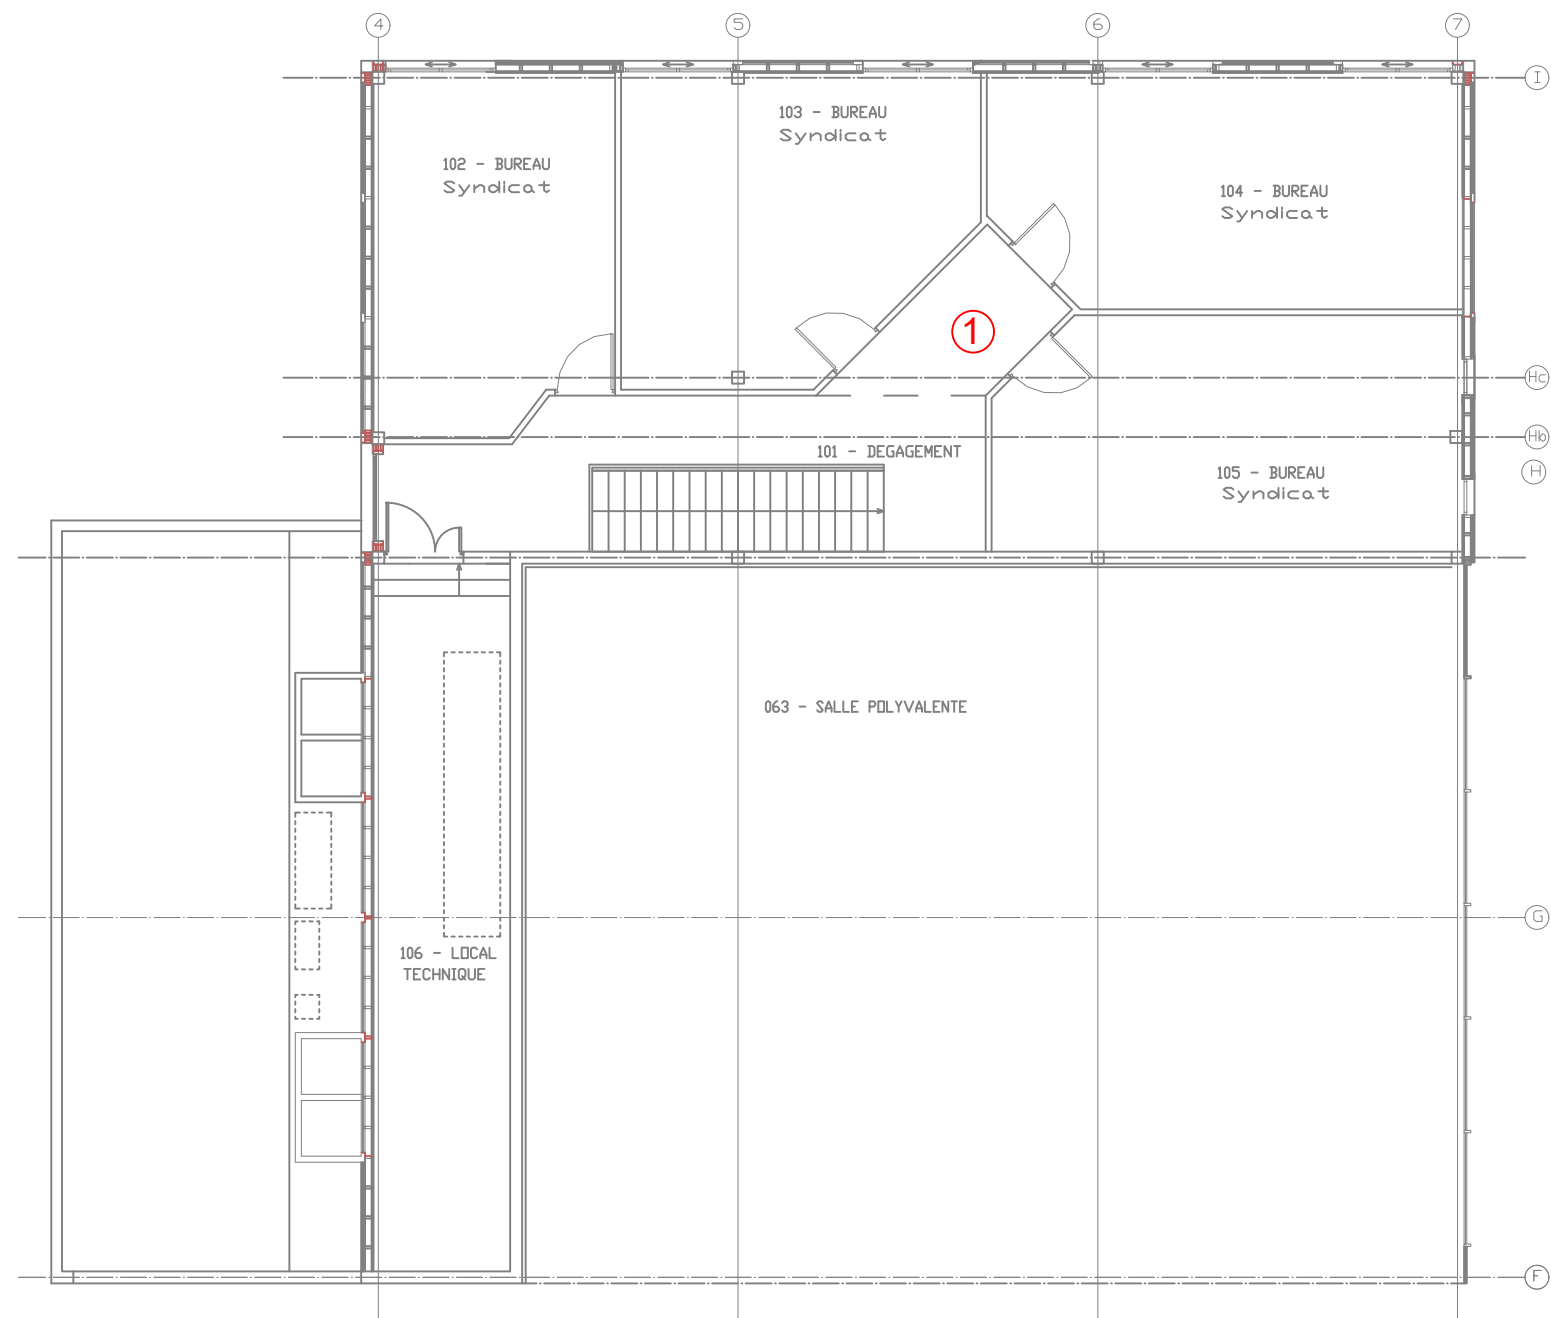


REV	OBSERVATIONS	DATE	DES	VER
A	Emission originale	Avril 2025	AFR	FBE
B	MAJ suite retour MOA	05/06/2025	FBE	FBE

REMISE A NIVEAU  
SECURITE INCENDIE DES  
BATIMENTS DU SITE

Bâtiment 48 DGA  
Niveau R+1



Code : 24-1047	
Ech : -	N° Plan : ELE02
Folio : 38	Indice : B

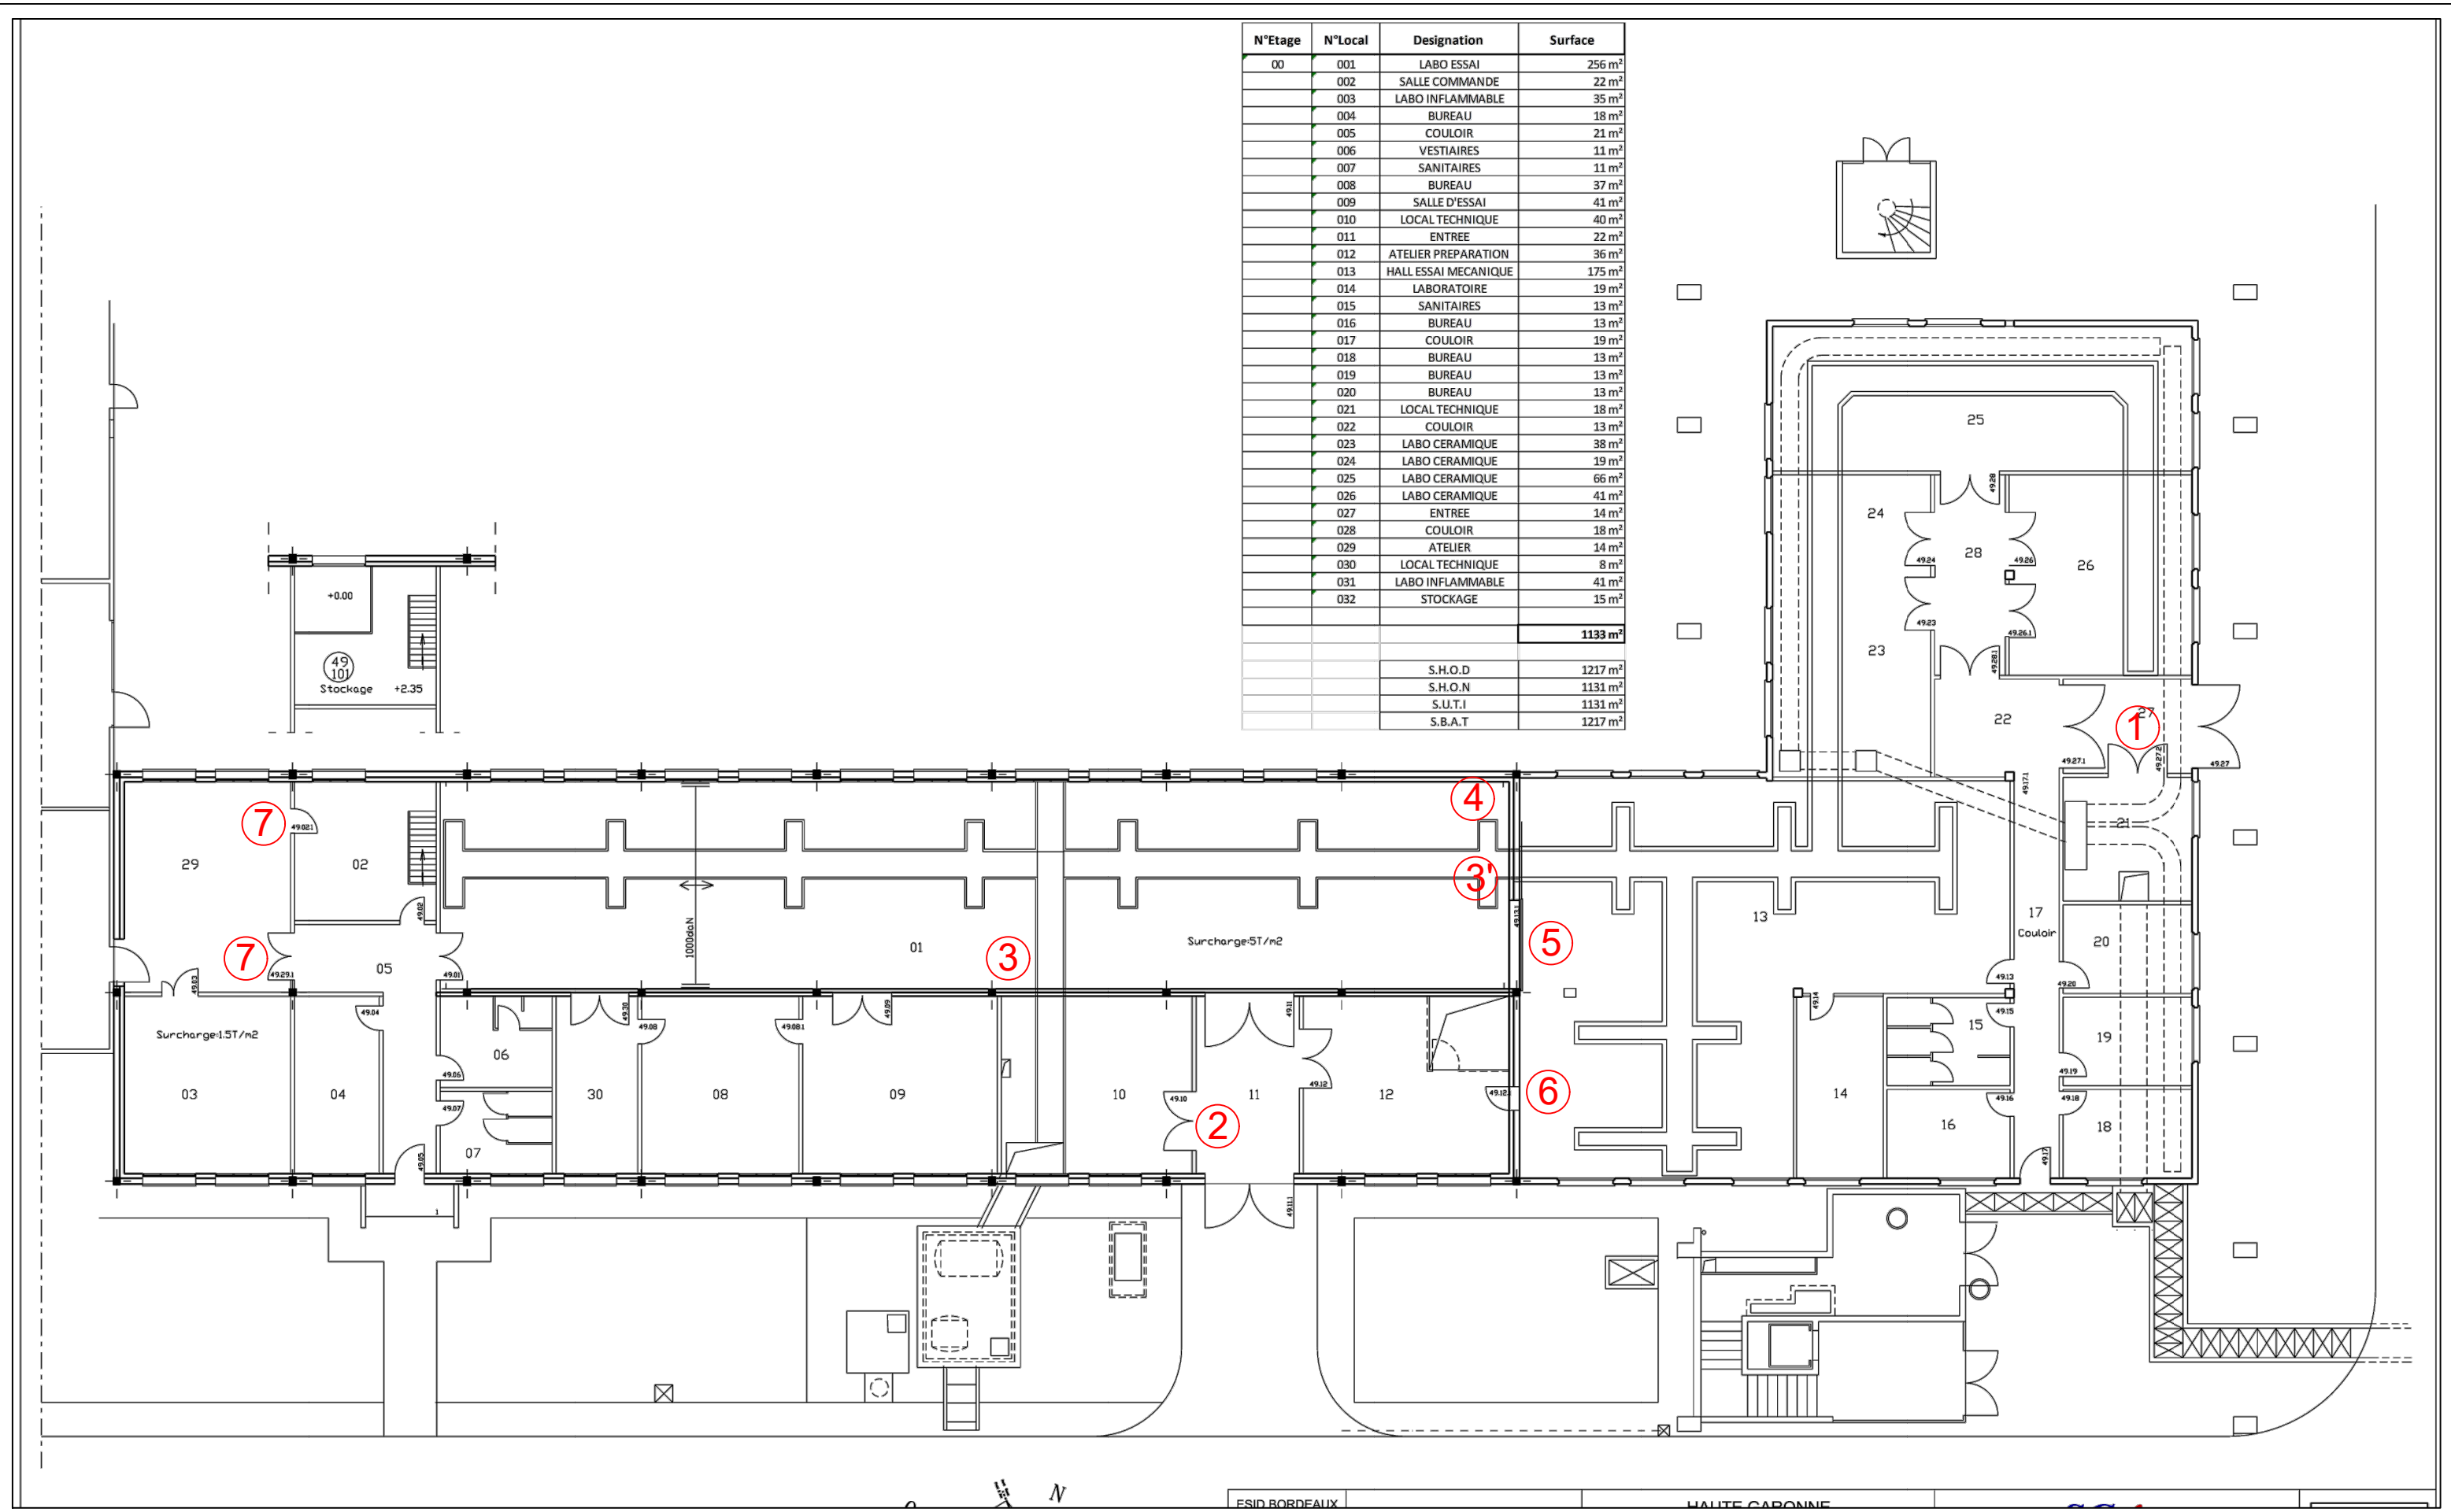

N°Etage	N°Local	Designation	Surface
00	001	LABO ESSAI	256 m²
	002	SALLE COMMANDE	22 m²
	003	LABO INFLAMMABLE	35 m²
	004	BUREAU	18 m²
	005	COULOIR	21 m²
	006	VESTIAIRES	11 m²
	007	SANITAIRES	11 m²
	008	BUREAU	37 m²
	009	SALLE D'ESSAI	41 m²
	010	LOCAL TECHNIQUE	40 m²
	011	ENTREE	22 m²
	012	ATELIER PREPARATION	36 m²
	013	HALL ESSAI MECANIQUE	175 m²
	014	LABORATOIRE	19 m²
	015	SANITAIRES	13 m²
	016	BUREAU	13 m²
	017	COULOIR	19 m²
	018	BUREAU	13 m²
	019	BUREAU	13 m²
	020	BUREAU	13 m²
	021	LOCAL TECHNIQUE	18 m²
	022	COULOIR	13 m²
	023	LABO CERAMIQUE	38 m²
	024	LABO CERAMIQUE	19 m²
	025	LABO CERAMIQUE	66 m²
	026	LABO CERAMIQUE	41 m²
	027	ENTREE	14 m²
	028	COULOIR	18 m²
	029	ATELIER	14 m²
	030	LOCAL TECHNIQUE	8 m²
	031	LABO INFLAMMABLE	41 m²
	032	STOCKAGE	15 m²
			1133 m²
		S.H.O.D	1217 m²
		S.H.O.N	1131 m²
		S.U.T.I	1131 m²
		S.B.A.T	1217 m²

REV	OBSERVATIONS	DATE	DES	VER
A	Emission originale	Avril 2025	AFR	FBE
B	MAJ suite retour MOA	05/06/2025	FBE	FBE

REMISE A NIVEAU  
SECURITE INCENDIE DES  
BATIMENTS DU SITE

Bâtiment 31,49 DGA



Code :	24-1047
Ech :	-
N° Plan :	ELE02
Folio :	39
Indice :	B