

B	Juin 2025	MAJ suite retour MOA	FBE		FBE	
A	Avril 2025	Emission originale	AFR		FBE	
Ind	Date	Modification	Dess.		Verif	

REMISE A NIVEAU SECURITE INCENDIE
DES BATIMENTS DU SITE

MAITRE D'OUVRAGE :



SERVICE D'INFRASTRUCTURE
DE LA DEFENSE
3 Rue de l'Indépendance-Américaine
78000 VERSAILLES

BUREAU D'ETUDES :




BETEM
6 Impasse Alphonse Brémond
31200 TOULOUSE

Echelle	Date					
-	Juin 2025	APS	APD	PRO	DCE	EXE

Plan d'implantation des travaux second
oeuvre, chauffage, electricité
Bâtiments 51 à 78

N° d'AFFAIRE 24-1047	PHASE DCE	LOT SO	N° du PLAN SECONDOEUVRE03	INDICE B
-------------------------	--------------	-----------	------------------------------	-------------

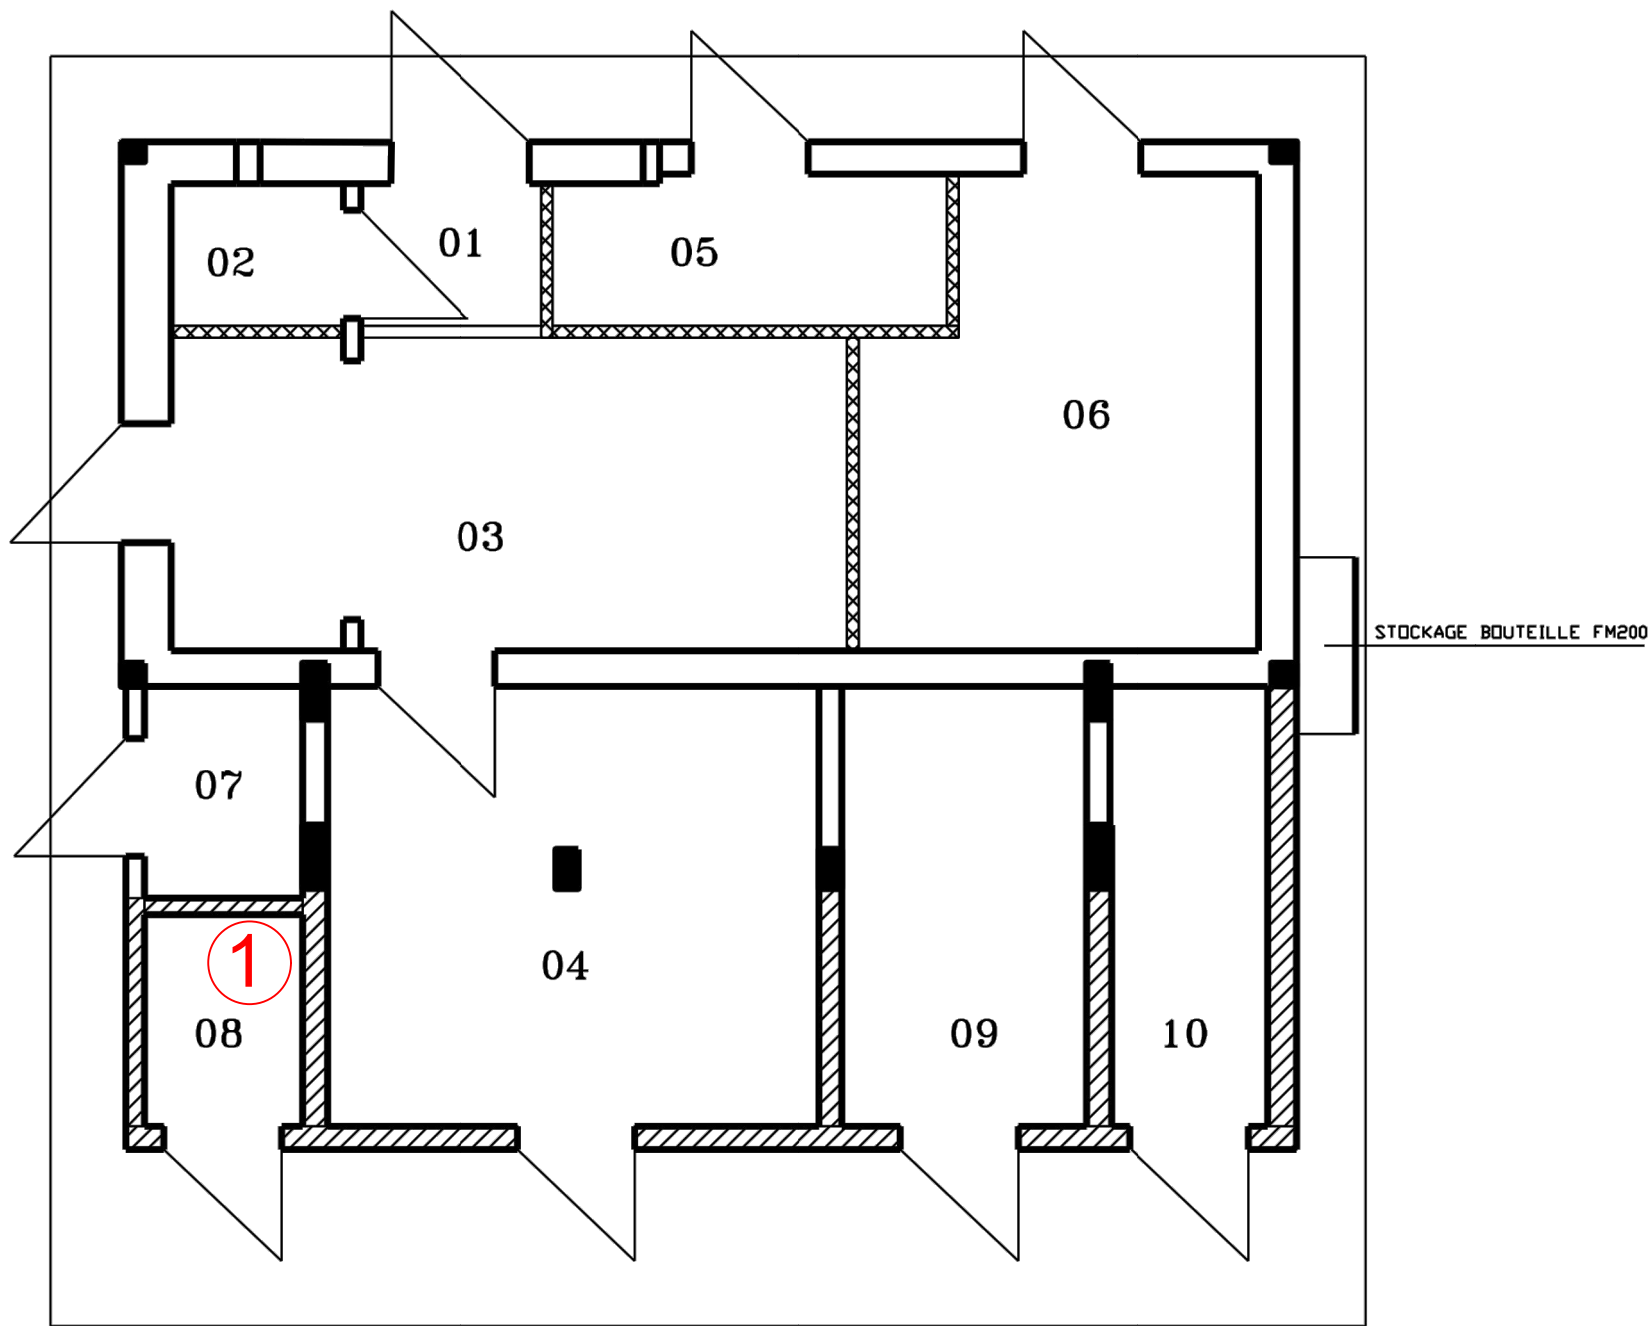


REV	OBSERVATIONS	DATE	DES	VER
A	Emission originale	Avril 2025	AFR	FBE
B	MAJ suite retour MOA	05/06/2025	FBE	FBE

REMISE A NIVEAU
SECURITE INCENDIE DES
BATIMENTS DU SITE

Bâtiment 51 DGA



Code :	24-1047
Ech :	-
Folio :	40
N° Plan :	ELE03
Indice :	B

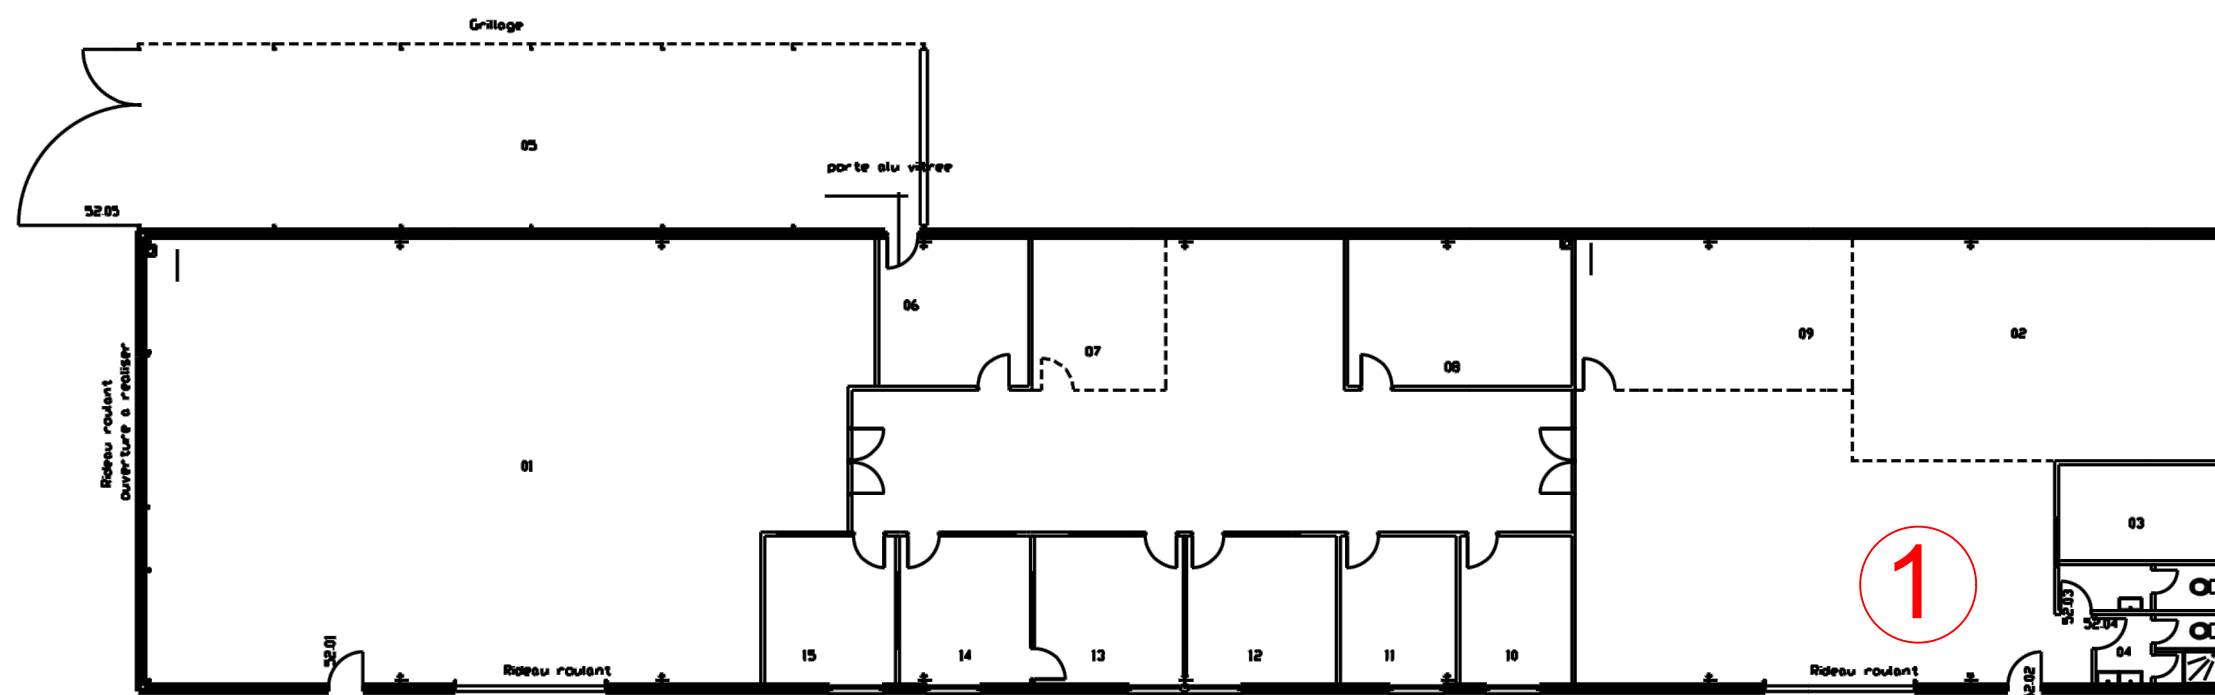



REV	OBSERVATIONS	DATE	DES	VER
A	Emission originale	Avril 2025	AFR	FBE

REMISE A NIVEAU
SECURITE INCENDIE DES
BATIMENTS DU SITE

Bâtiment 52 DGA



Code : 24-1047	
Ech : -	N° Plan : ELE03
Folio : 47	Indice : A

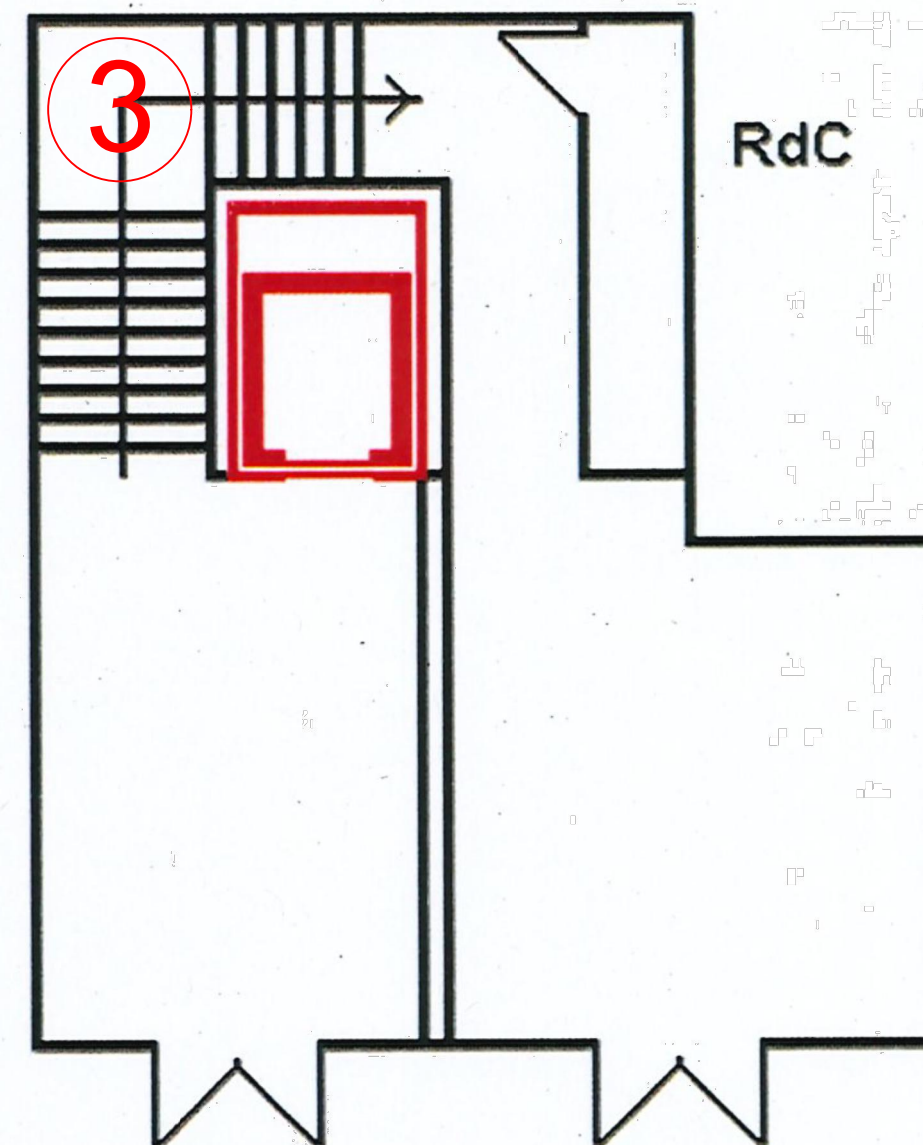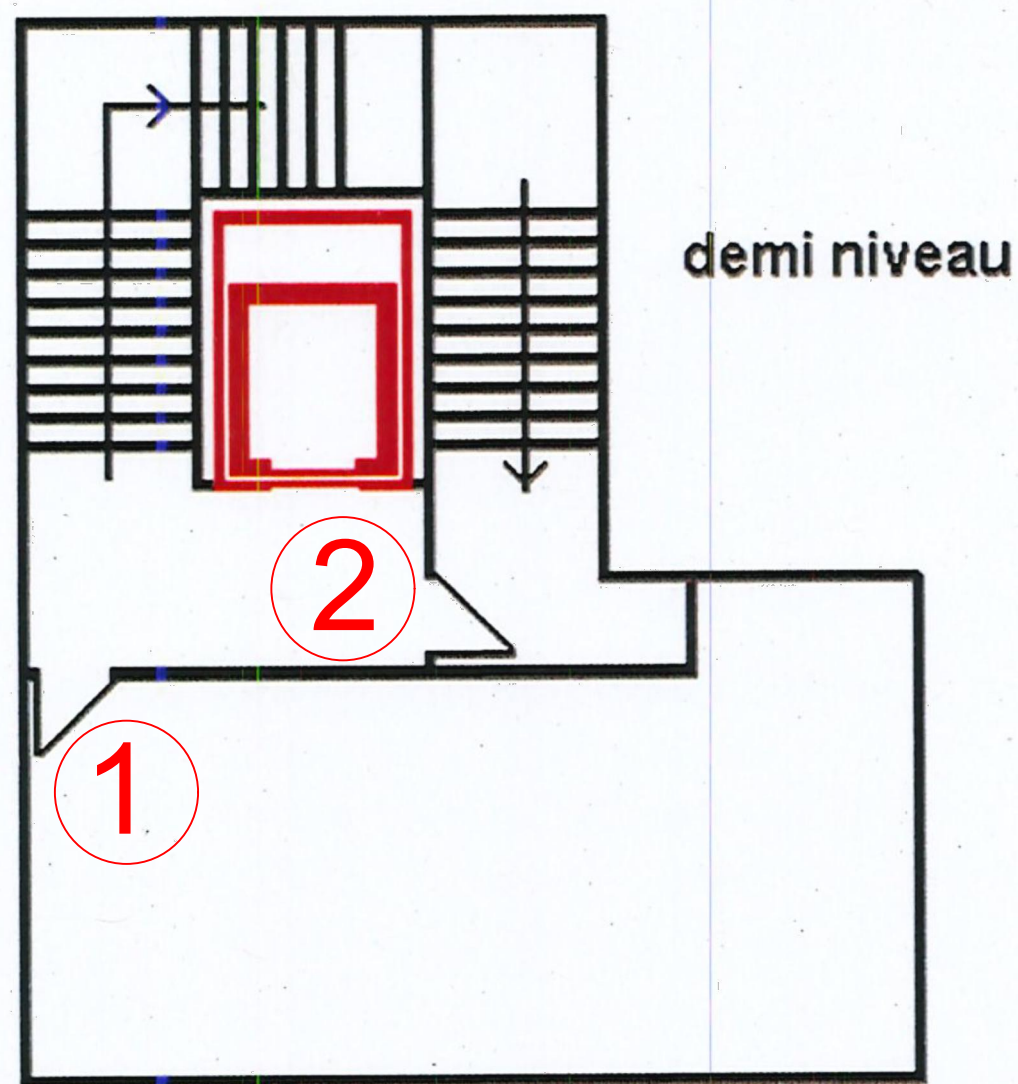


REV	OBSERVATIONS	DATE	DES	VER
A	Emission originale	Avril 2025	AFR	FBE
B	MAJ suite retour MOA	05/06/2025	FBE	FBE

REMISE A NIVEAU
SECURITE INCENDIE DES
BATIMENTS DU SITE

Bâtiment 56 DGA
Niveau Intermédiaire



Code :	24-1047
Ech :	-
N° Plan :	ELE03
Folio :	43
Indice :	B

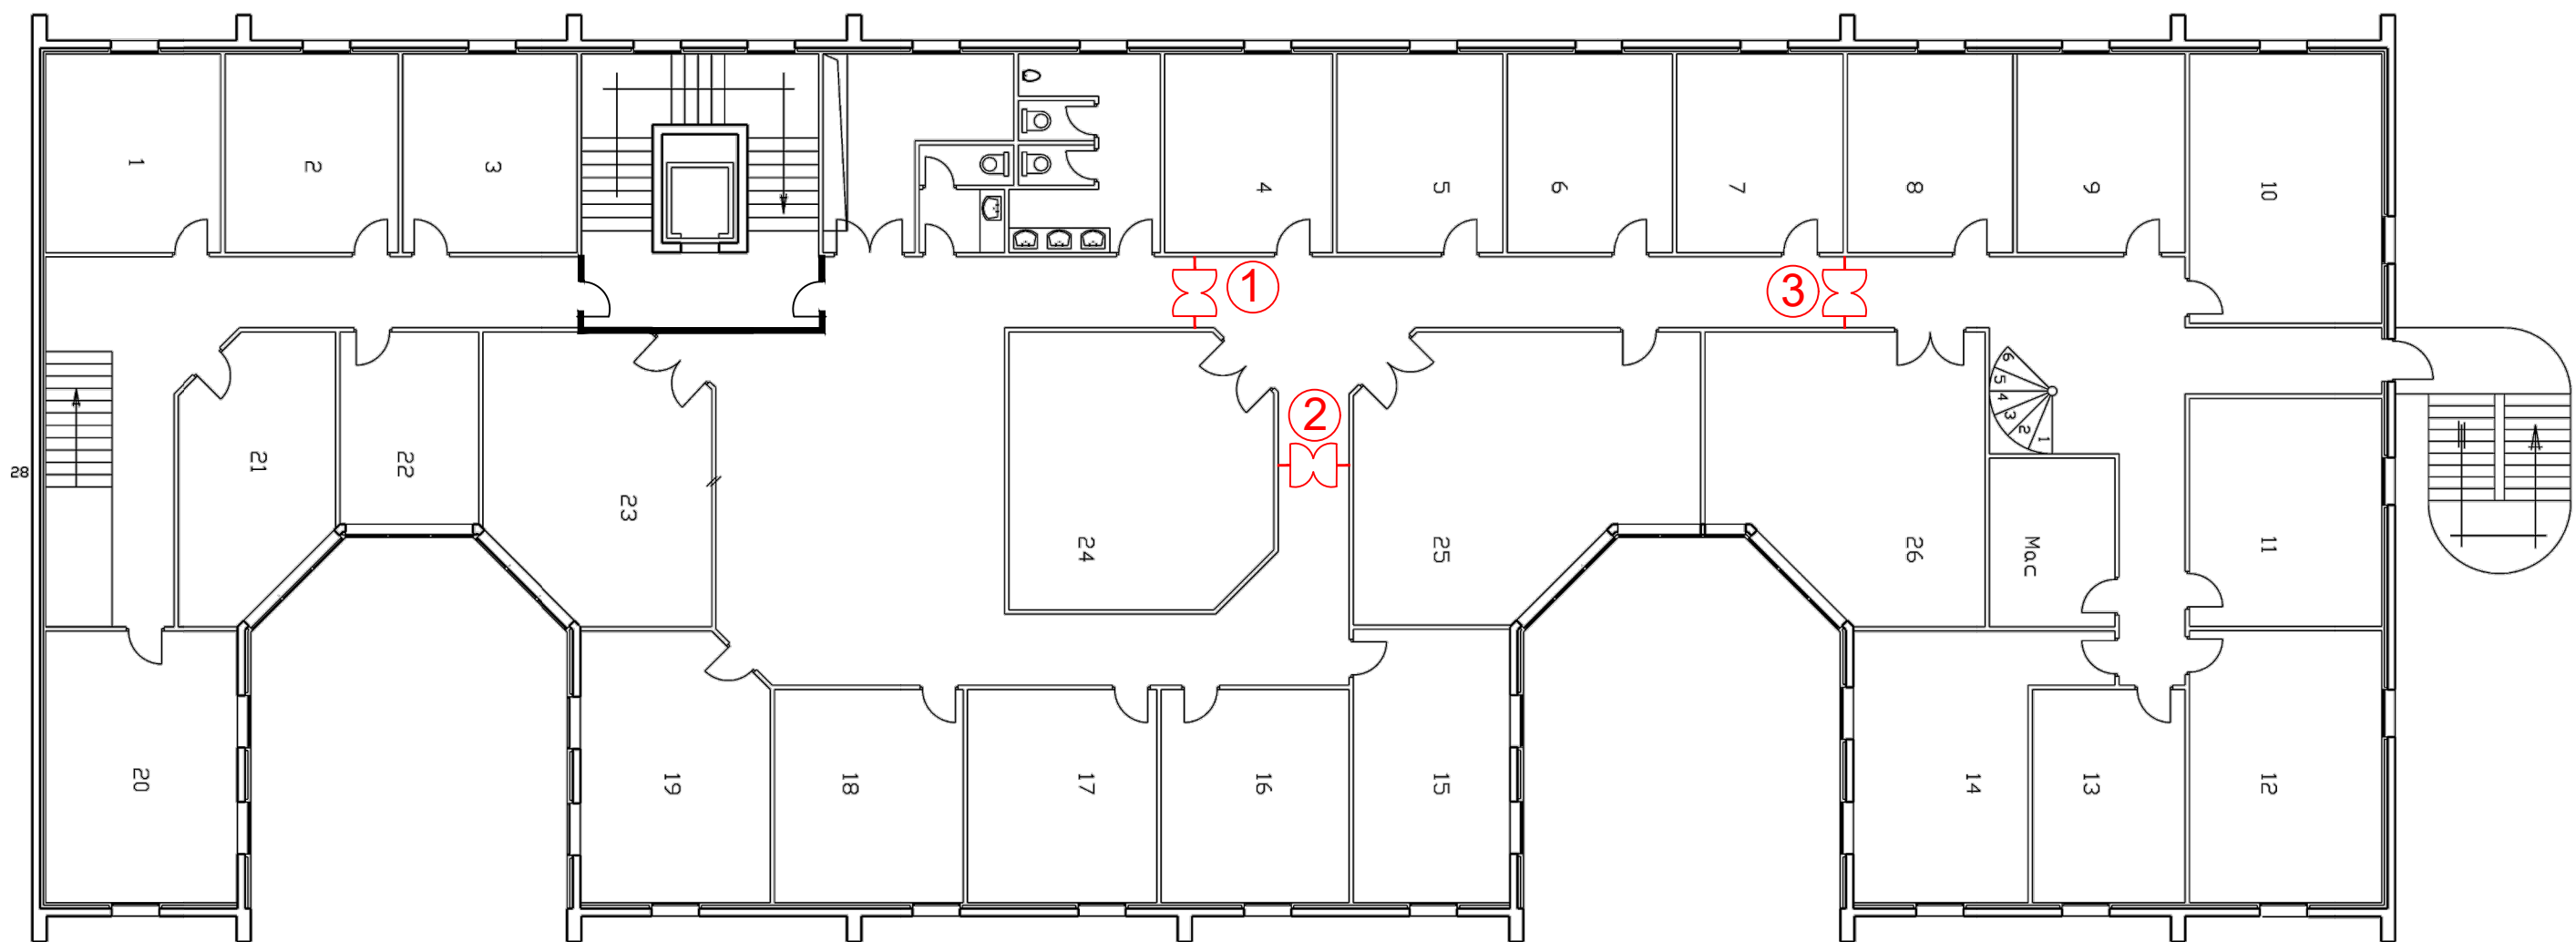

N°Etage	N°Local	Designation	Surface
01	001	BUREAU	16 m ²
	002	BUREAU	15 m ²
	003	BUREAU	23 m ²
	004	BUREAU	18 m ²


REV	OBSERVATIONS	DATE	DES	VER
A	Emission originale	Avril 2025	AFR	FBE
B	MAJ suite retour MOA	05/06/2025	FBE	FBE

REMISE A NIVEAU
SECURITE INCENDIE DES
BATIMENTS DU SITE

Bâtiment 56 DGA
Niveau R+1



Code :	24-1047
Ech :	-
Folio :	44
N° Plan :	ELE03
Indice :	B

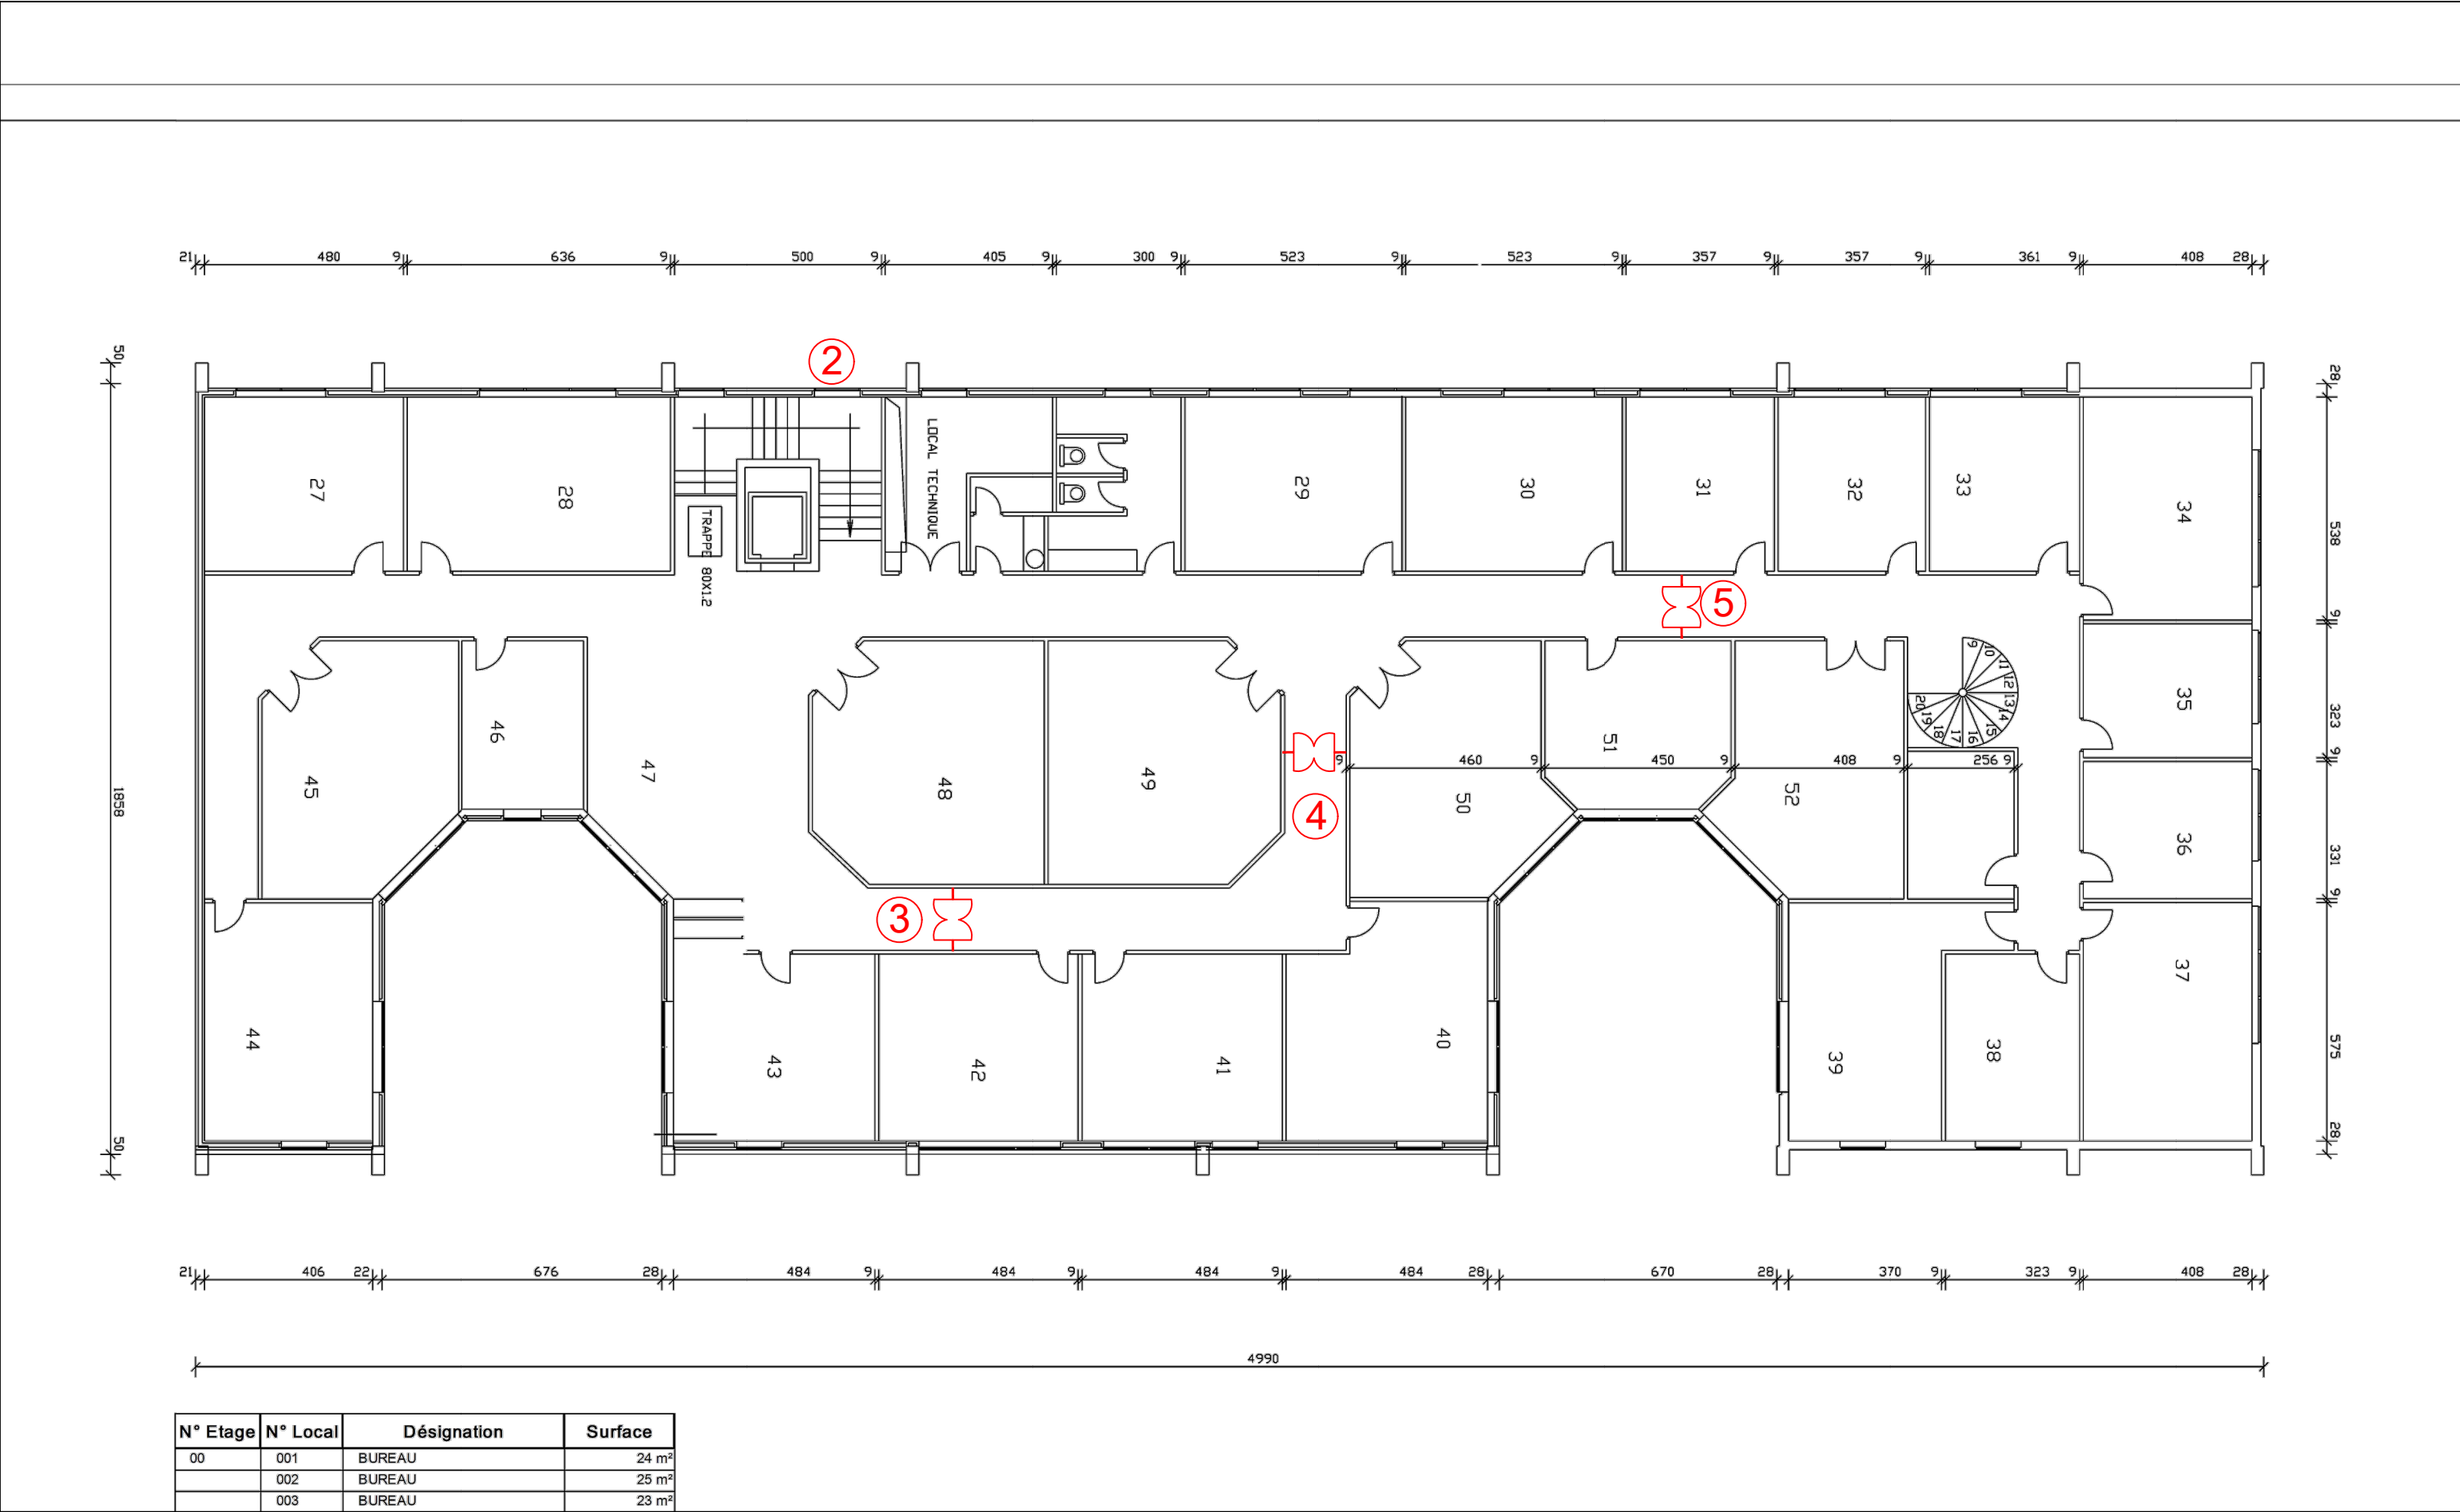


REV	OBSERVATIONS	DATE	DES	VER
A	Emission originale	Avril 2025	AFR	FBE
B	MAJ suite retour MOA	05/06/2025	FBE	FBE

REMISE A NIVEAU
SECURITE INCENDIE DES
BATIMENTS DU SITE

Bâtiment 56 DGA
Niveau R+2



Code :	24-1047
Ech :	-
Folio :	45
N° Plan :	ELE03
Indice :	B

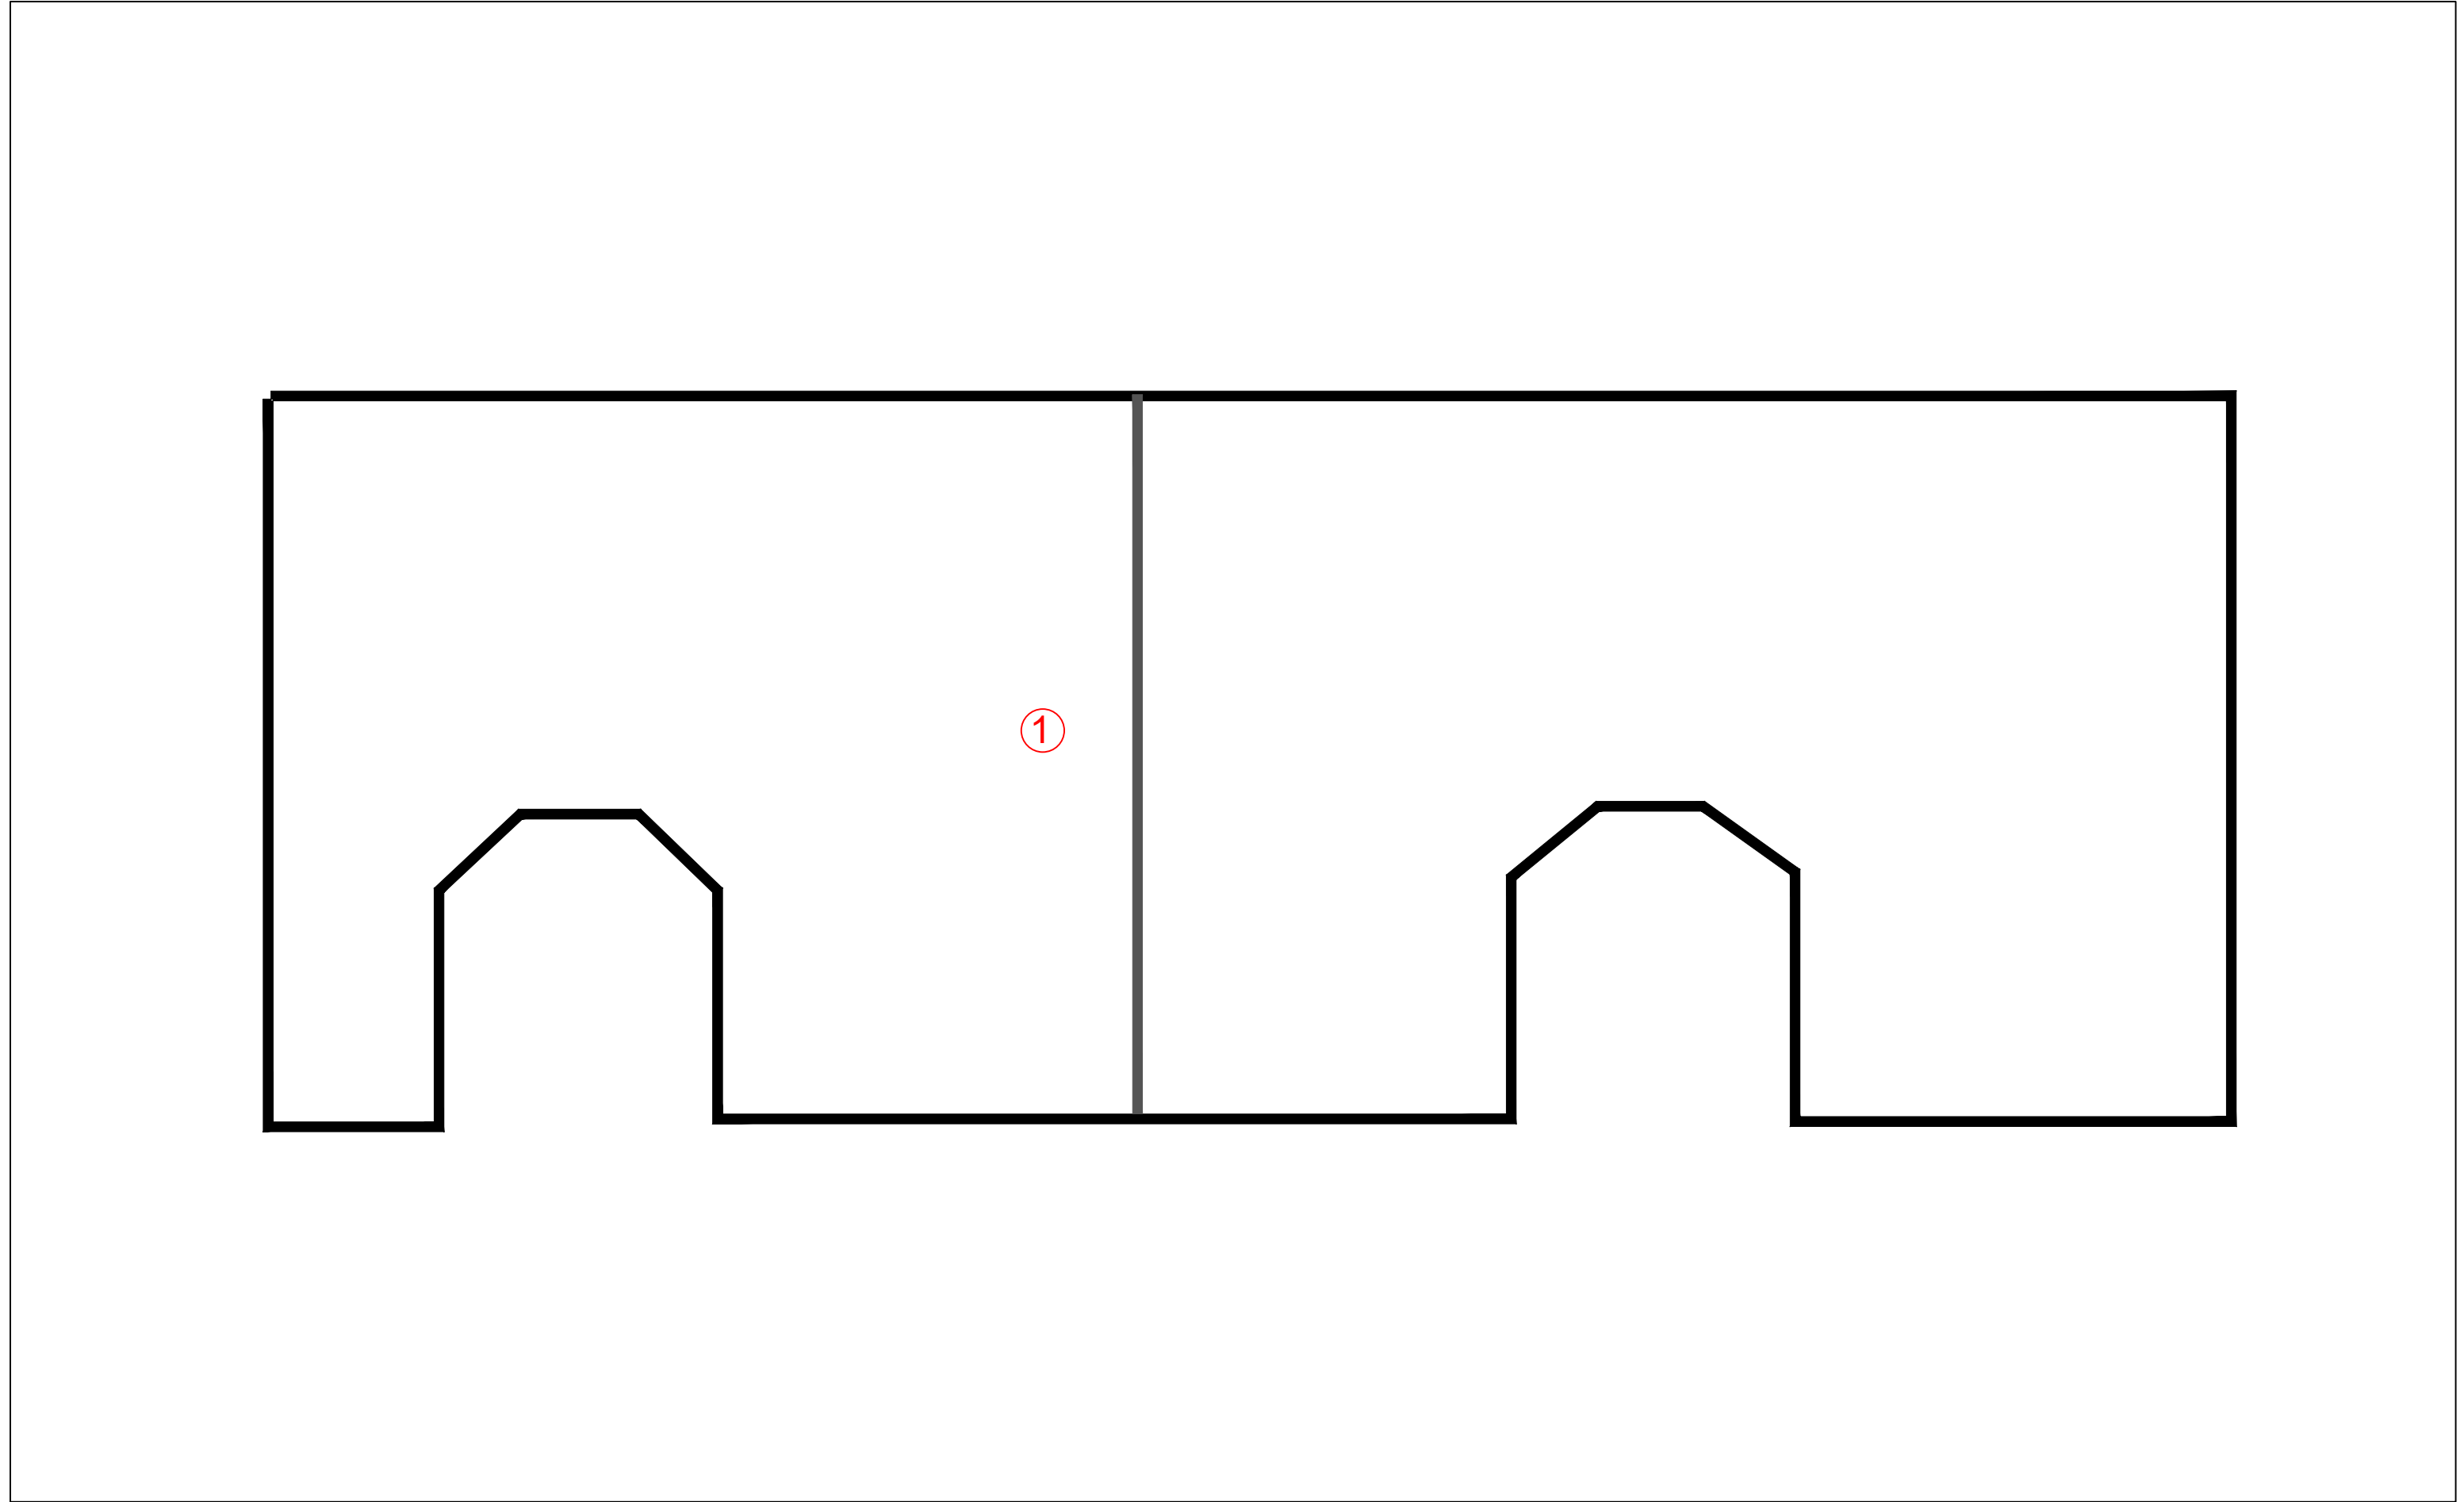


REV	OBSERVATIONS	DATE	DES	VER
A	Emission originale	Avril 2025	AFR	FBE
B	MAJ suite retour MOA	05/06/2025	FBE	FBE

REMISE A NIVEAU
SECURITE INCENDIE DES
BATIMENTS DU SITE


Bâtiment 56 DGA
Niveau COMBLE



Code : 24-1047	
Ech : -	N° Plan : ELE03
Folio : 46	Indice : B

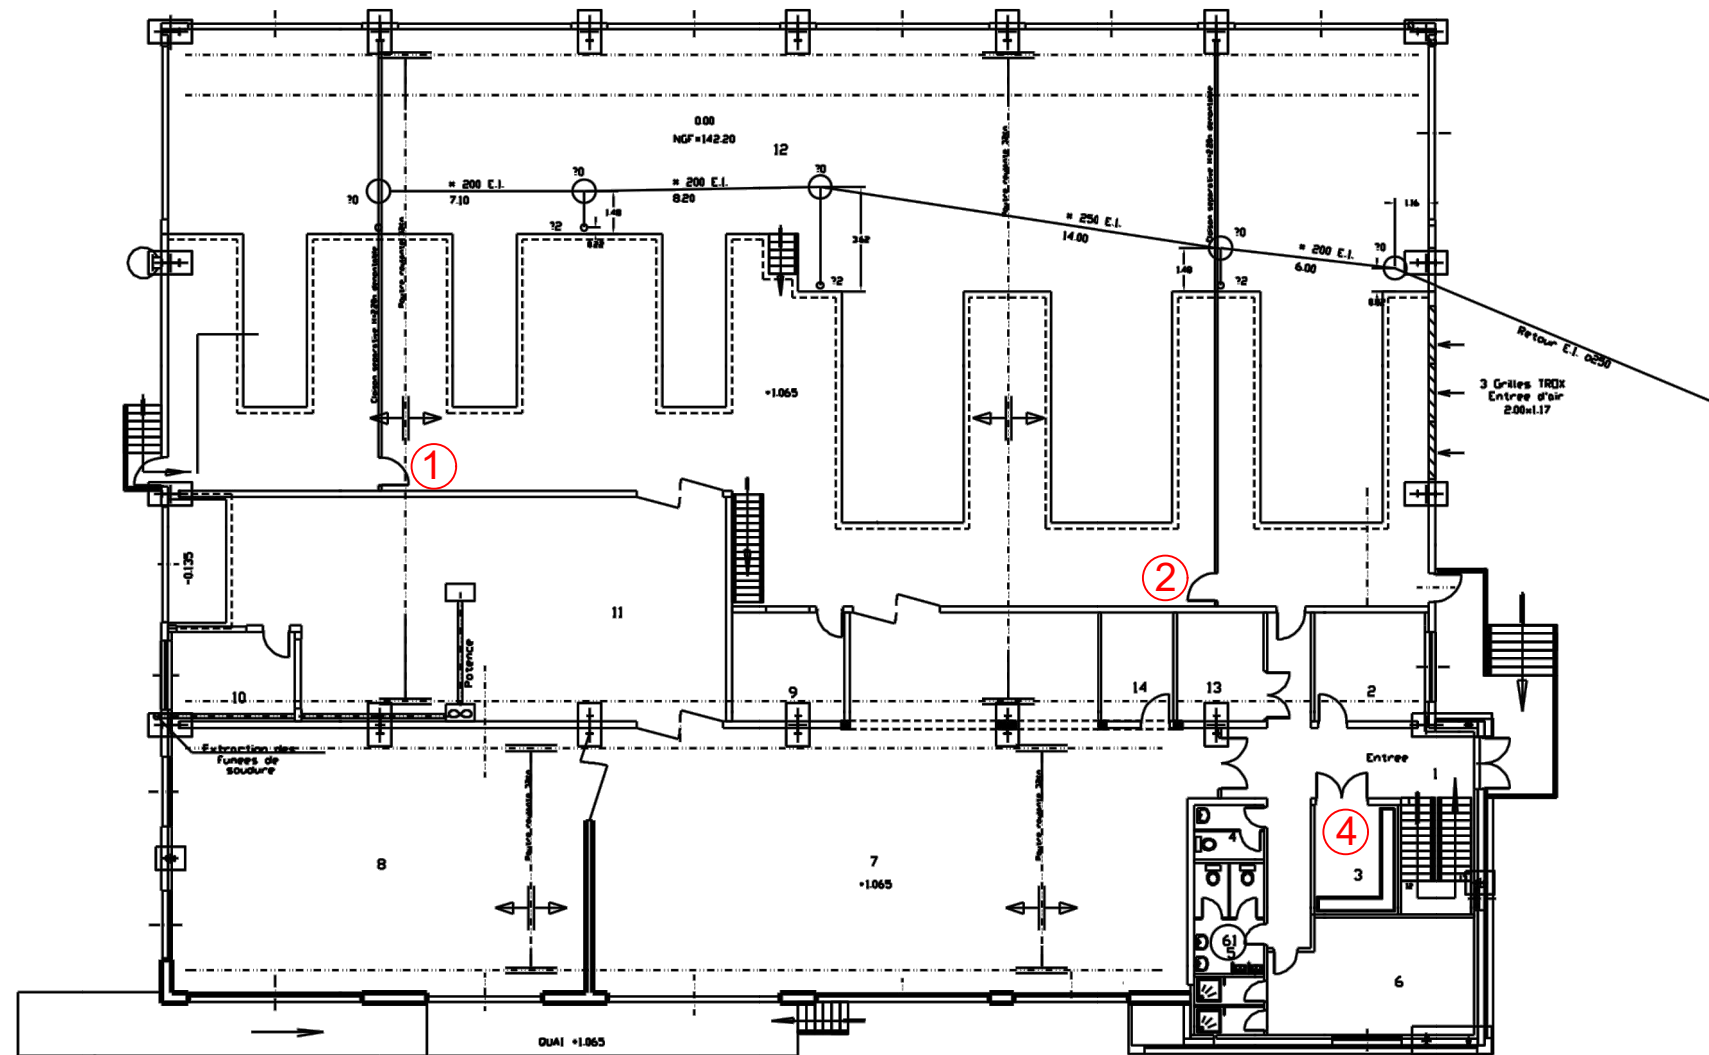

Folio : 47	Indice : B
------------	---------------

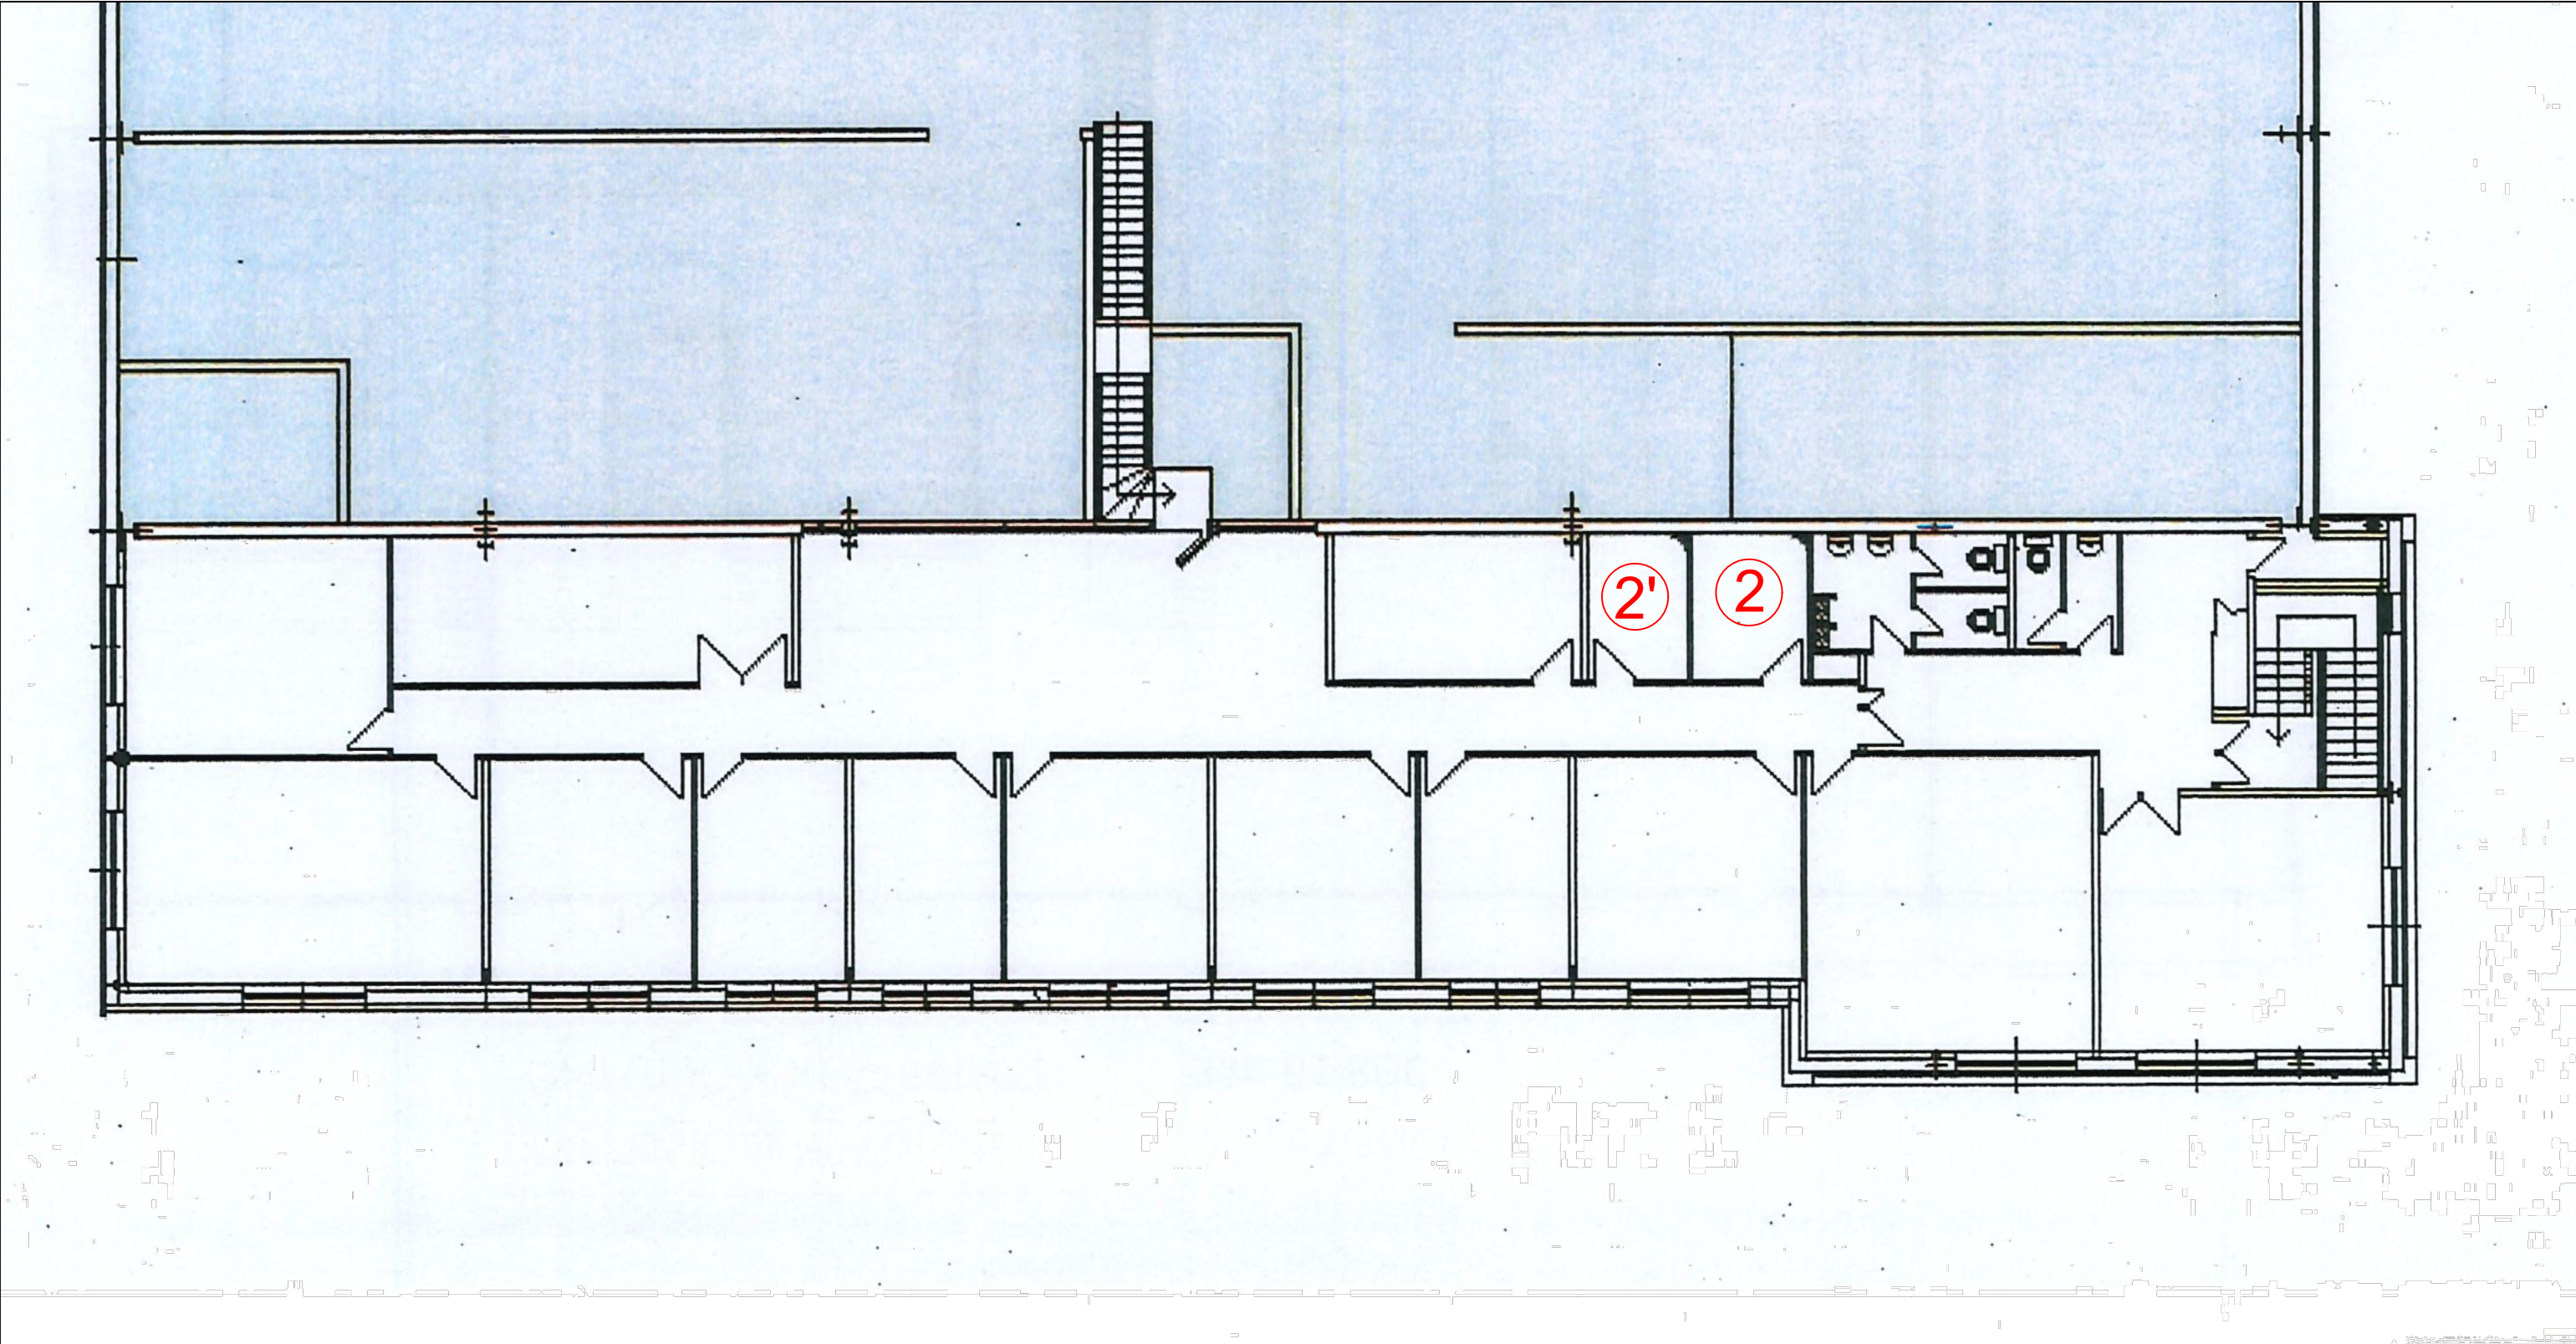


REV	OBSERVATIONS	DATE	DES	VER
A	Emission originale	Avril 2025	AFR	FBE
B	MAJ suite retour MOA	05/06/2025	FBE	FBE

REMISE A NIVEAU
SECURITE INCENDIE DES
BATIMENTS DU SITE

Bâtiment 61 NIVEAU 1DGA



Code :	24-1047
Ech :	-
N° Plan :	ELE03
Folio :	48
Indice :	B

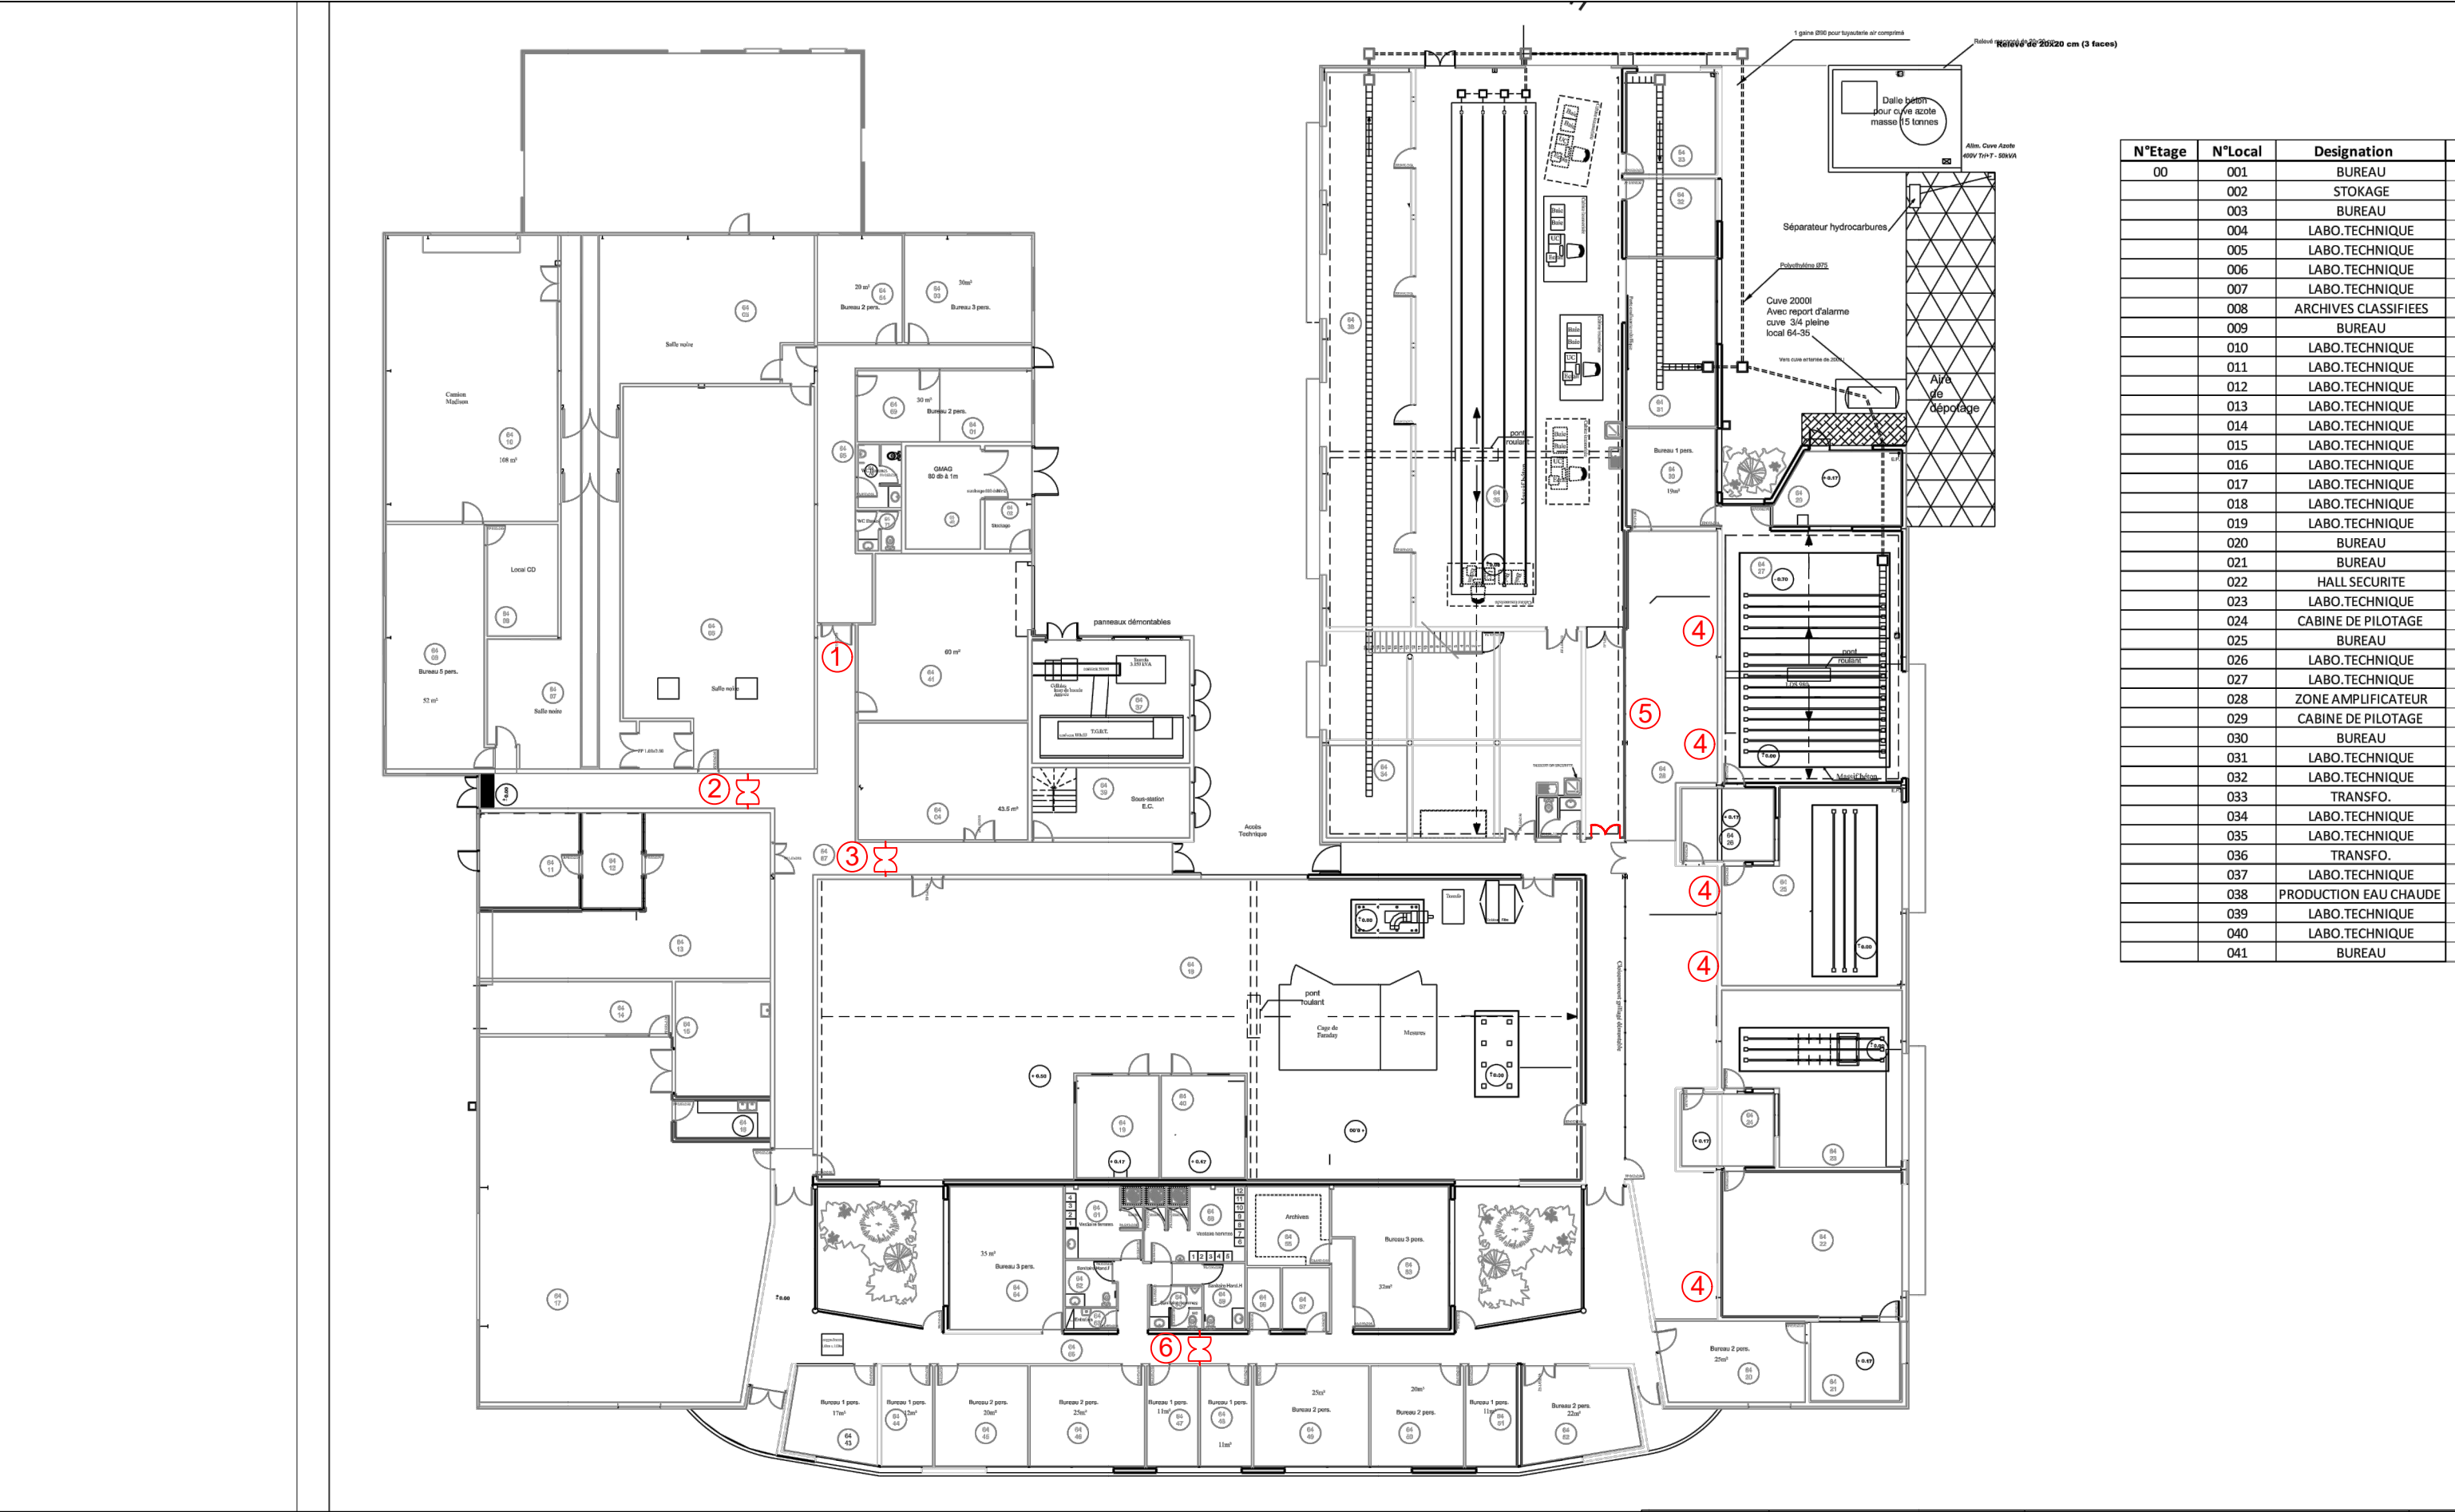


REV	OBSERVATIONS	DATE	DES	VER
A	Emission originale	Avril 2025	AFR	FBE
B	MAJ suite retour MOA	05/06/2025	FBE	FBE

REMISE A NIVEAU
SECURITE INCENDIE DES
BATIMENTS DU SITE

Bâtiment 64 DGA
Niveaux RDC



Code :	24-1047
Ech :	-
N° Plan :	ELE03
Folio :	50
Indice :	B

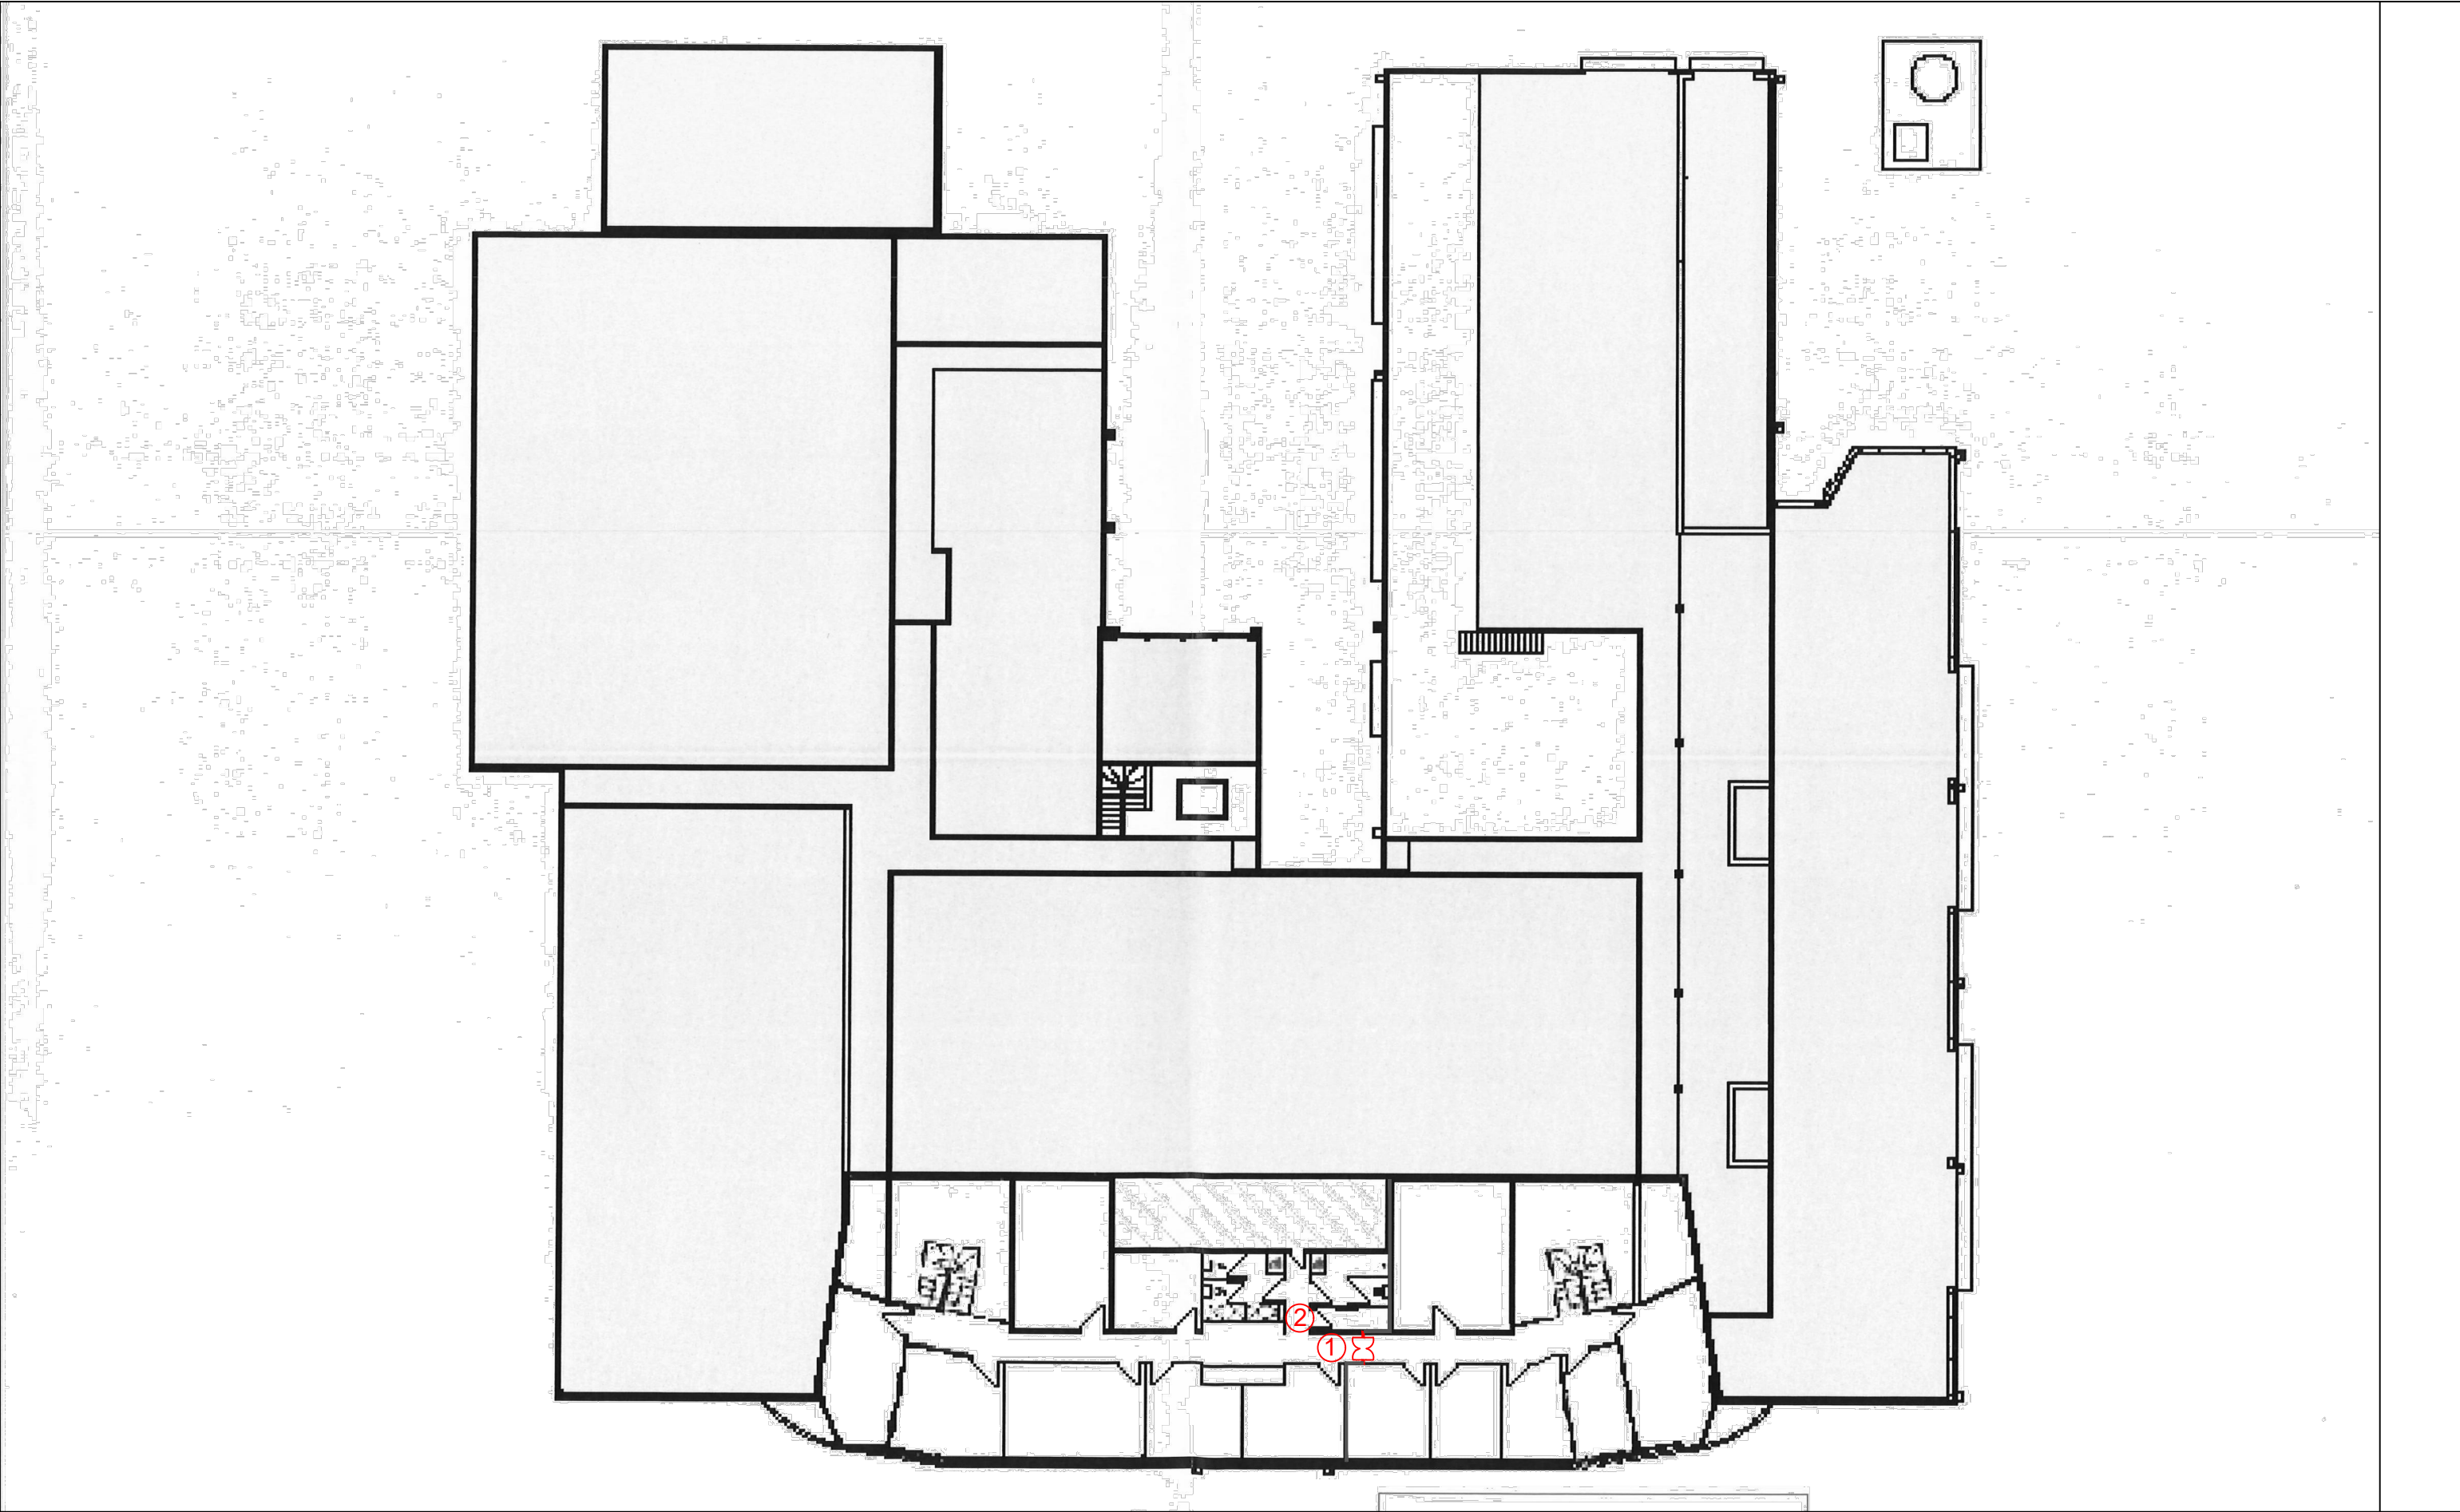

REV	OBSERVATIONS	DATE	DES	VER
A	Emission originale	Avril 2025	AFR	FBE
B	MAJ suite retour MOA	05/06/2025	FBE	FBE

REMISE A NIVEAU

SECURITE INCENDIE DES


BATIMENTS DU SITE

Bâtiment 64 DGA

Niveau R+1



Code : 24-1047	
Ech : -	N° Plan : ELE03
Folio : 51	Indice : B

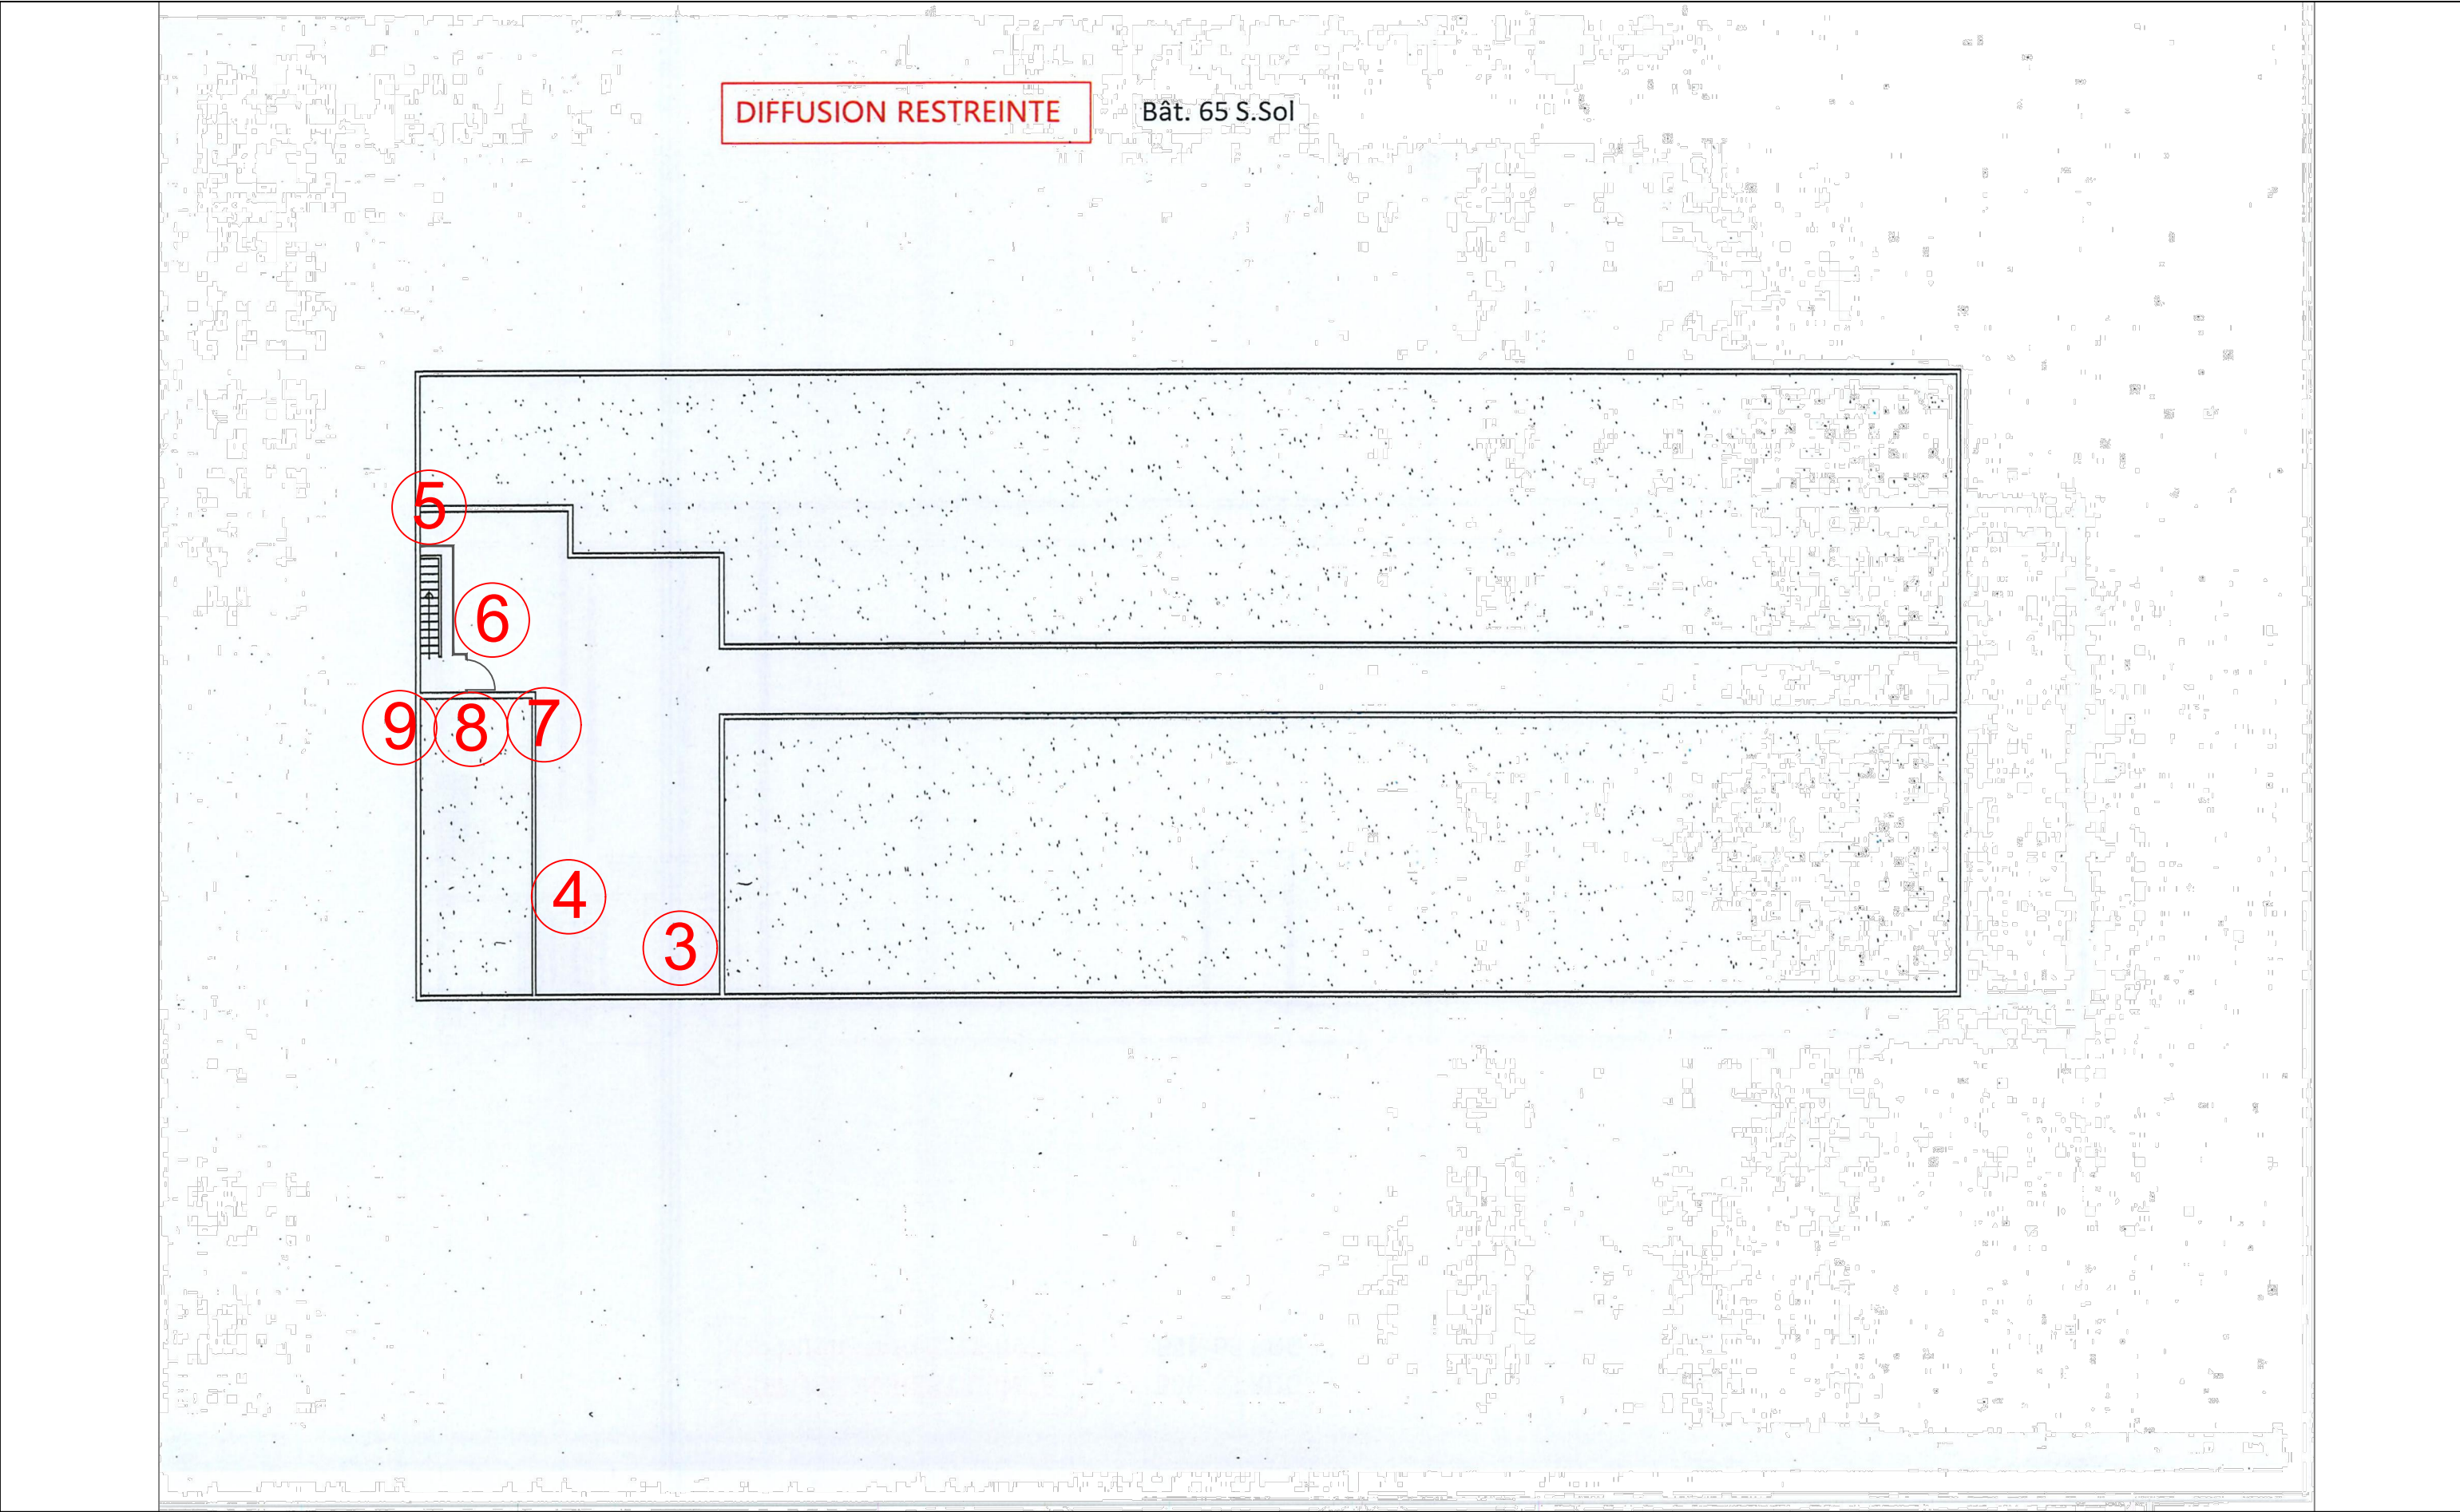


REV	OBSERVATIONS	DATE	DES	VER
A	Emission originale	Avril 2025	AFR	FBE
B	MAJ suite retour MOA	05/06/2025	FBE	FBE

REMISE A NIVEAU
SECURITE INCENDIE DES
BATIMENTS DU SITE

Bâtiment 65 DGA
Niveau R-1



Code : 24-1047	
Ech : -	N° Plan : ELE03
Folio : 52	Indice : B

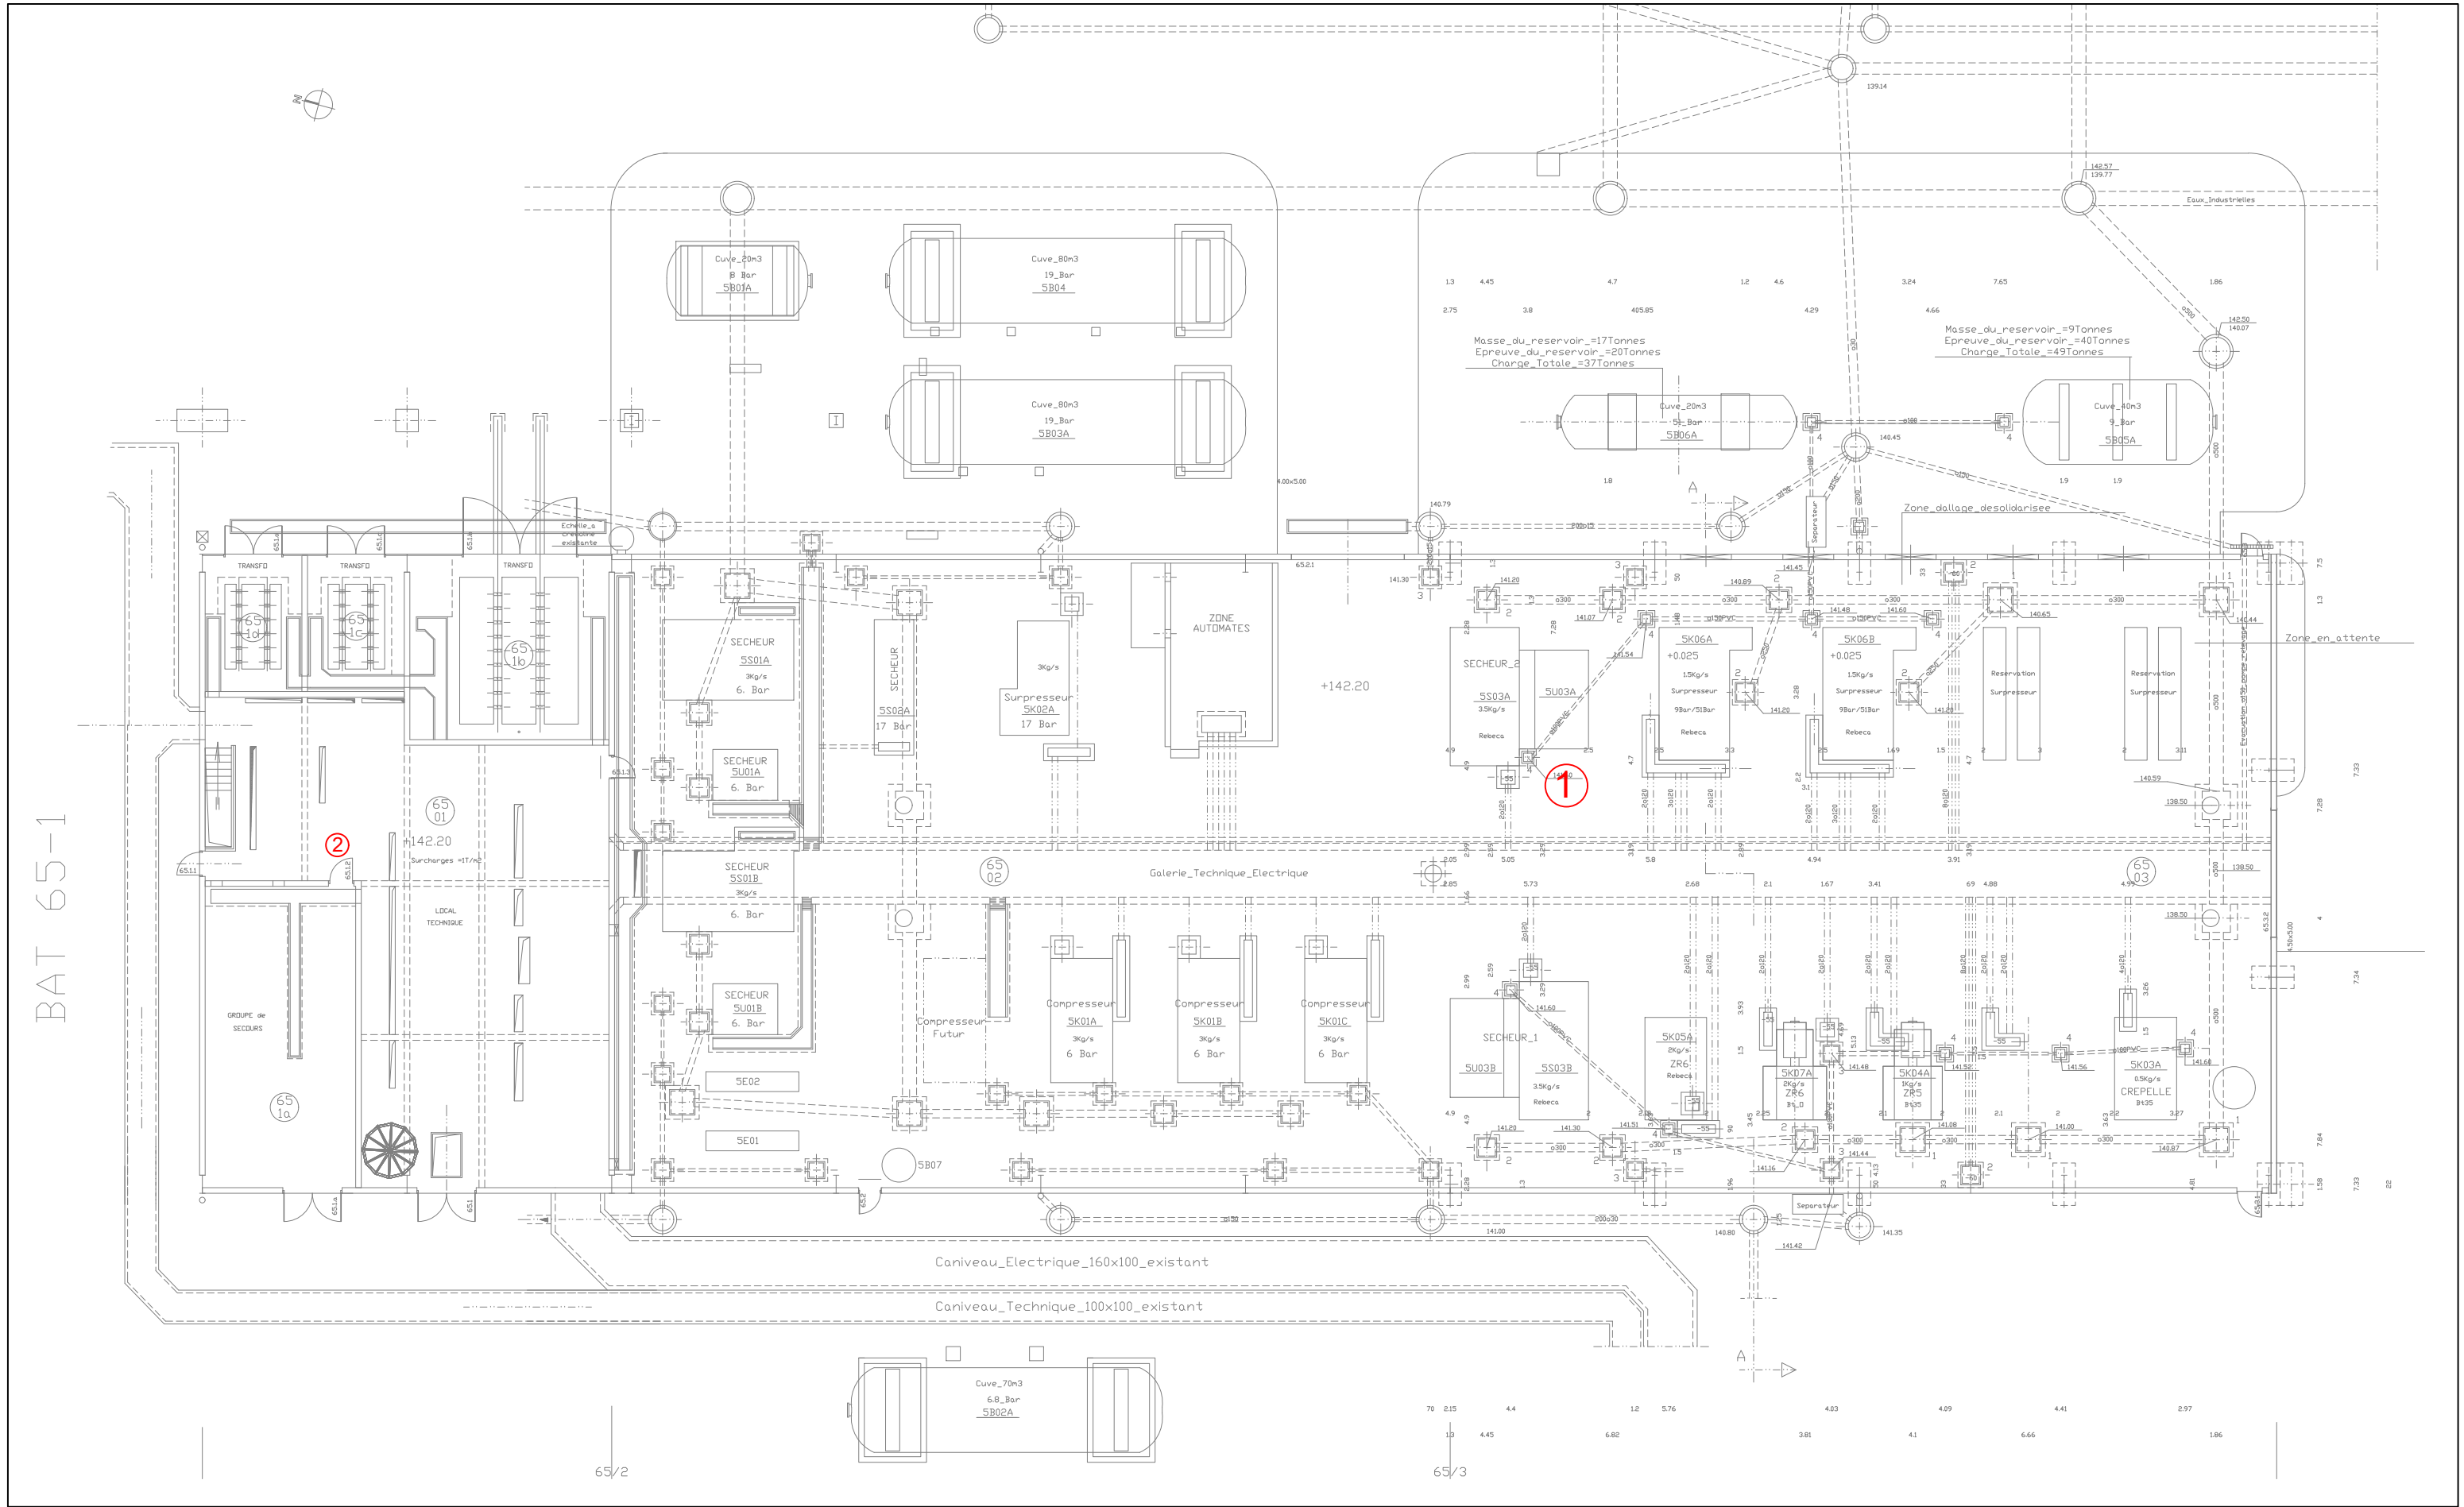


REV	OBSERVATIONS	DATE	DES	VER
A	Emission originale	Avril 2025	AFR	FBE
B	MAJ suite retour MOA	05/06/2025	FBE	FBE

REMISE A NIVEAU
SECURITE INCENDIE DES
BATIMENTS DU SITE

Bâtiment 65 DGA
Niveau RDC



Code :	24-1047
Ech :	-
Folio :	53
N° Plan :	ELE03
Indice :	B

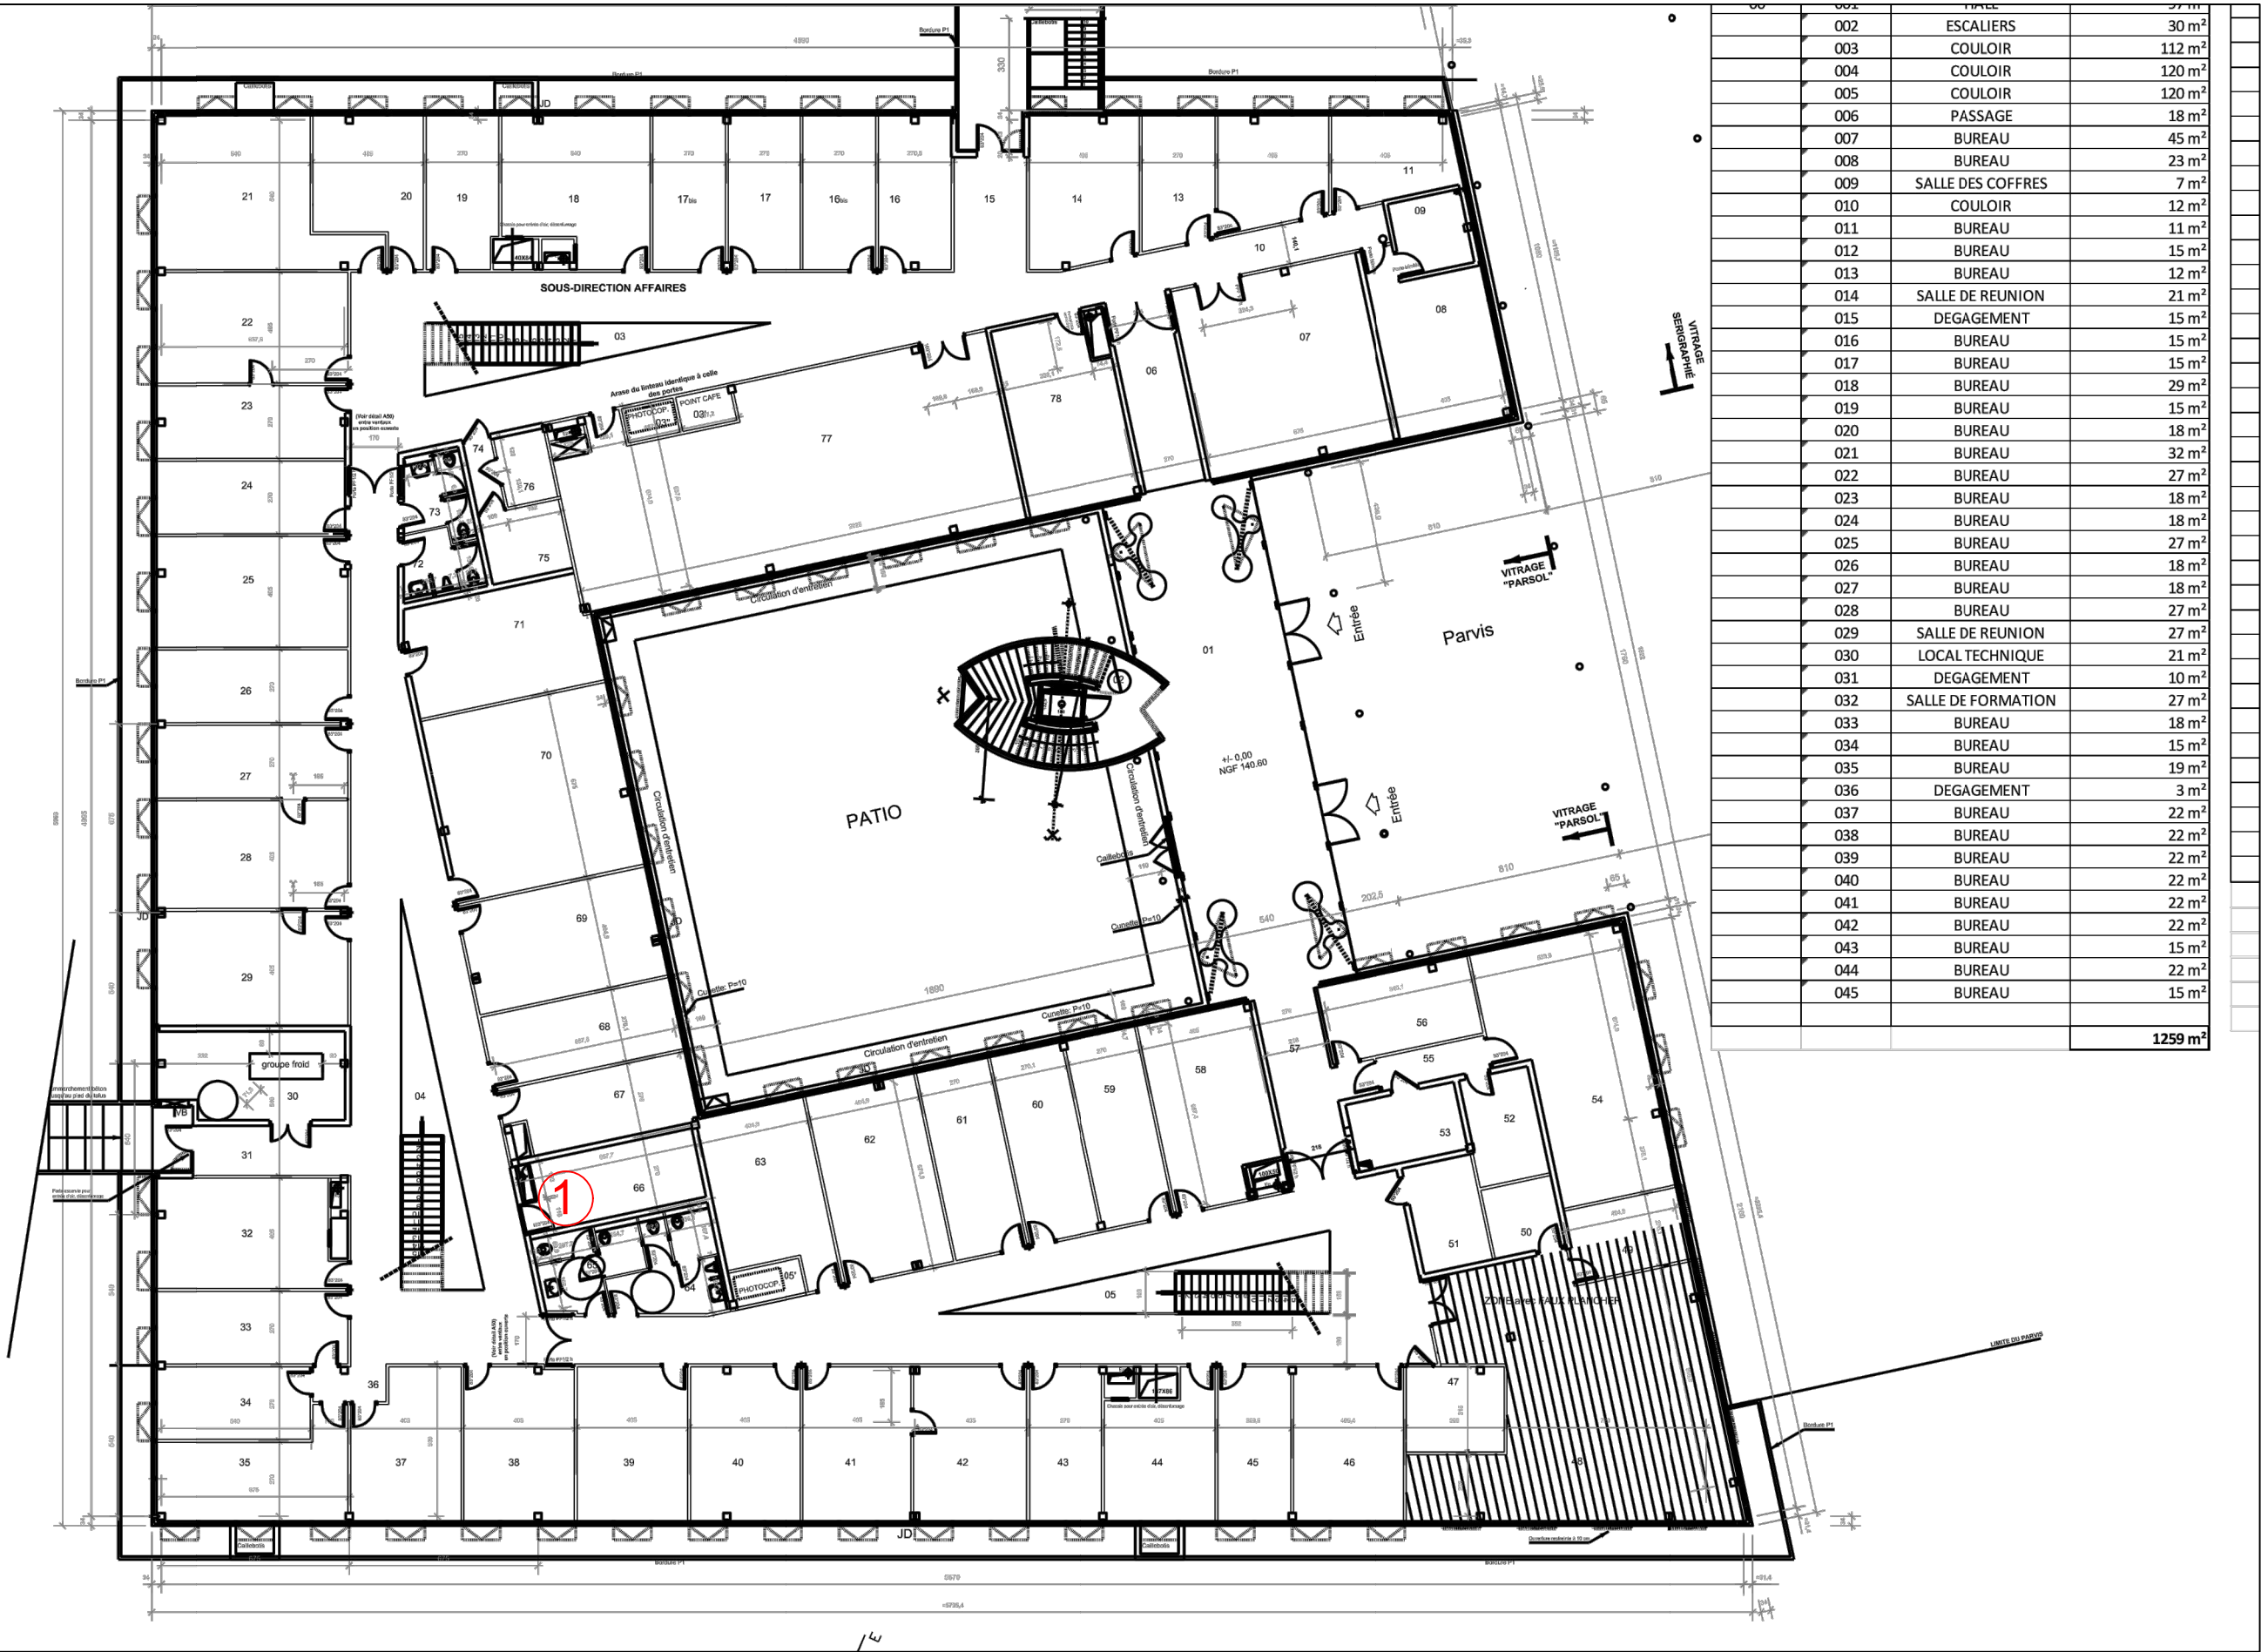


REV	OBSERVATIONS	DATE	DES	VER
A	Emission originale	Avril 2025	AFR	FBE
B	MAJ suite retour MOA	05/06/2025	FBE	FBE

REMISE A NIVEAU
SECURITE INCENDIE DES
BATIMENTS DU SITE

Bâtiment 75 DGA
Niveau RDC



Code :	24-1047
Ech :	-
Folio :	54
N° Plan :	ELE03
Indice :	B

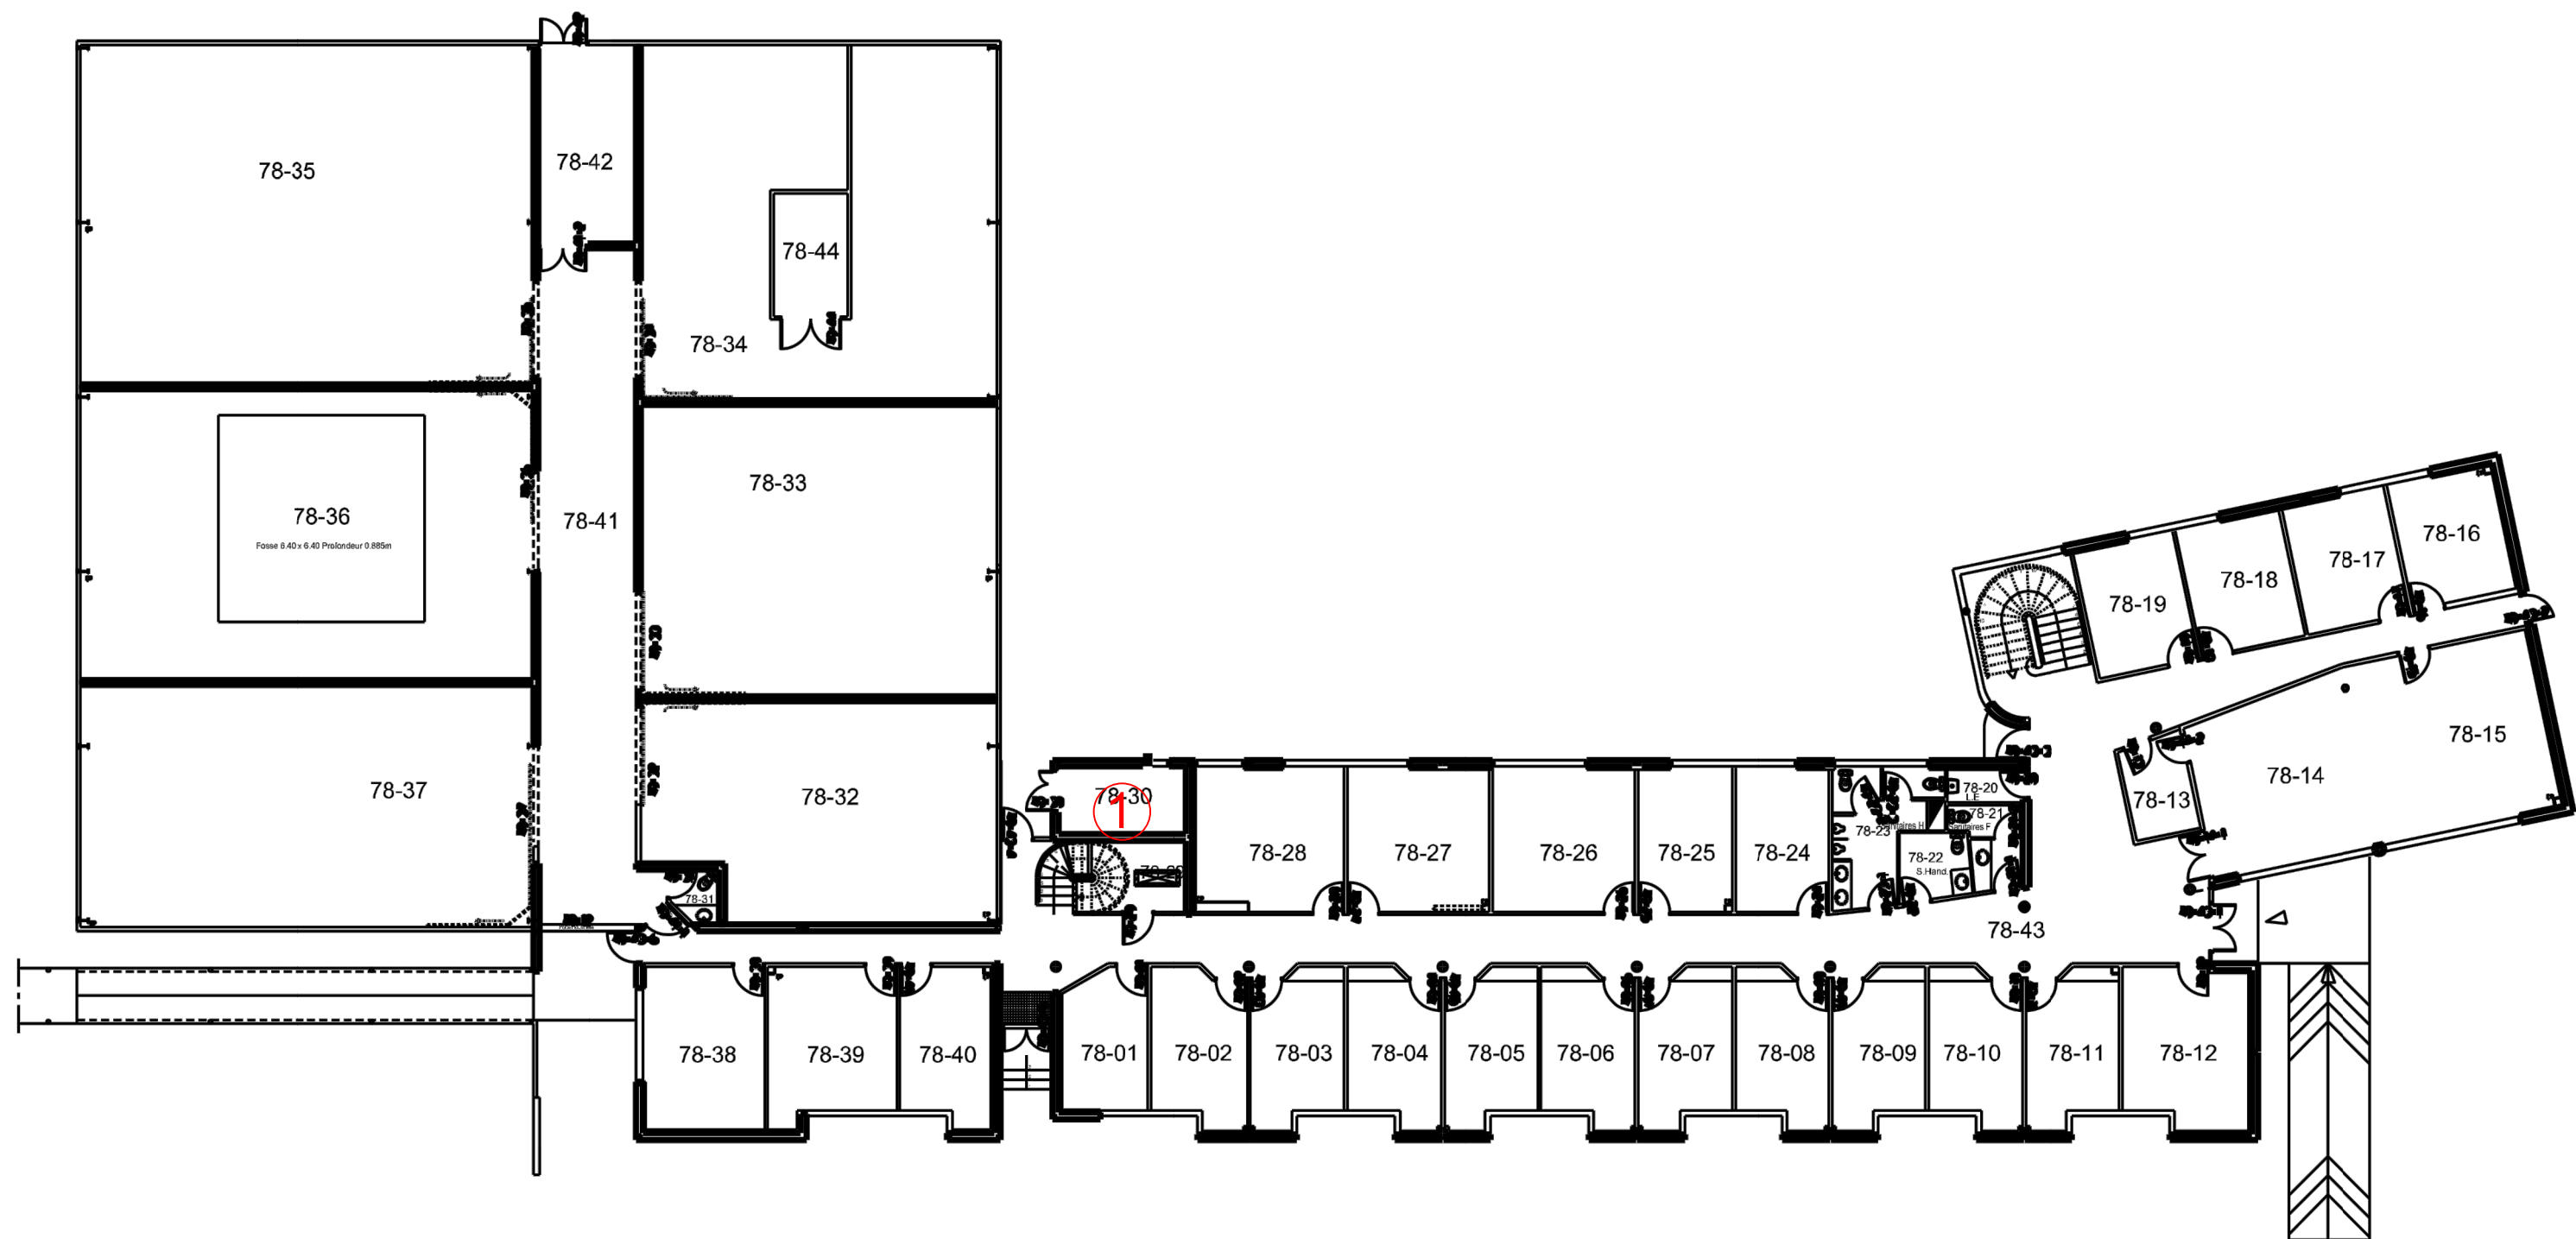

REV	OBSERVATIONS	DATE	DES	VER
A	Emission originale	Avril 2025	AFR	FBE
B	MAJ suite retour MOA	05/06/2025	FBE	FBE

REMISE A NIVEAU
SECURITE INCENDIE DES
BATIMENTS DU SITE

Bâtiment 78 DGA
Niveau RDC



Code :	24-1047
Ech :	-
N° Plan :	ELE03
Folio :	55
Indice :	B