

B	Juin 2025	MAJ suite retour MOA	FBE		FBE	
A	Avril 2025	Emission originale	AFR		FBE	
Ind	Date	Modification	Dess.		Verif	

REMISE A NIVEAU SECURITE INCENDIE  
DES BATIMENTS DU SITE

MAITRE D'OUVRAGE :



SERVICE D'INFRASTRUCTURE  
DE LA DEFENSE  
3 Rue de l'Indépendance-Américaine  
78000 VERSAILLES

BUREAU D'ETUDES :



BETEM  
6 Impasse Alphonse Brémond  
31200 TOULOUSE


Echelle	Date					
-	Juin 2025	APS	APD	PRO	DCE	EXE

Plan d'implantation des travaux second  
oeuvre, chauffage, electricité  
Bâtiments 80 à 85

N° d'AFFAIRE 24-1047	PHASE DCE	LOT SO	N° du PLAN SEONDOEUVRE04	INDICE B
-------------------------	--------------	-----------	-----------------------------	-------------

**Bâtiment 0140 N 00**

N° Etage	N° Local	Désignation	Surface
00	001	STOCKAGE ARCHIVES	3059 m²
00	002	STOCKAGE ARCHIVES	3112 m²
00	003	BUREAU DESAFFECTE	38 m²
00	004	BUREAU DESAFFECTE	19 m²
00	005	SANITAIRES DESAFFECTES	19 m²
00	006	SANITAIRES DESAFFECTES	18 m²
00	007	BUREAU DESAFFECTE	19 m²
00	008	CHAUFFERIE	36 m²
00	009	ESCALIER	0 m²
00	010	ESCALIER	0 m²
00	011	ESCALIER	0 m²
			<b>6320 m²</b>
		S.B.A.T	6418 m²
		S.U.T.I	6448 m²
		S.H.O.N	6515 m²
		S.H.O.D	6551 m²

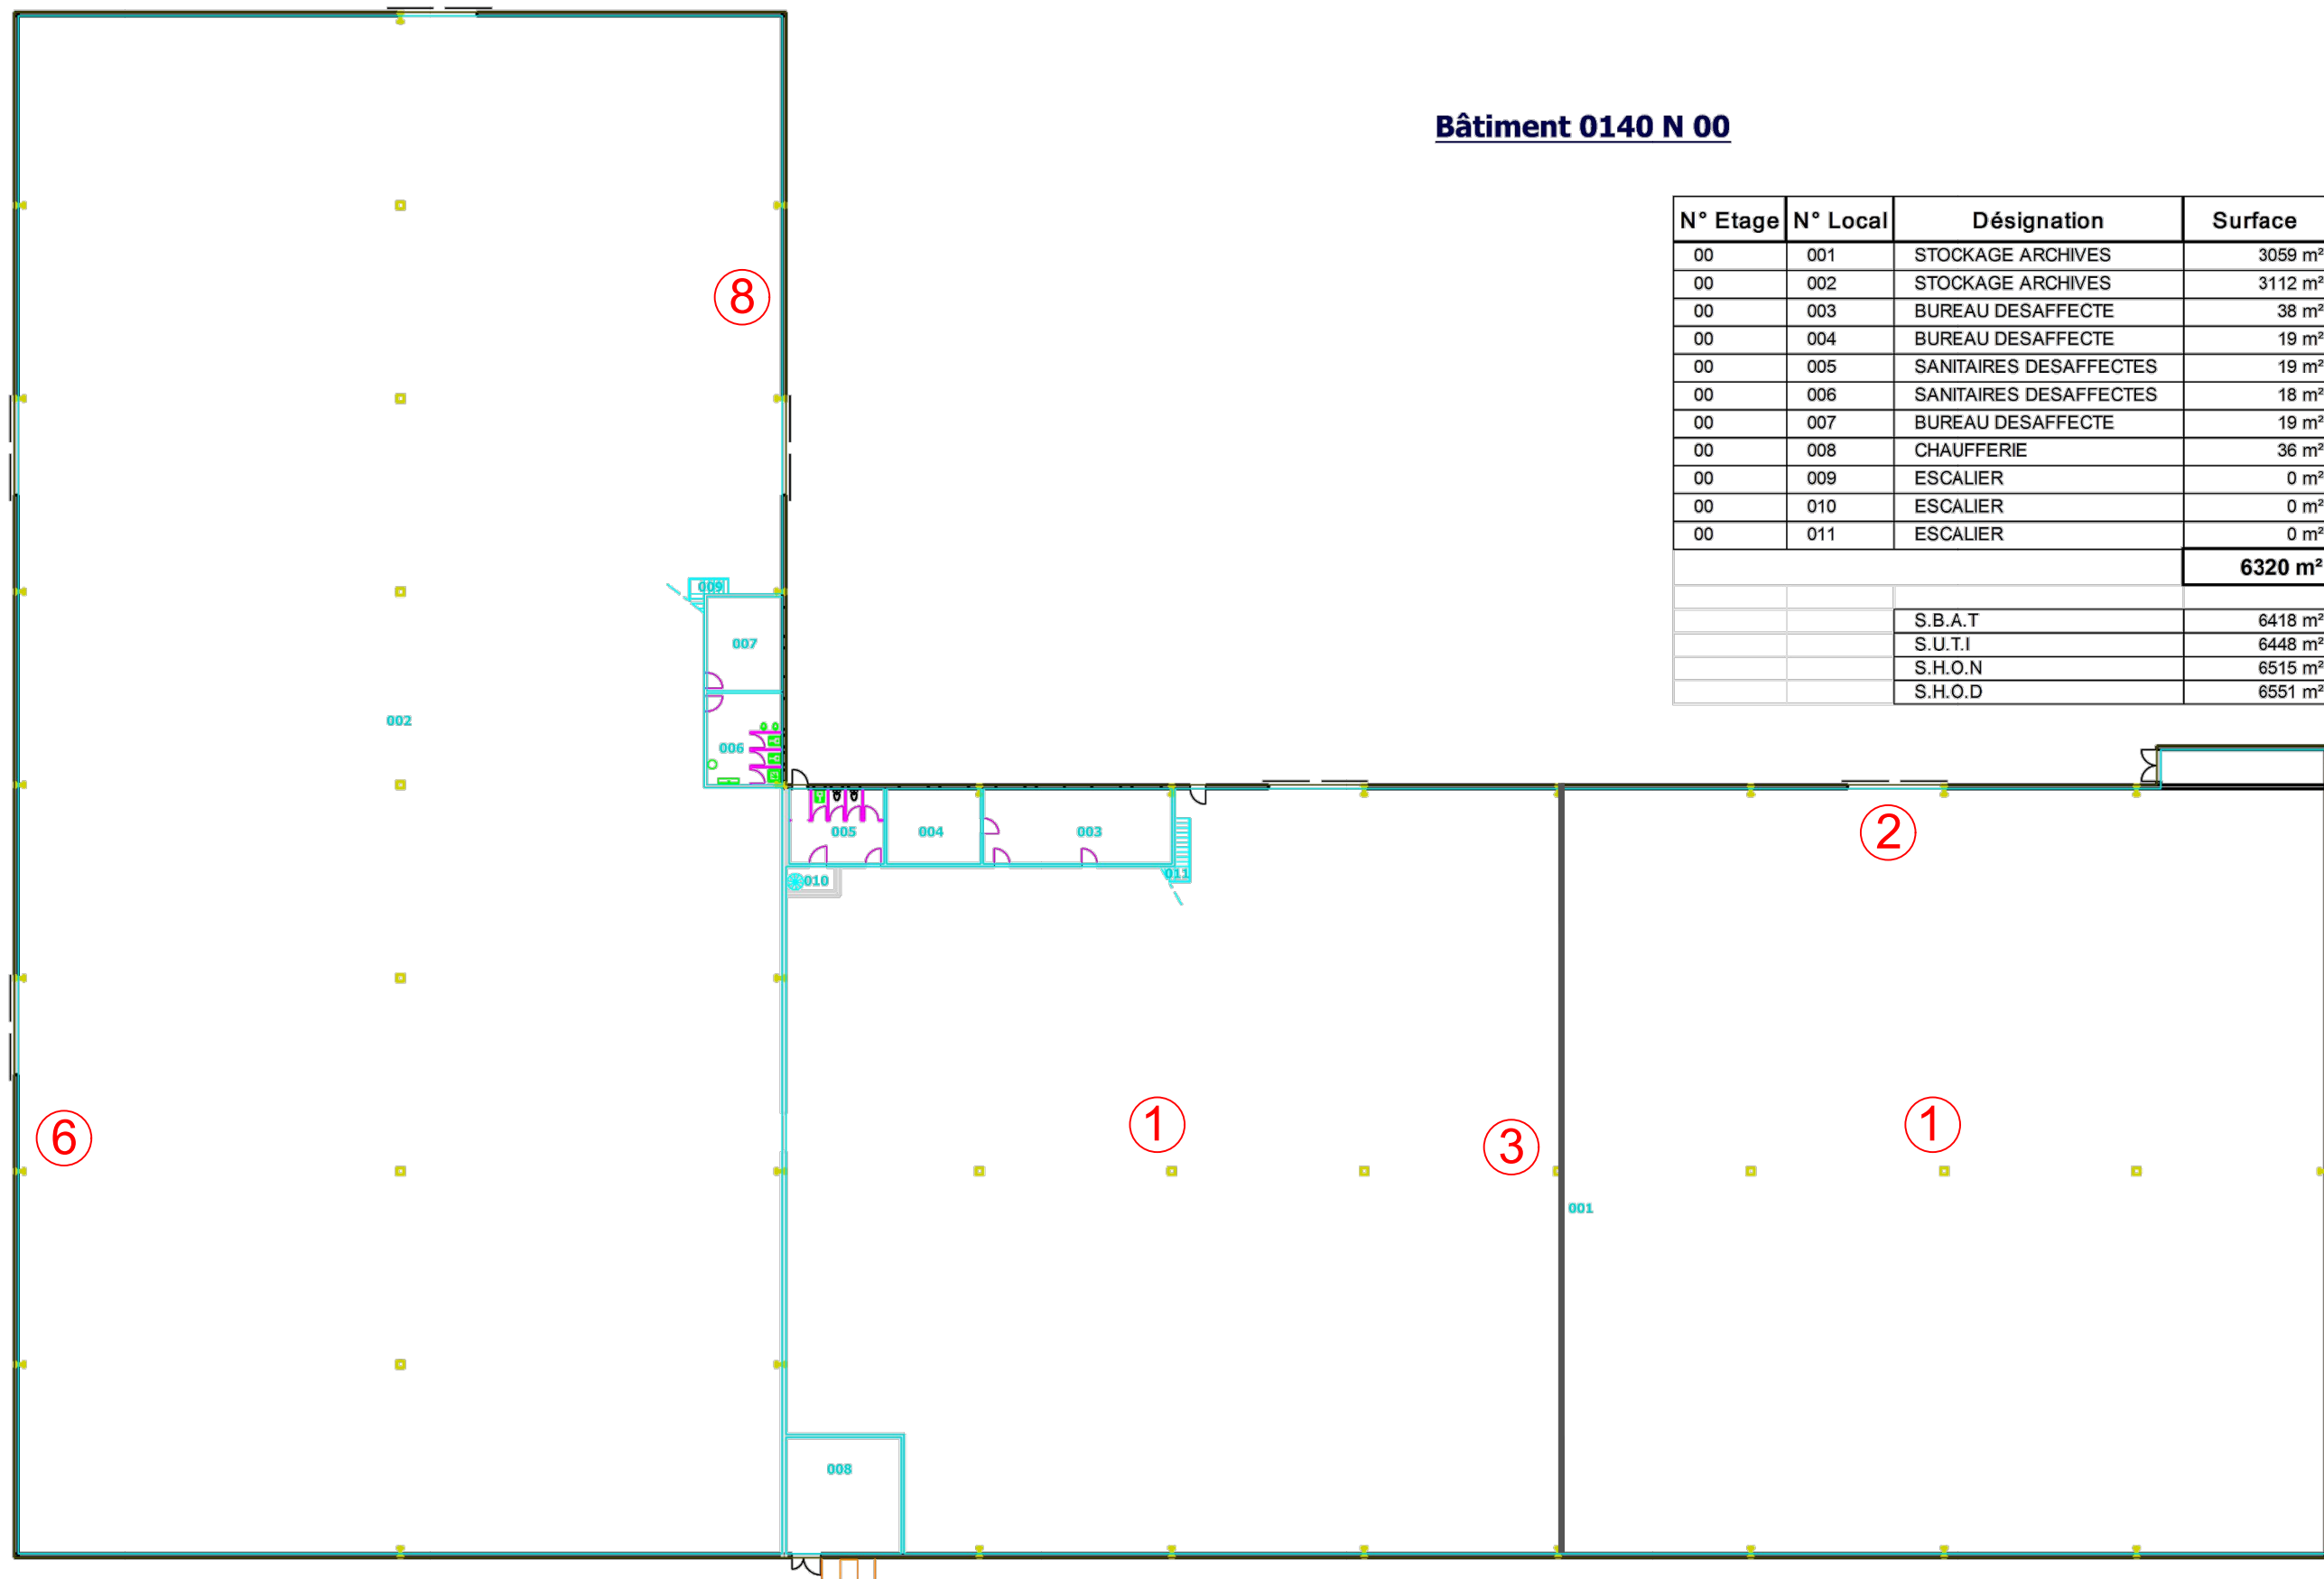


REV	OBSERVATIONS	DATE	DES	VER
A	Emission originale	Avril 2025	AFR	FBE
B	MAJ suite retour MOA	05/06/2025	FBE	FBE

# REMISE A NIVEAU SECURITE INCENDIE DES BATIMENTS DU SITE

Bâtiment 80 DGA  
Niveau RDC



Code : 24-1047	
Ech : -	N° Plan : ELE04
Folio : 56	Indice : B

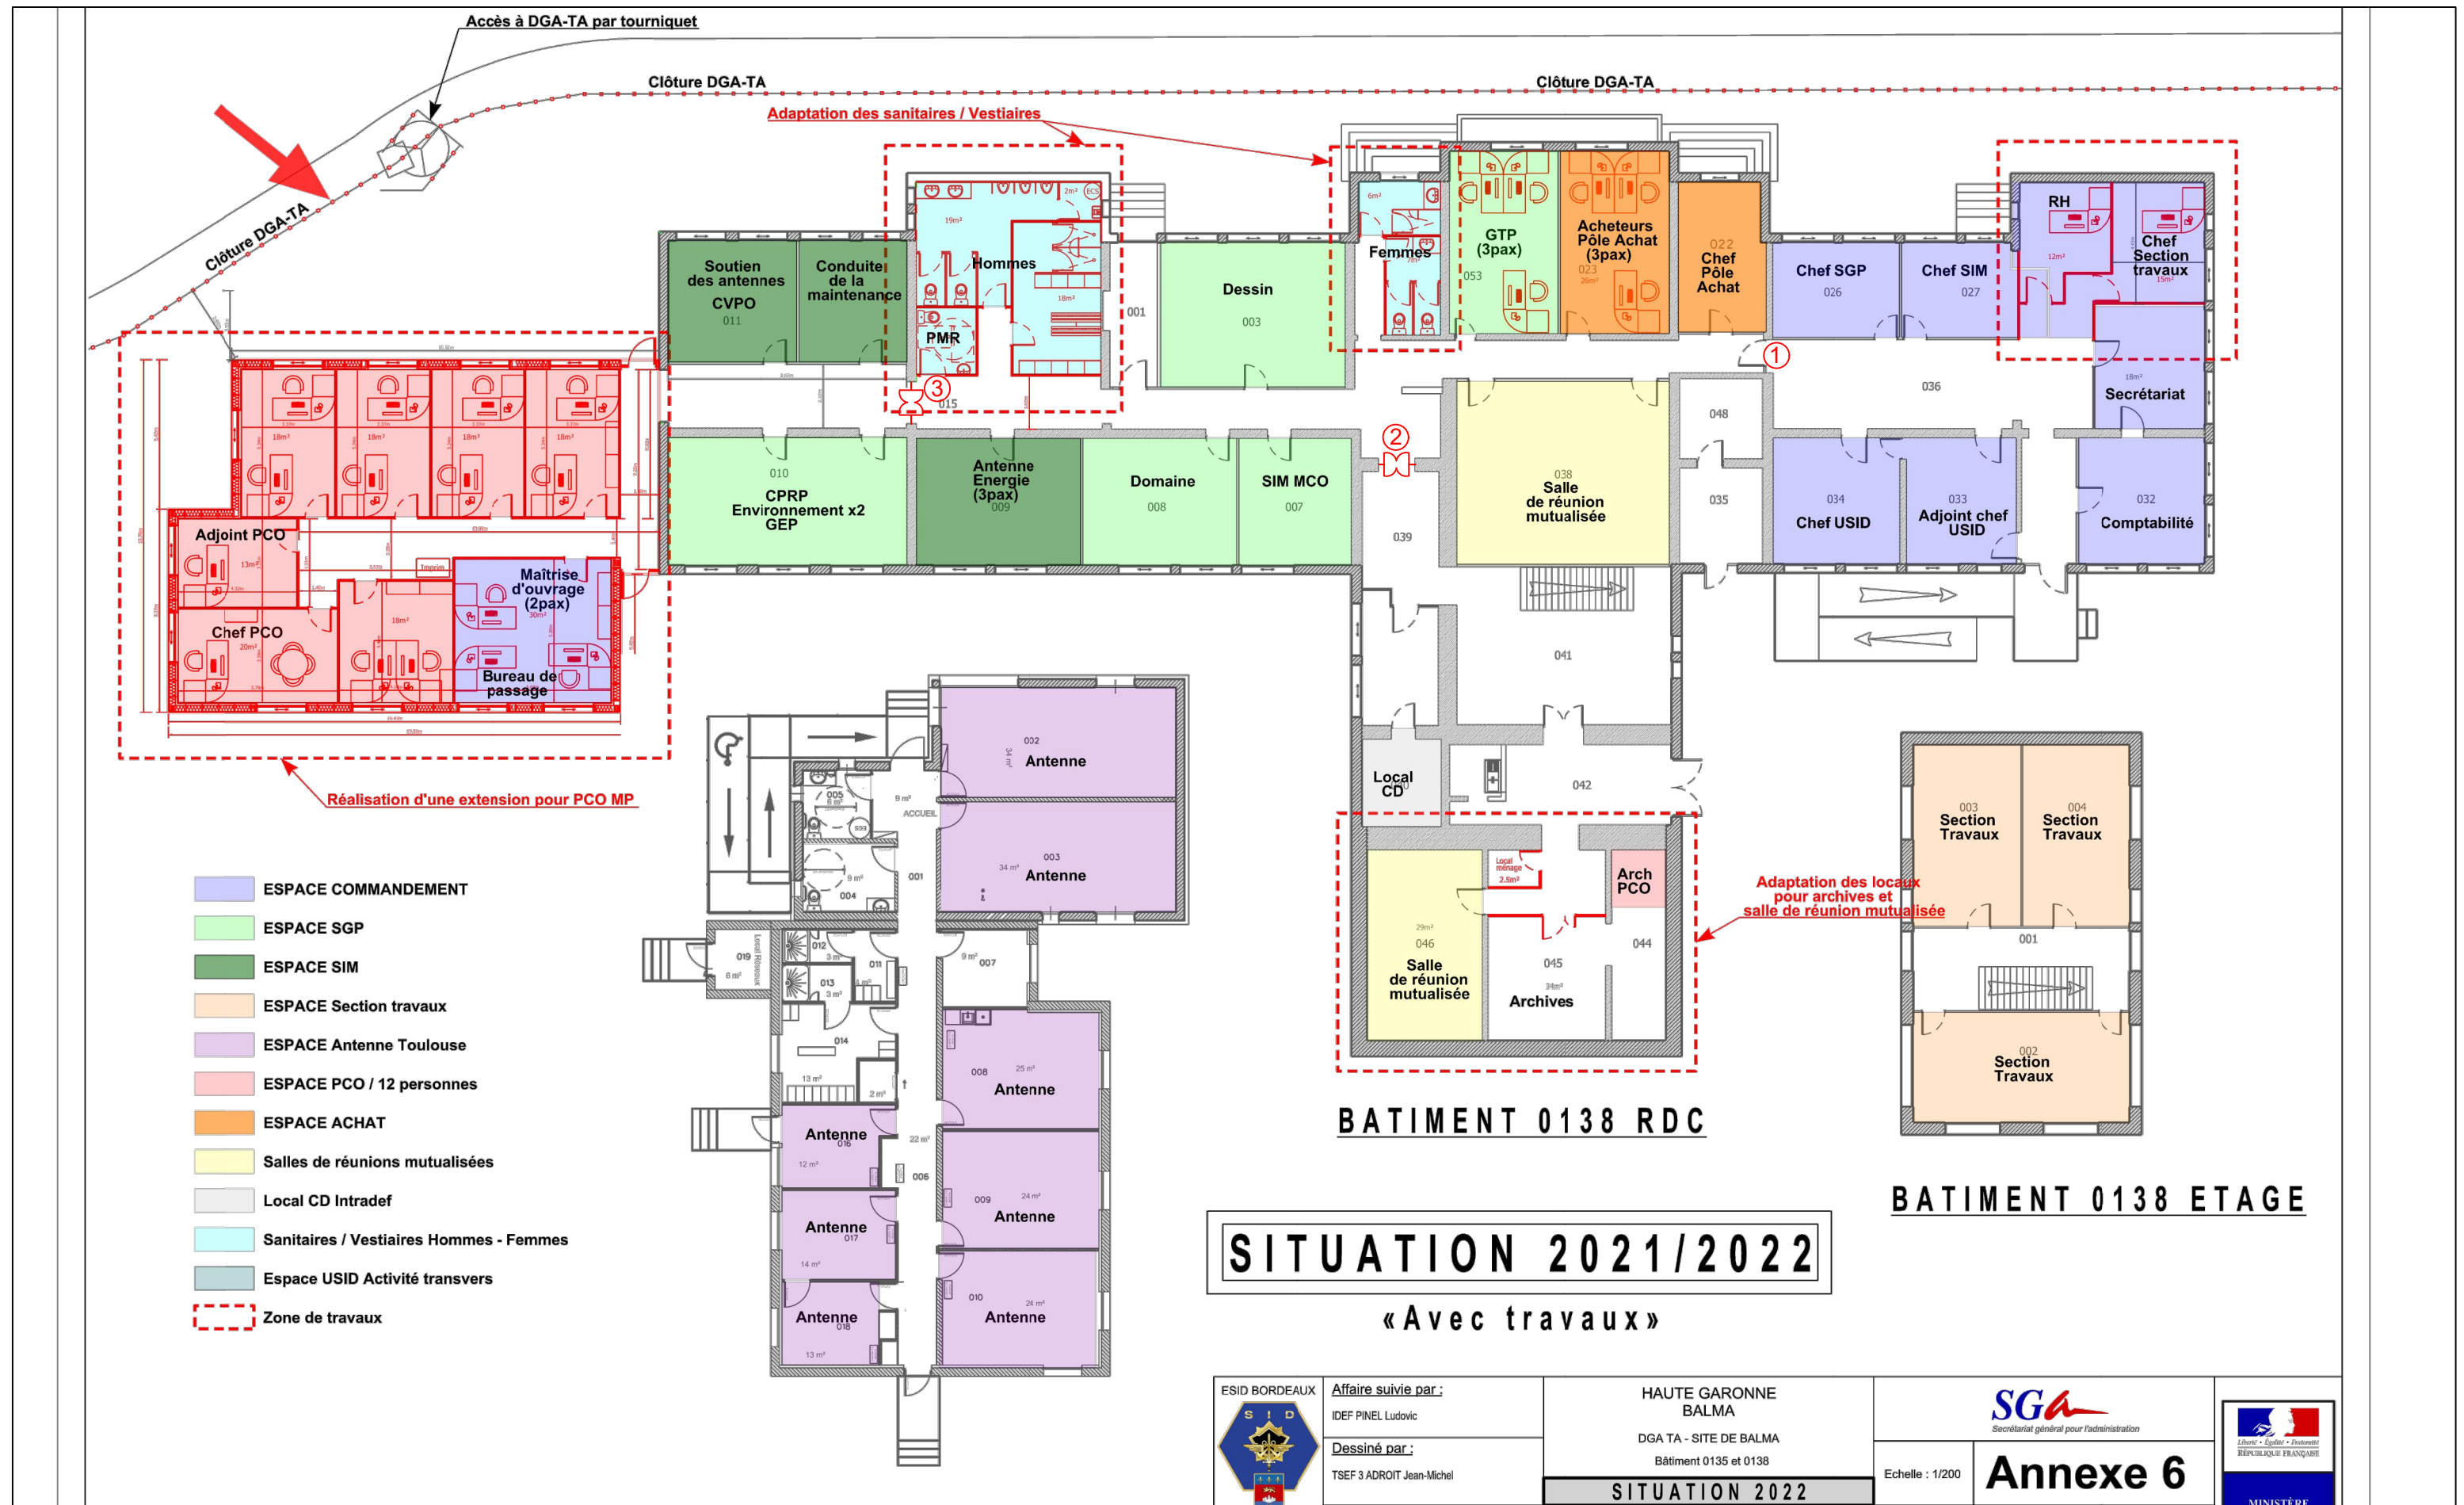

REV	OBSERVATIONS	DATE	DES	VER
A	Emission originale	Avril 2025	AFR	FBE
B	MAJ suite retour MOA	05/06/2025	FBE	FBE


REMISE A NIVEAU  
SECURITE INCENDIE DES  
BATIMENTS DU SITE




Bâtiment 86 DGA



Code :	24-1047
Ech :	-
N° Plan :	ELE04
Folio :	57
Indice :	B
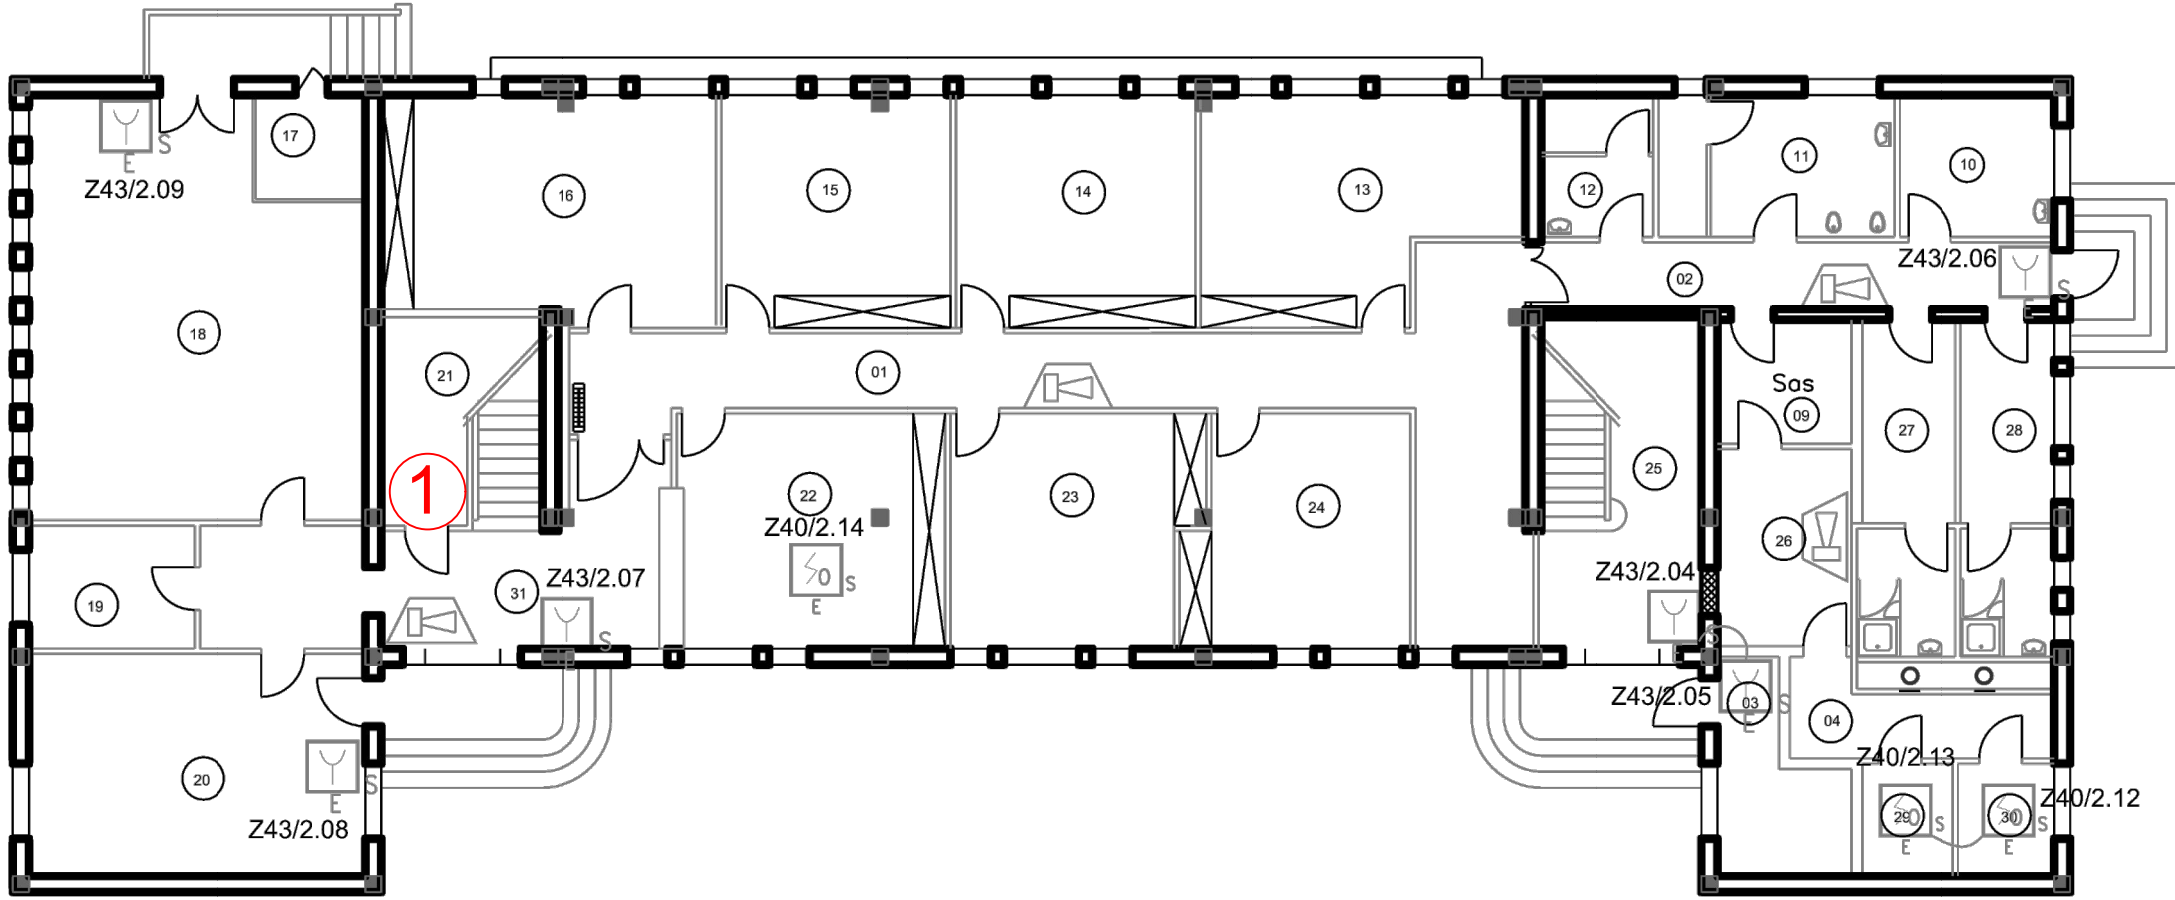
# BAT 83 RDC



<div>ESID Bordeaux</div> <div></div> <div>USID Toulouse</div>	<div>Dessiné par :</div> <div>ASC NIV III FERREIRINHA Tiffany</div>	<div>Haute Garonne</div> <div>BALMA</div> <div>DGA-TA SITE DE BALMA</div> <div>Bâtiment 083 DGA-TA et bâtiment 0134</div> <div>FICHE DESCRIPTIVE ESTIMATIVE</div> <div>NIVEAU</div> <div>PLAN REZ DE CHAUSSEE ET ETAGE</div> <div>Echelle : 1/100</div>	<div></div> <div>Secrétaire</div> <div>Chorus Imm.:</div> <div>Nom d</div>
	<div>Chef de projet :</div>		
	<div>Mâtre d'oeuvre :</div>		Chorus Comp.:
	<div>Chef de l'USID de Toulouse :</div> <div>IC2 GAND Alexandre</div>		<div></div> <div>Date c</div>


REV	OBSERVATIONS	DATE	DES	VER
A	Emission originale	Avril 2025	AFR	FBE
B	MAJ suite retour MOA	05/06/2025	FBE	FBE

REMISE A NIVEAU  
SECURITE INCENDIE DES  
BATIMENTS DU SITE

Bâtiment 83 DGA  
Niveau RDC



Code :	24-1047
Ech :	-
N° Plan :	ELE04
Folio :	58
Indice :	B

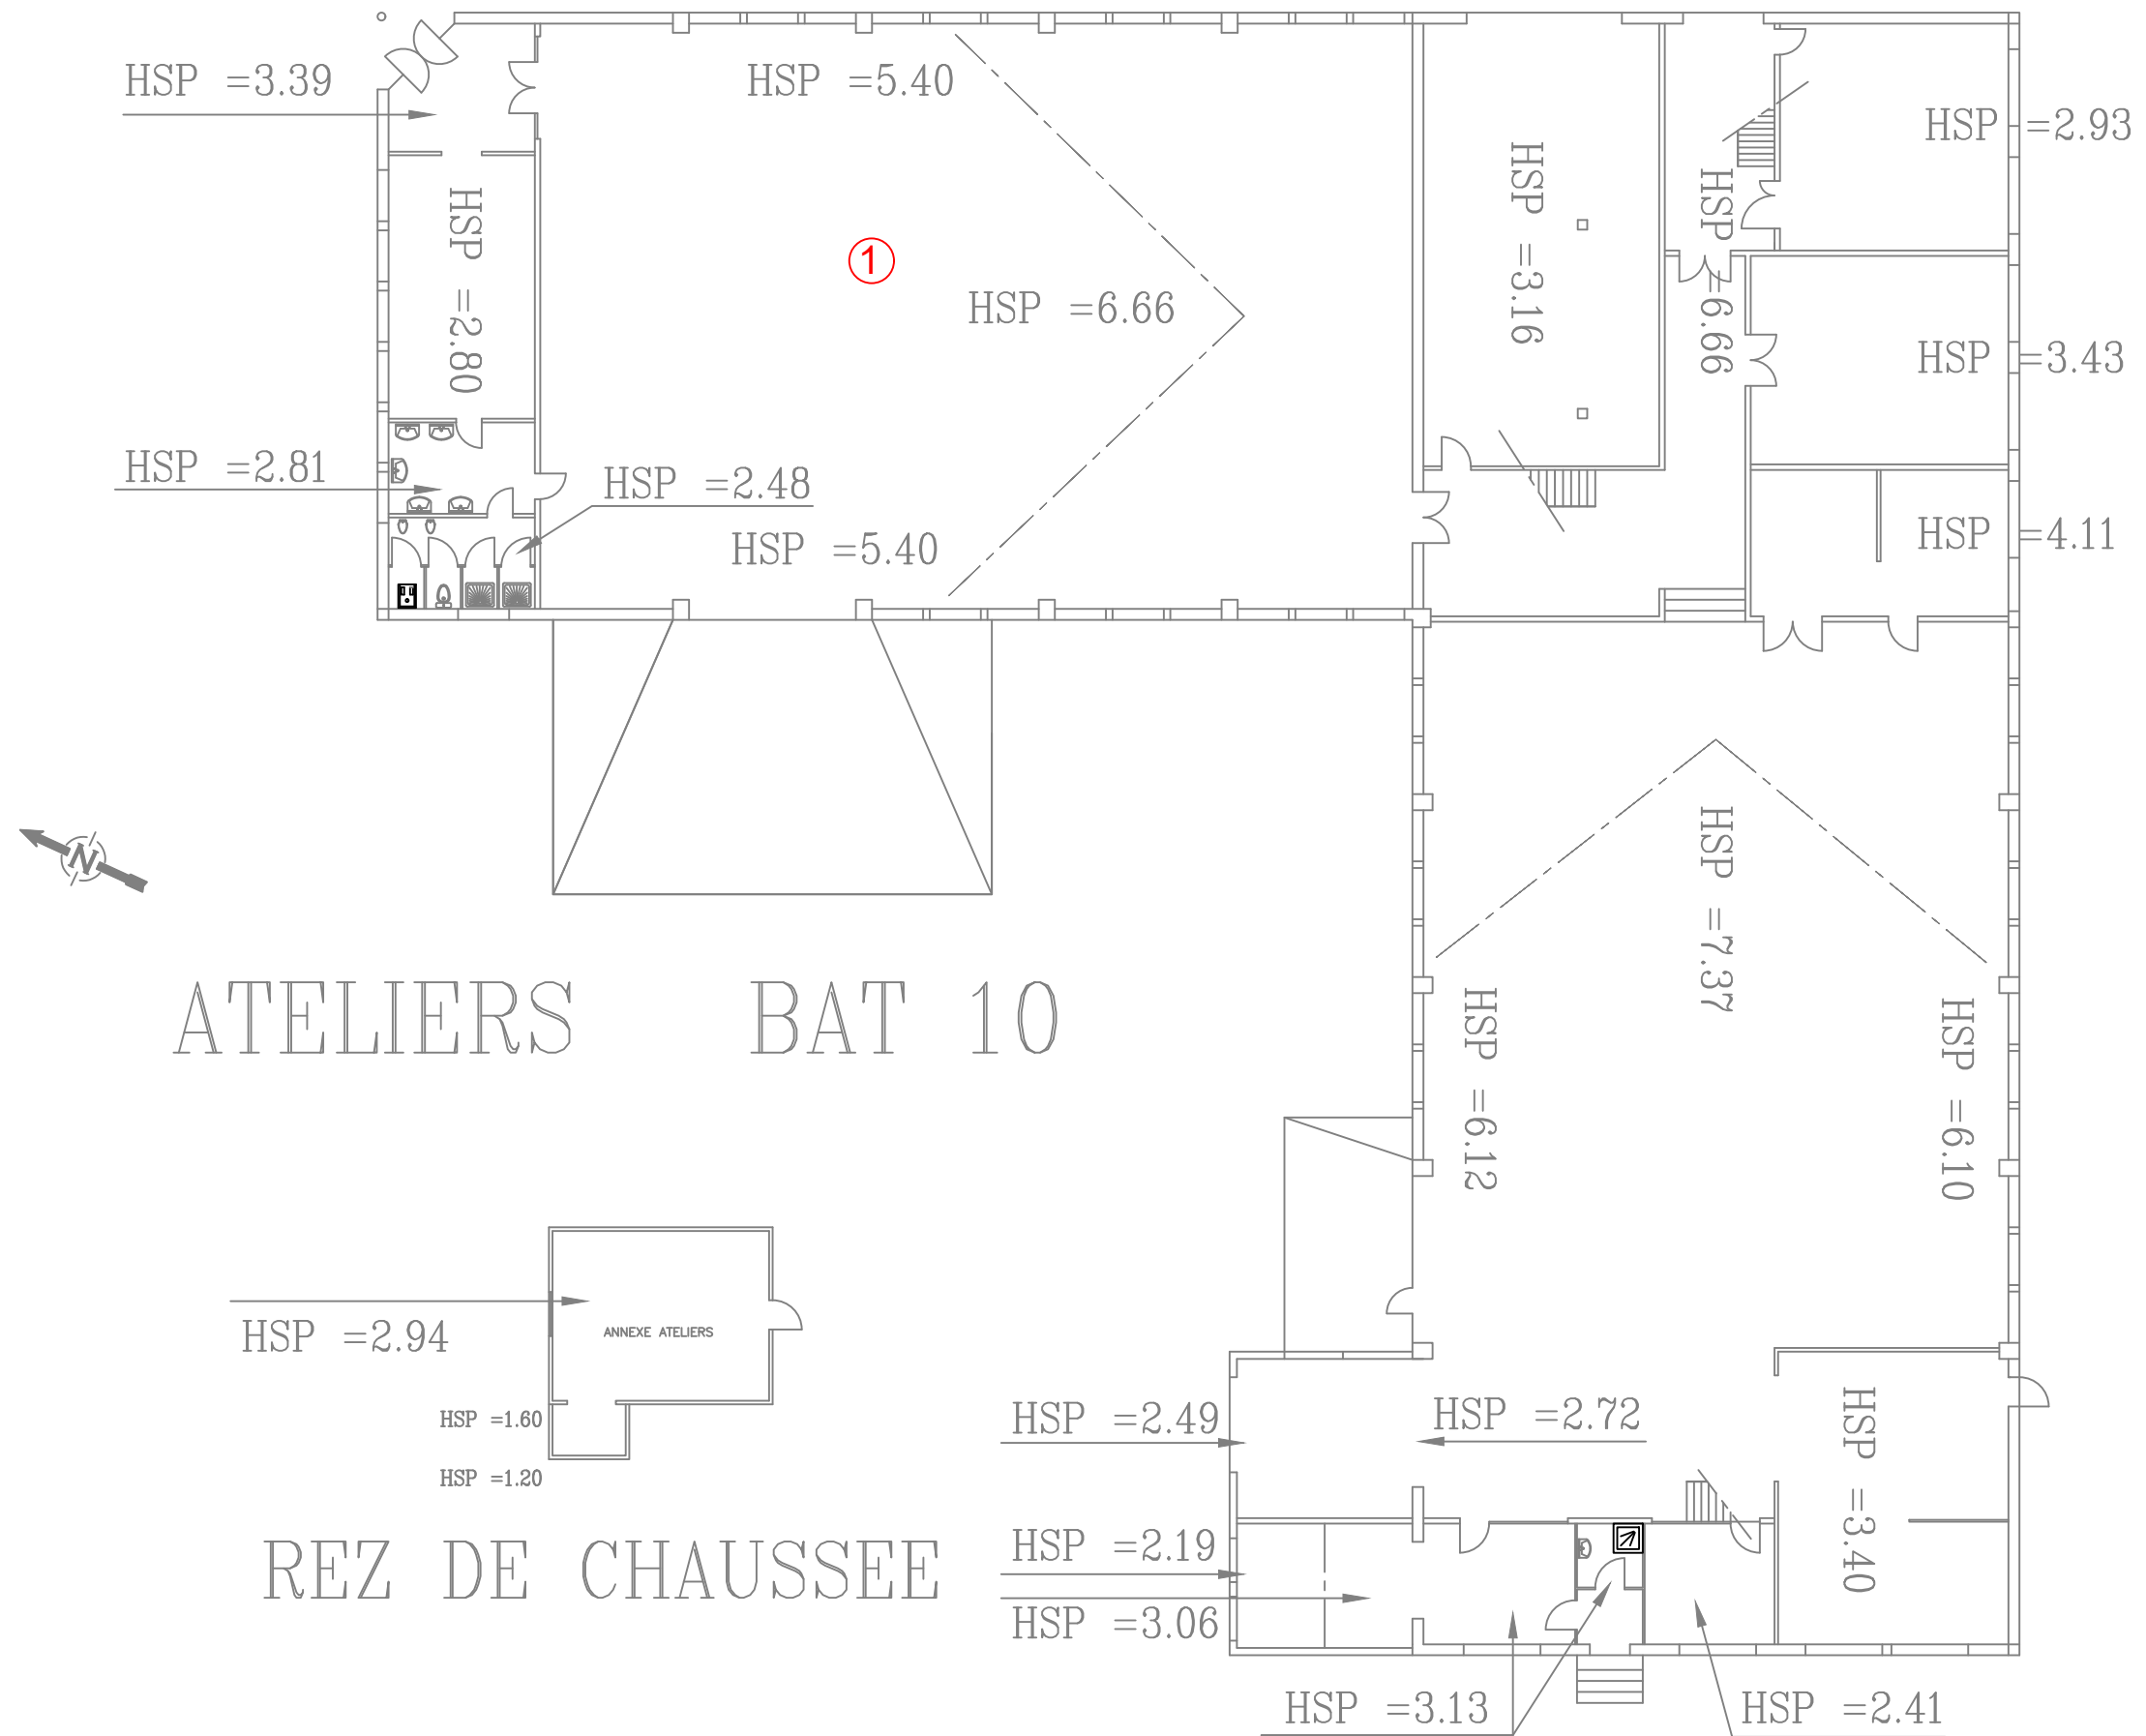

REV	OBSERVATIONS	DATE	DES	VER
A	Emission originale	Avril 2025	AFR	FBE
B	MAJ suite retour MOA	05/06/2025	FBE	FBE

REMISE A NIVEAU  
SECURITE INCENDIE DES  
BATIMENTS DU SITE

Bâtiment 85 DGA  
Niveau RDC



Code :	24-1047
Ech :	-
Folio :	59
N° Plan :	ELE04
Indice :	B