

B	Juin 2025	MAJ suite retour MOA	FBE		FBE	
A	Avril 2025	Emission originale	AFR		FBE	
Ind	Date	Modification	Dess.		Verif	

REMISE A NIVEAU SECURITE INCENDIE  
DES BATIMENTS DU SITE

MAITRE D'OUVRAGE :



SERVICE D'INFRASTRUCTURE  
DE LA DEFENSE  
3 Rue de l'Indépendance-Américaine  
78000 VERSAILLES

BUREAU D'ETUDES :




BETEM  
6 Impasse Alphonse Brémond  
31200 TOULOUSE

Echelle	Date					
-	Juin 2025	APS	APD	PRO	DCE	EXE

Plan d'implantation des travaux second  
oeuvre, chauffage, electricité  
Bâtiments 1 à 19

N° d'AFFAIRE 24-1047	PHASE DCE	LOT SO	N° du PLAN SECONDOEUVRE01	INDICE B
-------------------------	--------------	-----------	------------------------------	-------------

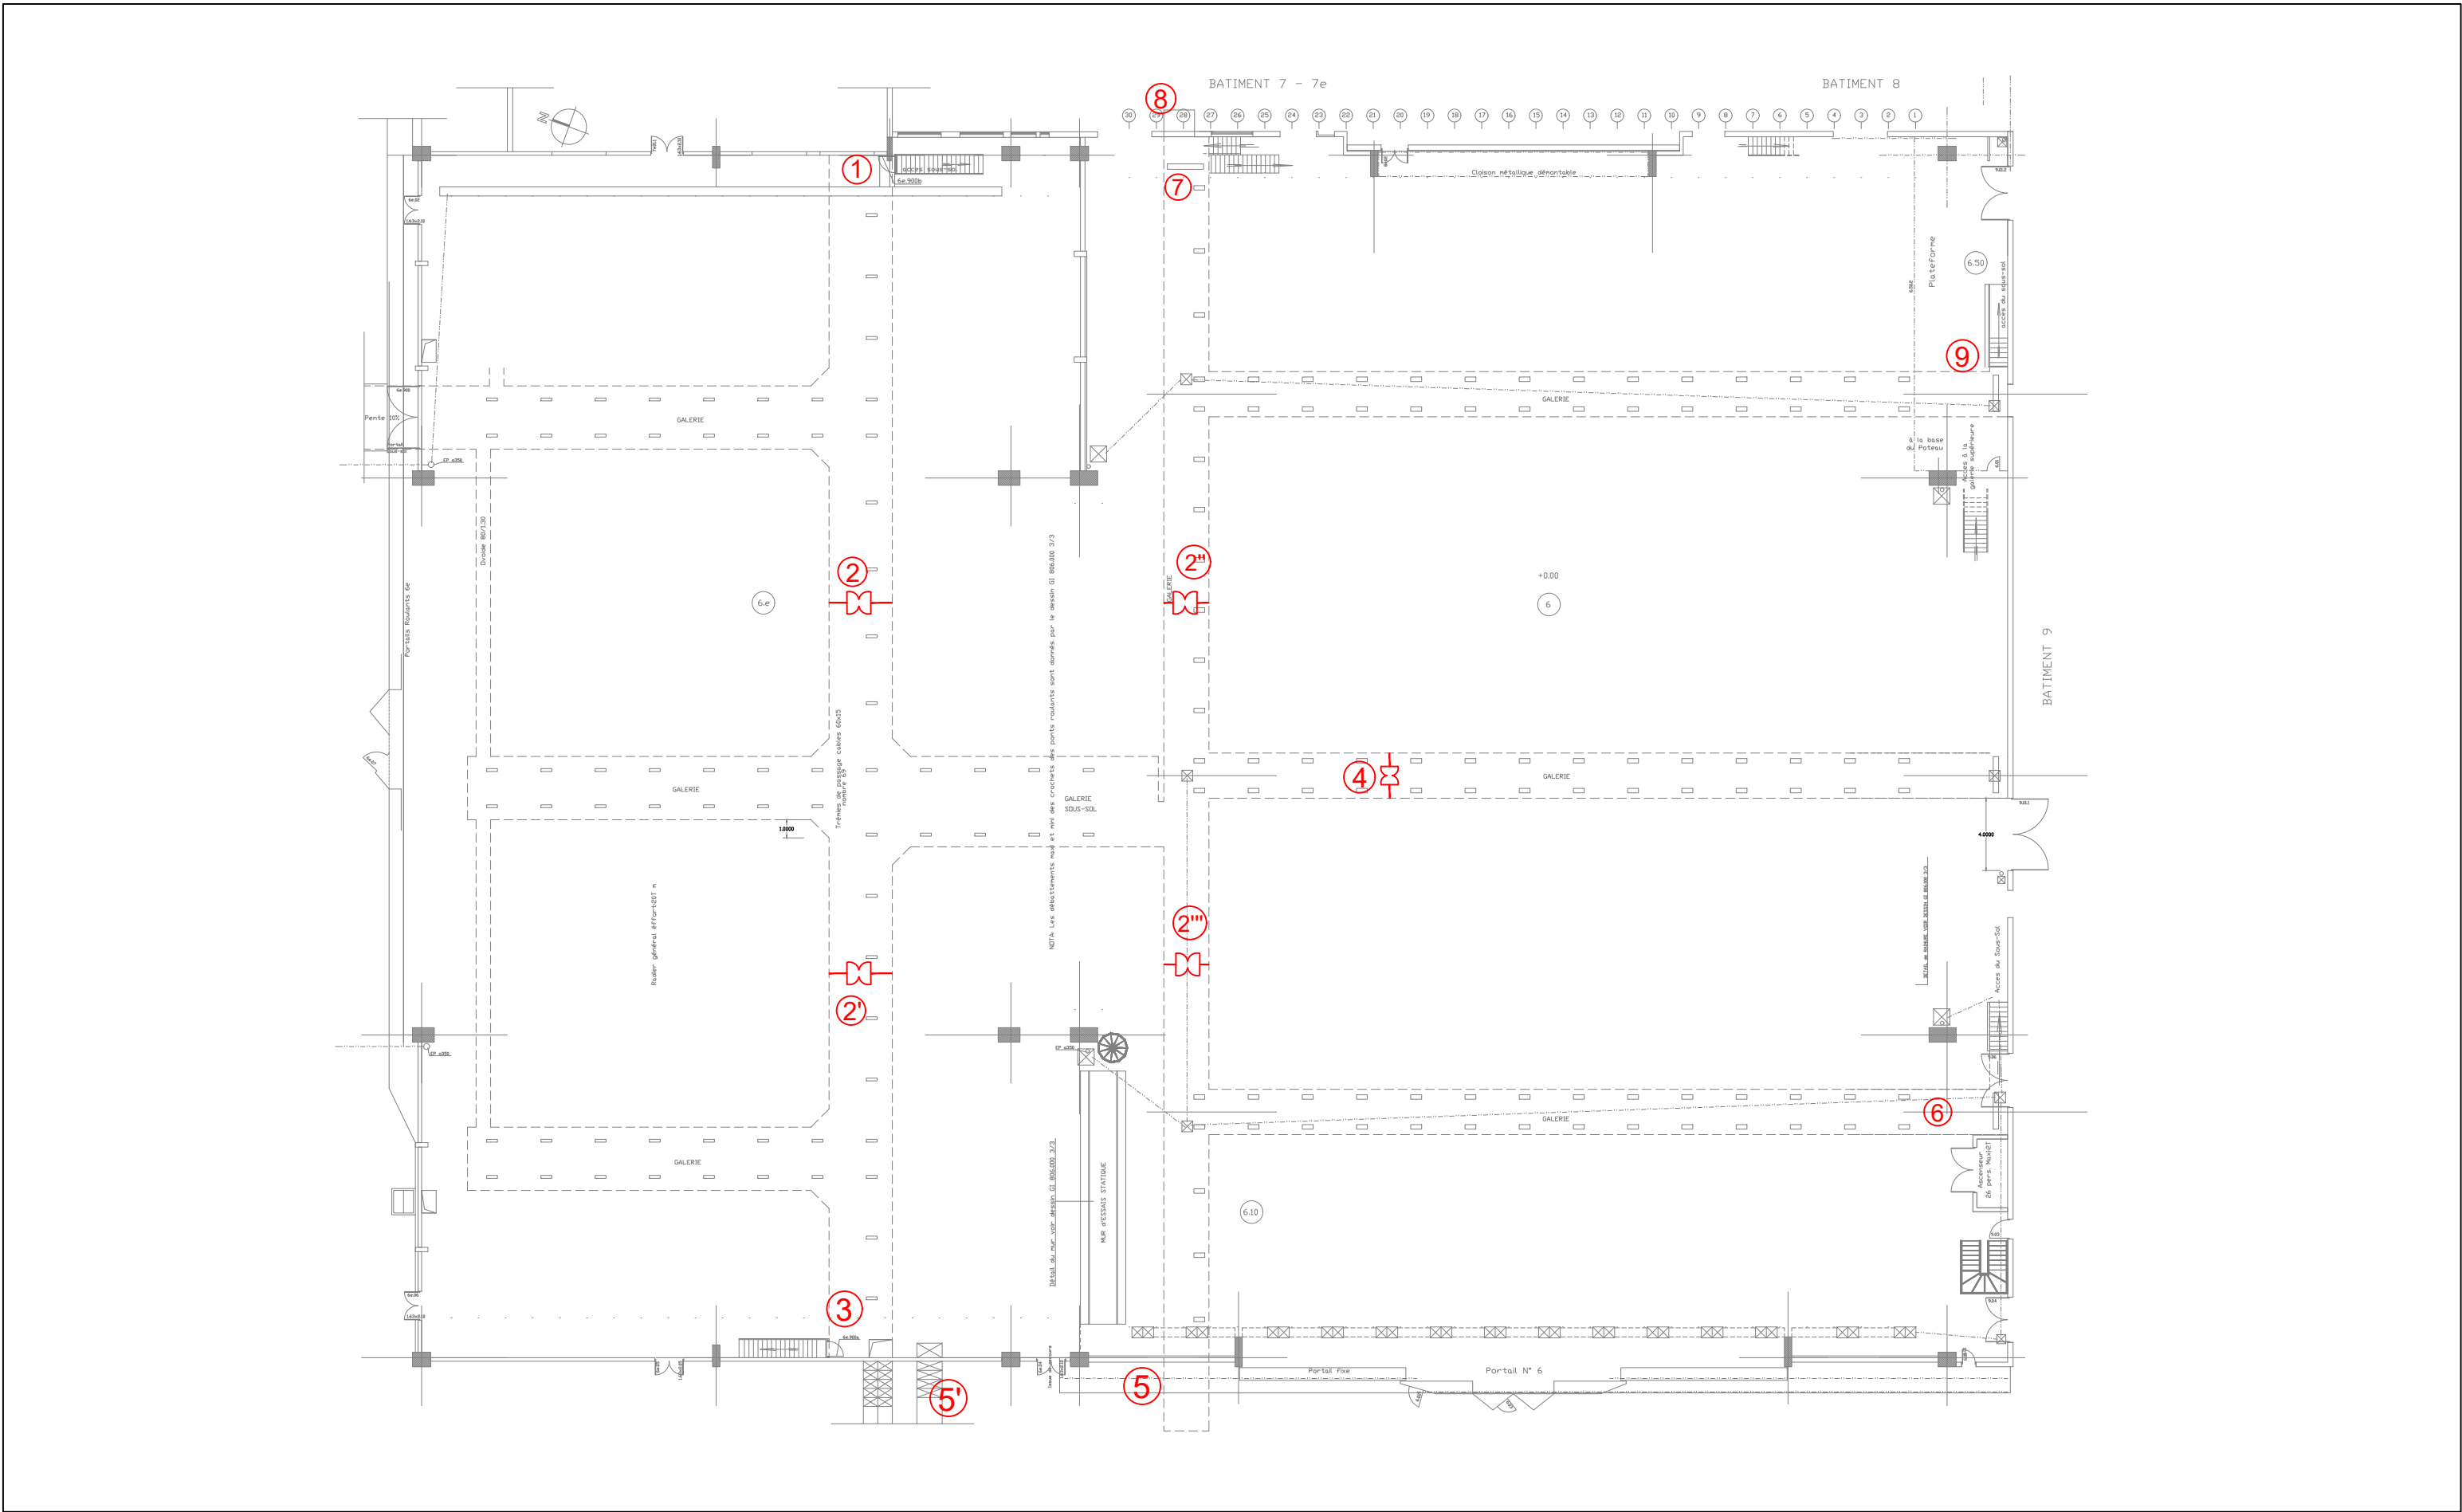

REV	OBSERVATIONS	DATE	DES	VER
A	Emission originale	Avril 2025	MDU	FBE
B	MAJ suite retour MOA	05/06/2025	FBE	FBE

REMISE A NIVEAU

SECURITE INCENDIE DES


BATIMENTS DU SITE

Bâtiment 6-1 DGA

Niveau R-1



Code : 24-1047	
Ech : -	N° Plan : ELE01
Folio : 01	Indice : B

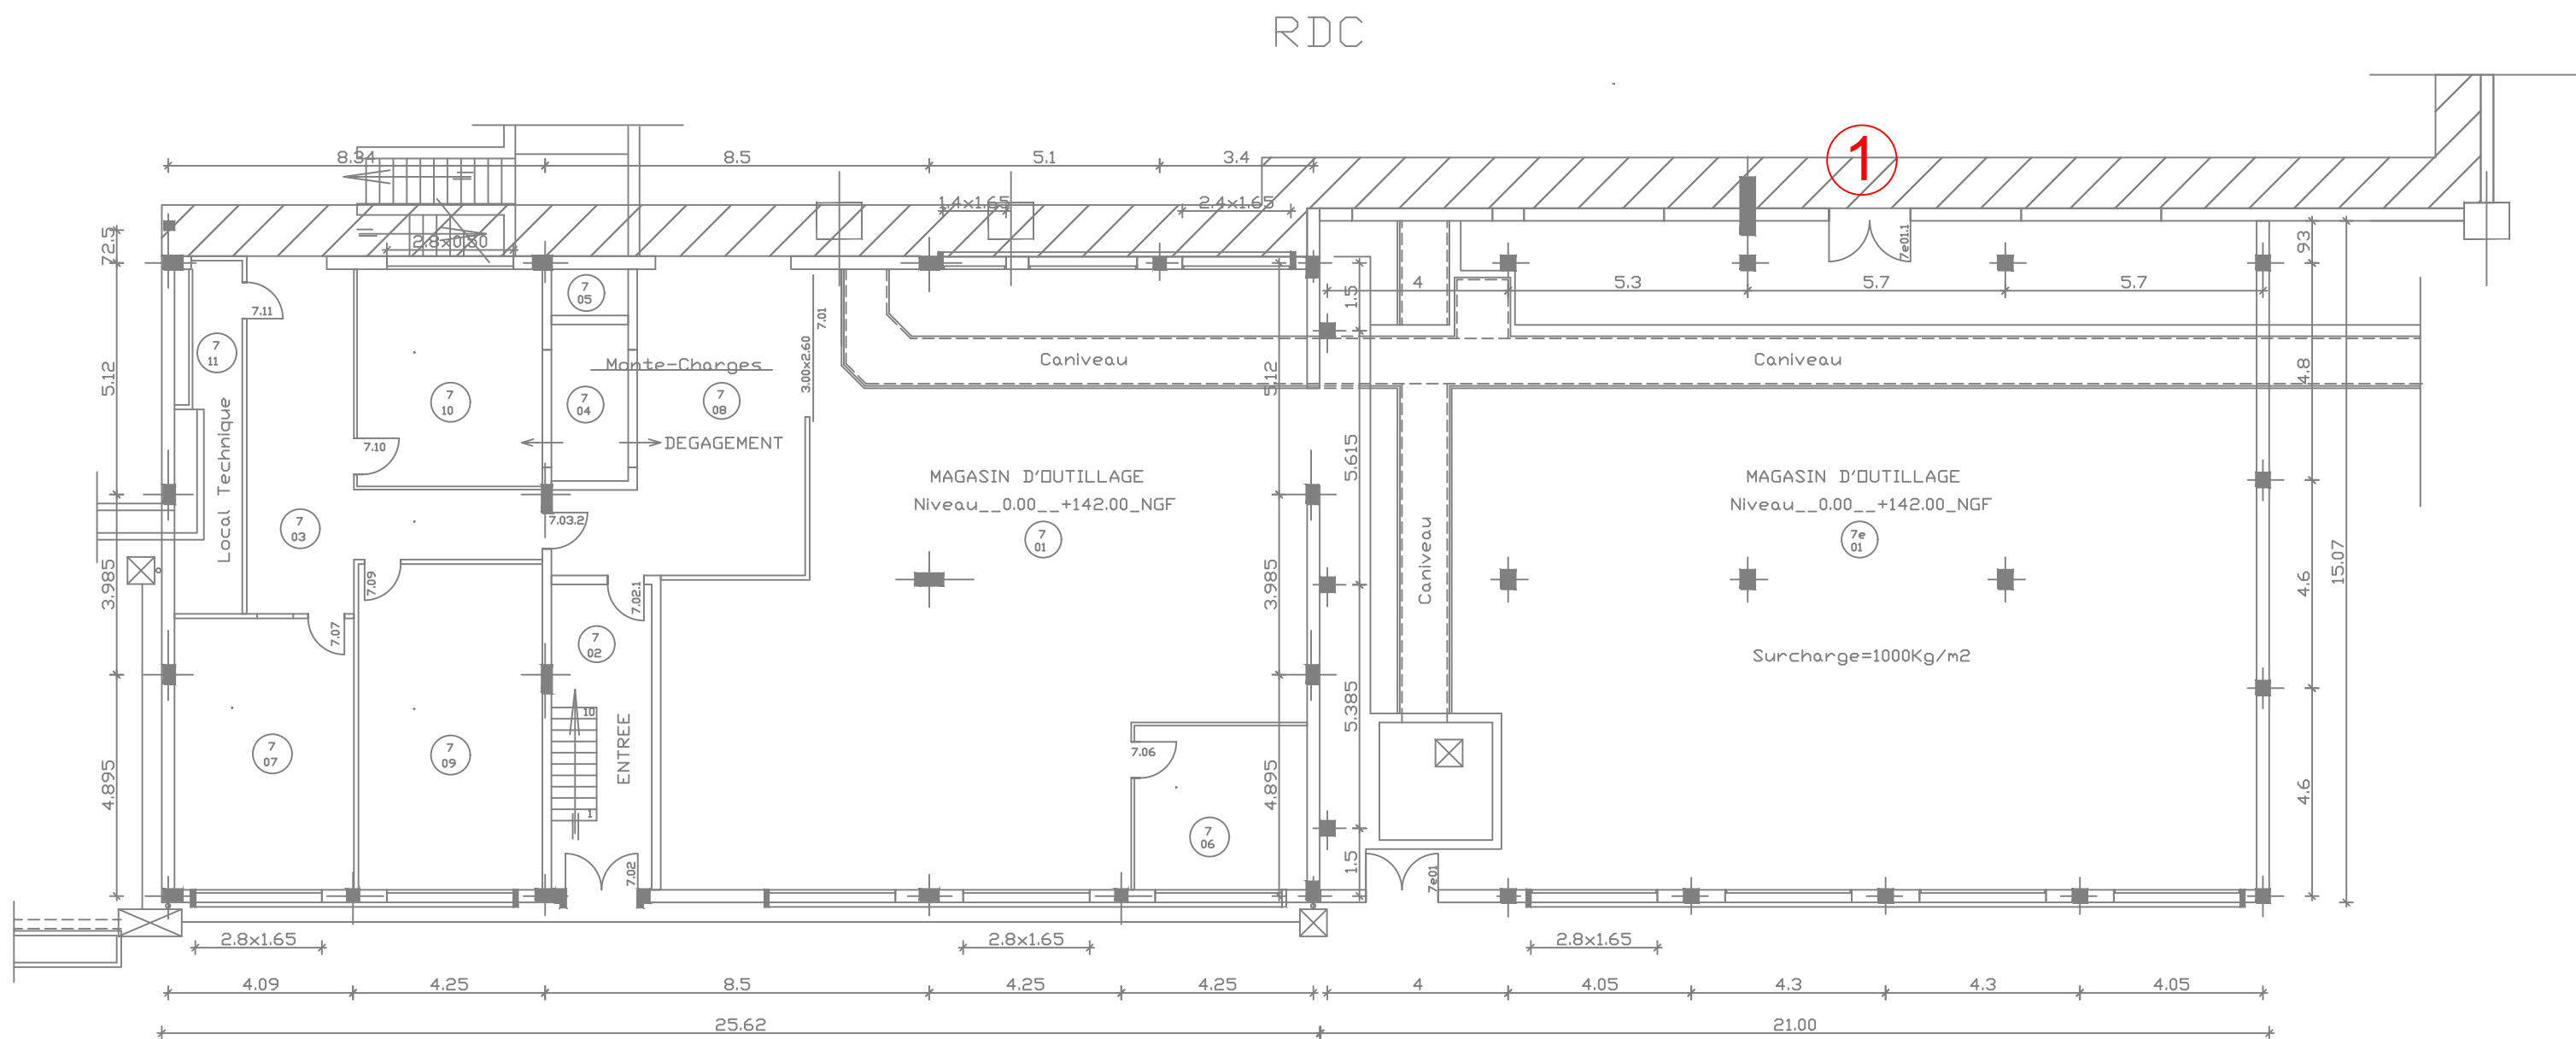


REV	OBSERVATIONS	DATE	DES	VER
A	Emission originale	Avril 2025	MDU	FBE
B	MAJ suite retour MOA	05/06/2025	FBE	FBE

REMISE A NIVEAU  
SECURITE INCENDIE DES  
BATIMENTS DU SITE

Bâtiment 7 DGA  
Niveau RDC



Code :	24-1047
Ech :	-
Folio :	02
N° Plan :	ELE01
Indice :	B

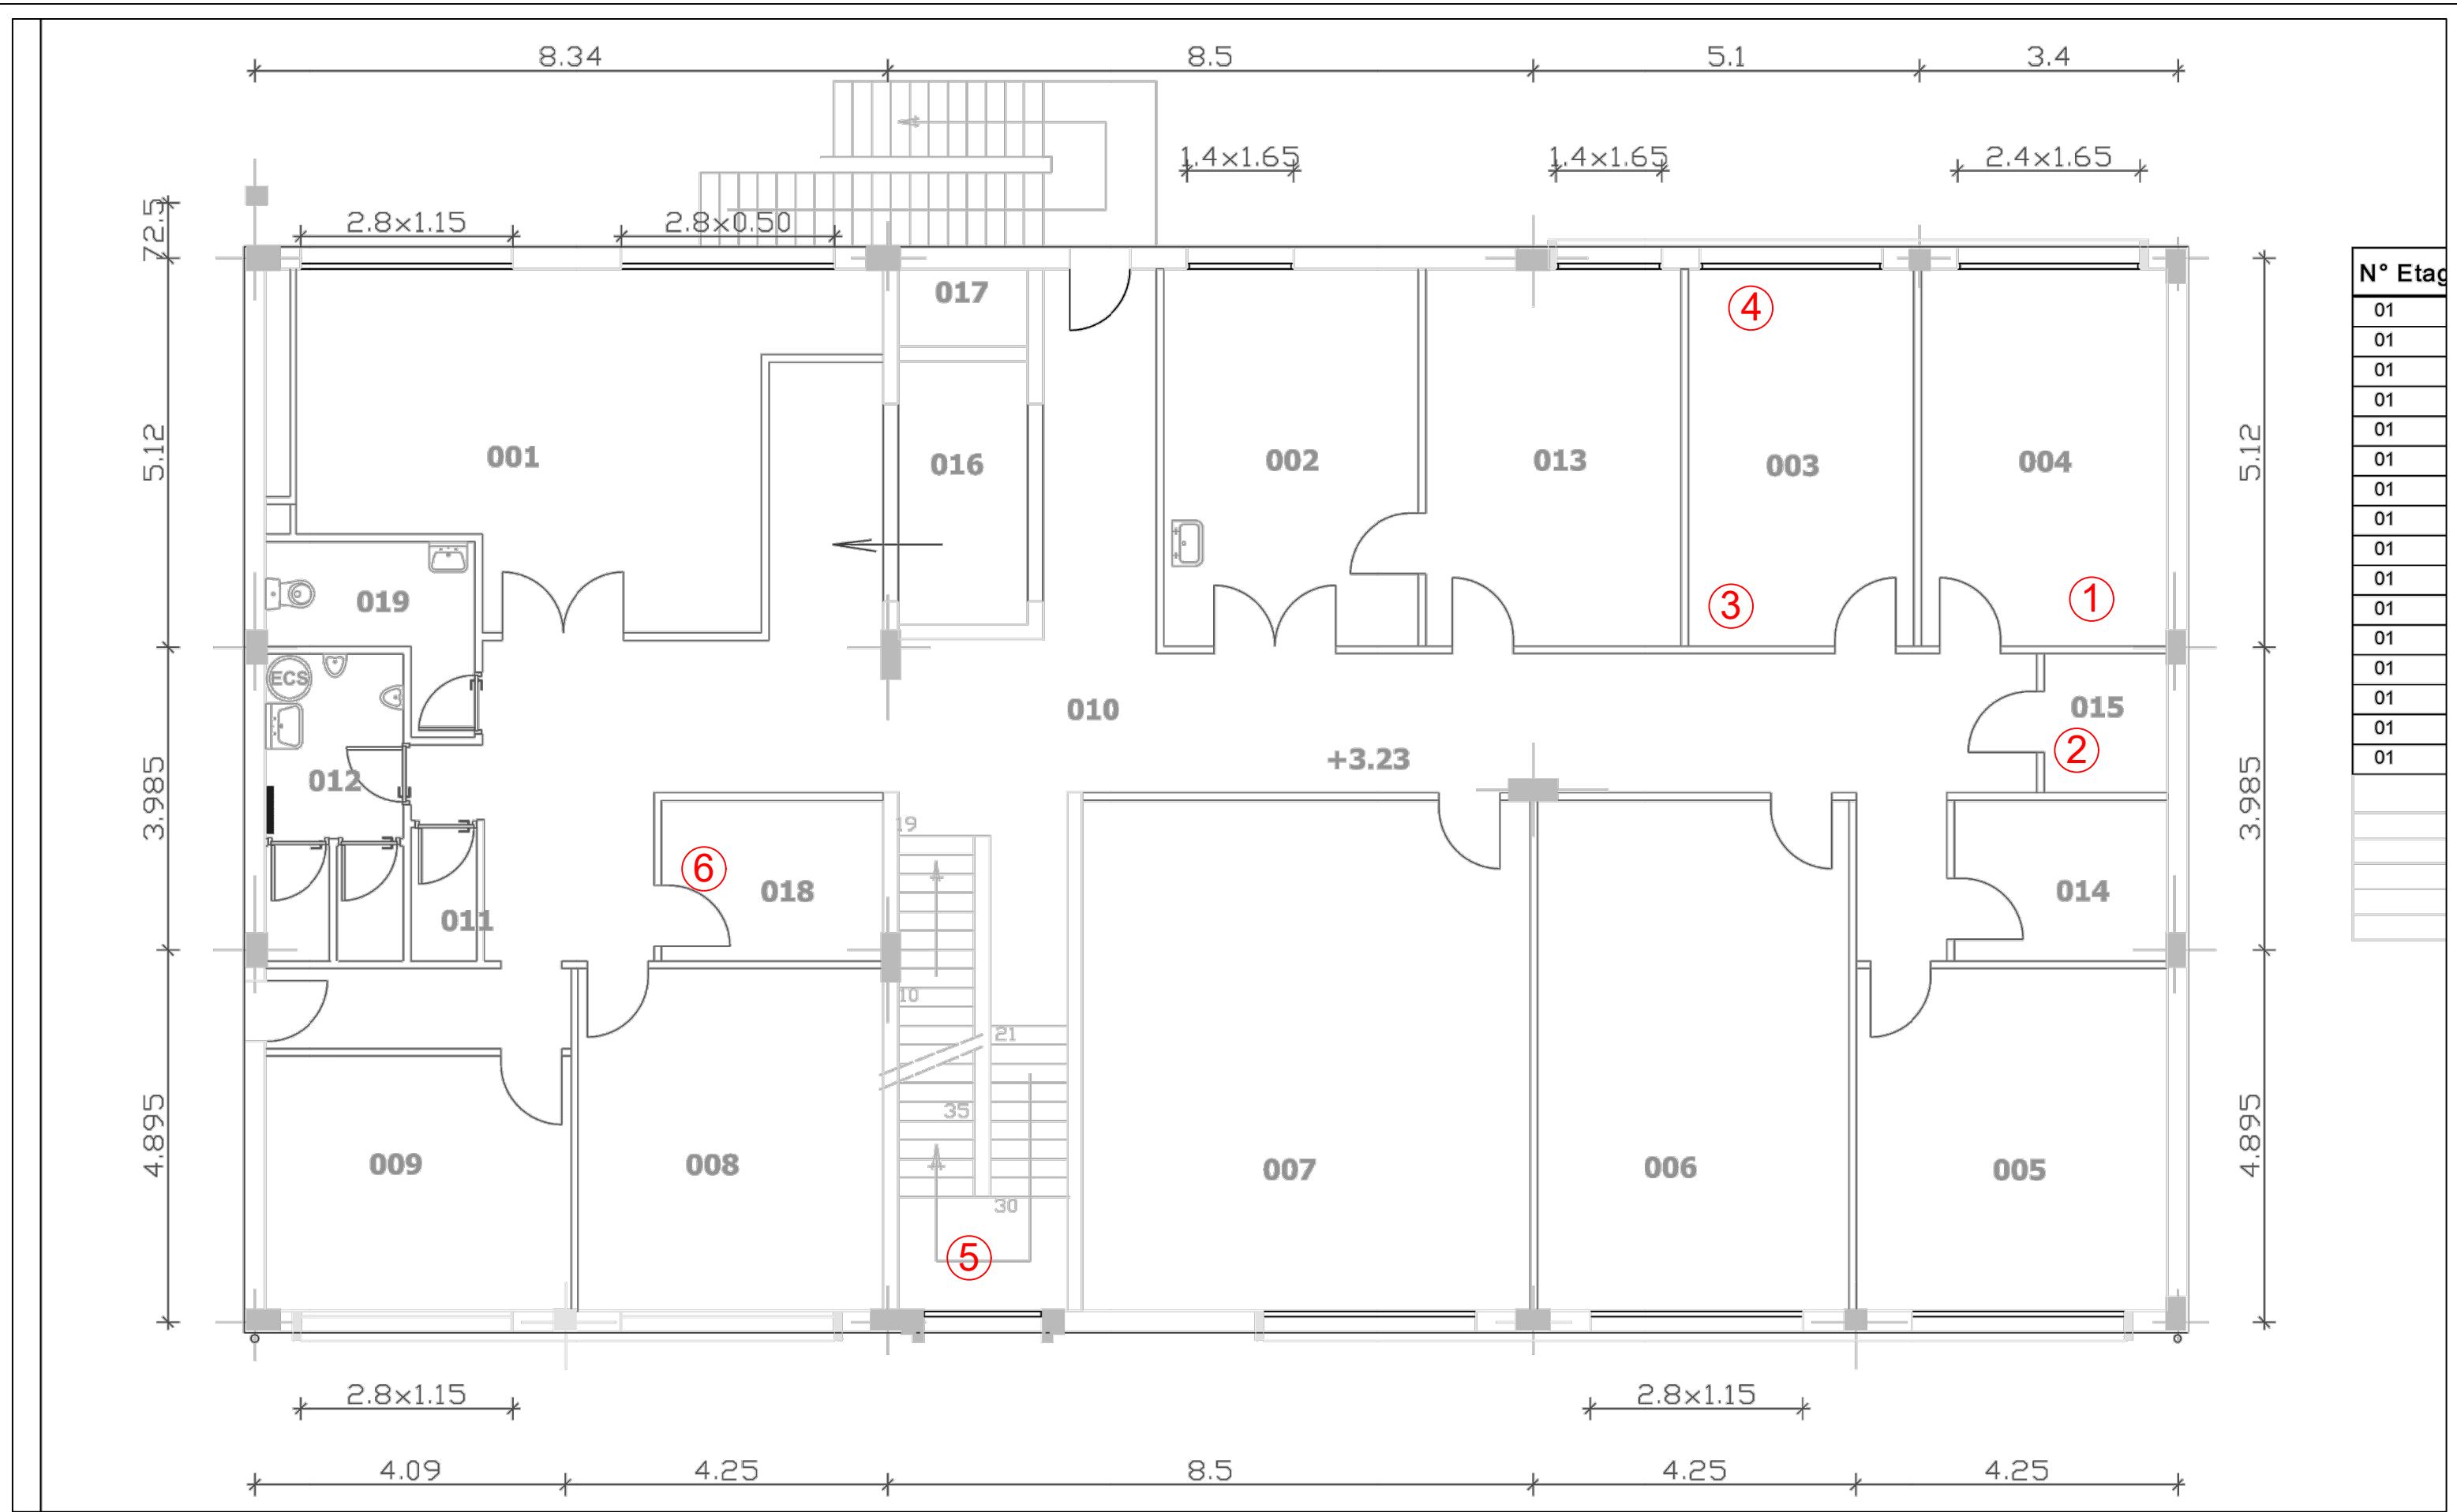

N° Etage
01
01
01
01
01
01
01
01
01
01
01
01
01
01
01

REV	OBSERVATIONS	DATE	DES	VER
A	Emission originale	Avril 2025	MDU	FBE
B	MAJ suite retour MOA	05/06/2025	FBE	FBE


REMISE A NIVEAU  
SECURITE INCENDIE DES  
BATIMENTS DU SITE

Bâtiment 7 DGA  
Niveau R+1



Code :	24-1047
Ech :	-
N° Plan :	ELE01
Folio :	03
Indice :	B



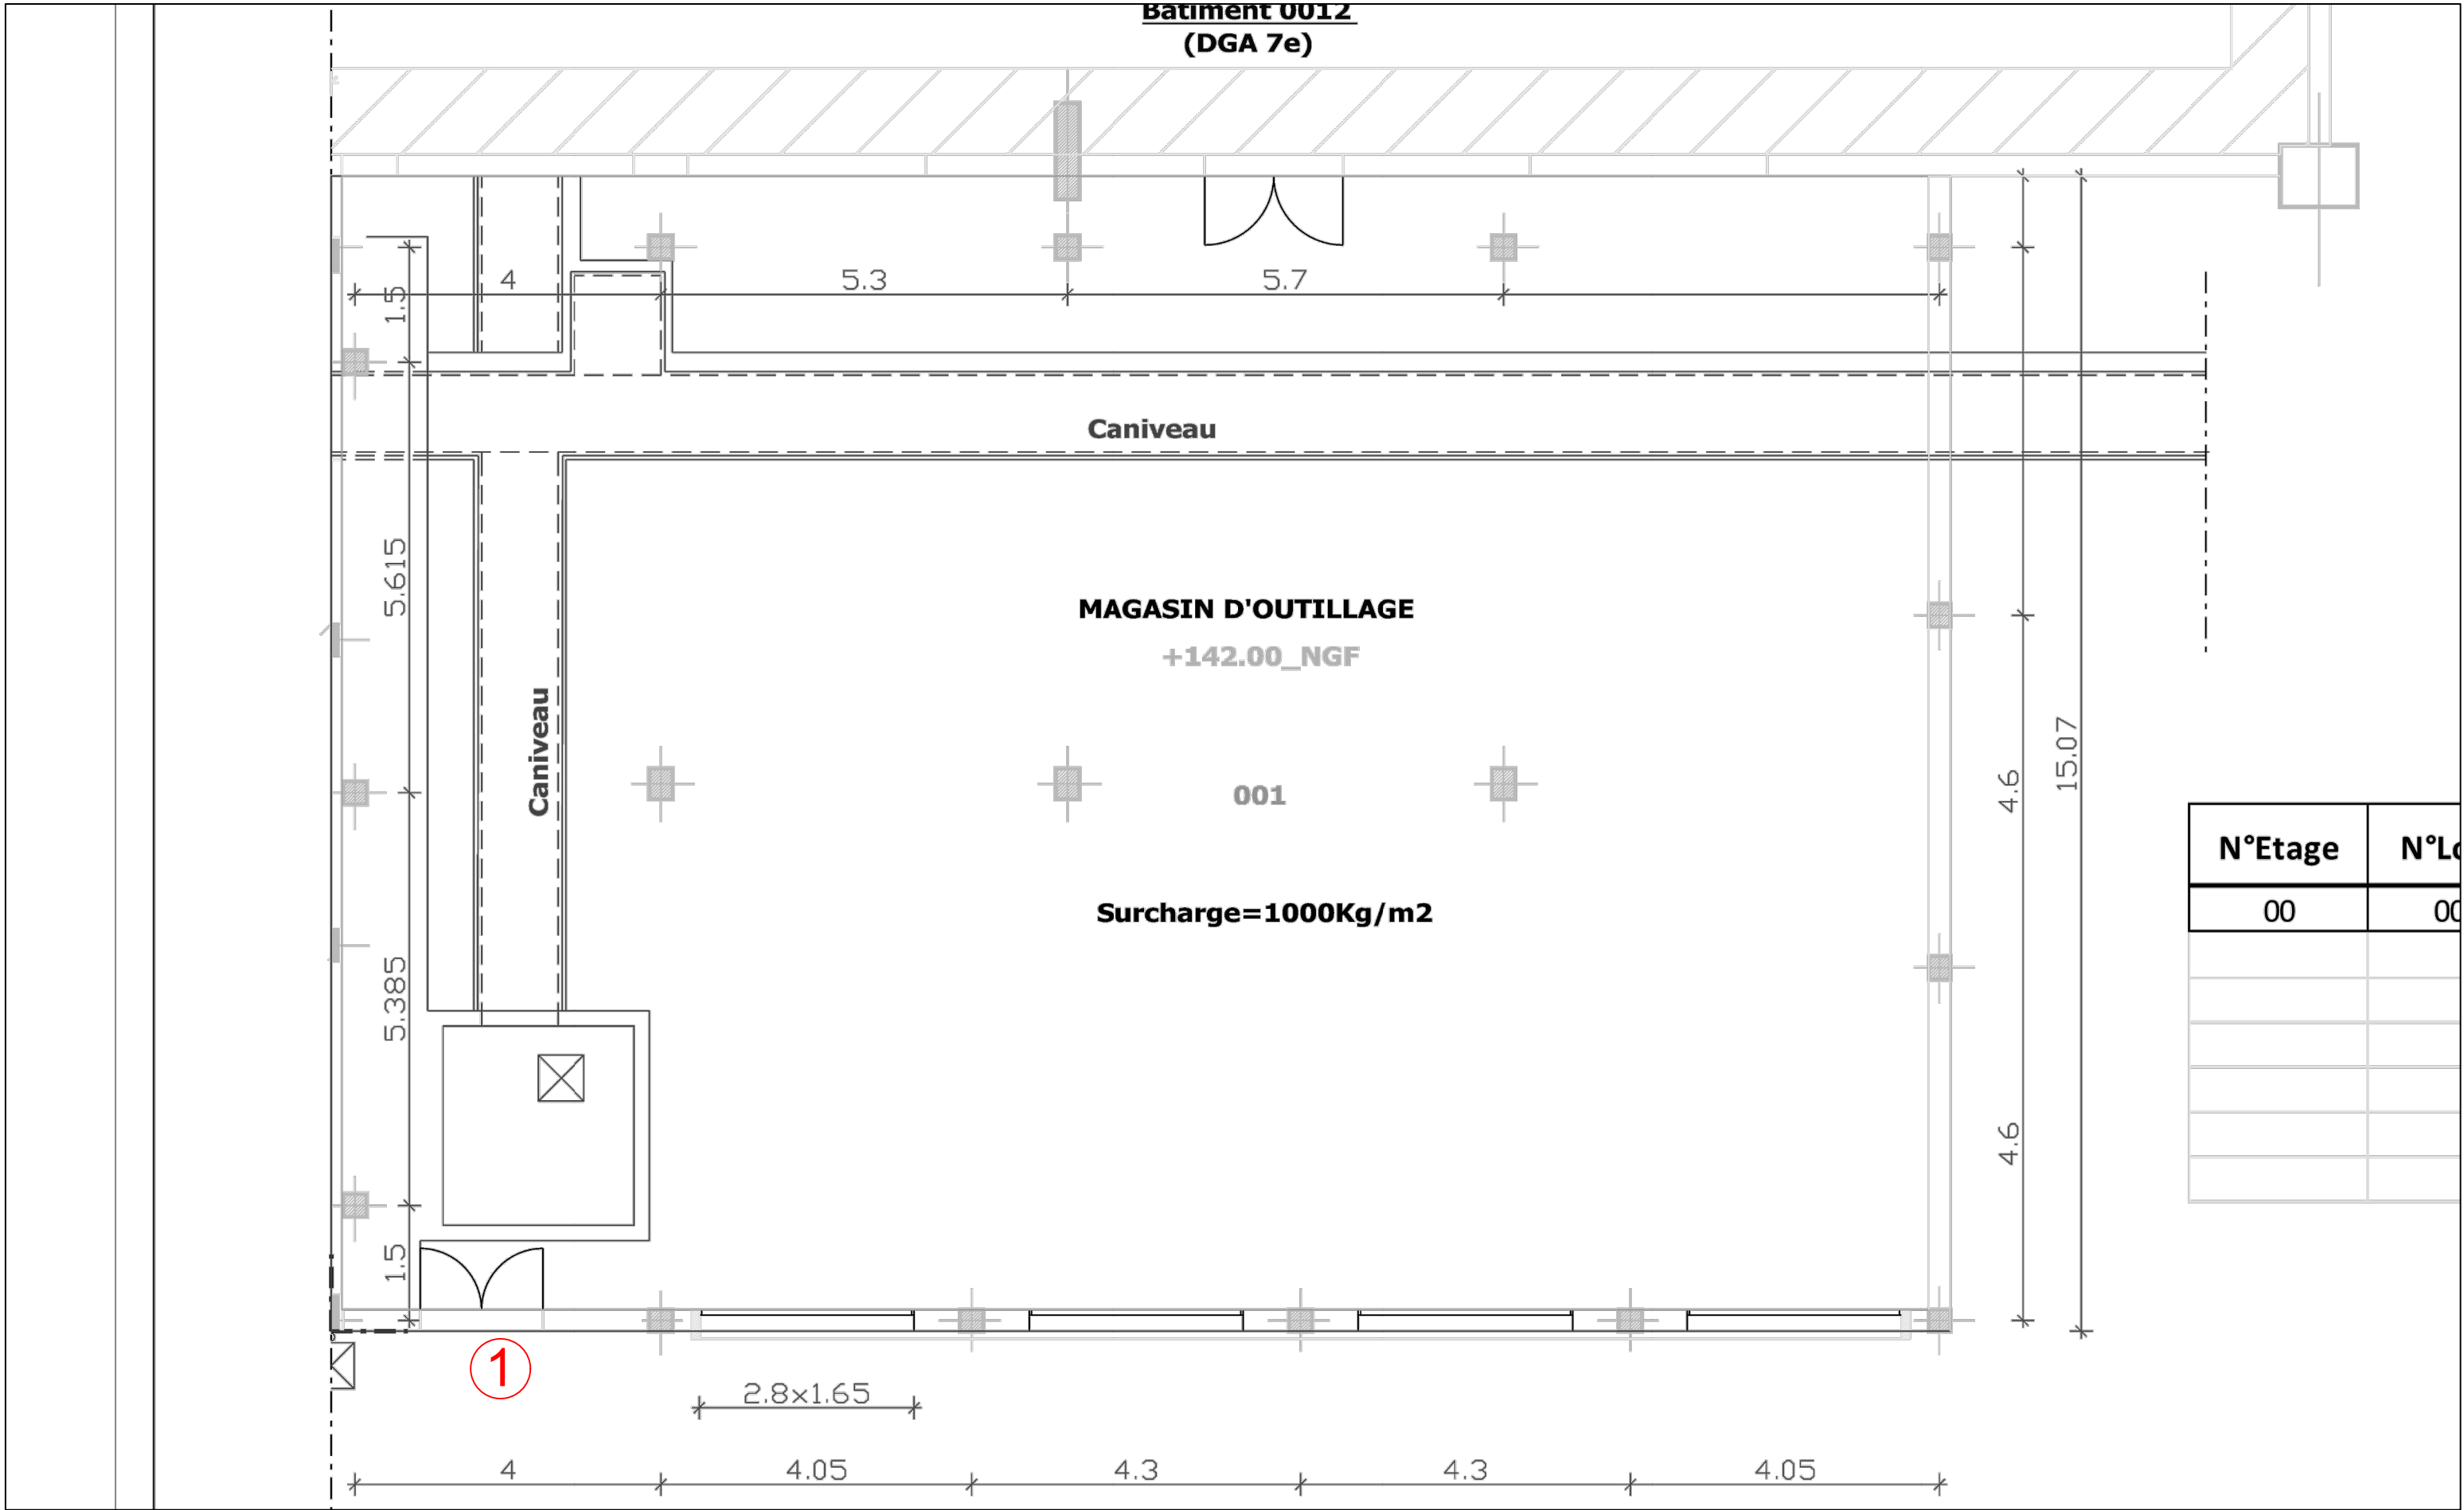



REV	OBSERVATIONS	DATE	DES	VER
A	Emission originale	Avril 2025	AFR	FBE
B	MAJ suite retour MOA	05/06/2025	FBE	FBE

REMISE A NIVEAU  
SECURITE INCENDIE DES  
BATIMENTS DU SITE

Bâtiment 8 DGA  
Niveau RDC



Code : 24-1047	
Ech : -	N° Plan : ELE01
Folio : 06	Indice : B



REV	OBSERVATIONS	DATE	DES	VER
A	Emission originale	Avril 2025	AFR	FBE
B	MAJ suite retour MOA	05/06/2025	FBE	FBE

REMISE A NIVEAU  
SECURITE INCENDIE DES  
BATIMENTS DU SITE

Bâtiment 8 DGA  
Niveau R+1



Code : 24-1047	
Ech : -	N° Plan : ELE01
Folio : 07	Indice : B






REV	OBSERVATIONS	DATE	DES	VER
A	Emission originale	Avril 2025	AFR	FBE
B	MAJ suite retour MOA	05/06/2025	FBE	FBE

REMISE A NIVEAU  
SECURITE INCENDIE DES  
BATIMENTS DU SITE

Bâtiment 8 DGA  
Niveau R+2



Code : 24-1047	
Ech : -	N° Plan : ELE01
Folio : 08	Indice : B

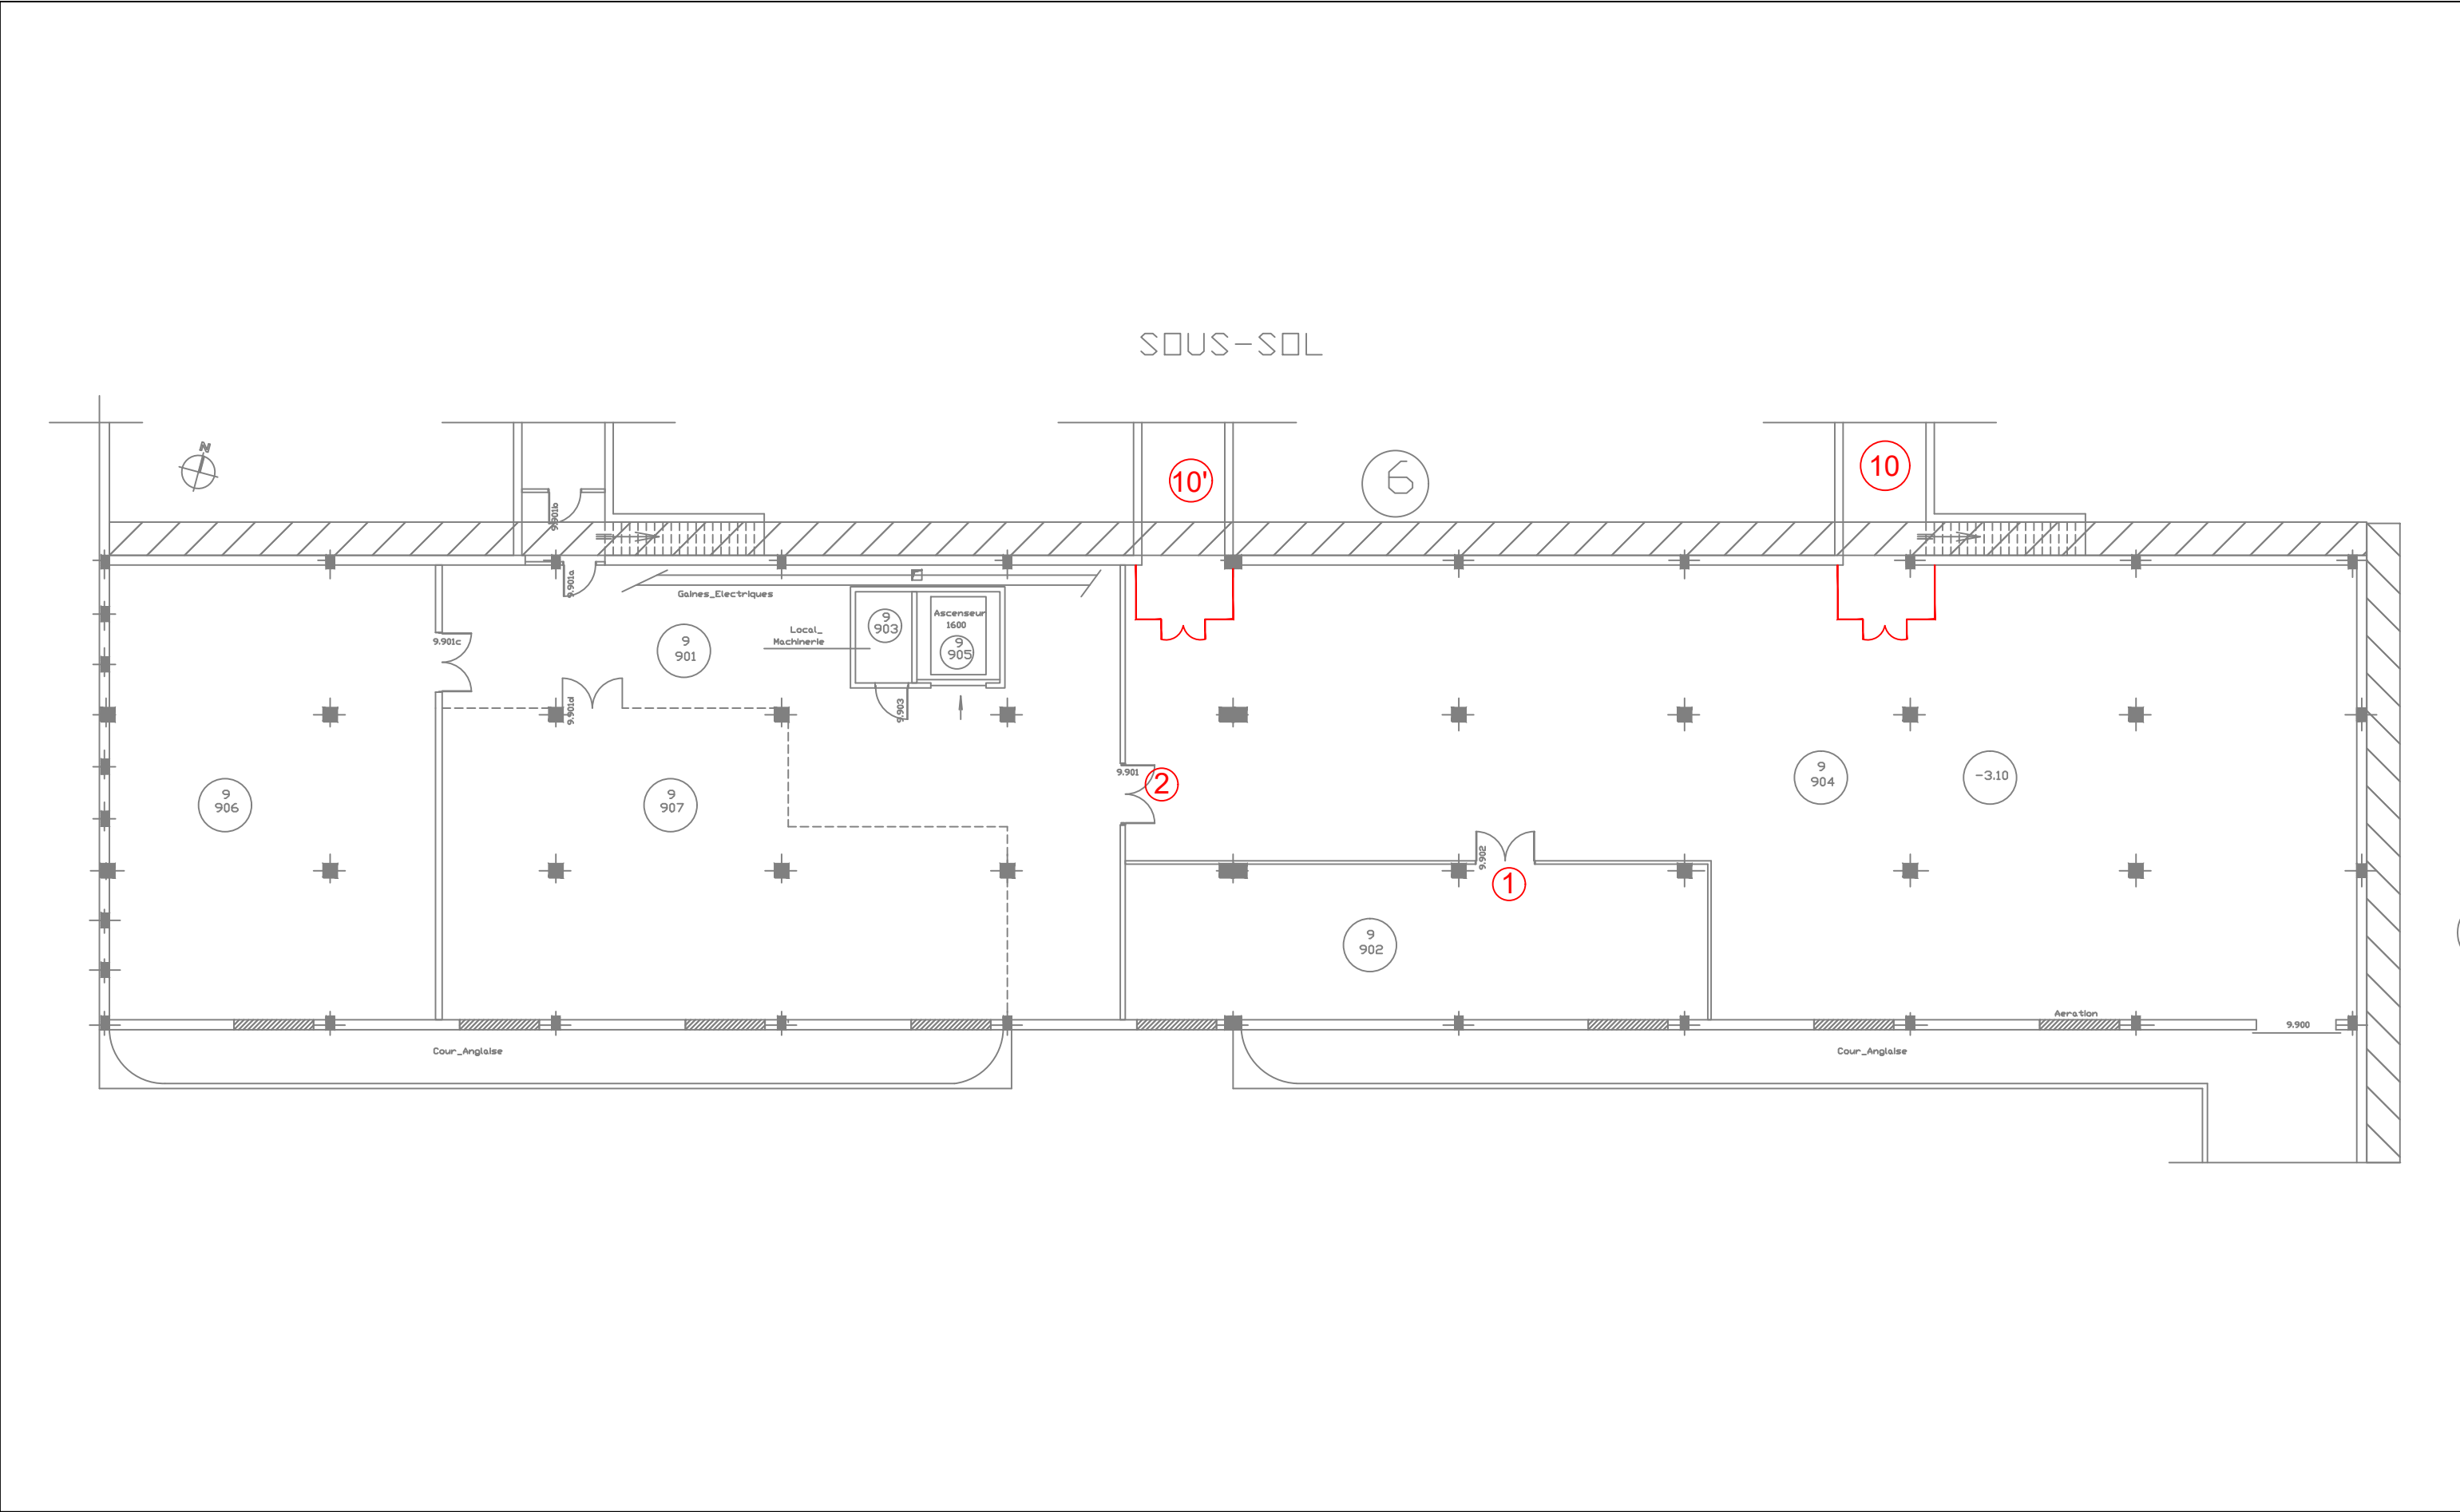


REV	OBSERVATIONS	DATE	DES	VER
A	Emission originale	Avril 2025	AFR	FBE
B	MAJ suite retour MOA	05/06/2025	FBE	FBE

REMISE A NIVEAU  
SECURITE INCENDIE DES  
BATIMENTS DU SITE

Bâtiment 9 DGA  
Niveau R-1



Code : 24-1047	
Ech : -	N° Plan : ELE01
Folio : 09	Indice : A

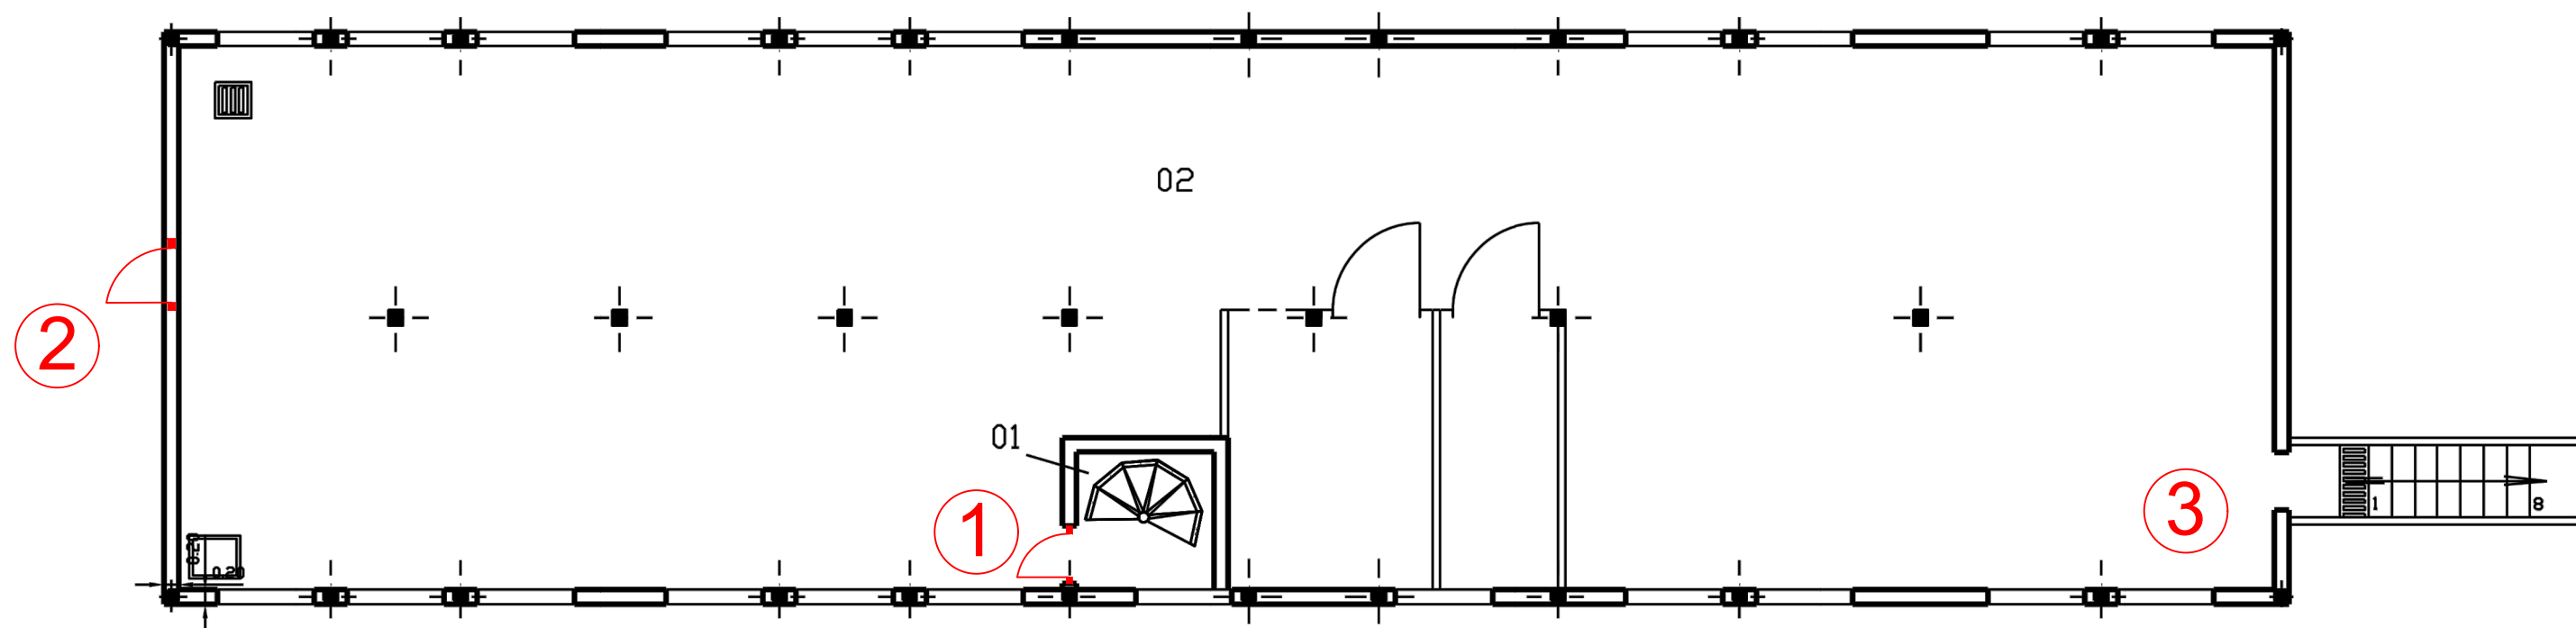


REV	OBSERVATIONS	DATE	DES	VER
A	Emission originale	Avril 2025	AFR	FBE
B	MAJ suite retour MOA	05/06/2025	FBE	FBE

REMISE A NIVEAU  
SECURITE INCENDIE DES  
BATIMENTS DU SITE

Bâtiment 10 DGA  
Niveau R-1



Code : 24-1047	
Ech : -	N° Plan : ELE01
Folio : 10	Indice : B

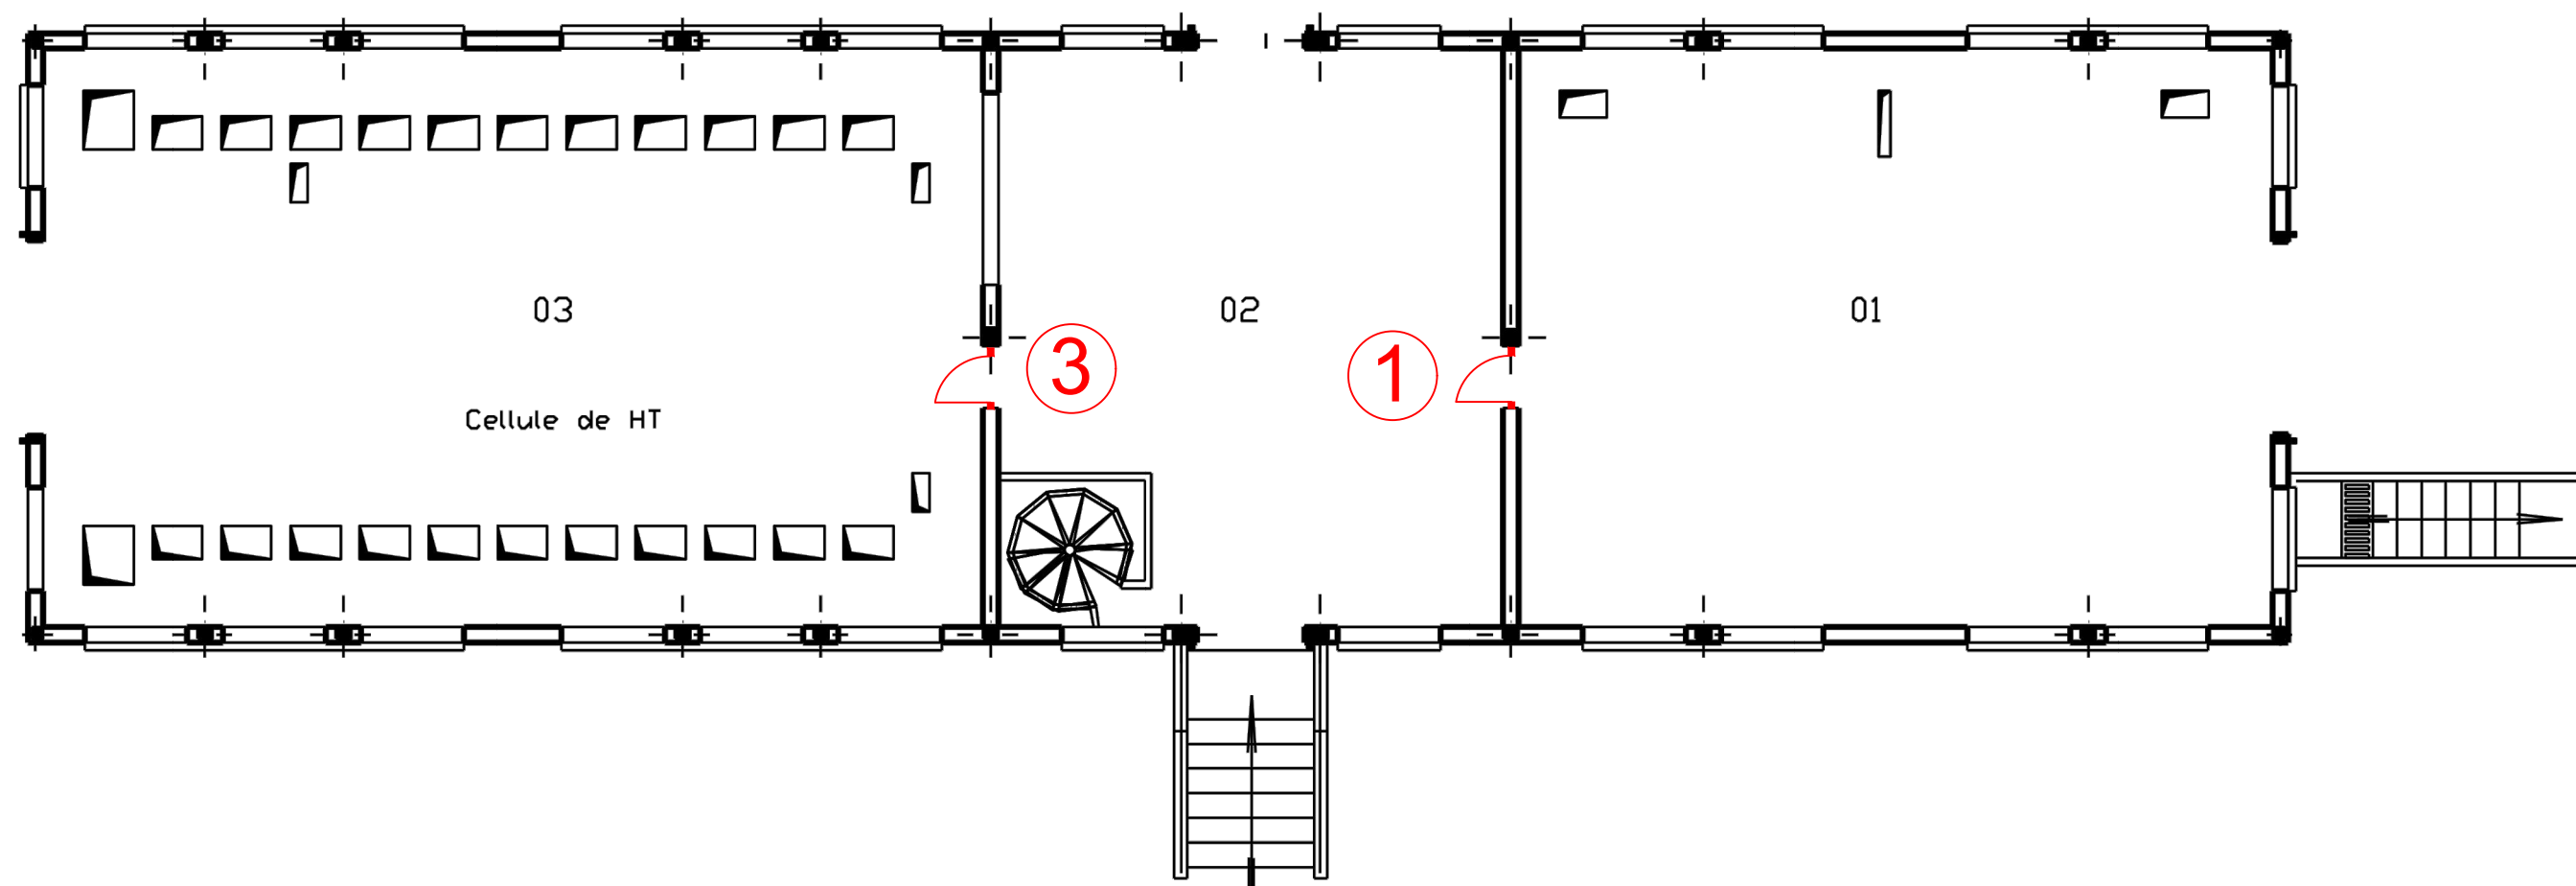


REV	OBSERVATIONS	DATE	DES	VER
A	Emission originale	Avril 2025	AFR	FBE
B	MAJ suite retour MOA	05/06/2025	FBE	FBE

REMISE A NIVEAU  
SECURITE INCENDIE DES  
BATIMENTS DU SITE

Bâtiment 10 DGA  
Niveau RDC



Code :	24-1047
Ech :	-
Folio :	11
N° Plan :	ELE01
Indice :	B

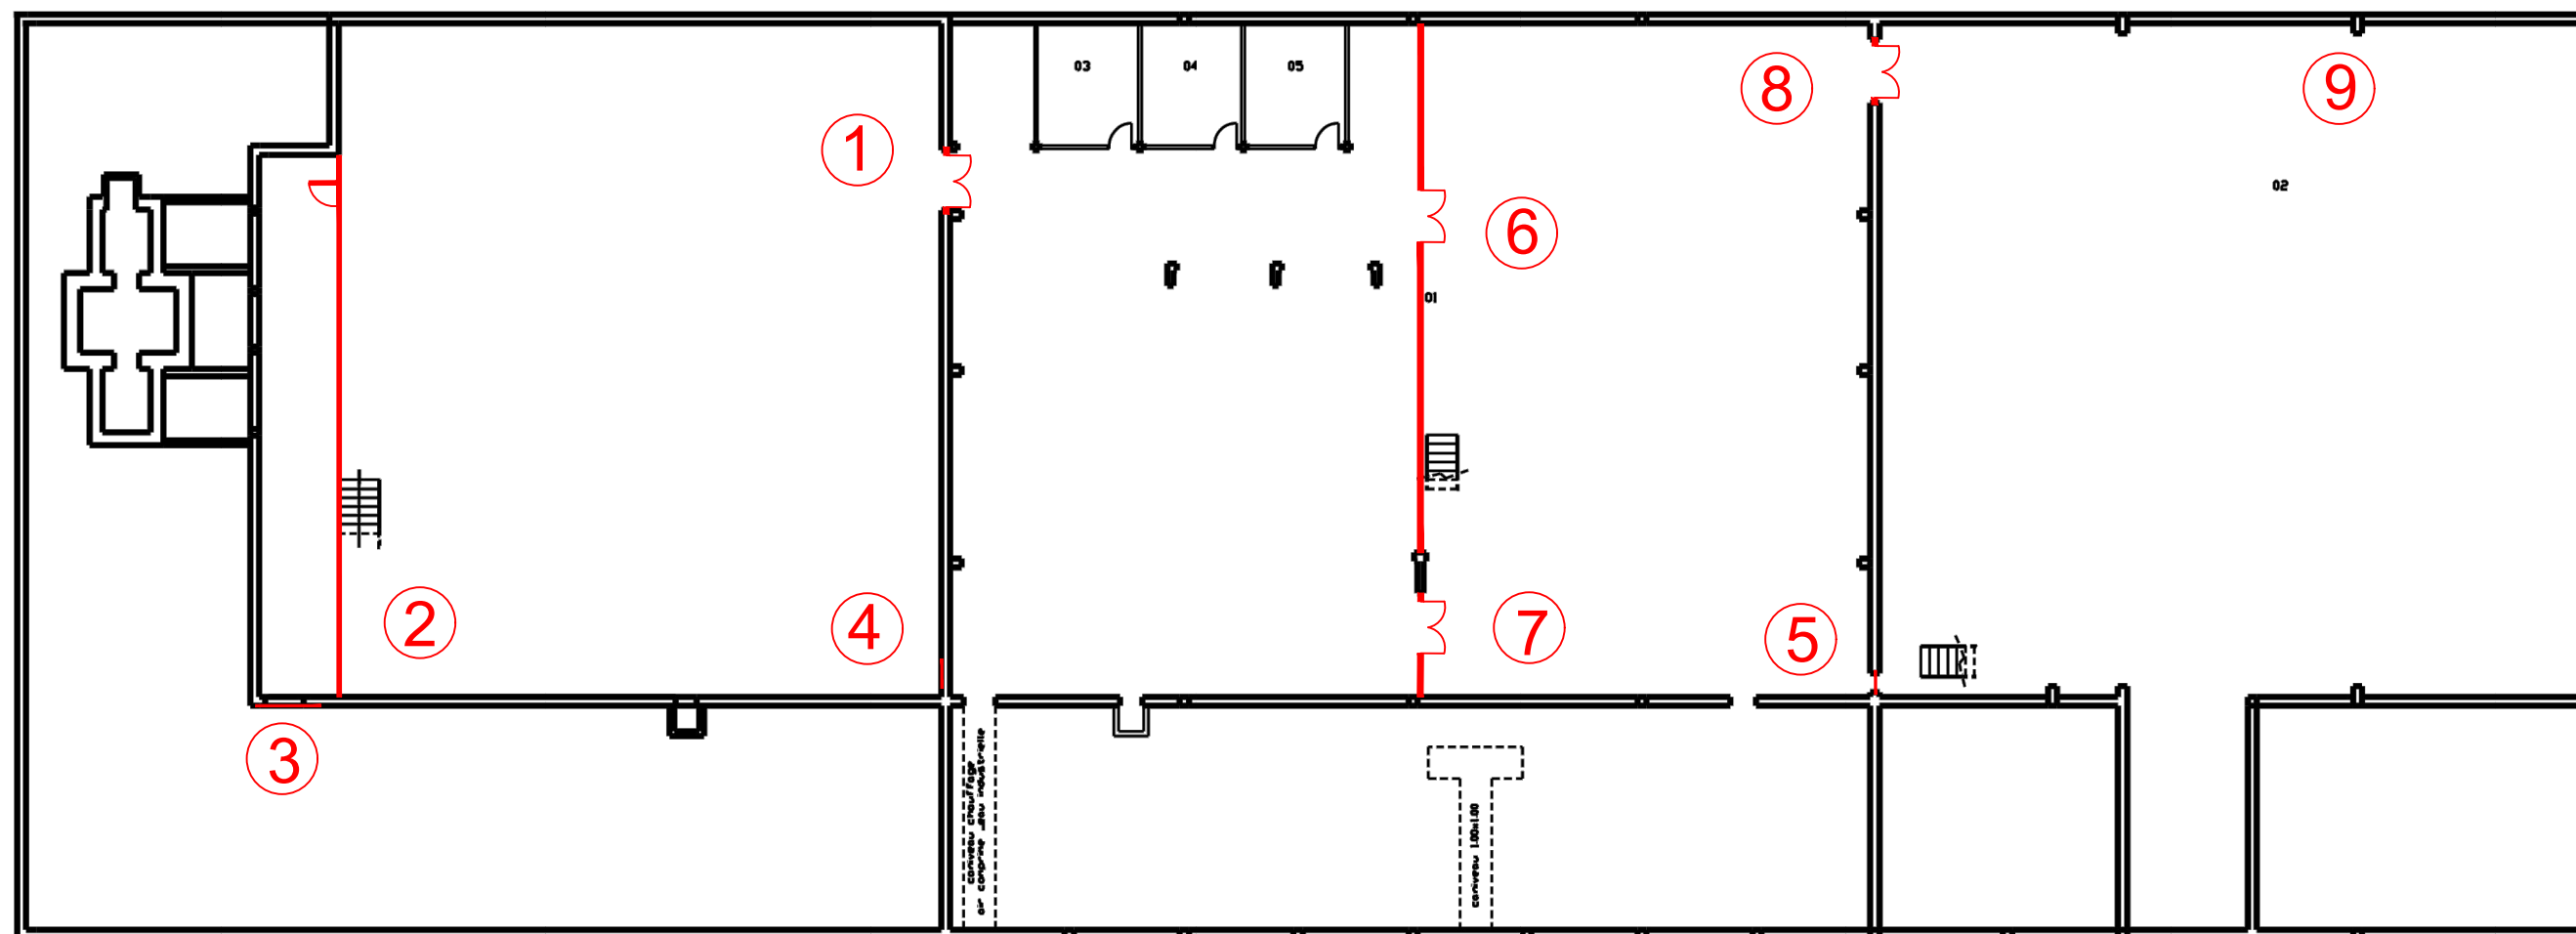


REV	OBSERVATIONS	DATE	DES	VER
A	Emission originale	Avril 2025	MDU	FBE
B	MAJ suite retour MOA	05/06/2025	FBE	FBE

REMISE A NIVEAU  
SECURITE INCENDIE DES  
BATIMENTS DU SITE

Bâtiment 11 DGA  
Niveau R-1



Code : 24-1047	
Ech : -	N° Plan : ELE01
Folio : 12	Indice : B

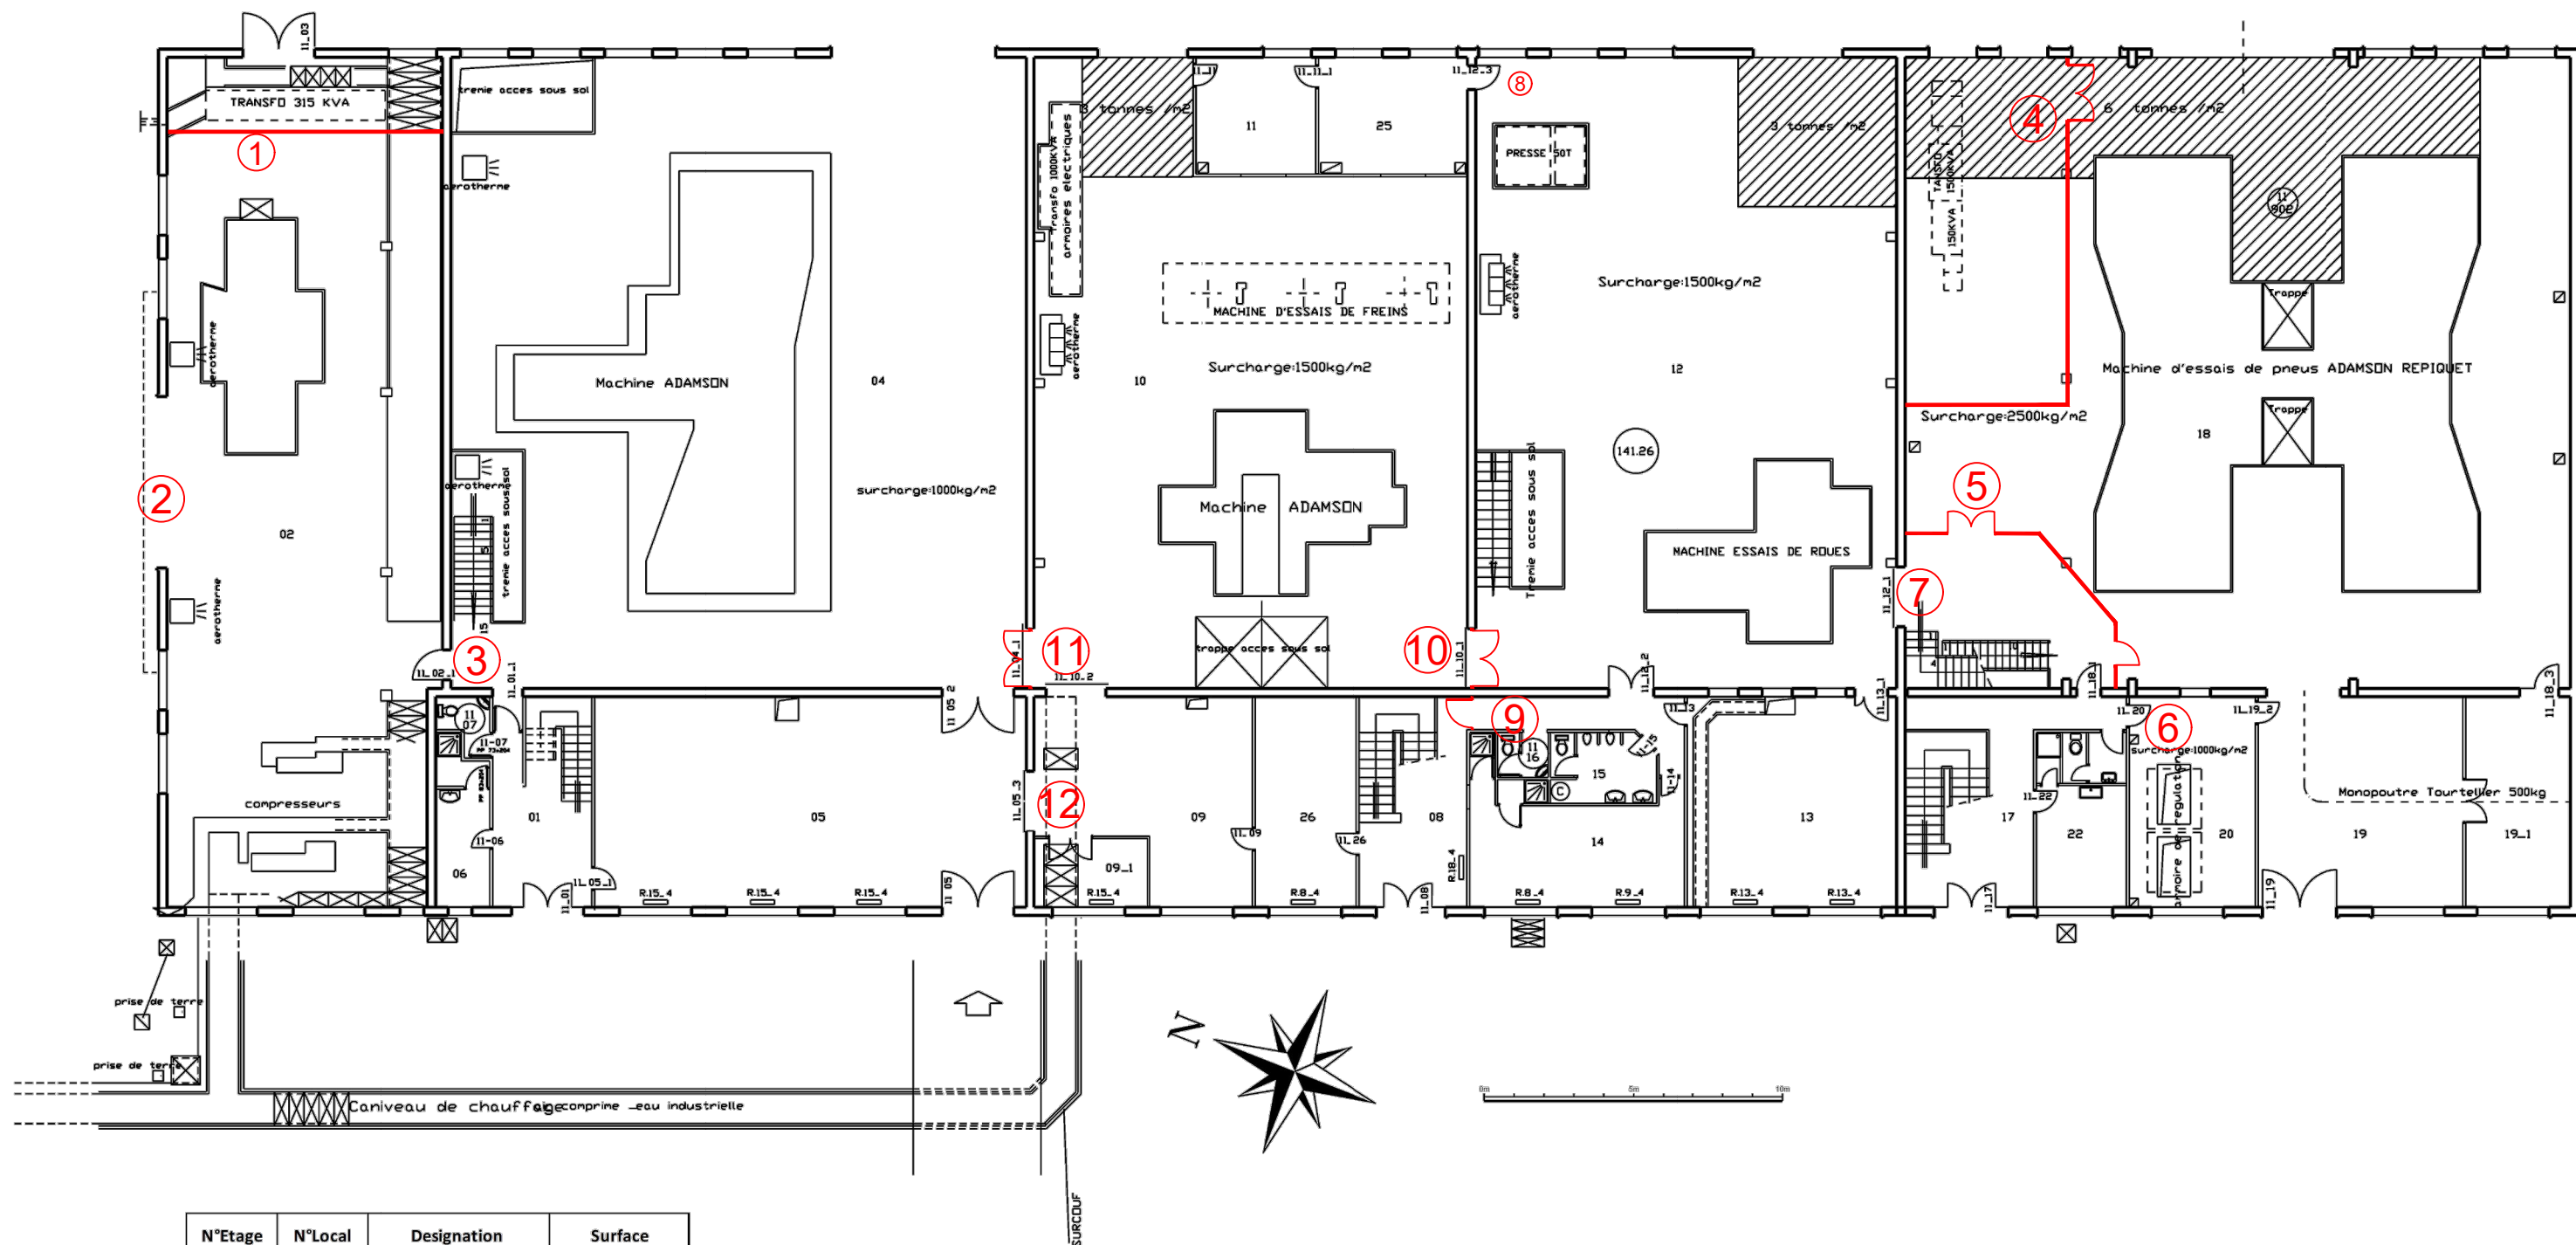

N°Etag	N°Local	Designation	Surface
00	001	HALL	22 m <sup>2</sup>
	002	COMPRESSEUR	129 m <sup>2</sup>
	003	TRANSFO.	129 m <sup>2</sup>
	004	HALL ESSAI PNEU	186 m <sup>2</sup>
	005	ATELIER MONTAGE	95 m <sup>2</sup>
	006	SANITAIRES	10 m <sup>2</sup>

REV	OBSERVATIONS	DATE	DES	VER
A	Emission originale	Avril 2025	MDU	FBE
B	MAJ suite retour MOA	05/06/2025	FBE	FBE

REMISE A NIVEAU  
SECURITE INCENDIE DES  
BATIMENTS DU SITE


Bâtiment 11 DGA  
Niveau RDC



Code : 24-1047

Ech : - N° Plan : ELE01

Folio : 13 Indice : B

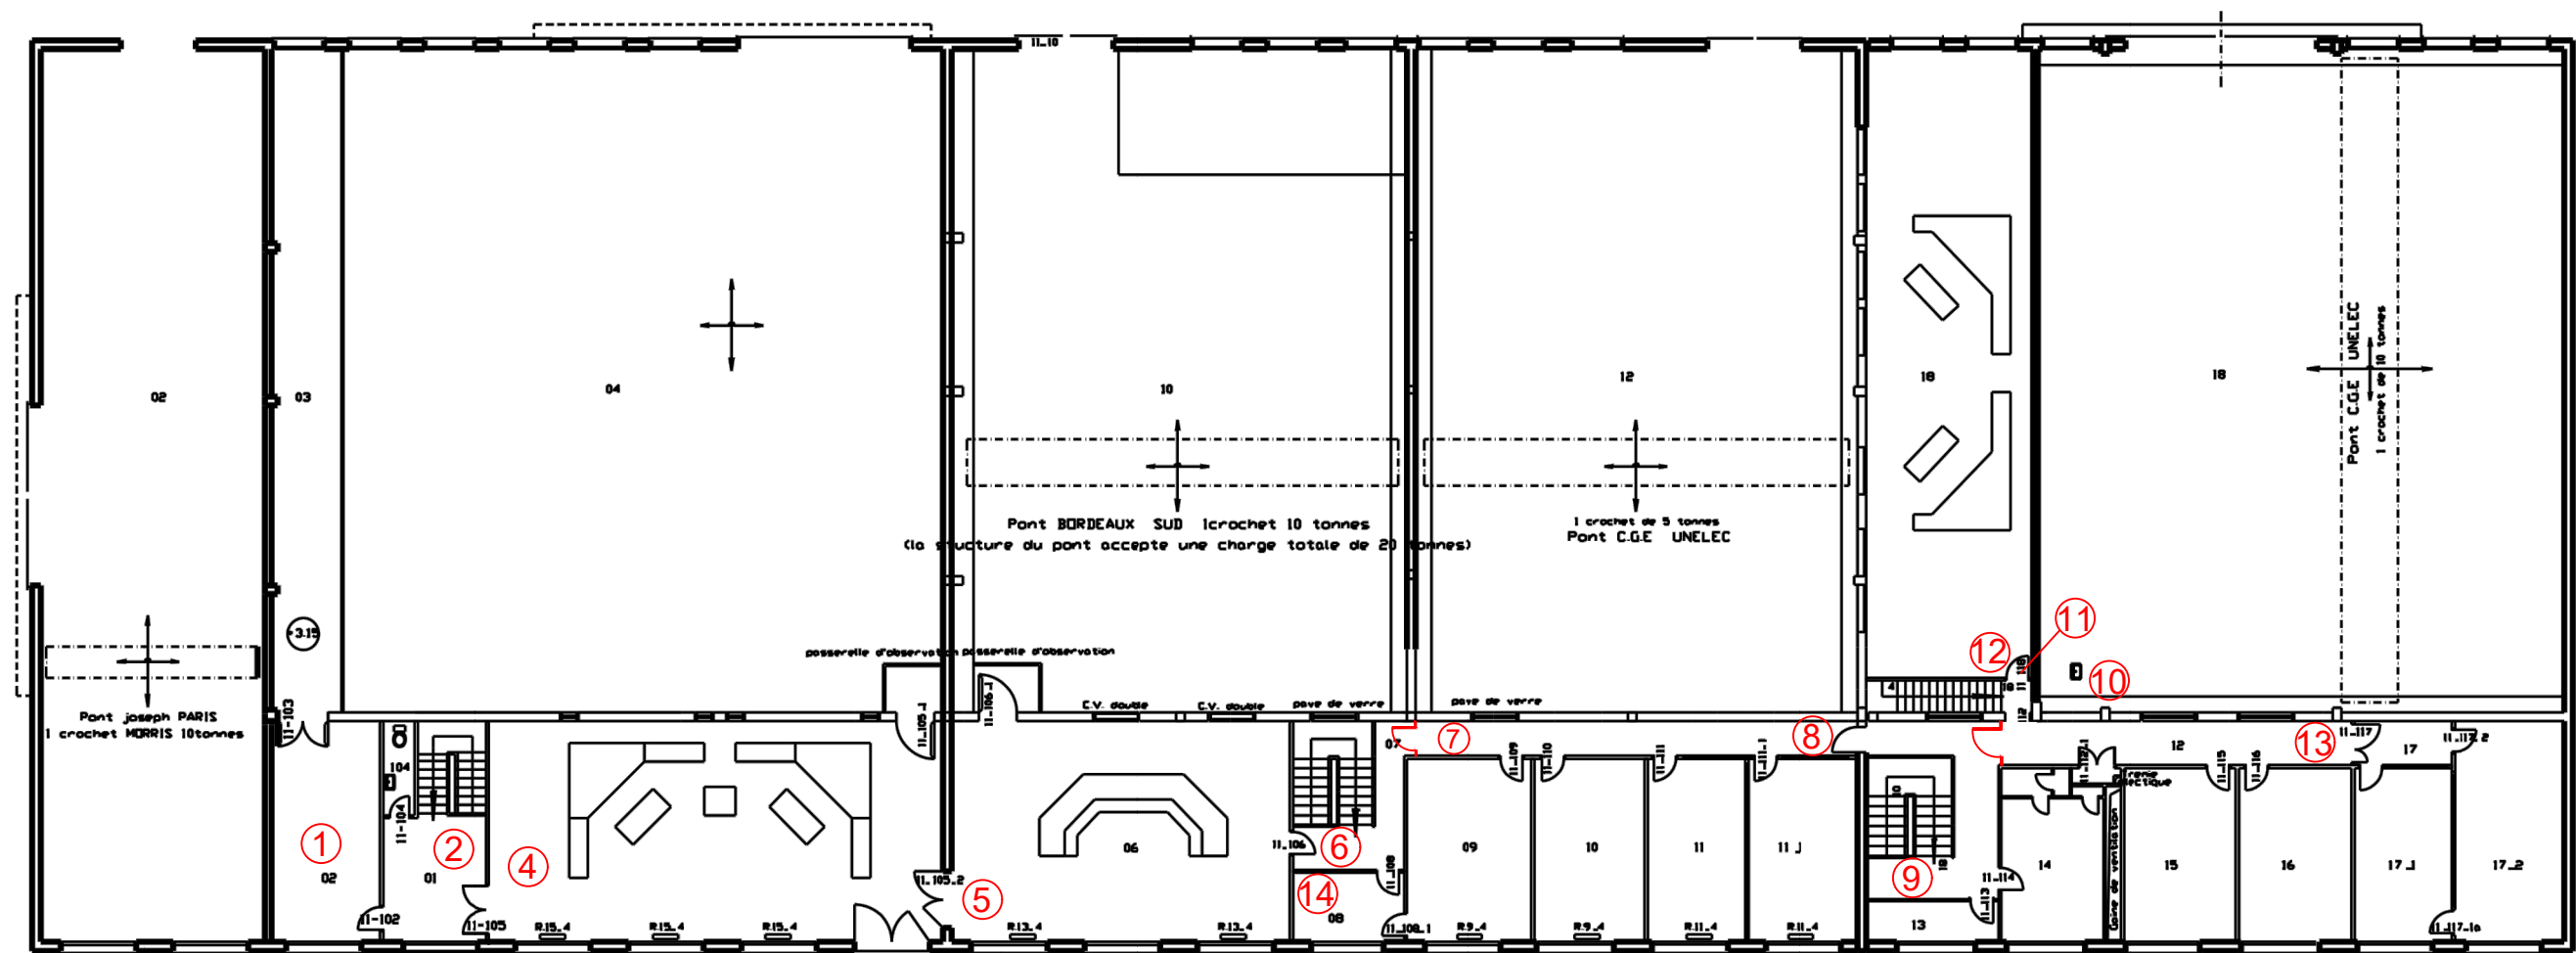


REV	OBSERVATIONS	DATE	DES	VER
A	Emission originale	Avril 2025	MDU	FBE
B	MAJ suite retour MOA	05/06/2025	FBE	FBE

REMISE A NIVEAU  
SECURITE INCENDIE DES  
BATIMENTS DU SITE

Bâtiment 11 DGA  
Niveau R+1



Code :	24-1047
Ech :	-
N° Plan :	ELE01
Folio :	14
Indice :	B

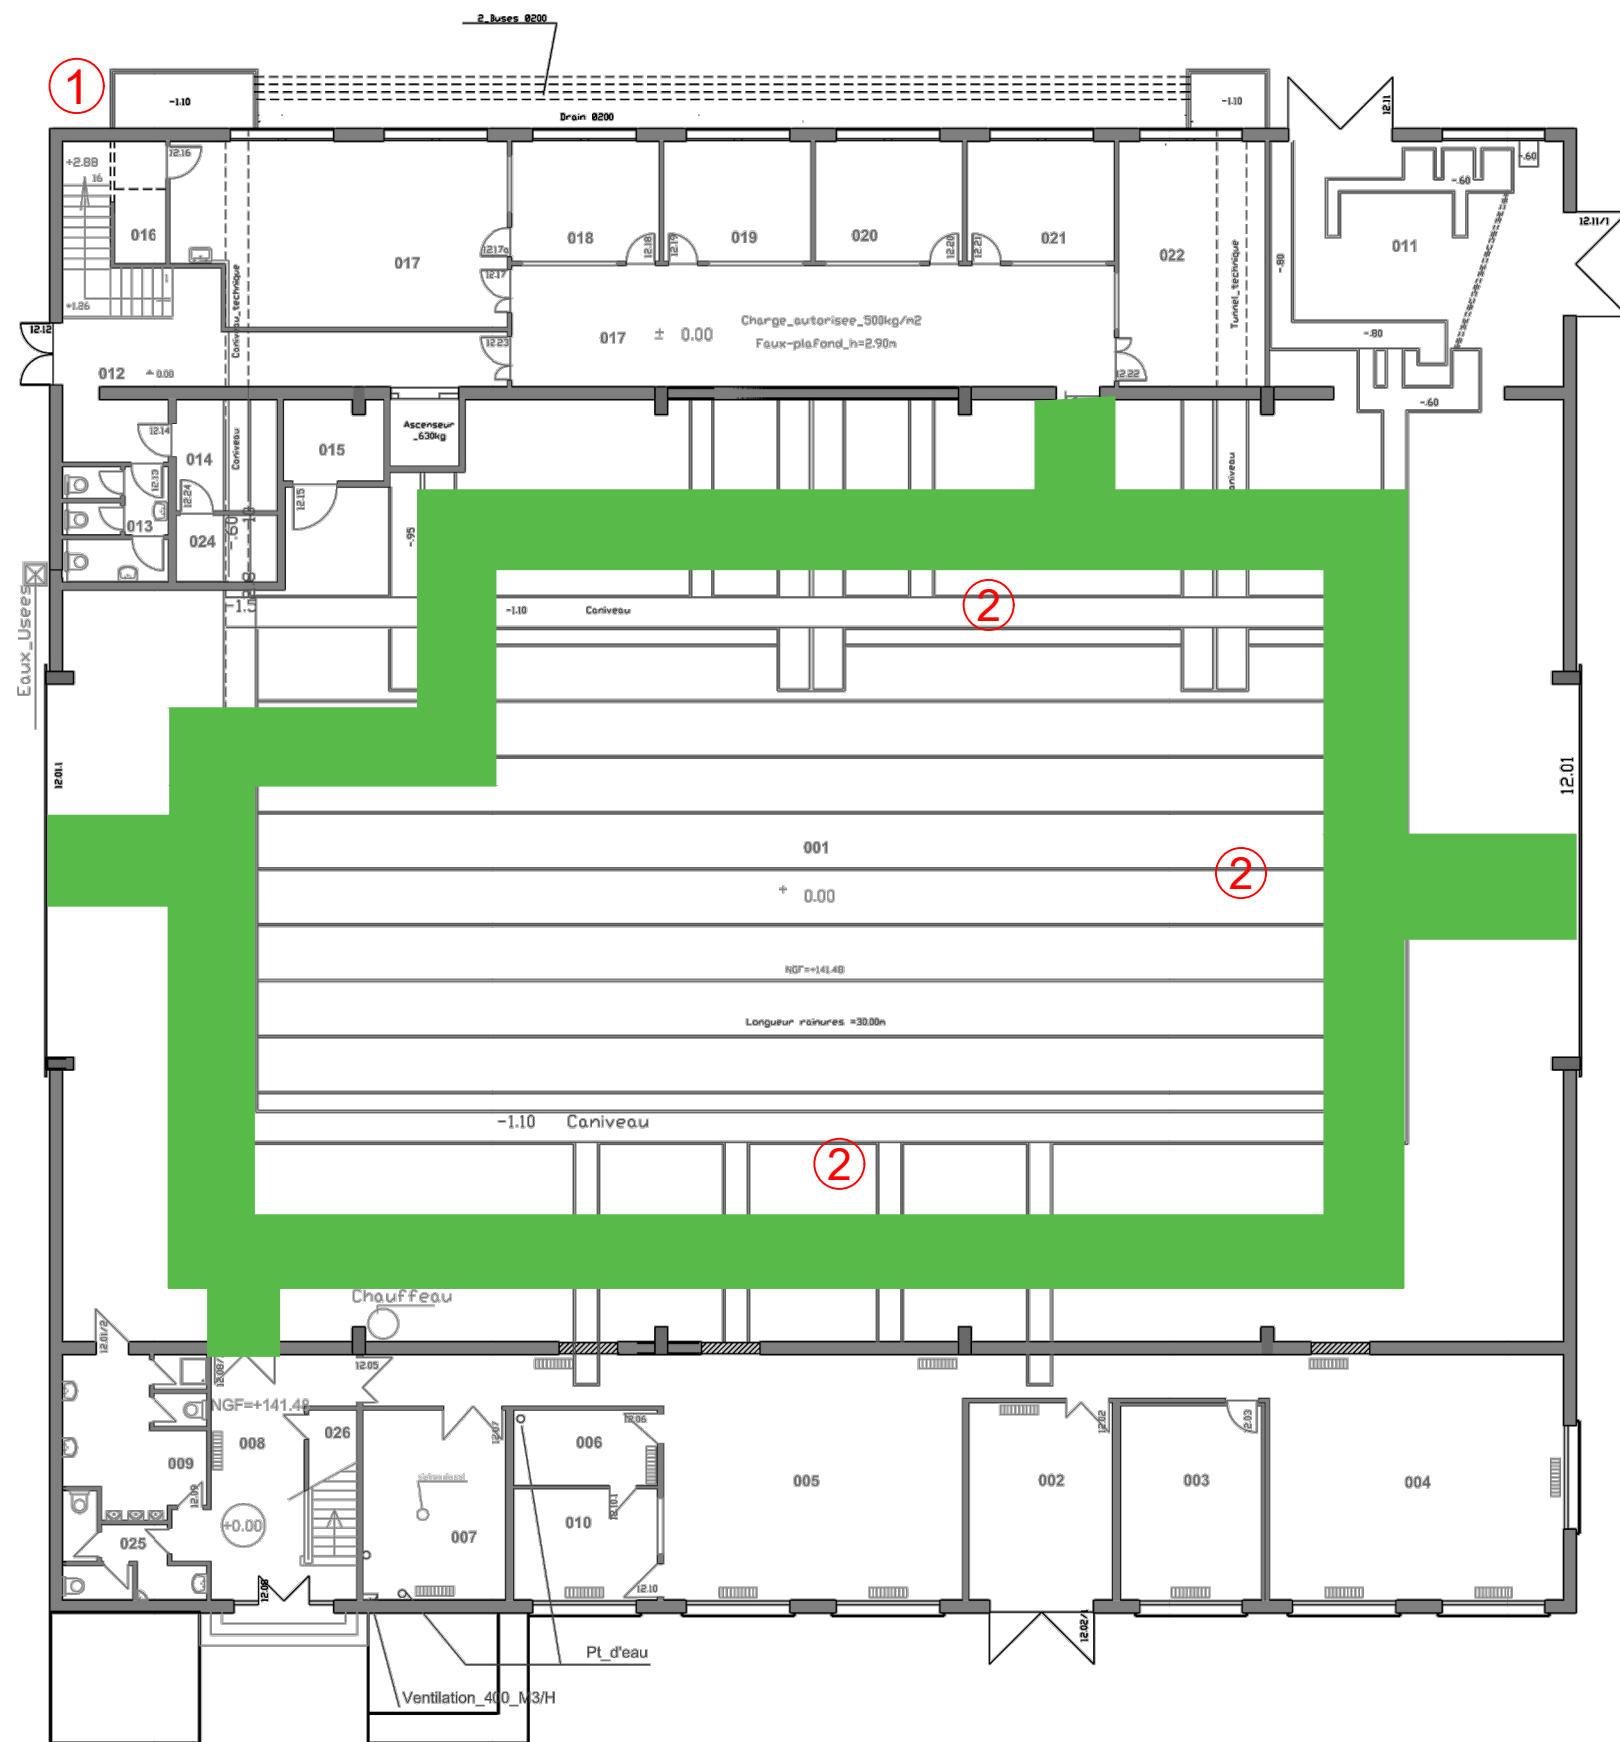

N°Etage	N°Local	Designation	Surface
00	001	HALL ESSAI	969 m <sup>2</sup>
	002	ATELIER RELUIRE	20 m <sup>2</sup>
	003	BUREAU	20 m <sup>2</sup>
	004	REPRODUCTION	52 m <sup>2</sup>
	005	SALLE INFOGRAPHIE	74 m <sup>2</sup>
	006	LOCAL DIVERS	8 m <sup>2</sup>
	007	LABORATOIRE	20 m <sup>2</sup>
	008	HALL	26 m <sup>2</sup>
	009	SANITAIRES	24 m <sup>2</sup>
	010	BUREAU	11 m <sup>2</sup>
	011	TRANSFO.	51 m <sup>2</sup>
	012	HALL	32 m <sup>2</sup>
	013	SANITAIRES	14 m <sup>2</sup>
	014	LOCAL ELECTRIQUE	8 m <sup>2</sup>
	015	MACHINERIE ASCENSEUR	9 m <sup>2</sup>
	016	STOCKAGE	5 m <sup>2</sup>
	017	ATELIER CABLAGE	43 m <sup>2</sup>
	018	BUREAU	13 m <sup>2</sup>
	019	BUREAU	13 m <sup>2</sup>
	020	BUREAU	13 m <sup>2</sup>
	021	BUREAU	13 m <sup>2</sup>
	022	INFORMATIQUE	26 m <sup>2</sup>
	023	LABORATOIRE	53 m <sup>2</sup>
	024	LOCAL TECHNIQUE	5 m <sup>2</sup>
			1522 m <sup>2</sup>
		S.H.O.D	2207 m <sup>2</sup>
		S.H.O.N	2026 m <sup>2</sup>
		S.U.T.I	2026 m <sup>2</sup>
		S.B.A.T	1617 m <sup>2</sup>

REV	OBSERVATIONS	DATE	DES	VER
A	Emission originale	Avril 2025	AFR	FBE
B	MAJ suite retour MOA	05/06/2025	FBE	FBE


REMISE A NIVEAU  
SECURITE INCENDIE DES  
BATIMENTS DU SITE

Bâtiment 12 DGA  
Niveau RDC



Code : 24-1047	
Ech : -	N° Plan : ELE01
Folio : 15	Indice : B



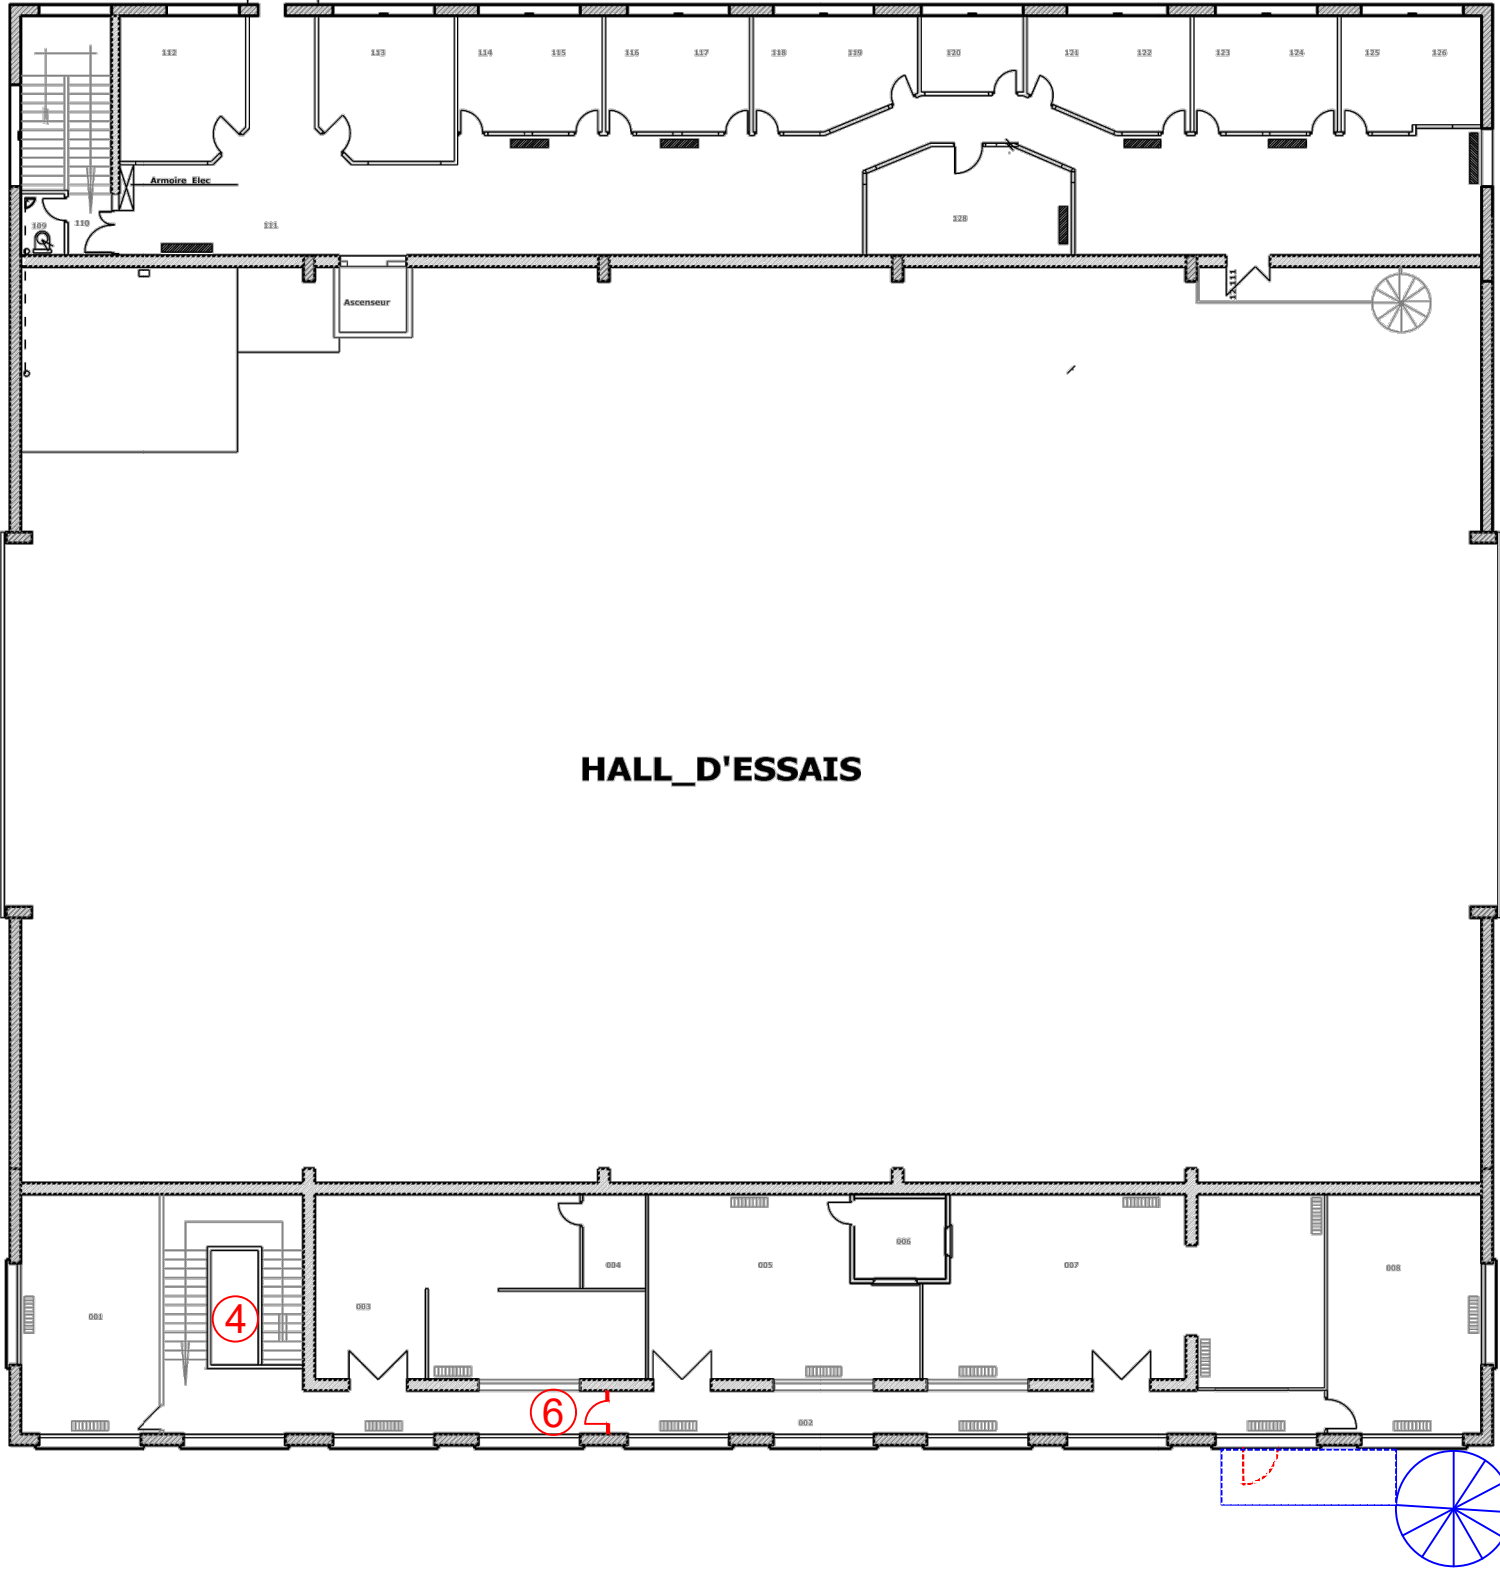

01	001	BUREAU	
	002	COULOIR	
	003	ATELIER REPRODUCTION	
	004	LABORATOIRE	
	005	LABORATOIRE	
	006	ARCHIVES VIDEO	
	007	BUREAU	
	008	SANITAIRES	
	009	ESCALIERS	
	010	COULOIR	
	011	BUREAU	
	012	BUREAU	
	013	BUREAU	
	014	BUREAU	
	015	BUREAU	
	016	BUREAU	
	017	BUREAU	
	018	BUREAU	
	019	BUREAU	
	020	BUREAU	
	021	BUREAU	
	022	BUREAU	
		S.H.O.D	
		S.H.O.N	
		S.U.T.I	
		S.B.A.T	

REV	OBSERVATIONS	DATE	DES	VER
A	Emission originale	Avril 2025	AFR	FBE
B	MAJ suite retour MOA	05/06/2025	FBE	FBE

REMISE A NIVEAU  
SECURITE INCENDIE DES  
BATIMENTS DU SITE

Bâtiment 12 DGA  
Niveau R+1



Code :	24-1047
Ech :	-
N° Plan :	ELE01
Folio :	16
Indice :	B



USID TOULOUSE

Dessiné par :  
Cecile RIMBERT

Chef de l'USID de Toulouse  
IC2 Bertrand FORTEMPS

HAUTE GARONNE  
BALMA

DGA TA - SITE DE BALMA  
STRUCTURE AVION 8120

**PLAN DU REFERENTIEL**

NIVEAU  
1er NIVEAU



Secrétariat général pour l'administration


Chorus Imm.:  
159349

Chorus Comp.:  
247442

Nom de la fiche :  
310555048Y\_0018\_N\_01\_ATL

Date création : 25/06/2013

Date indice :

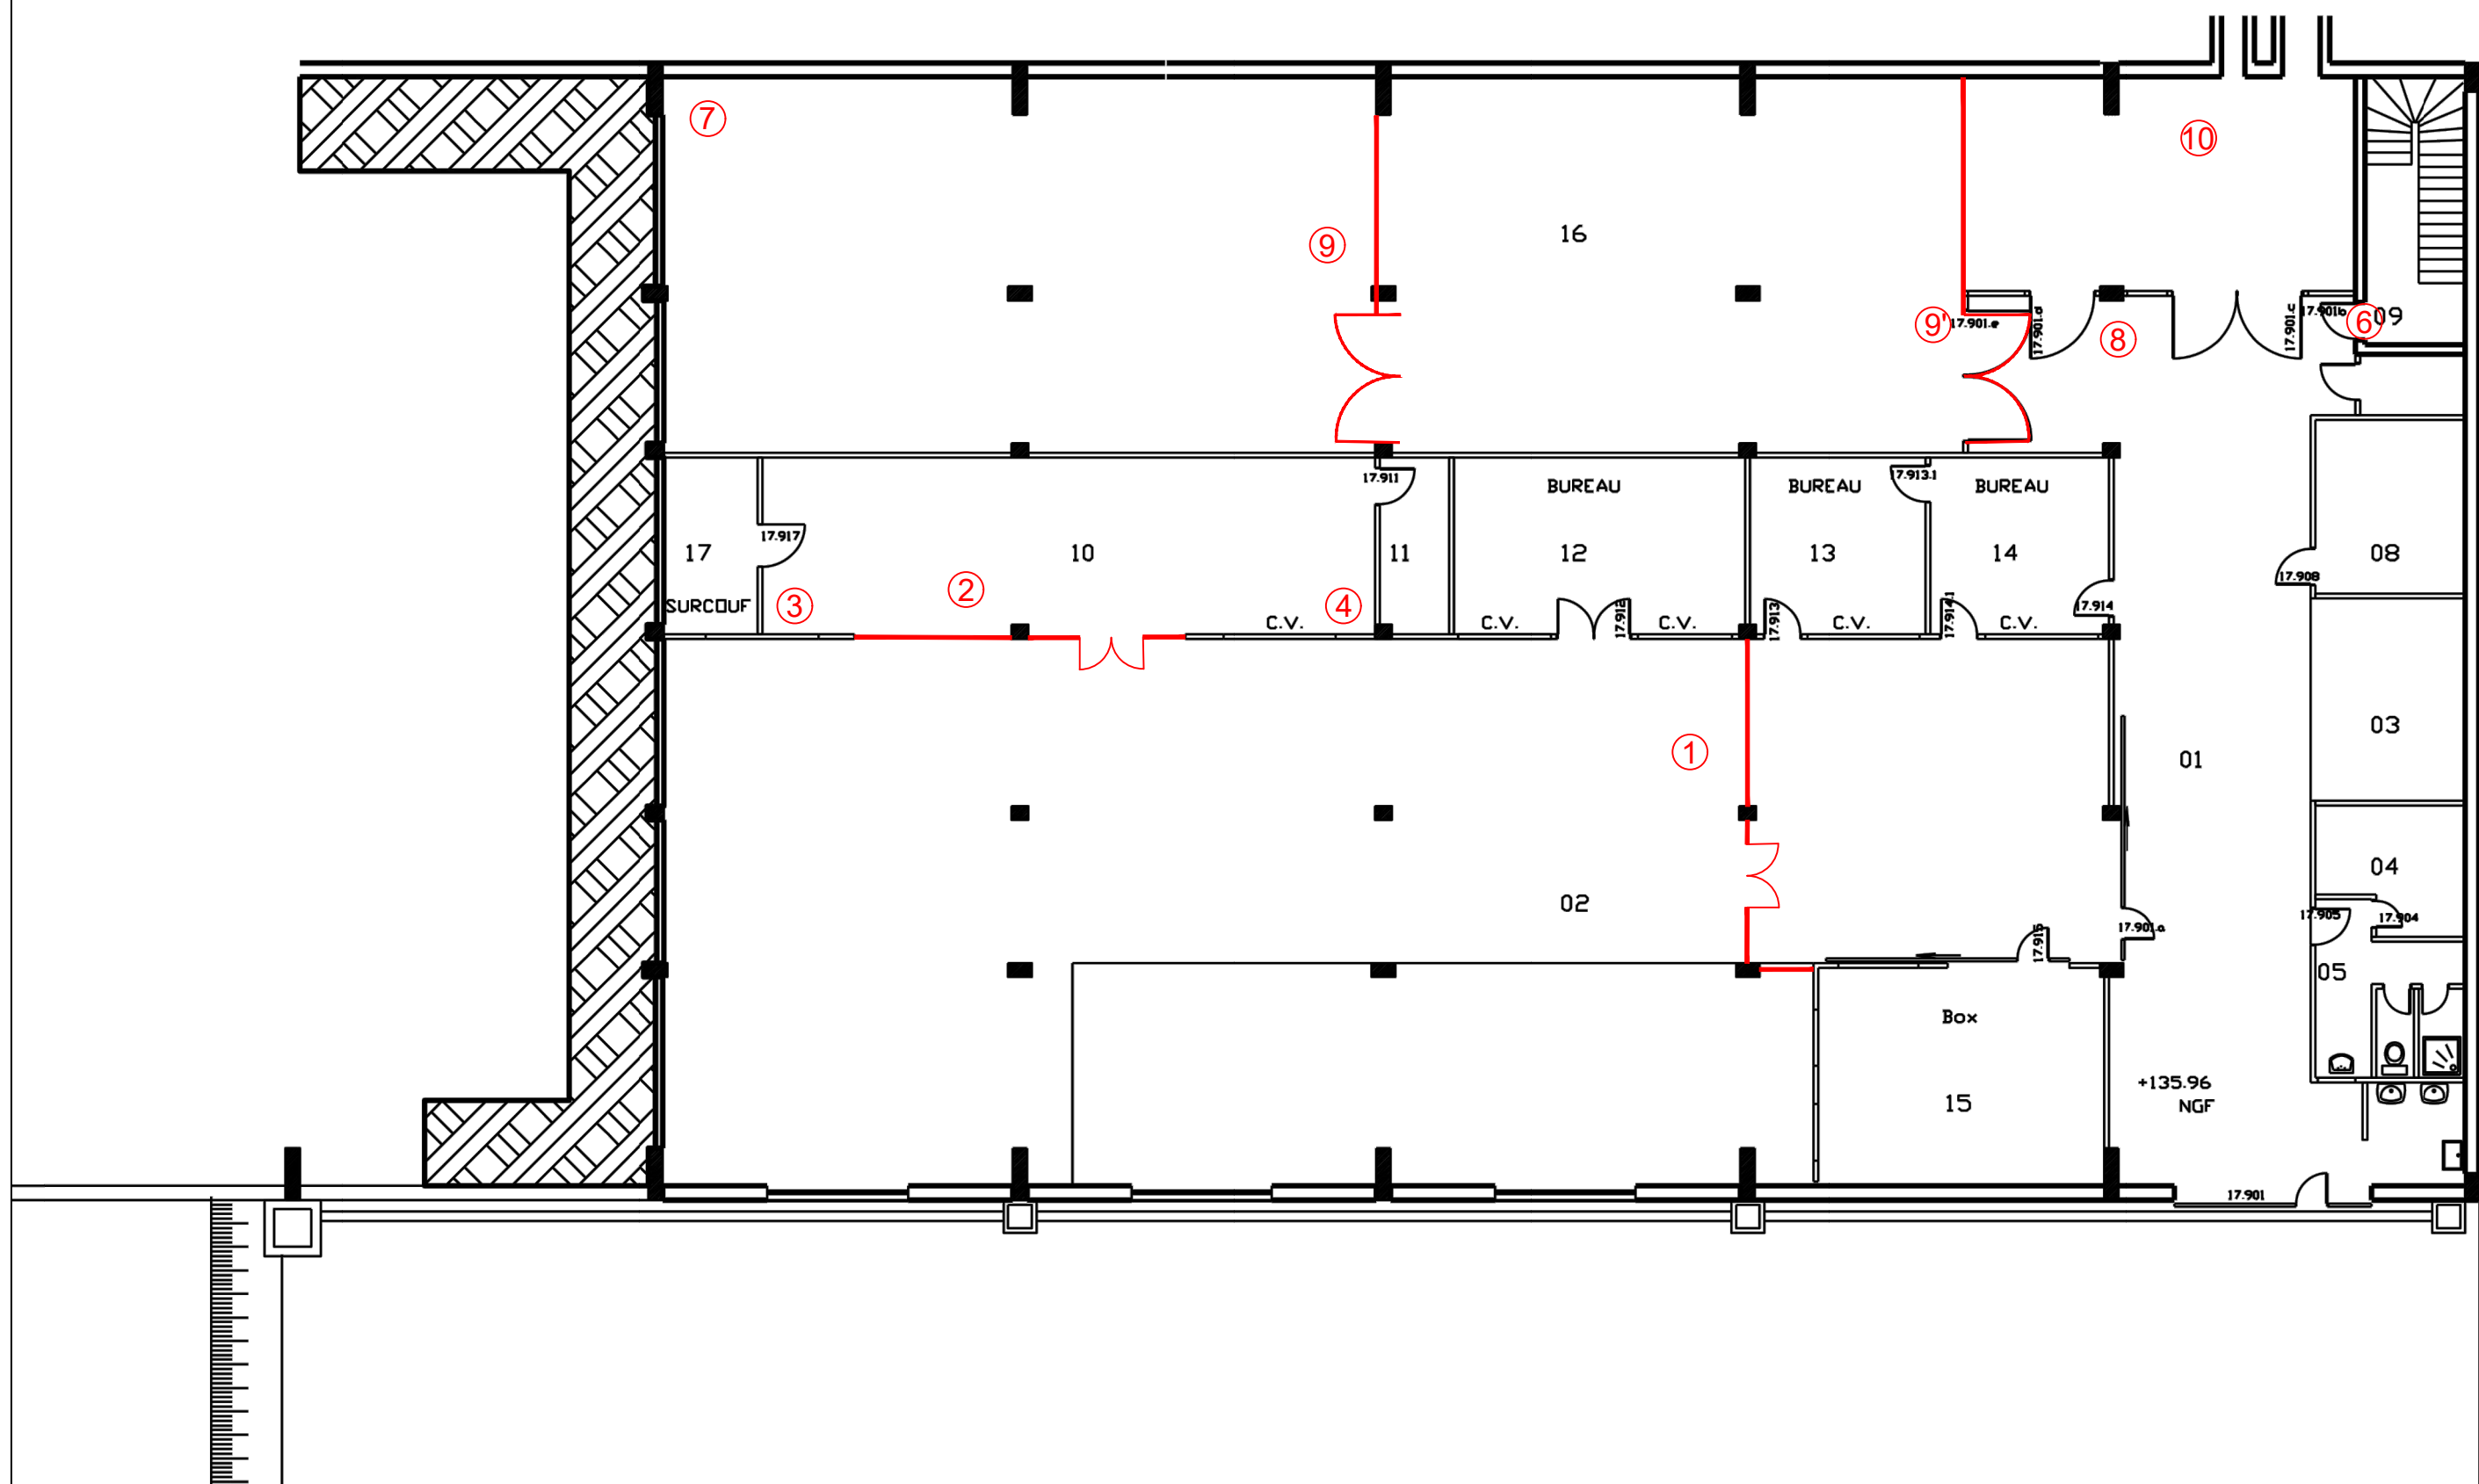


REV	OBSERVATIONS	DATE	DES	VER
A	Emission originale	Avril 2025	AFR	FBE
B	MAJ suite retour MOA	05/06/2025	FBE	FBE

REMISE A NIVEAU  
SECURITE INCENDIE DES  
BATIMENTS DU SITE

Bâtiment 17 DGA  
Niveau R-1



Code :	24-1047
Ech :	-
Folio :	17
N° Plan :	ELE01
Indice :	B

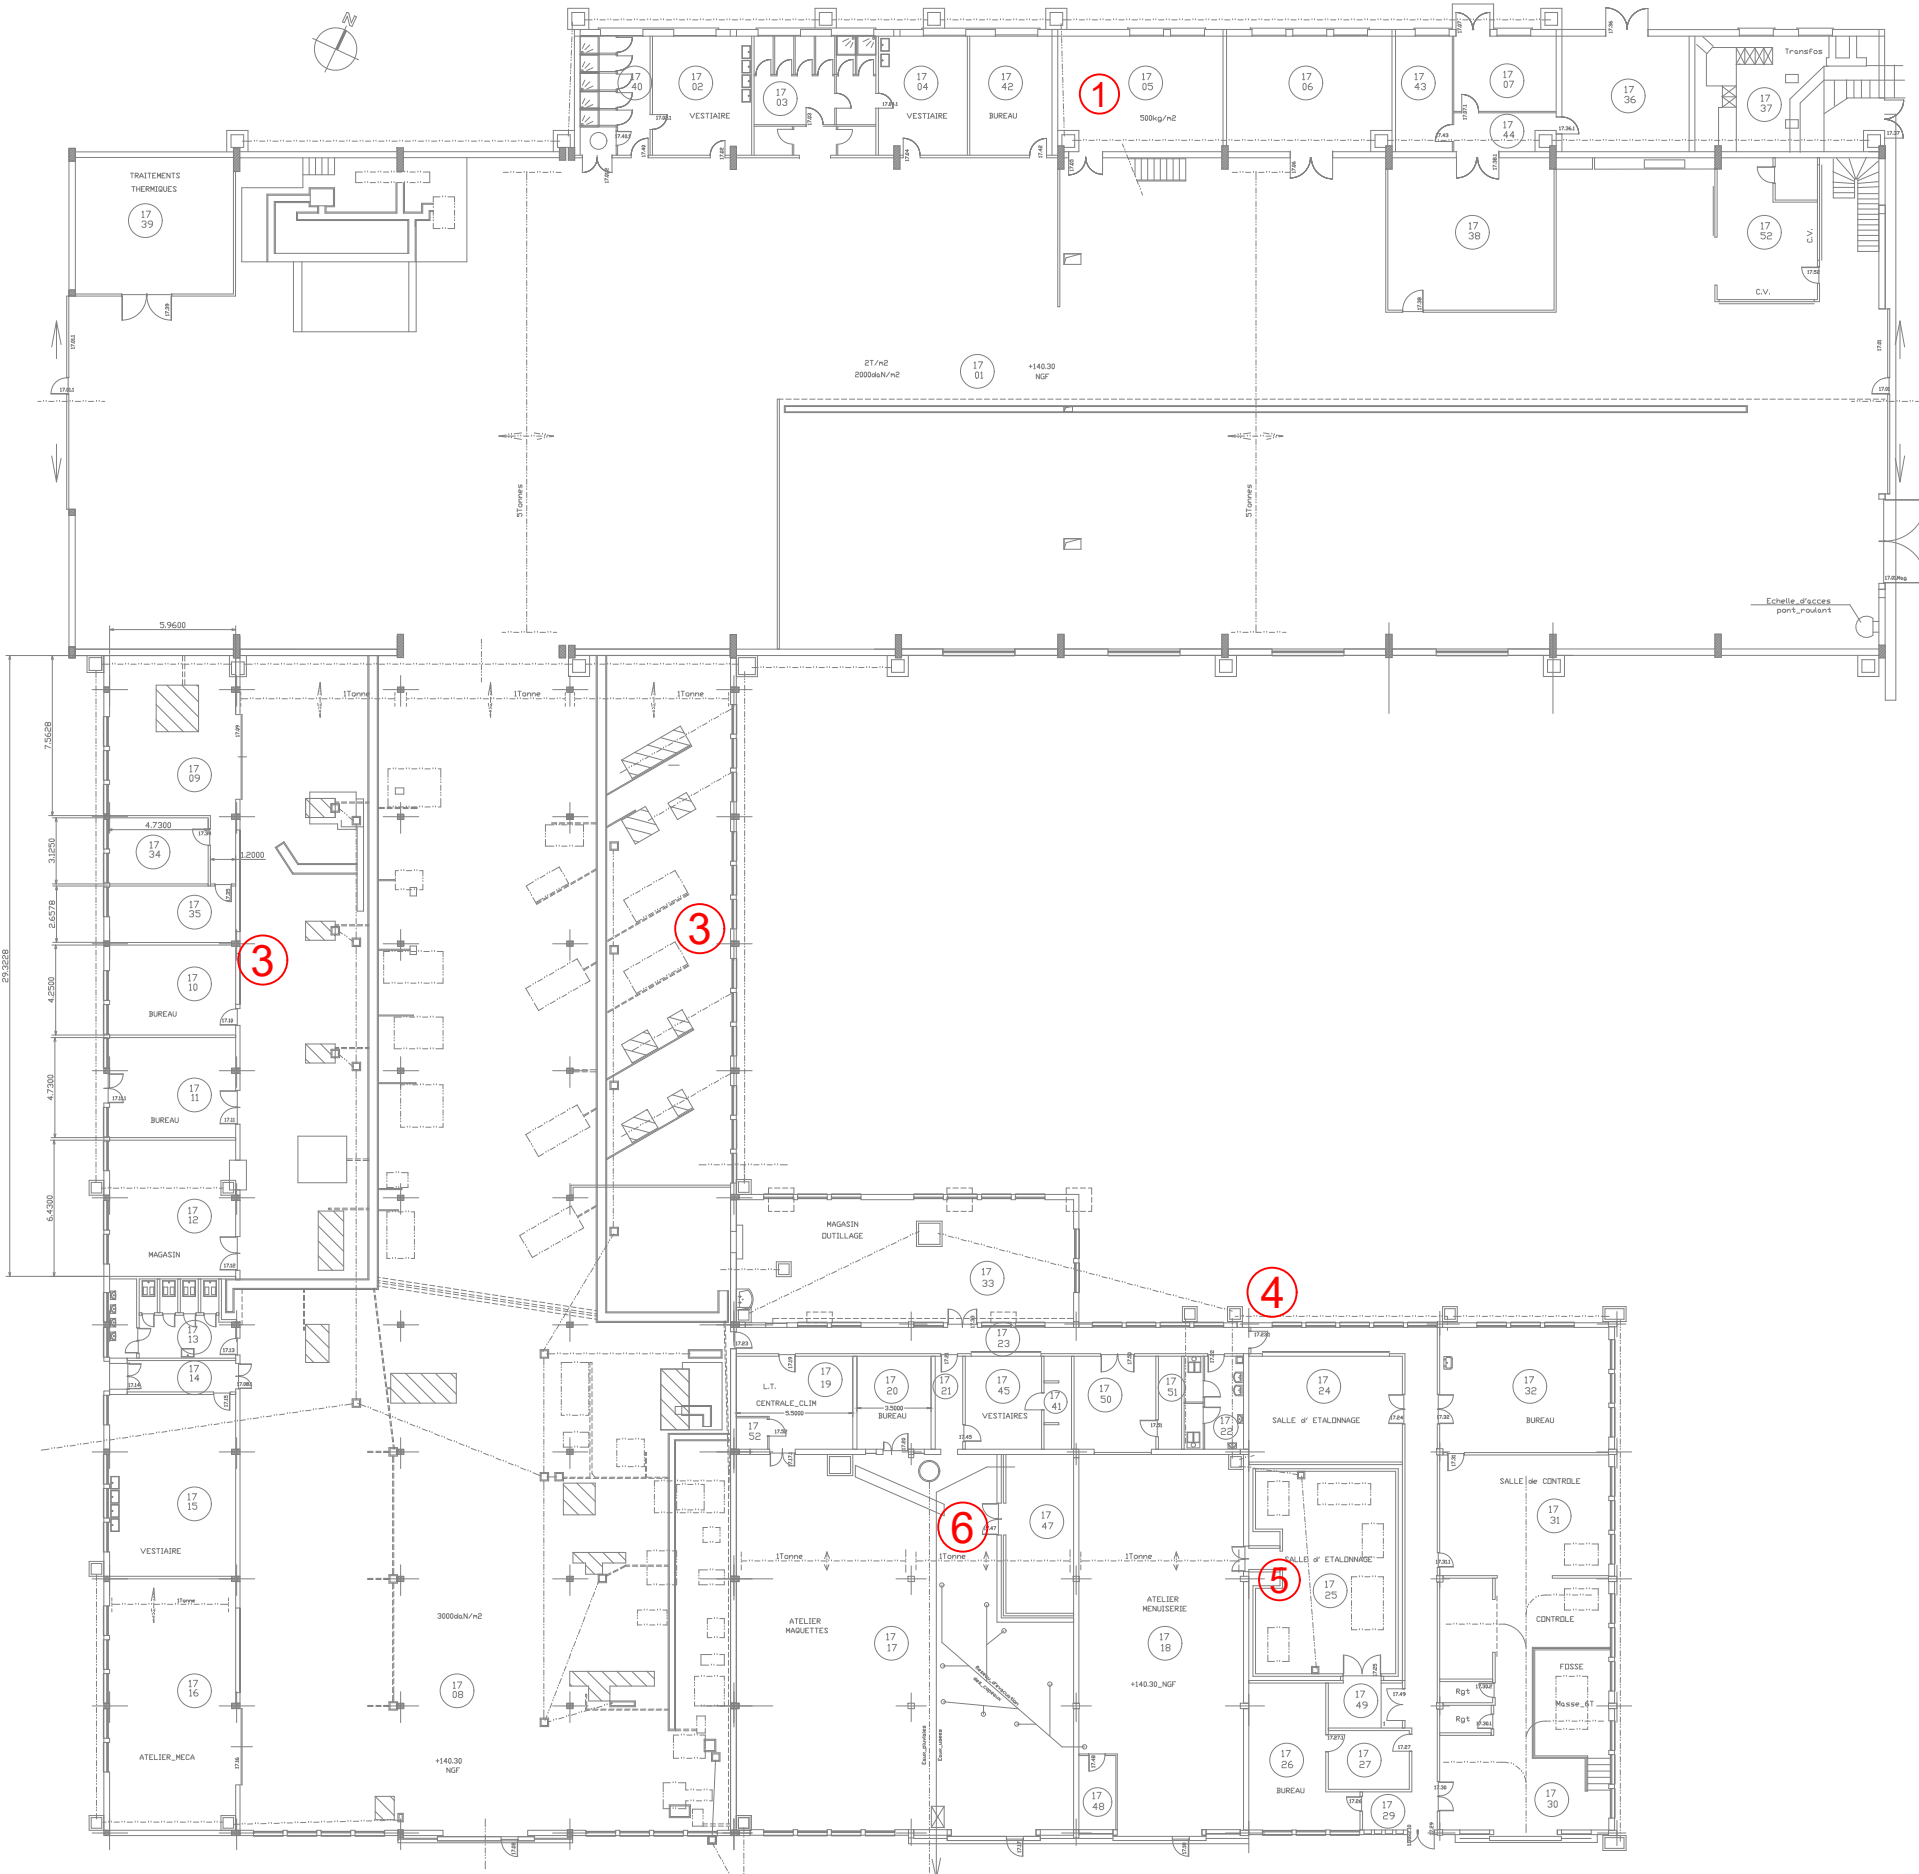

REV	OBSERVATIONS	DATE	DES	VER
A	Emission originale	Avril 2025	AFR	FBE

REMISE A NIVEAU

SECURITE INCENDIE DES

BATIMENTS DU SITE


Bâtiment 17 DGA

Niveau RDC



Code : 24-1047	
Ech : -	N° Plan : ELE01
Folio : 18	Indice : B

SOUS-SOL

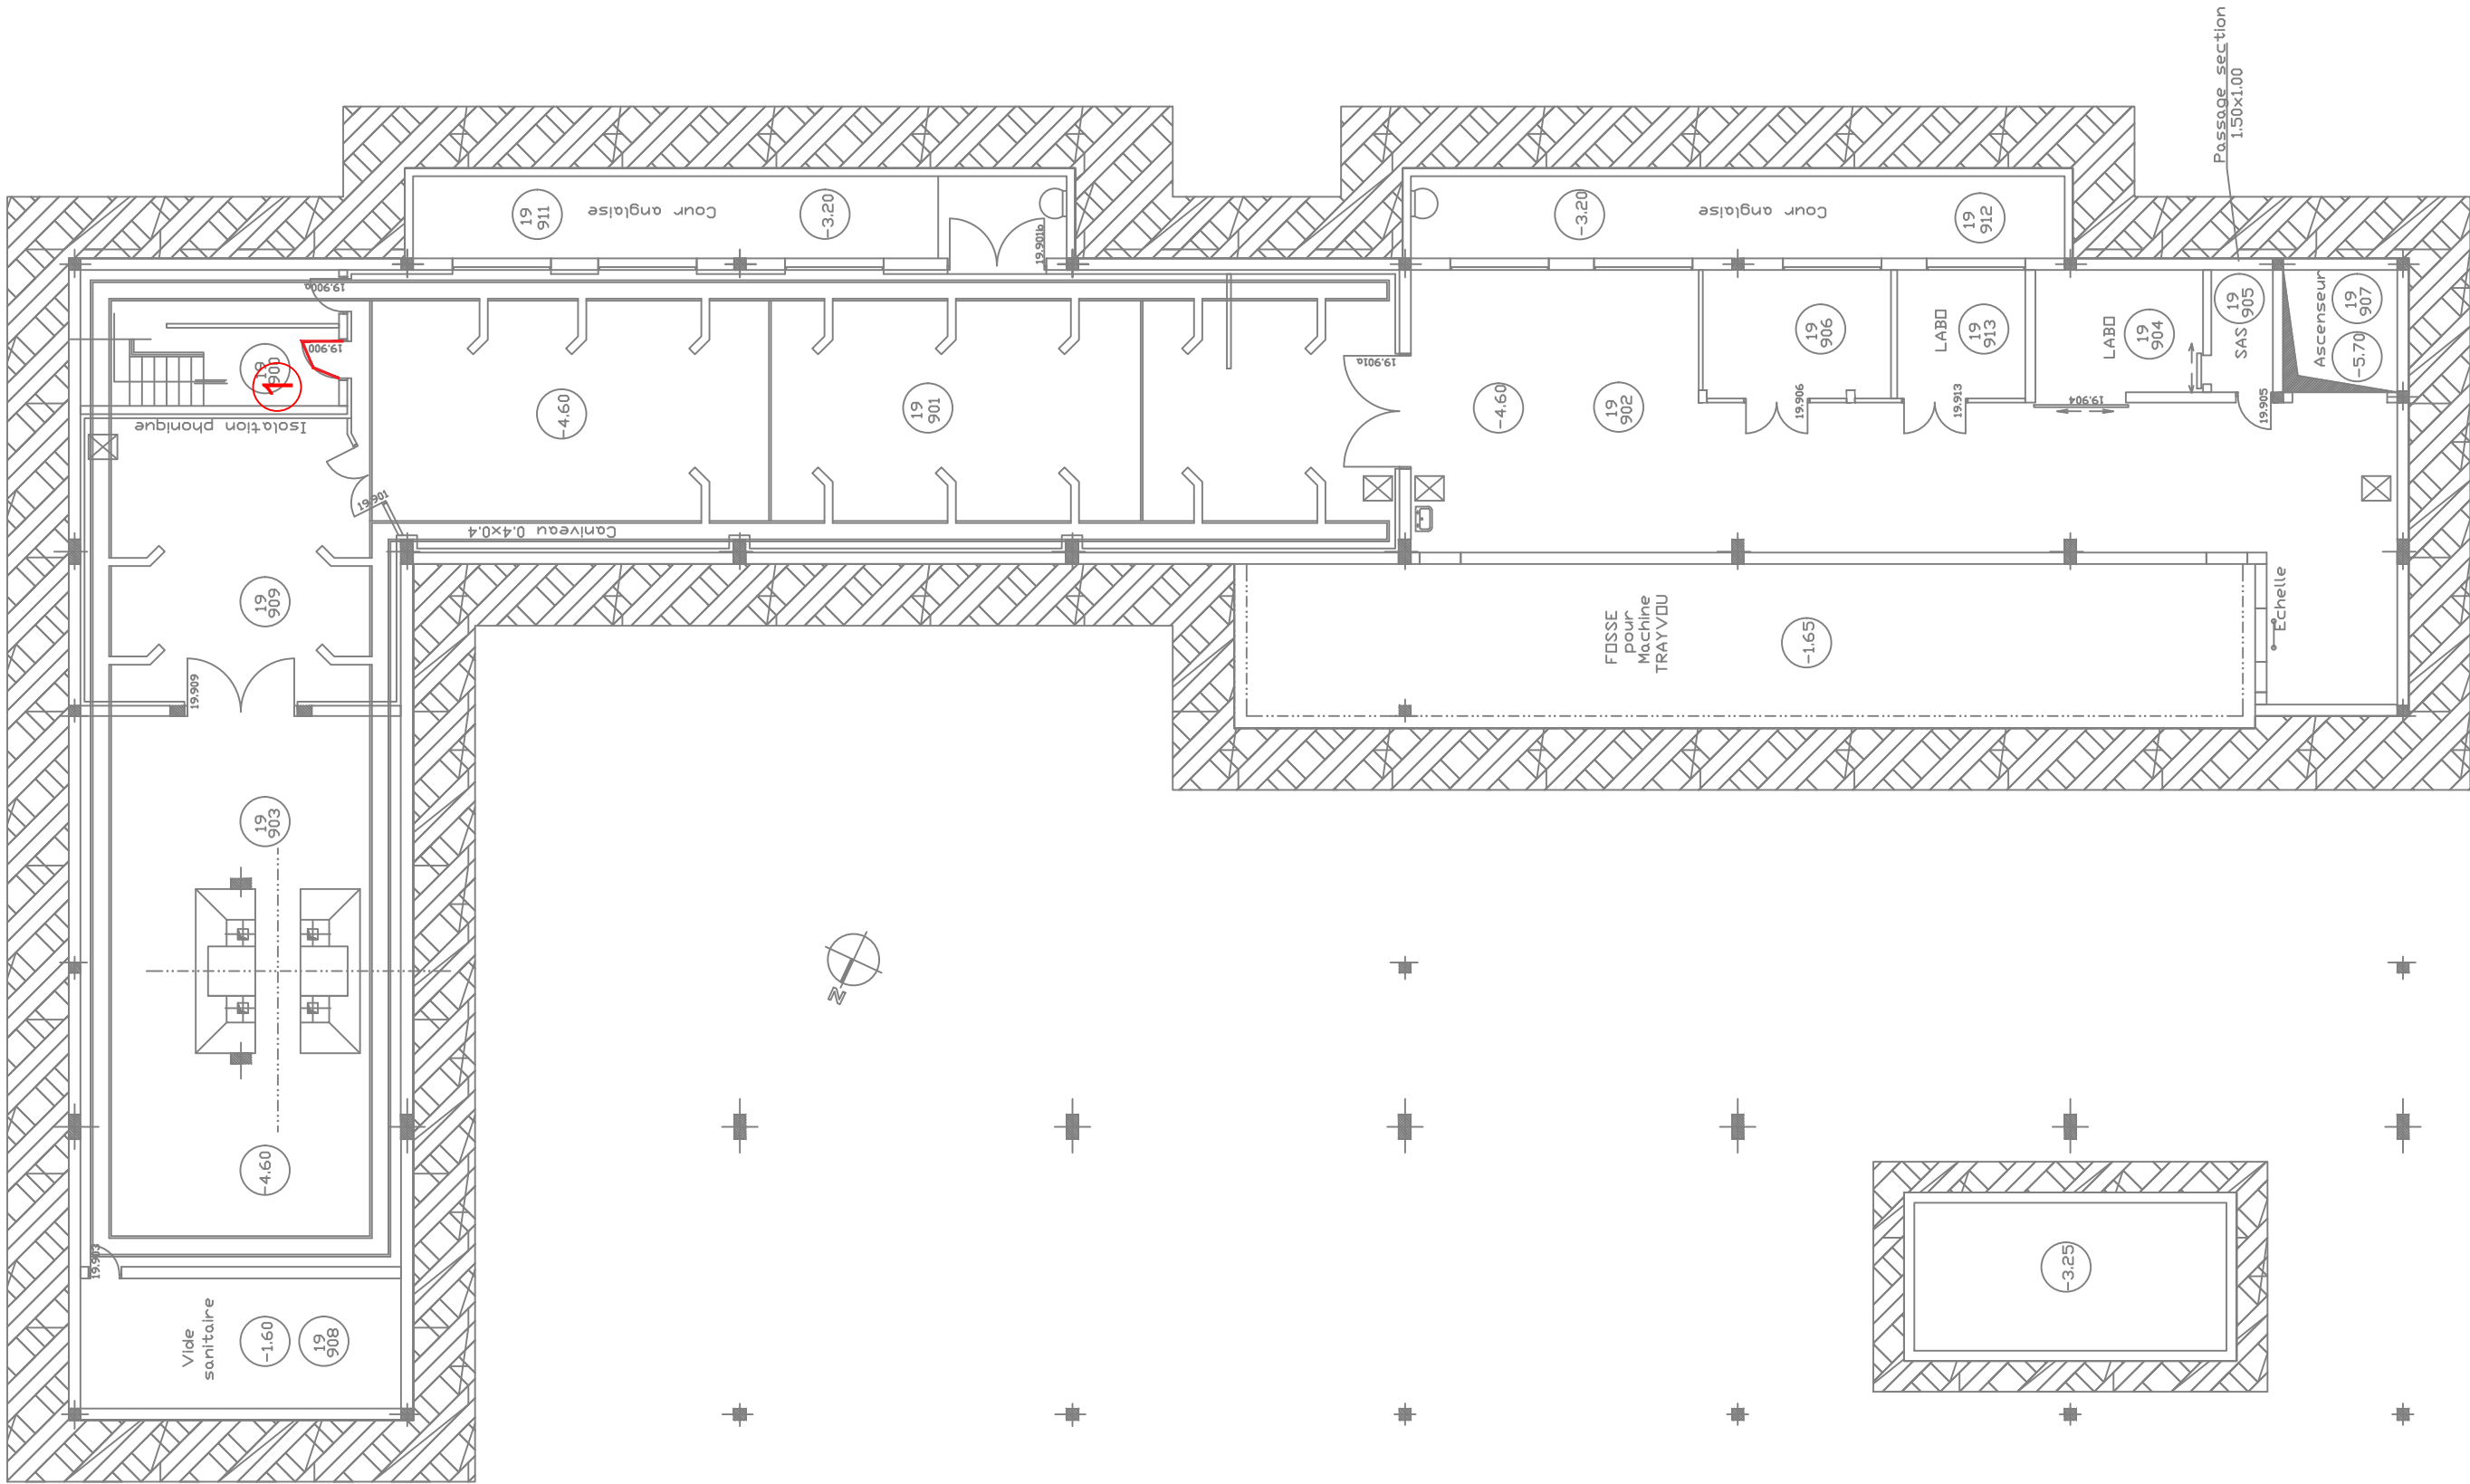


REV	OBSERVATIONS	DATE	DES	VER
A	Emission originale	Avril 2025	AFR	FBE
B	MAJ suite retour MOA	05/06/2025	FBE	FBE

REMISE A NIVEAU  
SECURITE INCENDIE DES  
BATIMENTS DU SITE

Bâtiment 19 DGA  
Niveau N-1



Code :	24-1047
Ech :	-
Folio :	19
N° Plan :	ELE01
Indice :	B

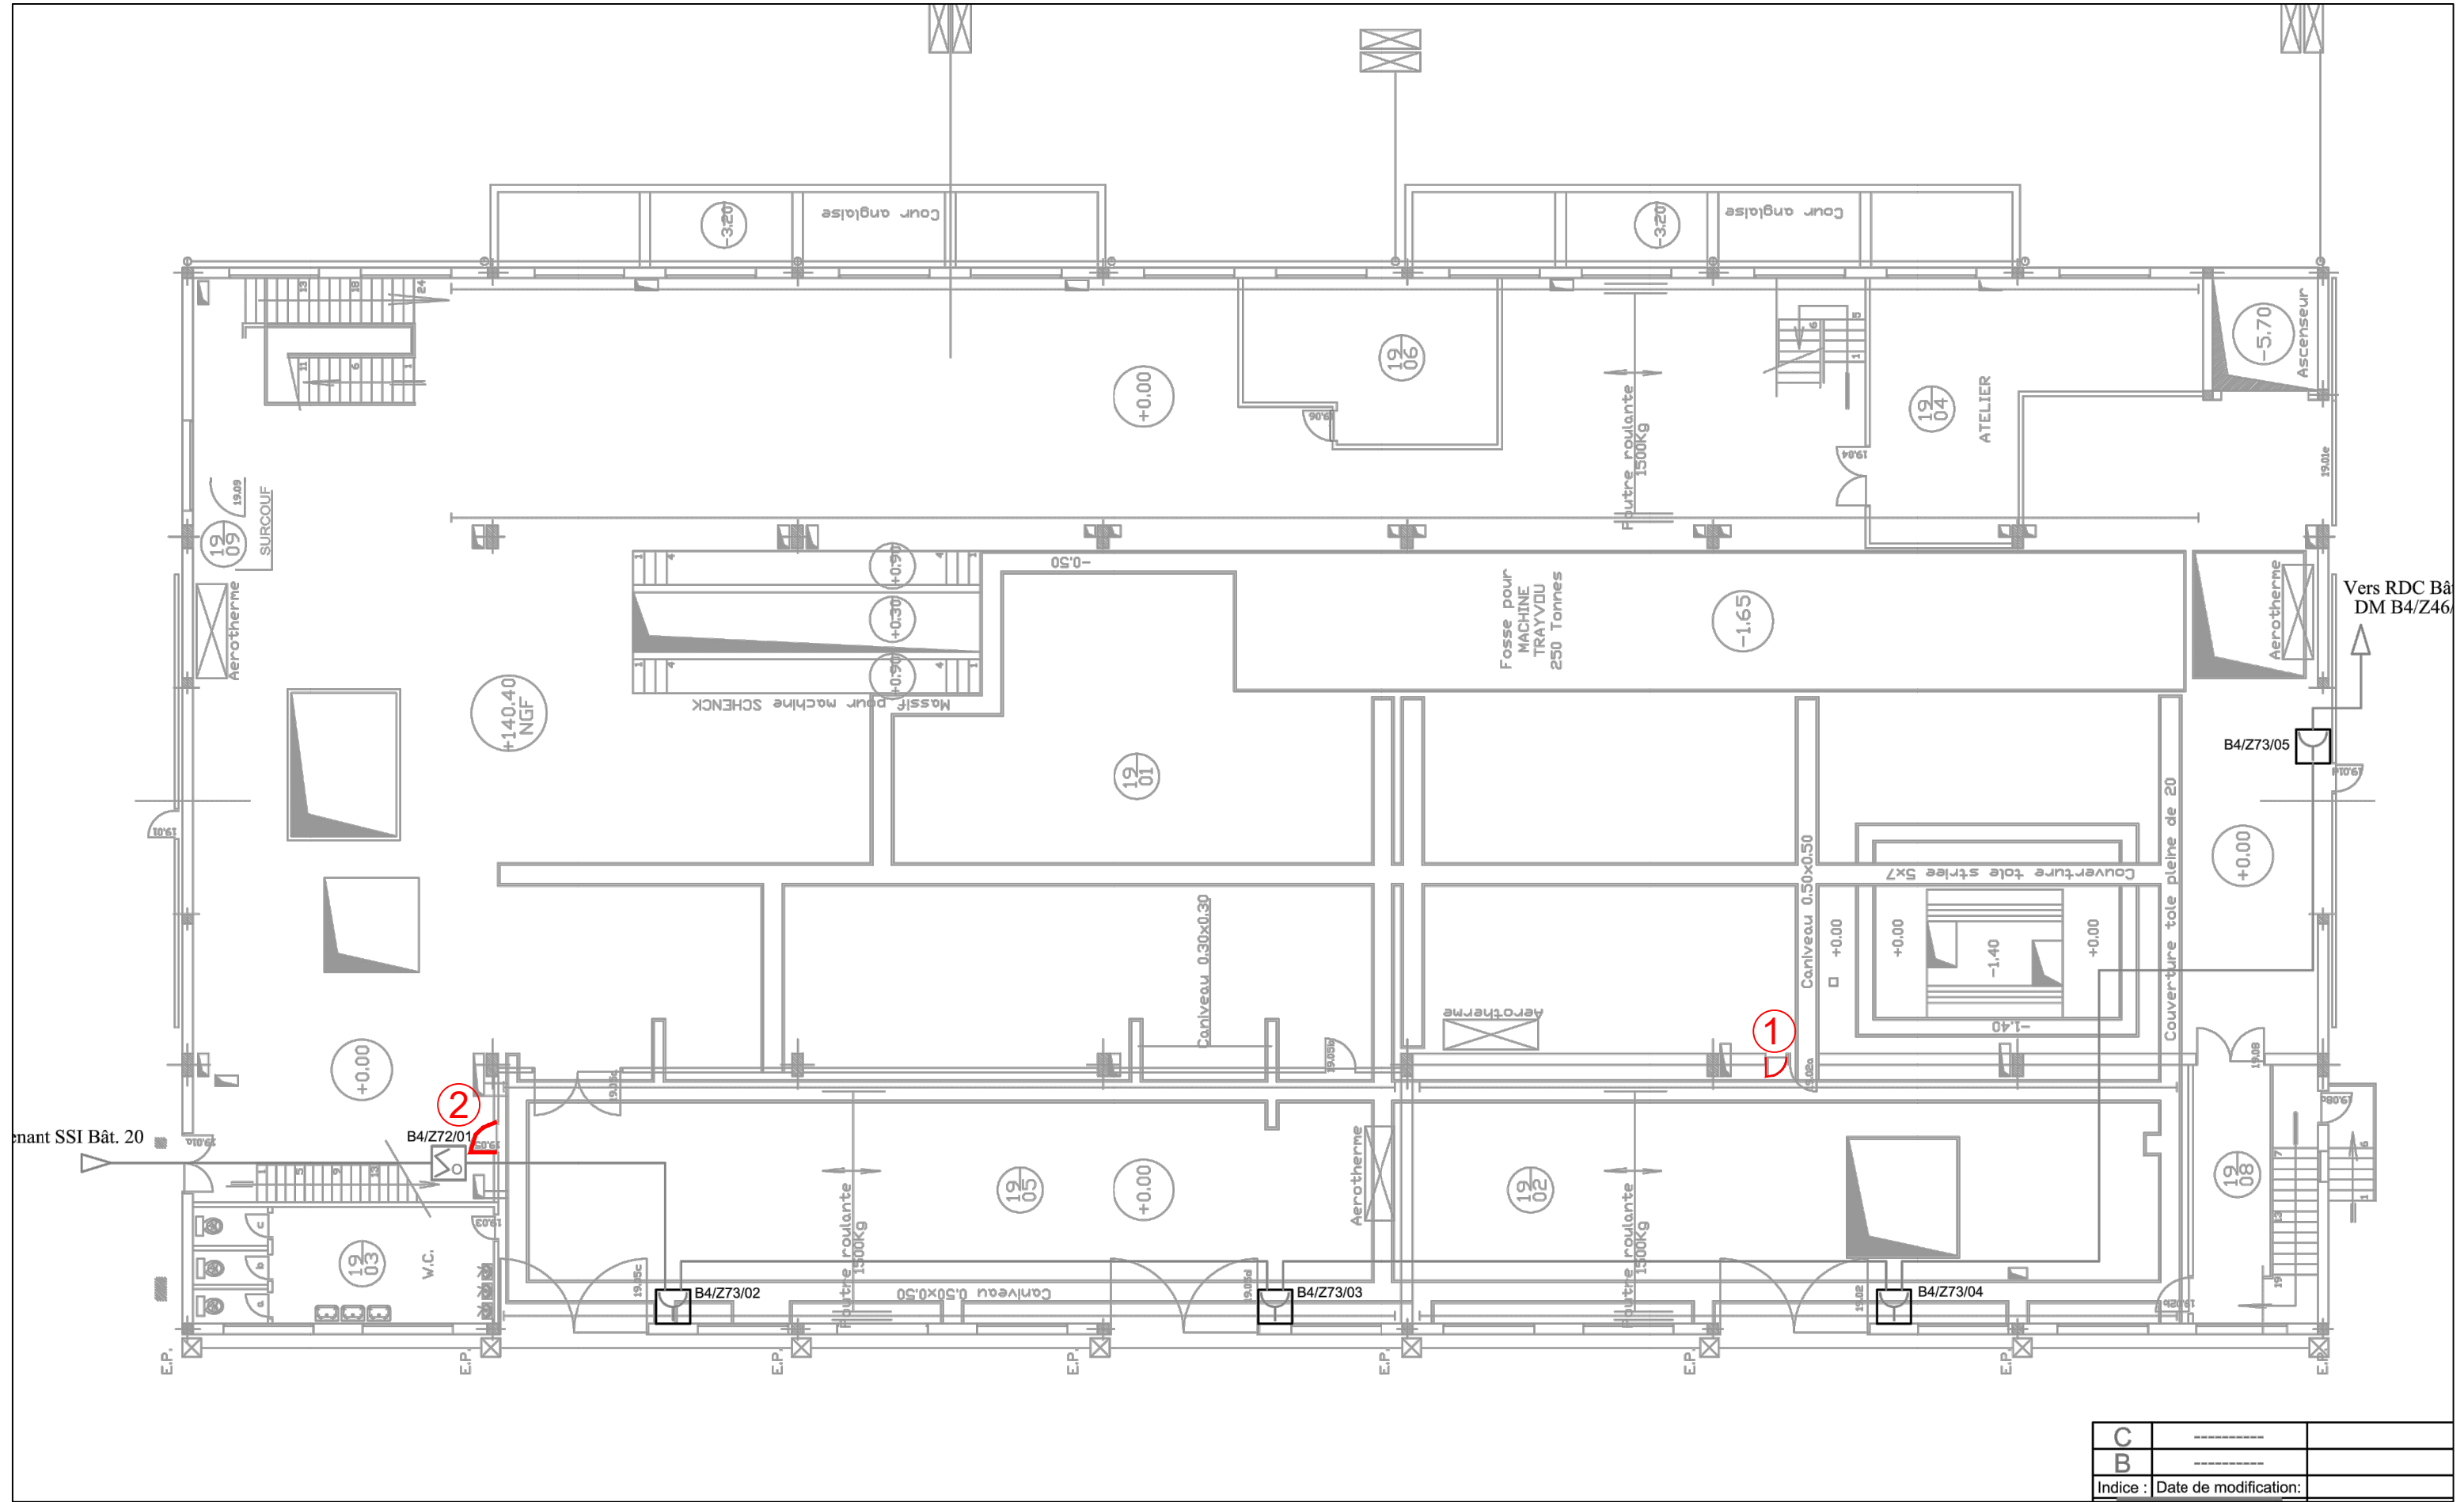

REV	OBSERVATIONS	DATE	DES	VER
A	Emission originale	Avril 2025	AFR	FBE
B	MAJ suite retour MOA	05/06/2025	FBE	FBE

REMISE A NIVEAU  
SECURITE INCENDIE DES  
BATIMENTS DU SITE

Bâtiment 19 DGA  
Niveau RDC



Code :	24-1047
Ech :	-
N° Plan :	ELE01
Folio :	20
Indice :	B