



EXISTANT

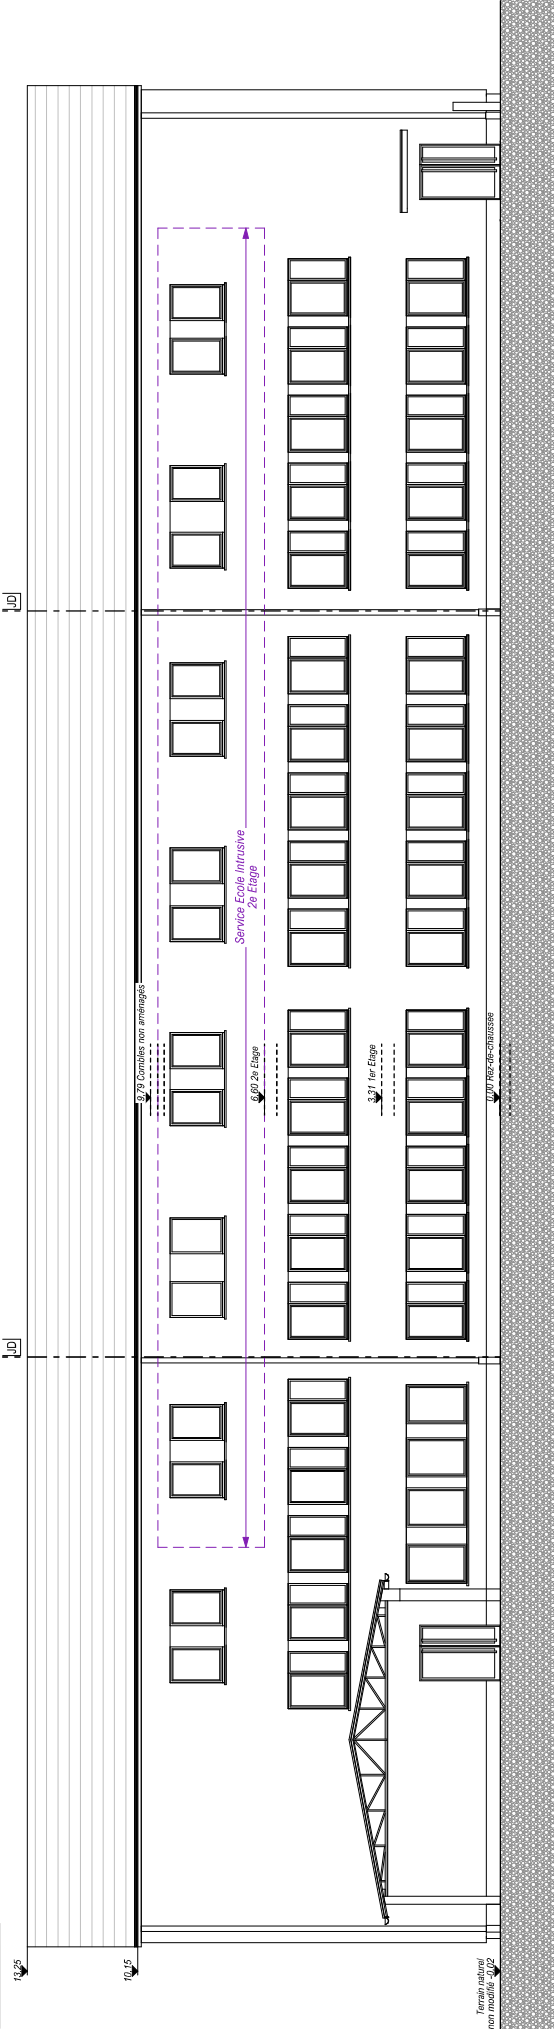

PROJET

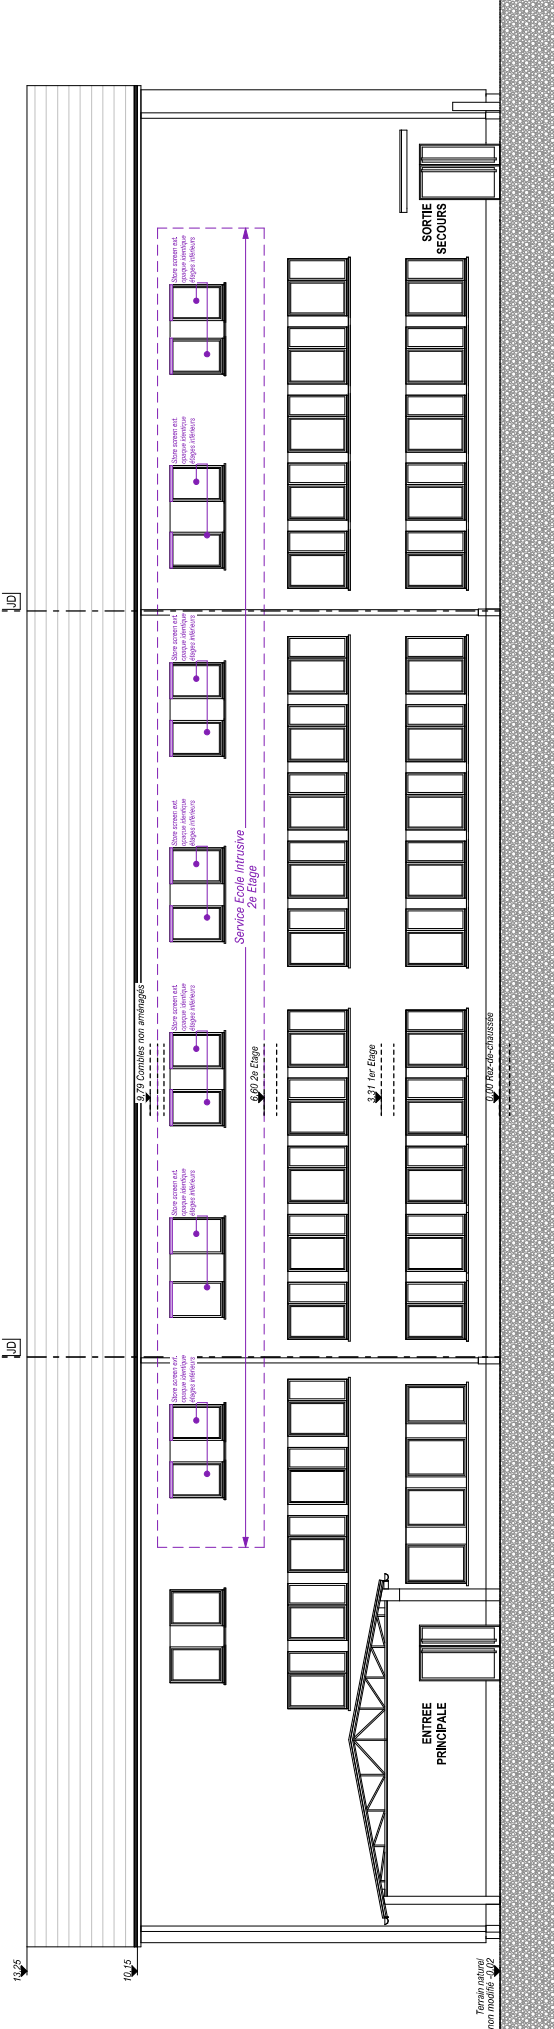

Légende :

- Service de l'Ecole Inclusive
- Ajout de stores screen extérieurs, caisson apparent teinte identique aux menuiseries extérieures (gris anthracite), toile aspect et teinte identique à ceux des niveaux intérieurs

Implantation de services académiques dans les locaux de l'INSPE COLMAR

Adresse du projet : 12 rue de Messimy 68000 COLMAR

Date : 19/12/2024

Dossier :

DP04

FACADE SUD PROJET

Ech : 1:150

DECLARATION PREALABLE

Maître d'ouvrage :
RECTORAT DE STRASBOURG
6 rue de la Toussaint 67000 STRASBOURG

Nota : Ce plan reste la propriété intellectuelle de l'architecte et est protégé par le droit d'auteur. Il ne peut être reproduit, copié ou communiqué à un tiers sans autorisation écrite de l'architecte. Par ailleurs, il ne peut en aucun cas être utilisé ou considéré comme un plan d'exécution des ouvrages.

ARCHI Sweet

9, impasse de la Valériane 68150 RIEBAUVILLE
06.16.39.25.38 - archisweet@orange.fr