


DRAC

ZAC de Comboire

Centre d'Entretien et d'Intervention de Comboire
31 Rue de Comboire,
38130 ECHIROLLES

Parcelle 000 BA 155 - 20 038m²

Centre d'Entretien et d'Intervention

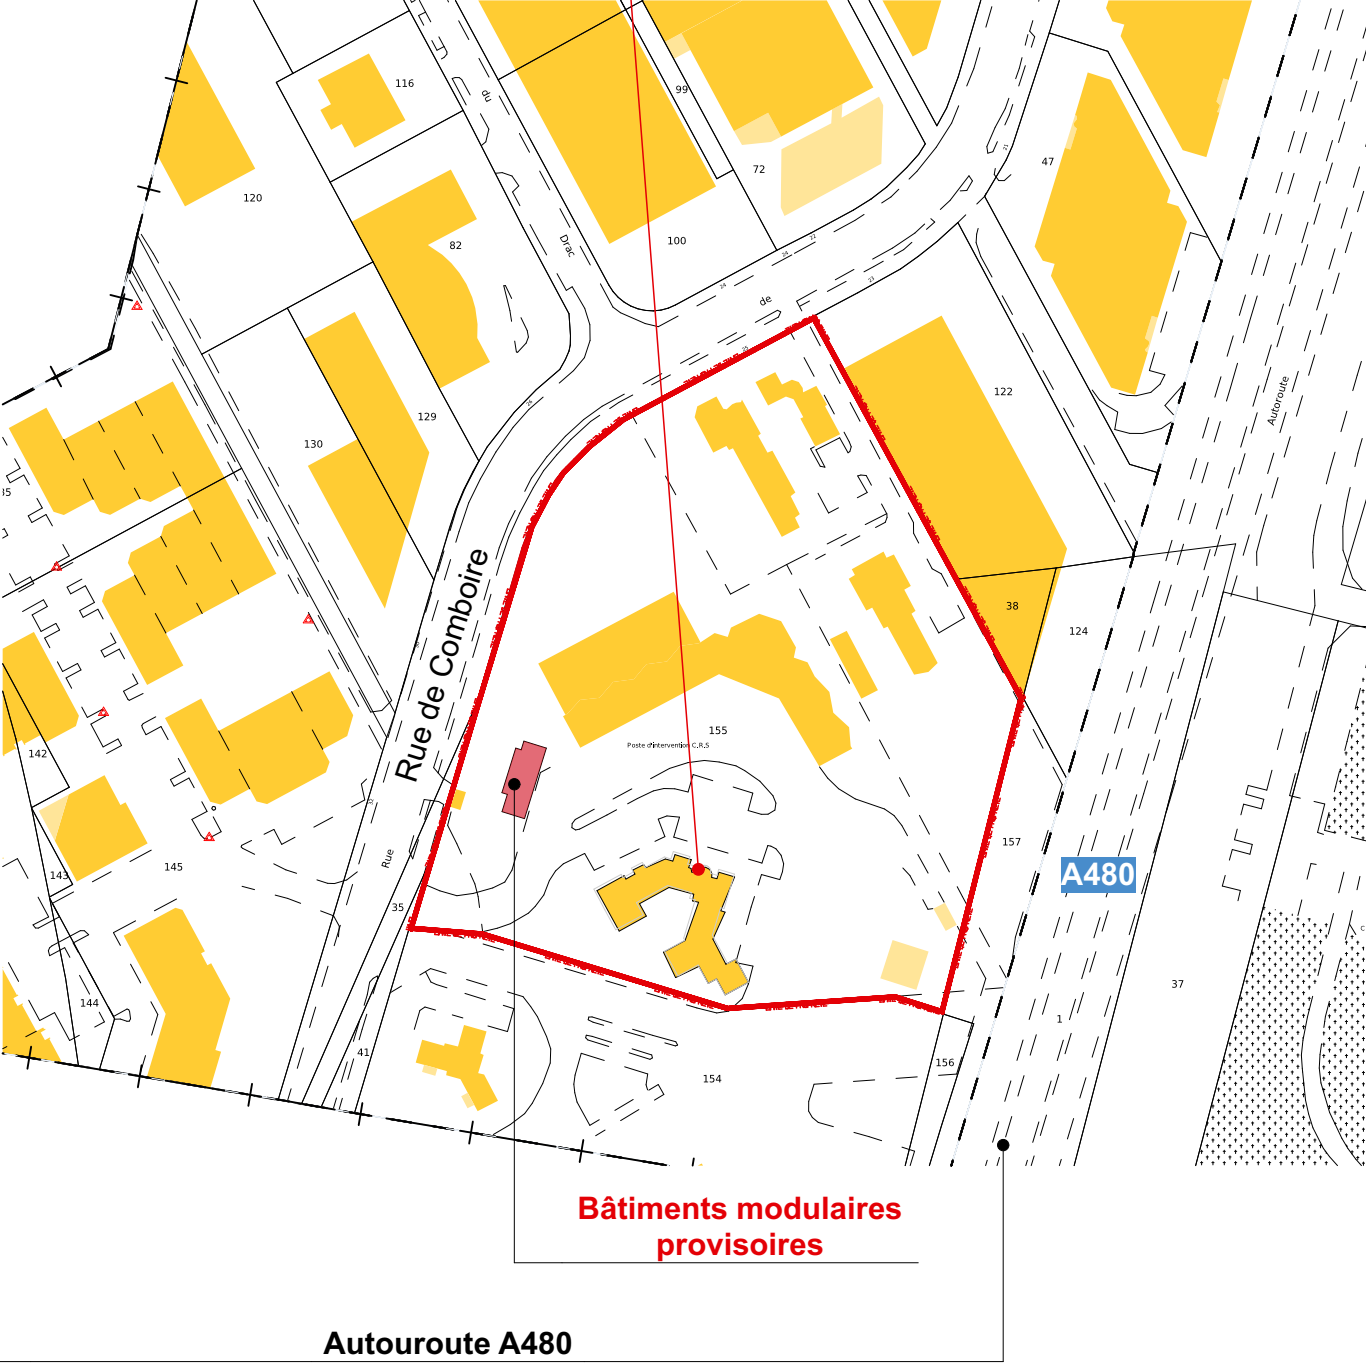


Hangars existants

Bâtiment de bureaux existant

Aménagement provisoire pendant la durée des travaux

Bungalows 6,21 x 2,44m pour environ 15m² (+1 étage identique)


Plots béton pour protection des bungalows/agents vis à vis des engins

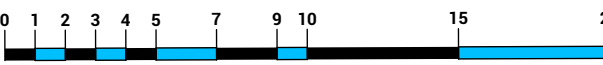

Direction Interdépartementale des Routes Centre-Est

Réhabilitation du Centre d'Entretien et d'Intervention de Comboire, à Echirolles (38)

23047

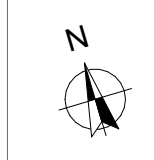


Altitude :
+/-0,00
= +231,00

DPC
PC.2.1
Plan de masse


V.1
Indice d
06/06/2025
Ech. 1:250

* Plan dessiné par Chloé BOUILLET & Validé par Nathalie VOISINE


Ind	Mises à jour	Date
a	Première émission de la DP	22/01/2025
b	Compléments graphiques	29/01/2025
c	Mise à jour légende de façade	02/06/2025
d	Ajout de cotations sur le plan masse	06/06/2025

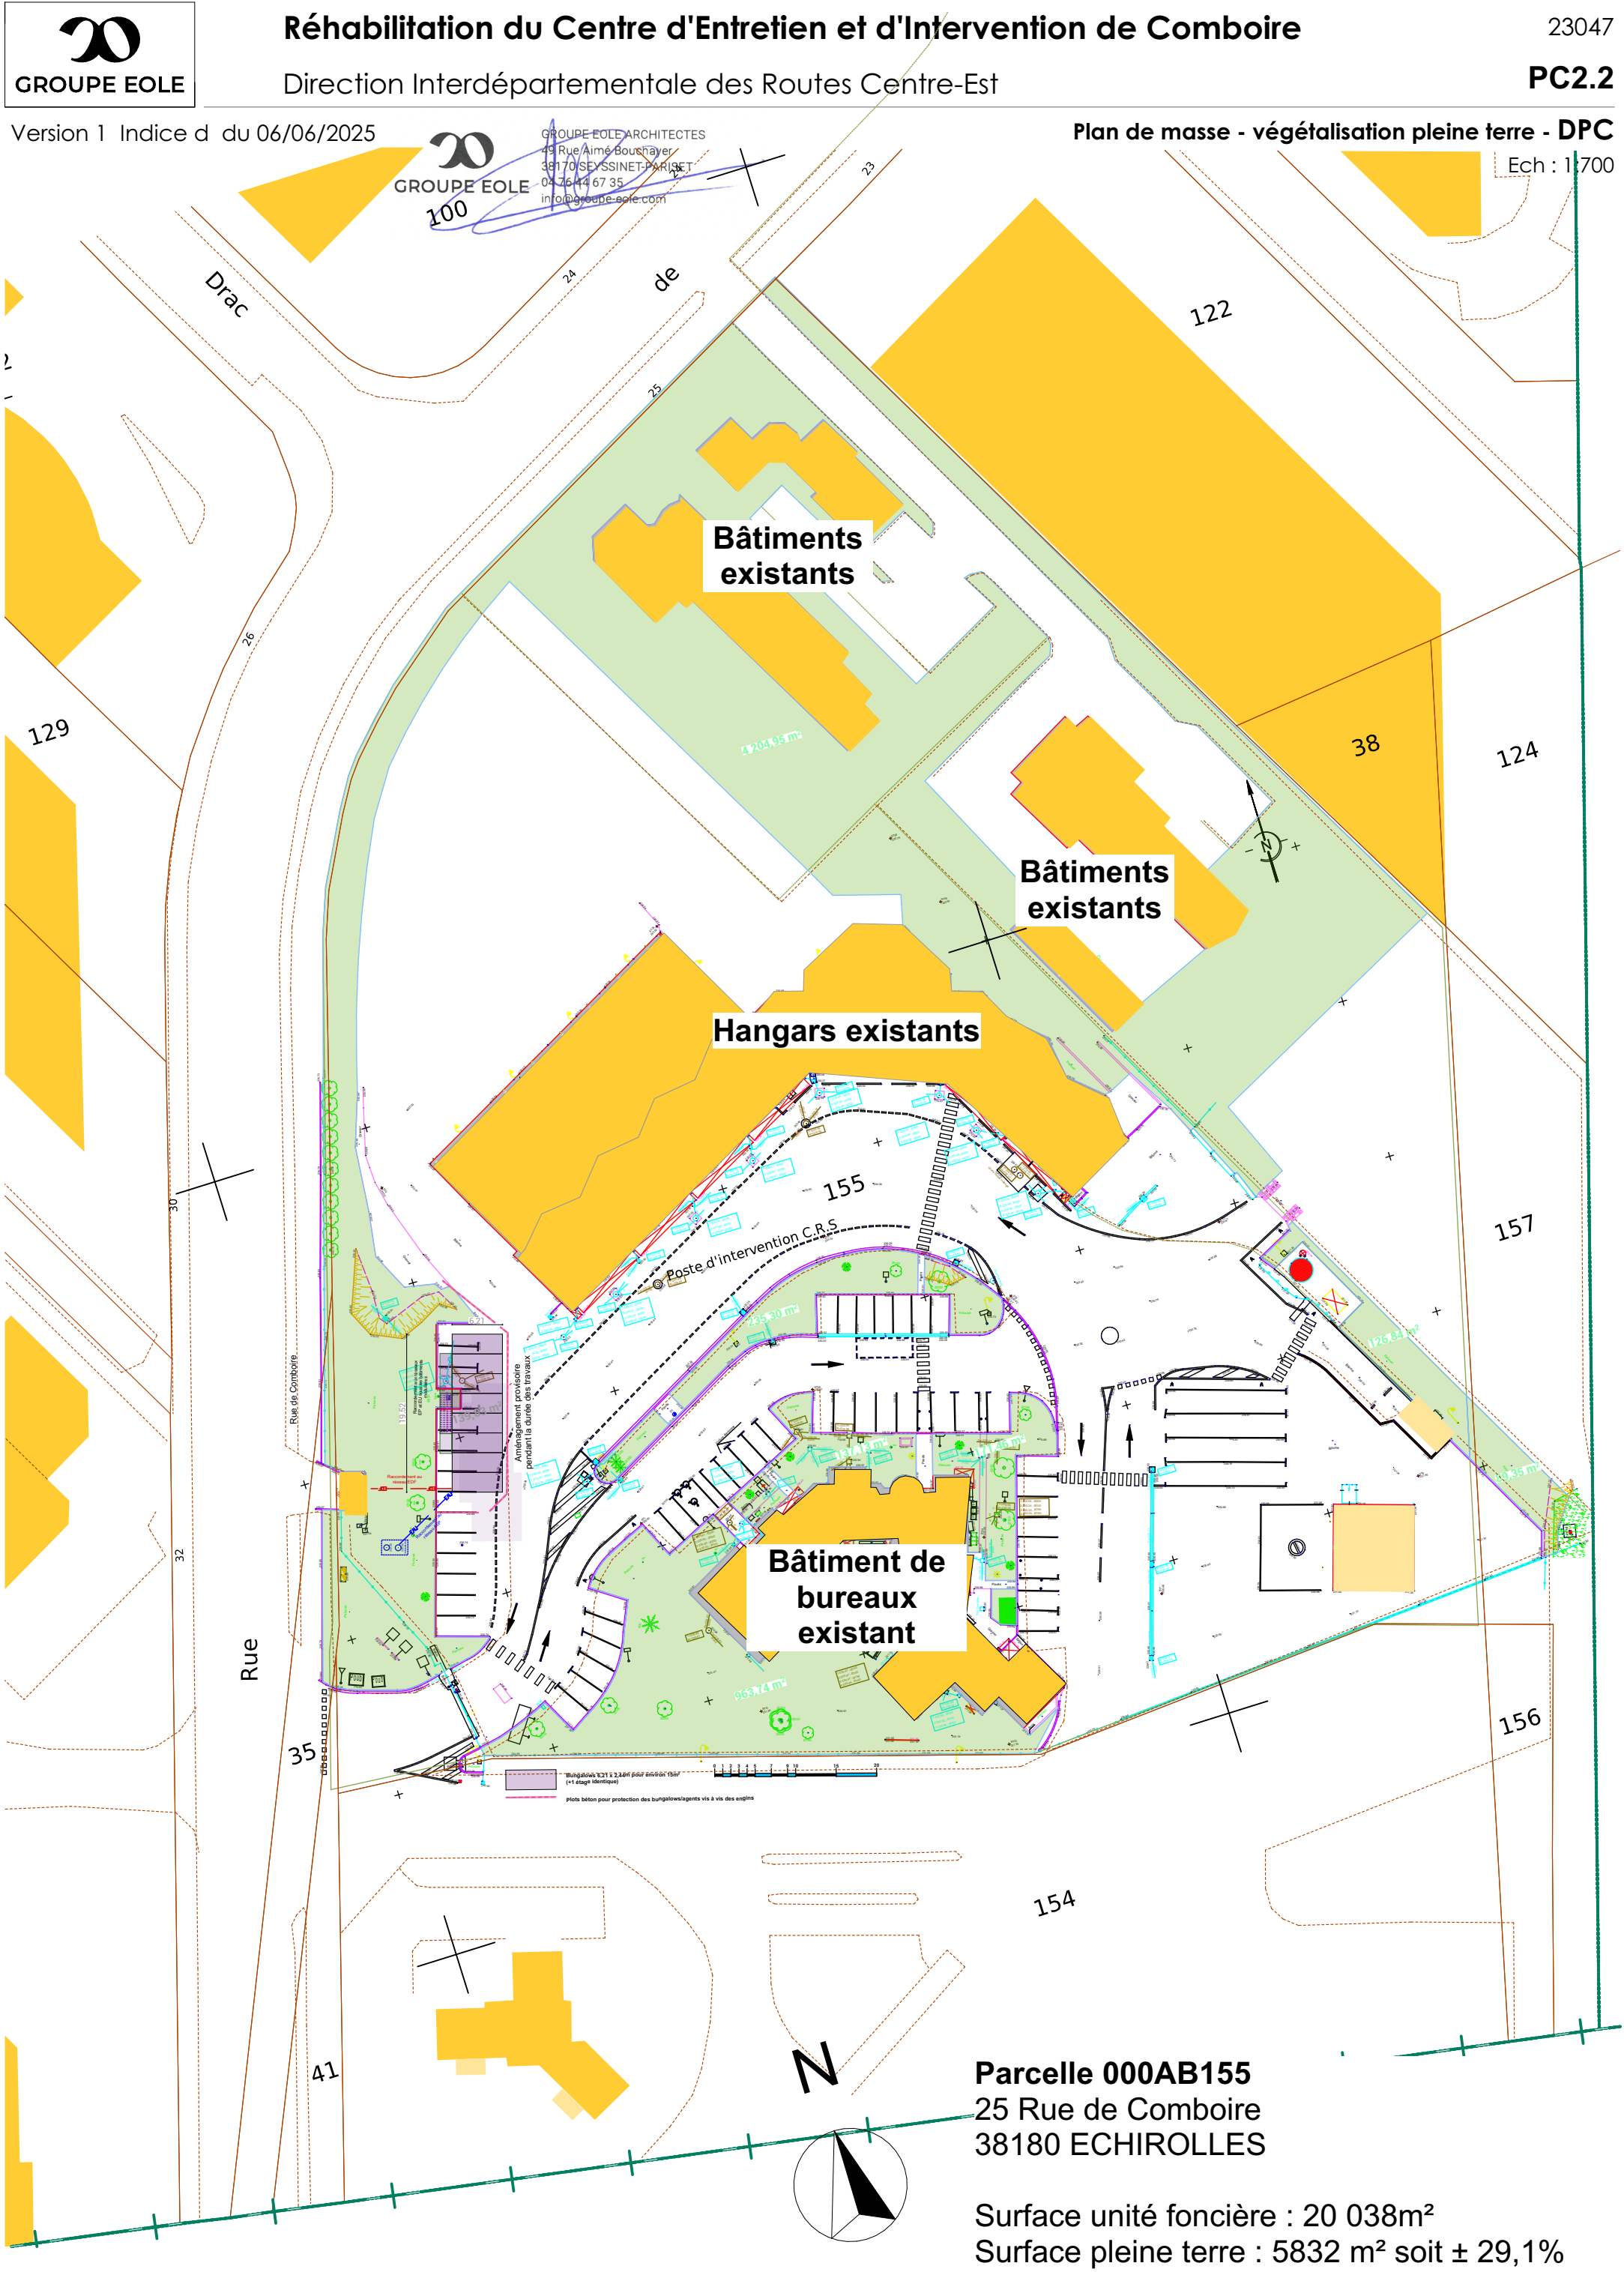

Version 1 Indice d du 06/06/2025

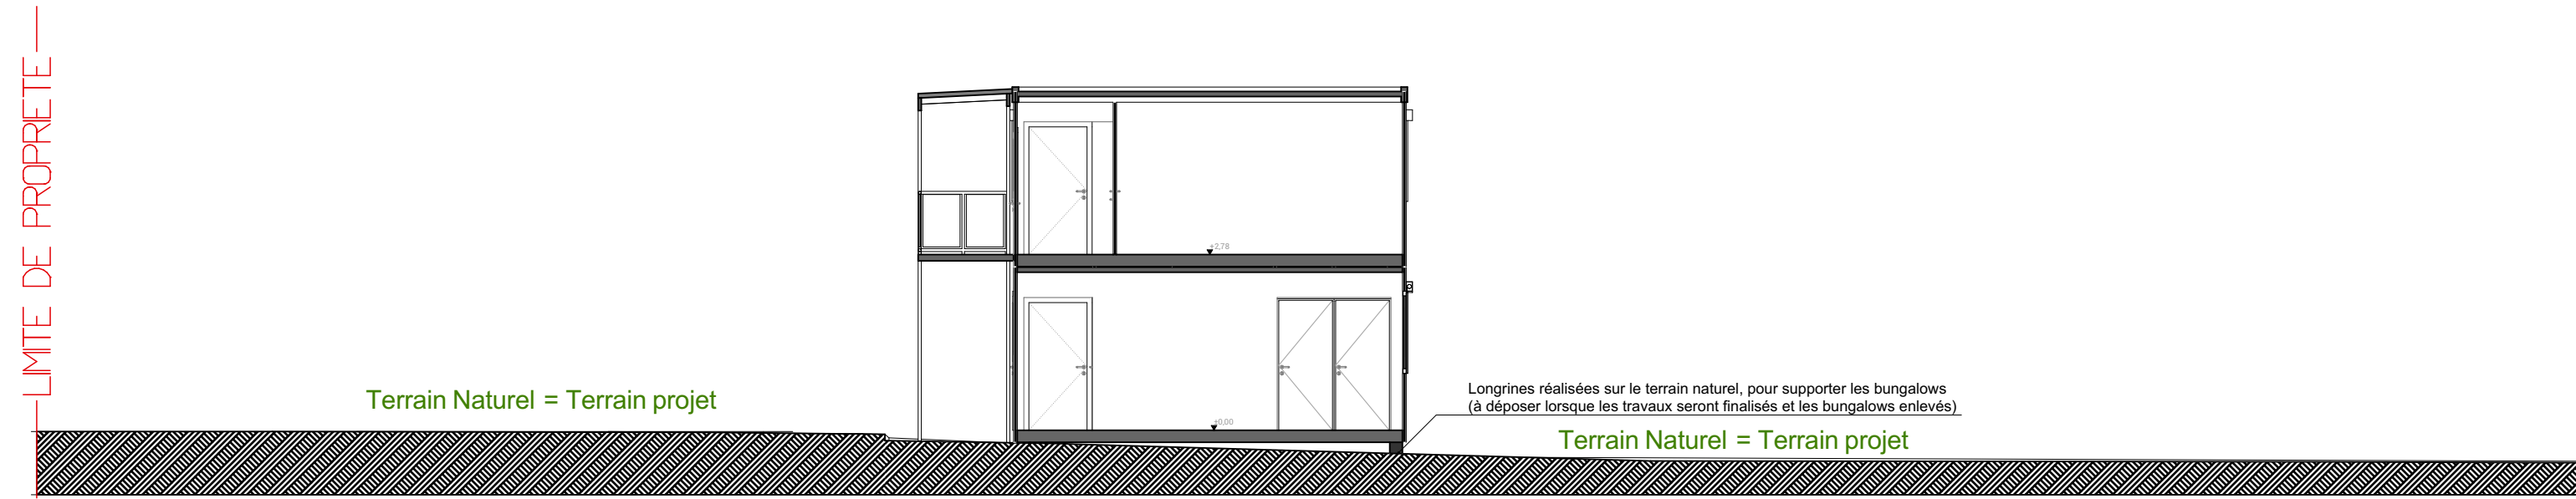

Bungalow A Coupe AA 1:100

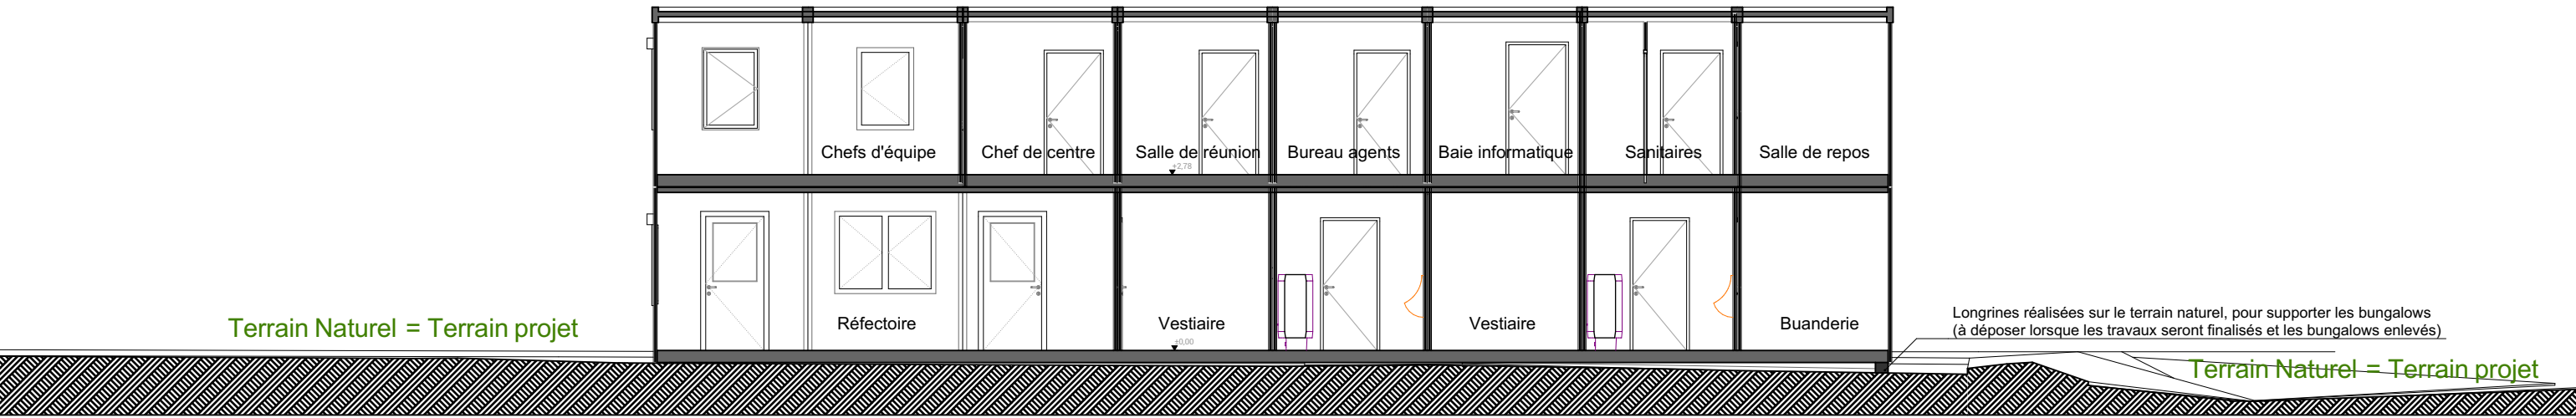

Bungalow B Coupe BB 1:100

Version 1 Indice d du 06/06/2025



PC6 - Insertion du projet dans son environnement

Vue 3D des bungalows sur la parcelle





PC7 - Photographie PROCHE

PC8 - Photographie LOINTAINE

