

M A Î T R E D ' O U V R A G E
CENTRE DES MONUMENTS NATIONAUX
75 - PARIS 1ER ARRONDISSEMENT
P A L A I S D E J U S T I C E
PALAIS DE LA CITE NORD
OPERATIONS DEFINITIVES ANTICIPEES



FEVRIER 2025

PRO/DCE


2 . C A R T O G R A P H I E S G E N E R A L E S
- é t a t p r o v i s o i r e

2 B D M



Plans de fonctionnement - Etat provisoire

Cartographies générales - Plans programmatiques
Niveau SS2

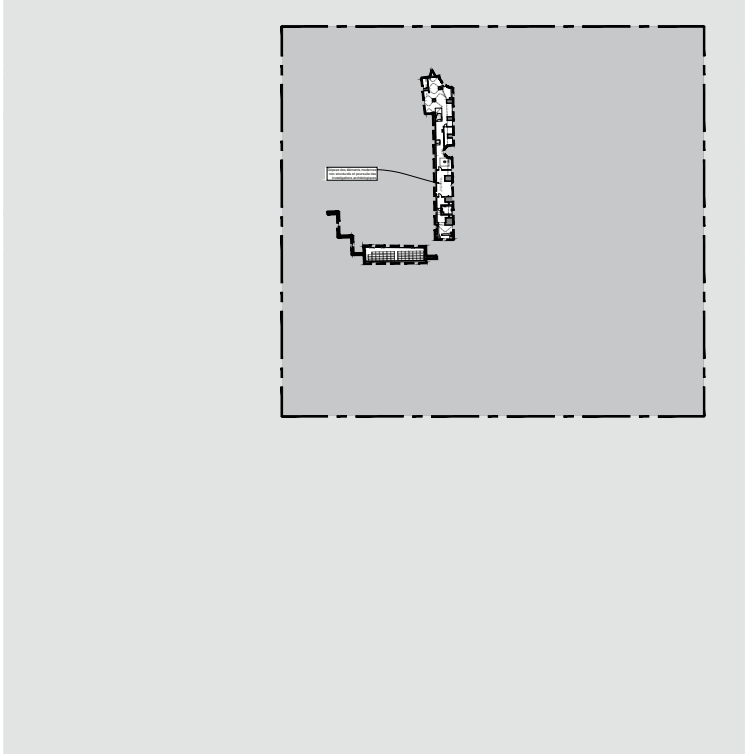

Plan de repérage

LÉGENDE :

Contour d'opération de la TO2 du Palais de la Cité Nord

Locaux / circulations tertiaires

Locaux supports tertiaires

Locaux techniques

Circulations accessibles au public en cas d'évacuation


Espaces de visite

Locaux supports public

Cours accessibles au public

Accès et sorties visiteurs

Sens et parcours de visite

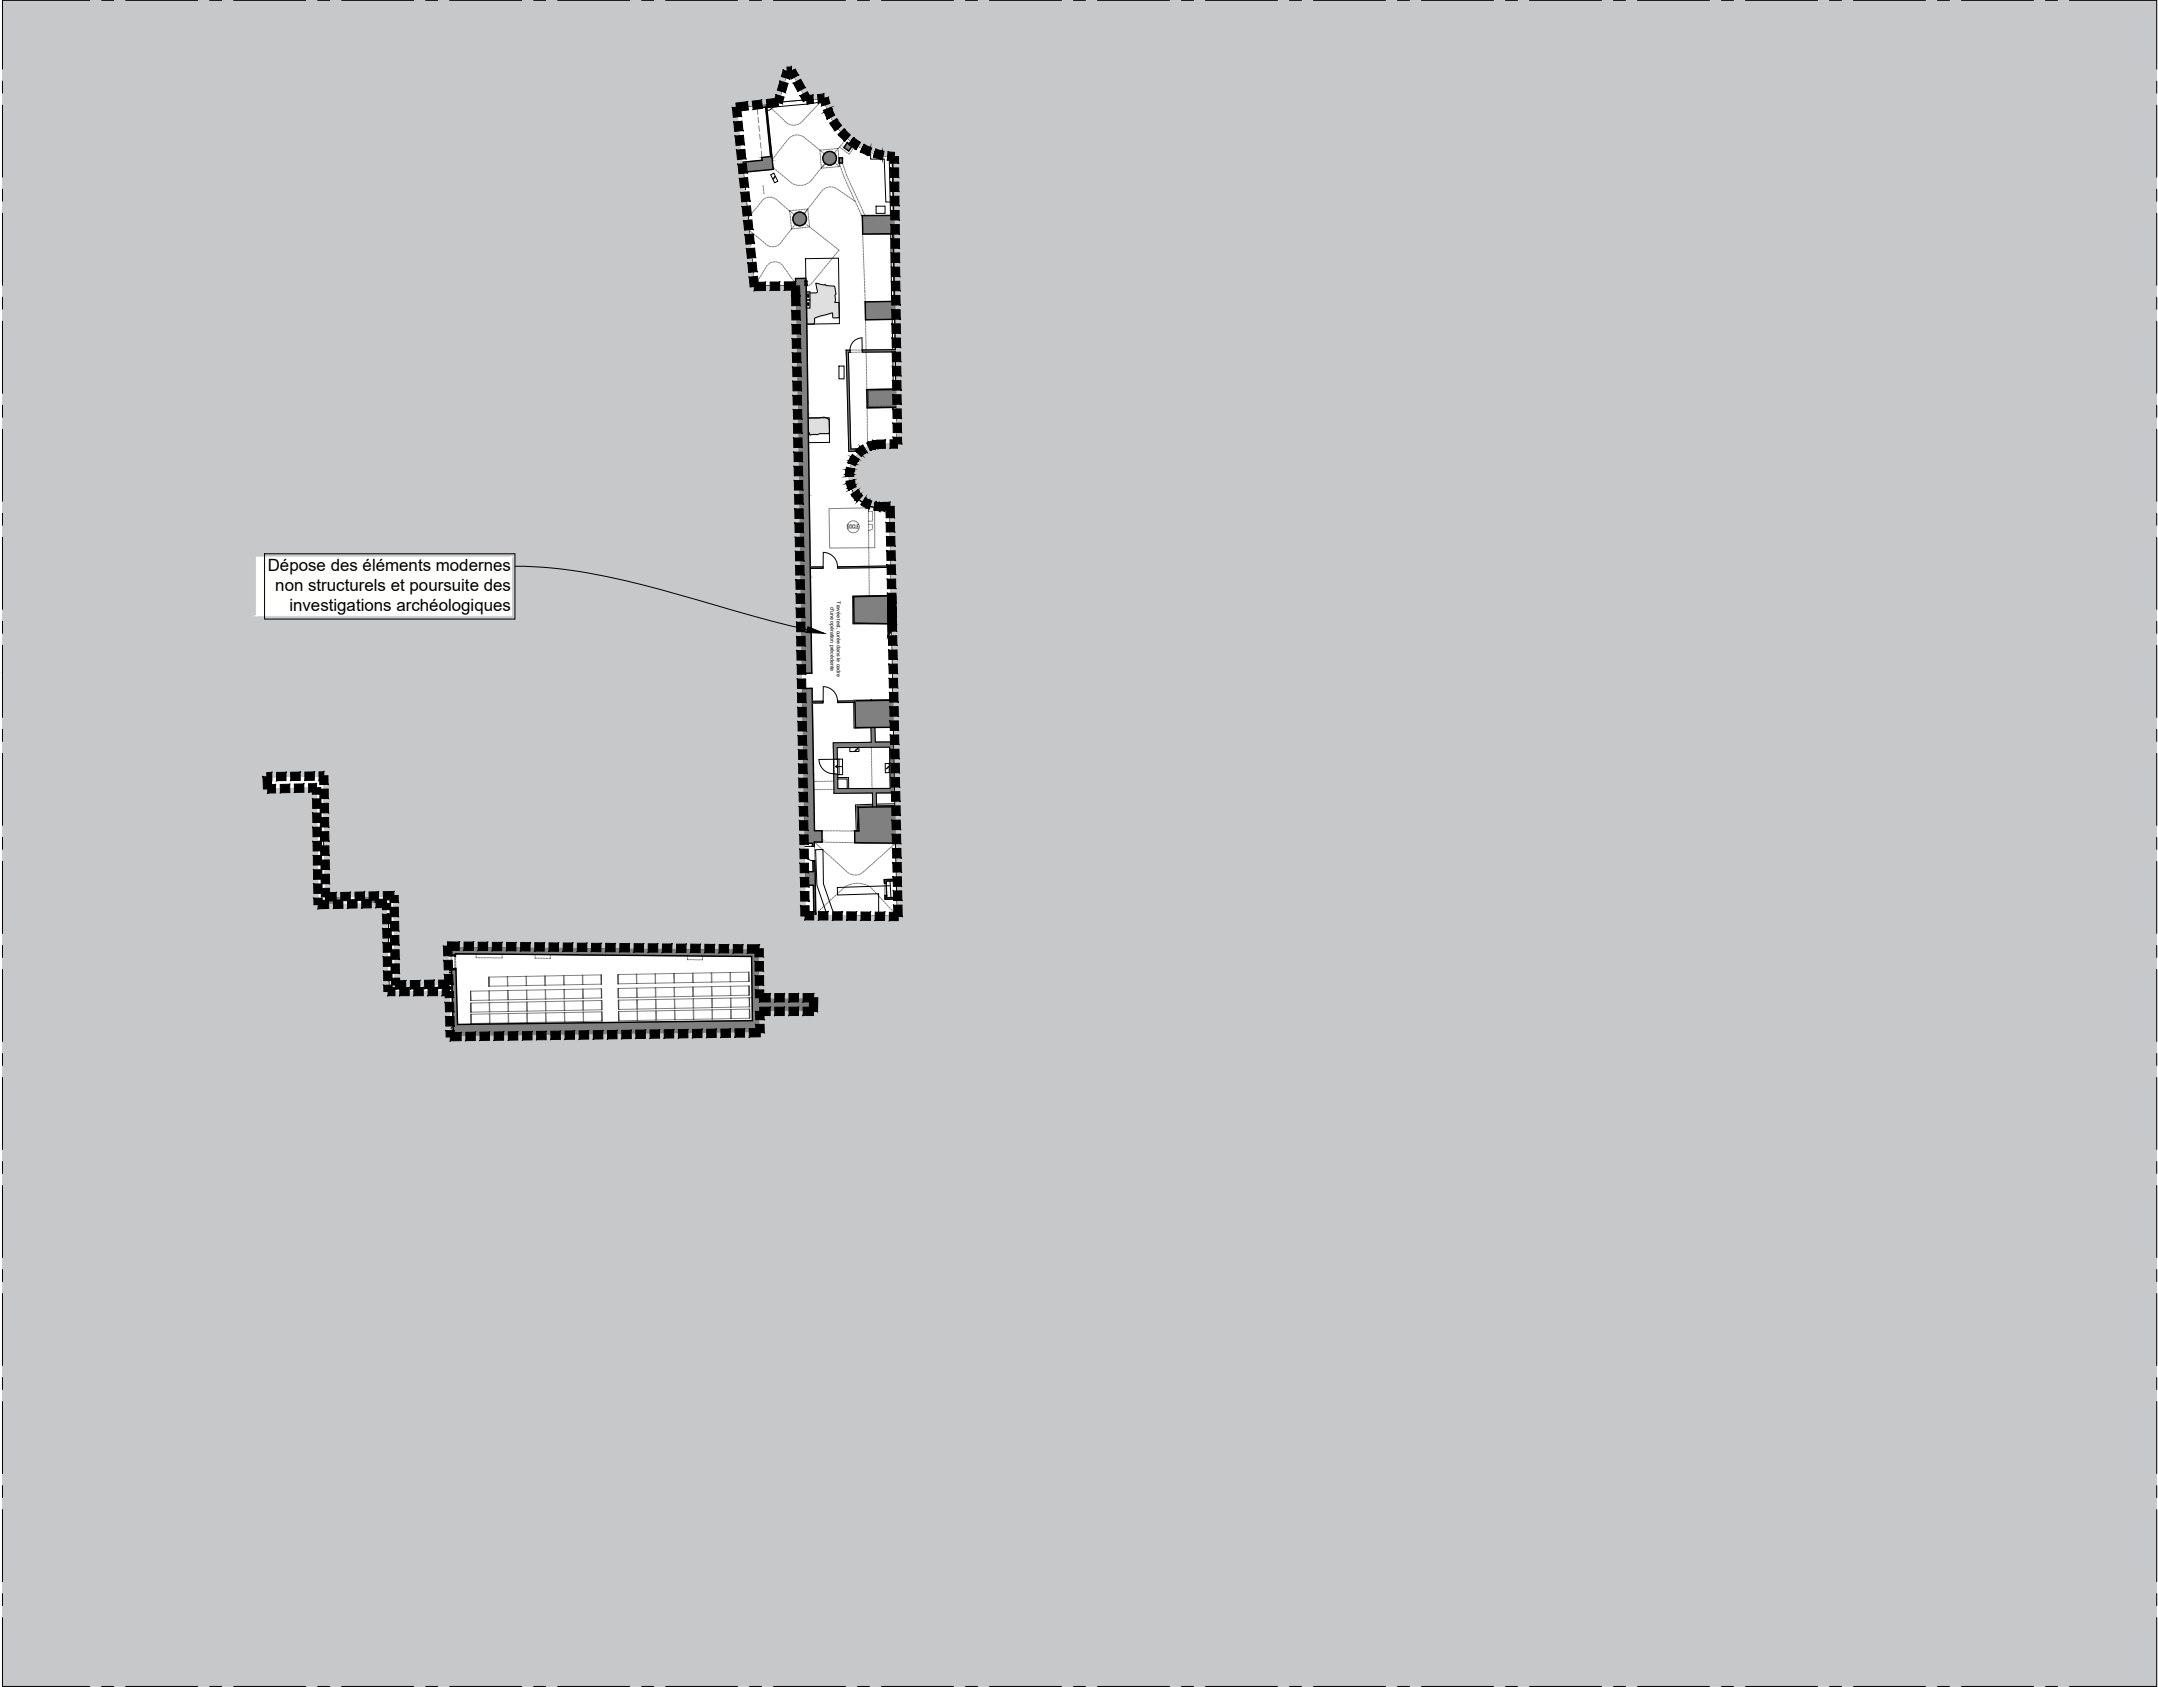

ÉCH. 1/500 0 10 25 m

2b

dm

Architectes

DCE

75 - PARIS 1ER

Restoration du Palais de la Cité nord - Opérations définitives anticipées

ETAT PROJETE

Plans programmatiques

Niveau SS2

1


Date :févr. 2025

Echelle : 1/500

MOA : Centre des Monuments Nationaux

MOE : 2BDM Architectes - Christophe BOTTINEAU - Architecte en chef des monuments historiques

Cartographies générales - Plans programmatique
Niveau 00

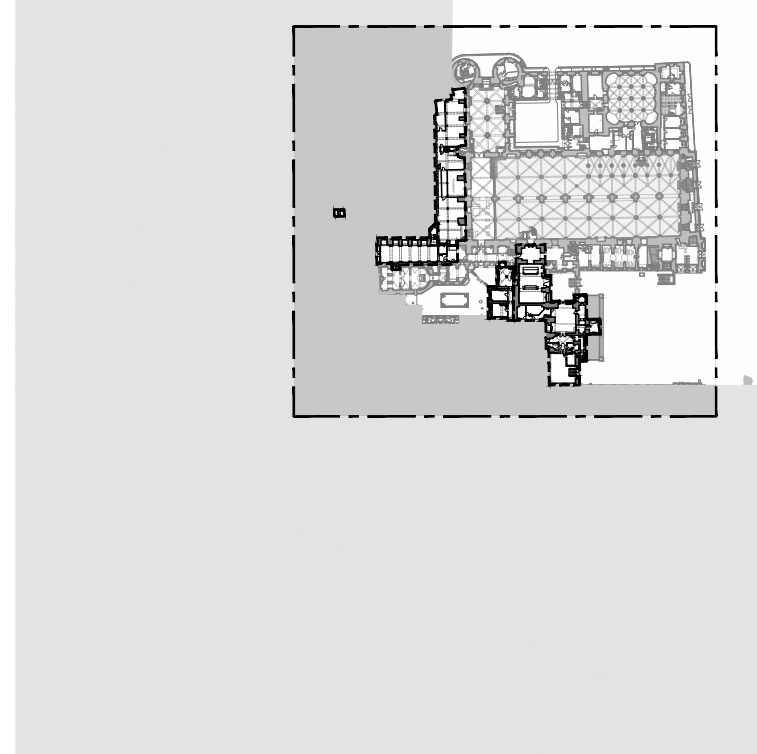

Plan de repérage

LÉGENDE :

- Contour d'opération de la TO2 du Palais de la Cité Nord

Locaux / circulations tertiaires

Locaux supports tertiaires

Locaux techniques


Circulations accessibles au public en cas d'évacuation
- Espaces de visite

Locaux supports public

Cours accessibles au public

Accès et sorties visiteurs

Sens et parcours de visite

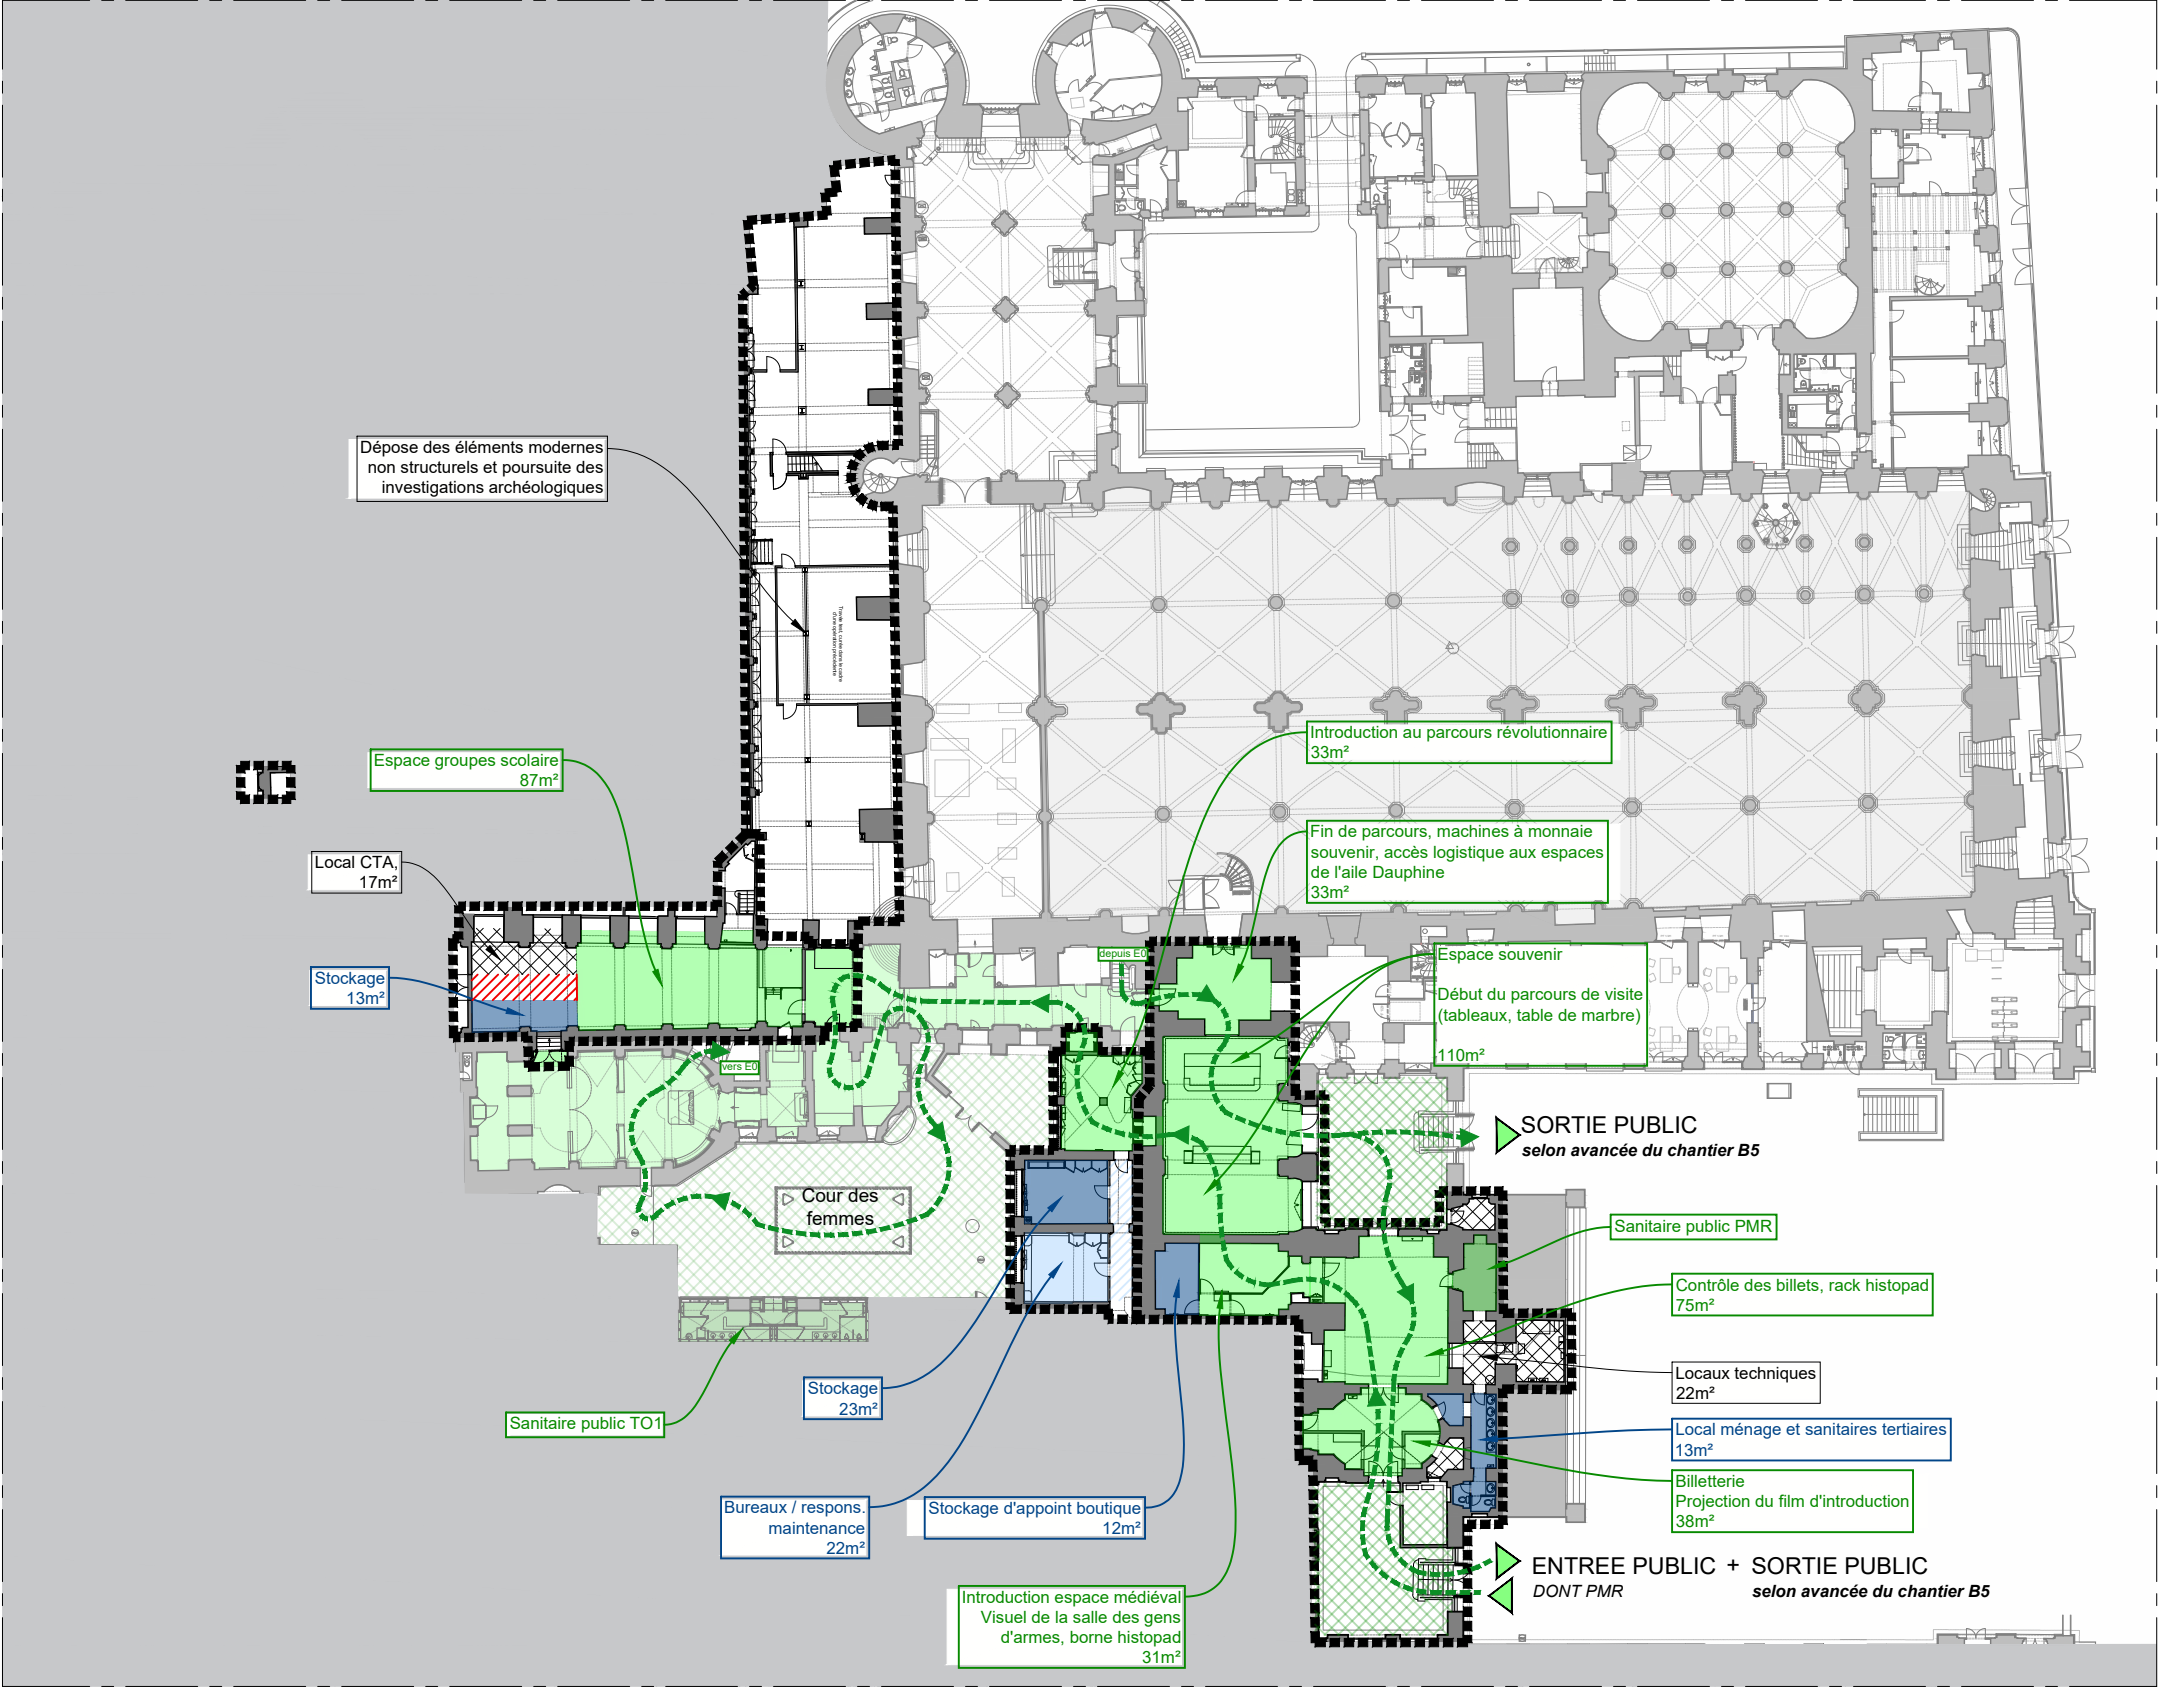

Éch. 1/500 0 10 25 m

Architectes

DCE 75 - PARIS 1ER

Restoration du Palais de la Cité nord - Opérations définitives anticipées

Date : févr. 2025

Echelle : 1/500

MOA : Centre des Monuments Nationaux

MOE : 2BDM Architectes - Christophe BOTTINEAU - Architecte en chef des monuments historiques


PALEIS DE JUSTICE

ETAT PROJETE

Plans programmatiques

Niveau 00

Cartographies générales - Plans programmatiques
Niveau E0

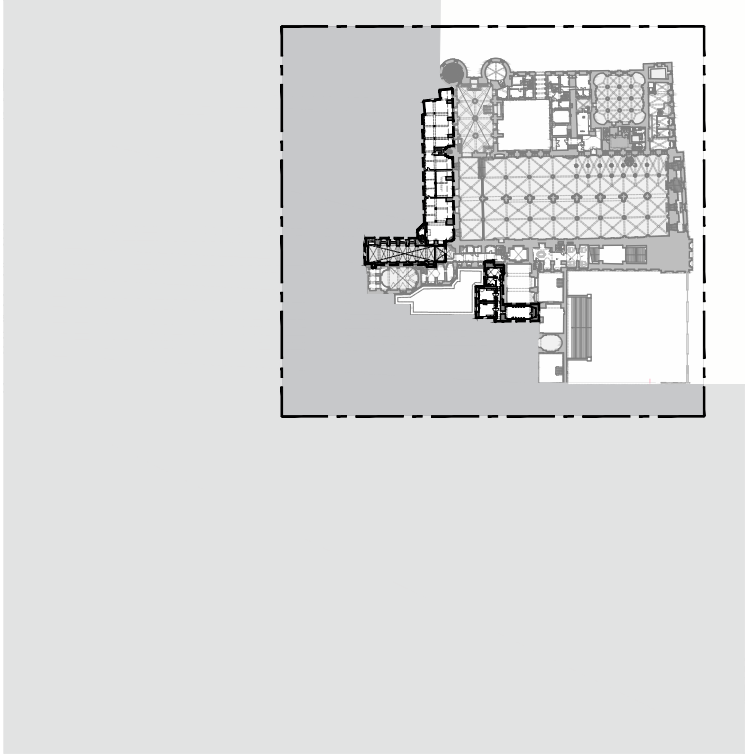

Plan de repérage

LÉGENDE :

- Contour d'opération de la TO2 du Palais de la Cité Nord

Locaux / circulations tertiaires

Locaux supports tertiaires

Locaux techniques


Circulations accessibles au public en cas d'évacuation
- Espaces de visite

Locaux supports public

Cours accessibles au public

Accès et sorties visiteurs

Sens et parcours de visite

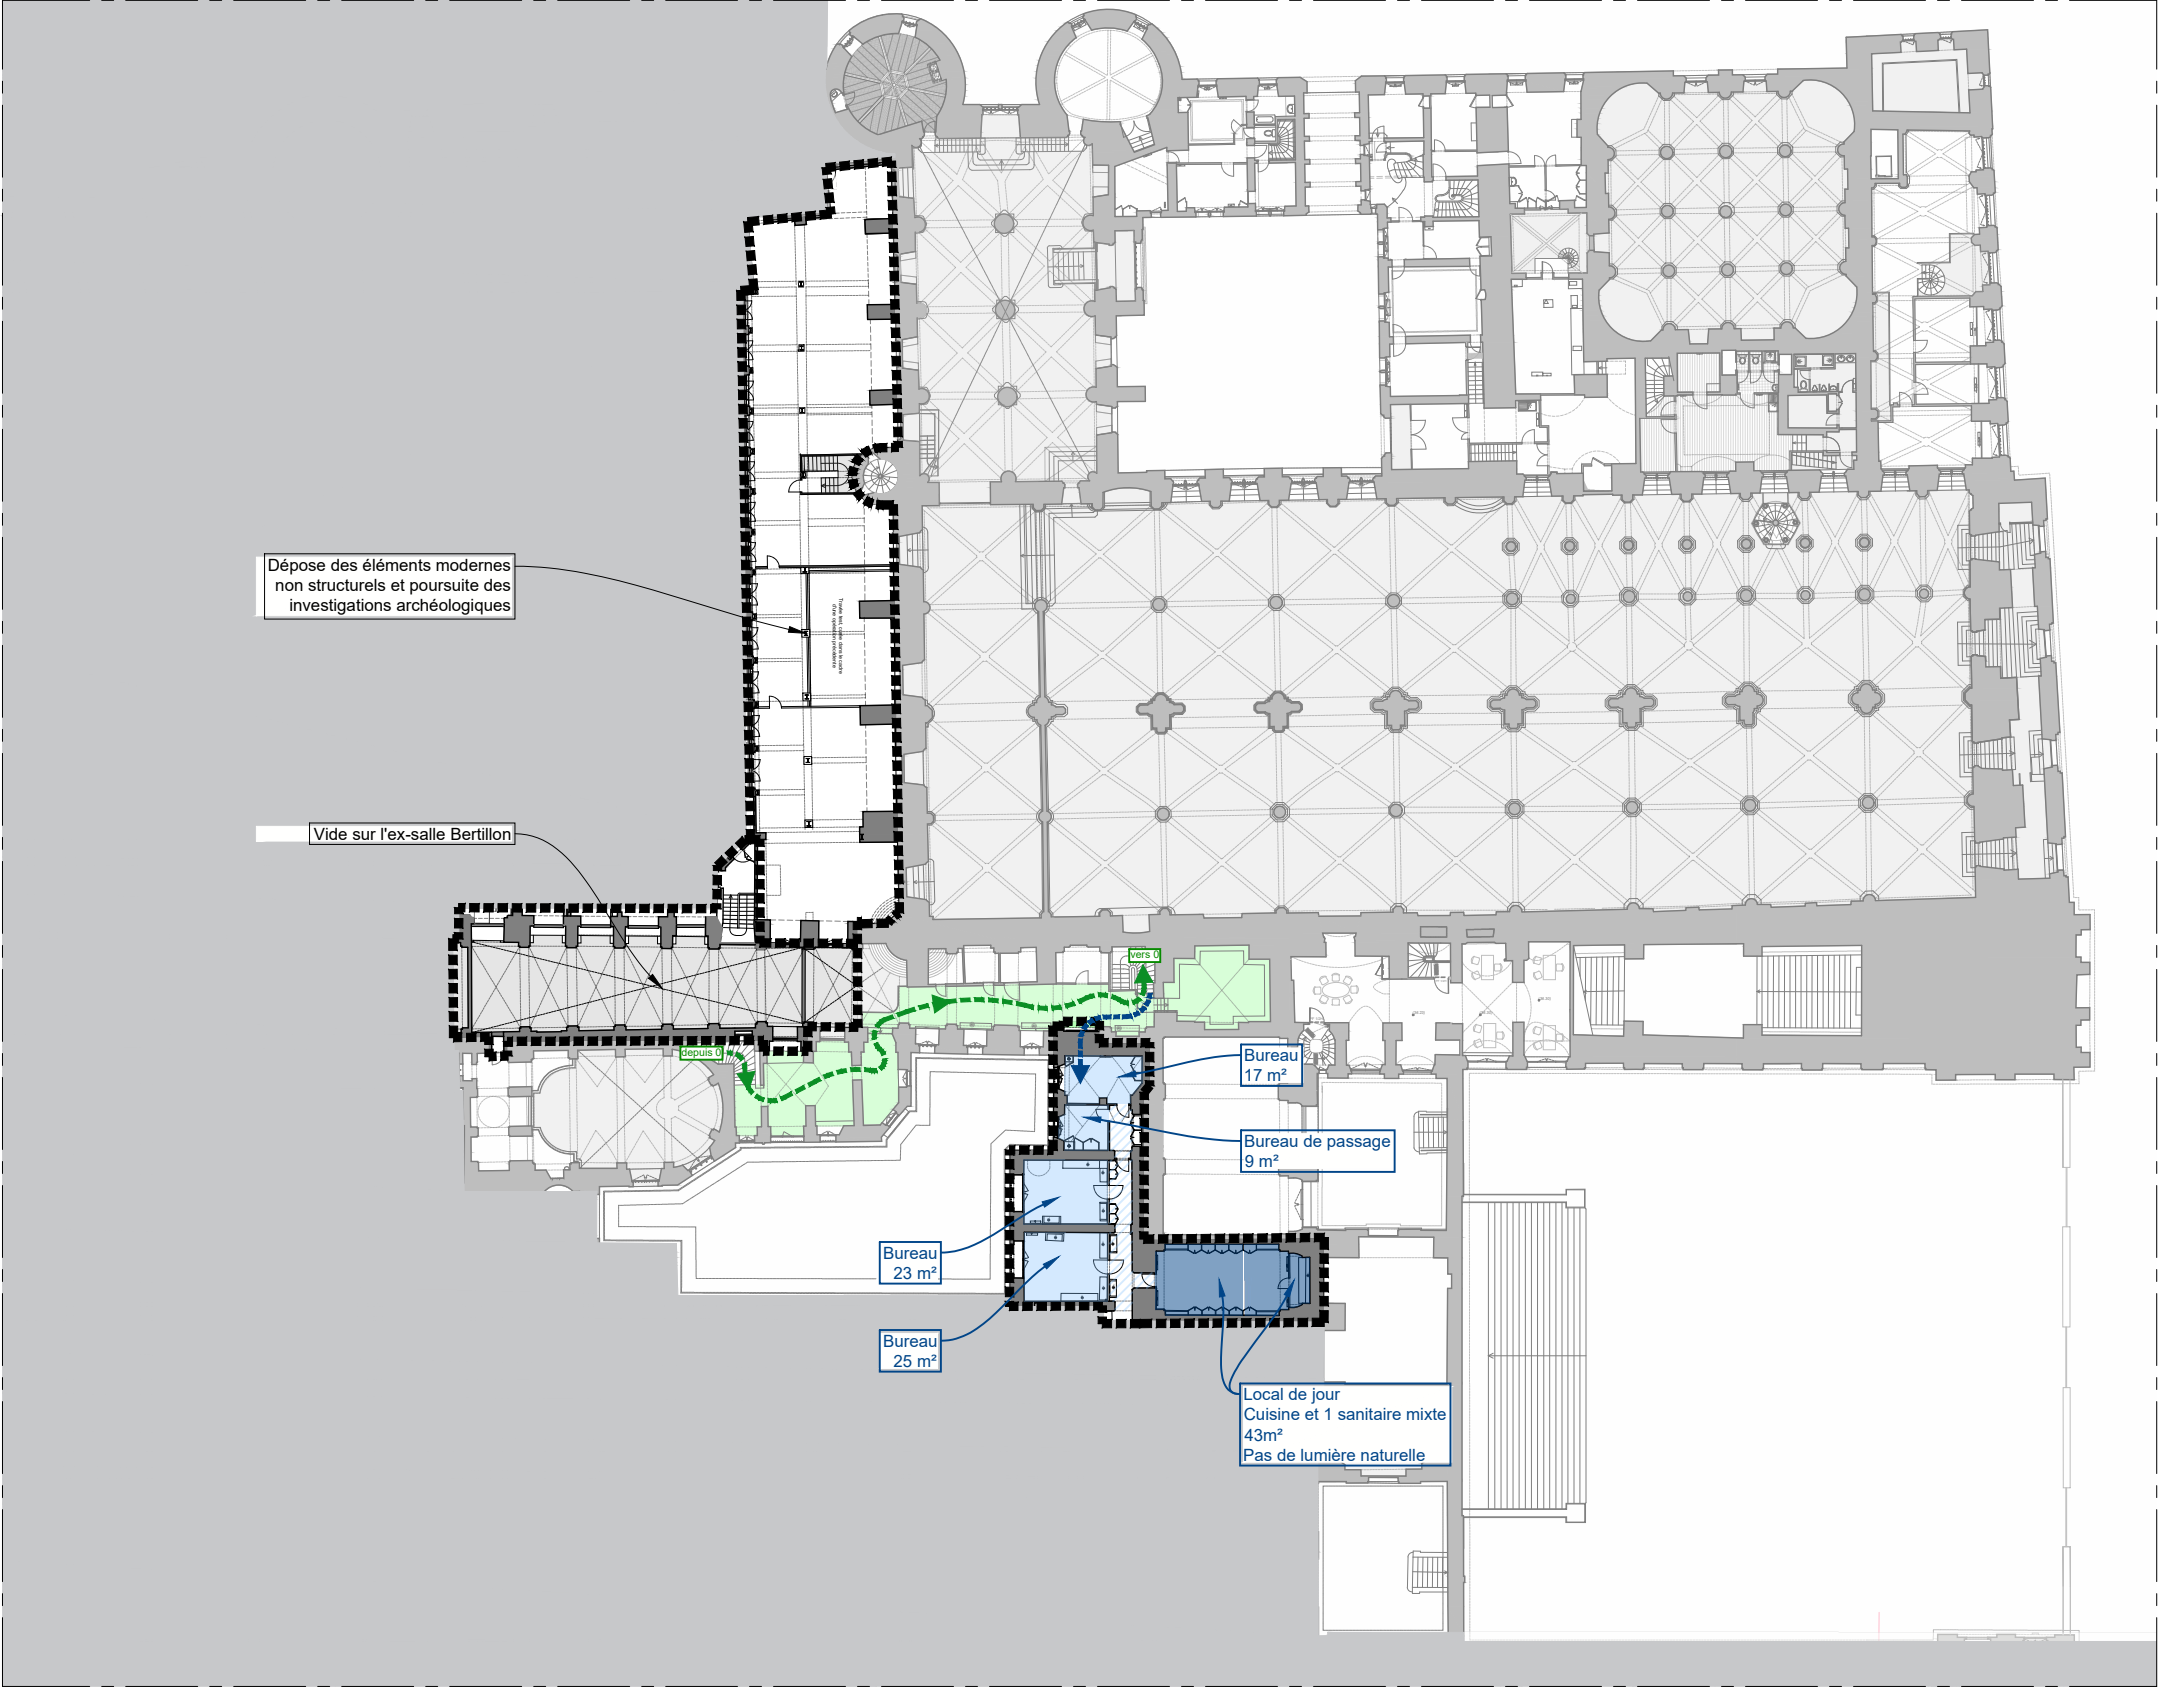

ÉCH. 1/500 0 10 25 m



DCE	75 - PARIS 1ER	PALAIS DE JUSTICE
	Restauration du Palais de la Cité nord - Opérations définitives anticipées	
	Date :févr. 2025	ETAT PROJETE
	Echelle : 1/500	Plans programmatiques
3	MOA : Centre des Monuments Nationaux	Niveau E0
	MOE : 2BDM Architectes - Christophe BOTTINEAU - Architecte en chef des monuments historiques	