

M A Î T R E D ' O U V R A G E  
C E N T R E D E S M O N U M E N T S N A T I O N A U X  
7 5 - P A R I S 1 E R A R R O N D I S S E M E N T  
P A L A I S D E J U S T I C E

P A L A I S D E L A C I T E N O R D -

O P A R A T I O N S D E F I N I T I V E S A N T I C I P E E S



F E V R I E R 2 0 2 5

D C E

1 . P O U R S U I T E D U C U R A G E D E L A  
Z O N E 1 - F A C A D E O C C I D E N T A L E



2 B D M



*Poursuite du curage de la zone 1 - façade occidentale*  
*Plans, coupes et photographies d'état actuel*

---

État actuel - Plan du niveau SS2  
Poursuite du curage de la zone 1 - façade occidentale

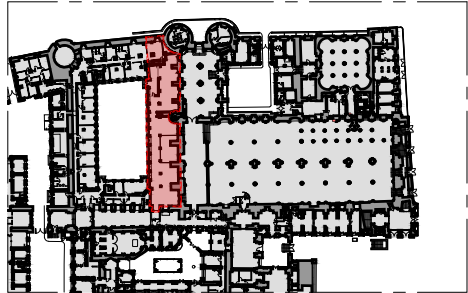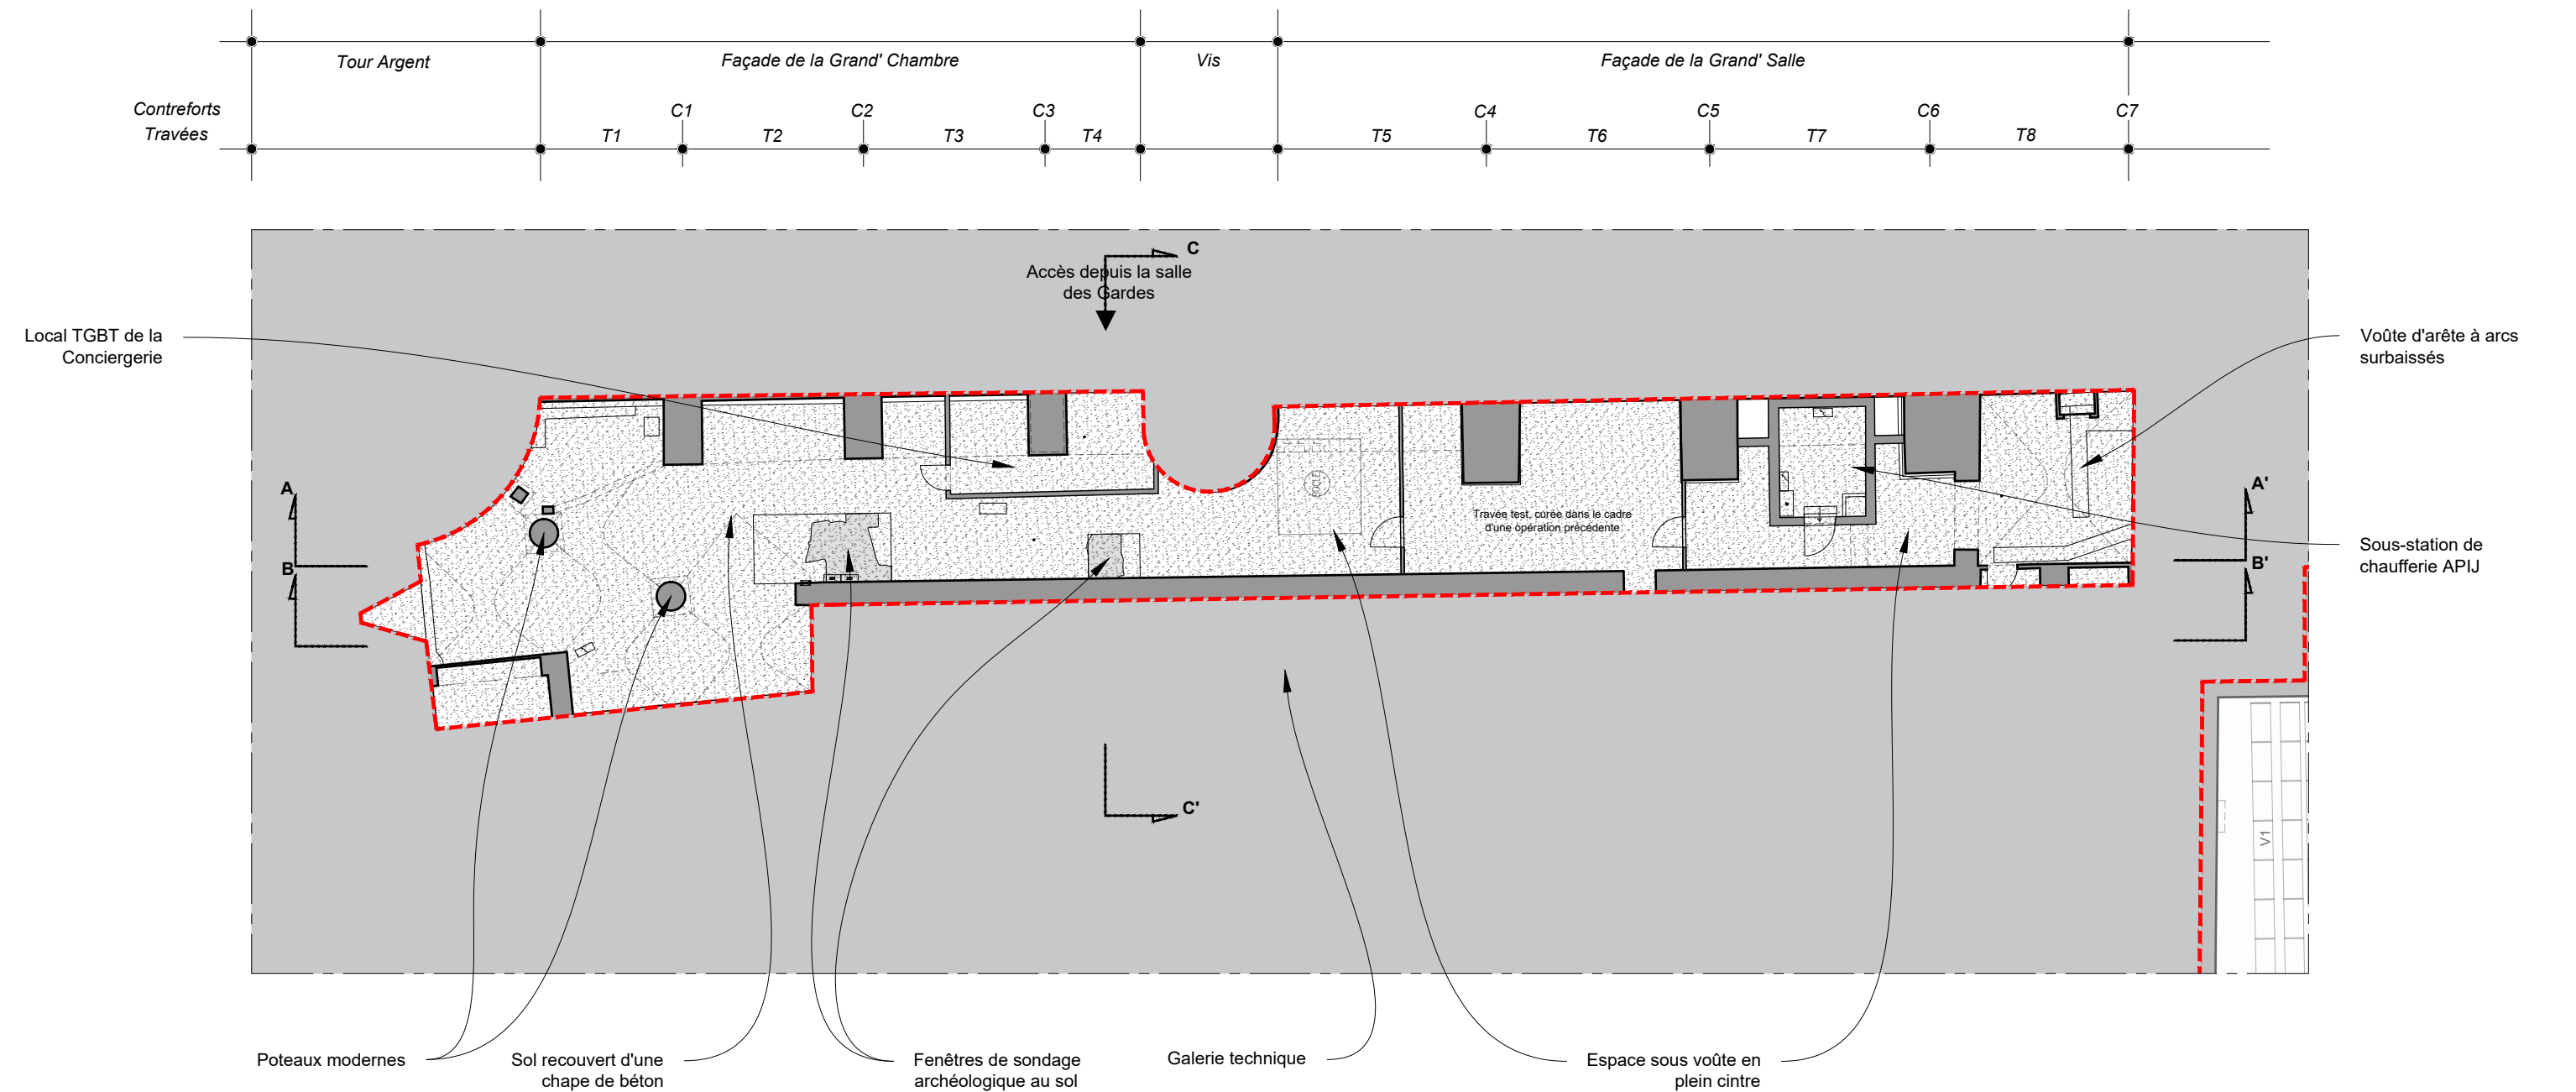




**LÉGENDE :**  
— Contour d'opération de la TO2 du Palais de la Cité Nord



DCE	75 - PARIS 1ER	PALAIS DE JUSTICE
	Restauration du Palais de la Cité nord - Opérations définitives anticipées	
1.1.1	Date : févr. 2025	<b>Poursuite du curage de la zone 1 - façade occidentale</b>
	Echelle : 1/200	<b>État actuel - Plan du niveau SS2</b>
MOA : Centre des Monuments Nationaux		
MOE : 2BDM Architectes - Christophe BOTTINEAU - Architecte en chef des monuments historiques		

Éch. 1/200 0 5 10 m

État actuel - Plan du niveau 0  
Poursuite du curage de la zone 1 - façade occidentale

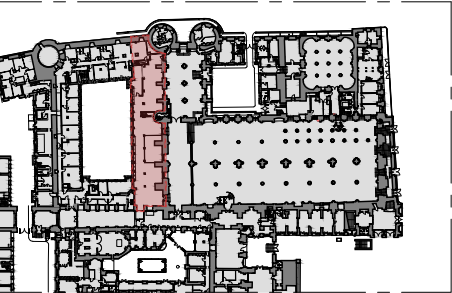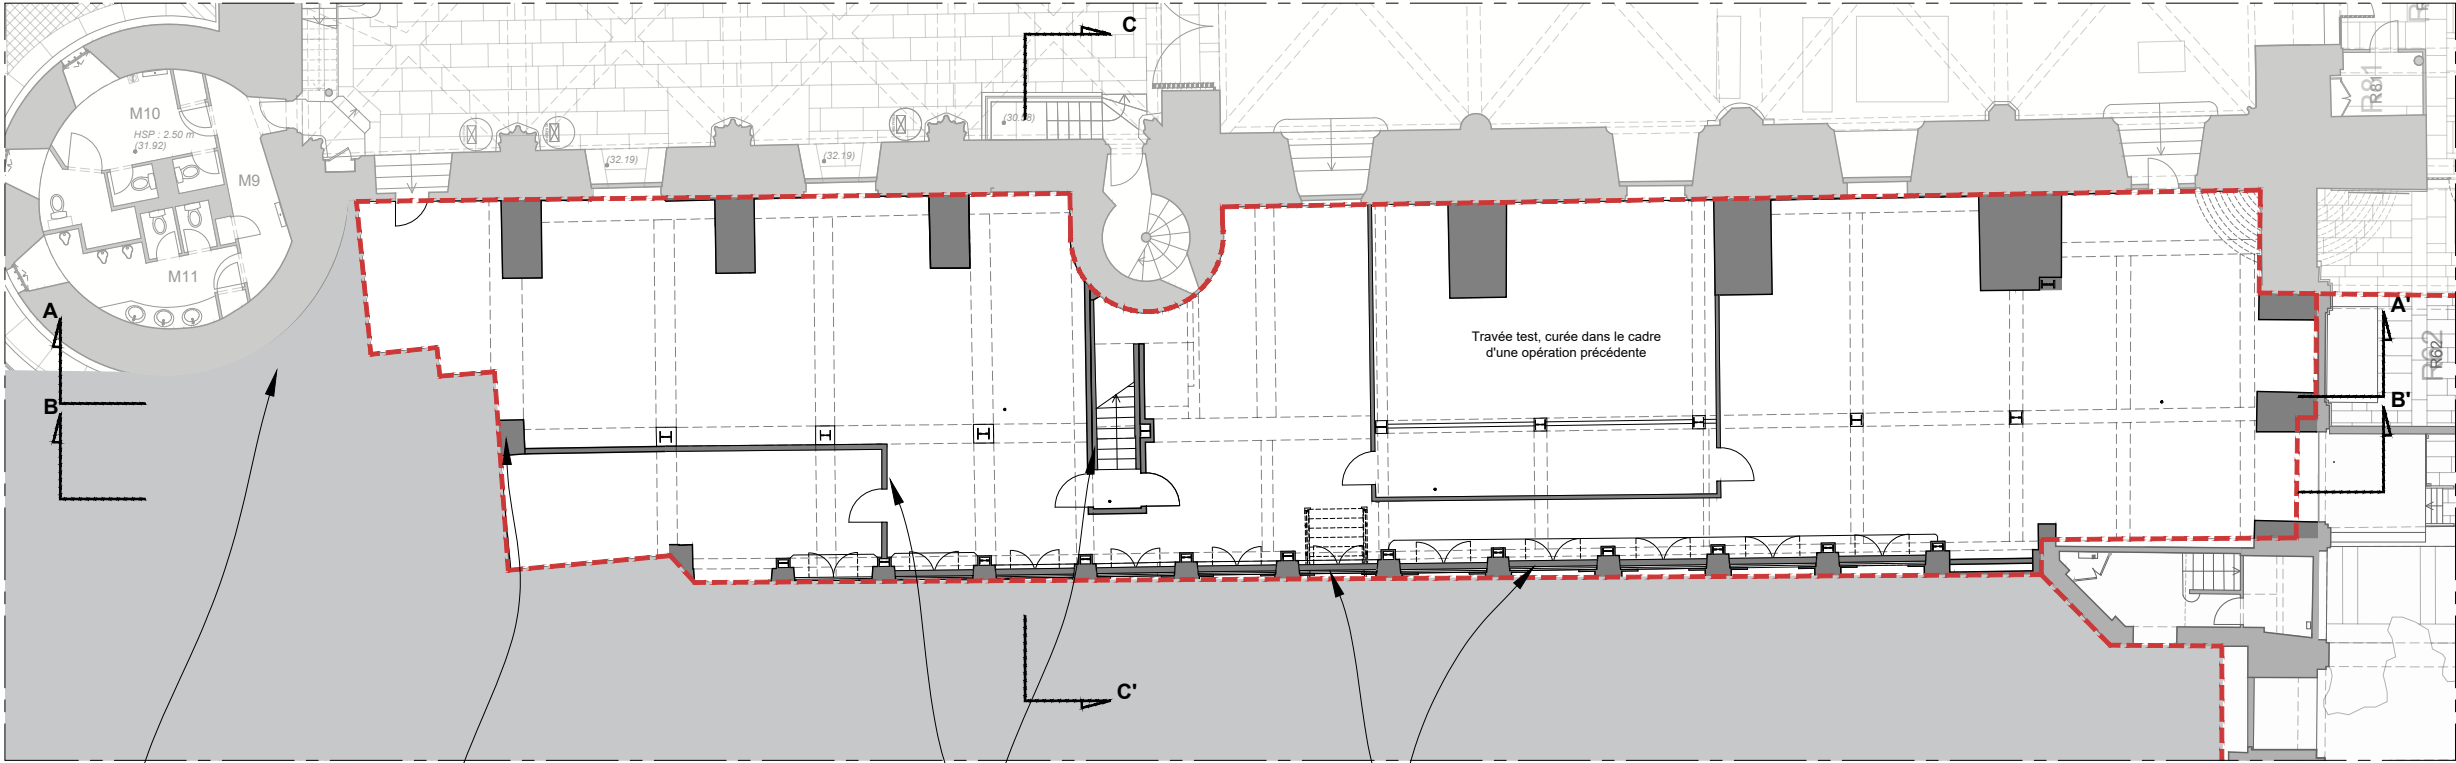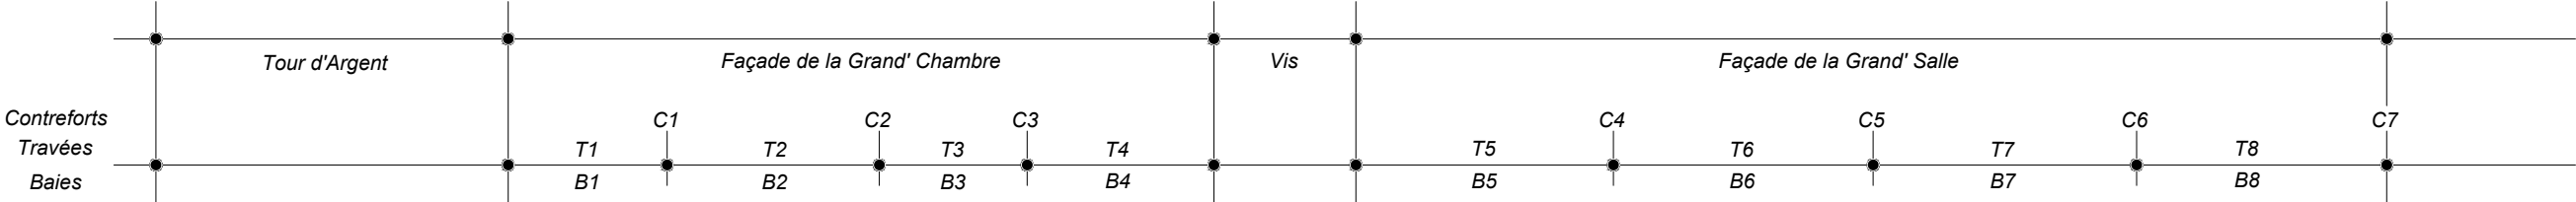

LÉGENDE :  
— Contour d'opération de la TO2 du Palais de la Cité Nord

2b dm Architectes

ÉCH. 1/200

0 5 10 m

DCE 75 - PARIS 1ER

Restoration du Palais de la Cité nord - Opérations définitives anticipées

ETAT ACTUEL

Date : févr. 2025

Echelle : 1/200



MOA : Centre des Monuments Nationaux

MOE : 2BDM Architectes - Christophe BOTTINEAU - Architecte en chef des monuments historiques

**Poursuite du curage de la zone 1 - façade occidentale**

**État actuel - Plan du niveau 0**

État actuel - Plan du niveau E0  
Poursuite du curage de la zone 1 - façade occidentale

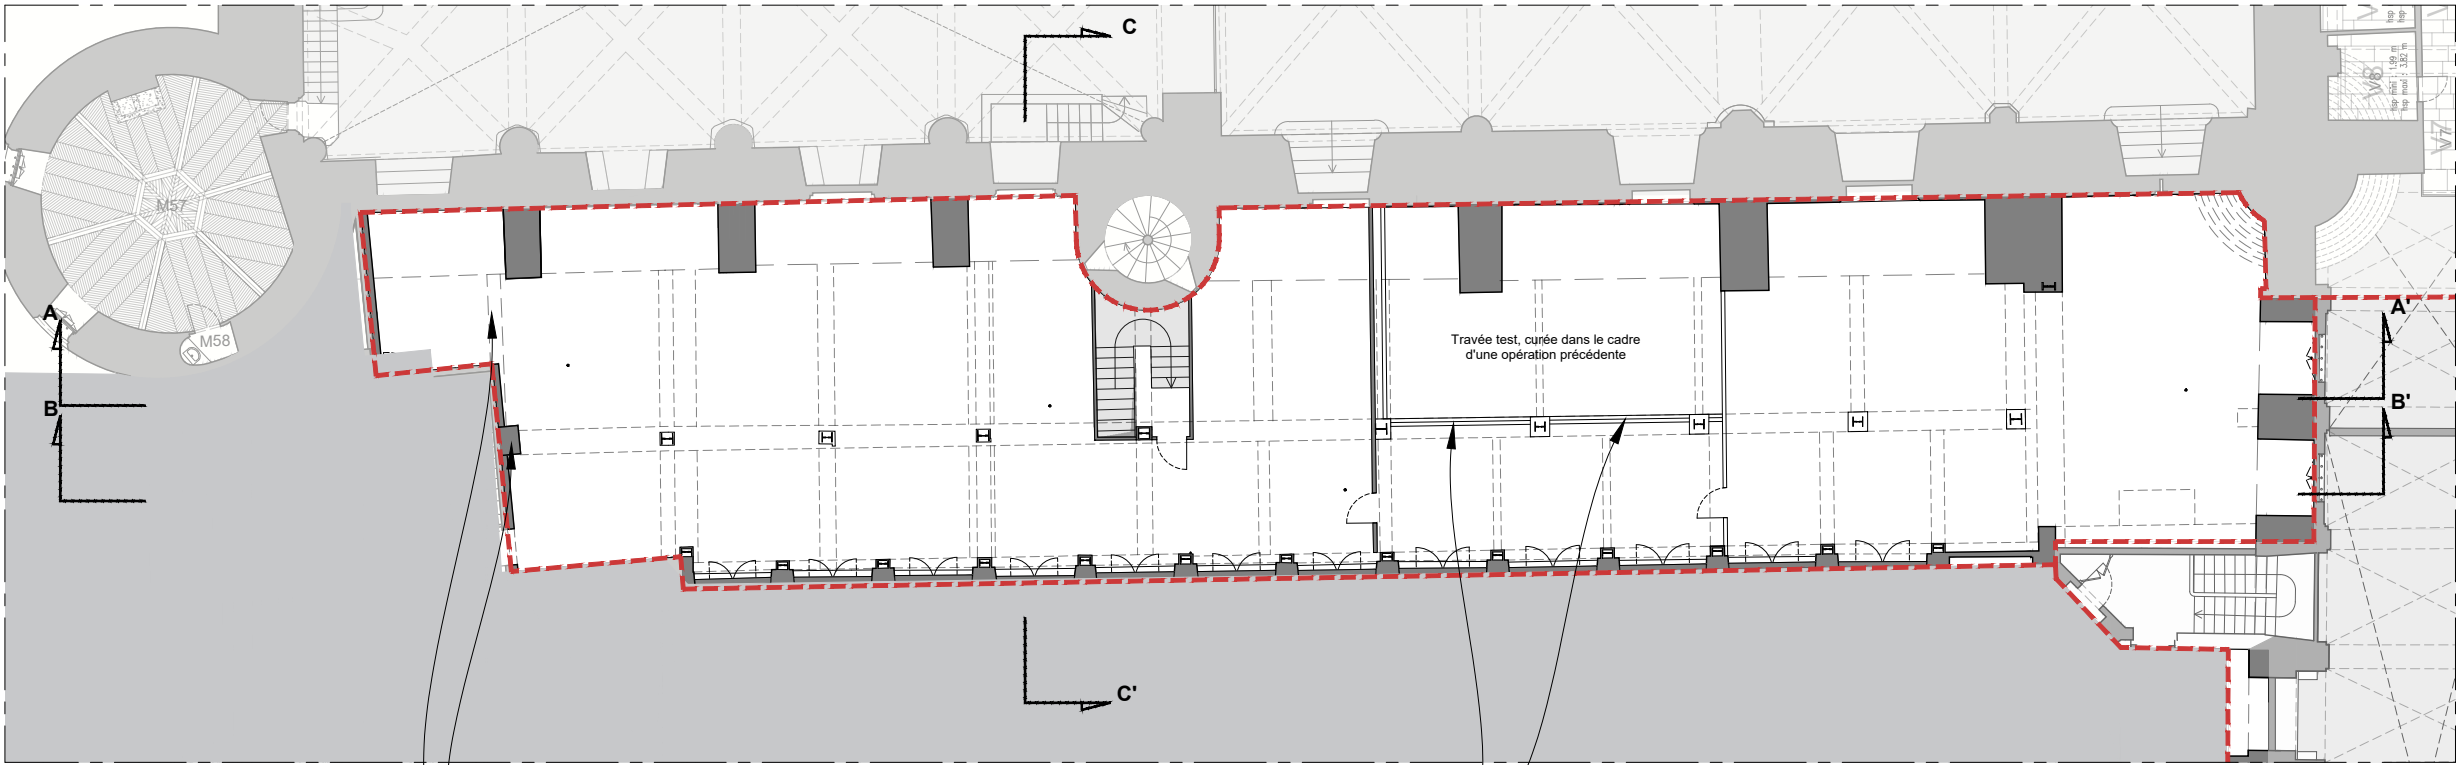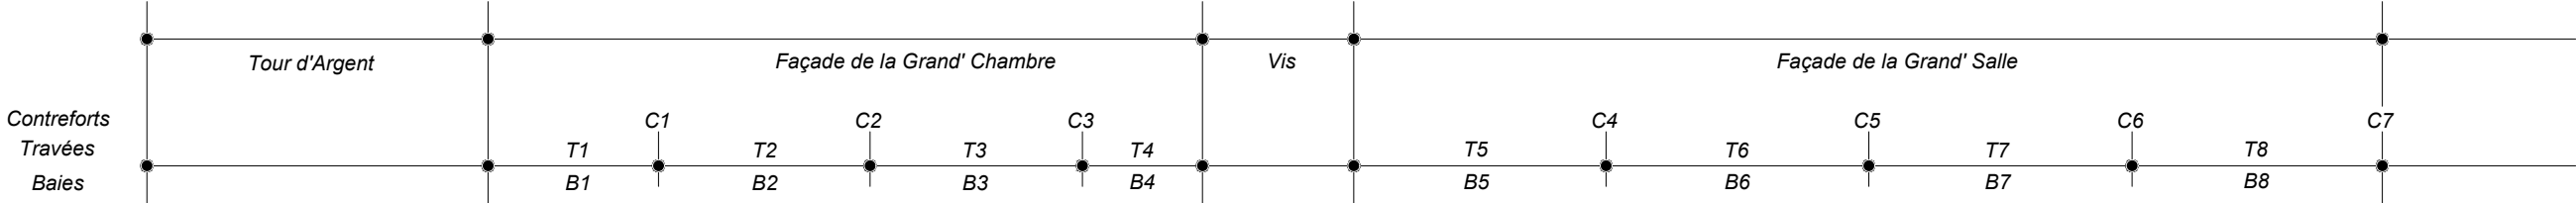


Arc et poteau en pierre

Garde-corps de chantier

LÉGENDE :

Contour d'opération de la TO2 du Palais de la Cité Nord

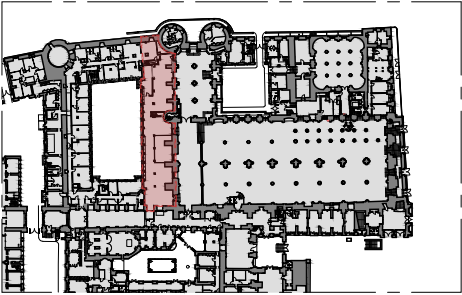



ÉCH. 1/200 0 5 10 m



DCE	75 - PARIS 1ER	PALAIS DE JUSTICE
	Restauration du Palais de la Cité nord - Opérations définitives anticipées	
1.1.3	Date : fév 2025	ETAT ACTUEL
	Echelle : 1/200	Poursuite du curage de la zone 1 - façade occidentale
	MOA : Centre des Monuments Nationaux	État actuel - Plan du niveau E0
	MOE : 2BDM Architectes - Christophe BOTTINEAU - Architecte en chef des monuments historiques	



État actuel - Coupe AA'  
Poursuite du curage de la zone 1 - façade occidentale

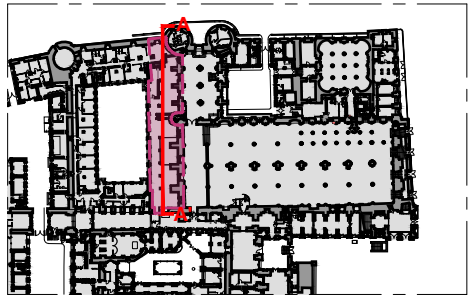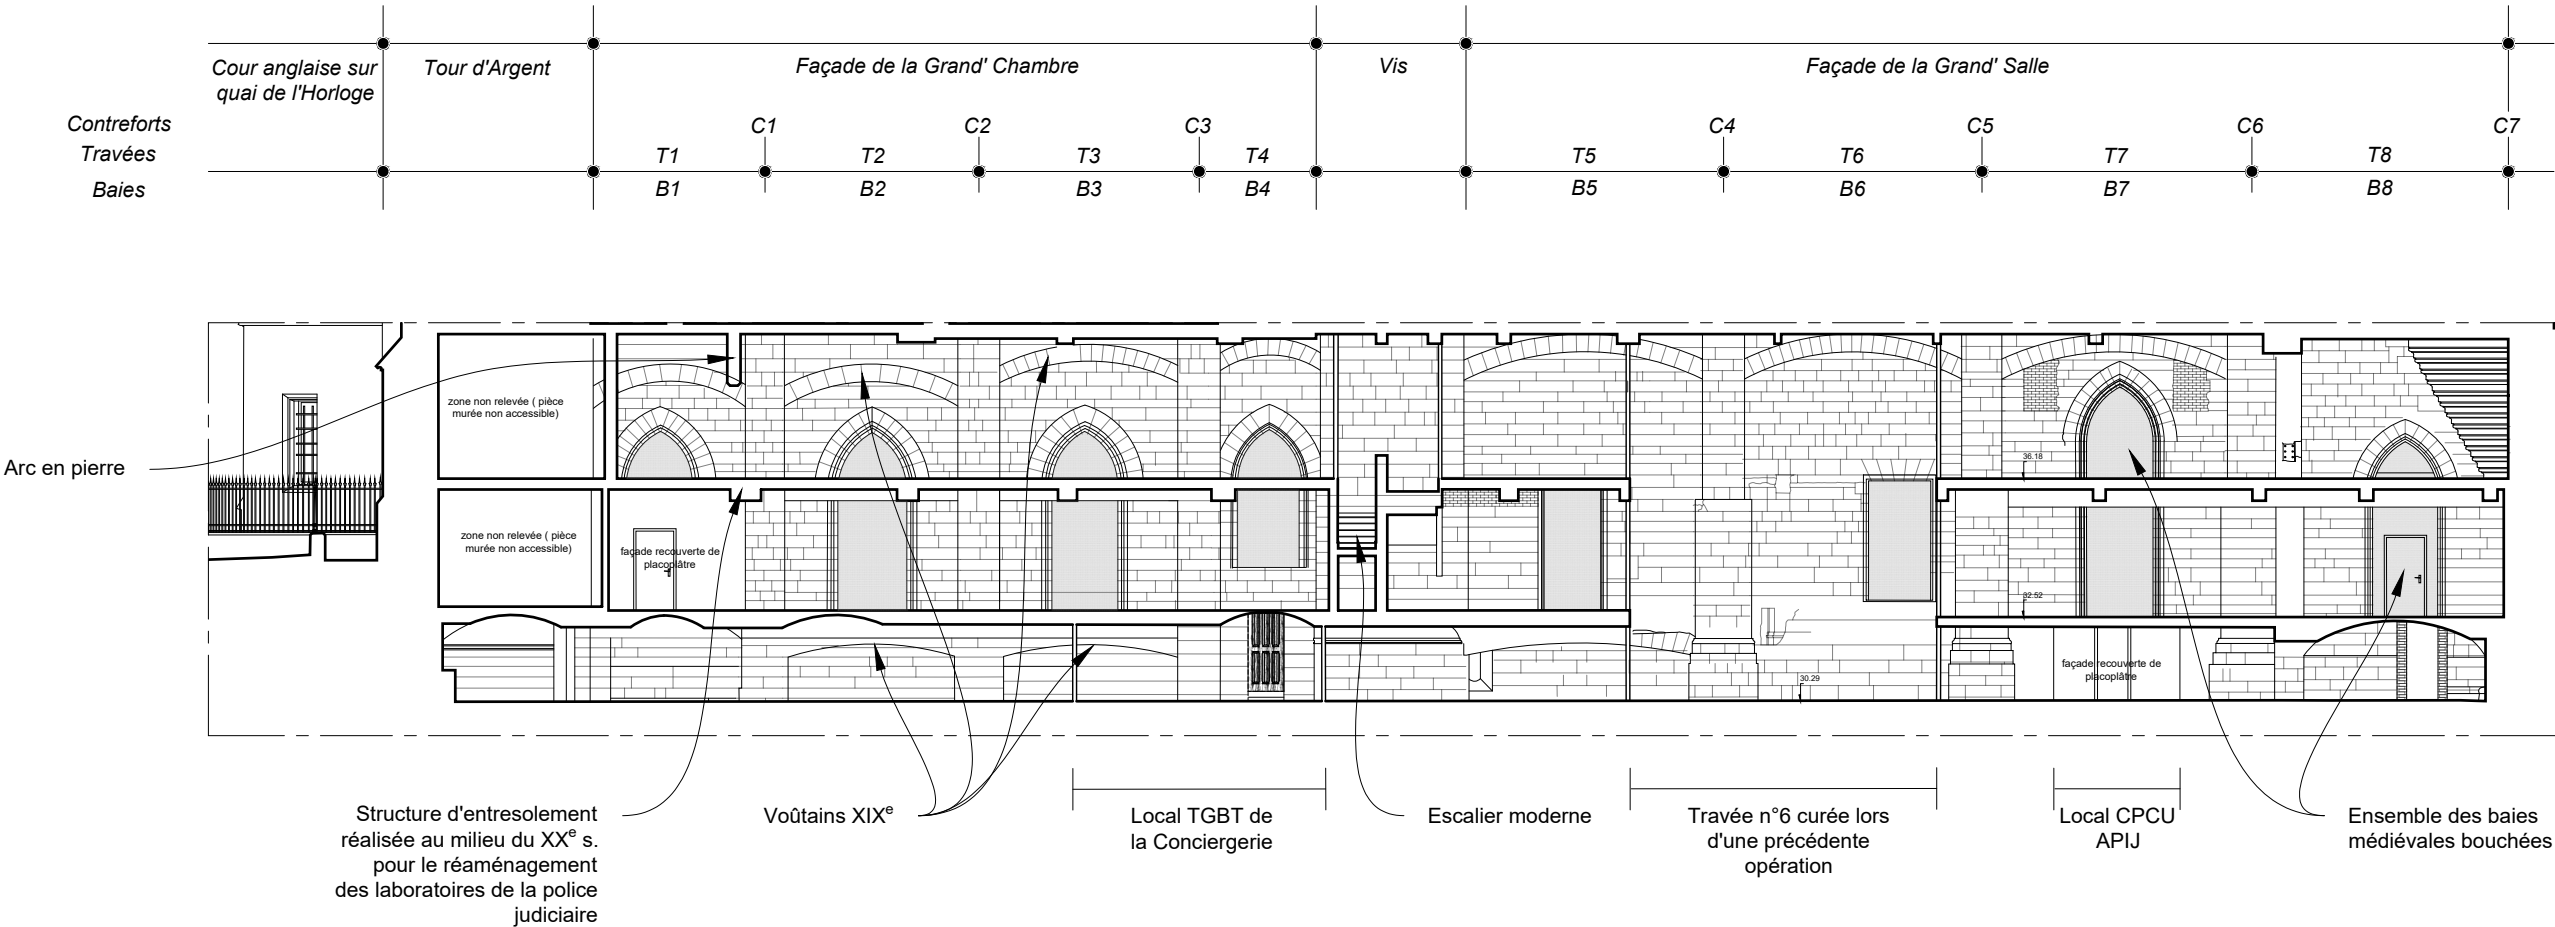



**LÉGENDE :**  
— Contour d'opération de la TO2 du Palais de la Cité Nord

Éch. 1/200 0 5 10 m



DCE	75 - PARIS 1ER	PALAIS DE JUSTICE
	Restauration du Palais de la Cité nord - Opérations définitives anticipées	
1.1.4	Date fév 2025	<b>Poursuite du curage de la zone 1 - façade occidentale</b>
	Echelle : 1/200	État actuel - Coupe AA'
MOA : Centre des Monuments Nationaux		
MOE : 2BDM Architectes - Christophe BOTTINEAU - Architecte en chef des monuments historiques		

État actuel - Coupe BB'  
Poursuite du curage de la zone 1 - façade occidentale

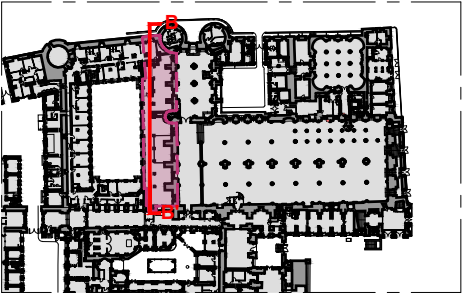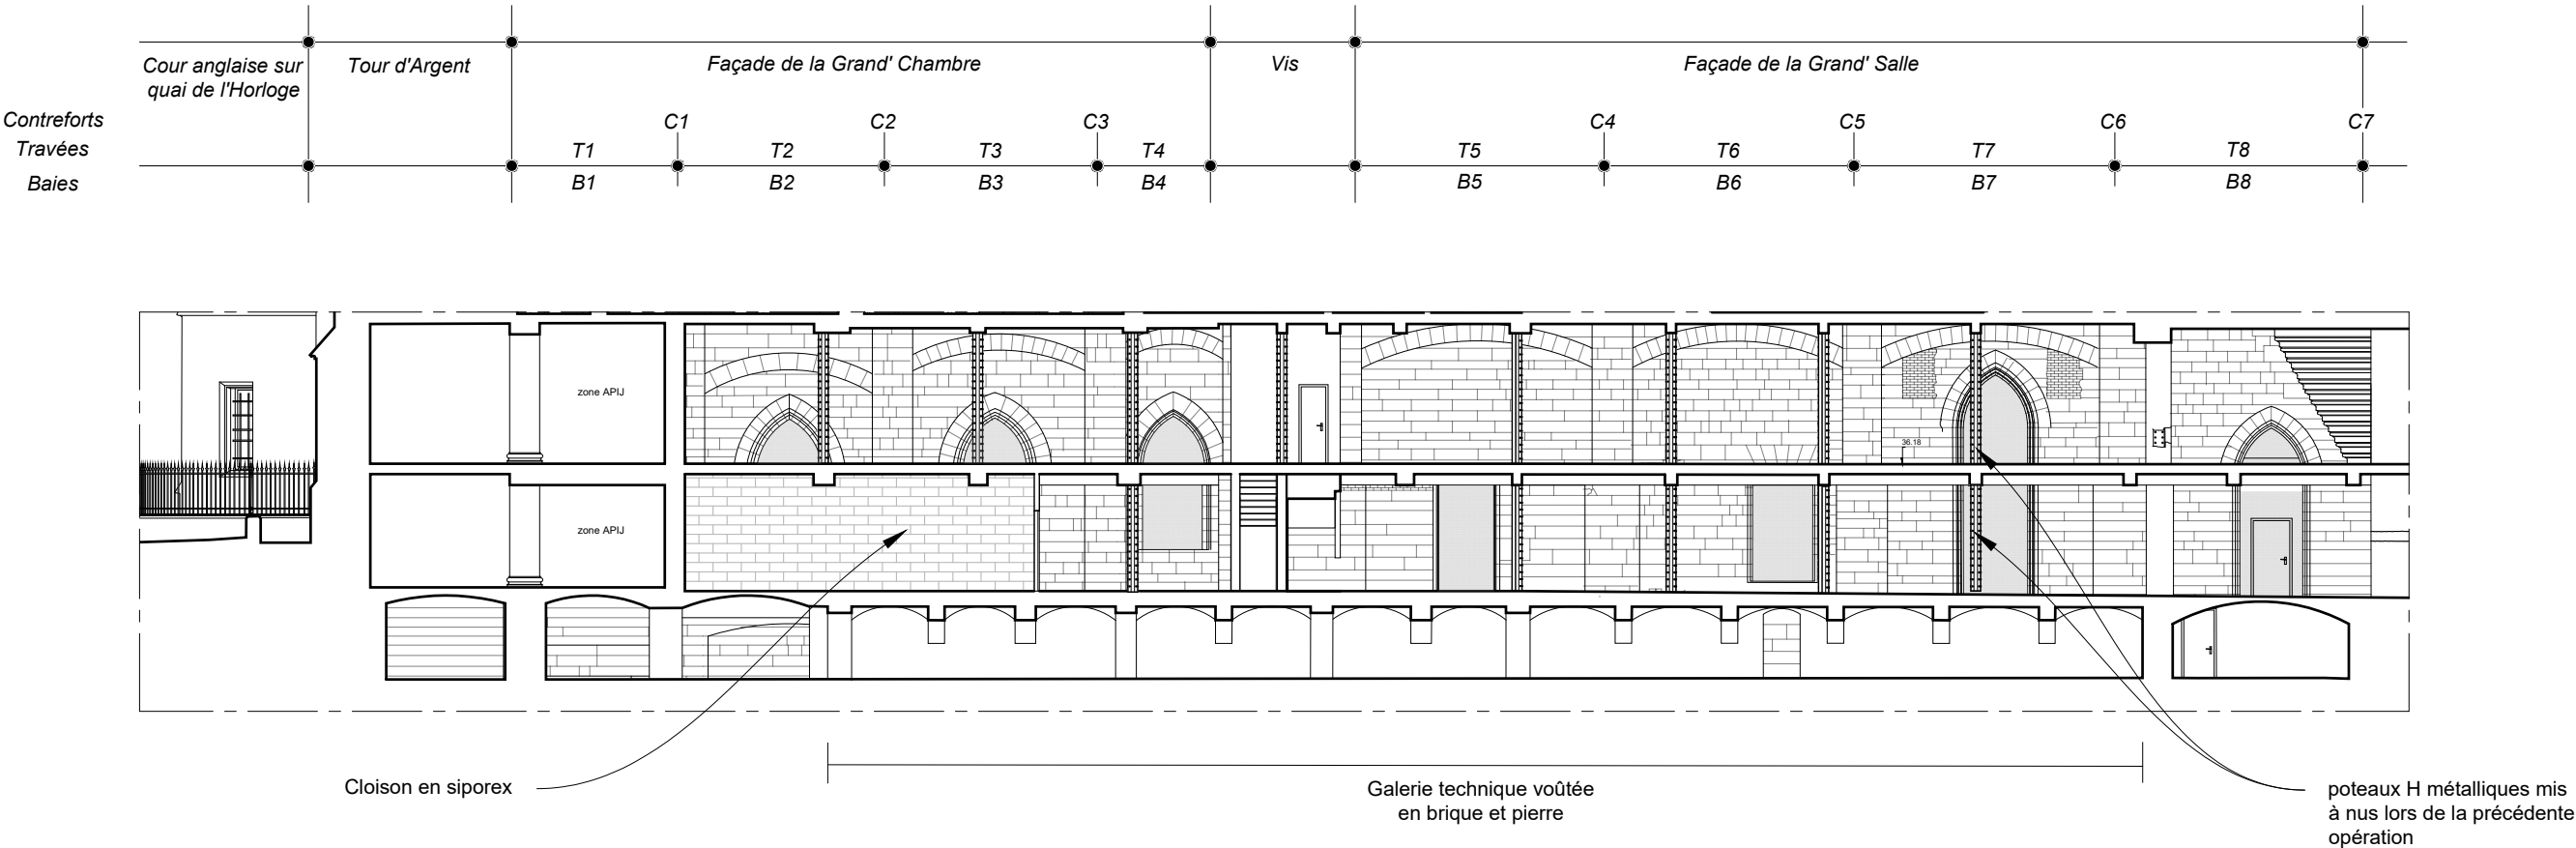

**LÉGENDE :**  
— Contour d'opération de la TO2 du Palais de la Cité Nord





DCE	75 - PARIS 1ER	PALAIS DE JUSTICE
	Restauration du Palais de la Cité nord - Opérations définitives anticipées	
1.1.5	Date fév 2025	<b>Poursuite du curage de la zone 1 - façade occidentale</b>
	Echelle : 1/200	État actuel - Coupe BB'
MOA : Centre des Monuments Nationaux		
MOE : 2BDM Architectes - Christophe BOTTINEAU - Architecte en chef des monuments historiques		

Éch. 1/200 0 5 10 m

État actuel - Coupe CC'

Poursuite du curage de la zone 1 - façade occidentale

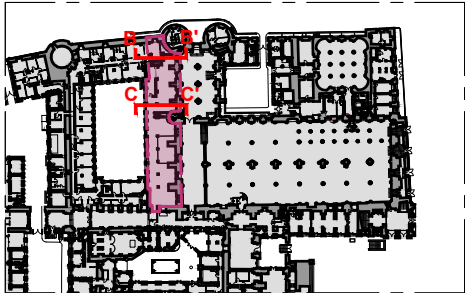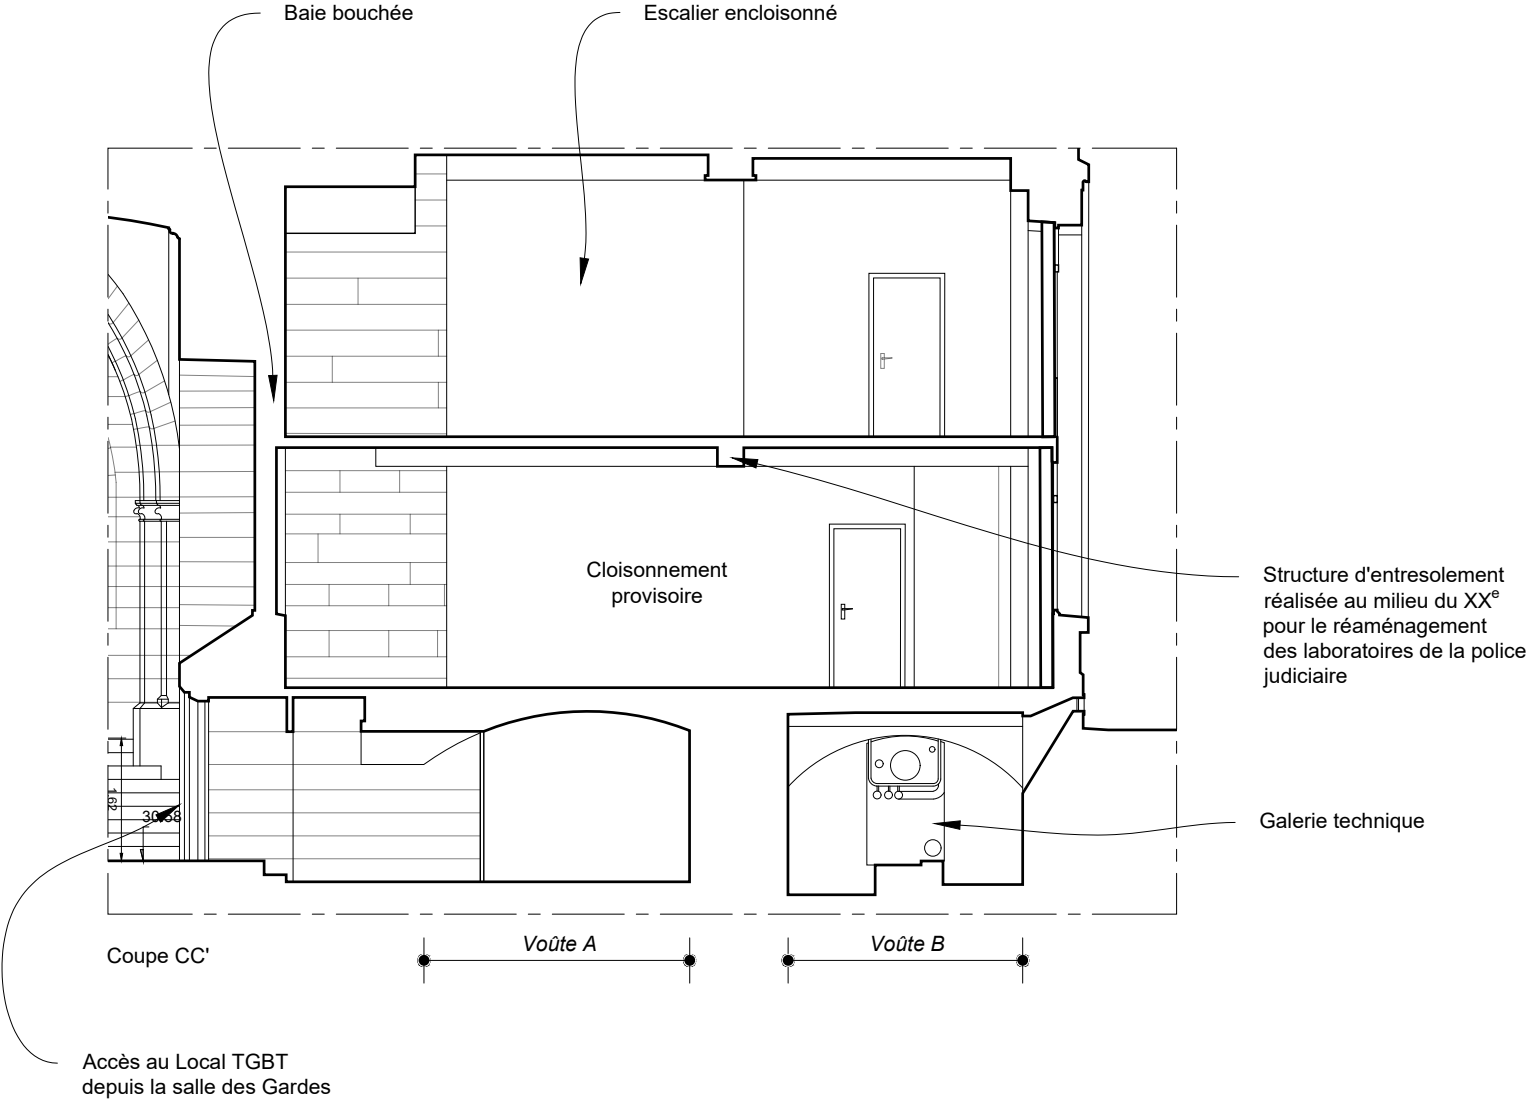

LÉGENDE :

Contour d'opération de la TO2 du Palais de la Cité Nord

ÉCH. 1/100 0 5 m



DCE	75 - PARIS 1ER	PALAIS DE JUSTICE
	Restauration du Palais de la Cité nord - Opérations définitives anticipées	
1.1.6	Date : fév 2025	ETAT ACTUEL
	Echelle : 1/100	Poursuite du curage de la zone 1 - façade occidentale
MOA : Centre des Monuments Nationaux		État actuel - Coupe CC'
MOE : 2BDM Architectes - Christophe BOTTINEAU - Architecte en chef des monuments historiques		