


Poursuite du curage de la zone 1 - façade occidentale
Démolition et curage

Démolition et curage - Plan du niveau SS2
Poursuite du curage de la zone 1 - façade occidentale

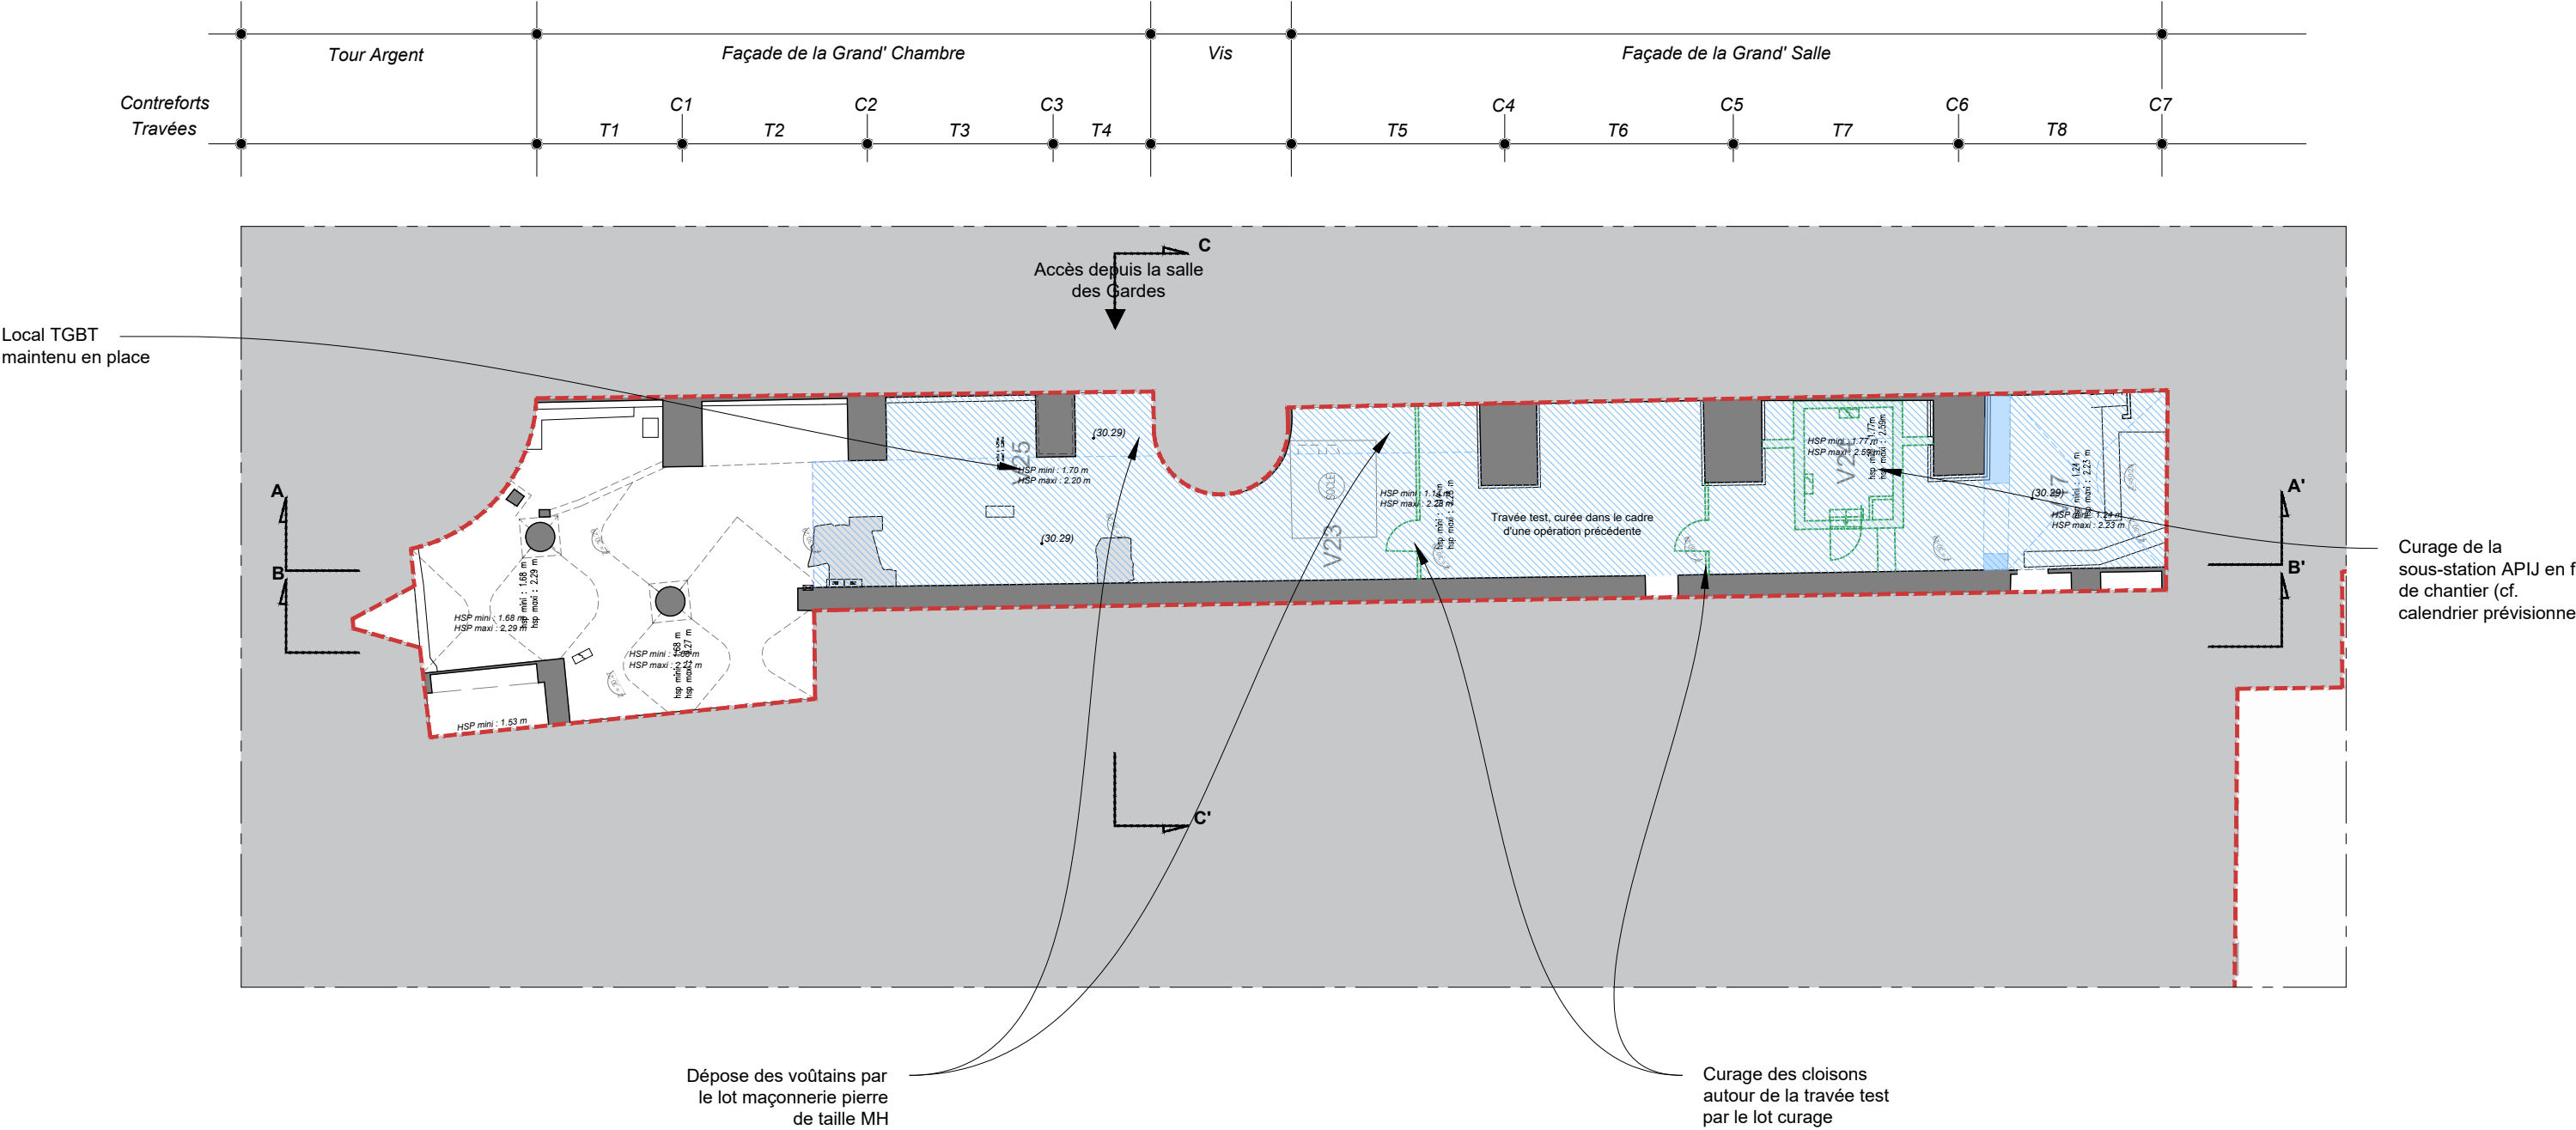

LÉGENDE :

- Contour d'opération de la TO2 du Palais de la Cité Nord
- Démolition d'ouvrages de gros oeuvre vus
- Démolition d'ouvrages de gros oeuvre projetés



- Démolition d'ouvrages de second oeuvre
- Dépose de doublages vus
- Dépose de doublages projetés

Éch. 1/200 0 5 10 m



DCE	75 - PARIS 1ER	PALAIS DE JUSTICE	
	Restauration du Palais de la Cité nord - Opérations définitives anticipées	ETAT PROJETE	
1.3.1	Date : févr. 2025	Poursuite du curage de la zone 1 - façade occidentale	
	Echelle : 1/200	Démolition et curage - Plan du niveau SS2	
MOA : Centre des Monuments Nationaux		MOE : 2BDM Architectes - Christophe BOTTINEAU - Architecte en chef des monuments historiques	

Démolition et curage - Plan du niveau 0
Poursuite du curage de la zone 1 - façade occidentale

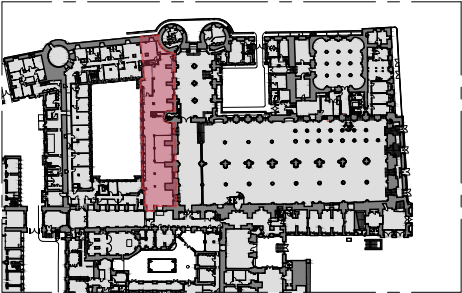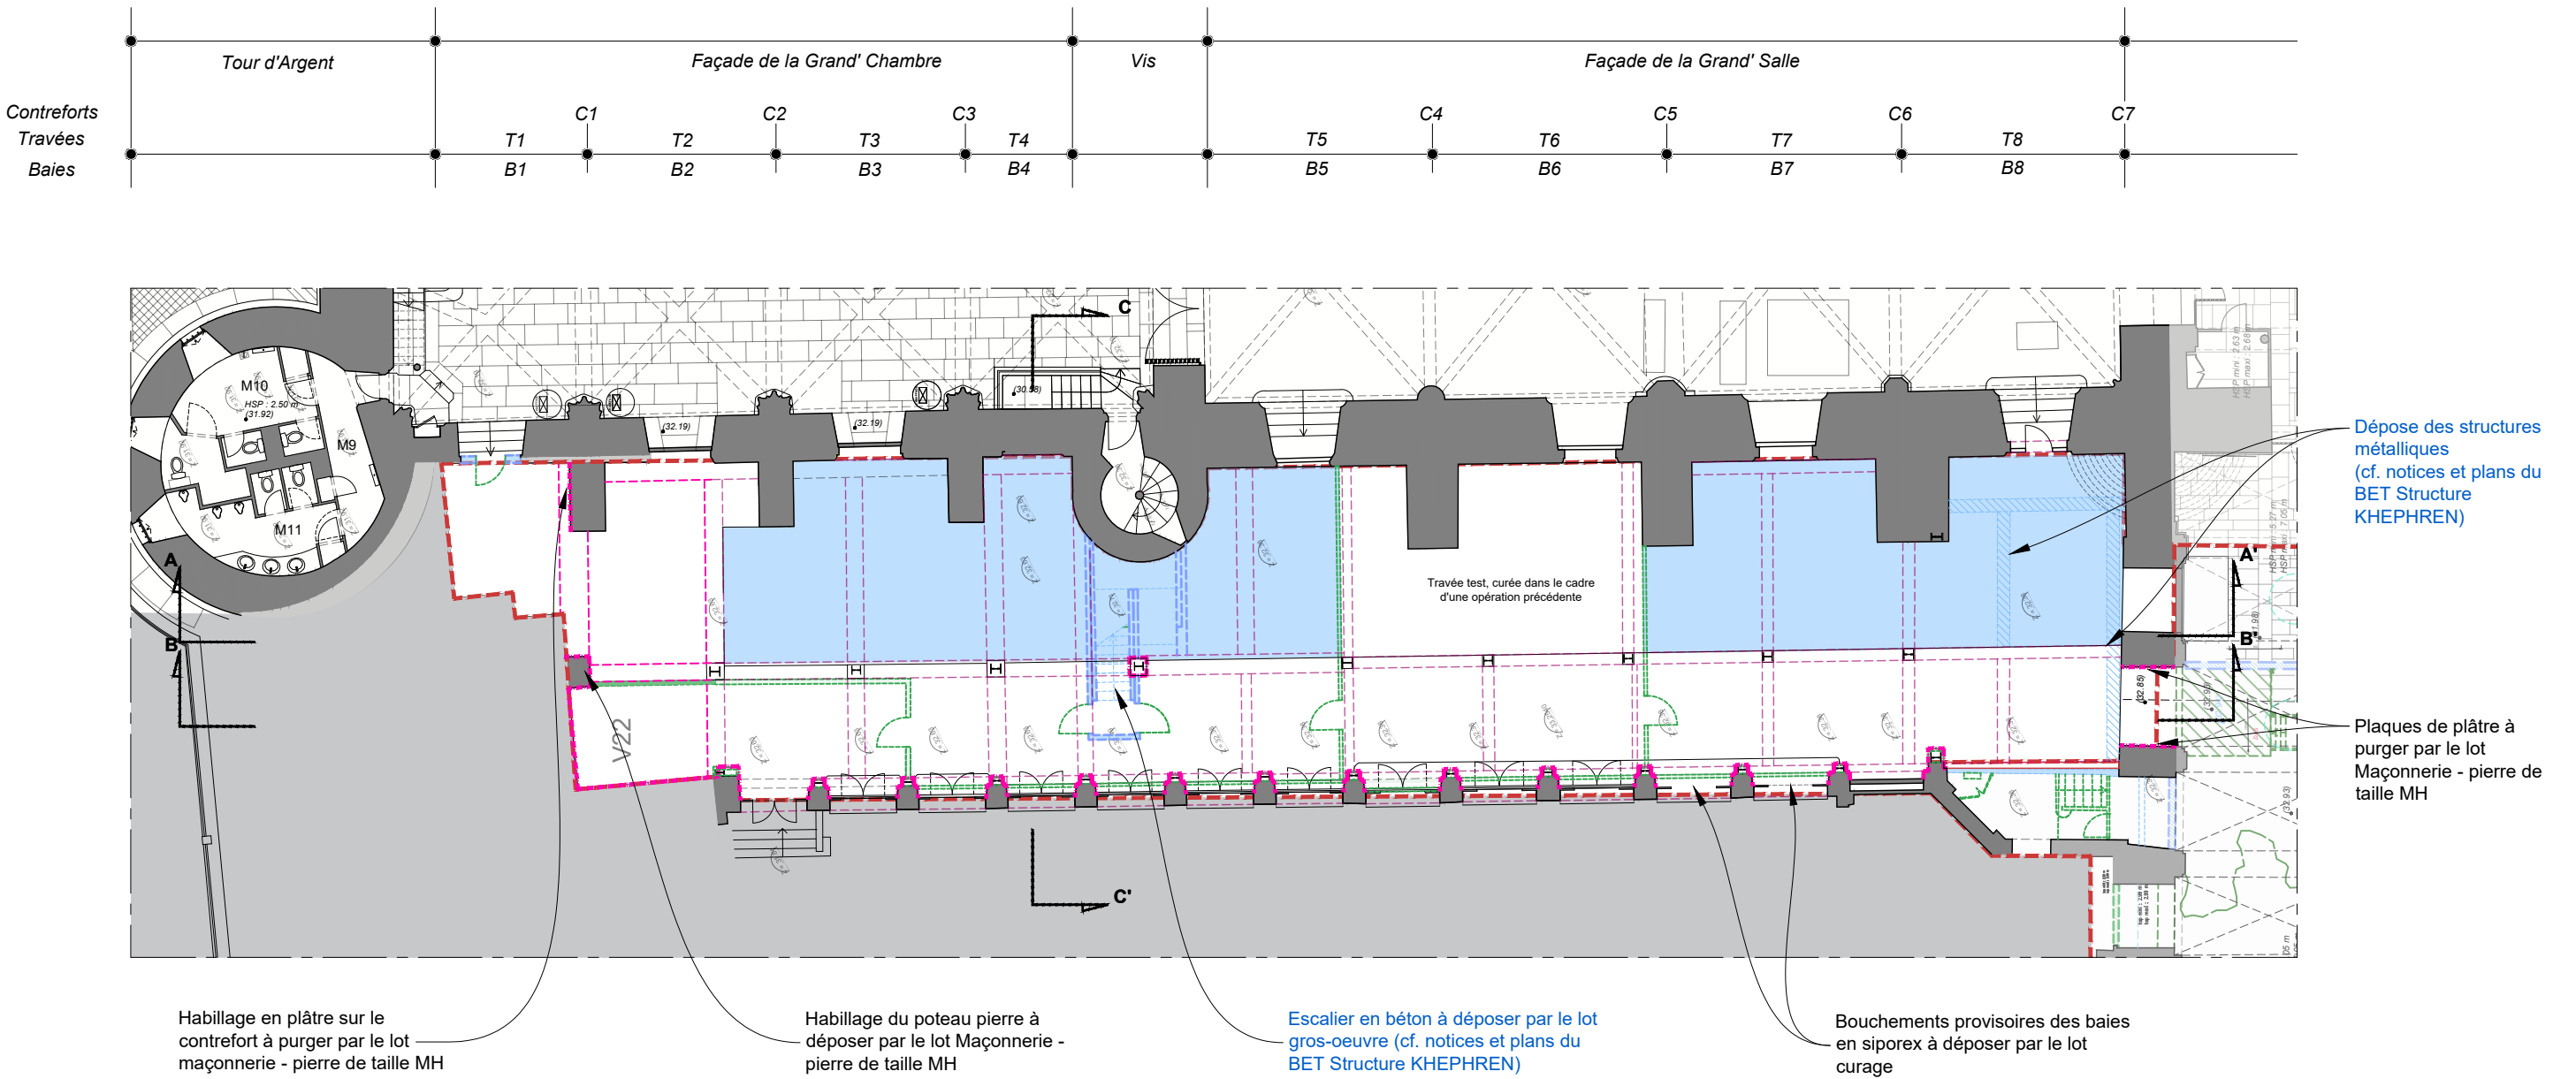

- LÉGENDE :**
- Contour d'opération de la TO2 du Palais de la Cité Nord
 - Démolition d'ouvrages de gros oeuvre vus
 - Démolition d'ouvrages de gros oeuvre projetés
 - Démolition d'ouvrages de second oeuvre
 - Dépose de doublages vus
 - Dépose de doublages projetés

ÉCH. 1/200

0 5 10 m

2b dm
Architectes

DCE 75 - PARIS 1ER

Restoration du Palais de la Cité nord - Opérations définitives anticipées

ETAT PROJETE

Date : févr. 2025

Echelle : 1/200



Poursuite du curage de la zone 1 - façade occidentale

Démolition et curage - Plan du niveau 0

MOA : Centre des Monuments Nationaux

MOE : 2BDM Architectes - Christophe BOTTINEAU - Architecte en chef des monuments historiques

Démolition et curage - Plan du niveau E0
Poursuite du curage de la zone 1 - façade occidentale

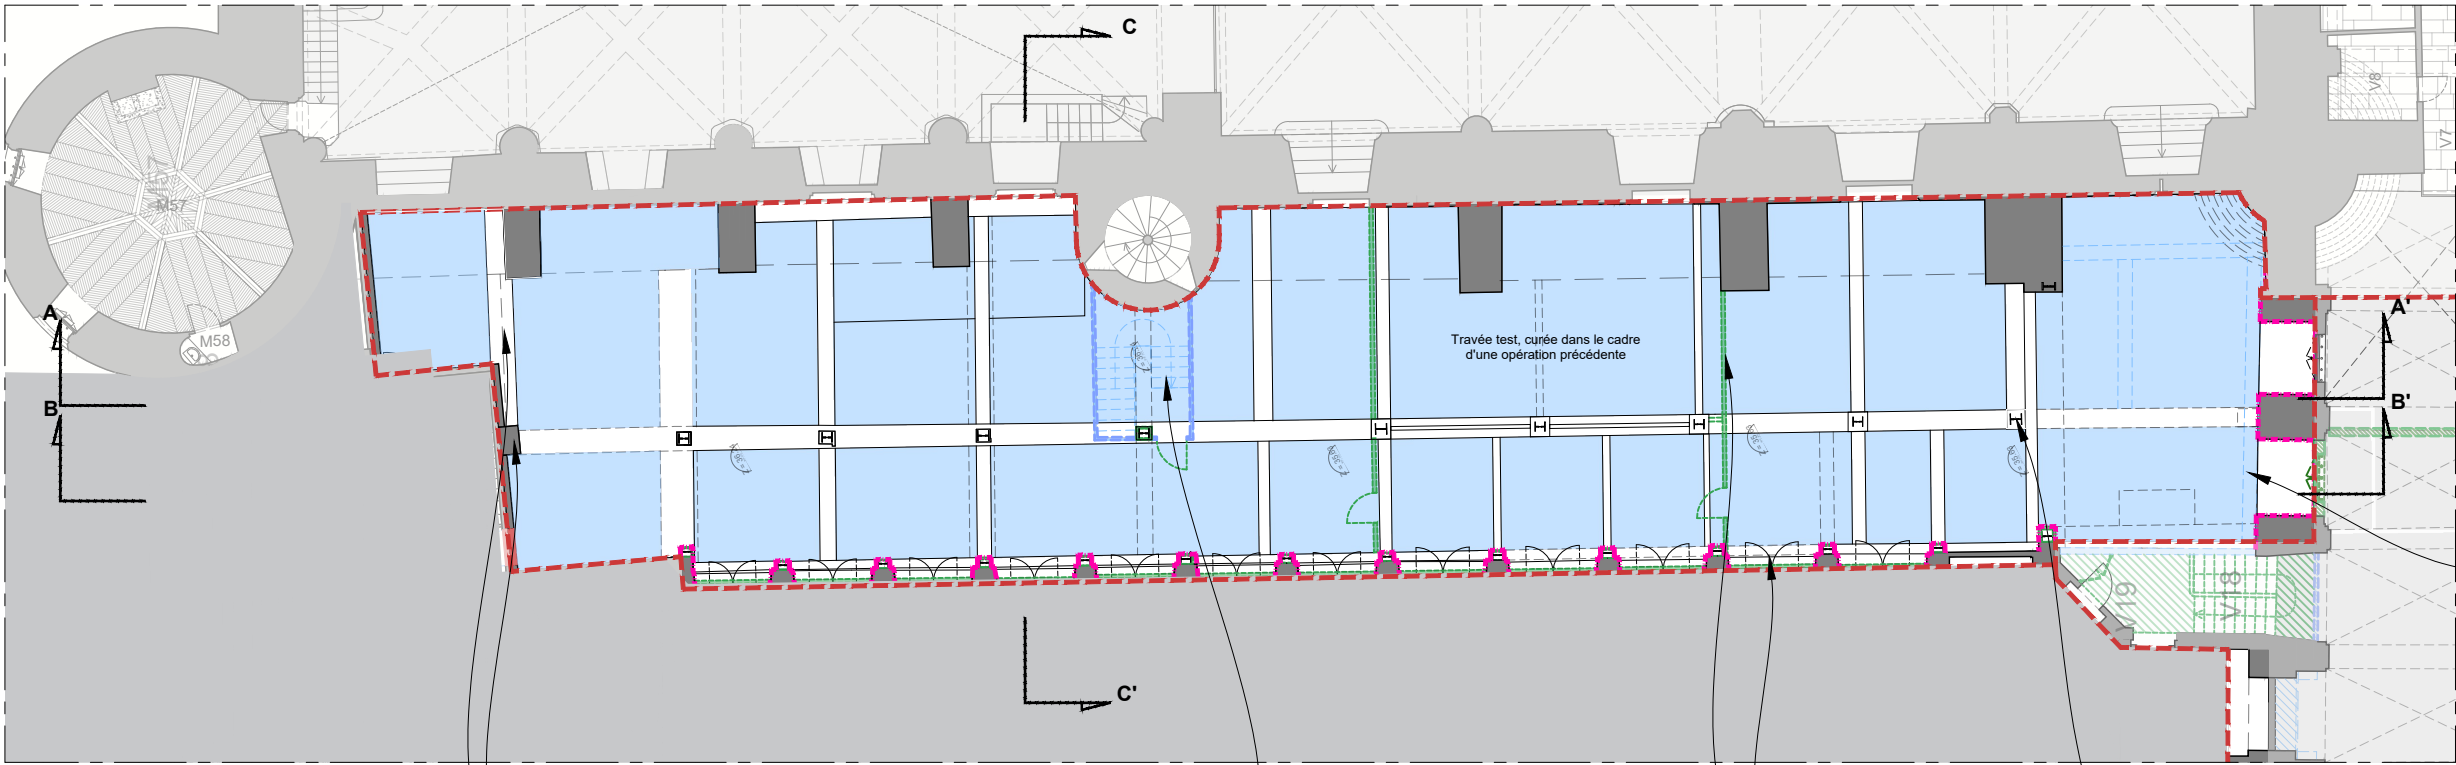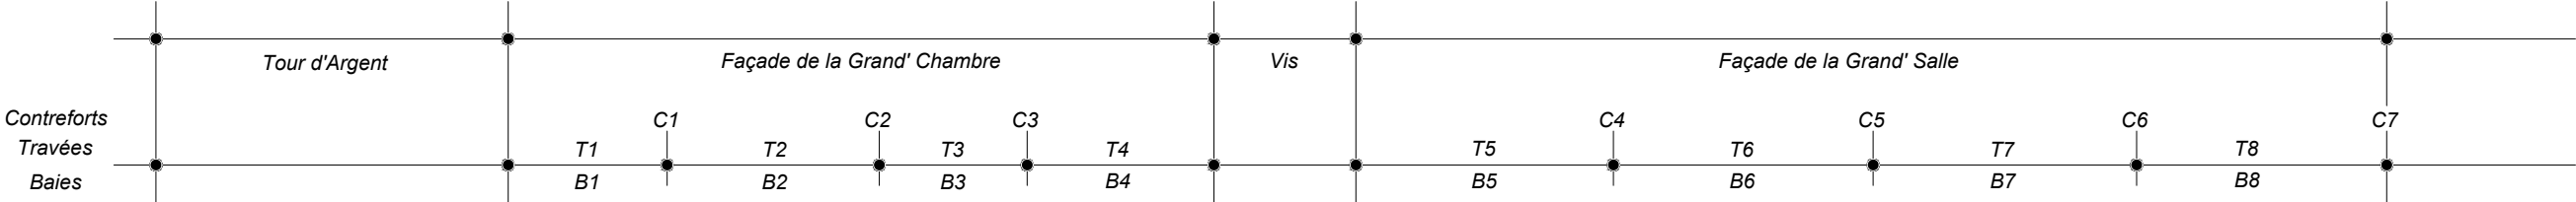


Arcs et pile en pierre à conserver

Escalier en béton à démolir par le lot gros-œuvre (cf. notices et plans BET Structure KHEPHREN)

Dépose des cloisons en siporex

Conservation de l'ensemble de la structure porteuse, dépose des habillages, cf notices et plans du BET KHEPHREN

Démolition de la poutre induite par la démolition du mur de l'escalier APIJ

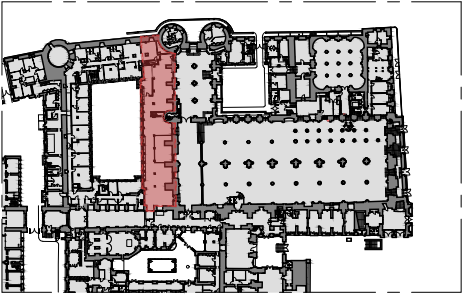


LÉGENDE :

- Contour d'opération de la TO2 du Palais de la Cité Nord
- Démolition d'ouvrages de gros œuvre vus
- Démolition d'ouvrages de gros œuvre projetés


- Démolition d'ouvrages de second œuvre
- Dépose de doublages vus
- Dépose de doublages projetés

ÉCH. 1/200 0 5 10 m

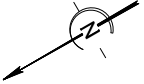

DCE	75 - PARIS 1ER	PALAIS DE JUSTICE
	Restauration du Palais de la Cité nord - Opérations définitives anticipées	
		ETAT PROJETE
	Date : févr. 2025	Poursuite du curage de la zone 1 - façade occidentale
	Echelle : 1/200	Démolition et curage - Plan du niveau E0
1.3.3	MOA : Centre des Monuments Nationaux	
	MOE : 2BDM Architectes - Christophe BOTTINEAU - Architecte en chef des monuments historiques	


Démolition et curage - Coupe AA'
Poursuite du curage de la zone 1 - façade occidentale

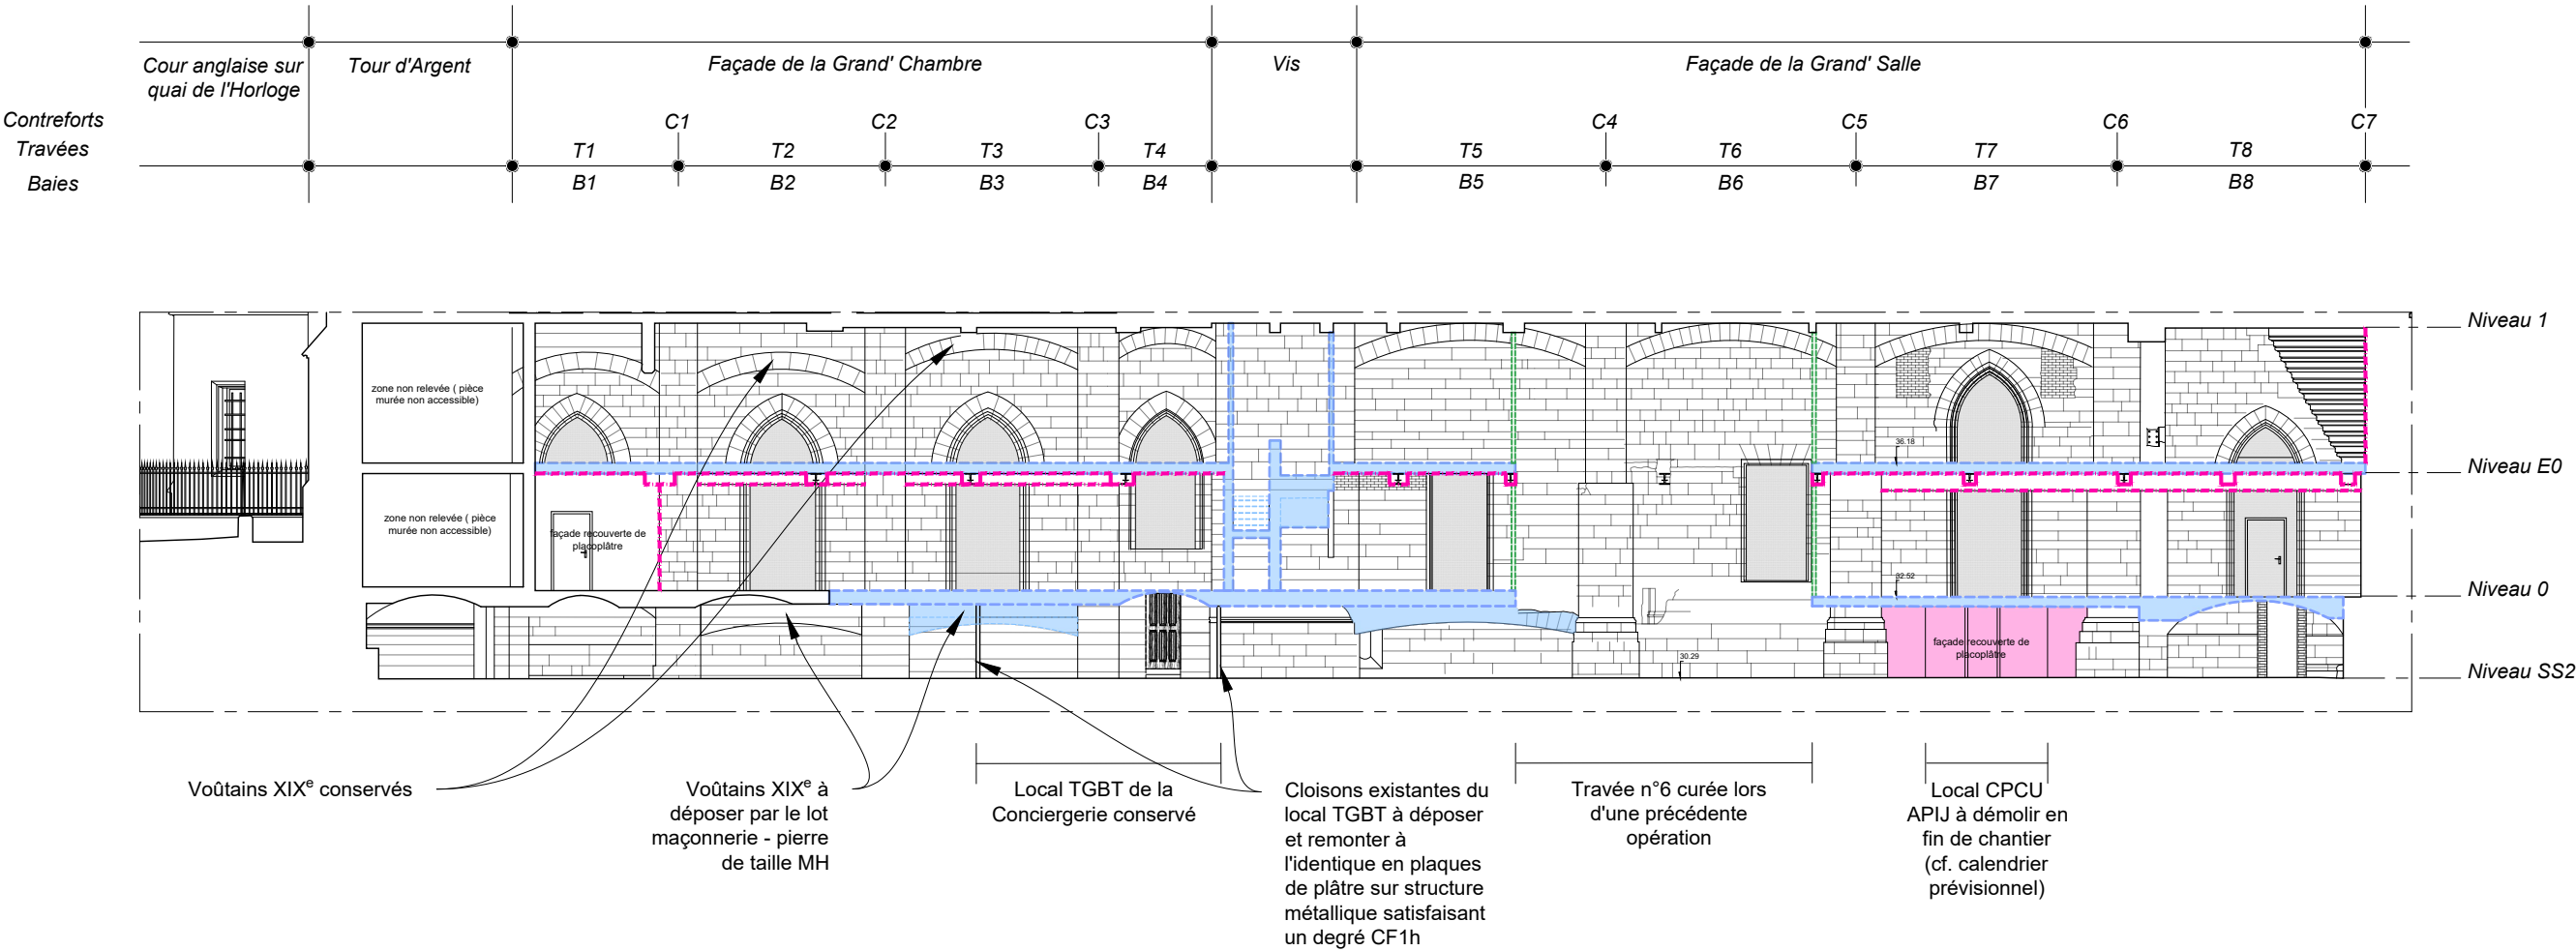

LÉGENDE :

- Contour d'opération de la TO2 du Palais de la Cité Nord
- Démolition d'ouvrages de gros oeuvre vus
- Démolition d'ouvrages de gros oeuvre projetés

- Démolition d'ouvrages de second oeuvre
- Dépose de doublages vus
- Dépose de doublages projetés

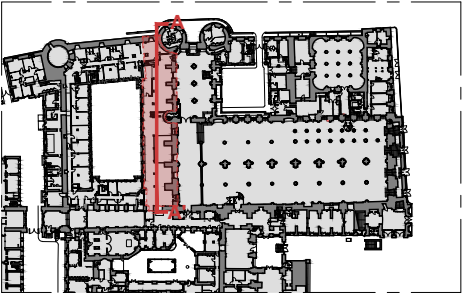

DCE 75 - PARIS 1ER

Restoration du Palais de la Cité nord - Opérations définitives anticipées

ETAT PROJETE

Date août 2024

Echelle : 1/200

MOA : Centre des Monuments Nationaux

MOE : 2BDM Architectes - Christophe BOTTINEAU - Architecte en chef des monuments historiques


1.3.4

PALAIS DE JUSTICE

Poursuite du curage de la zone 1 - façade occidentale

Démolition et curage - Coupe AA'


Démolition et curage - Coupe BB'
Poursuite du curage de la zone 1 - façade occidentale

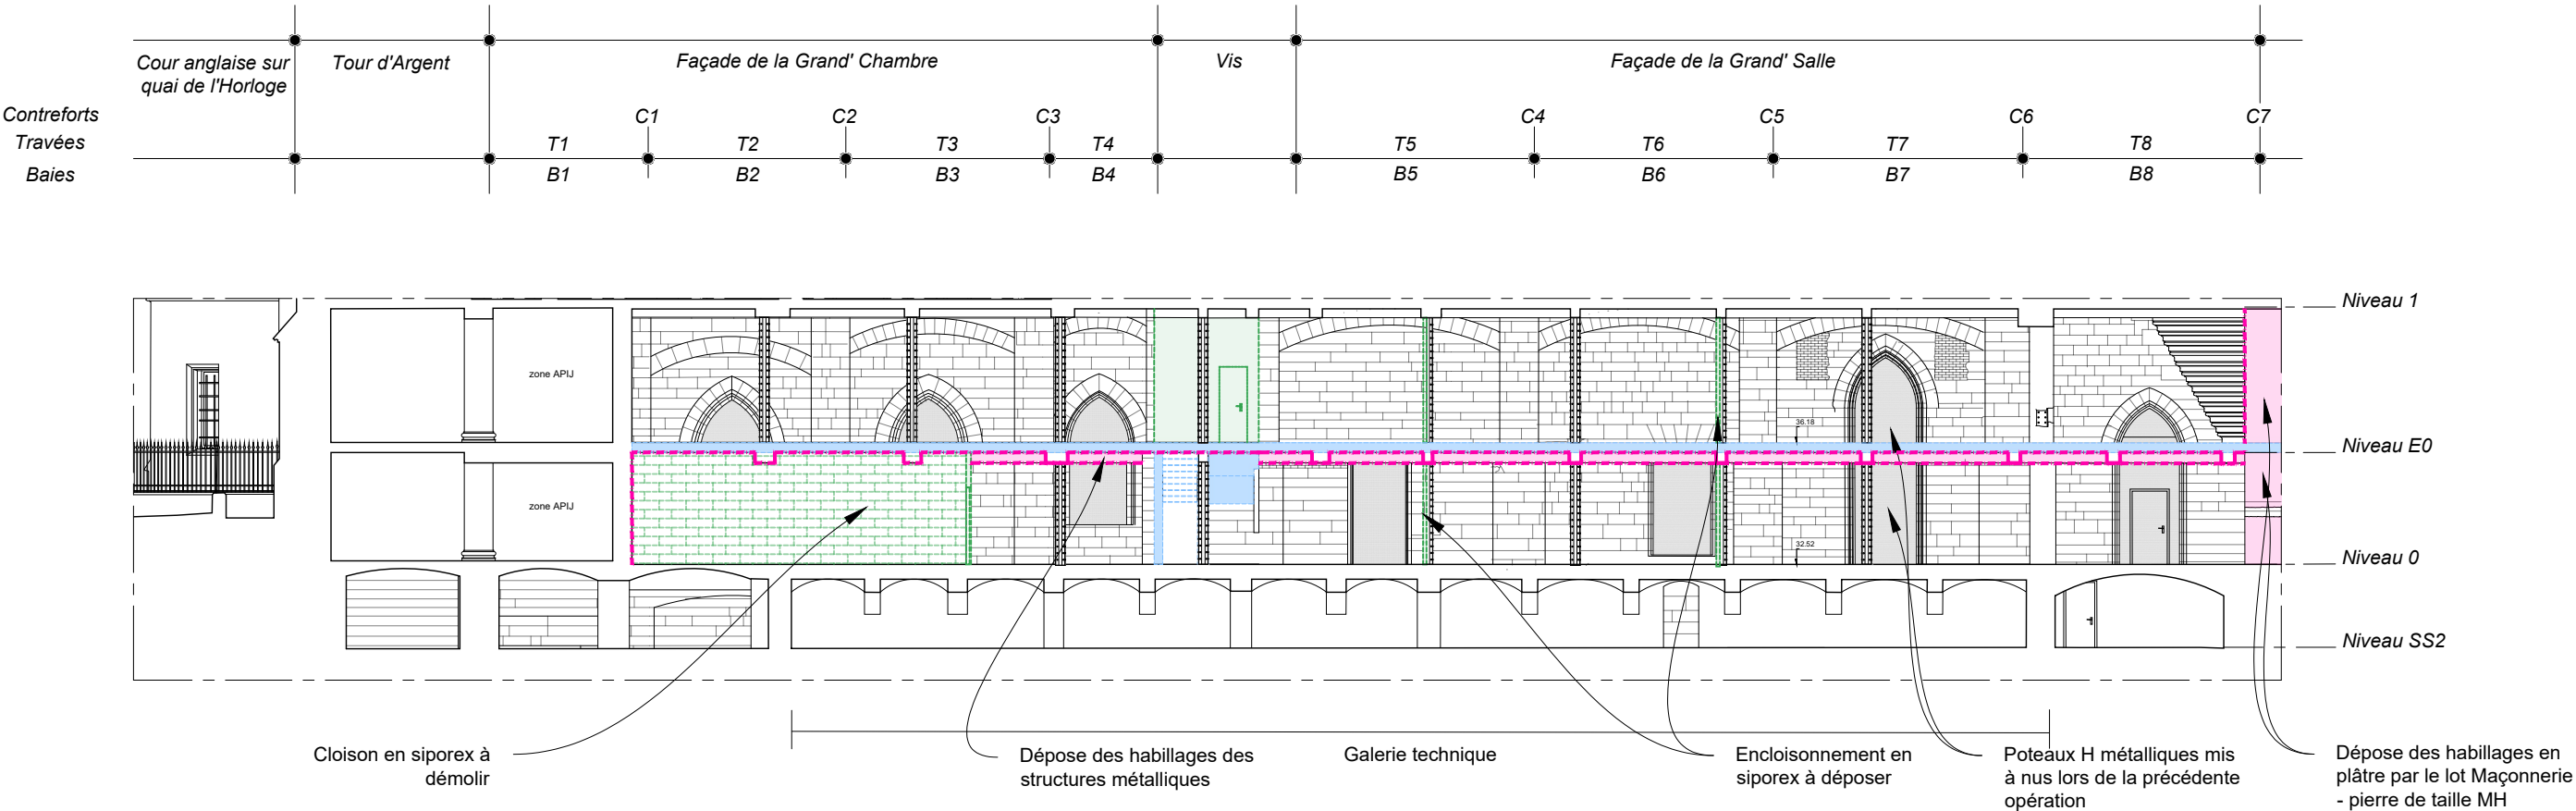

LÉGENDE :

- Contour d'opération de la TO2 du Palais de la Cité Nord
- Démolition d'ouvrages de gros oeuvre vus
- Démolition d'ouvrages de gros oeuvre projetés

- Démolition d'ouvrages de second oeuvre
- Dépose de doublages vus
- Dépose de doublages projetés

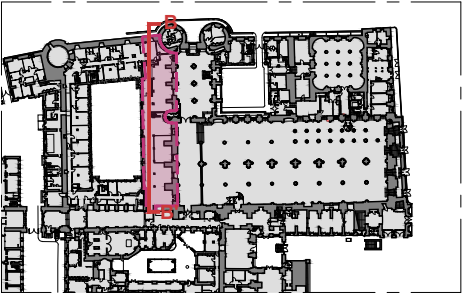


DCE	75 - PARIS 1ER	PALAIS DE JUSTICE
	Restauration du Palais de la Cité nord - Opérations définitives anticipées	
1.3.5	Date août 2024	ETAT ACTUEL
	Echelle : 1/200	Poursuite du curage de la zone 1 - façade occidentale
	MOA : Centre des Monuments Nationaux	Démolition et curage - Coupe BB'
	MOE : 2BDM Architectes - Christophe BOTTINEAU - Architecte en chef des monuments historiques	

Éch. 1/200 0 5 10 m

Démolition et curage - Coupe CC'

Poursuite du curage de la zone 1 - façade occidentale

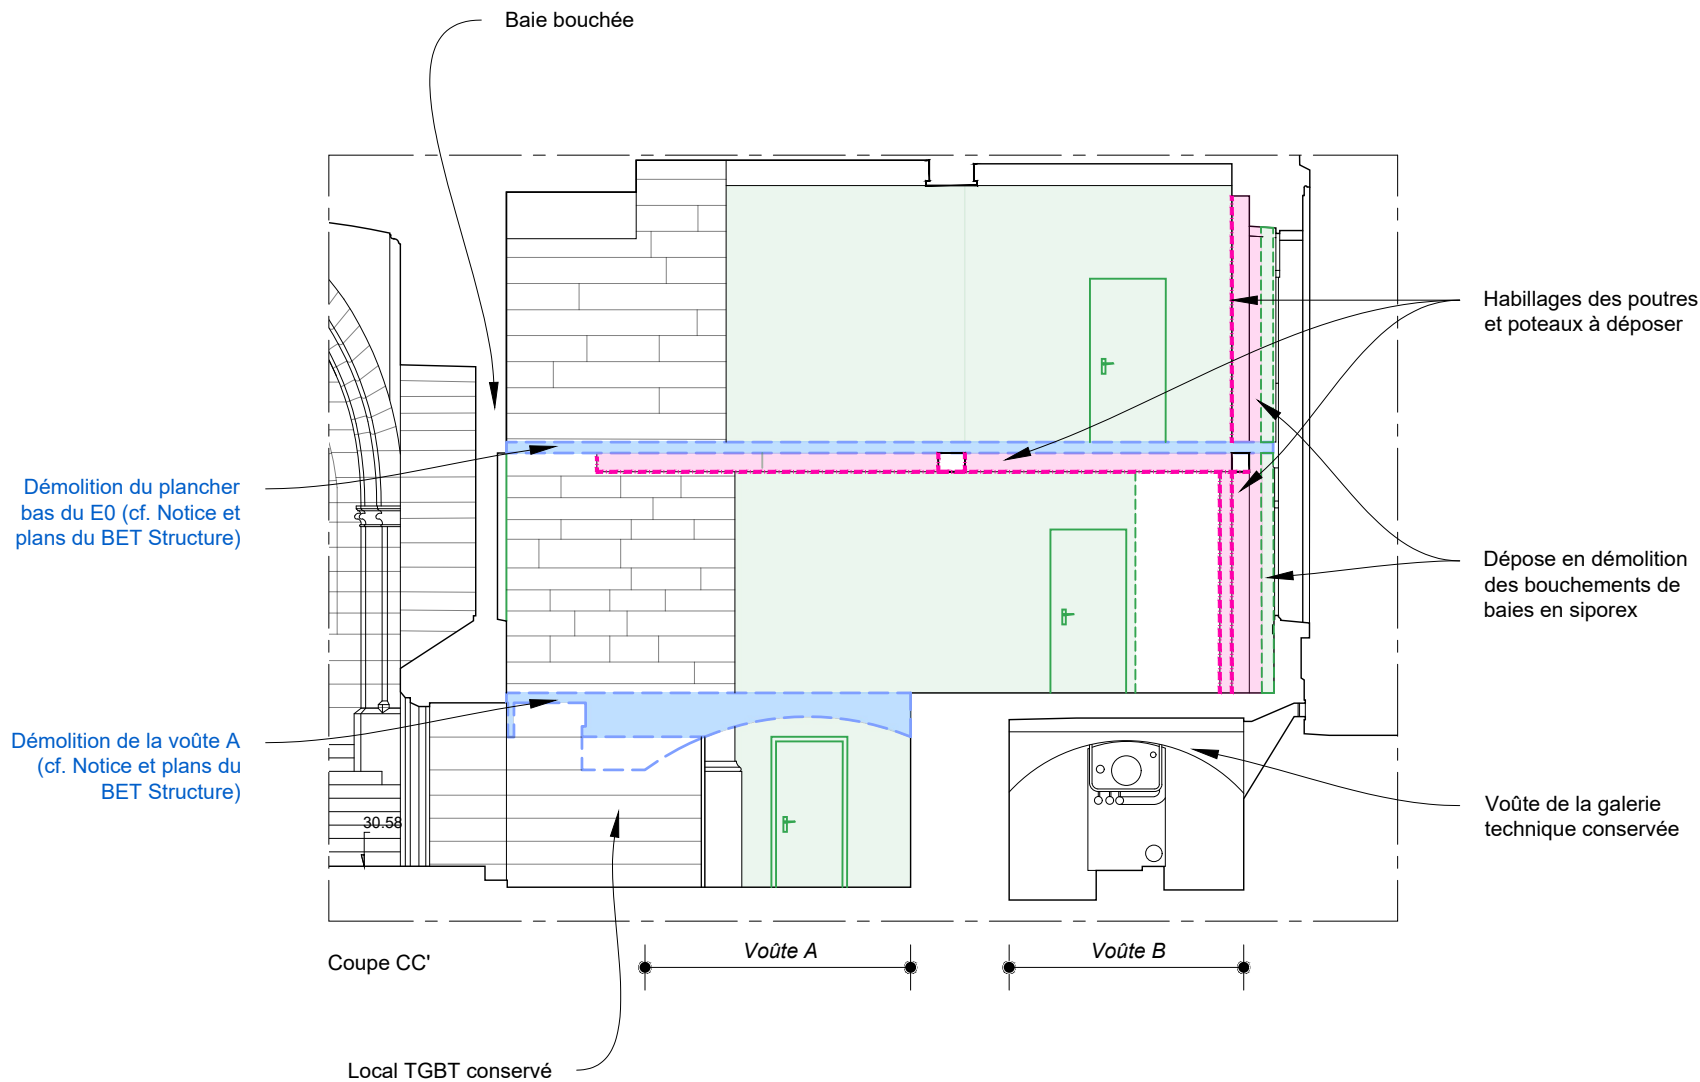

LÉGENDE :

- Contour d'opération de la T02 du Palais de la Cité Nord
- Démolition d'ouvrages de gros oeuvre vus
- Démolition d'ouvrages de gros oeuvre projetés

- Démolition d'ouvrages de second oeuvre
- Dépose de doublages vus
- Dépose de doublages projetés

ÉCH. 1/100 0 5 m



DCE	75 - PARIS 1ER	PALAIS DE JUSTICE
	Restauration du Palais de la Cité nord - Opérations définitives anticipées	
1.3.6	Date : août 2024	ETAT PROJETE
	Echelle : 1/100	Poursuite du curage de la zone 1 - façade occidentale
	MOA : Centre des Monuments Nationaux	Démolition et curage - Coupe CC'
	MOE : 2BDM Architectes - Christophe BOTTINEAU - Architecte en chef des monuments historiques	