






Poursuite du curage de la zone 1 - façade occidentale
Plans, coupes et détails d'état projeté

État projeté - Plan du niveau SS2
Poursuite du curage de la zone 1 - façade occidentale

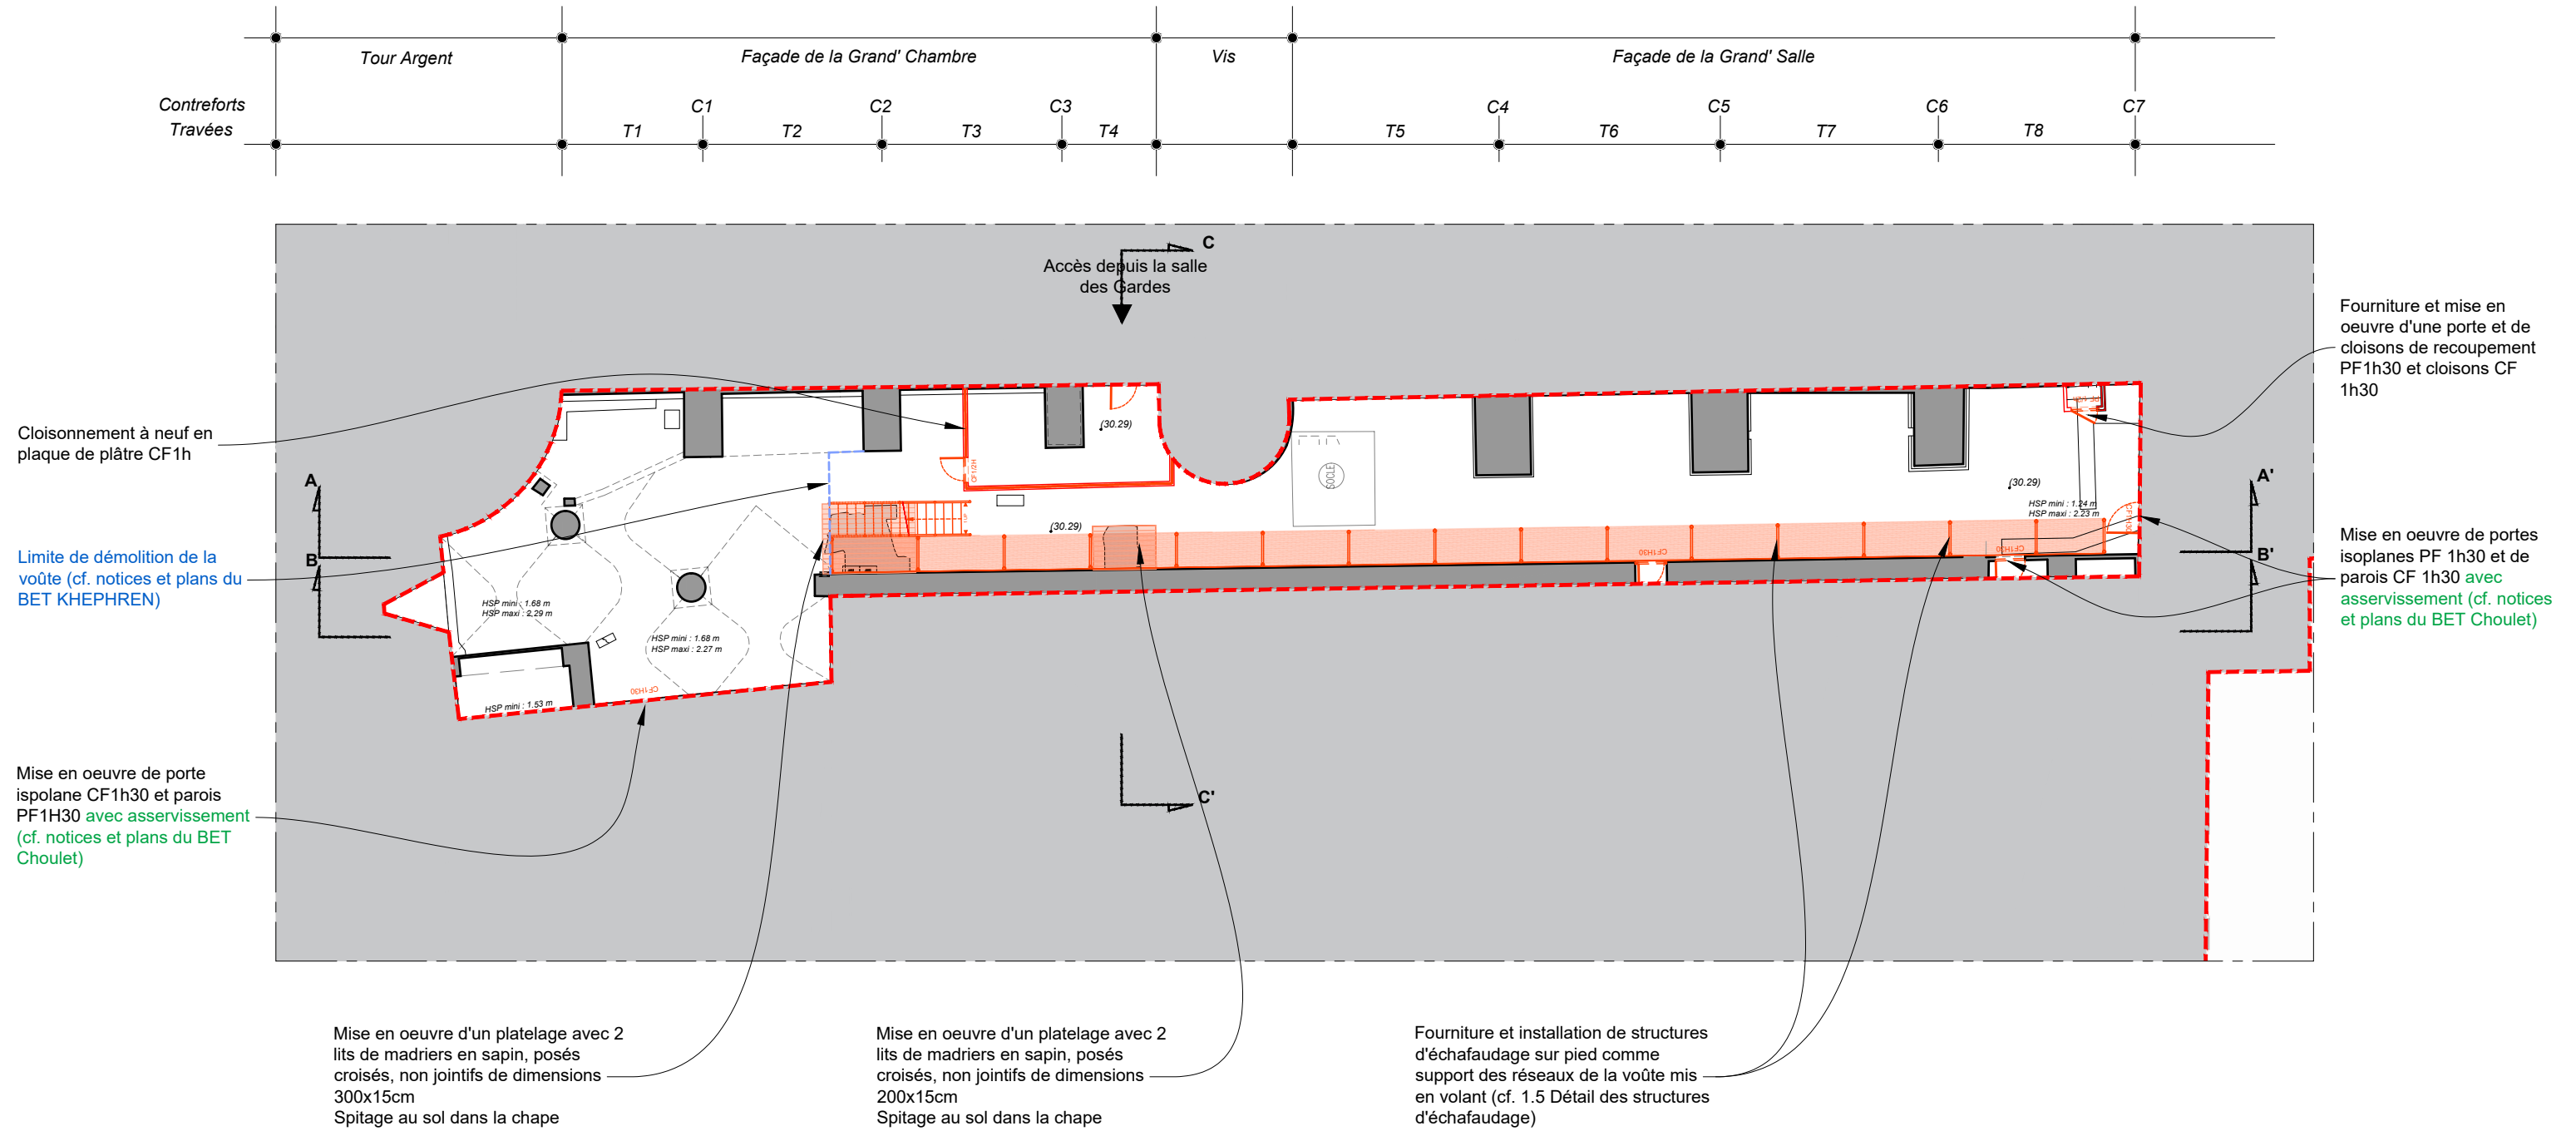

LÉGENDE :

- | | |
|---|------------------------|
| | Ouvrages créés |
|  | Murs et cloisons |
|  | Réfection de dalle |
|  | |
|  | Altimétrie créée (NVP) |

- (47.47) Altimétrie existante (NVP)
- P18 Nomenclature de pièce existante
- — — — — Contours d'opération du PCN

ÉCH. 1/200





0 5 10 m



2b dm
Architectes

DCE	75 - PARIS 1ER	PALAIS DE JUSTICE
	Restauration du Palais de la Cité nord - Opérations définitives anticipées	
1.4.1	<div> <div>Date : févr. 2025</div> <div>Echelle : 1/200</div> </div>	
	<div> <div>MOA : Centre des Monuments Nationaux</div> <div>MOE : 2BDM Architectes - Christophe BOTTINEAU - Architecte en chef des monuments historiques</div> </div>	
	<div> <div>ETAT PROJETE</div> <div>Poursuite du curage de la zone 1 - façade occidentale</div> <div>État projeté - Plan du niveau SS2</div> </div>	

État projeté - Plan du niveau 0
Poursuite du curage de la zone 1 - façade occidentale

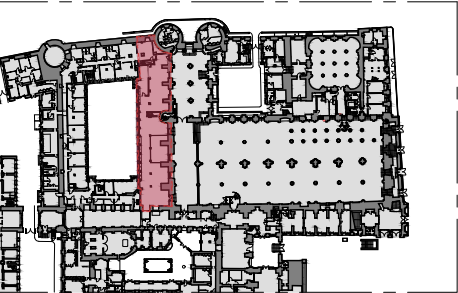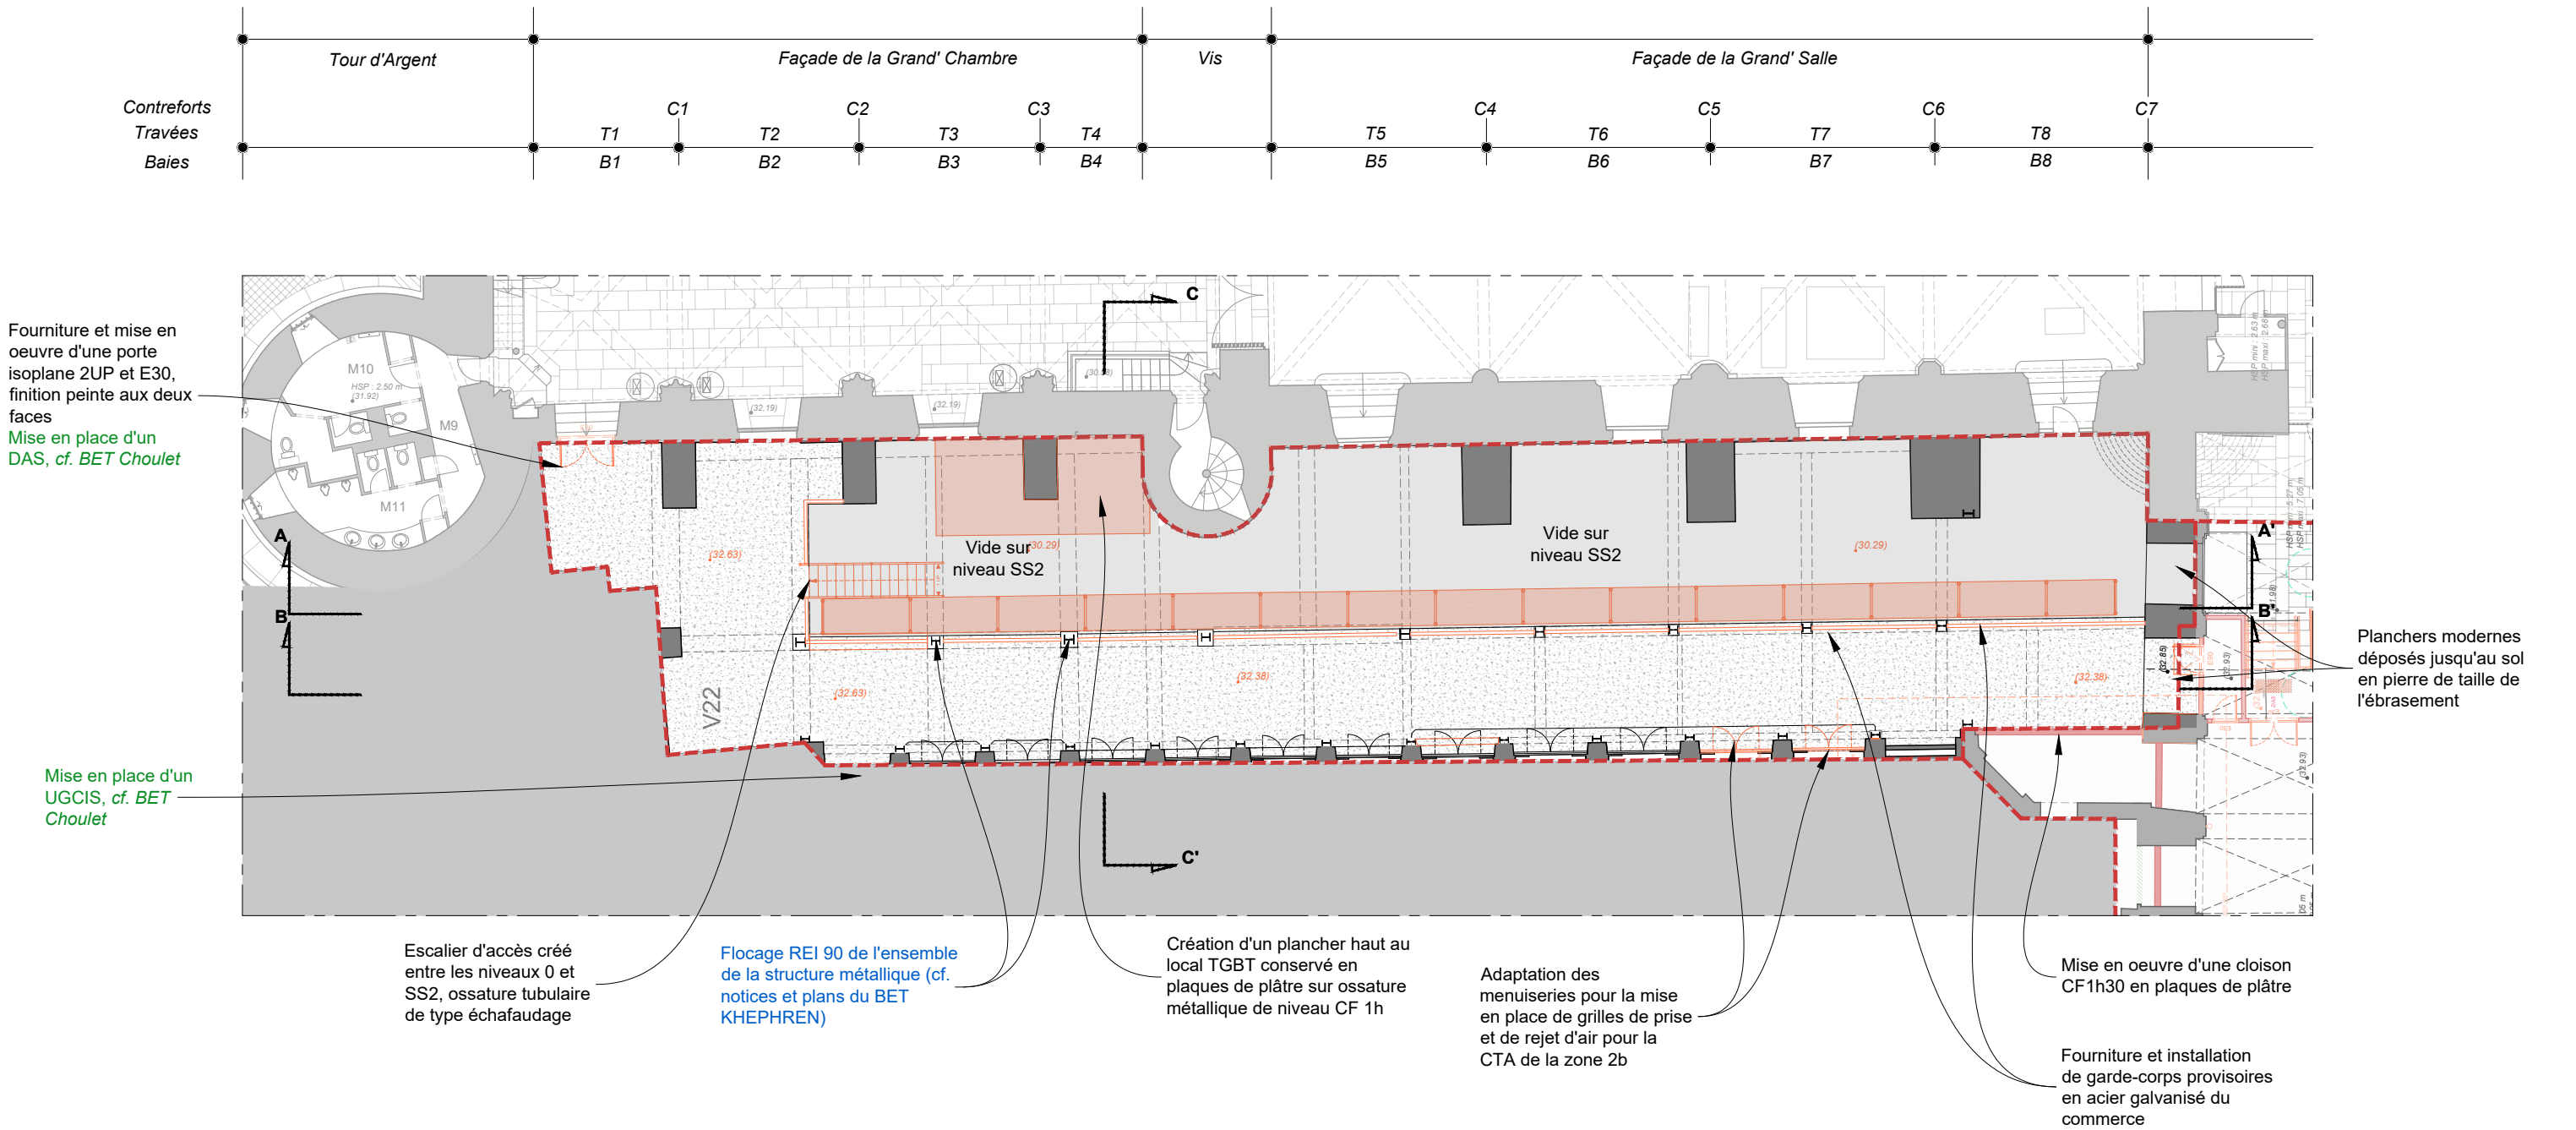



- LÉGENDE :**
- Ouvrages créés
 - Murs et cloisons
 - Réfection de dalle
 - Altimétrie créée (NVP)
 - Altimétrie existante (NVP)
 - Nomenclature de pièce existante
 - Contours d'opération du PCN

ÉCH. 1/200

0 5 10 m

DCE	75 - PARIS 1ER	PALAIS DE JUSTICE
	Restauration du Palais de la Cité nord - Opérations définitives anticipées	
	ETAT PROJETE	
	Poursuite du curage de la zone 1 - façade occidentale	
Date : févr. 2025		État projeté - Plan du niveau 0
Echelle : 1/200		
MOA : Centre des Monuments Nationaux		
MOE : 2BDM Architectes - Christophe BOTTINEAU - Architecte en chef des monuments historiques		

État projeté - Plan du niveau E0
Poursuite du curage de la zone 1 - façade occidentale

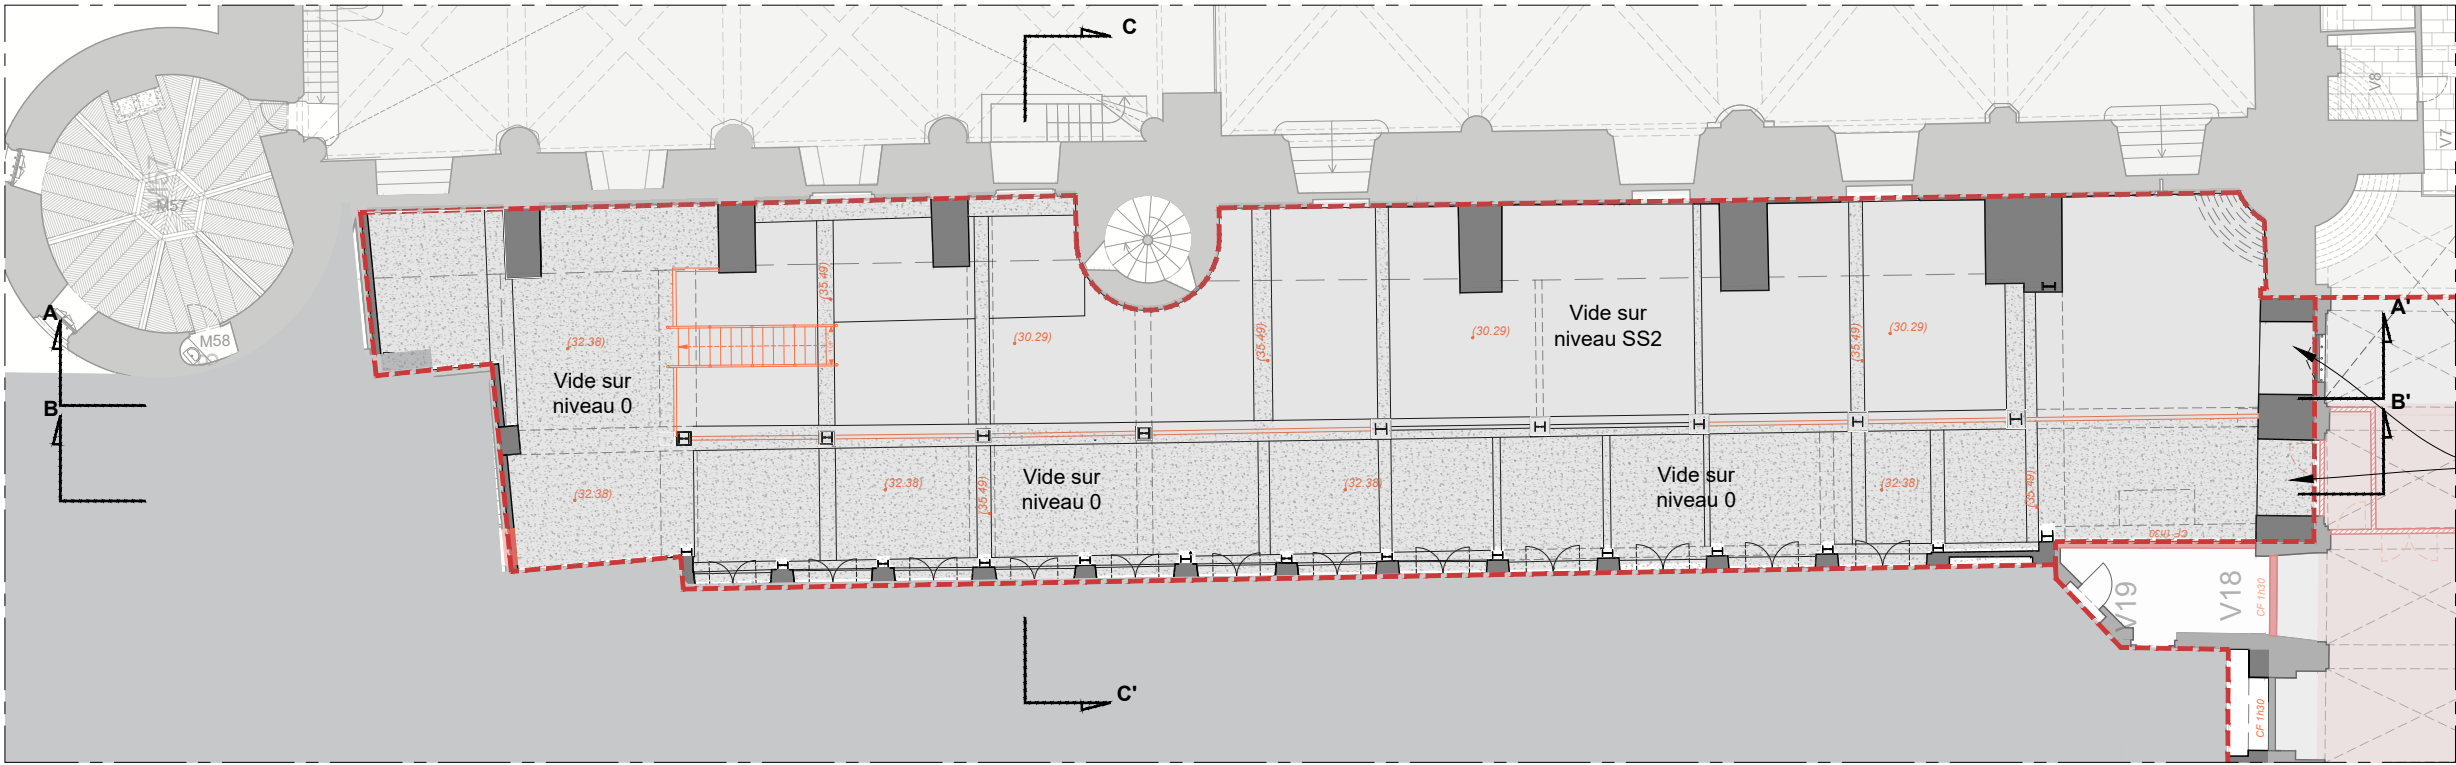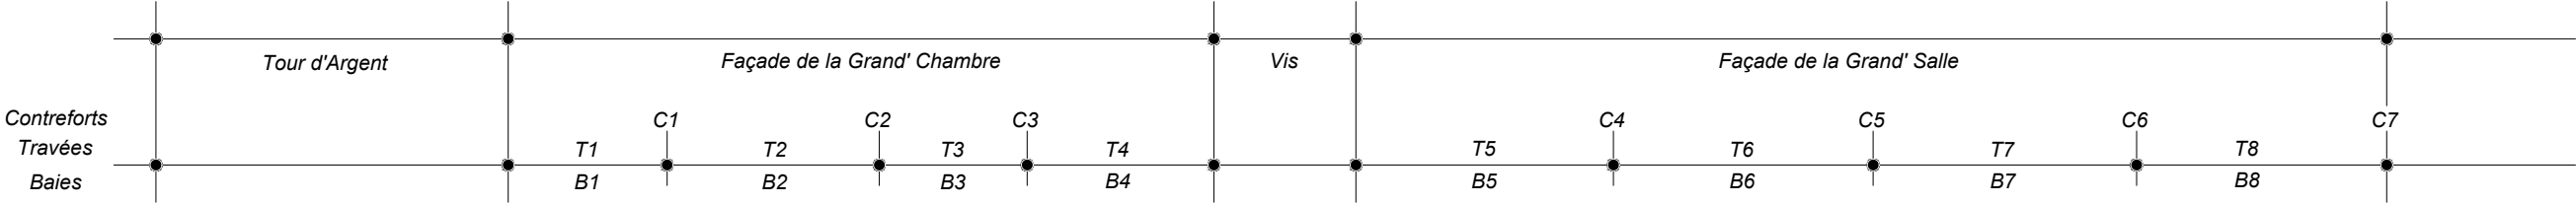

Planchers modernes déposés jusqu'au sol en pierre de taille de l'ébrasement

LÉGENDE :

- Ouvrages créés
- Murs et cloisons
- Réfection de dalle
- (47.47) Altimétrie créée (NVP)



- (47.47) Altimétrie existante (NVP)
- P18 Nomenclature de pièce existante
- Contours d'opération du PCN

ÉCH. 1/200 0 5 10 m



DCE	75 - PARIS 1ER	PALAIS DE JUSTICE
	Restauration du Palais de la Cité nord - Opérations définitives anticipées	
	ETAT PROJETE	
	Poursuite du curage de la zone 1 - façade occidentale	
Date : févr. 2025		État projeté - Plan du niveau E0
Echelle : 1/200		
MOA : Centre des Monuments Nationaux		
MOE : 2BDM Architectes - Christophe BOTTINEAU - Architecte en chef des monuments historiques		

État projeté - Coupe AA'
Poursuite du curage de la zone 1 - façade occidentale

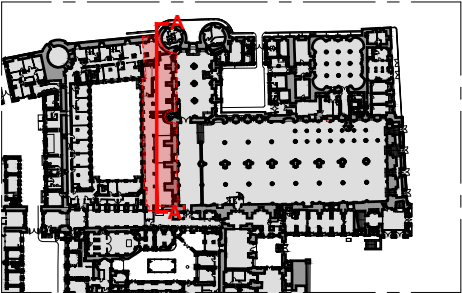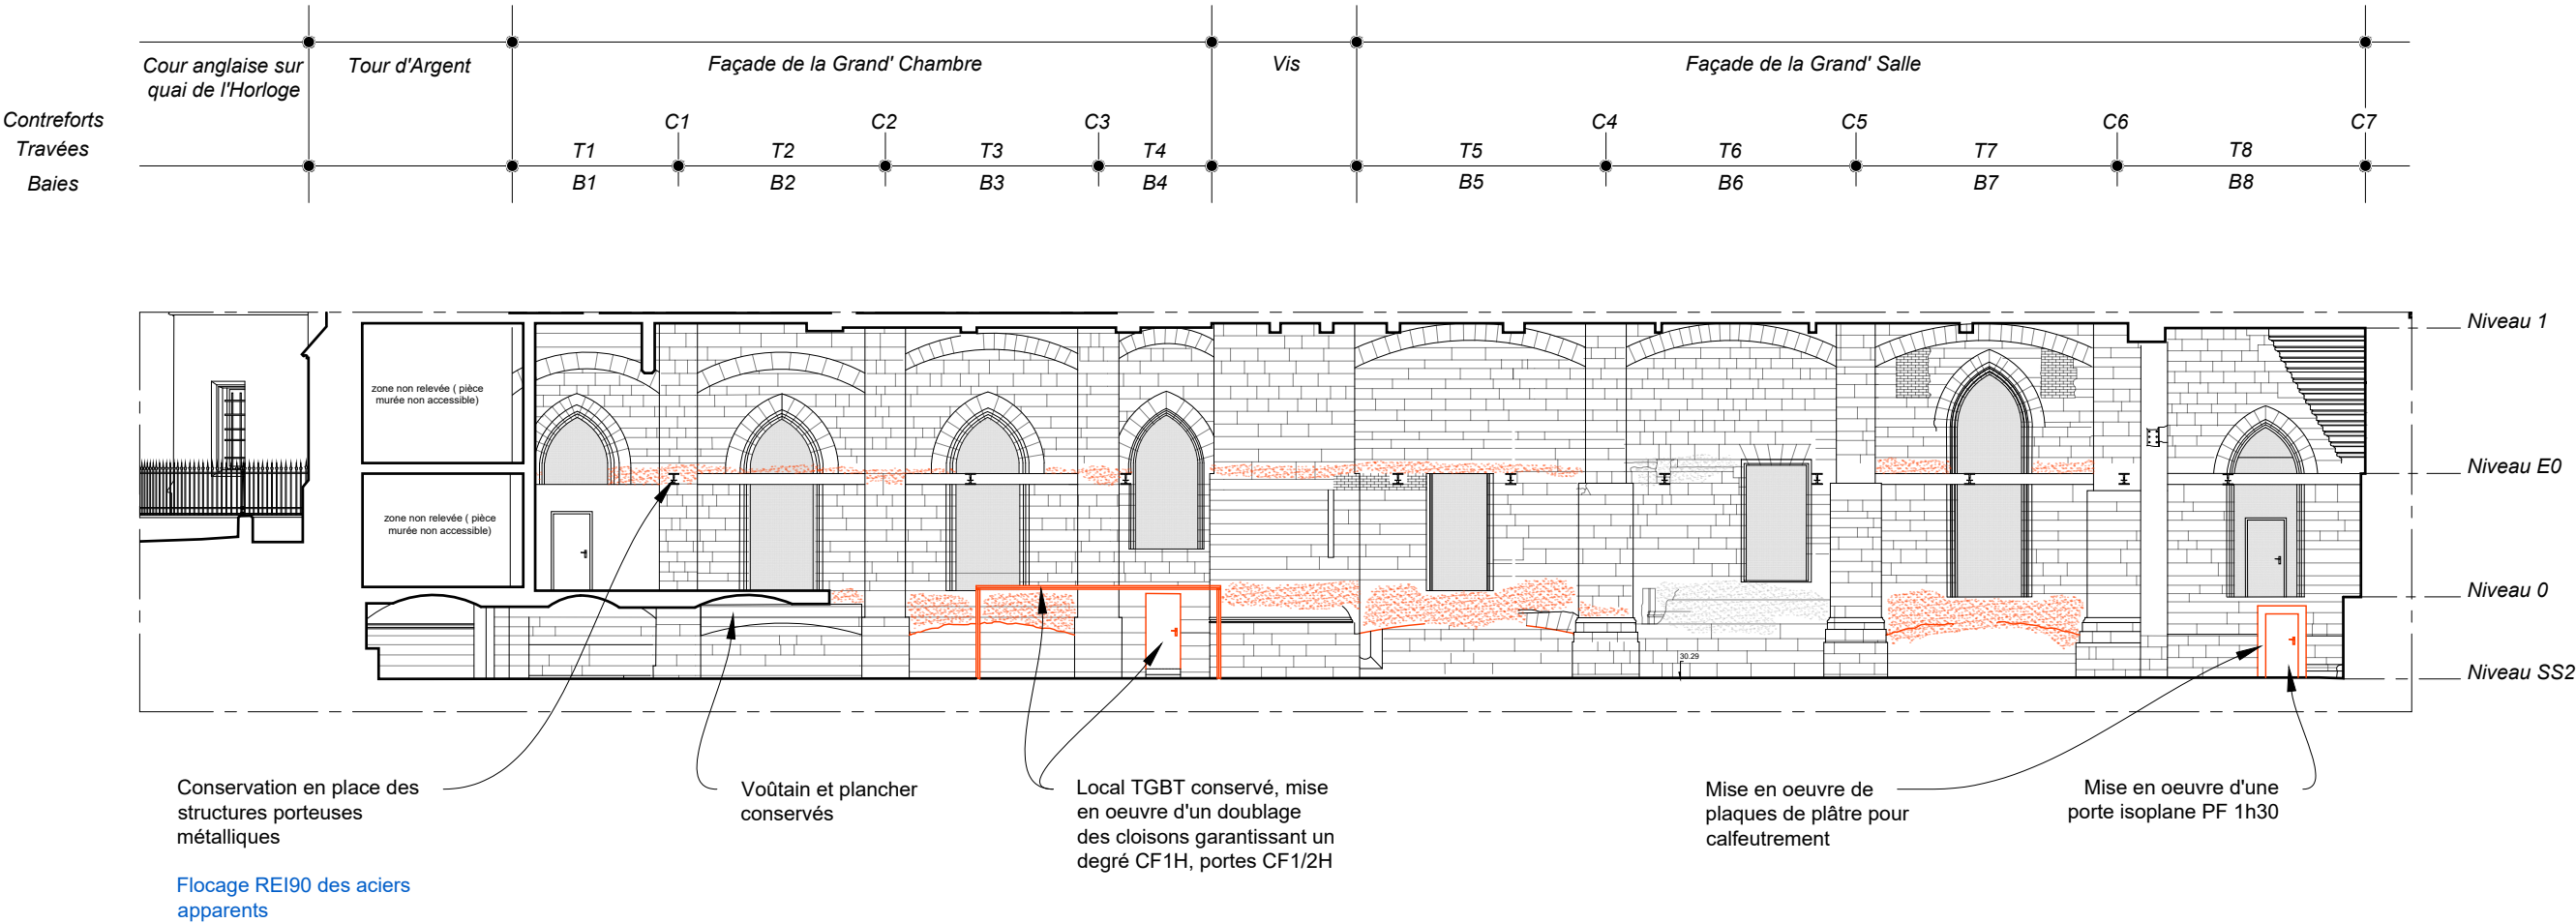

LÉGENDE :

- Ouvrages créés
- Murs et cloisons
- Réfection de dalle
- Altimétrie créée (NVP)

- (47.47) Altimétrie existante (NVP)
- P18 Nomenclature de pièce existante
- Contours d'opération du PCN

Éch. 1/200 0 5 10 m




DCE 75 - PARIS 1ER
Restauration du Palais de la Cité nord - Opérations définitives anticipées

ÉTAT PROJETÉ
Poursuite du curage de la zone 1 - façade occidentale
État projeté - Coupe AA'

Date : août 2024
Echelle : 1/200

MOA : Centre des Monuments Nationaux
MOE : 2BDM Architectes - Christophe BOTTINEAU - Architecte en chef des monuments historiques

État projeté - Coupe BB'
Poursuite du curage de la zone 1 - façade occidentale

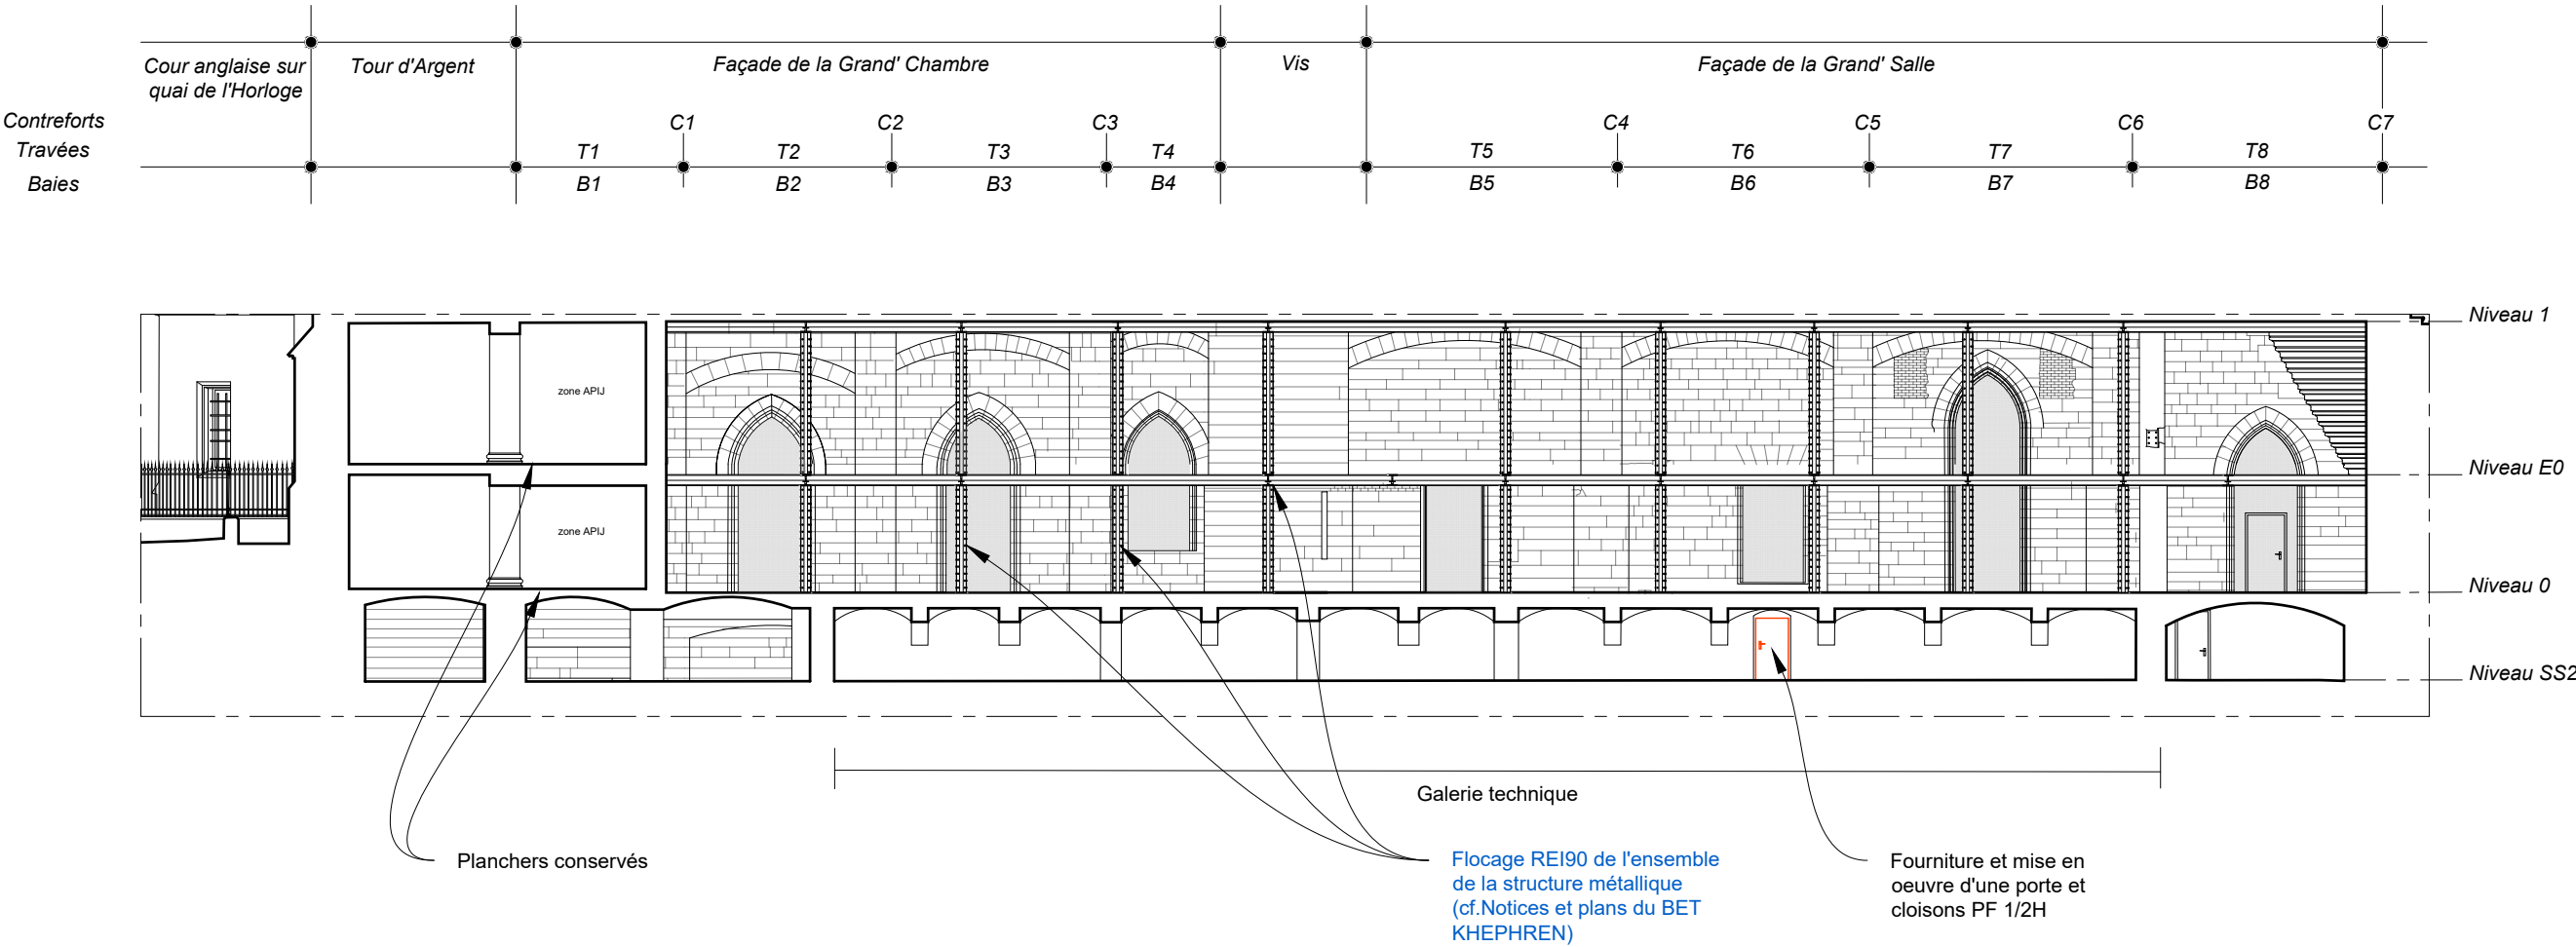

LÉGENDE :

Ouvrages créés

Murs et cloisons


Réfection de dalle

Altimétrie créée (NVP)

(47.47) Altimétrie existante (NVP)

P18 Nomenclature de pièce existante

Contours d'opération du PCN

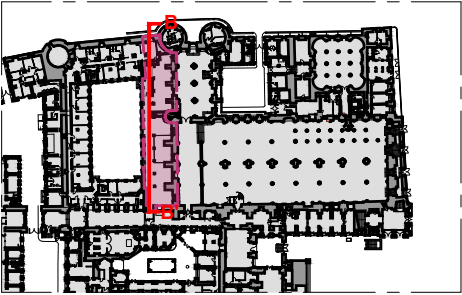


Éch. 1/200 0 5 10 m




DCE	75 - PARIS 1ER	PALAIS DE JUSTICE
	Restauration du Palais de la Cité nord - Opérations définitives anticipées	
1.4.5	Date août 2024	Poursuite du curage de la zone 1 - façade occidentale
	Echelle : 1/200	État projeté - Coupe BB'
MOA : Centre des Monuments Nationaux		
MOE : 2BDM Architectes - Christophe BOTTINEAU - Architecte en chef des monuments historiques		

État projeté - Coupe CC'
Poursuite du curage de la zone 1 - façade occidentale

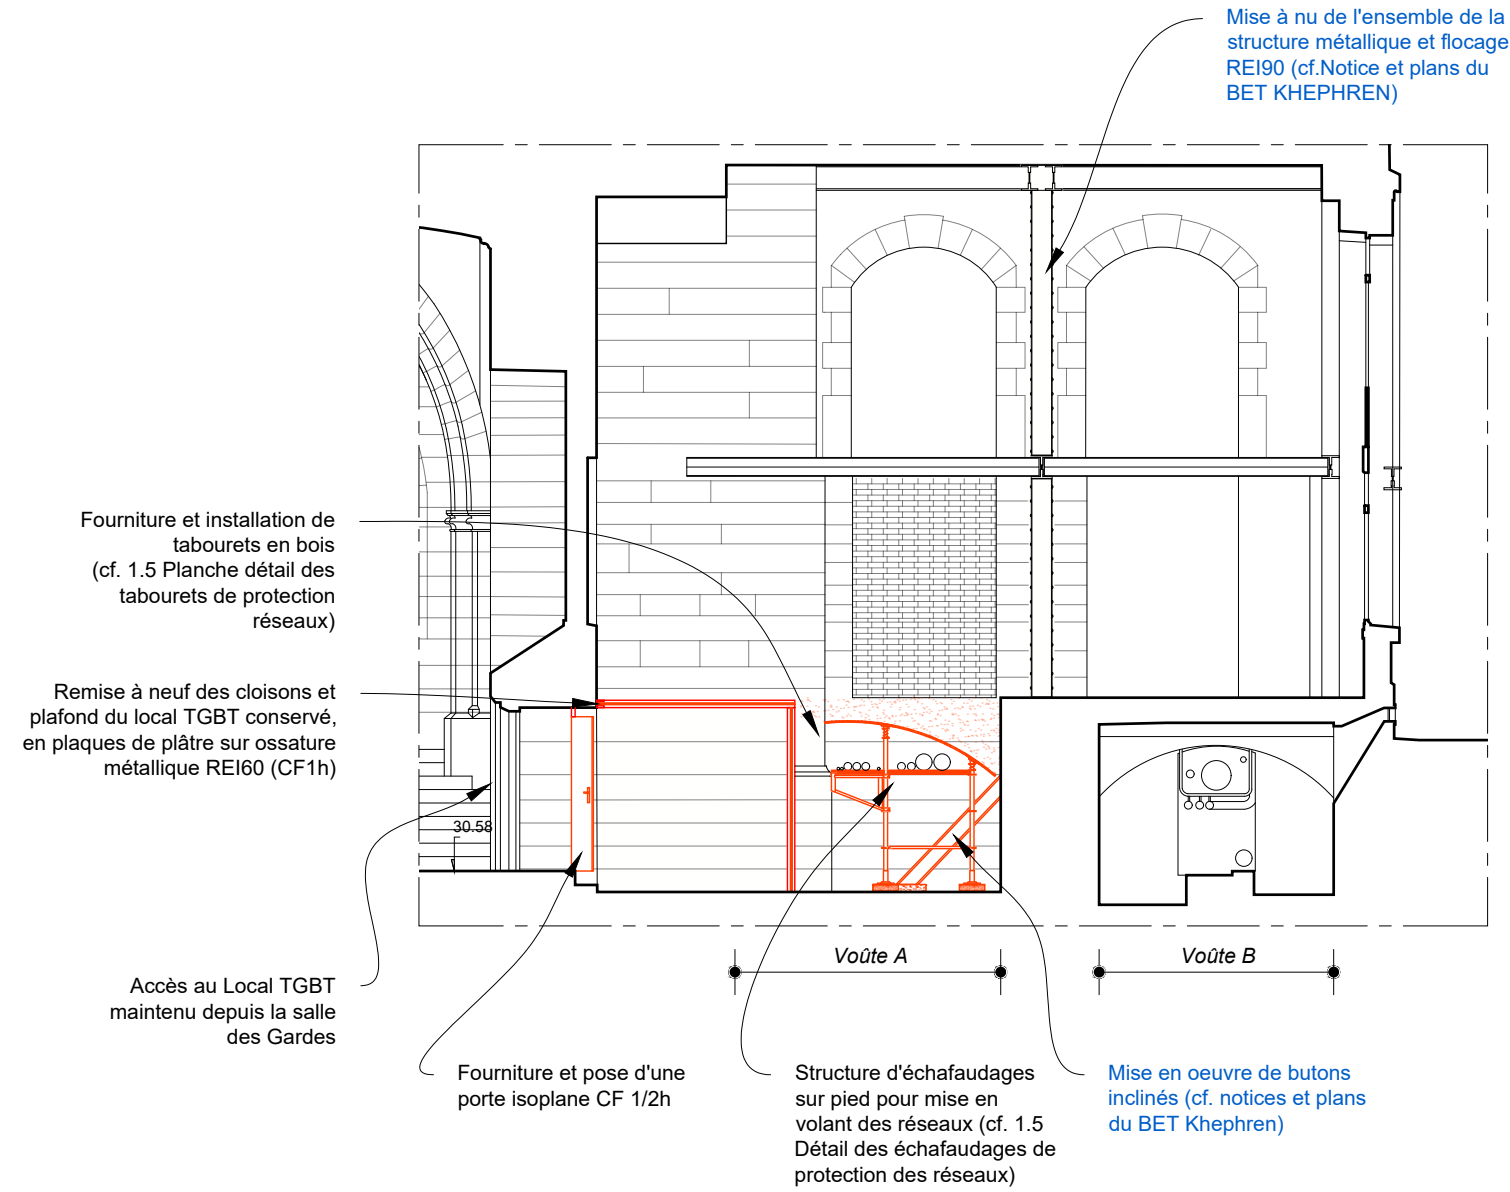

LÉGENDE :

- Ouvrages créés
- Murs et cloisons
- Réfection de dalle
- Altimétrie créée (NVP)
- (47.47) Altimétrie existante (NVP)
- P18 Nomenclature de pièce existante
- Contours d'opération du PCN

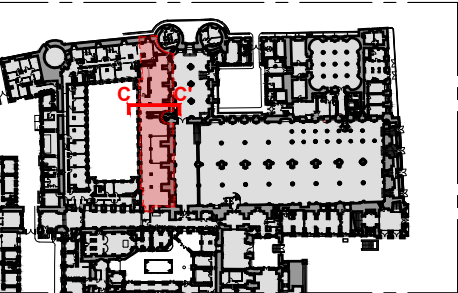

ÉCH. 1/100 0 5 m



DCE

75 - PARIS 1ER

1.4.6

PALAIS DE JUSTICE

Restauration du Palais de la Cité nord - Opérations définitives anticipées

ETAT PROJETE

Poursuite du curage de la zone 1 - façade occidentale

État projeté - Coupe CC'

MOA : Centre des Monuments Nationaux

MOE : 2BDM Architectes - Christophe BOTTINEAU - Architecte en chef des monuments historiques

Date : août 2024

Echelle : 1/100