


Aménagement provisoire de la zone 4 - Accueil
Plans et coupes de curage et de démolition

Aménagement provisoire de la zone 4 - Accueil sous le grand degré

Démolition et curage - Plan du niveau 0 (partie 1)

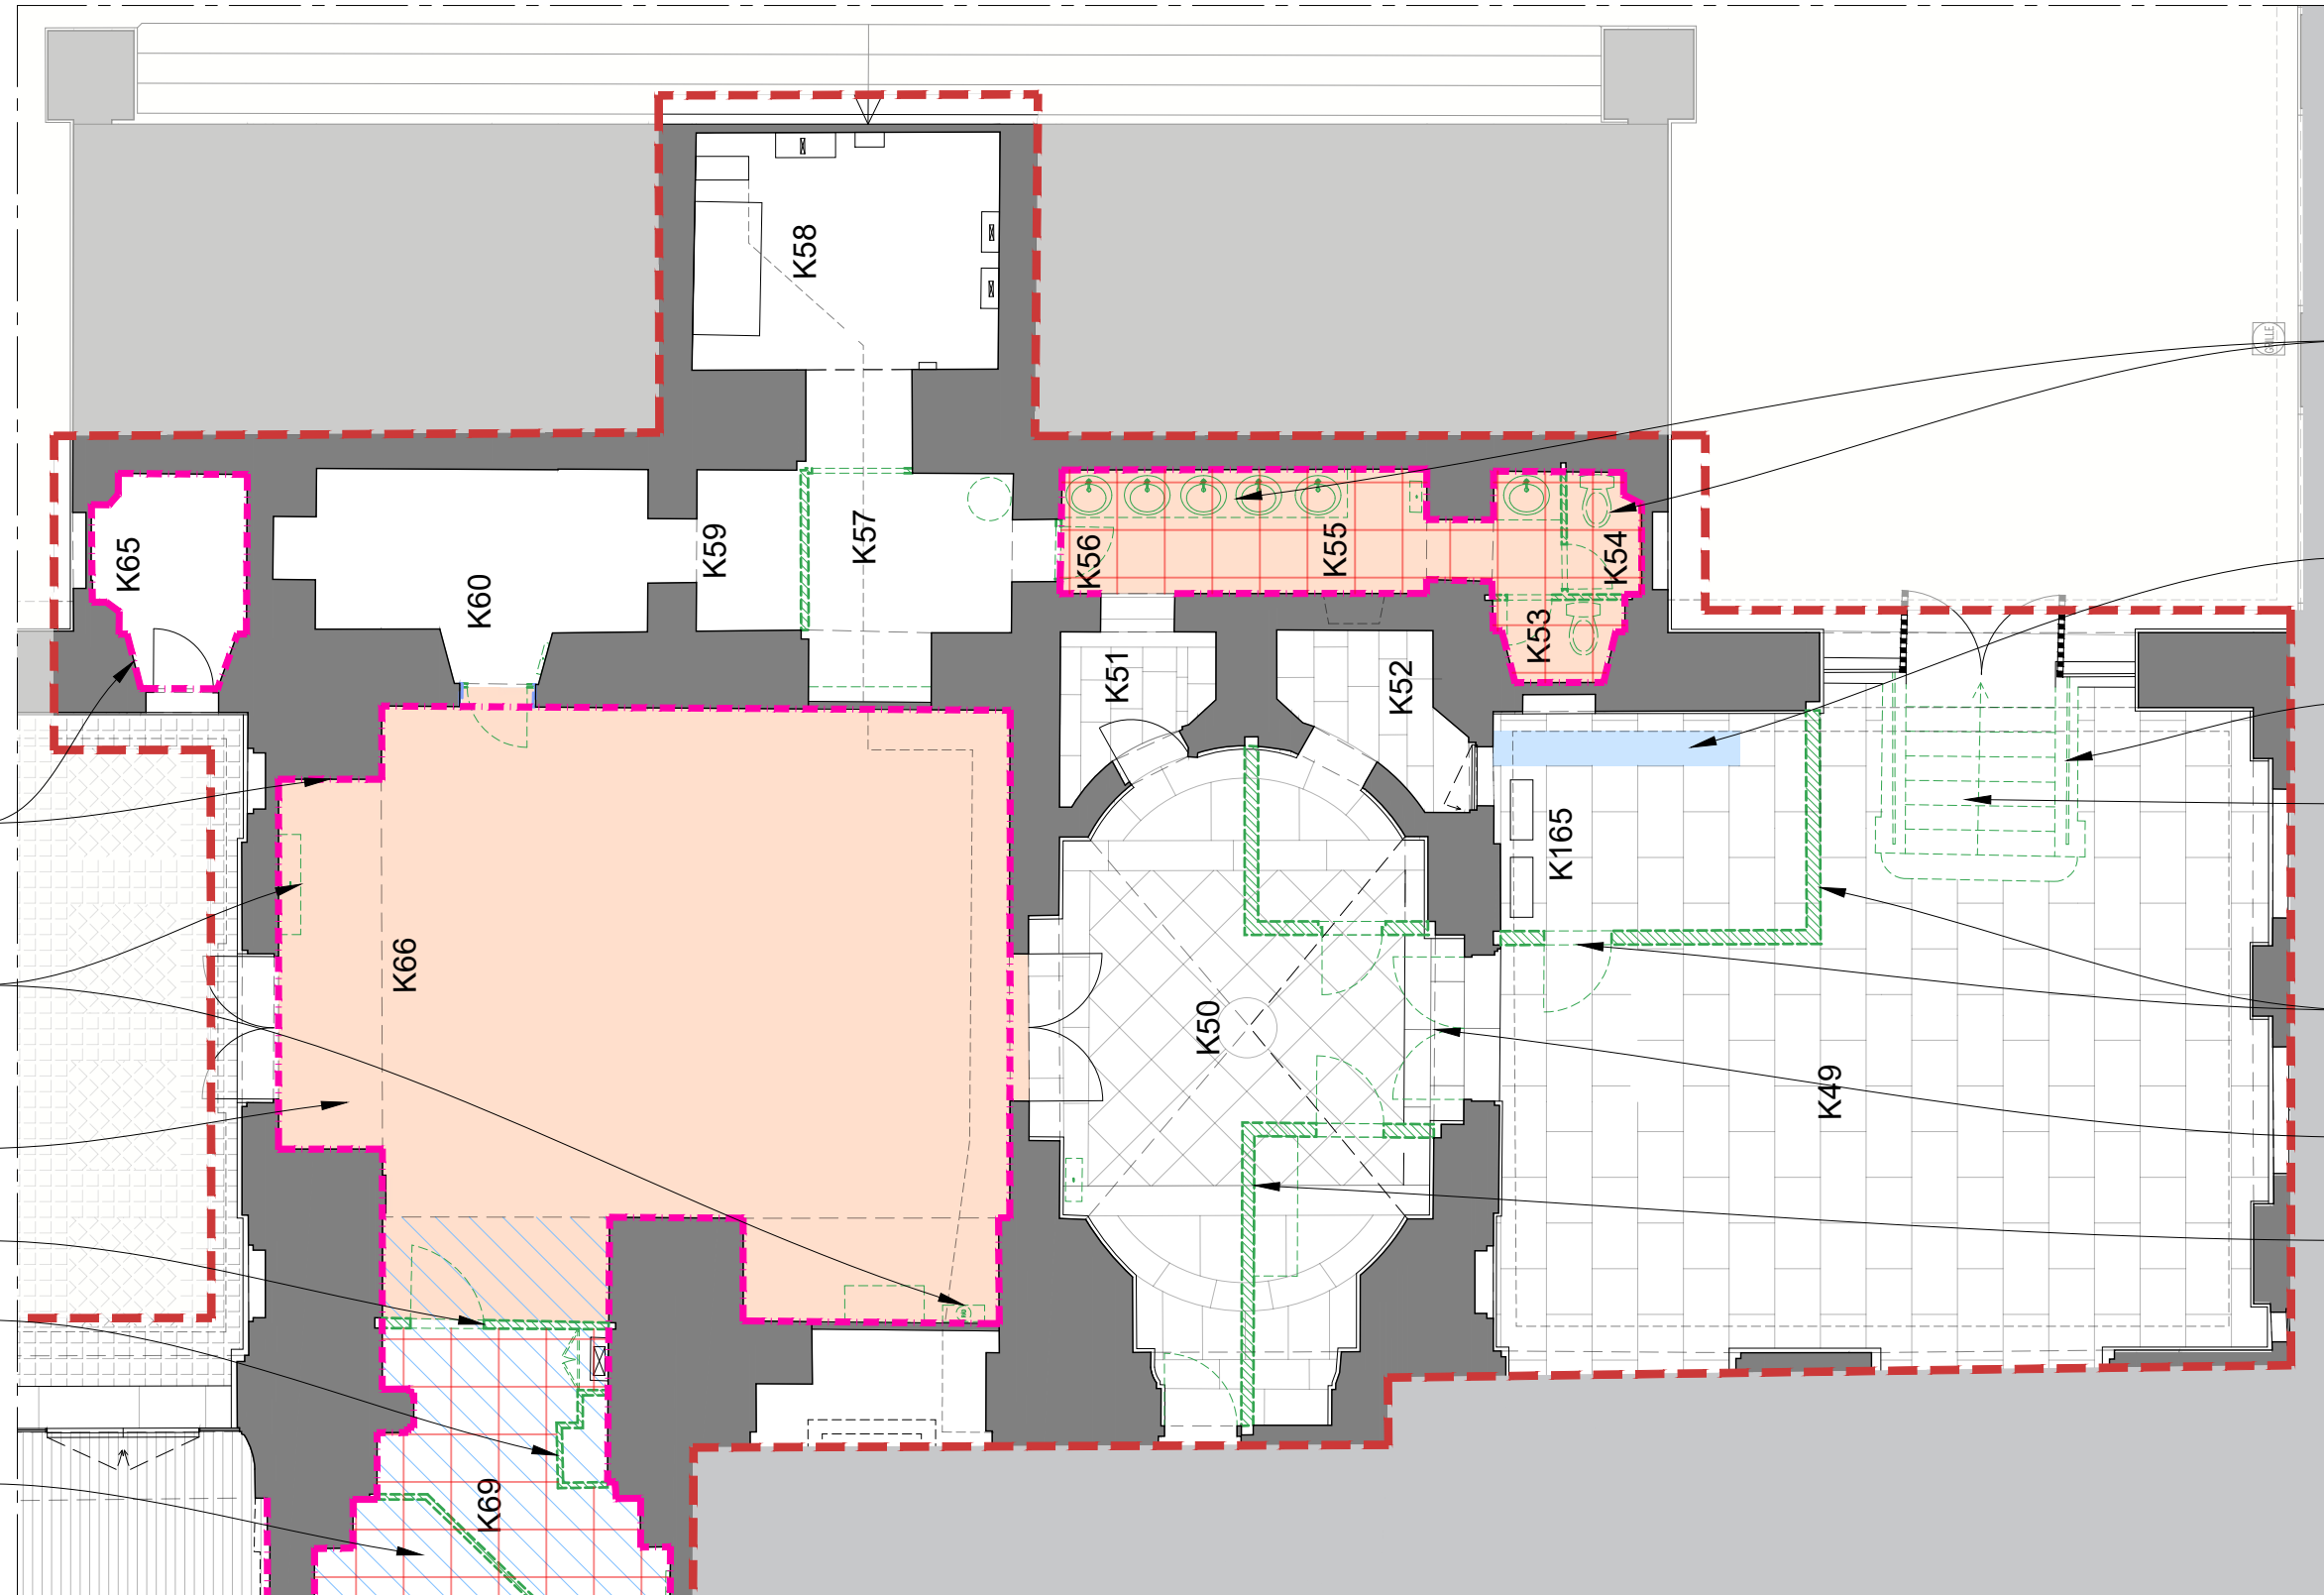

Dépose des doublages de toute nature

Dépose de l'ensemble des radiateurs existants

Dépose du sol souple

Dépose des cloisons et portes modernes

Dépose du doublage et de la grille de ventilation

Démolition de la dalle de sol pour
modification de l'altimétrie

Dépose du mobilier et des appareils sanitaires

Dépose du faux plafond et du revêtement sol en sol souple

Création d'une tranchée


Dépose des gardes-corps pour remploi

Démolition de l'emmarchement
en pierre de taille

Démolition de la paroi en parpaing et de la porte


Dépose du bâti
Dépose des vantaux en
conservation

Dépose des cloisons et portes modernes

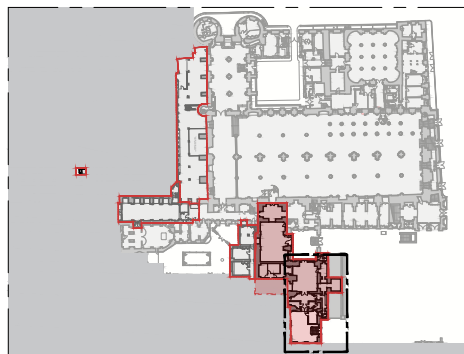

LÉGENDE :

Contour d'opération de la TO2
du Palais de la Cité Nord

 Démolition d'ouvrages de gros oeuvre

Création de tranchées

 Démolition d'ouvrages de second oeuvre

Dépose de doublages et des revêtements

 Curage des revêtements de sol

Dépose de faux-plafonds

SCHEMAS
DE
PRINCIPE

Dispositions schématiques pour indication des difficultés et des types d'ouvrages. Document à préciser par l'entrepreneur avec des relevés précis, un examen approfondi et l'établissement de documents d'exécution au moment des travaux.



DCE

75 - PARIS 1ER

Restauration du Palais de la Cité nord - Opérations définitives anticipées

	ETAT PROJETE
--	---------------------

Date :févr. 2025

Echelle : 1/200

MOA : Centre des Monuments Nationaux

MOE : **2BDM Architectes** - Christophe BOTTINEAU - Architecte en chef des monuments historiques

1

Éch. 1/200

0 5 10 m

PALAIS DE JUSTICE

	ETAT PROJETE
--	---------------------



Date :févr. 2025

Echelle : 1/200

MOA : Centre des Monuments Nationaux

MOE : **2BDM Architectes** - Christophe BOTTINEAU - Architecte en chef des monuments historiques

Aménagement provisoire de la zone 4 - Accueil sous le grand degré
Démolition et curage - Plan du niveau 0 (partie 2)

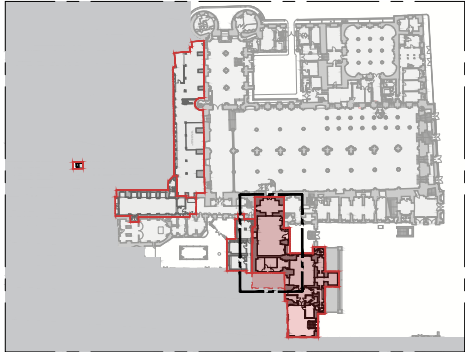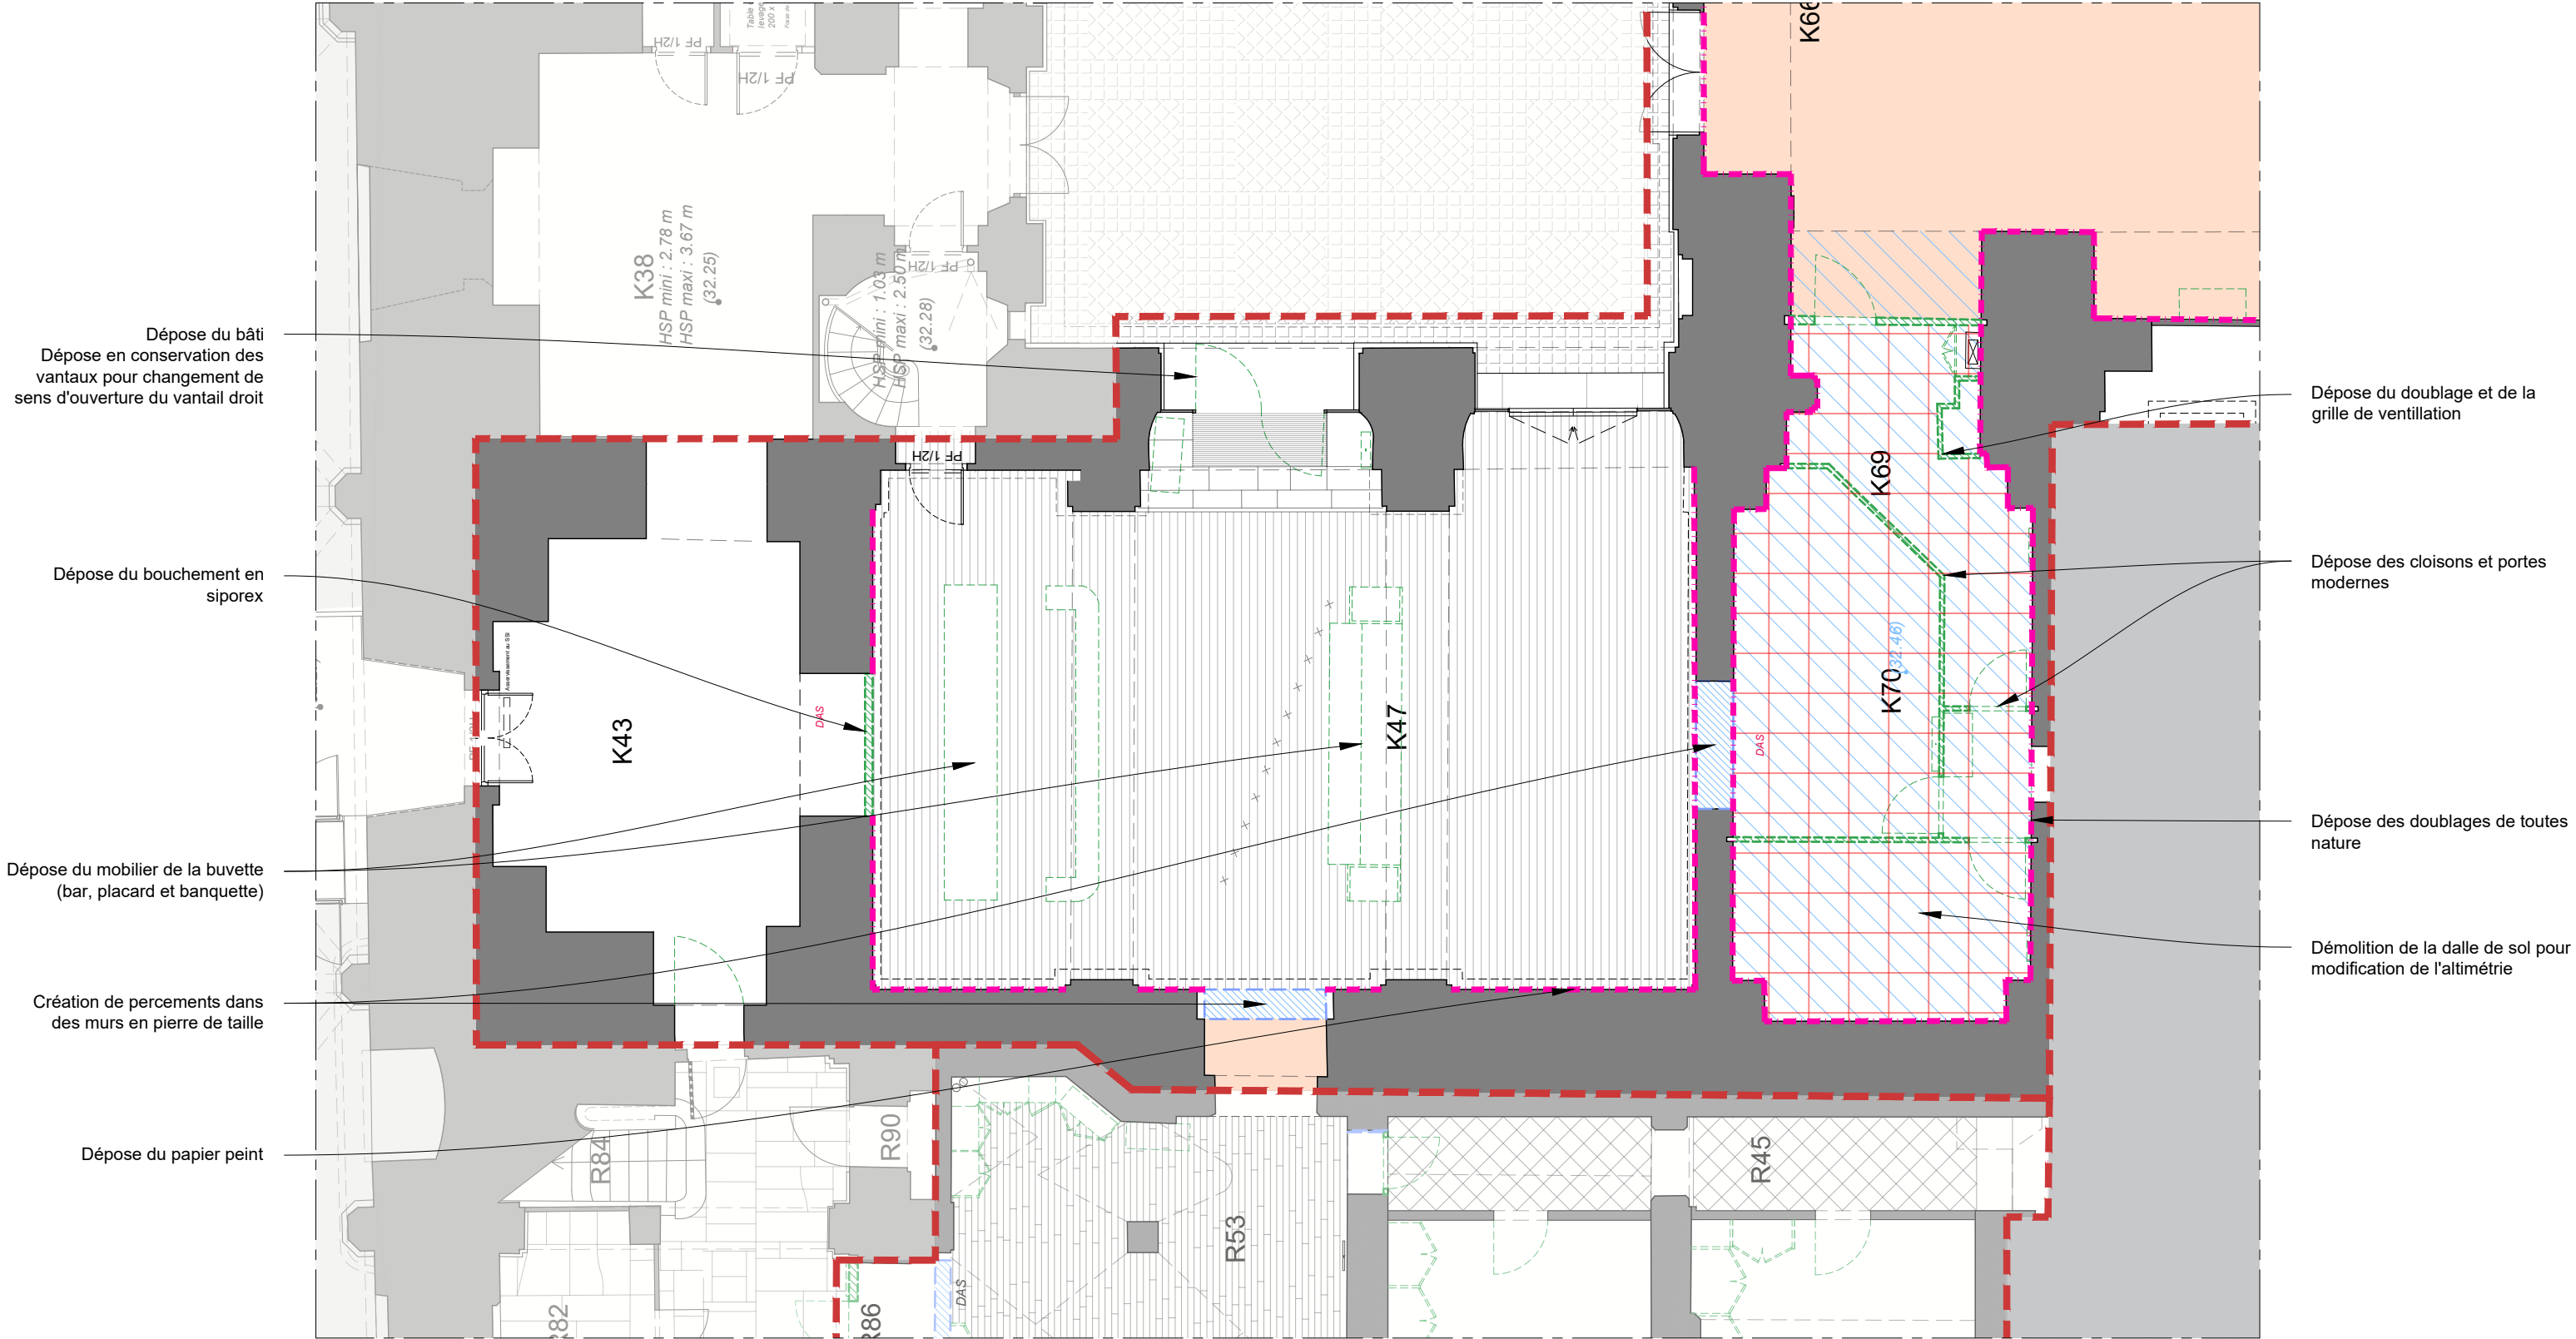

LÉGENDE :

- Contour d'opération de la TO2 du Palais de la Cité Nord
- Démolition d'ouvrages de gros oeuvre
- Création de tranchées
- Démolition d'ouvrages de second oeuvre

- Dépose de doublages et des revêtements
- Curage des revêtements de sol
- Dépose de faux-plafonds

SCHEMAS DE PRINCIPE



Dispositions schématiques pour indication des difficultés et des types d'ouvrages. Document à préciser par l'entrepreneur avec des relevés précis, un examen approfondi et l'établissement de documents d'exécution au moment des travaux.



DCE	75 - PARIS 1ER	PALAIS DE JUSTICE	
	Restauration du Palais de la Cité nord - Opérations définitives anticipées		
	ETAT PROJETÉ		
	Date févr. 2025	Aménagement provisoire de la zone 4 - Accueil	
	Echelle : 1/200	Démolition et curage - Plan du niveau 0 (partie 2)	
12	MOA : Centre des Monuments Nationaux		
	MOE : 2BDM Architectes - Christophe BOTTINEAU - Architecte en chef des monuments historiques		

ÉCH. 1/200 0 5 10 m


Aménagement provisoire de la zone 4 - Accueil sous le grand degré
Démolition et curage - Coupe AA'

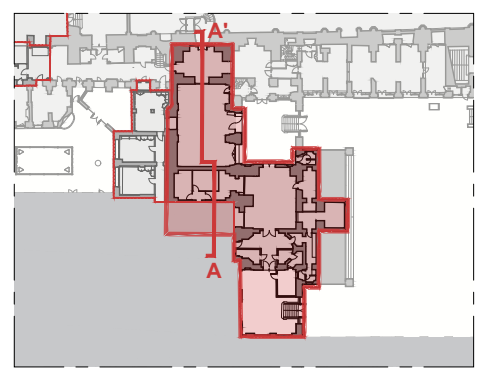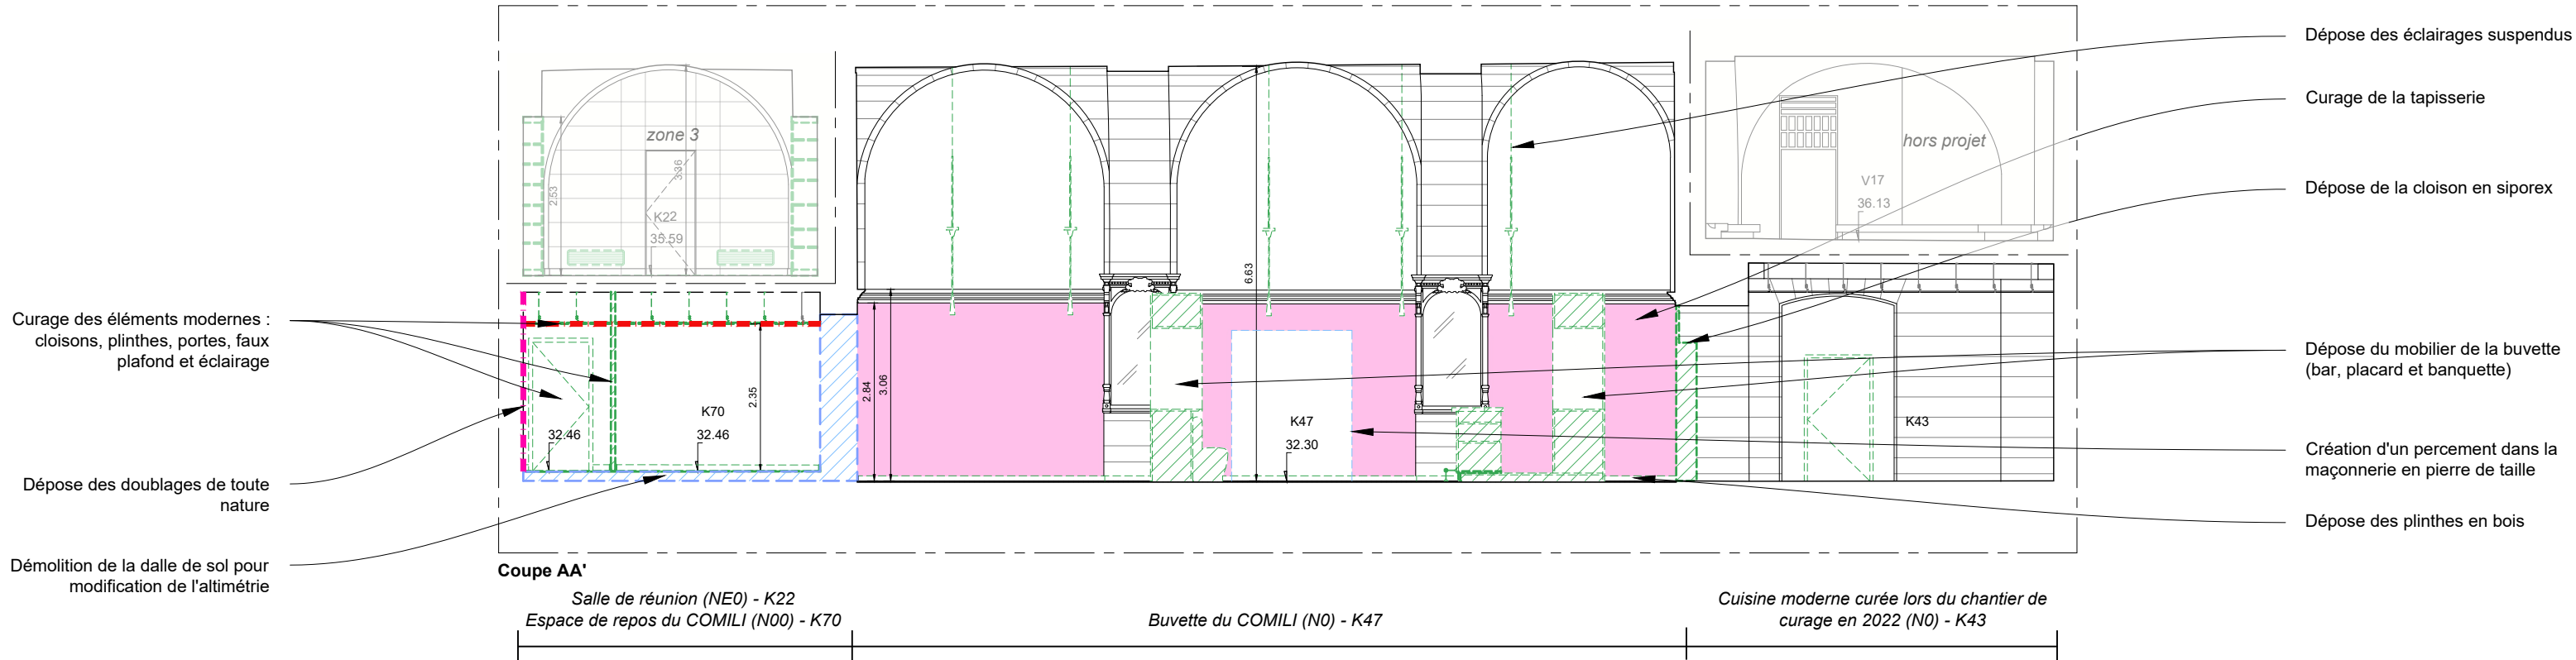

- LÉGENDE :**
- Contour d'opération de la TO2 du Palais de la Cité Nord
 - Démolition d'ouvrages de gros oeuvre
 - Création de tranchées
 - Démolition d'ouvrages de second oeuvre
 - Dépose de doublages et des revêtements
 - Curage des revêtements de sol
 - Dépose de faux-plafonds

SCHEMAS DE PRINCIPE

Dispositions schématiques pour indication des difficultés et des types d'ouvrages. Document à préciser par l'entrepreneur avec des relevés précis, un examen approfondi et l'établissement de documents d'exécution au moment des travaux.


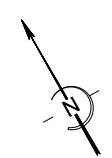


05 m

ÉCH. 1/100

DCE	75 - PARIS 1ER	PALAIS DE JUSTICE
	Restauration du Palais de la Cité nord - Opérations définitives anticipées	
	ETAT PROJETE	
	Date :févr. 2025	Aménagement provisoire de la zone 4 - Accueil
13	Echelle : 1/200	Démolition et curage - Coupe AA'
	MOA : Centre des Monuments Nationaux	
	MOE : 2BDM Architectes - Christophe BOTTINEAU - Architecte en chef des monuments historiques	

Aménagement provisoire de la zone 4 - Accueil sous le grand degré
Démolition et curage - Coupe BB'

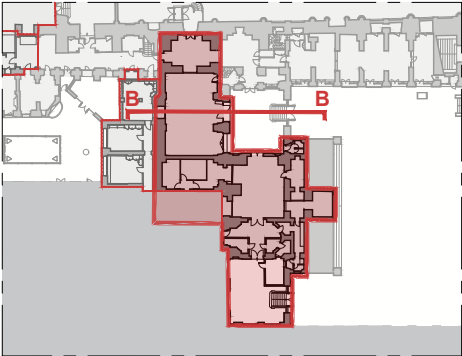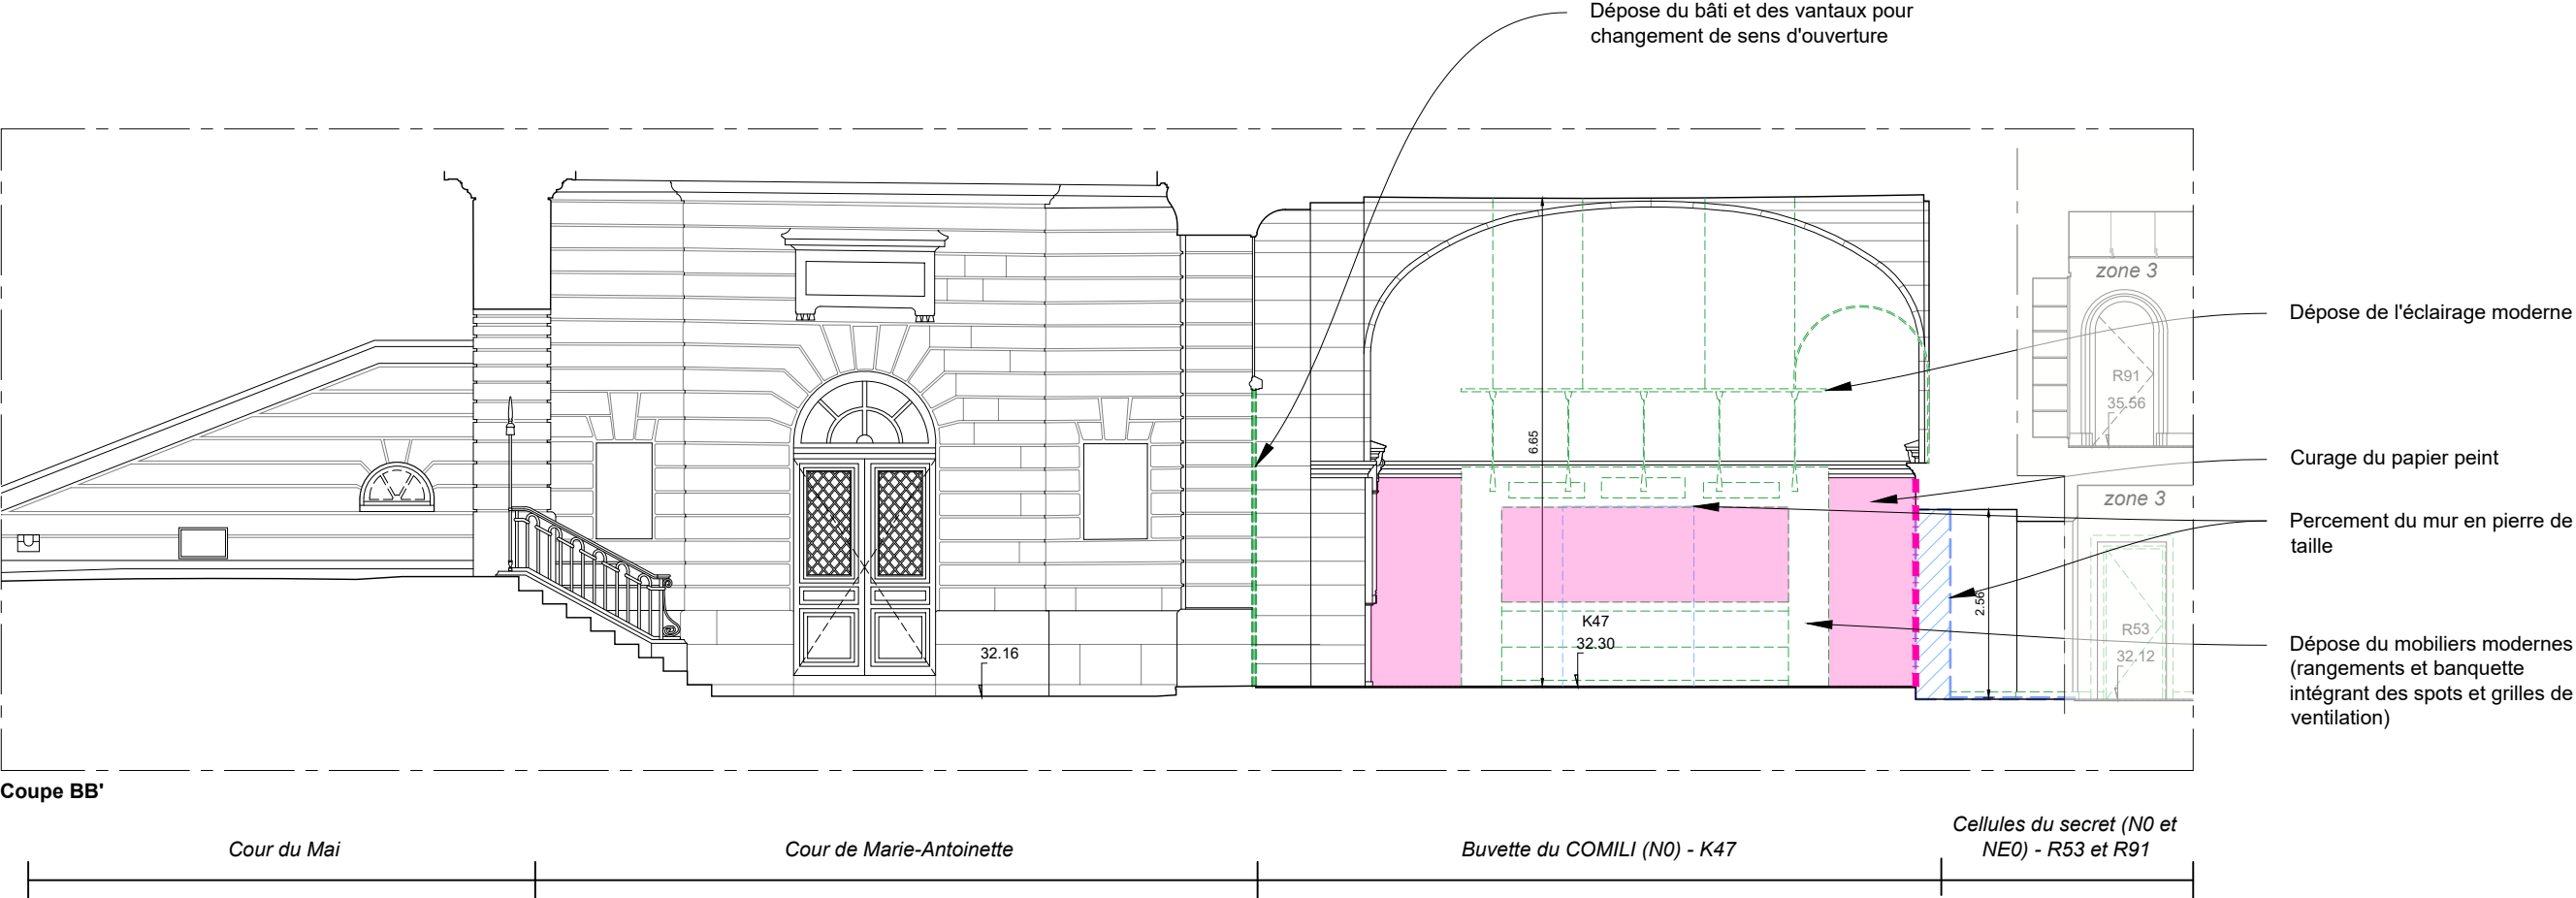

LÉGENDE :

- Contour d'opération de la TO2 du Palais de la Cité Nord
- Démolition d'ouvrages de gros oeuvre
- Création de tranchées
- Démolition d'ouvrages de second oeuvre

- Dépose de doublages et des revêtements
- Curage des revêtements de sol
- Dépose de faux-plafonds

SCHEMAS DE PRINCIPE



Dispositions schématiques pour indication des difficultés et des types d'ouvrages. Document à préciser par l'entrepreneur avec des relevés précis, un examen approfondi et l'établissement de documents d'exécution au moment des travaux.



DCE	75 - PARIS 1ER	PALAIS DE JUSTICE
	Restauration du Palais de la Cité nord - Opérations définitives anticipées	ETAT PROJETE
	Date : févr. 2025	Aménagement provisoire de la zone 4 - Accueil
	Echelle : 1/200	Démolition et curage - Coupe BB'
14	MOA : Centre des Monuments Nationaux	MOE : 2BDM Architectes - Christophe BOTTINEAU - Architecte en chef des monuments historiques

ÉCH. 1/100 0 5 m

Aménagement provisoire de la zone 4 - Accueil sous le grand degré
Démolition et curage - Coupe CC'

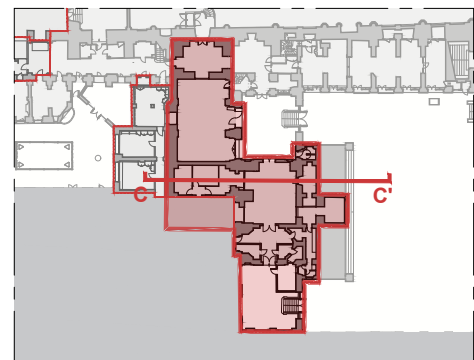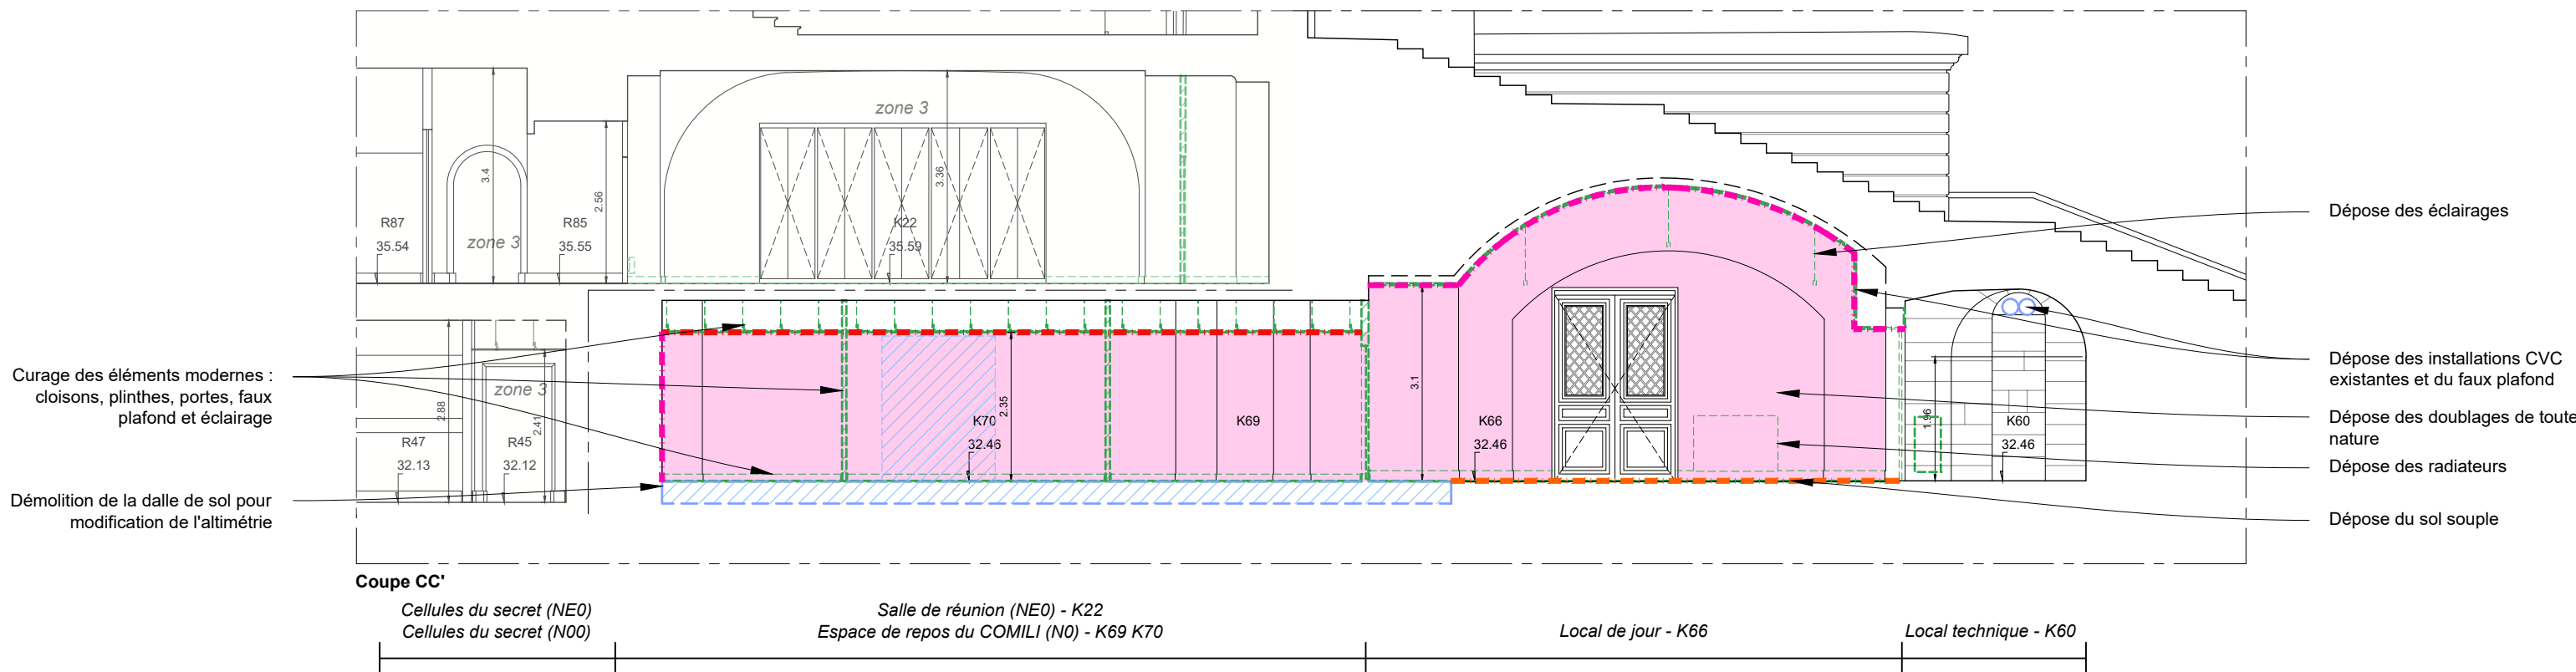

LÉGENDE :

- Contour d'opération de la TO2 du Palais de la Cité Nord
- Démolition d'ouvrages de gros oeuvre
- Création de tranchées
- Démolition d'ouvrages de second oeuvre

- Dépose de doublages et des revêtements
- Curage des revêtements de sol
- Dépose de faux-plafonds





Dispositions schématiques pour indication des difficultés et des types d'ouvrages. Document à préciser par l'entrepreneur avec des relevés précis, un examen approfondi et l'établissement de documents d'exécution au moment des travaux.



DCE	75 - PARIS 1ER	PALAIS DE JUSTICE
	Restauration du Palais de la Cité nord - Opérations définitives anticipées	
15	Date : févr. 2025	ETAT PROJETE
	Echelle : 1/200	Aménagement provisoire de la zone 4 - Accueil
	MOA : Centre des Monuments Nationaux	Démolition et curage - Coupe CC'
	MOE : 2BDM Architectes - Christophe BOTTINEAU - Architecte en chef des monuments historiques	

Aménagement provisoire de la zone 4 - Accueil sous le grand degré
Démolition et curage - Coupe DD'

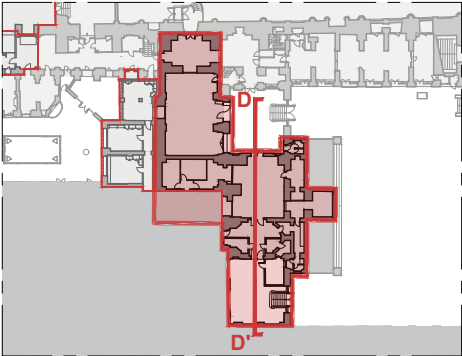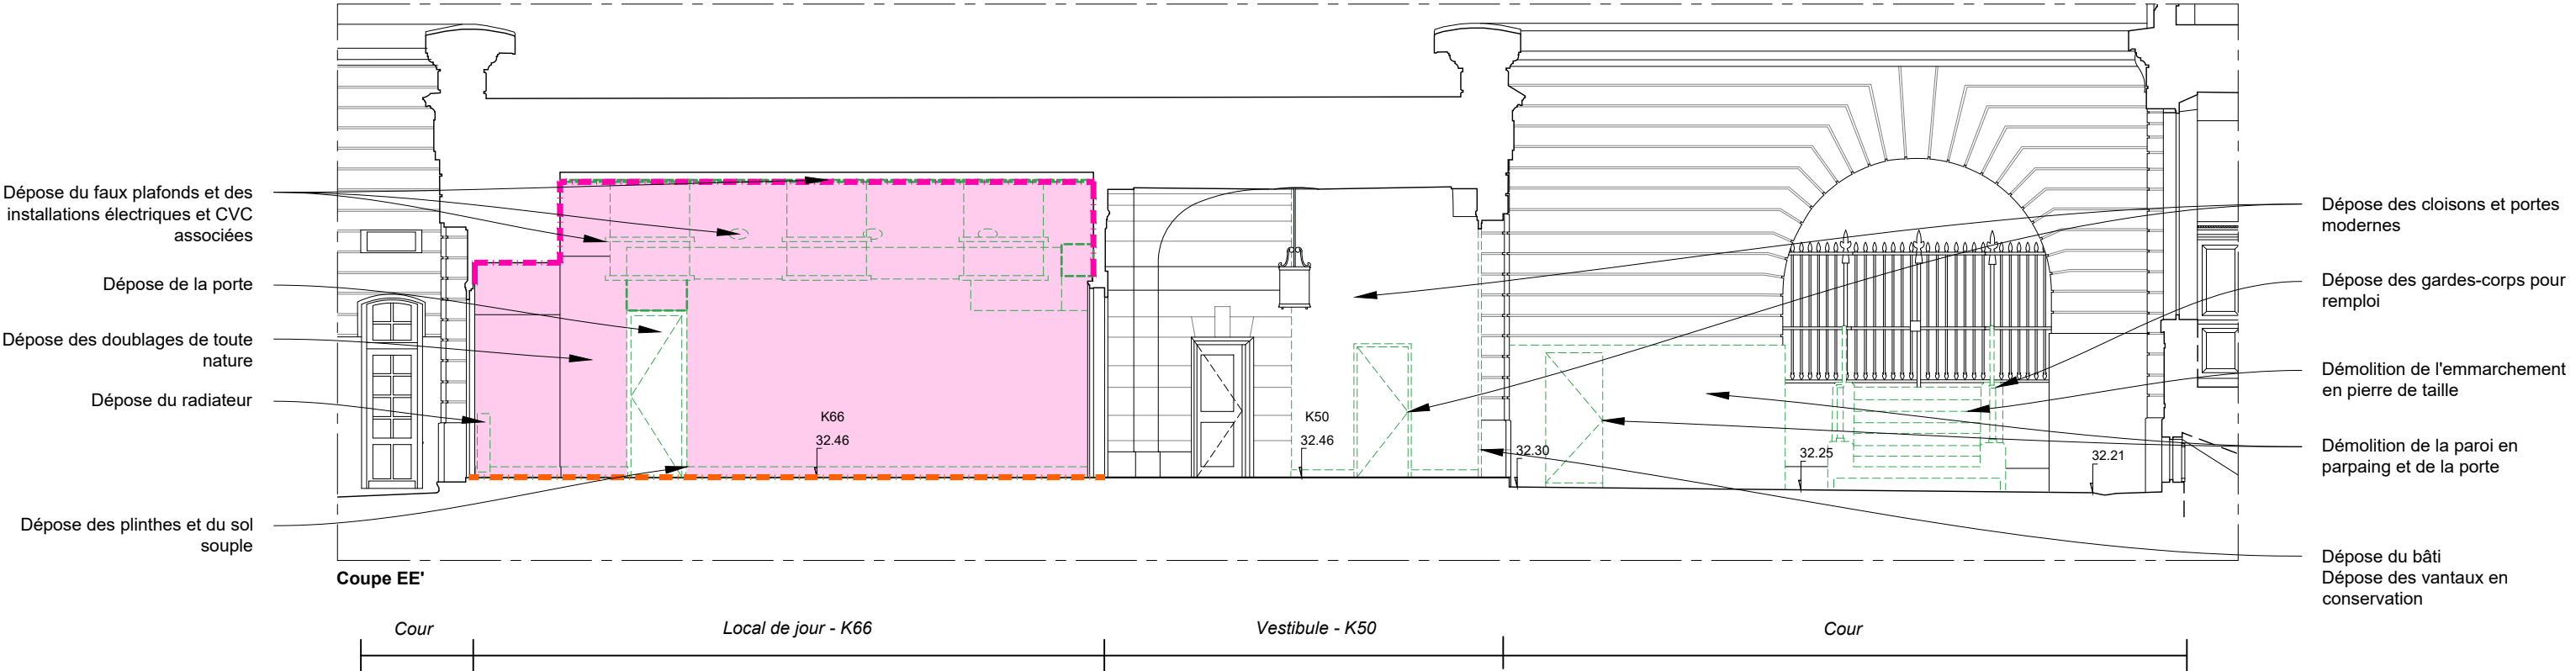

LÉGENDE :

- Contour d'opération de la TO2 du Palais de la Cité Nord
- Démolition d'ouvrages de gros oeuvre
- Création de tranchées
- Démolition d'ouvrages de second oeuvre

- Dépose de doublages et des revêtements
- Curage des revêtements de sol
- Dépose de faux-plafonds

SCHEMAS DE PRINCIPE

Dispositions schématiques pour indication des difficultés et des types d'ouvrages. Document à préciser par l'entrepreneur avec des relevés précis, un examen approfondi et l'établissement de documents d'exécution au moment des travaux.



DCE	75 - PARIS 1ER	PALAIS DE JUSTICE
	Restauration du Palais de la Cité nord - Opérations définitives anticipées	
	Date : févr. 2025	ETAT PROJETE
	Echelle : 1/200	Aménagement provisoire de la zone 4 - Accueil Démolition et curage - Coupe DD'
16	MOA : Centre des Monuments Nationaux	
	MOE : 2BDM Architectes - Christophe BOTTINEAU - Architecte en chef des monuments historiques	

ÉCH. 1/100 0 5 m