


Aménagement provisoire de la zone 4 - Accueil
Plans et coupes d'état projeté

Aménagement provisoire de la zone 4 - Accueil sous le grand degré
Etat projeté - Plan du niveau 0

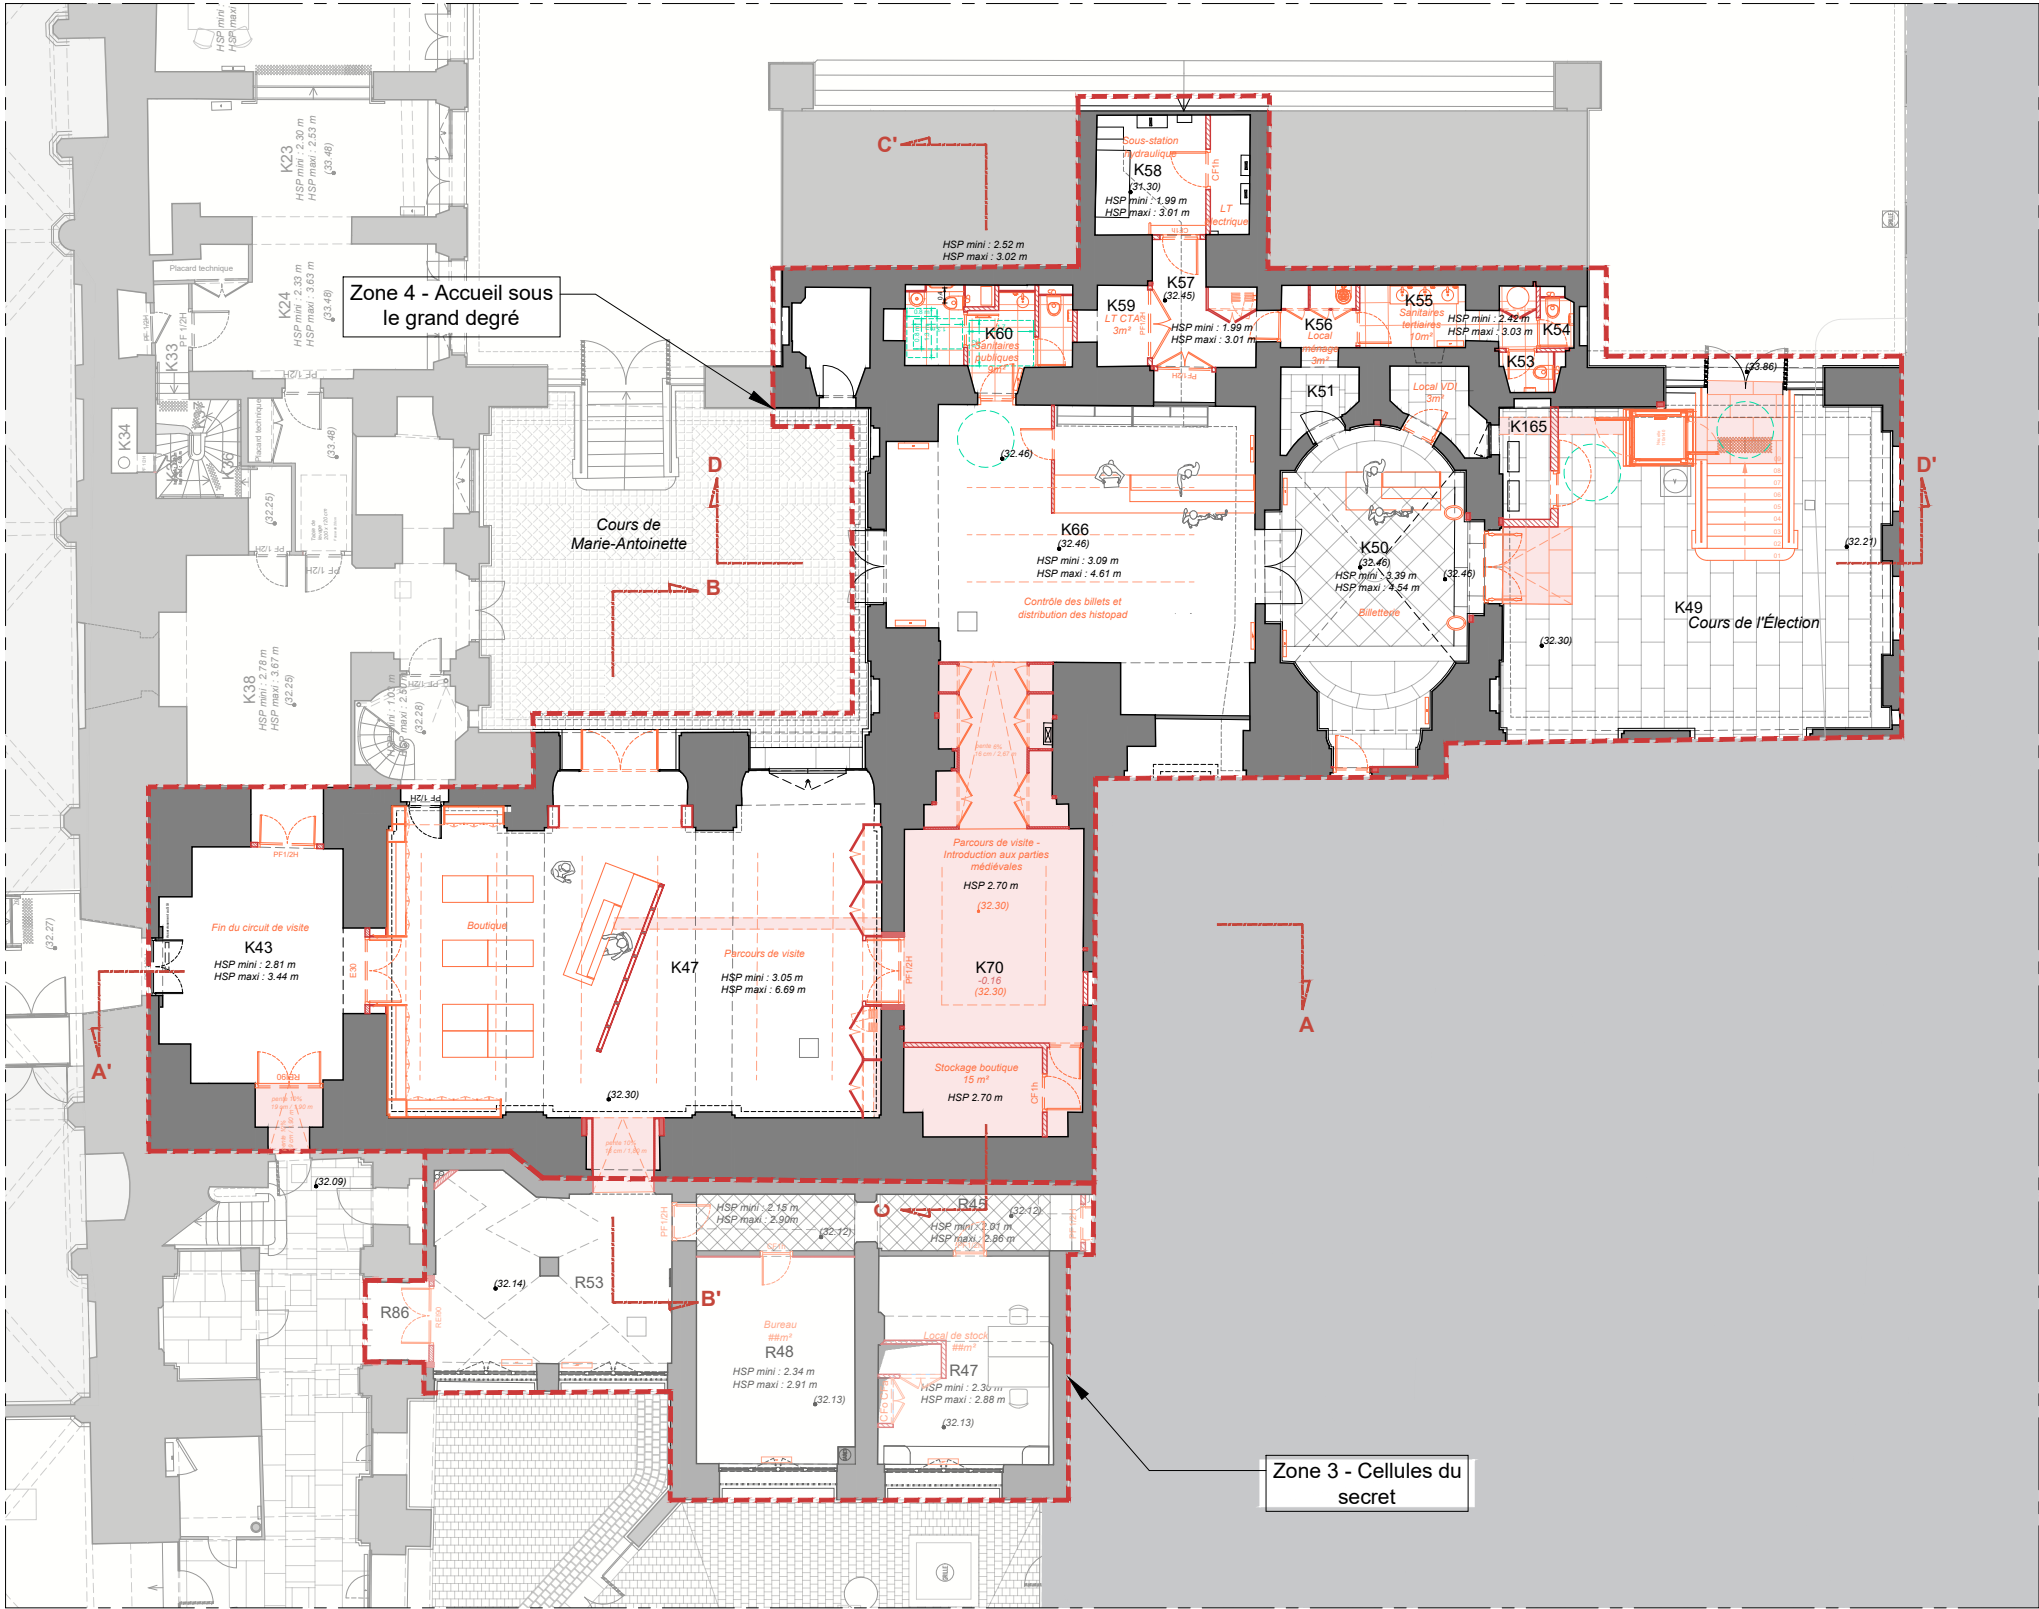

LÉGENDE :

Ouvrages créés

Murs et cloisons

Réfection de dalle

(47.47) Altimétrie créée (NVP)

(47.47) Altimétrie existante (NVP)

P18 Nomenclature de pièce existante

Contours d'opération du PCN

SCHEMAS
DE
PRINCIPE



Dispositions schématiques pour indication des difficultés et des types d'ouvrages. Document à préciser par l'entrepreneur avec des relevés précis, un examen approfondi et l'établissement de documents d'exécution au moment des travaux.



2b
dbm
Architectes

DCE	75 - PARIS 1ER	PALAIS DE JUSTICE
	Restauration du Palais de la Cité nord - Opérations définitives anticipées	
17	Date mars 2025	ETAT PROJETE
	Echelle : 1/200	Aménagement provisoire de la zone 4 - Accueil
	MOA : Centre des Monuments Nationaux	Etat projeté - Plan du niveau 0
	MOE : 2BDM Architectes - Christophe BOTTINEAU - Architecte en chef des monuments historiques	

Aménagement provisoire de la zone 4 - Accueil sous le grand degré
Etat projeté - Plan du niveau 0 - partie 1

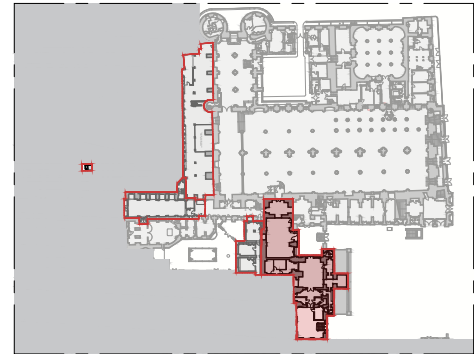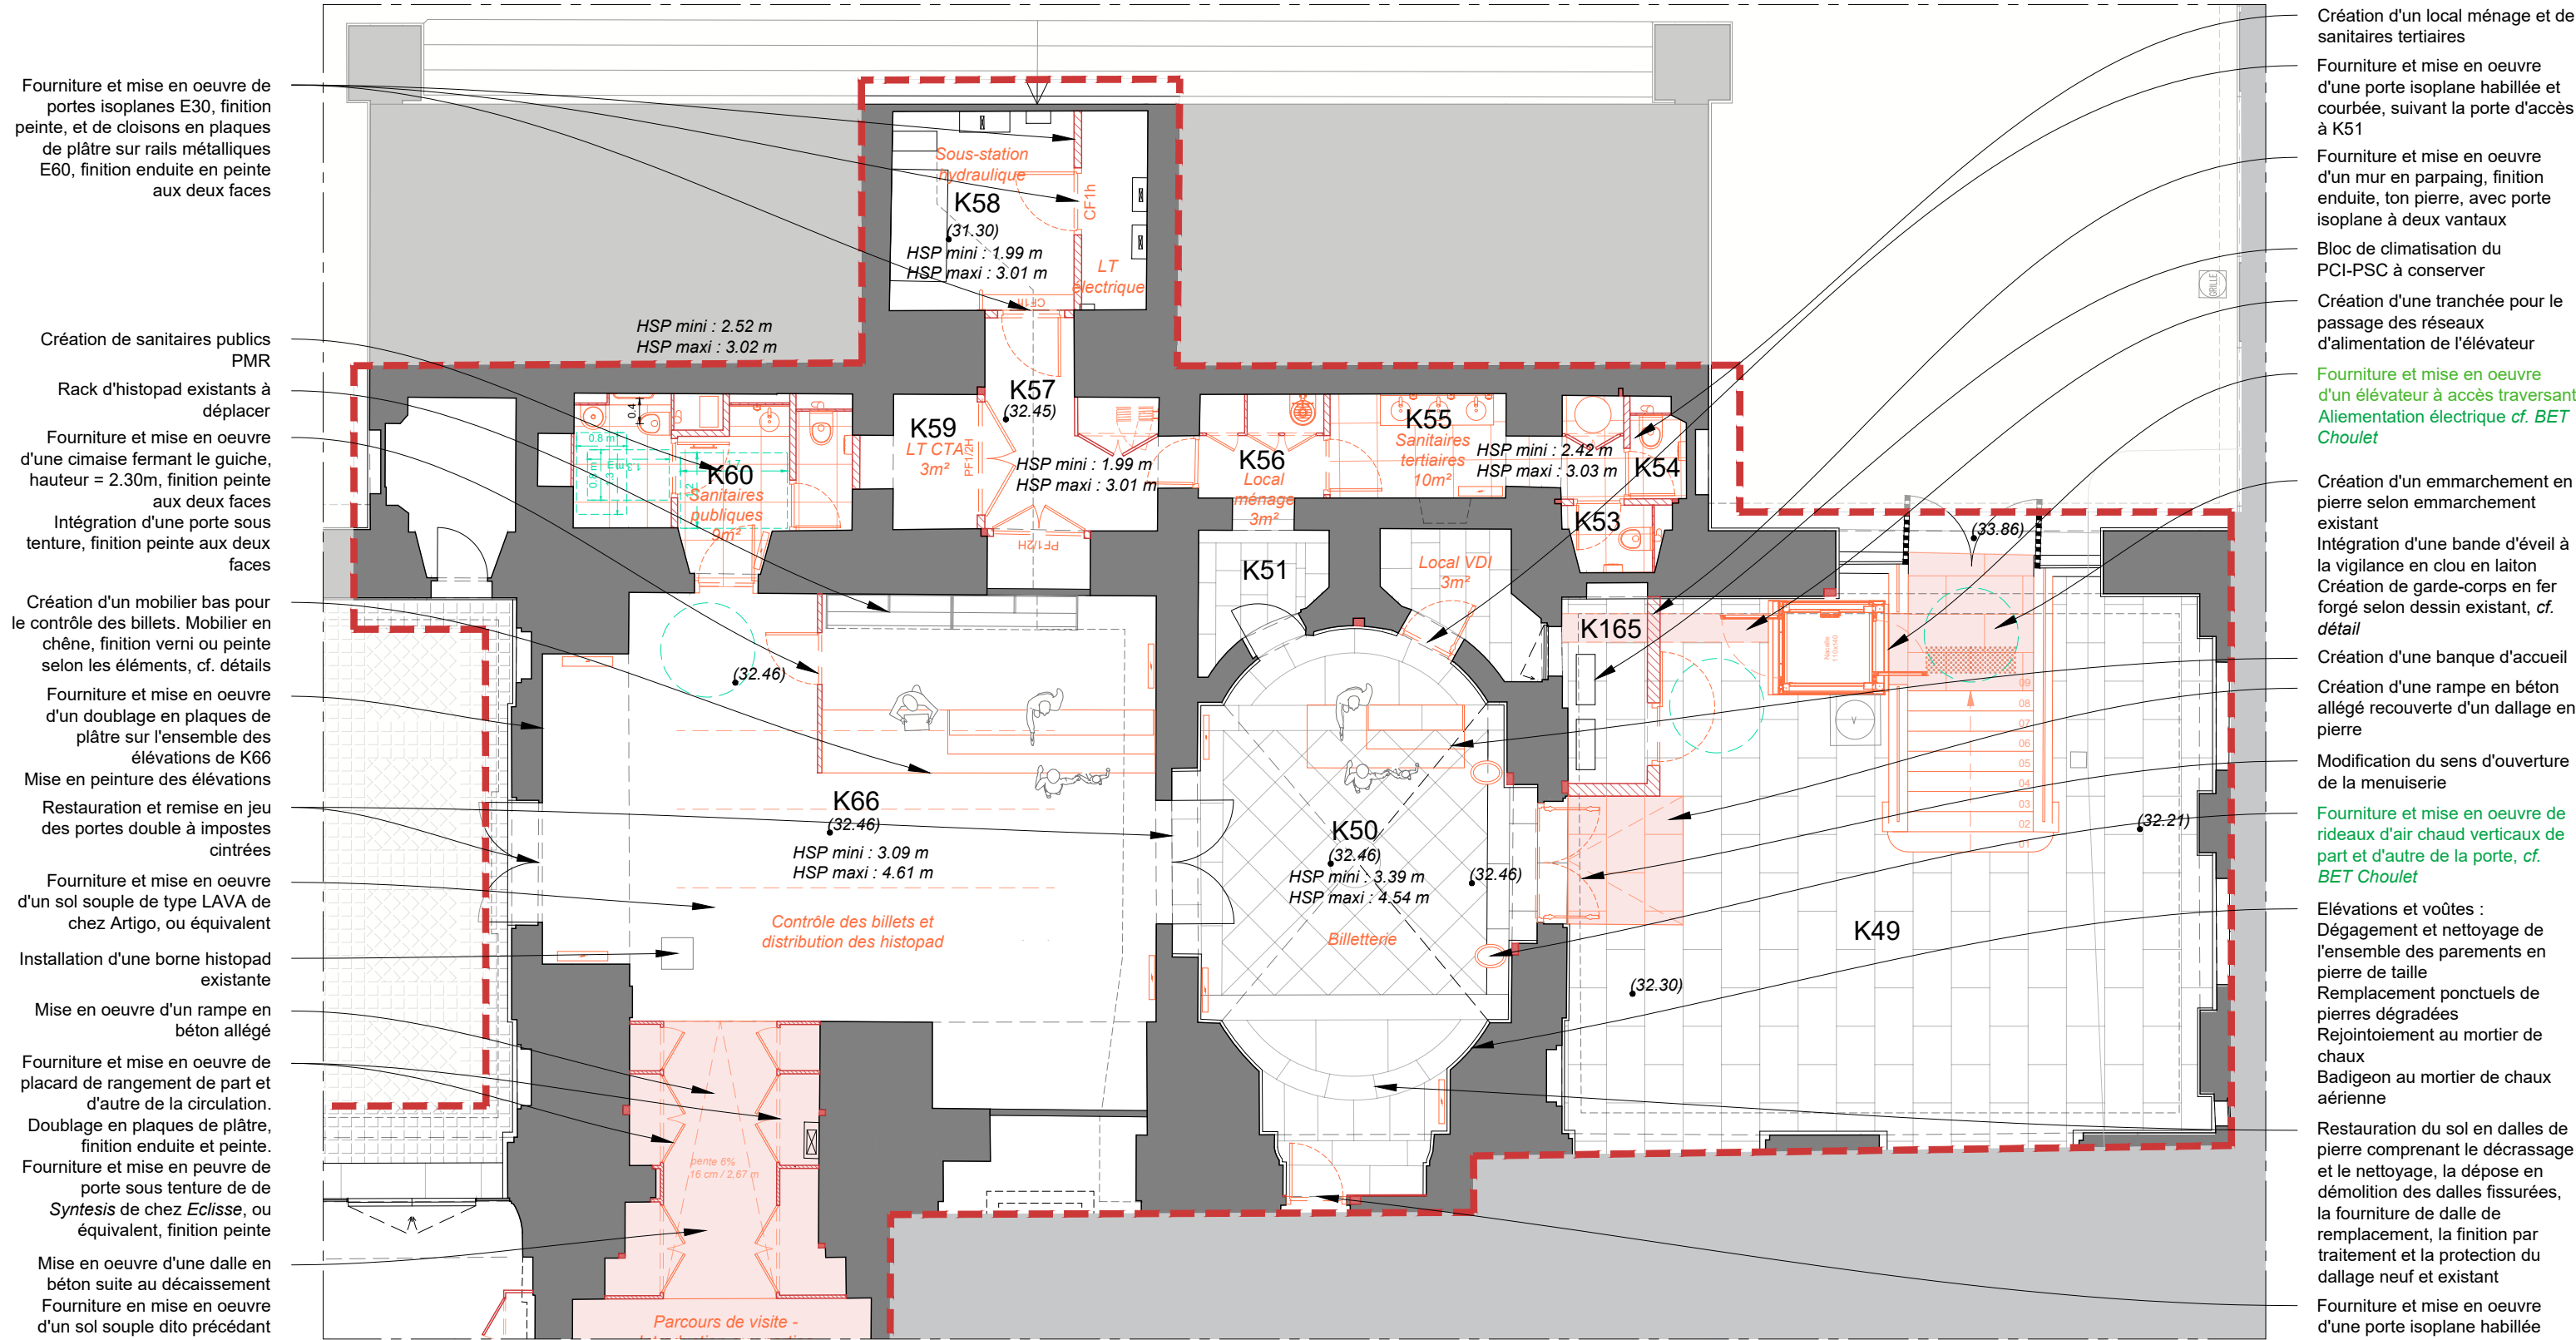



SCHEMAS
DE
PRINCIPE

Dispositions schématiques pour indication des difficultés et des types d'ouvrages. Document à préciser par l'entrepreneur avec des relevés précis, un examen approfondi et l'établissement de documents d'exécution au moment des travaux.



DCE	75 - PARIS 1ER	PALAIS DE JUSTICE
	Restauration du Palais de la Cité nord - Opérations définitives anticipées	
18	Date mars 2025	ETAT PROJETE
	Echelle : 1/200	Aménagement provisoire de la zone 4 - Accueil
	MOA : Centre des Monuments Nationaux	Etat projeté - Plan du niveau 0 - partie 1
	MOE : 2BDM Architectes - Christophe BOTTINEAU - Architecte en chef des monuments historiques	

Aménagement provisoire de la zone 4 - Accueil sous le grand degré
Etat projeté - Plan du niveau 0 - partie 2

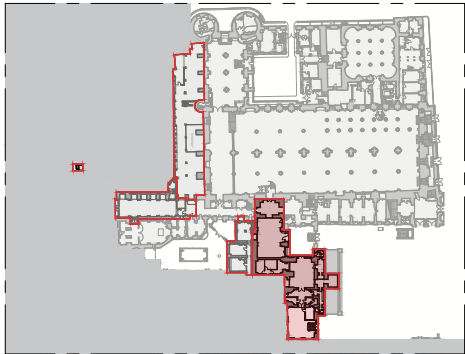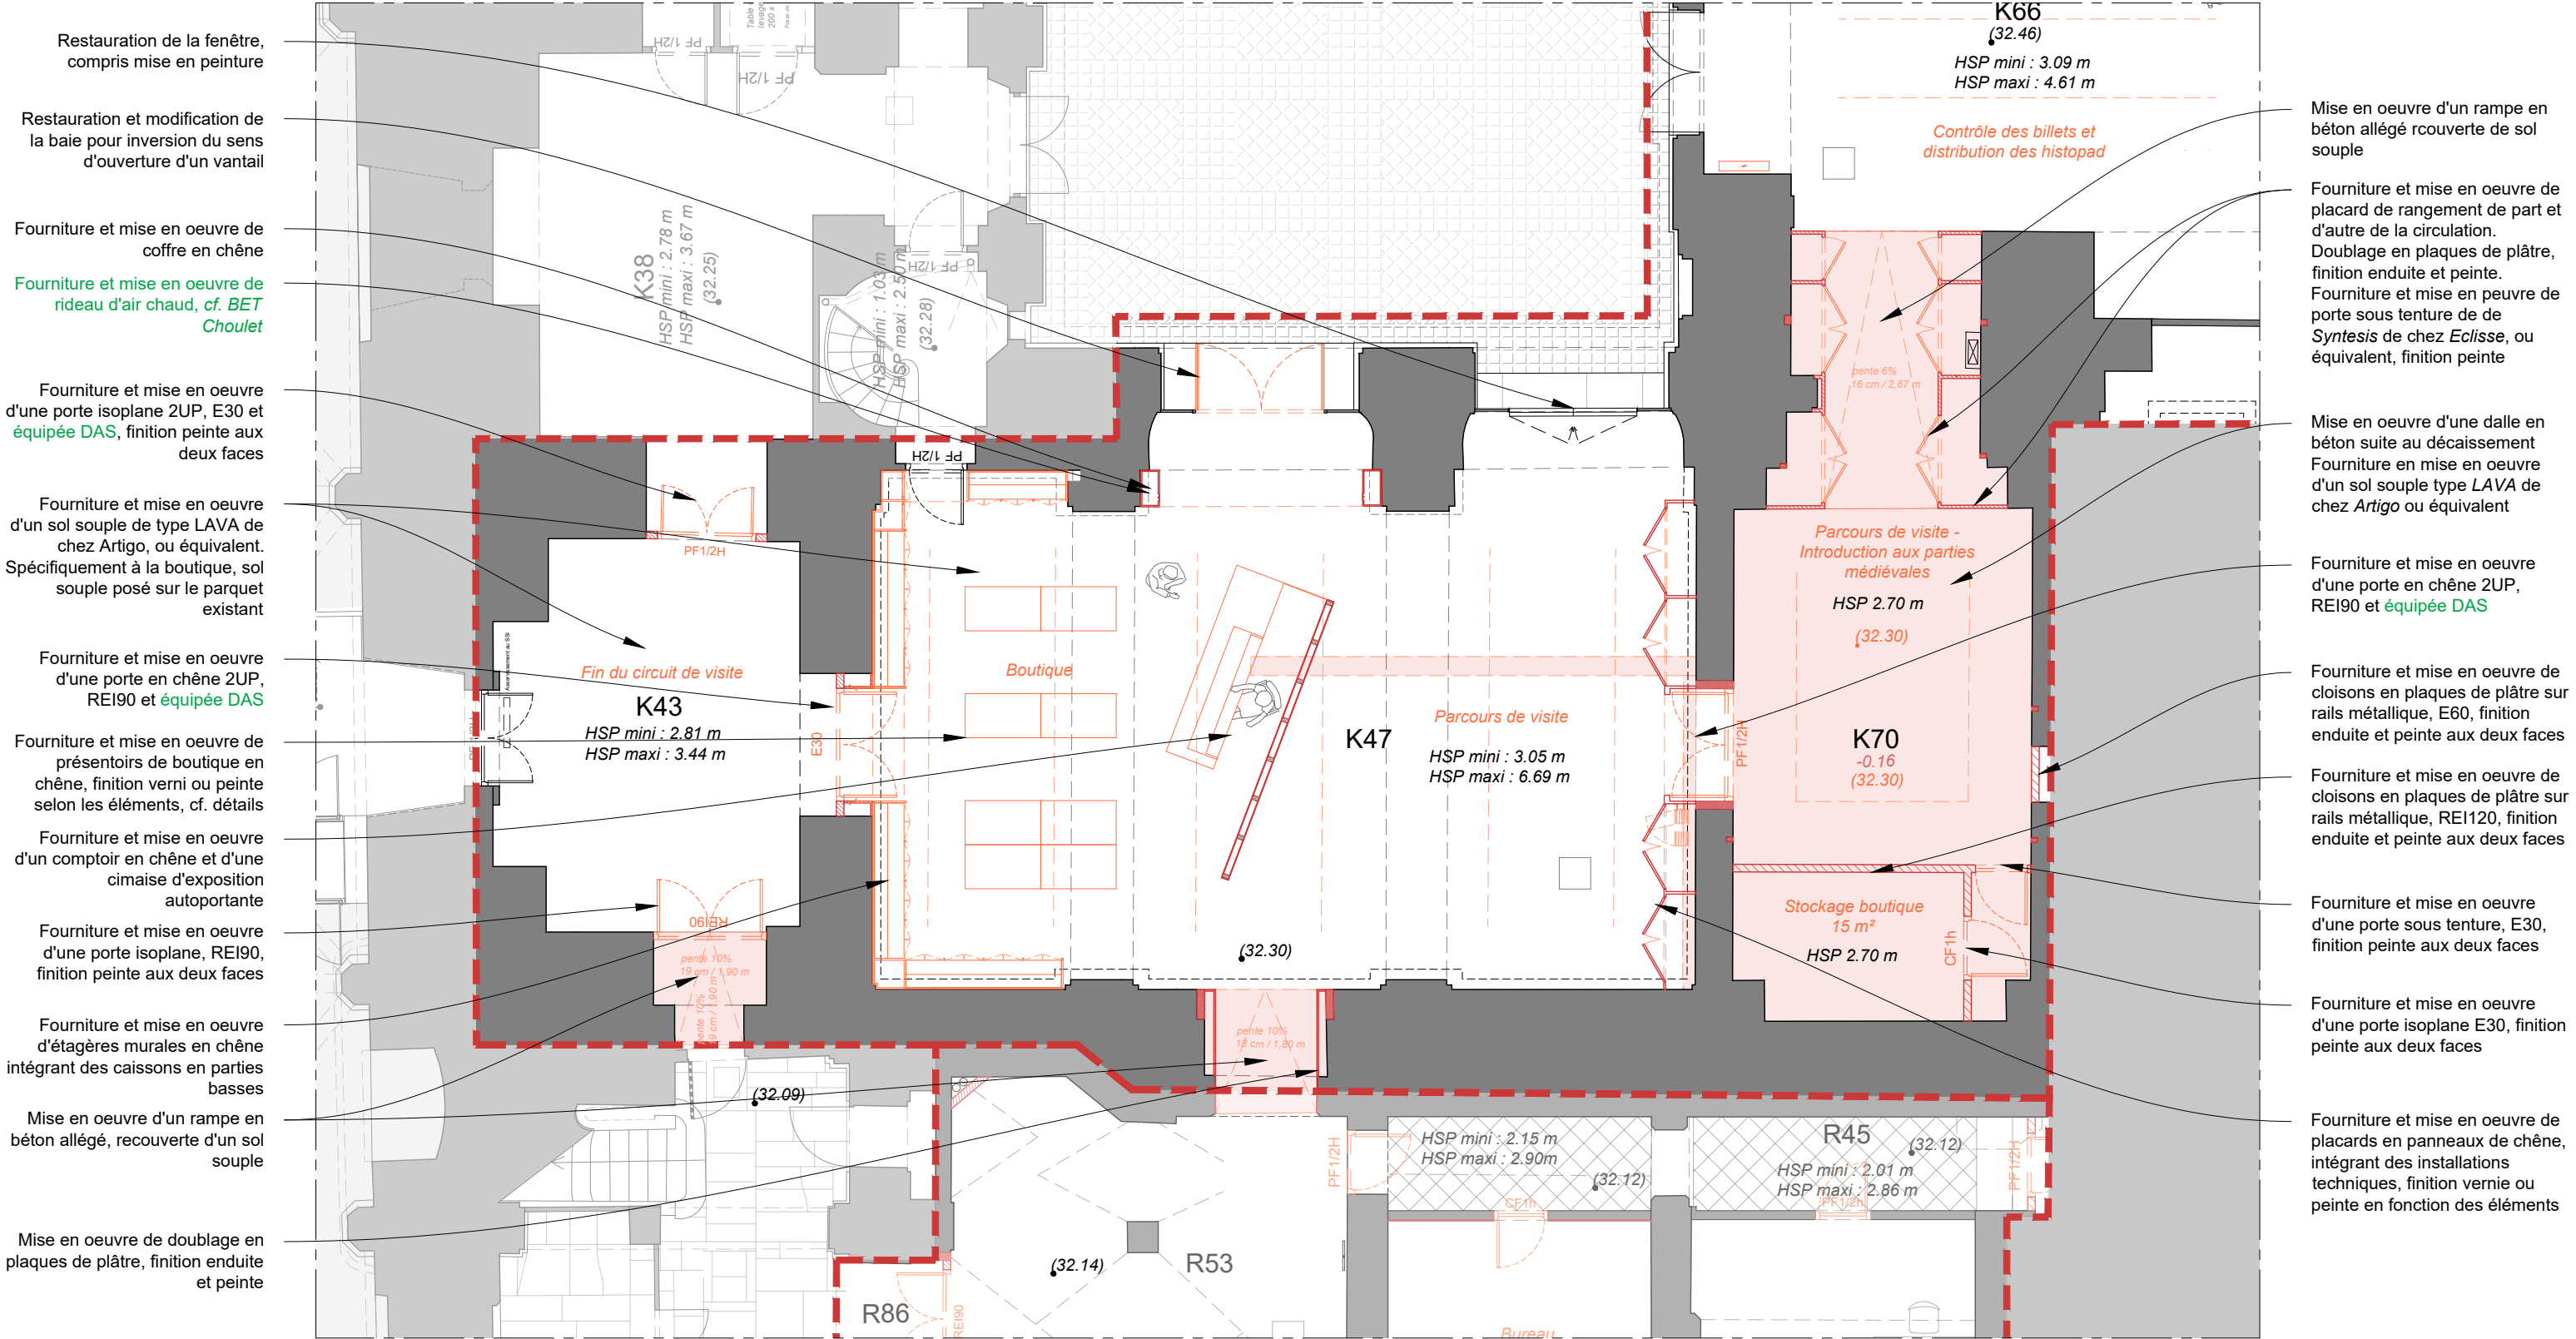

LÉGENDE :

- Ouvrages créés
- Murs et cloisons
- Réfection de dalle
- (47.47) Altimétrie créée (NVP)

- (47.47) Altimétrie existante (NVP)
- P18 Nomenclature de pièce existante
- Contours d'opération du PCN



SCHEMAS
DE
PRINCIPE

Dispositions schématiques pour indication des difficultés et des types d'ouvrages. Document à préciser par l'entrepreneur avec des relevés précis, un examen approfondi et l'établissement de documents d'exécution au moment des travaux.



DCE	75 - PARIS 1ER	PALAIS DE JUSTICE
	Restauration du Palais de la Cité nord - Opérations définitives anticipées	
	ETAT PROJETE	
	Date mars 2025	Aménagement provisoire de la zone 4 - Accueil
	Echelle : 1/200	Etat projeté - Plan du niveau 0 - partie 2
	MOA : Centre des Monuments Nationaux	
	MOE : 2BDM Architectes - Christophe BOTTINEAU - Architecte en chef des monuments historiques	

Aménagement provisoire de la zone 4 - Accueil sous le grand degré
Etat projeté - Coupe AA'

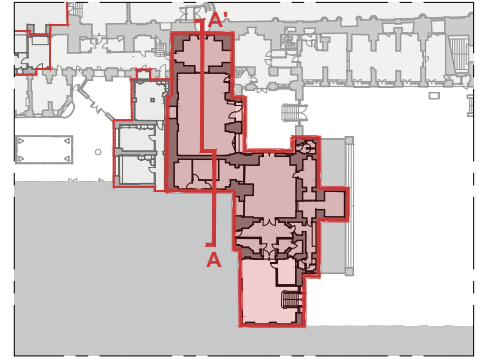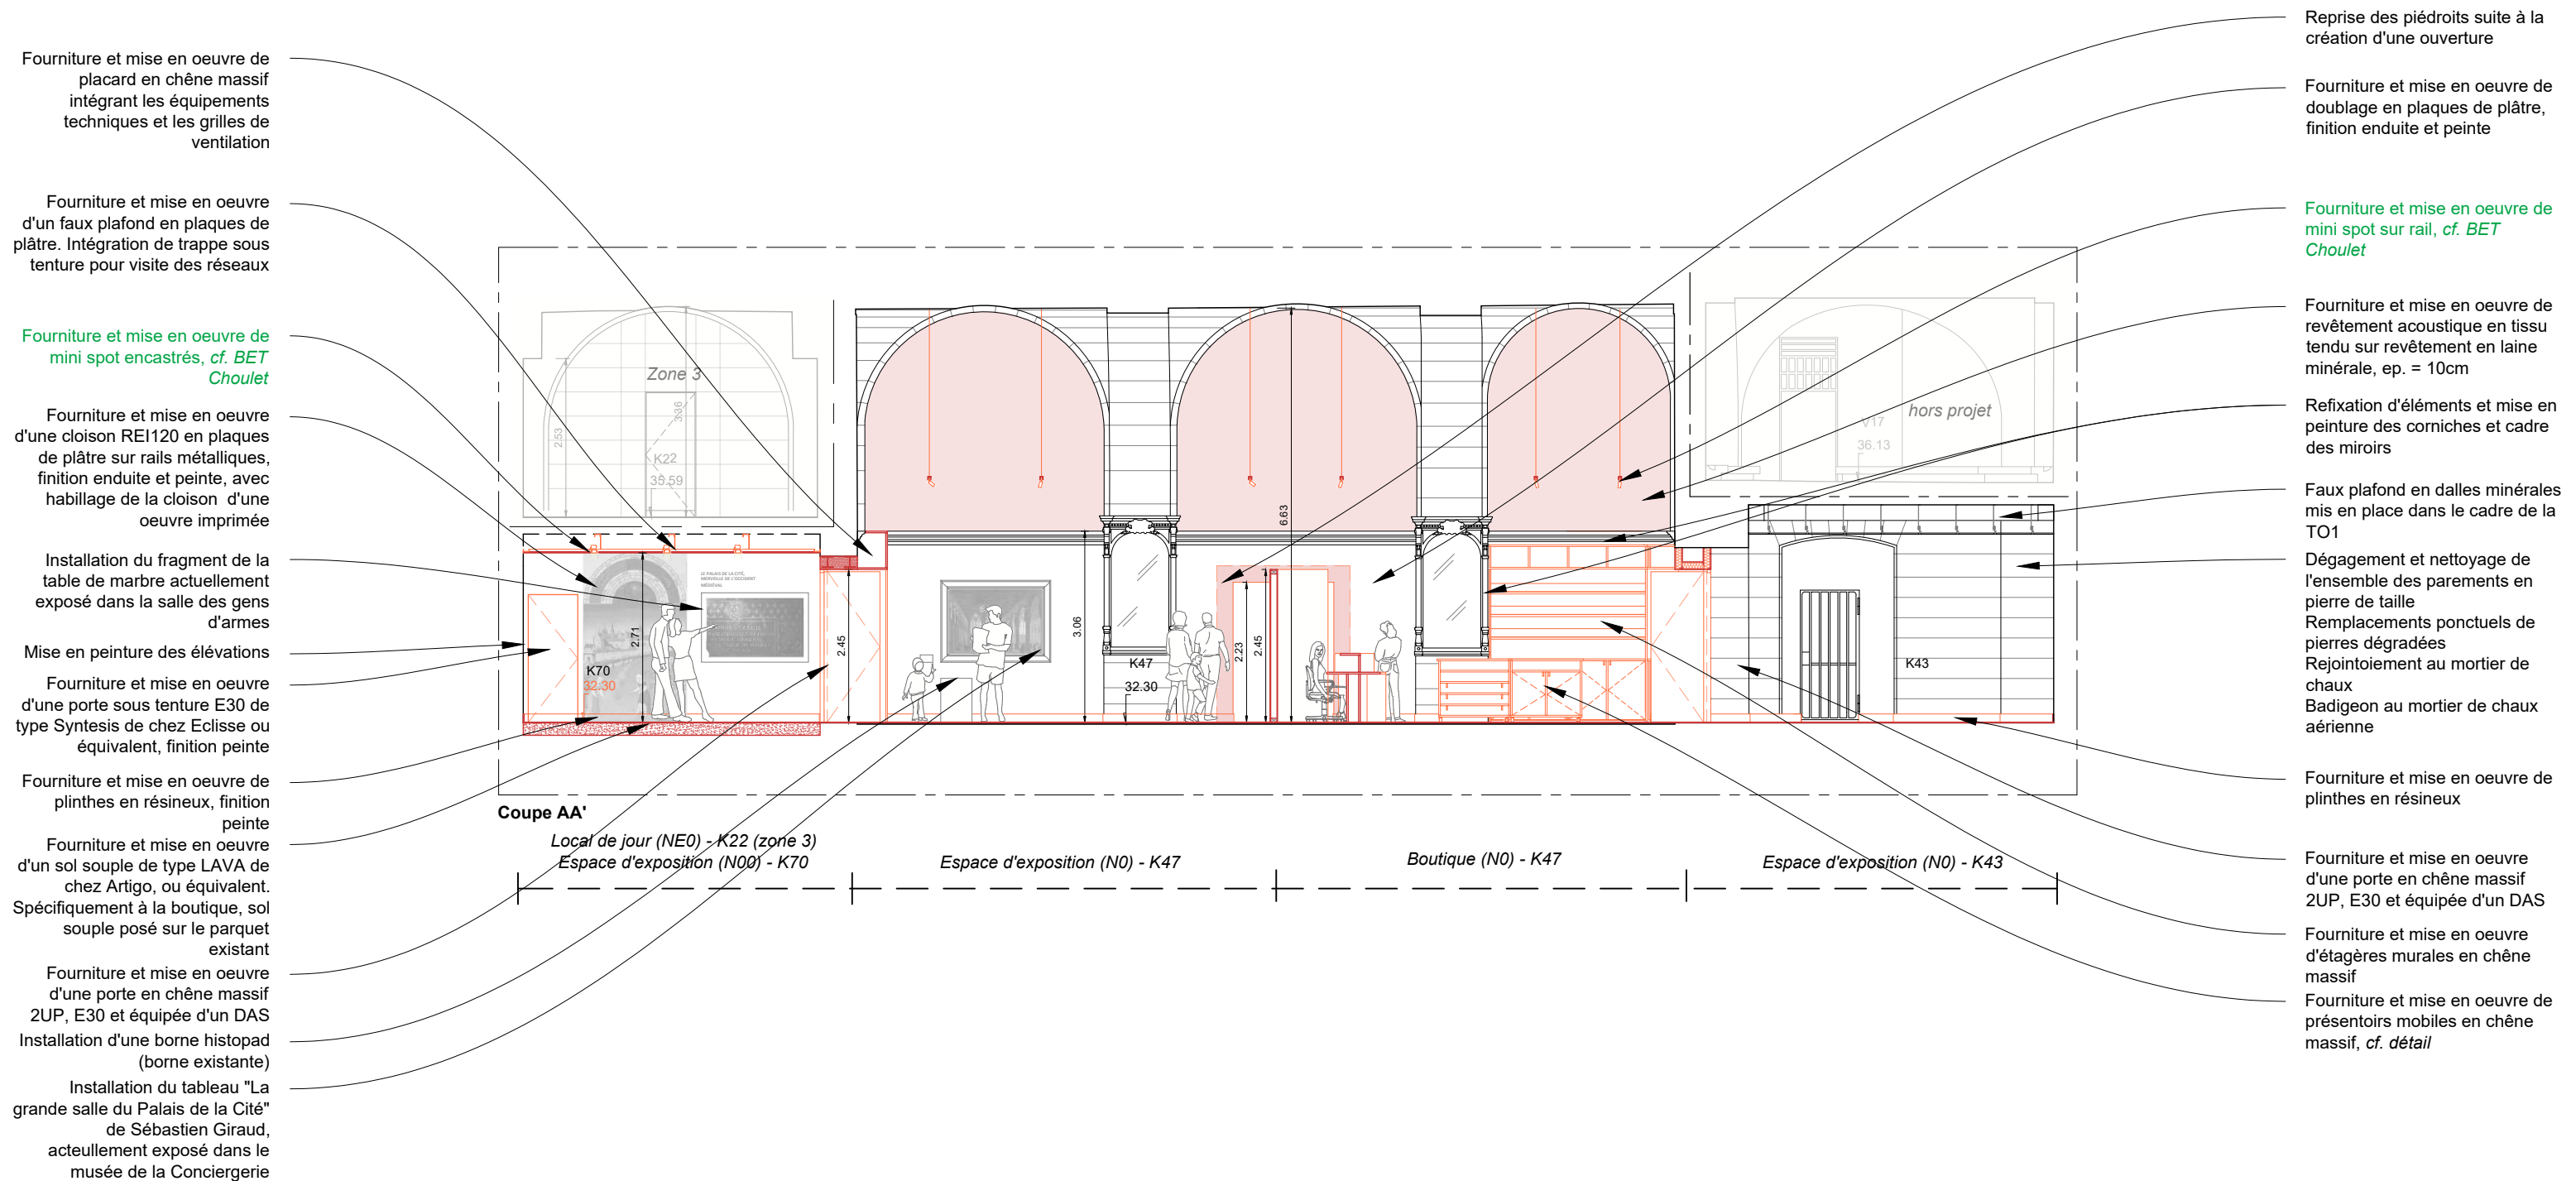


LÉGENDE :

— Contour d'opération de la TO2 du Palais de la Cité Nord

SCHEMAS
DE
PRINCIPE



Dispositions schématiques pour indication des difficultés et des types d'ouvrages. Document à préciser par l'entrepreneur avec des relevés précis, un examen approfondi et l'établissement de documents d'exécution au moment des travaux.

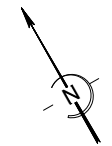

DCE	75 - PARIS 1ER	PALAIS DE JUSTICE
	Restauration du Palais de la Cité nord - Opérations définitives anticipées	
	ETAT PROJETE	
	Aménagement provisoire de la zone 4 - Accueil	
20	Date mars 2025	Etat projeté - Coupe AA'
	Echelle : 1/200	
	MOA : Centre des Monuments Nationaux	
	MOE : 2BDM Architectes - Christophe BOTTINEAU - Architecte en chef des monuments historiques	



Aménagement provisoire de la zone 4 - Accueil sous le grand degré et locaux de jour
Etat projeté - Coupe CC'

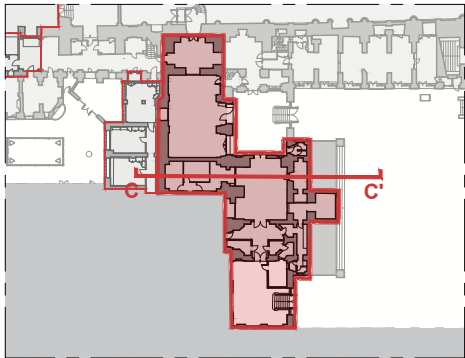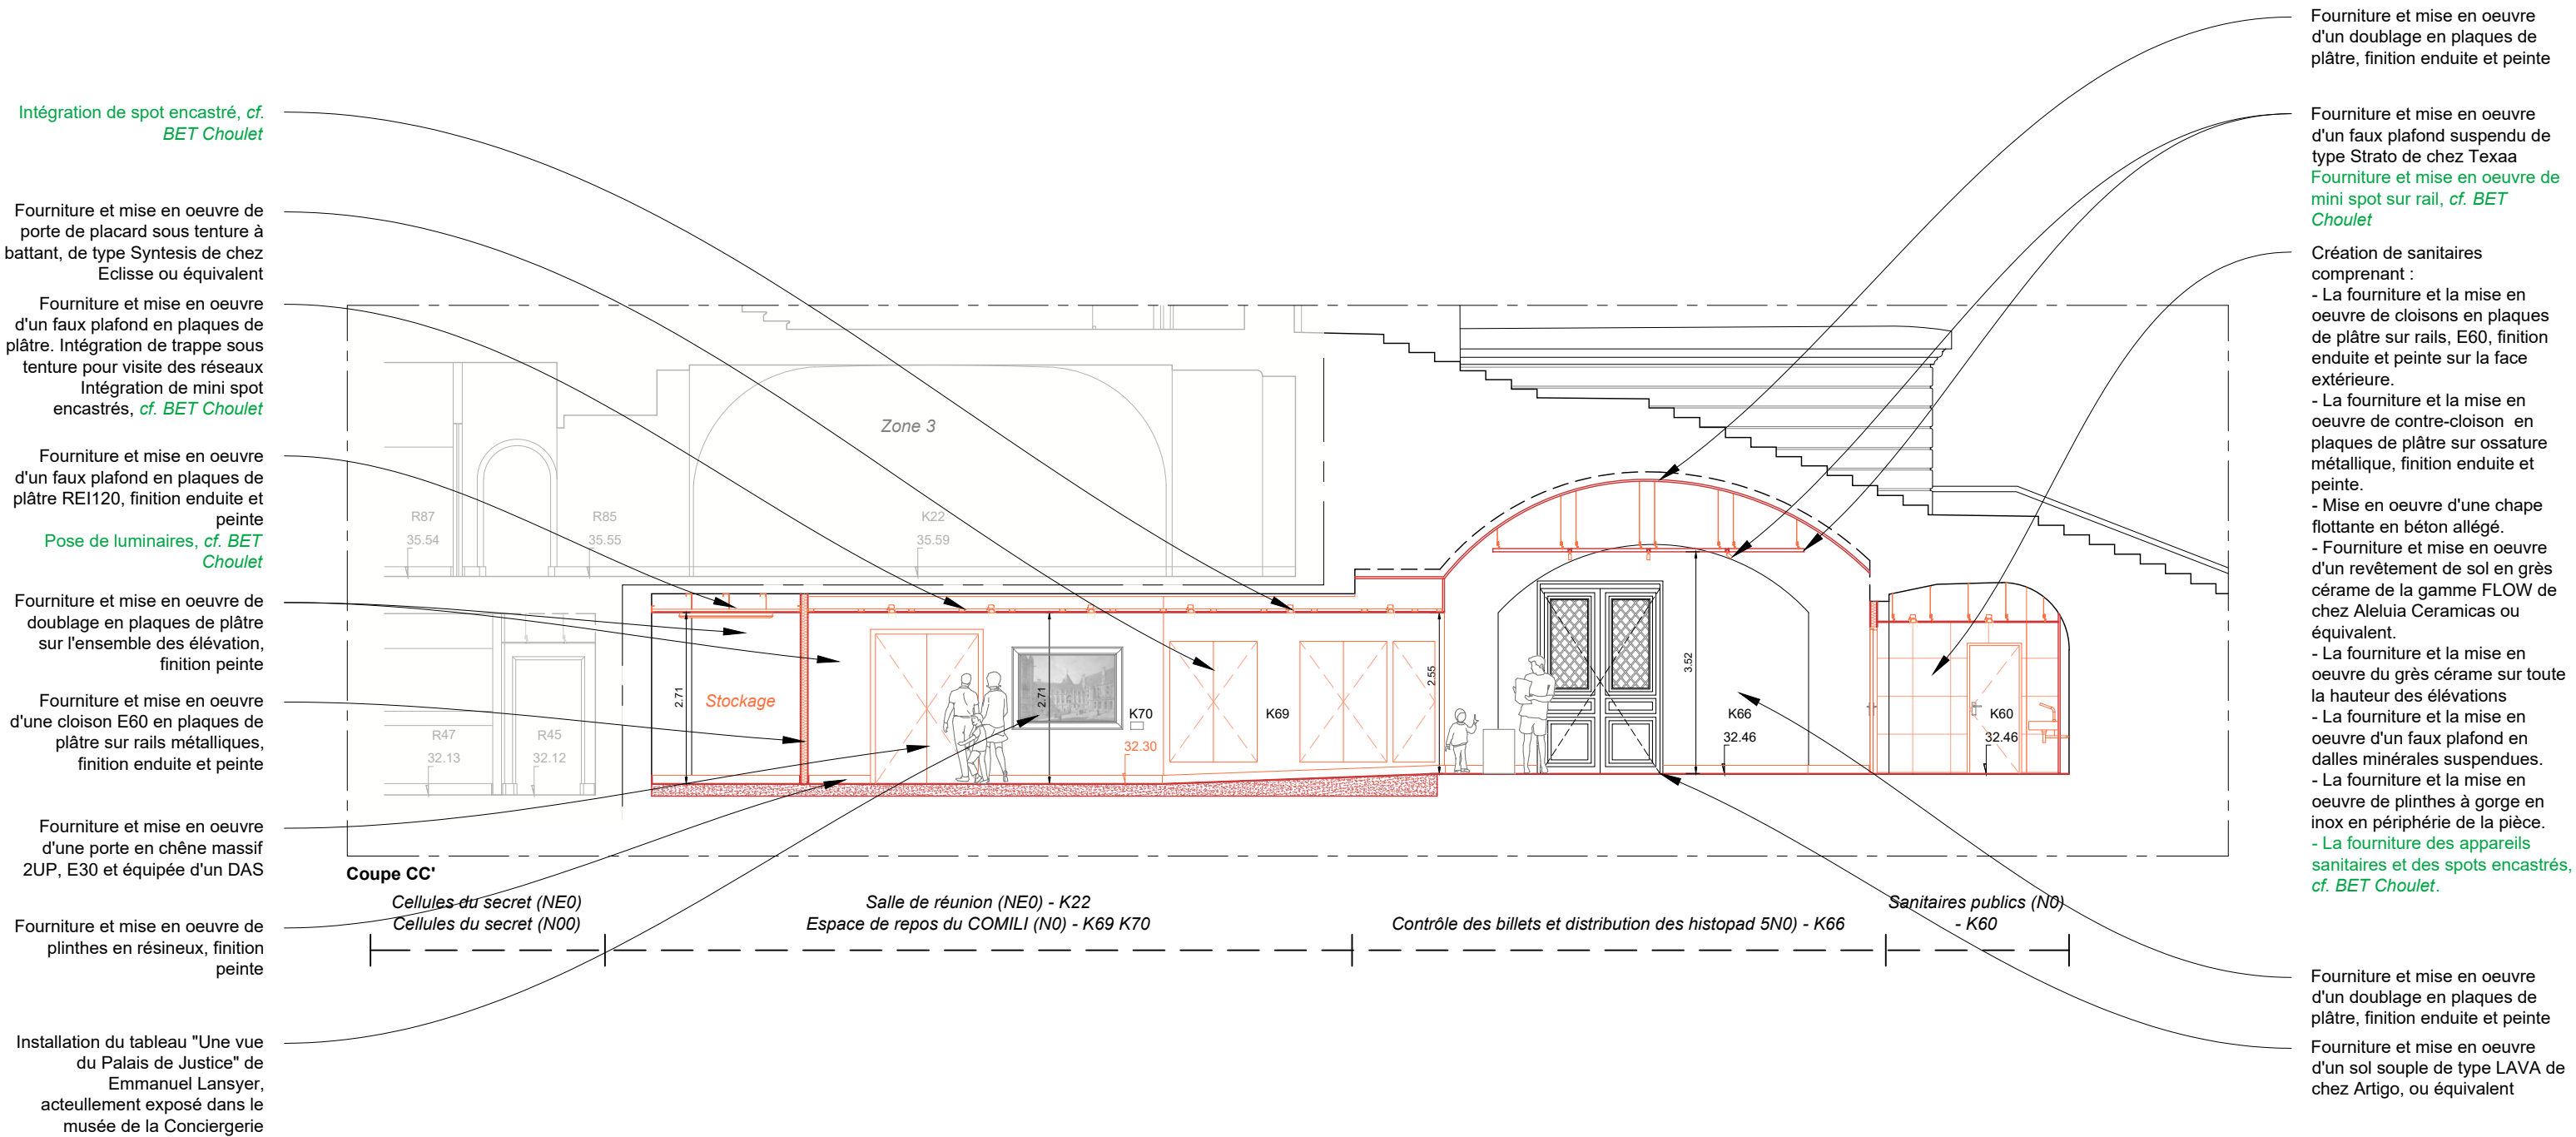

LÉGENDE :

Contour d'opération de la TO2 du Palais de la Cité Nord



SCHEMAS
DE
PRINCIPE

Dispositions schématiques pour indication des difficultés et des types d'ouvrages. Document à préciser par l'entrepreneur avec des relevés précis, un examen approfondi et l'établissement de documents d'exécution au moment des travaux.



DCE	75 - PARIS 1ER	PALAIS DE JUSTICE	
	Restauration du Palais de la Cité nord - Opérations définitives anticipées	ETAT PROJETE	
22	Date mars 2025	Aménagement provisoire de la zone 4 - Accueil	
	Echelle : 1/200	Etat projeté - Coupe CC'	
MOA : Centre des Monuments Nationaux		MOE : 2BDM Architectes - Christophe BOTTINEAU - Architecte en chef des monuments historiques	

Aménagement provisoire de la zone 4 - Accueil sous le grand degré et locaux de jour
Etat projeté - Coupe DD'

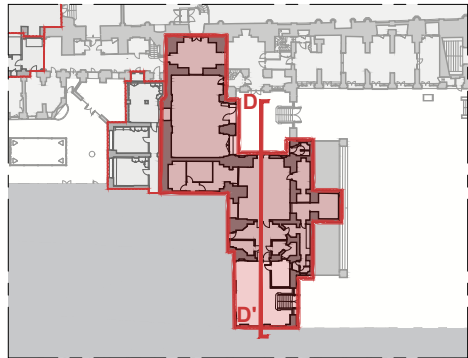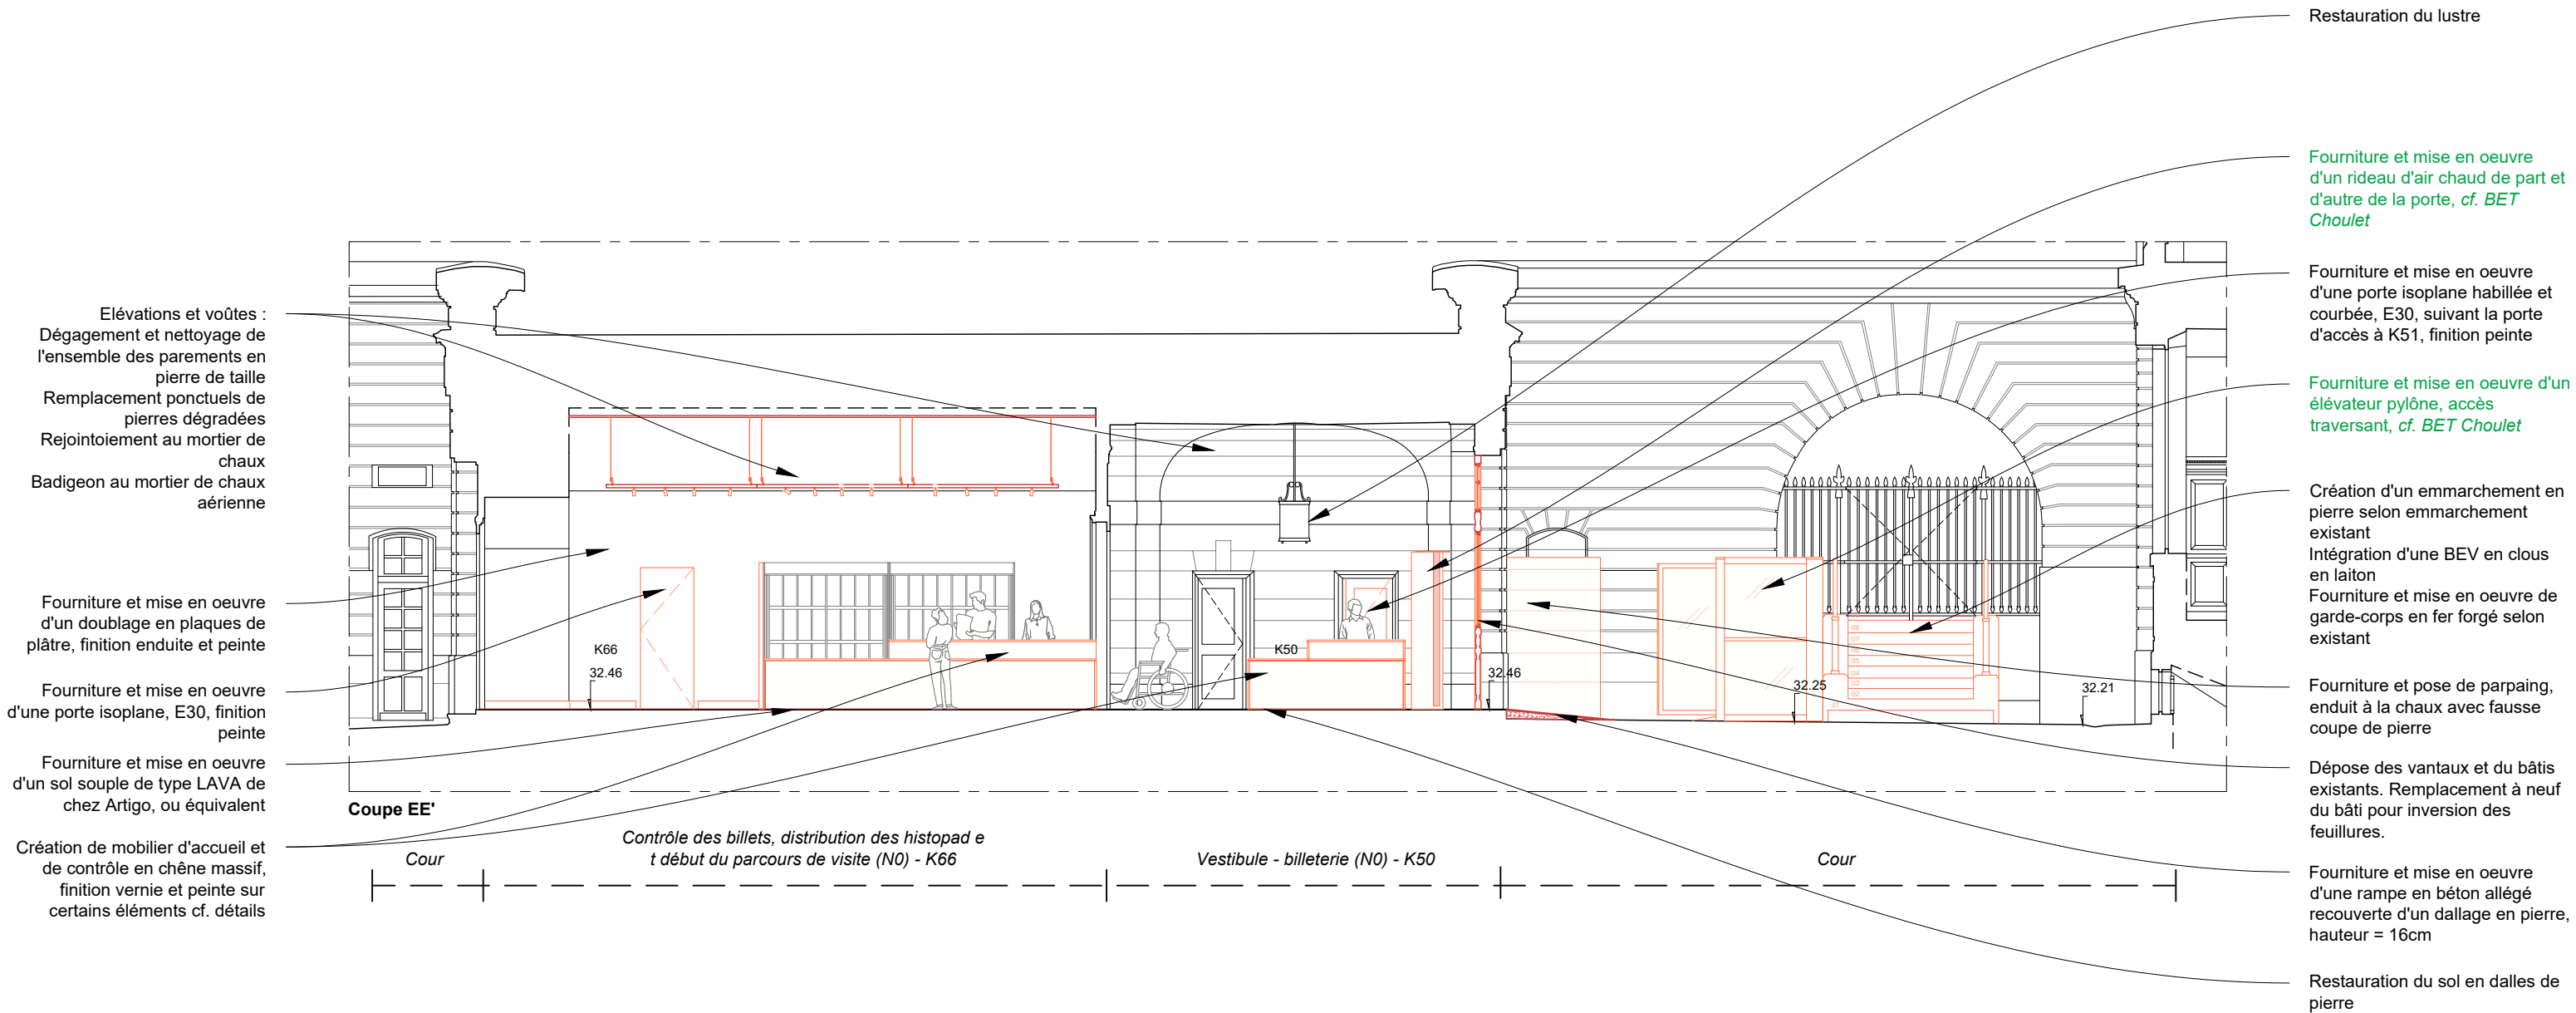

LÉGENDE :

Contour d'opération de la TO2 du Palais de la Cité Nord

SCHEMAS
DE
PRINCIPE

Dispositions schématiques pour indication des difficultés et des types d'ouvrages. Document à préciser par l'entrepreneur avec des relevés précis, un examen approfondi et l'établissement de documents d'exécution au moment des travaux.



DCE	75 - PARIS 1ER	PALAIS DE JUSTICE
	Restauration du Palais de la Cité nord - Opérations définitives anticipées	
	Date mars 2025	ETAT PROJETE
	Echelle : 1/200	Aménagement provisoire de la zone 4 - Accueil
		Etat projeté - Coupe DD'
23	MOA : Centre des Monuments Nationaux	
	MOE : 2BDM Architectes - Christophe BOTTINEAU - Architecte en chef des monuments historiques	