


5.1.2 - Plan de repérage des faux plafonds

Cartographies de repérage des faux plafonds
Niveau 0

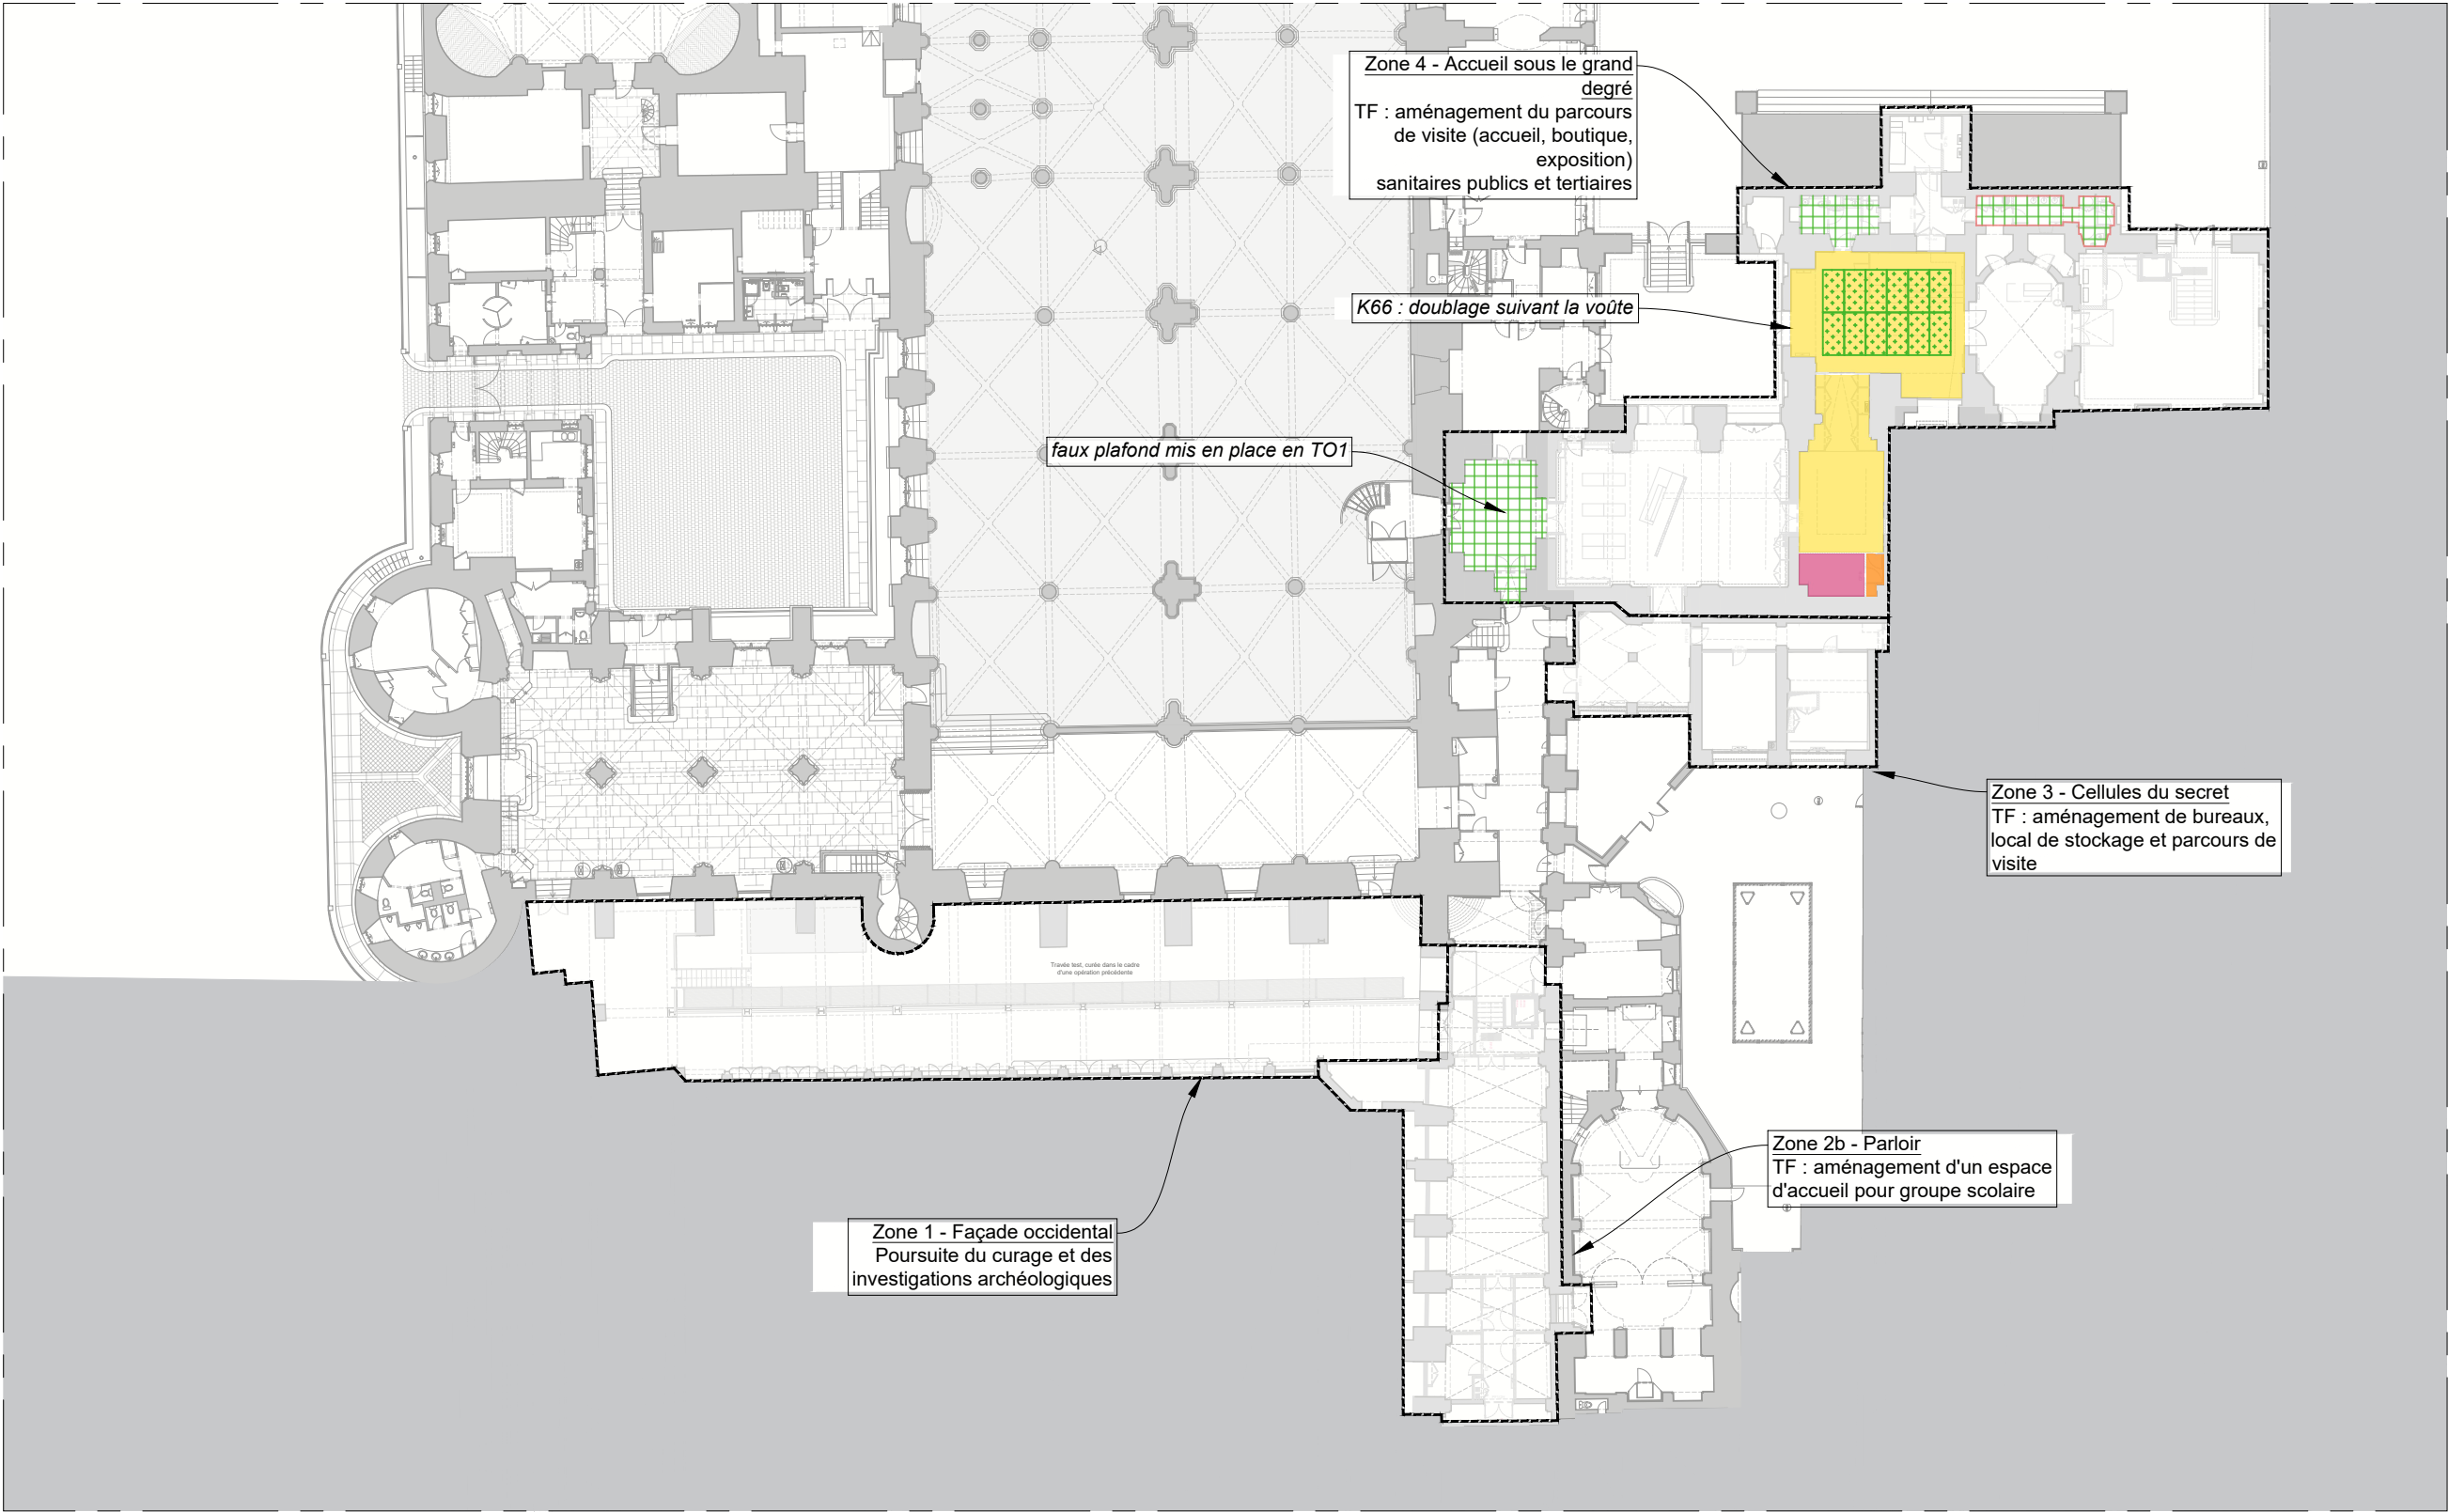

LÉGENDE :

- Contour d'opération de la TO2 du Palais de la Cité Nord
- Faux plafond acoustique suspendu
- Faux plafond en dalles suspendues

- Faux plafond / doublage en plaques de plâtre
- Faux plafond en plaques de plâtre CF1H
- Faux plafond en plaques de plâtre CF2H
- Faux plafond ventru en plâtre projeté sur lattis bois

SCHEMAS DE PRINCIPE


Dispositions schématiques pour indication des difficultés et des types d'ouvrages. Document à préciser par l'entrepreneur avec des relevés précis, un examen approfondi et l'établissement de documents d'exécution au moment des travaux.



DCE	75 - PARIS 1ER	PALAIS DE JUSTICE
	Restauration du Palais de la Cité nord - Opérations définitives anticipées	
	ETAT PROJETE	
	Cartographies de repérage - Faux plafonds	
	Date mars 2025	Niveau 0
	Echelle : 1/400	
4	MOA : Centre des Monuments Nationaux	
	MOE : 2BDM Architectes - Christophe BOTTINEAU - Architecte en chef des monuments historiques	



Cartographies de repérage des faux plafonds
Niveau E0

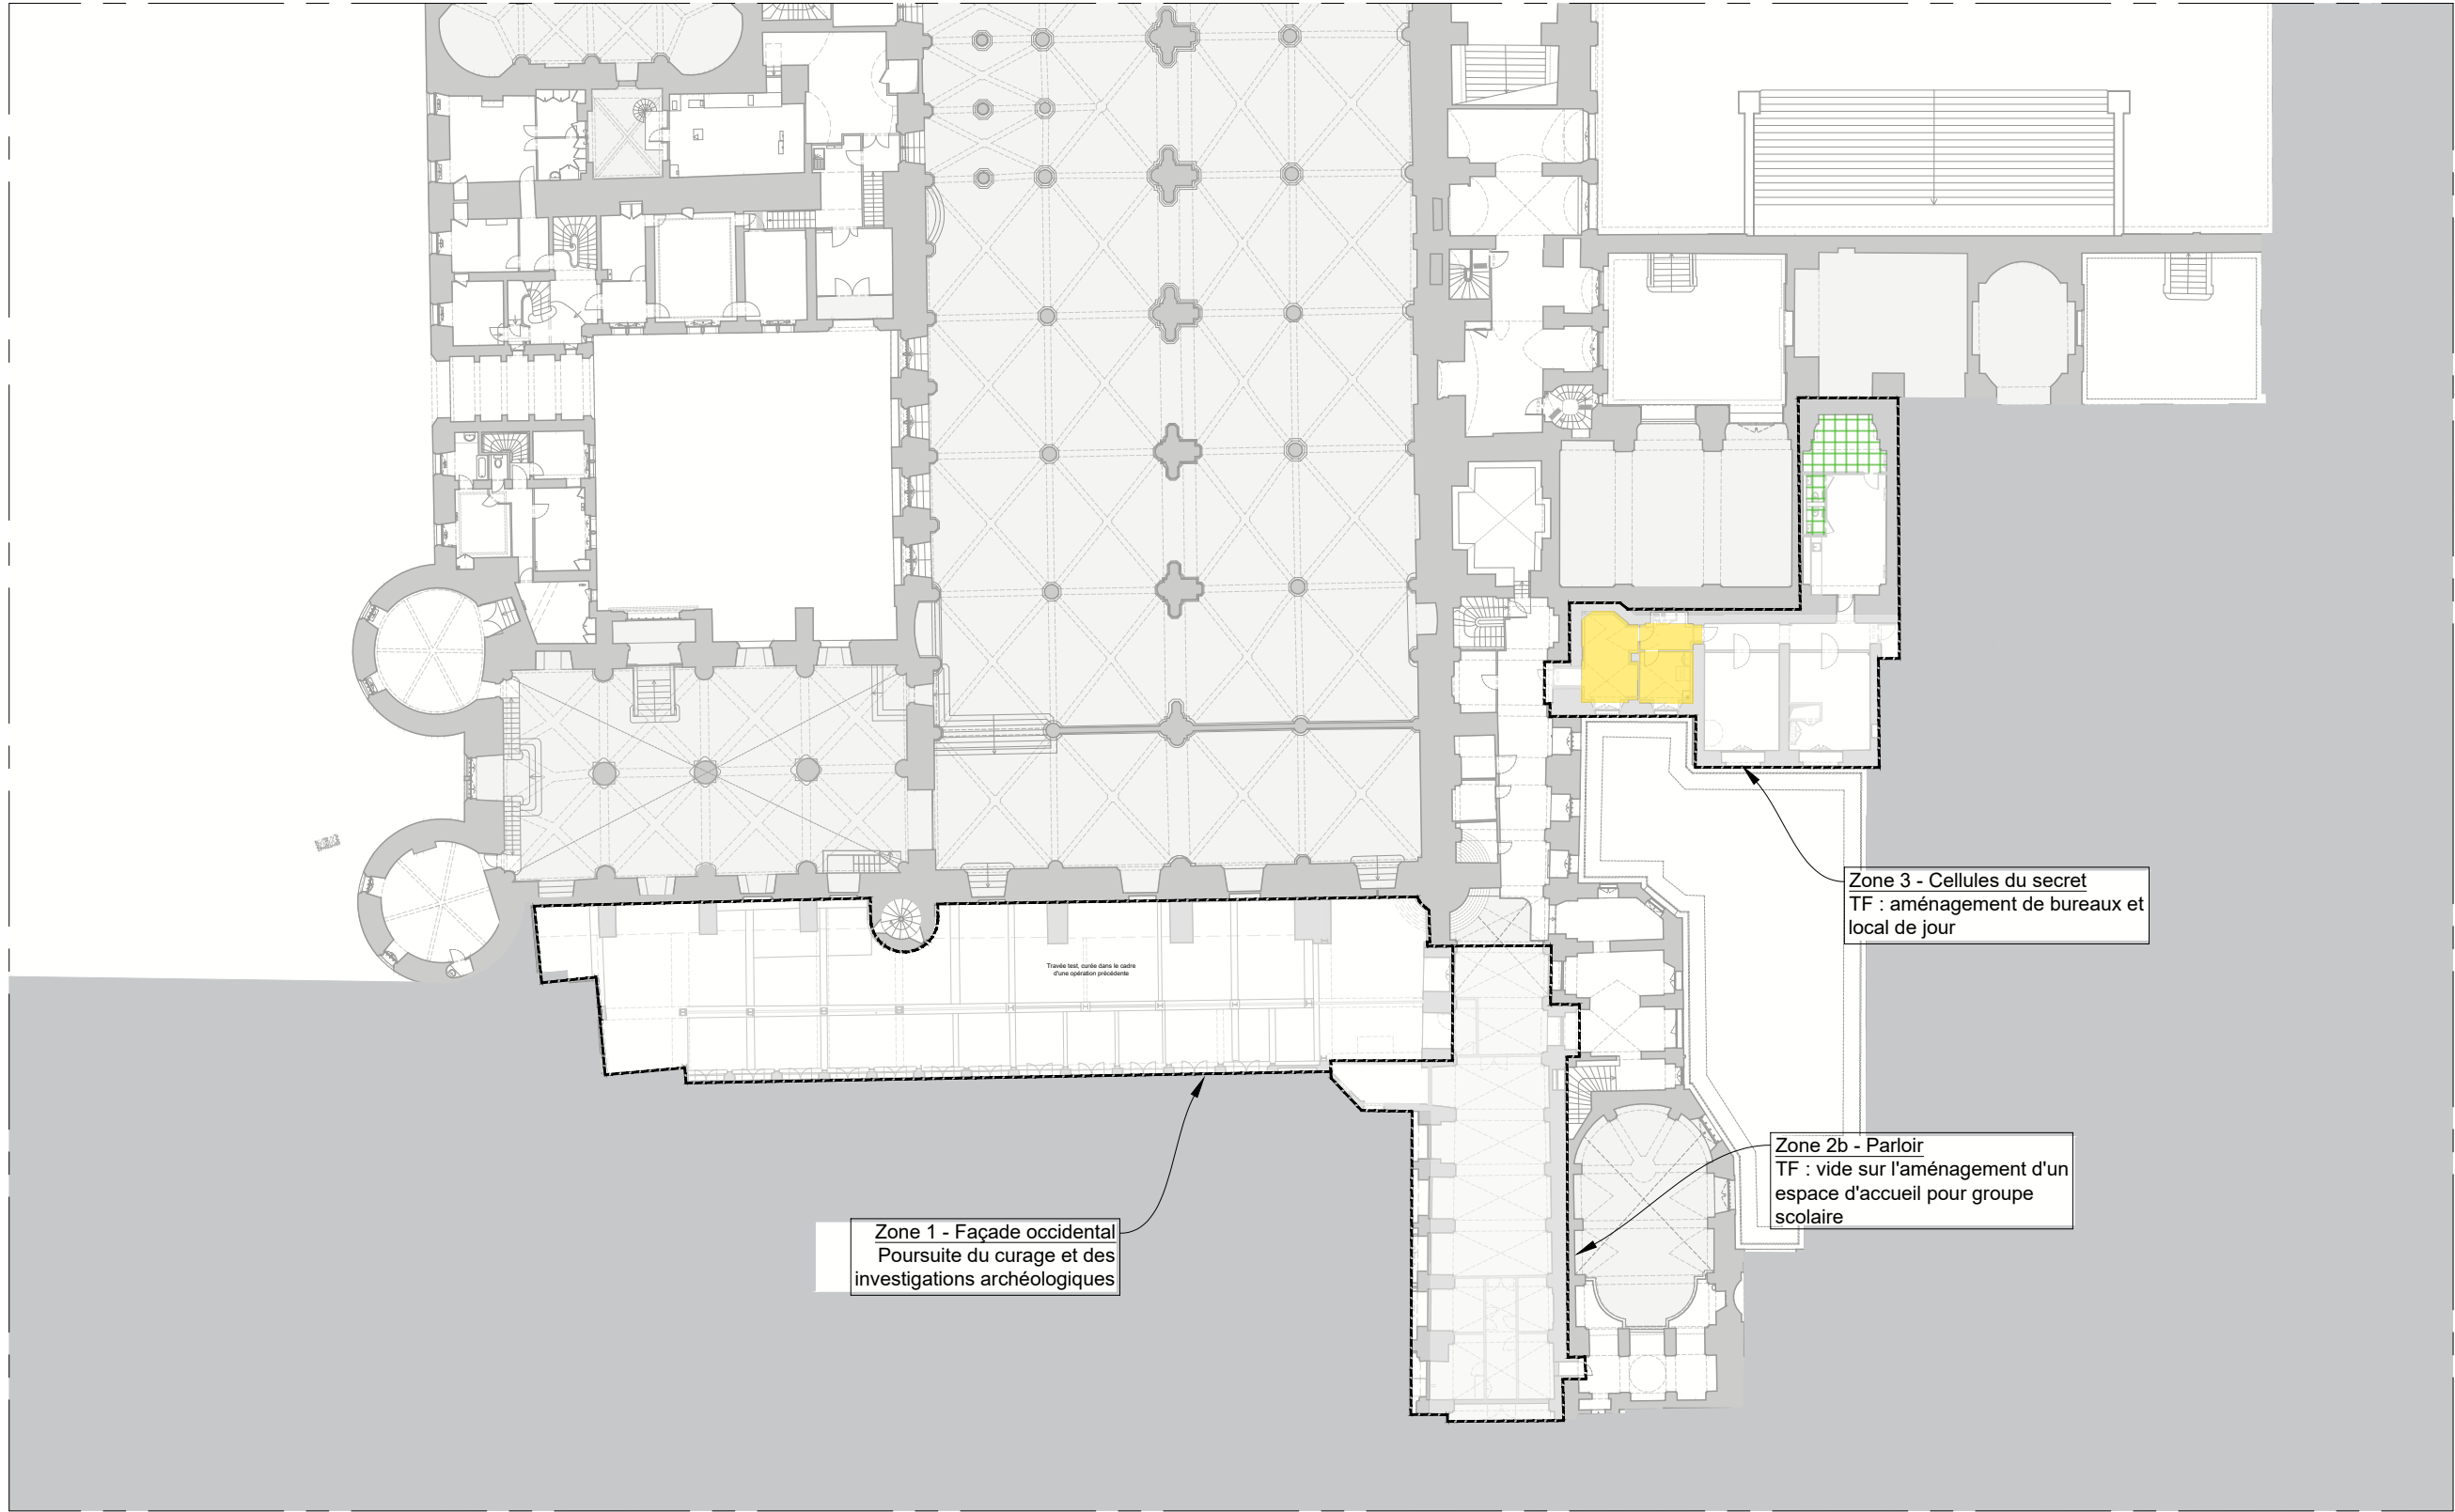

Zone 1 - Façade occidentale
Poursuite du curage et des investigations archéologiques

Zone 3 - Cellules du secret
TF : aménagement de bureaux et local de jour

Zone 2b - Parloir
TF : vide sur l'aménagement d'un espace d'accueil pour groupe scolaire

LÉGENDE :

- Contour d'opération de la T02 du Palais de la Cité Nord
- Faux plafond acoustique suspendu
- Faux plafond en dalles suspendues

- Faux plafond / doublage en plaques de plâtre
- Faux plafond en plaques de plâtre CF1H
- Faux plafond en plaques de plâtre CF2H
- Faux plafond ventru en plâtre projeté sur lattis bois

SCHEMAS
DE
PRINCIPE

Dispositions schématiques pour indication des difficultés et des types d'ouvrages. Document à préciser par l'entrepreneur avec des relevés précis, un examen approfondi et l'établissement de documents d'exécution au moment des travaux.



DCE	75 - PARIS 1ER	PALAIS DE JUSTICE
	Restauration du Palais de la Cité nord - Opérations définitives anticipées	
	Date mars 2025	ETAT PROJETE
	Echelle : 1/400	Cartographies de repérage - Faux plafonds Niveau E0
5	MOA : Centre des Monuments Nationaux	
	MOE : 2BDM Architectes - Christophe BOTTINEAU - Architecte en chef des monuments historiques	

ÉCH. 1/400 0 10 20 m