


5.1.3 - Plan de repérage des cloisonnements et doublages

Cartographies de repérage des cloisonnements et doublages
Niveau SS2

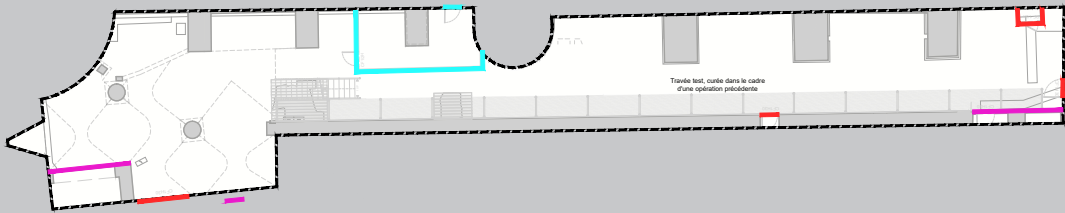

- LÉGENDE :**
- Contour d'opération de la TO2 du Palais de la Cité Nord
 - Cloison en plaques de plâtre EI90
 - Cloison en plaques de plâtre EI60
 - Doublage en plaques de plâtre
 - Fribraroc
 - Parpaing
 - Doublage EI90
 - Doublage EI60
 - Cloison en pans de bois EI60
 - Cloison en pans de bois

SCHEMAS
DE
PRINCIPE


Dispositions schématiques pour indication des difficultés et des types d'ouvrages. Document à préciser par l'entrepreneur avec des relevés précis, un examen approfondi et l'établissement de documents d'exécution au moment des travaux.



DCE	75 - PARIS 1ER	PALAIS DE JUSTICE
	Restauration du Palais de la Cité nord - Opérations définitives anticipées	
	Date mars 2025	ETAT PROJETE
	Echelle : 1/400	Cartographies de repérage - Faux plafonds
6	MOA : Centre des Monuments Nationaux	Niveau SS2
	MOE : 2BDM Architectes - Christophe BOTTINEAU - Architecte en chef des monuments historiques	

ÉCH. 1/400 0 10 20 m

Cartographies de repérage des cloisonnements et doublages
Niveau 0

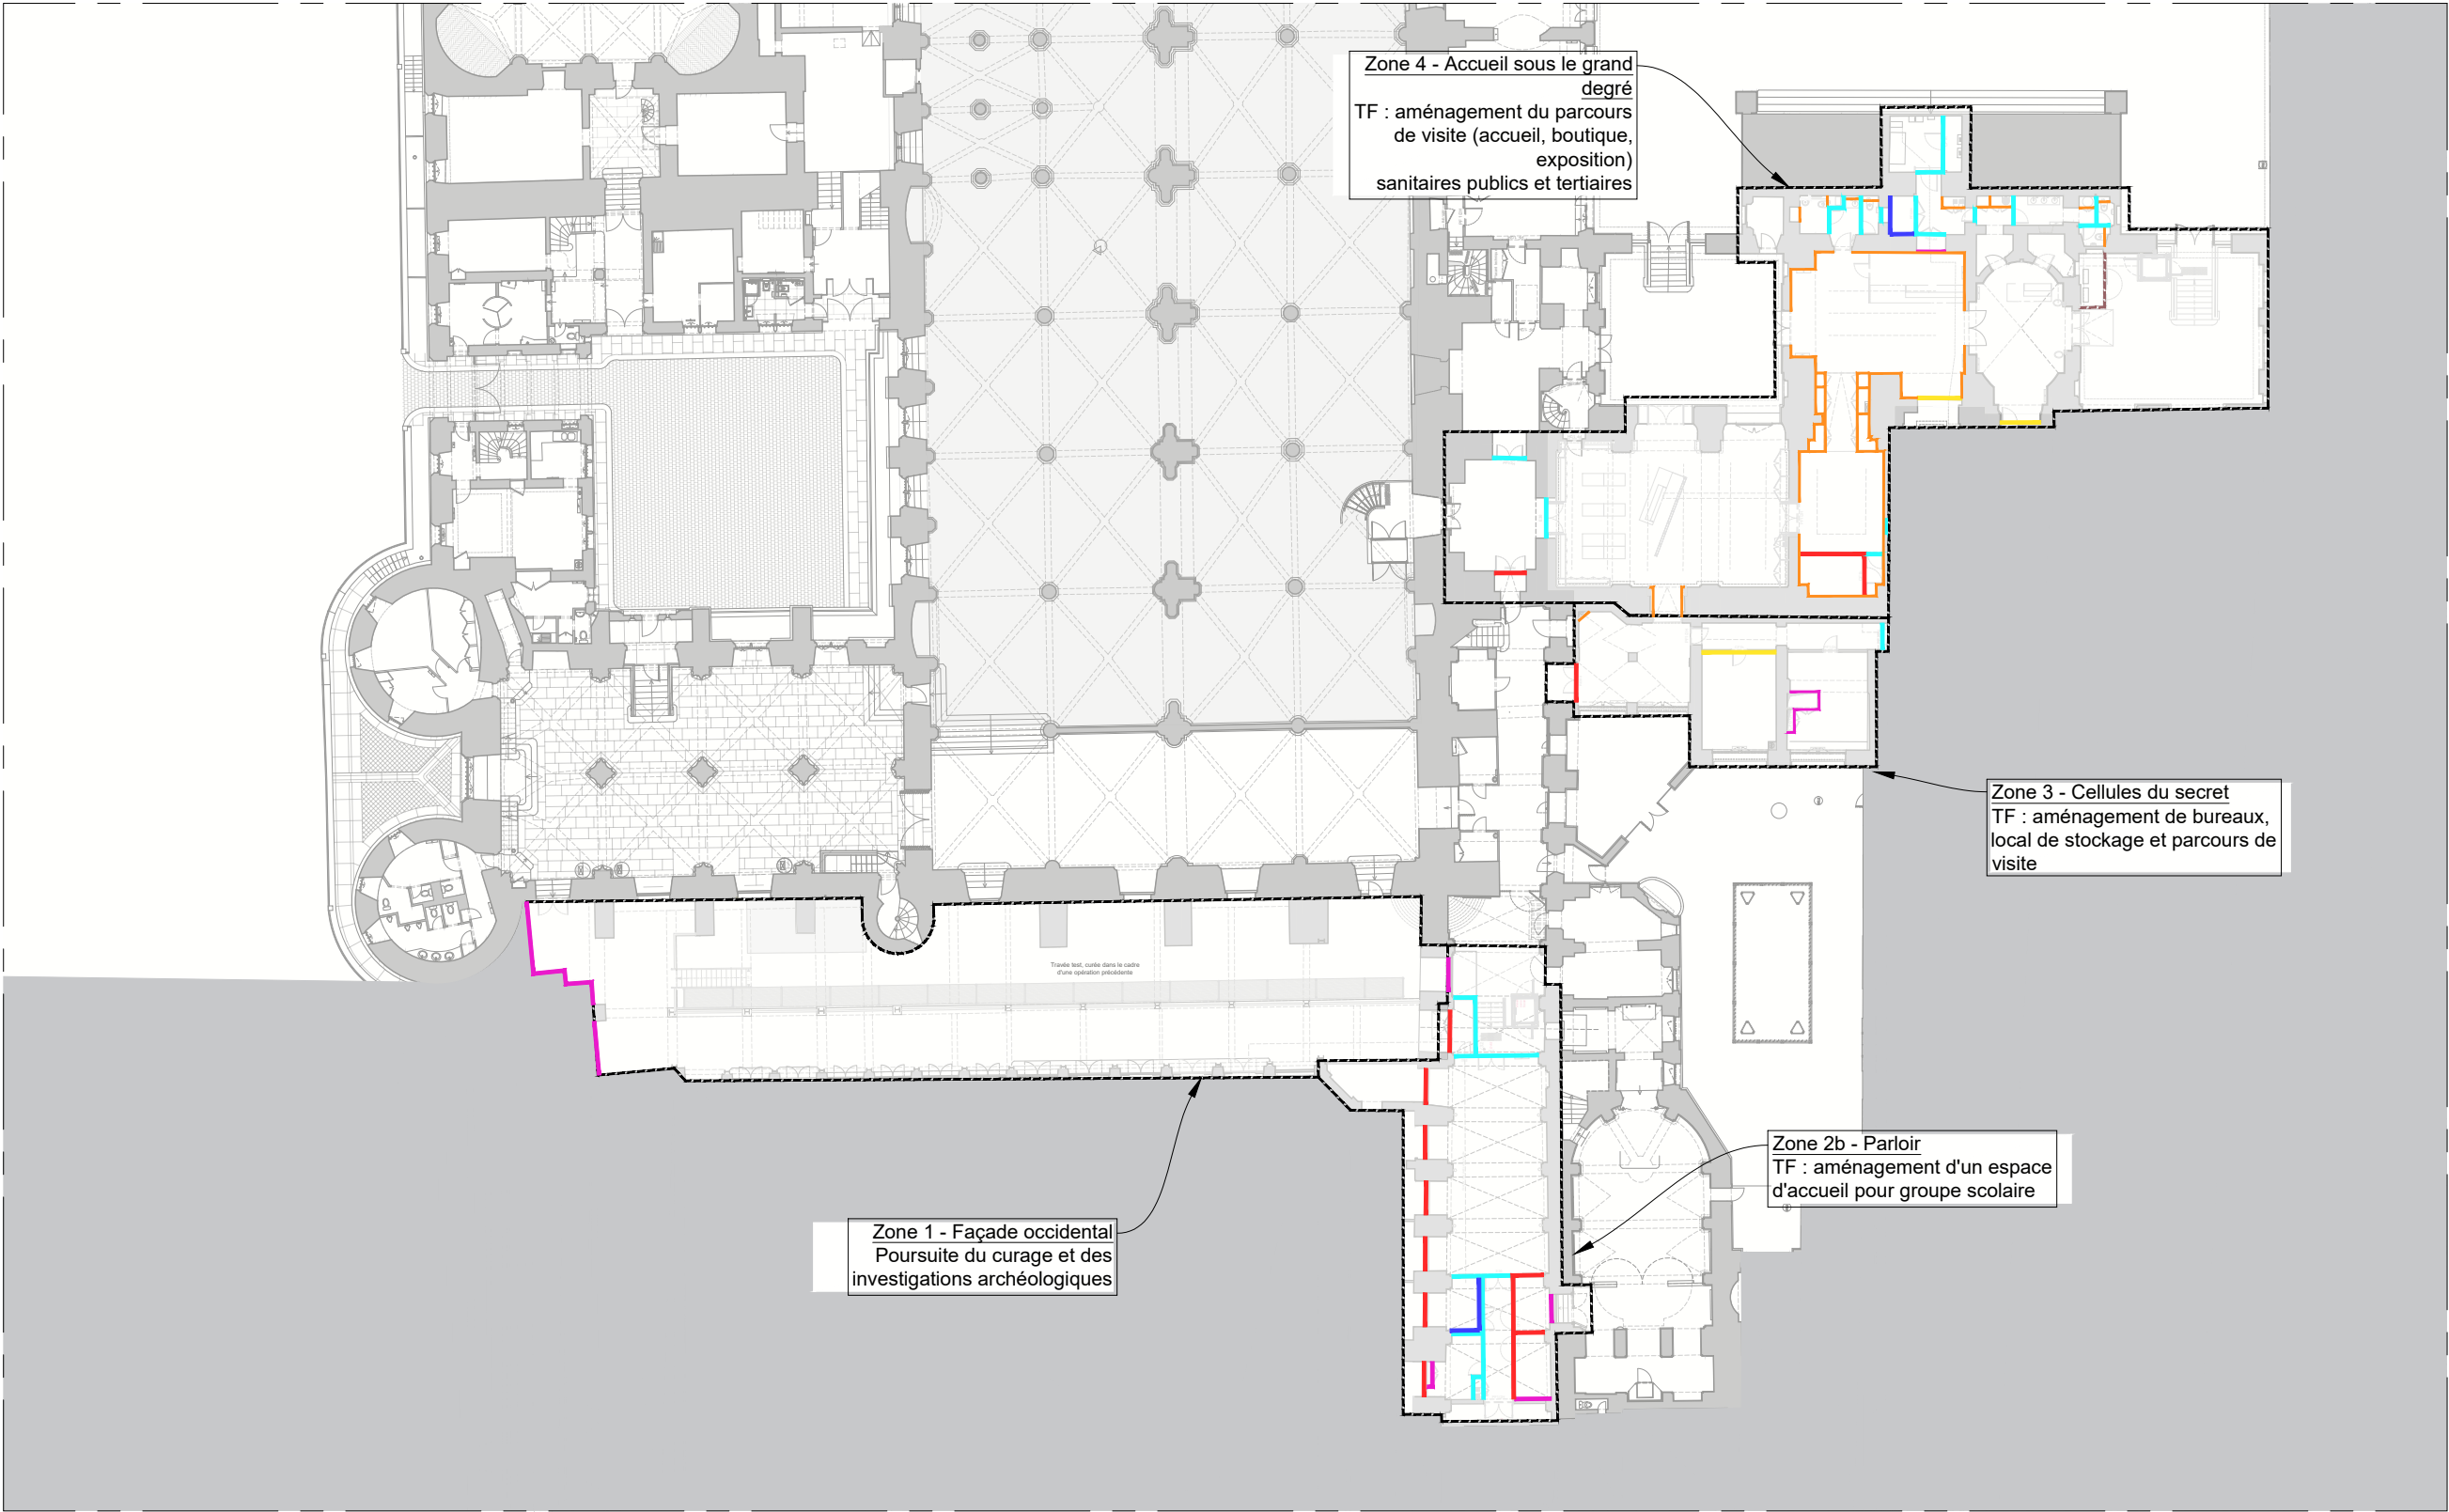

- LÉGENDE :**
- Contour d'opération de la TO2 du Palais de la Cité Nord
 - Cloison en plaques de plâtre EI90
 - Cloison en plaques de plâtre EI60
 - Doublage en plaques de plâtre
 - Fribraroc
 - Parpaing
 - Doublage EI90
 - Doublage EI60
 - Cloison en pans de bois EI60
 - Cloison en pans de bois

SCHEMAS
DE
PRINCIPE

Dispositions schématiques pour indication des difficultés et des types d'ouvrages. Document à préciser par l'entrepreneur avec des relevés précis, un examen approfondi et l'établissement de documents d'exécution au moment des travaux.



DCE

75 - PARIS 1ER

Restoration du Palais de la Cité nord - Opérations définitives anticipées

ETAT PROJETE

Cartographies de repérage - Faux plafonds

Niveau 0

7

Date mars 2025


Echelle : 1/400

MOA : Centre des Monuments Nationaux

MOE : 2BDM Architectes - Christophe BOTTINEAU - Architecte en chef des monuments historiques

ÉCH. 1/400 0 10 20 m


Cartographies de repérage des cloisonnements et doublages
Niveau E0

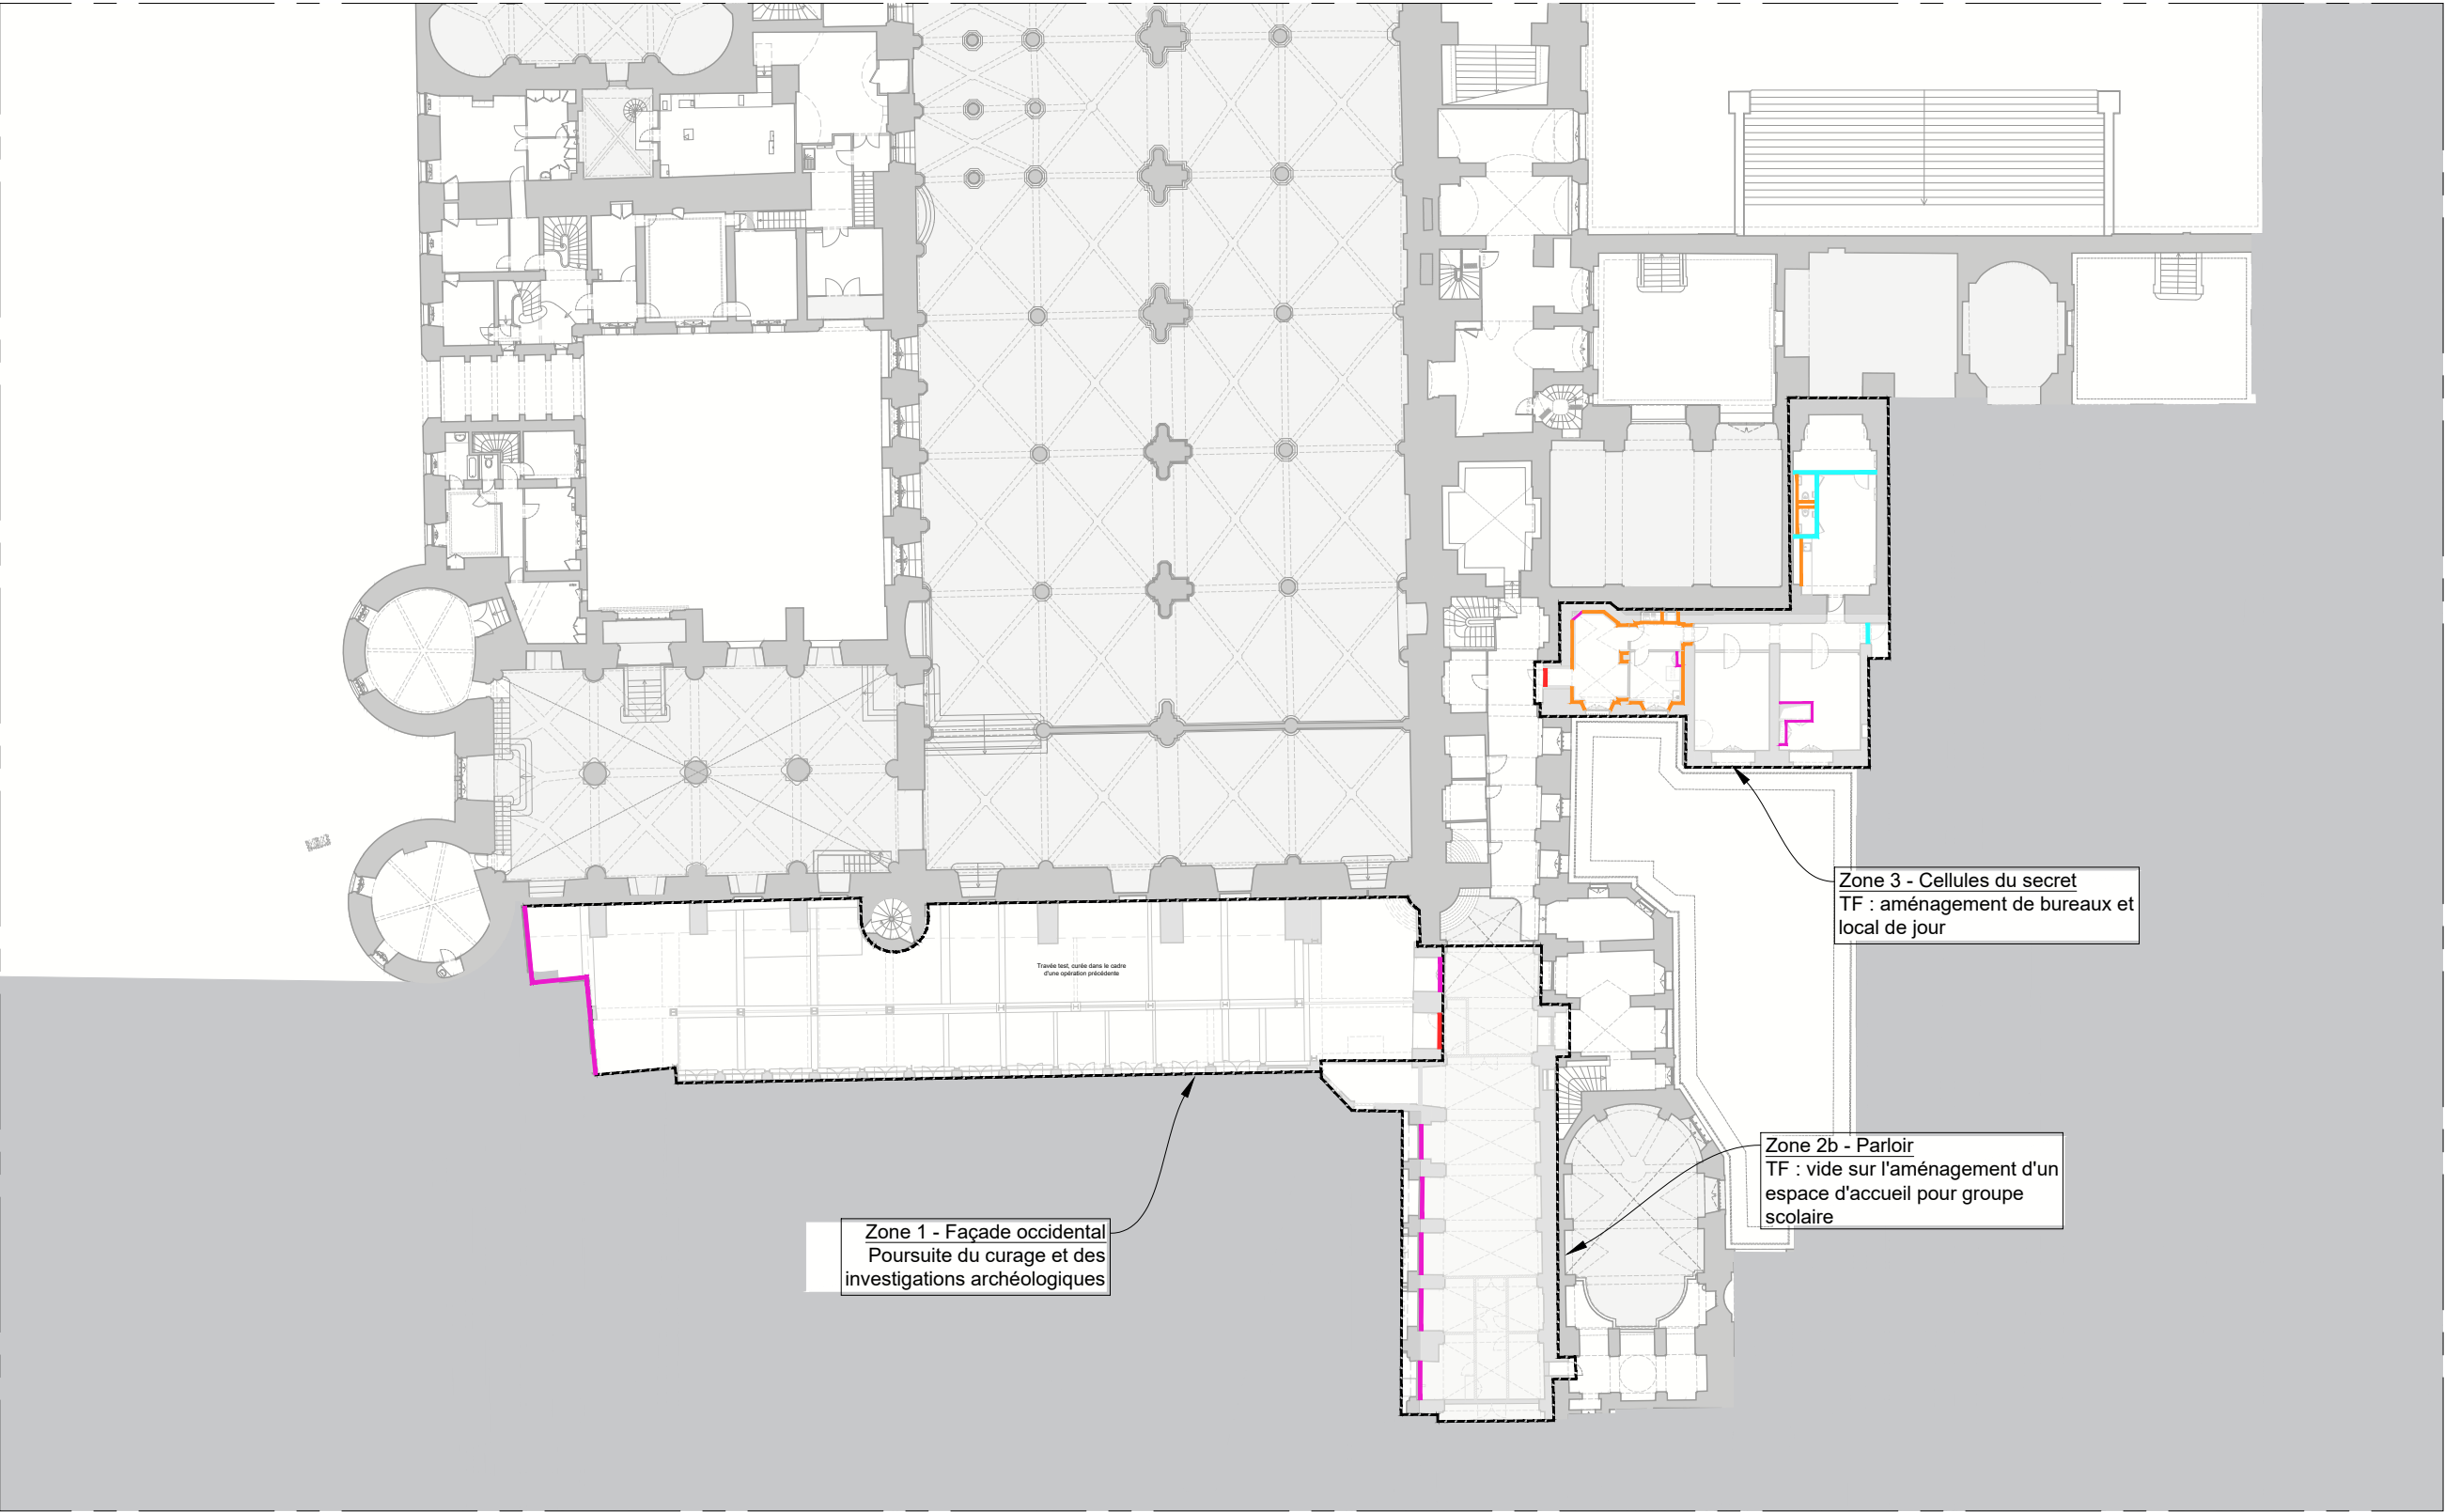

- LÉGENDE :**
- | | |
|---|------------------------------|
| Contour d'opération de la TO2 du Palais de la Cité Nord | Parpaing |
| Cloison en plaques de plâtre EI90 | Doublage EI90 |
| Cloison en plaques de plâtre EI60 | Doublage EI60 |
| Doublage en plaques de plâtre | Cloison en pans de bois EI60 |
| Fribraroc | Cloison en pans de bois |

SCHEMAS
DE
PRINCIPE

Dispositions schématiques pour indication des difficultés et des types d'ouvrages. Document à préciser par l'entrepreneur avec des relevés précis, un examen approfondi et l'établissement de documents d'exécution au moment des travaux.

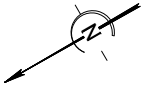

DCE	75 - PARIS 1ER	PALAIS DE JUSTICE
	Restauration du Palais de la Cité nord - Opérations définitives anticipées	
	ETAT PROJETE	
	Cartographies de repérage - Faux plafonds Niveau E0	
Date mars 2025		
Echelle : 1/400		
8	MOA : Centre des Monuments Nationaux	
	MOE : 2BDM Architectes - Christophe BOTTINEAU - Architecte en chef des monuments historiques	

ÉCH. 1/400 0 10 20 m