



PAGE	Désignation
01	DEM01 - PHT SS2
02	DEM02 - PHT RDC
03	DEM03 - PHT E0


LEGENDE:

-  Existant conservé
 Impact voile supérieur


-  Démolition plancher


-  Démolition verticaux





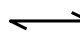


-  Décapage plancher


-  Démolition plancher

- NP Non Porteur
BA Béton Armé
PV Poutre Voile
lint Linteau
all Allège
as arase supérieure
ai arase inférieure

 Sens de portée de la dalle

 Dalle BA ép.20cm
f: niveau fini - b: niveau brut

-  poutres sondées bois
 caméra thermique bois, 2021
 poutres selon archives
 poutres sondées métalliques
 caméra thermique métallique, 2016
 poutres métalliques selon archives
 poutres hypothèse

 APIJ : APD B5 Etudes APD de la Conciergerie du B5

75 - PARIS

1ER ARRONDISSEMENT

PALAIS DE JUSTICE
Restauration du Palais de la Cité Nord - TO2
Zone 1



CENTRE DES MONUMENTS NATIONAUX

MAITRISE D'OUVRAGE
Agence Publique pour l'Immobilier de la culture



MAITRISE D'OEUVRE
2BDM Architecture & Patrimoine
CHRISTOPHE BOTTINEAU, ARCHITECTE DPLG, ACMH
60-62 RUE D'HAUTEVILLE - 75010 PARIS
CONTACT@2BDM.FR
TEL : + 33 1 42 26 84 13 - FAX : + 33 1 42 26 76 22





BET STRUCTURE
KHEPHREN Ingénierie
88 bis avenue de la Convention - 94117 ARCUEIL
t.chambre@khephren.fr - j.coumelongue@khephren.fr
TEL : +33 1 49 08 92 33

Poursuite du curage de la zone 1 - Façade occidentale
Principe de Démolition

PHASE					
	DCE				
Ind C	Type	Emetteur	Echelle	Date	Indice
	DEMOLITION	KHE	1/200	22/07/24	C

Plan de démolition - PHT SS2
Poursuite du curage de la zone 1 - Façade occidentale

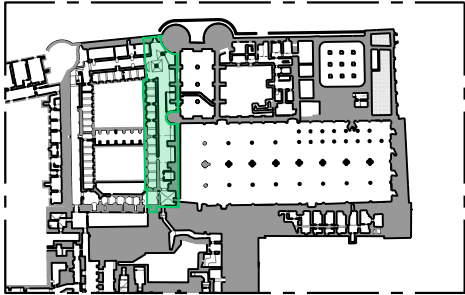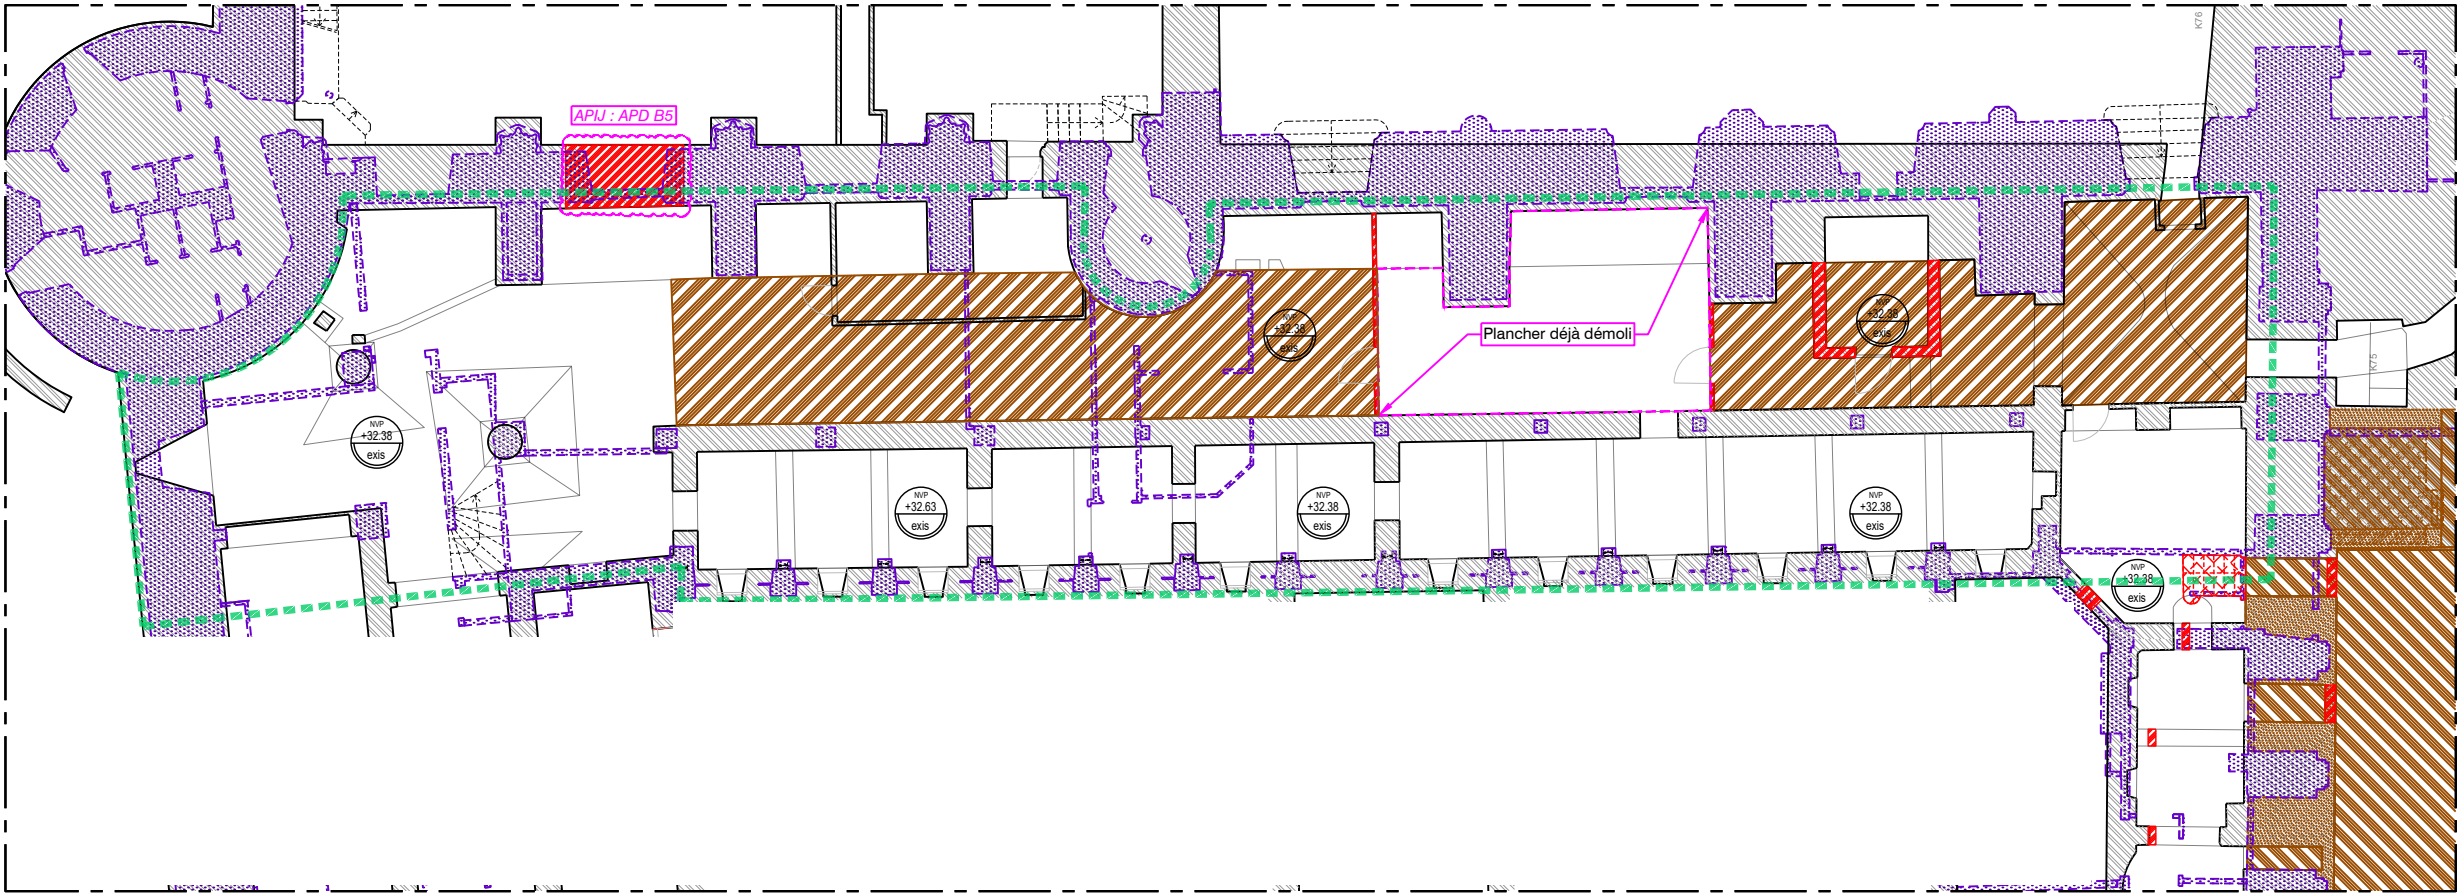



Localisation de la façade de la Grand' Chambre et façade de la Grand' Salle

ÉCH. 1/200 0 5 10 m



DCE	75 - PARIS 1ER	PALAIS DE JUSTICE
	Restauration du Palais de la Cité nord - TO2	GO
Ind C	Date : 22/07/24	Poursuite du curage de la zone 1 - Façade occidentale
	Echelle : 1/200	Plan de démolition - PHT SS2
DEM	MOA : Centre des Monuments Nationaux	
01	MOE : 2BDM Architectes - Christophe BOTTINEAU - Architecte en chef des monuments historiques	

Plan de démolition - PHT RDC
Poursuite du curage de la zone 1 - Façade occidentale

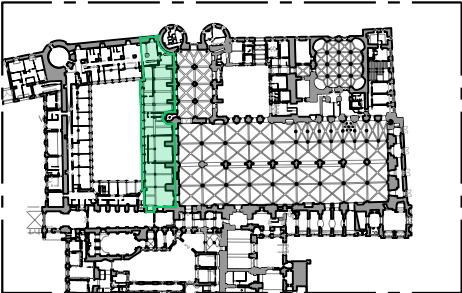
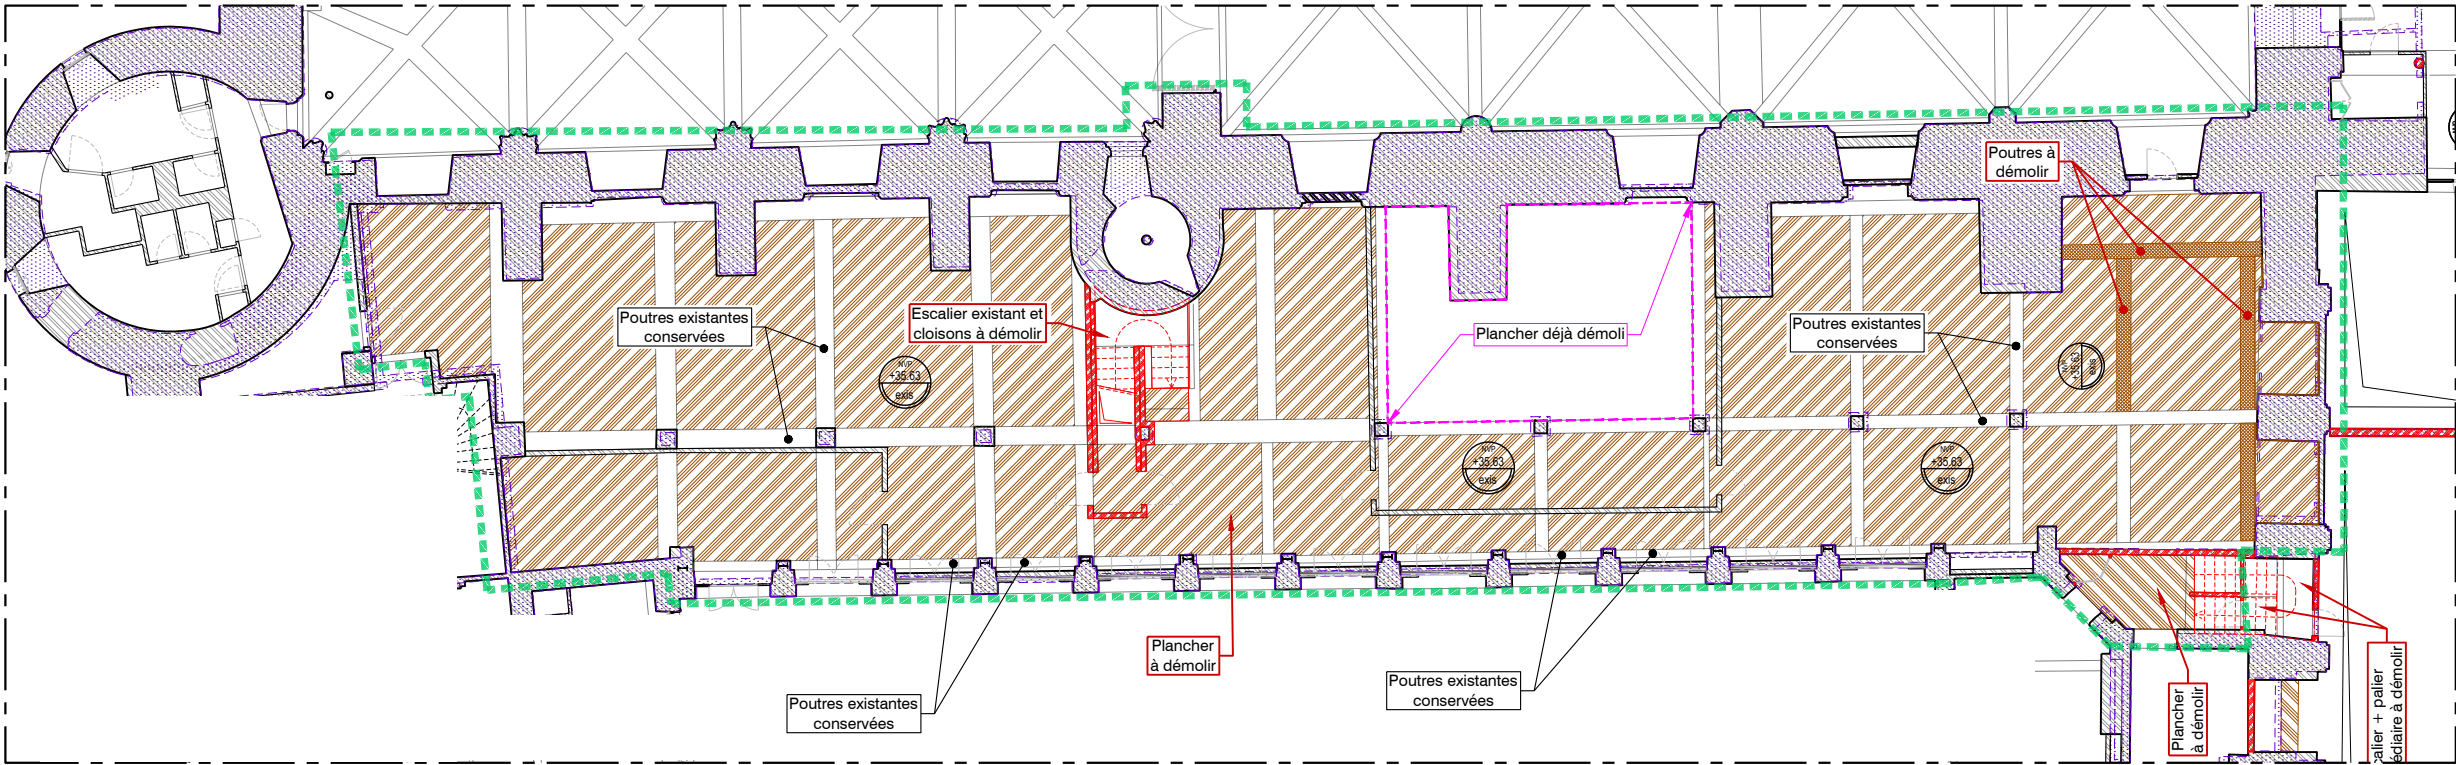


Localisation de la façade de la Grand' Chambre et façade de la Grand' Salle



DCE	75 - PARIS 1ER	PALAIS DE JUSTICE
	Restauration du Palais de la Cité nord - TO2	GO
Ind C	Date : 22/07/24	Poursuite du curage de la zone 1 - Façade occidentale
	Echelle : 1/200	Plan de démolition - PHT RDC
DEM	MOA : Centre des Monuments Nationaux	
02	MOE : 2BDM Architectes - Christophe BOTTINEAU - Architecte en chef des monuments historiques	

Plan de démolition - PHT E0
Poursuite du curage de la zone 1 - Façade occidentale

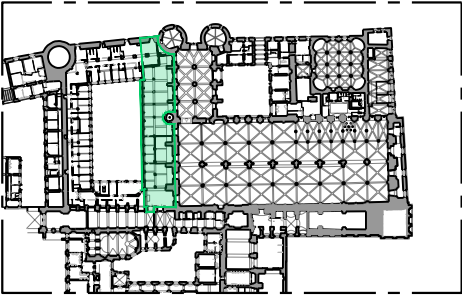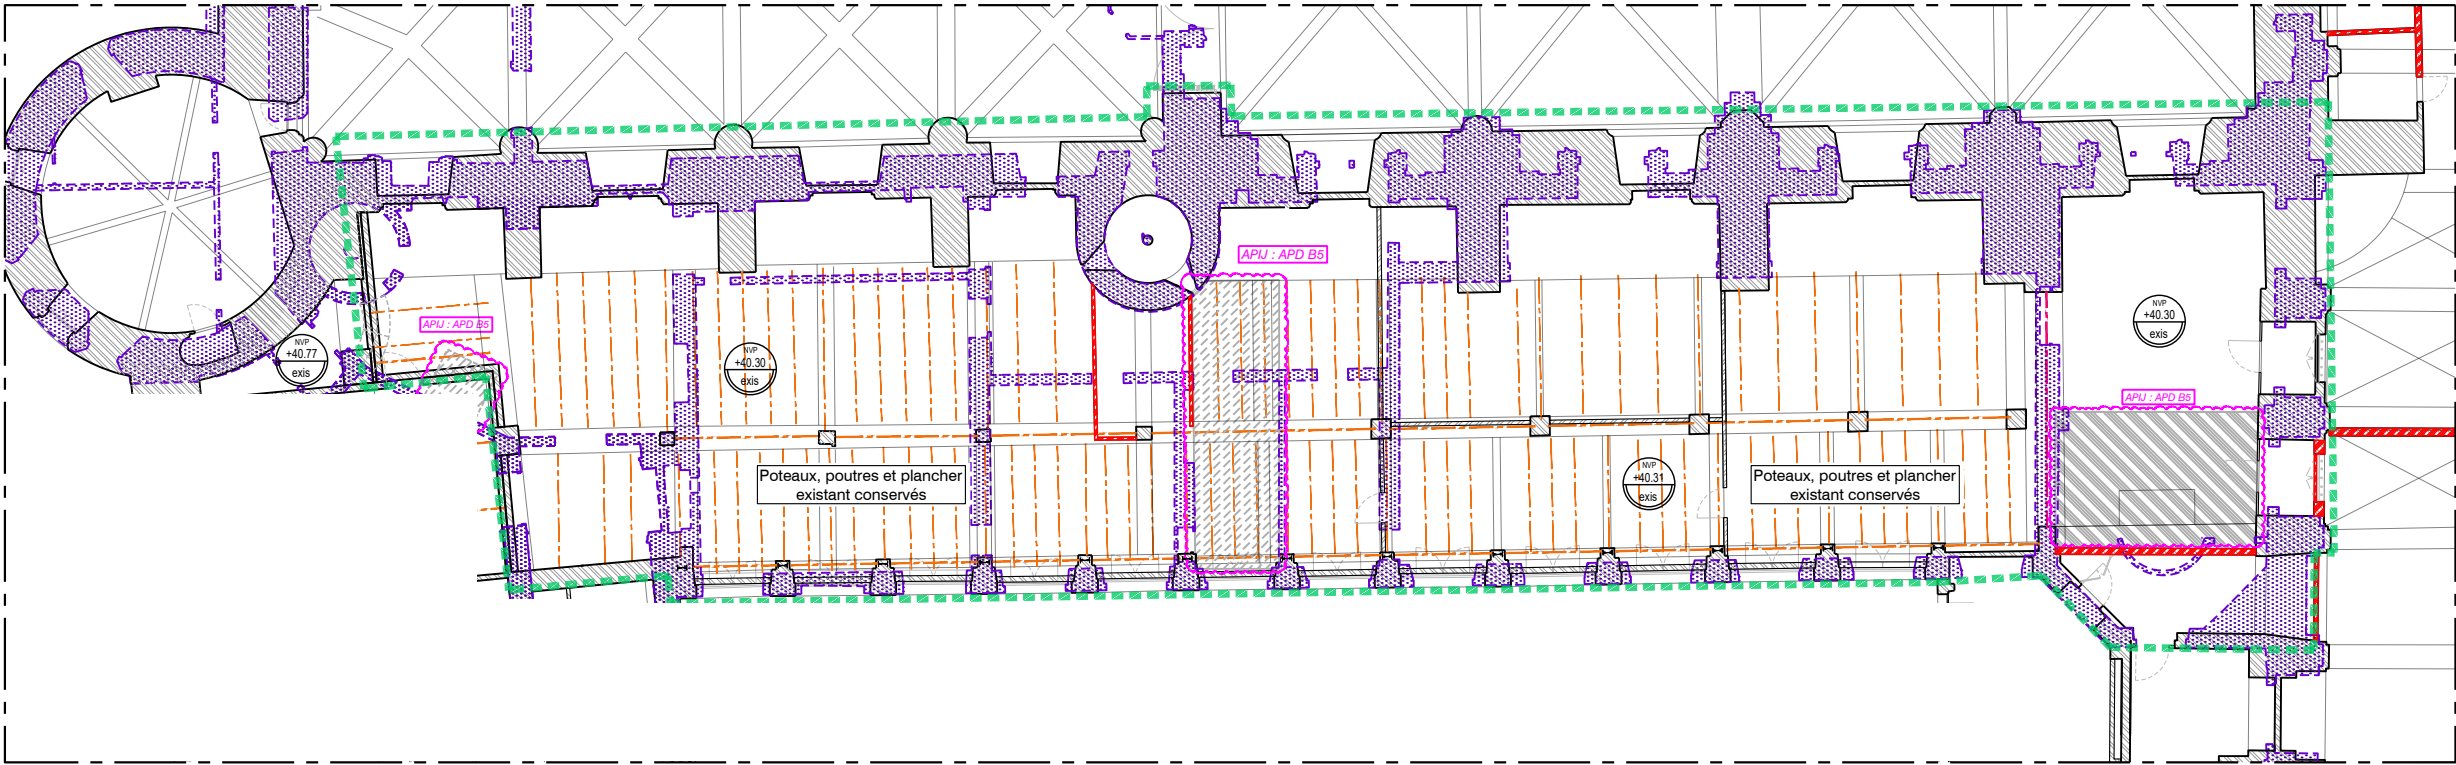

Localisation de la façade de la Grand' Chambre et façade de la Grand' Salle



ÉCH. 1/200 0 5 10 m

DCE	75 - PARIS 1ER	PALAIS DE JUSTICE
Ind C	Restauration du Palais de la Cité nord - TO2	GO
DEM 03	Date : 22/07/24 Echelle : 1/200 MOA : Centre des Monuments Nationaux MOE : 2BDM Architectes - Christophe BOTTINEAU - Architecte en chef des monuments historiques	Poursuite du curage de la zone 1 - Façade occidentale Plan de démolition - PHT E0