

PAGE	Désignation
01	DEM01 - PHT RDC
02	DEM02 - PHT E0

LEGENDE:

Existant conservé
Impact voile supérieur

Démolition plancher

Démolition verticaux

Décapage plancher

Démolition plancher

NP Non Porteur
BA Béton Armé
PV Poutre Voile
lint Linteau
all Allège
as arase supérieure
ai arase inférieure

Sens de portée de la dalle

+154.01f Dalle BA ép.20cm
20 f: niveau fini - b: niveau brut

poutres sondées bois
caméra thermique bois, 2021
poutres selon archives
poutres sondées métalliques
caméra thermique métallique, 2016
poutres métalliques selon archives
poutres hypothèse

APIJ : APD B5 Etudes APD de la Conciergerie du B5

75 - PARIS

1ER ARRONDISSEMENT

PALAIS DE JUSTICE
Restauration du Palais de la Cité Nord - TO2
Zone 3



CENTRE DES MONUMENTS NATIONAUX

MAITRISE D'OUVRAGE
Agence Publique pour l'Immobilier de la culture



MAITRISE D'OEUVRE
2BDM Architecture & Patrimoine
CHRISTOPHE BOTTINEAU, ARCHITECTE DPLG, ACMH
60-62 RUE D'HAUTEVILLE - 75010 PARIS
CONTACT@2BDM.FR
TEL : + 33 1 42 26 84 13 - FAX : + 33 1 42 26 76 22





BET STRUCTURE
KHEPHREN Ingénierie
88 bis avenue de la Convention - 94117 ARCUEIL
l.chambre@khephren.fr - j.coumelongue@khephren.fr
TEL : +33 1 49 08 92 33

Aménagement provisoire de la zone 3 - Cellules du secret
Principe de Démolition

PHASE					
	DCE				
Ind A	Type	Emetteur	Echelle	Date	Indice
	DEMOLITION	KHE	1/100	30/05/24	A

Plan de démolition - PHT RDC
Aménagement provisoire de la zone 3 - Cellules du secret

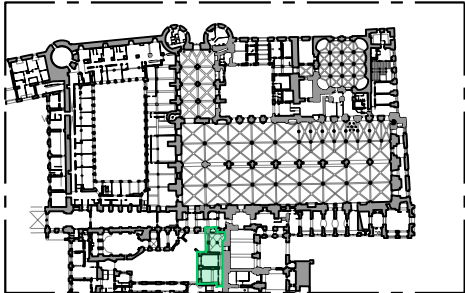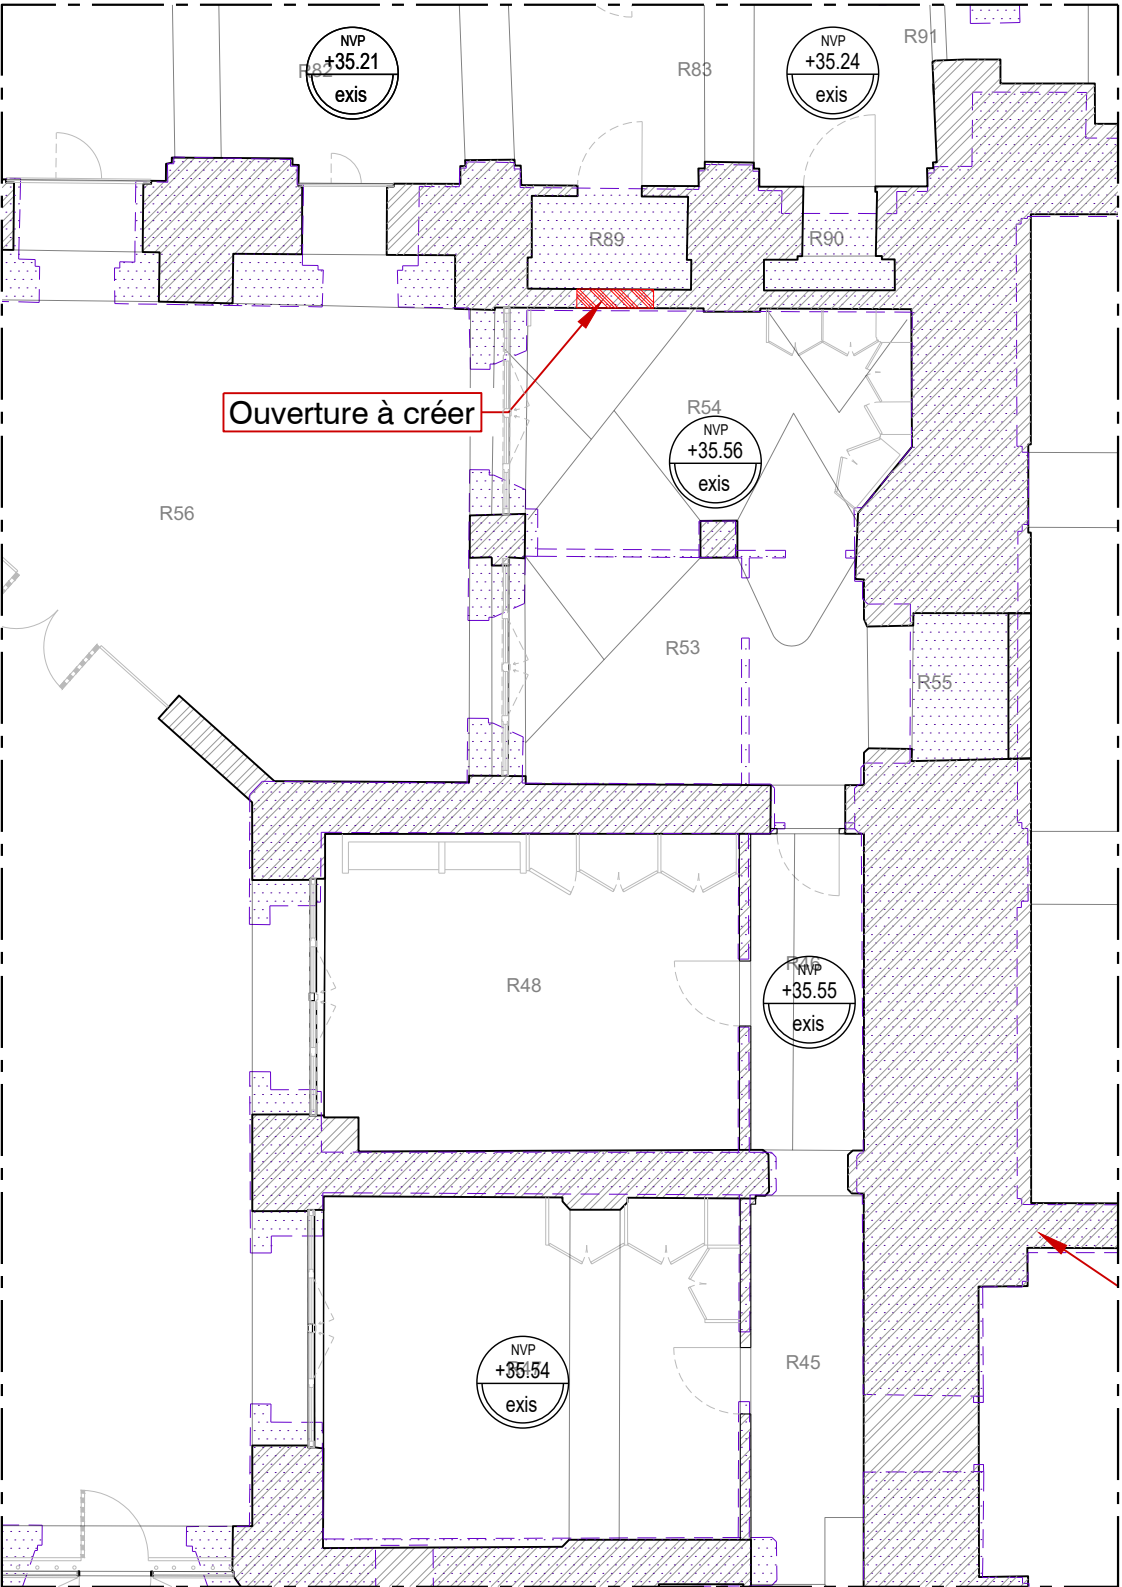

Localisation cellule du secret





Ind 0



ÉCH. 1/100 0 5 m

DCE	75 - PARIS 1ER	PALAIS DE JUSTICE
	Restauration du Palais de la Cité nord - TO2	
DEM 01	Date : 30/05/24	Aménagement provisoire de la zone 3 - Cellules du secret
	Echelle : 1/100	Plan de démolition - PHT RDC
	MOA : Centre des Monuments Nationaux MOE : BDM Architectes - Christophe BOTTINEAU - Architecte en chef des monuments historiques	

Plan de démolition - PHT E0
Aménagement provisoire de la zone 3 - Cellules du secret

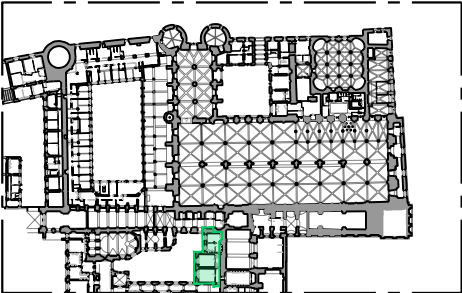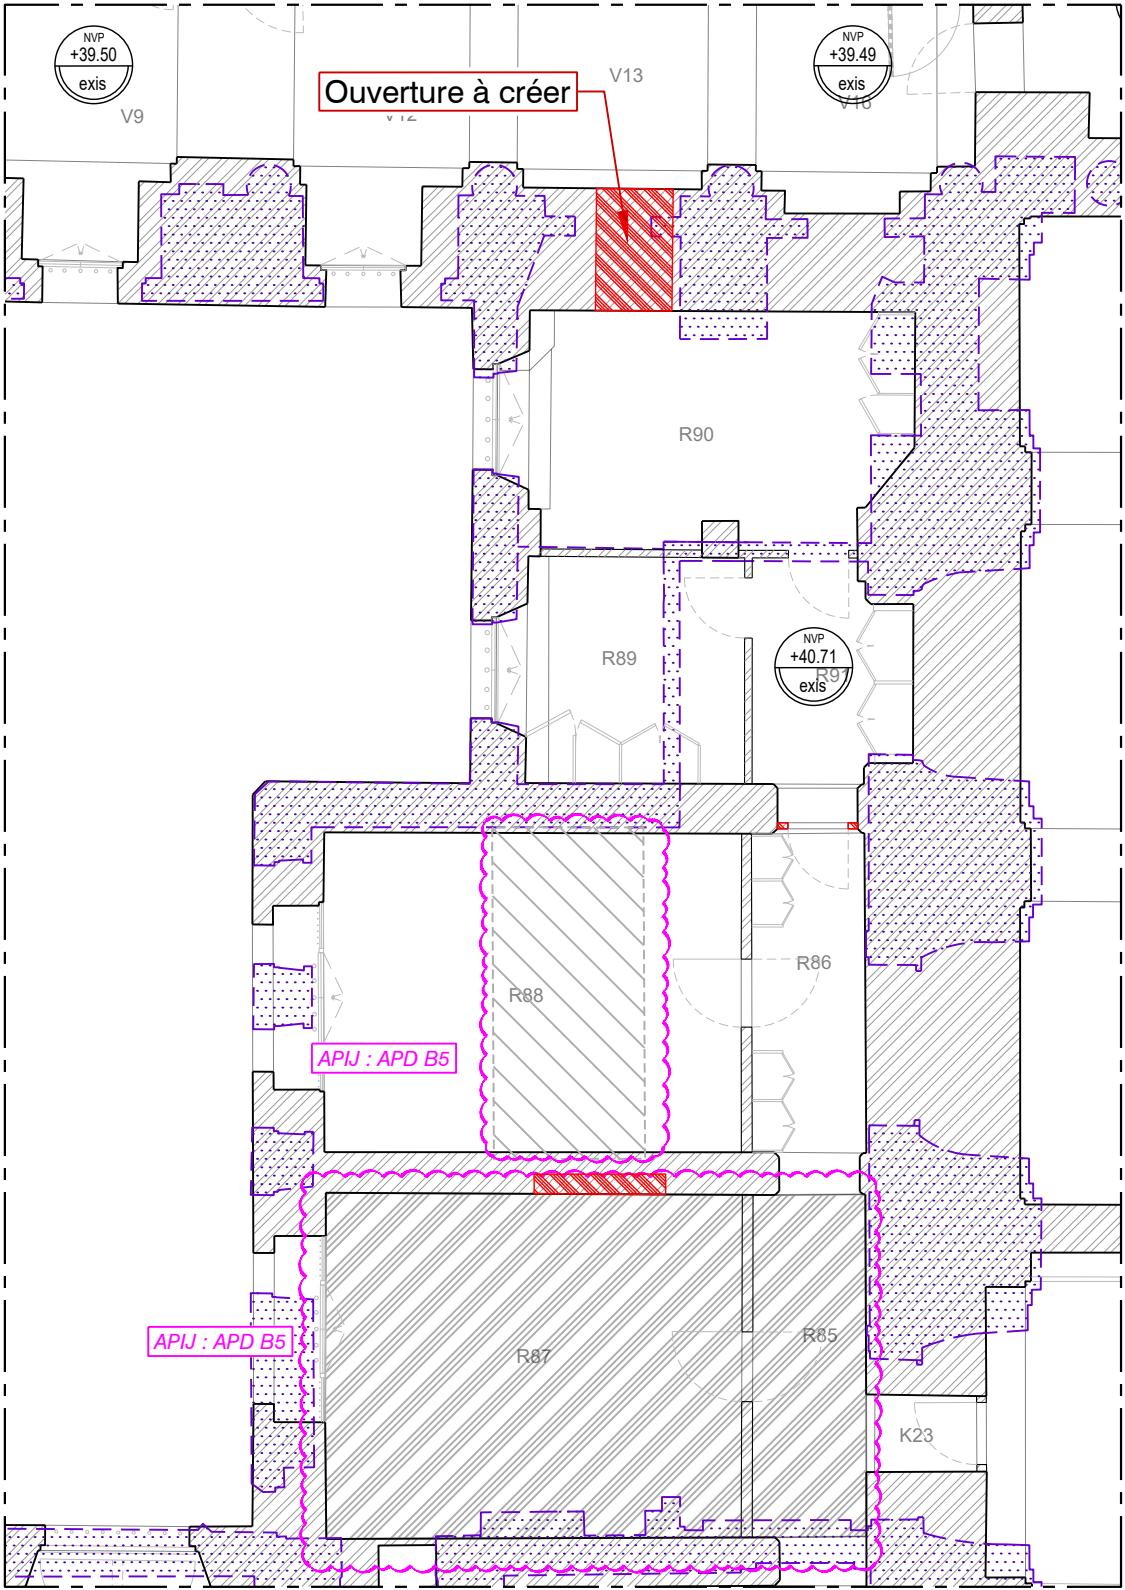

Localisation cellule du secret

ÉCH. 1/100 0 5 m



DCE	75 - PARIS 1ER	PALAIS DE JUSTICE
	Restauration du Palais de la Cité nord - TO2	GO
Ind A	Date : 30/05/24	Aménagement provisoire de la zone 3 - Cellules du secret
	Echelle : 1/100	Plan de démolition - PHT E0
DEM 02	MOA : Centre des Monuments Nationaux	
	MOE : BDM Architectes - Christophe BOTTINEAU - Architecte en chef des monuments historiques	