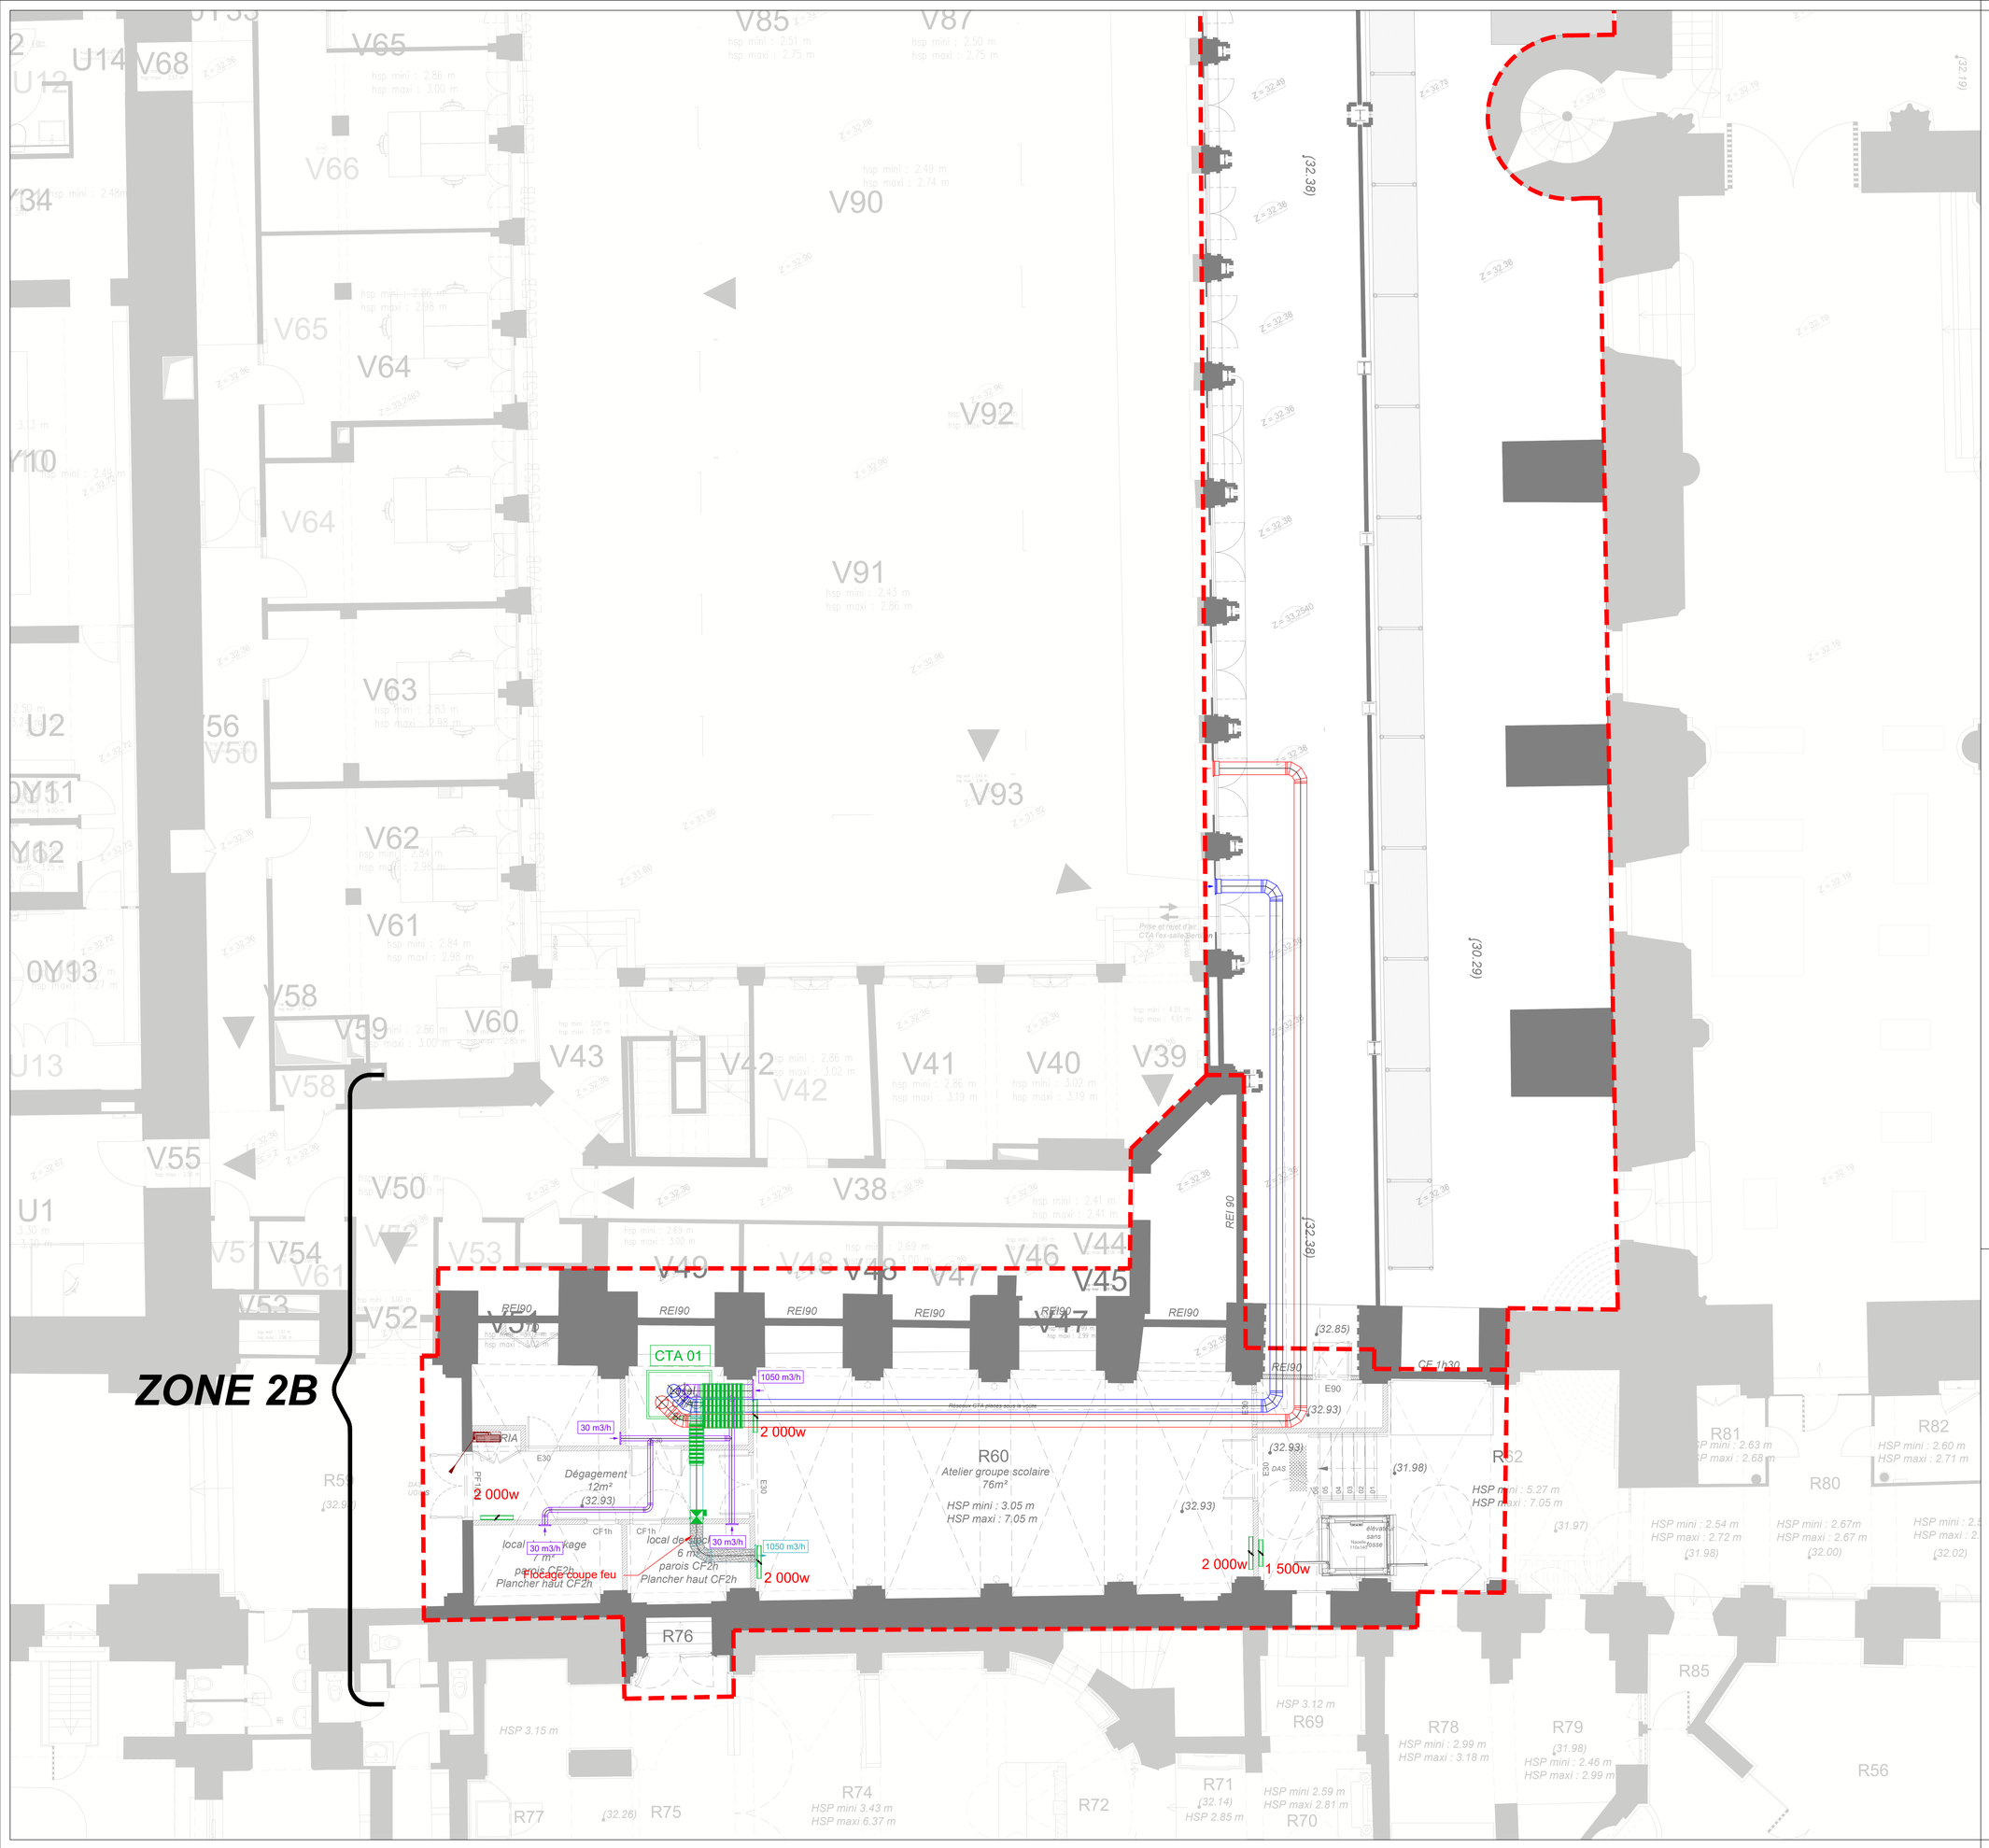

	LEGENDE
	Gaine Air rejeté
	Gaine Air neuf
	Gaine Air repris
	Gaine de soufflage
	Gaine VMC
	RESEAU EAU GLACEE PRIMAIRE
	RESEAU EAU GLACEE SECONDAIRE
	RESEAU EAU CHAUDE CHAUFFAGE PRIMAIRE
	RESEAU EAU CHAUDE CHAUFFAGE
	RESEAU EAU CHAUDE CHAUFFAGE CTA
	GRILLE DE VENTILATION DE DOUBLAGE 100x100mm (Grille de transfert)
	BATTERIE ELECTRIQUE
	RADIATEUR ELECTRIQUE
	RADIATEUR EAU CHAUDE CHAUFFAGE
	RIDEAU D'AIR CHAUD ELECTRIQUE
	VENTILO-CONVECTEUR VERTICAL
	VENTILATEUR DE CONDUIT
	REGISTRE MOTORISE
	PIEGE A SON
	CASSETTE UNITE INTERIEUR
	UNITE EXTERIEUR
	CENTRALE DE TRAITEMENT D'AIR VERTICALE CIRCULAIRE
	CLAPET COUPE FEU
	RESEAU EAU FROIDE SANITAIRE
	RESEAU EAU CHAUDE SANITAIRE
	RESEAU EVACUATION EAU VANNE / EAU USEE
	RESEAU RIA
	RESEAU COLONNE SECHE
	RESEAU CONDENSATS
	BALLON D'EAU CHAUDE SANITAIRE
	POSTE RIA

75 - PARIS

PALAIS DE LA CITE NORD
Opérations définitives anticipées

PHASE PROJET

MAITRISE D'OUVRAGE

CENTRE DES MONUMENTS NATIONAUX
CMN -Centre des monuments nationaux

MAITRISE D'OEUVRE
2BDM Architectes
20-62 rue de Hauteville - 75010 Paris
Tél : 01.42.26.76.10 / Fax : 01.42.26.76.22
Email : contact@2bdm.fr

Château de Versailles - Aile des Ministres
RP 834 - 78008 Versailles
Tél. : 01.30.83.74.10 / Fax : 01.30.83.75.35
Email : versailles@2bdm.fr

ETAT PROJETE

Plan du Niveau 0

CHAUFFAGE VENTILATION CLIMATISATION PLOMBERIE INSTALLATION SANITAIRE

DCE

2BDM Architectes - Christophe BOTTINEAU - Architecte en chef des monuments historiques

INGÉNIERIE Chaudet

Numéro d'affaire	Emetteur	Echelle	Date	Indice
4768	CH	1/50	Avril 2025	0

Affaire	Phase	Emetteur	Bâtiment	Lot	Type	Niveau	Zone	N°	Echelle	Ind
4768	DCE	CH	B6	CVC-PB	PL	N0	Zb	03	1/50	0