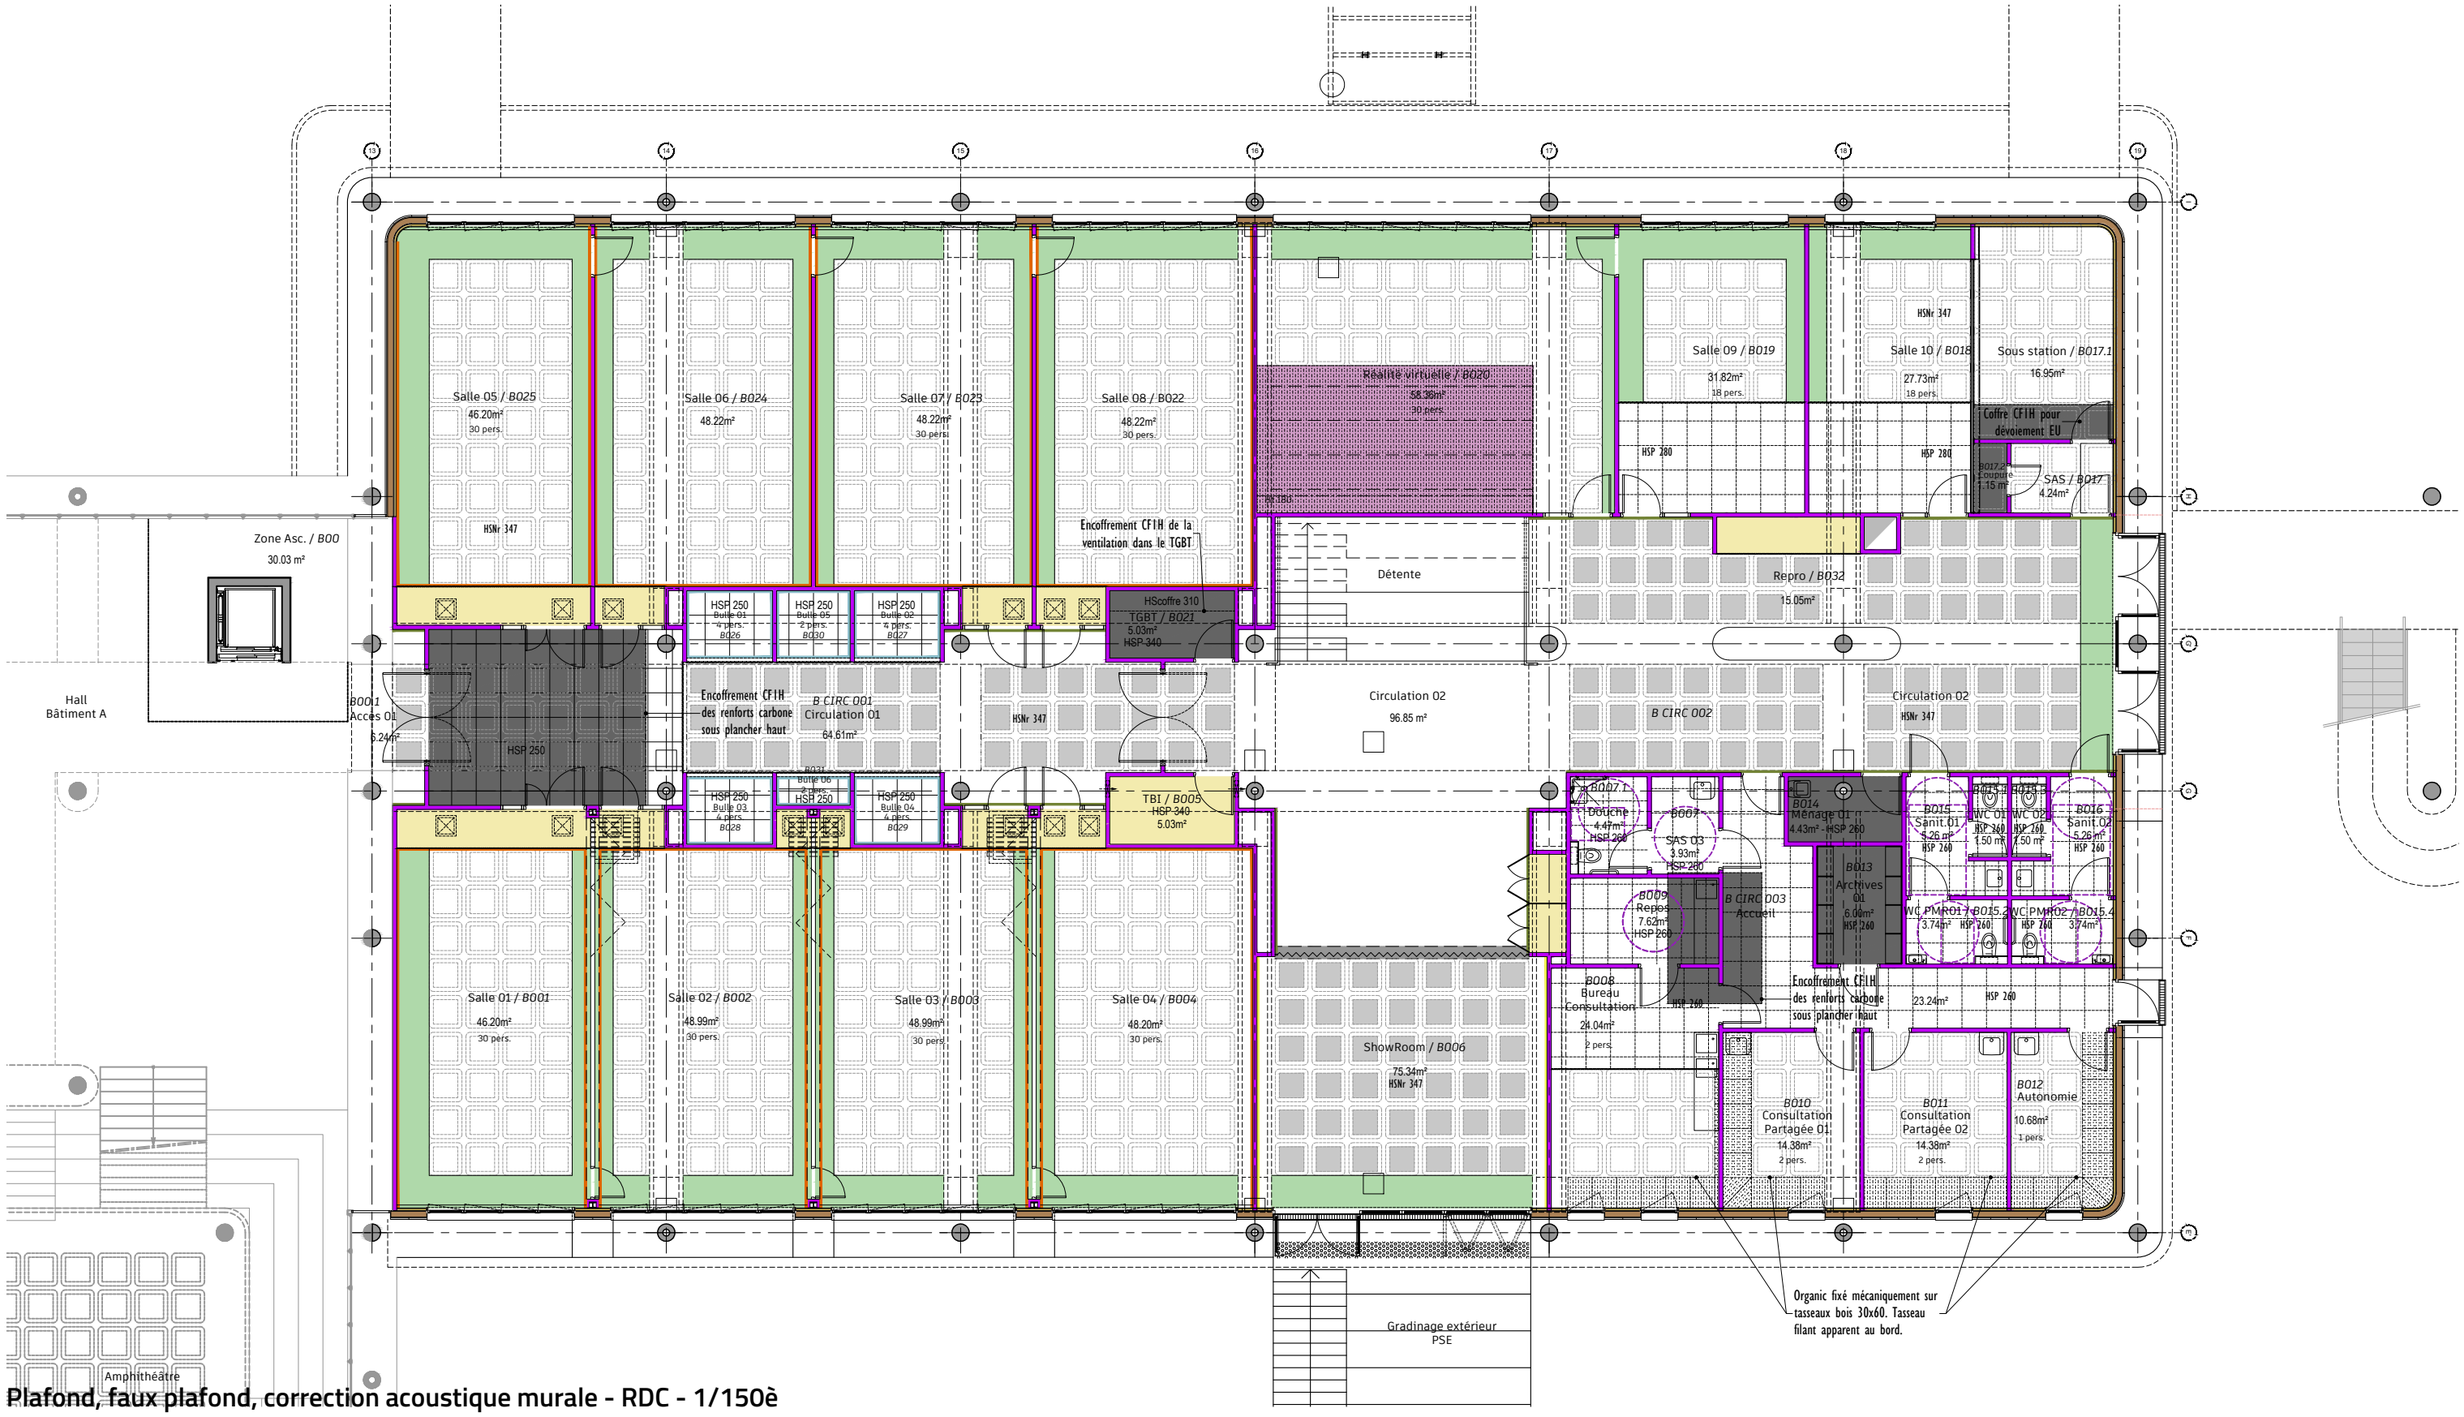

Plafond, faux plafond, correction acoustique murale - RDC - 1/150è

Légende

- Enduit acoustique en fond de caisson (45mm)
- Plaque de plâtre suspendu
- Plaque de plâtre fixé sous poutre ou sous caisson
- Plaque de plâtre CF1H
- Faux-plafond Organic Twin 600x1200 FMV sur plafond plaque de plâtre rampant CF1H isolé
- Faux plafond Organic Twin 600x600 suspendu
- Faux plafond Organic Twin 600x1200 FMV
- Retombée placo
- *Intérieur salles RDC :* Imposte Organic ht 1.00m
- *Circulation RDC :* Imposte Organic ht 1.40m
- *ShowRoom :* Imposte Organic αw≥0.95 ht 1.00m
- *Bulles :* Organic ht 1.20m
- Trappe 400x400

Faber
35 Bd de la Liberté
35 220 Châteaubourg
02 99 74 49 92
contact@faber.archi
www.faber.archi