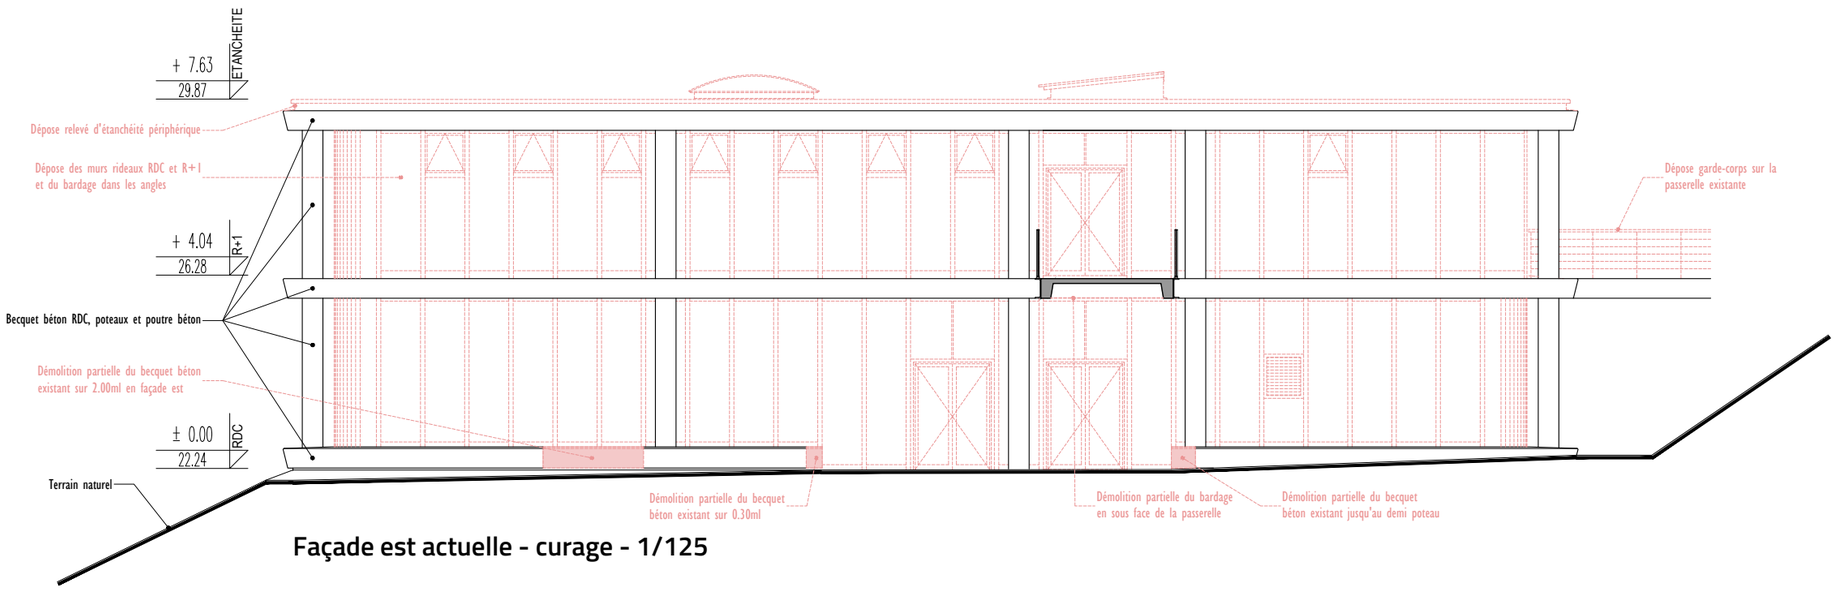

Façade est actuelle - curage - 1/125

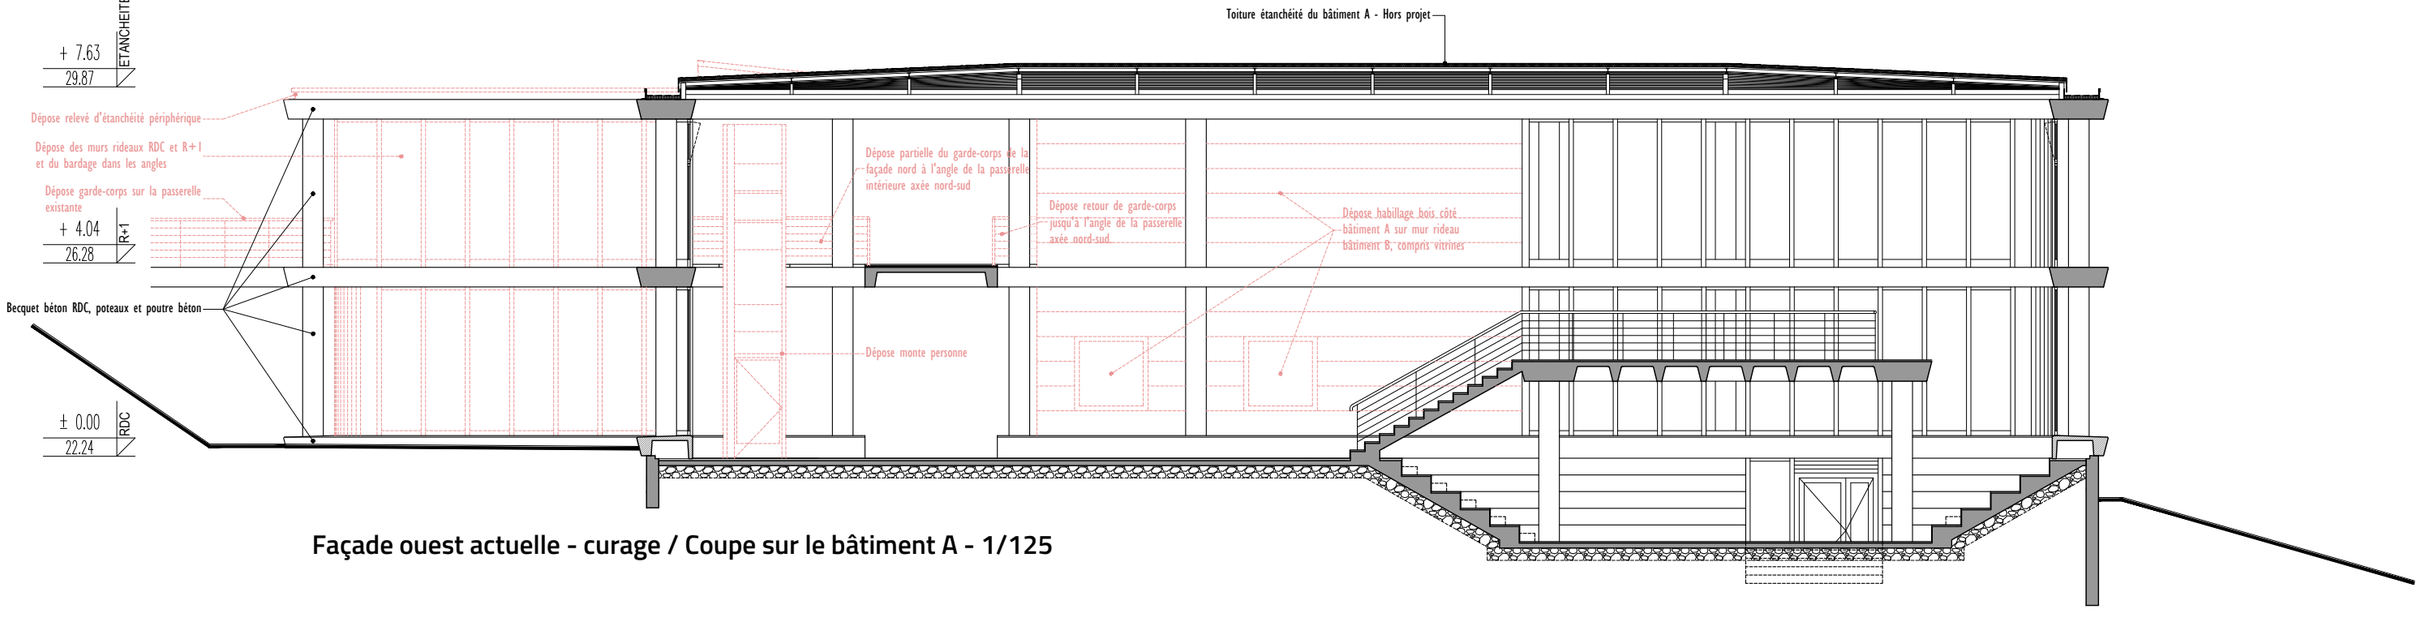

Façade ouest actuelle - curage / Coupe sur le bâtiment A - 1/125