

75703-A1

le 3 juillet 1976

ENSM de NANTES

Architectes : M.M. Arache, Lepinay

Entreprise : E.G.T.P. Le Guillou

BATIMENT: A

ÉLÉMENTS PRÉFABRIQUÉS DES FACADES

plan de repérage


Hypothèses de l'étude:

Echelles: 0.01

Modifications:


Desiné par: cp

Vérifié par:

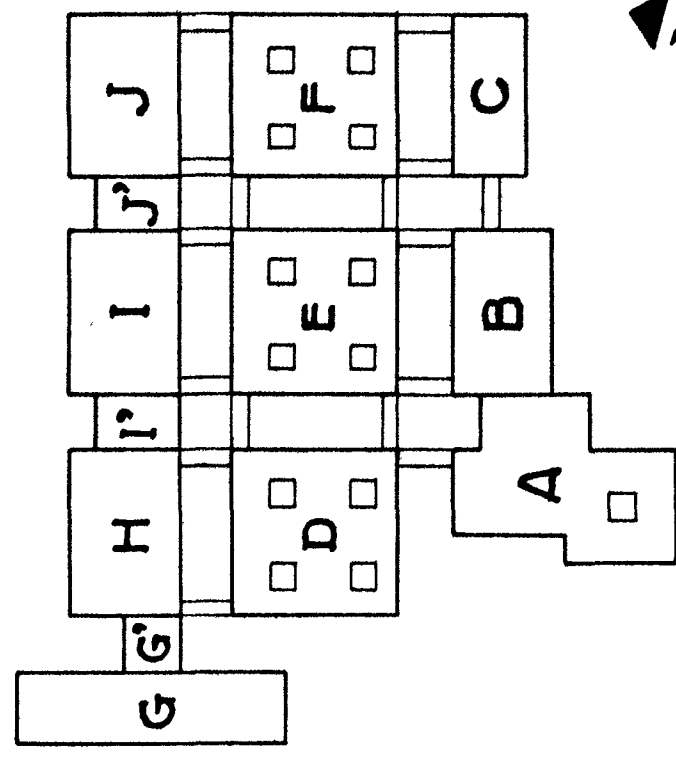

DÉTAILS DES ÉLÉMENTS : V. PLAN A2

NIVEAU ± 0.00 (plan vu par dessus)

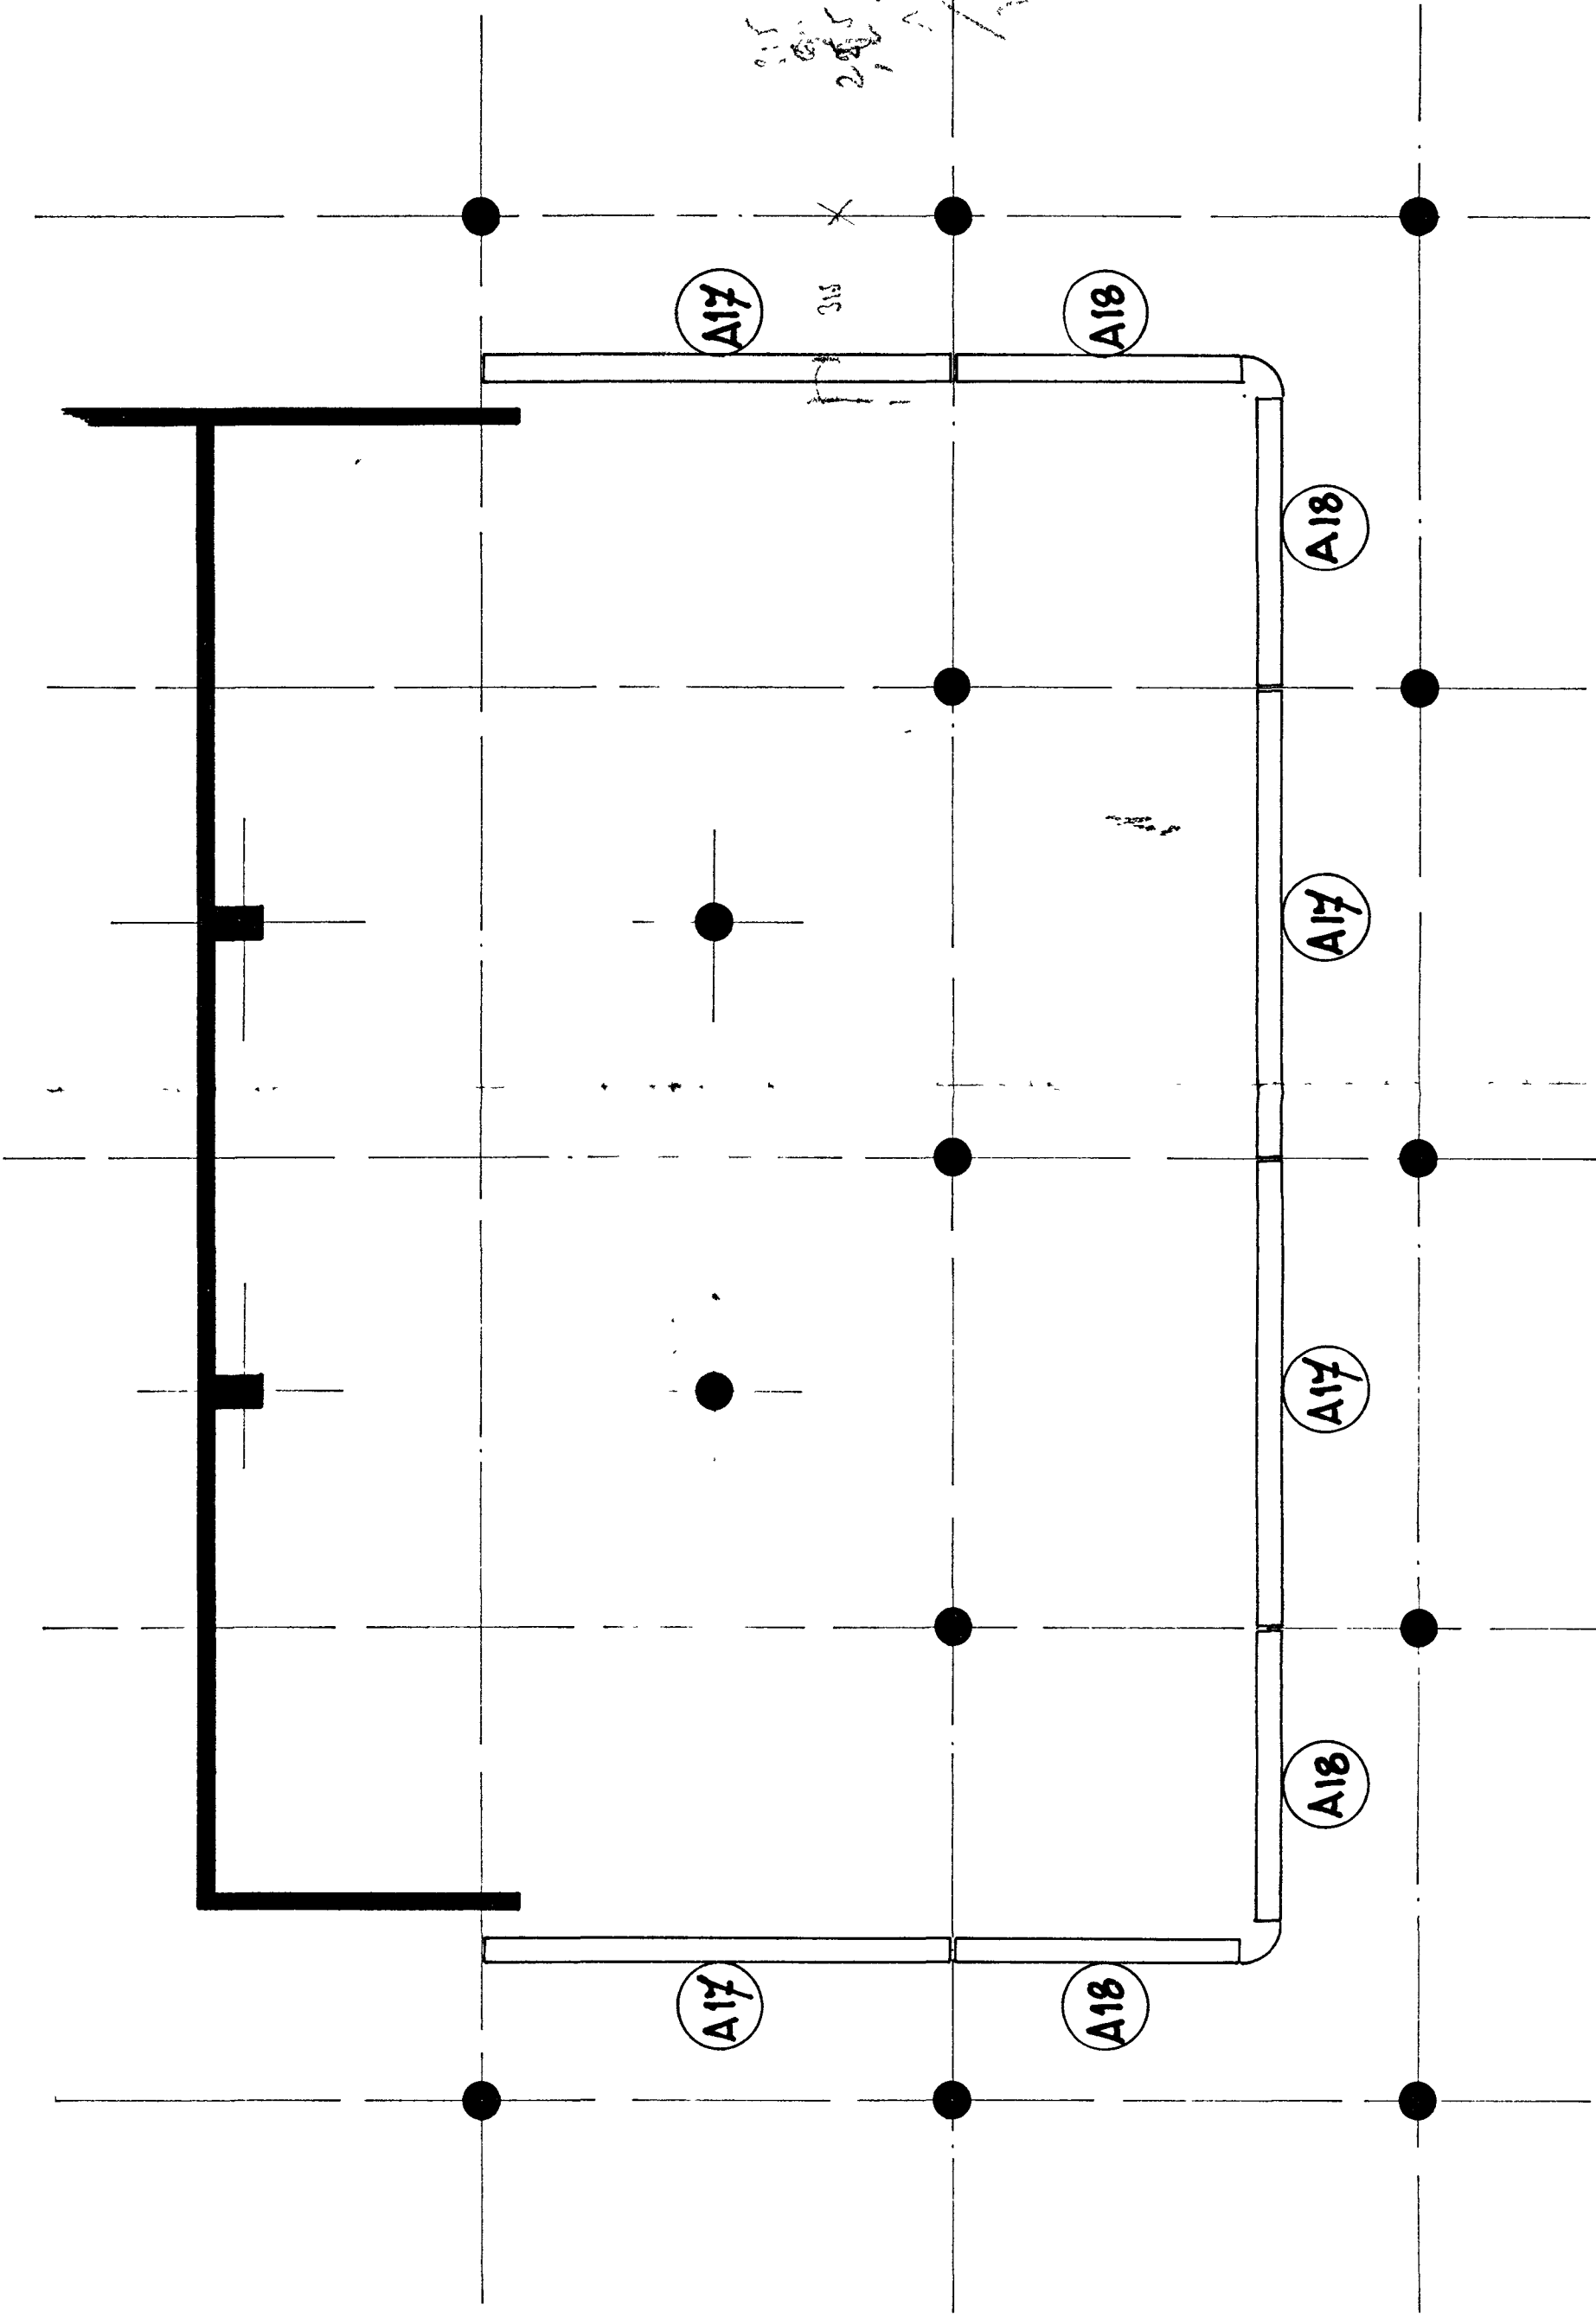

NIVEAUX $+3.00$ et $+3.47$ (plan vu par dessus)

