Coupe suivant I-I

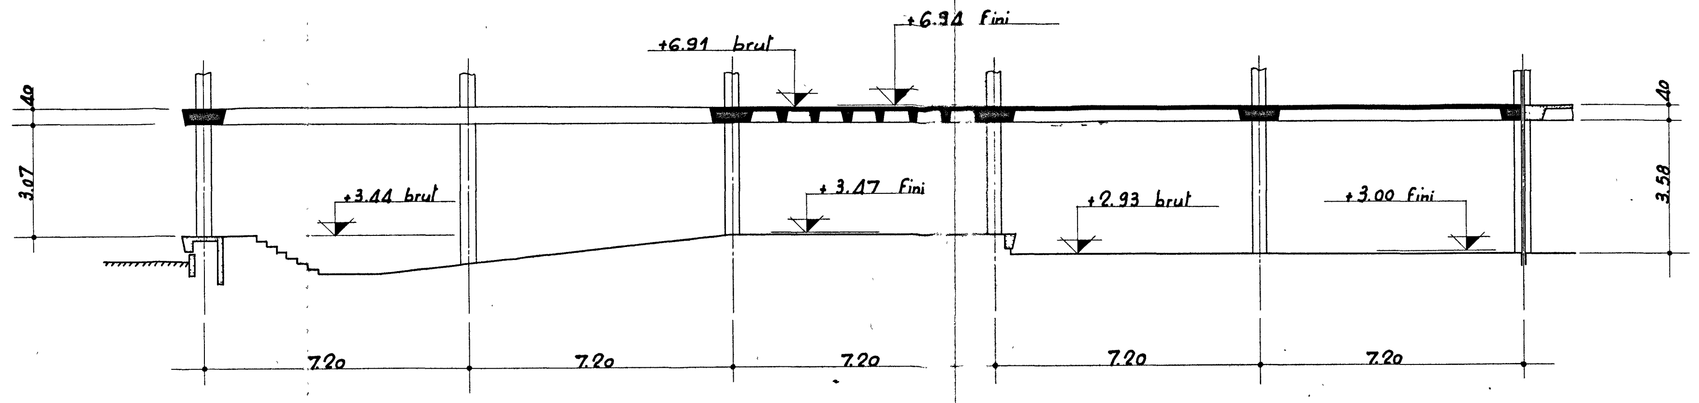

Plan vu par dessous

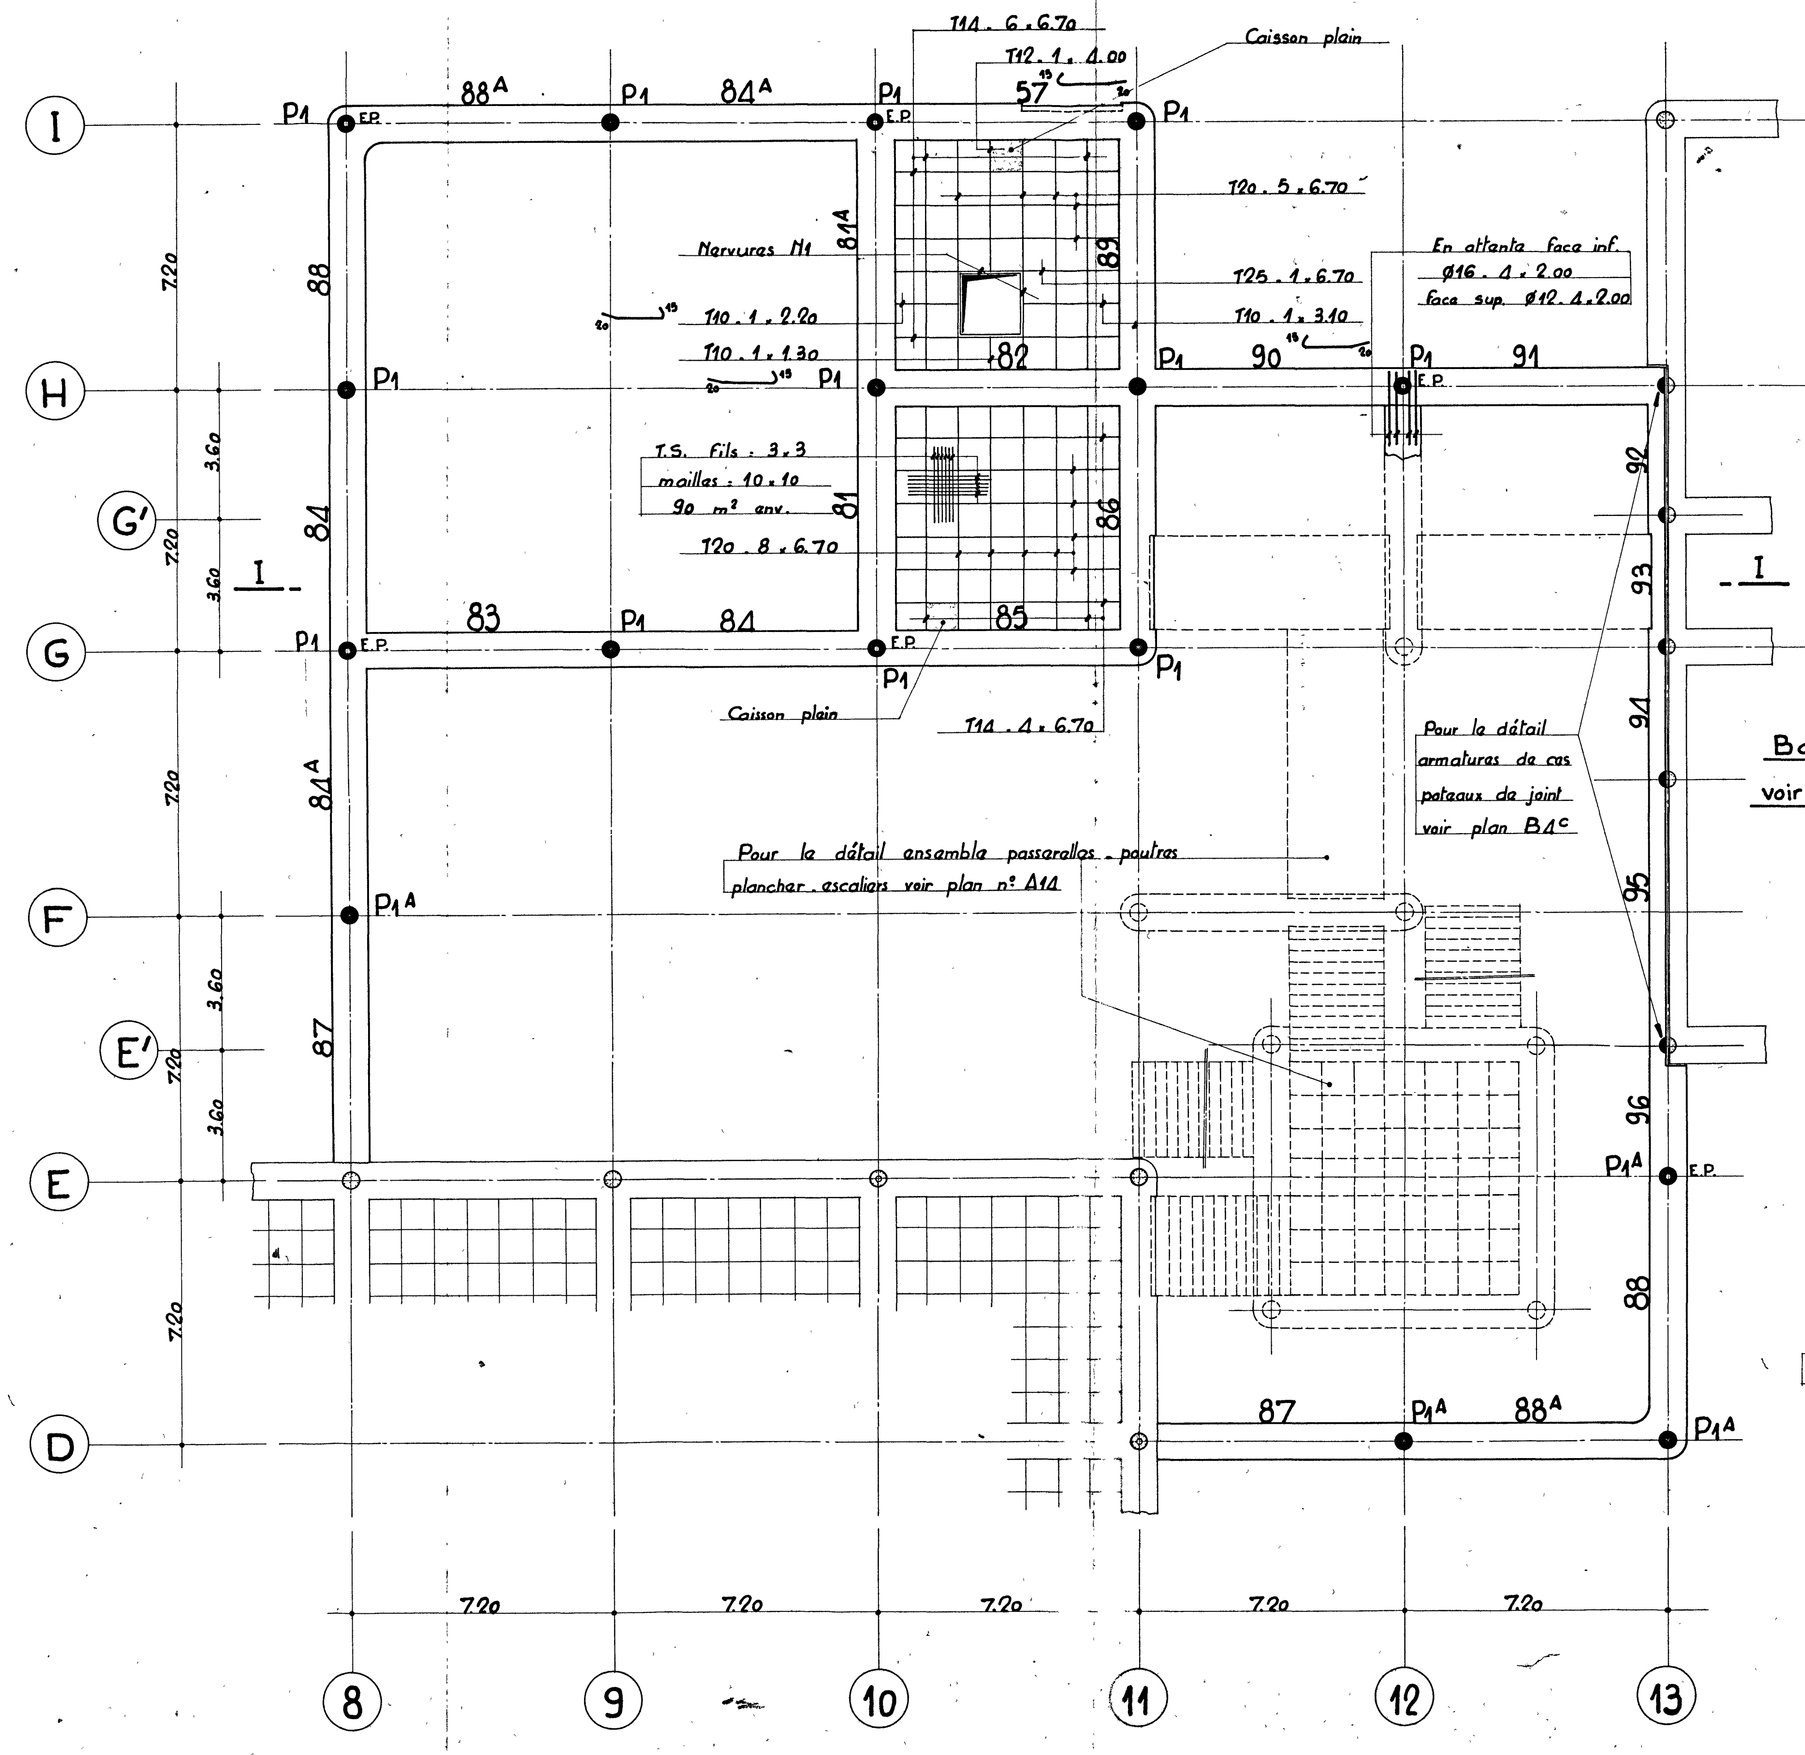

Plan vu par dessous - Armaturas supériaures -

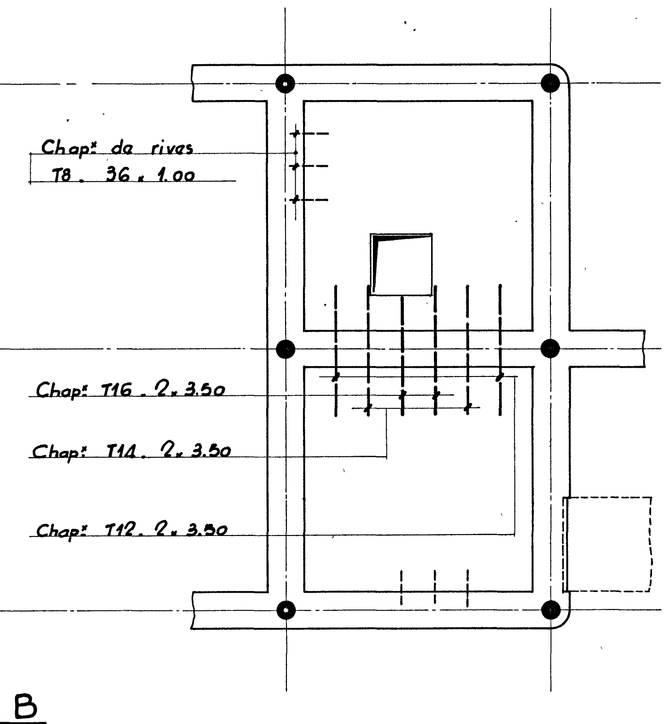

NOTA : Ce plan ne comporta pas les réservations pour la second oeuvra -

Elévation type narvura

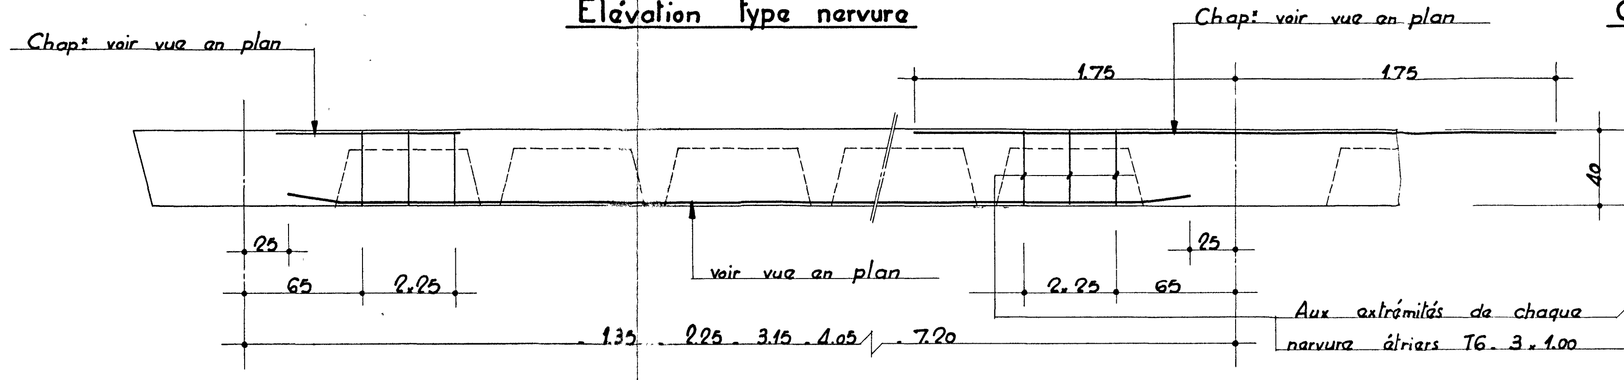

Coupa type narvura

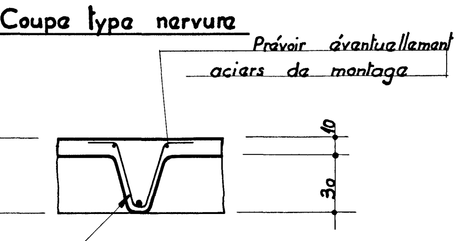

N1 2 sambl.

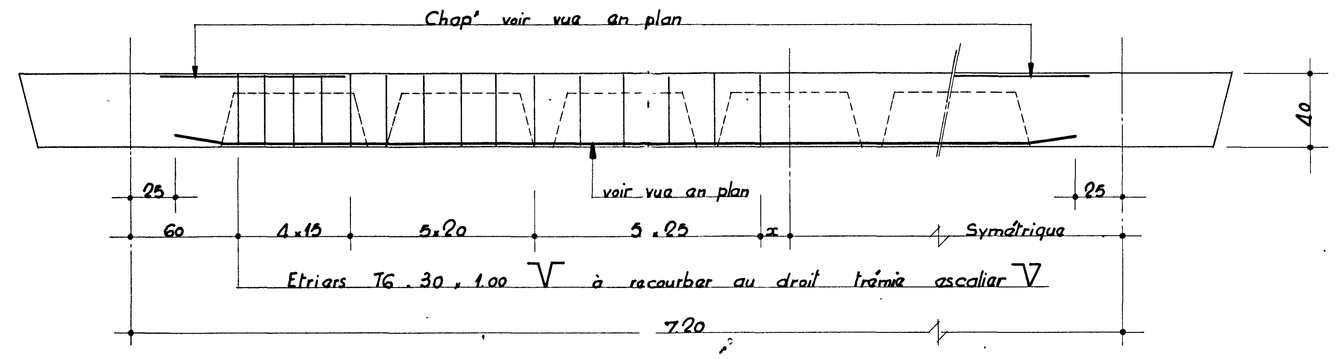

Nomenclatura des poutres

Repère	Nombre	Repère	Nombre	Repère	Nombre	Repère	Nombre	Repère	Nombre
81	1	84	2	86	1	89	1	93	1
81A	1	84A	2	87	2	90	1	94	1
82	1	85	1	88	2	91	1	95	1
83	1	57	1	88A	2	92	1	96	1

12 sambl. P1 P1A 4 sambl.

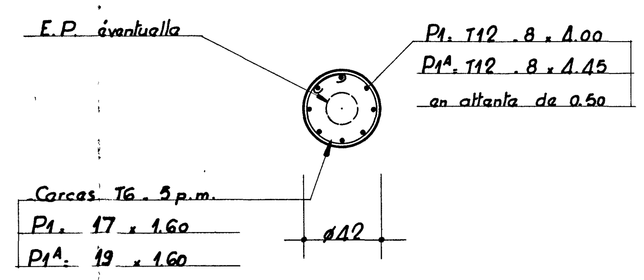

Détails d'angles 2 da chaqua

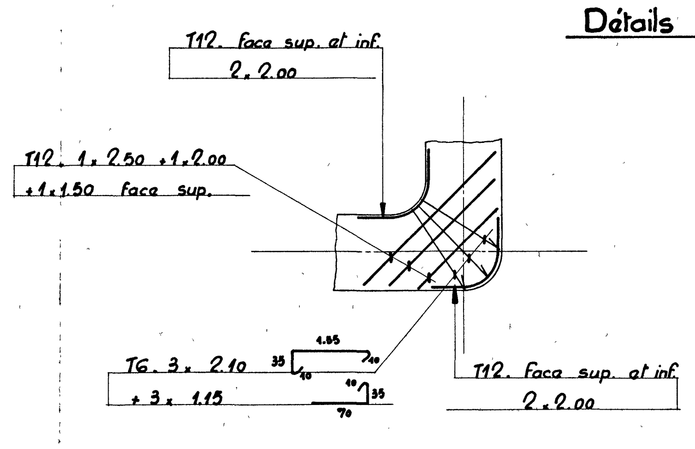

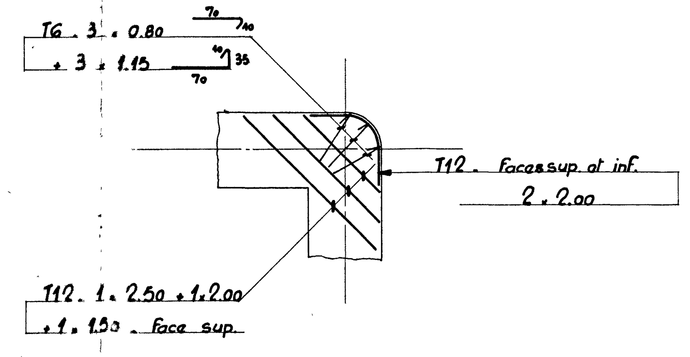

73.705_A12A

Le 10.3.1976

ENSM de NANTES

Architecte : M.M. Arretche_Lepinay Entreprise : E.G.T.P. Le Guillou

BATIMENT : A

Planchar à +6.94 Fini

Hypothèses de l'étude	Echelles : 0.01 . 0.02 . 0.05 p.m.
Surcharge disponible sur b.a. brut : libre : 250 k/m² ; sauf circulations : 400 k/m² ; + sol et cloisons : 150 k/m²	Modifications : Δ . le 19.5.1976 Remplacé poutre 85A par poutre 57
$\bar{V}_{bo}$: 80 k/cm² ; $\bar{V}_{a}$: 28 k/mm²	Dessiné par : RB ; Vérifié par :

Poids total des aciars indiqués sur ce plan : 1140 kg

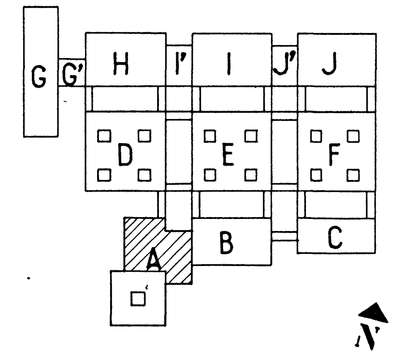

Accord Véritas le . 12 . 1 . 1976