75.705. A3

le 8 Juillet 75

E.N.S.M de NANTES

Architectes : M.M Arretche. Lepinay

Entreprise : E.G.T.P Le Guillou

BATIMENT: A

IMPLANTATION DES PUITS

Hypothèses de l'étude:

- Résistance du sol sous les puits gros béton : 10 k/cm²

Echelles: 0.01 /m

Modifications:

Dessiné par: CD
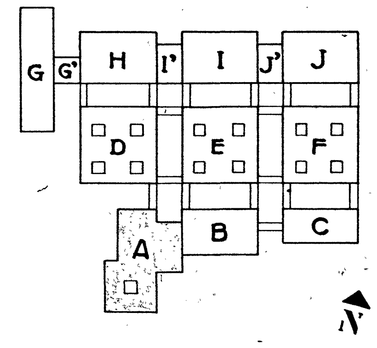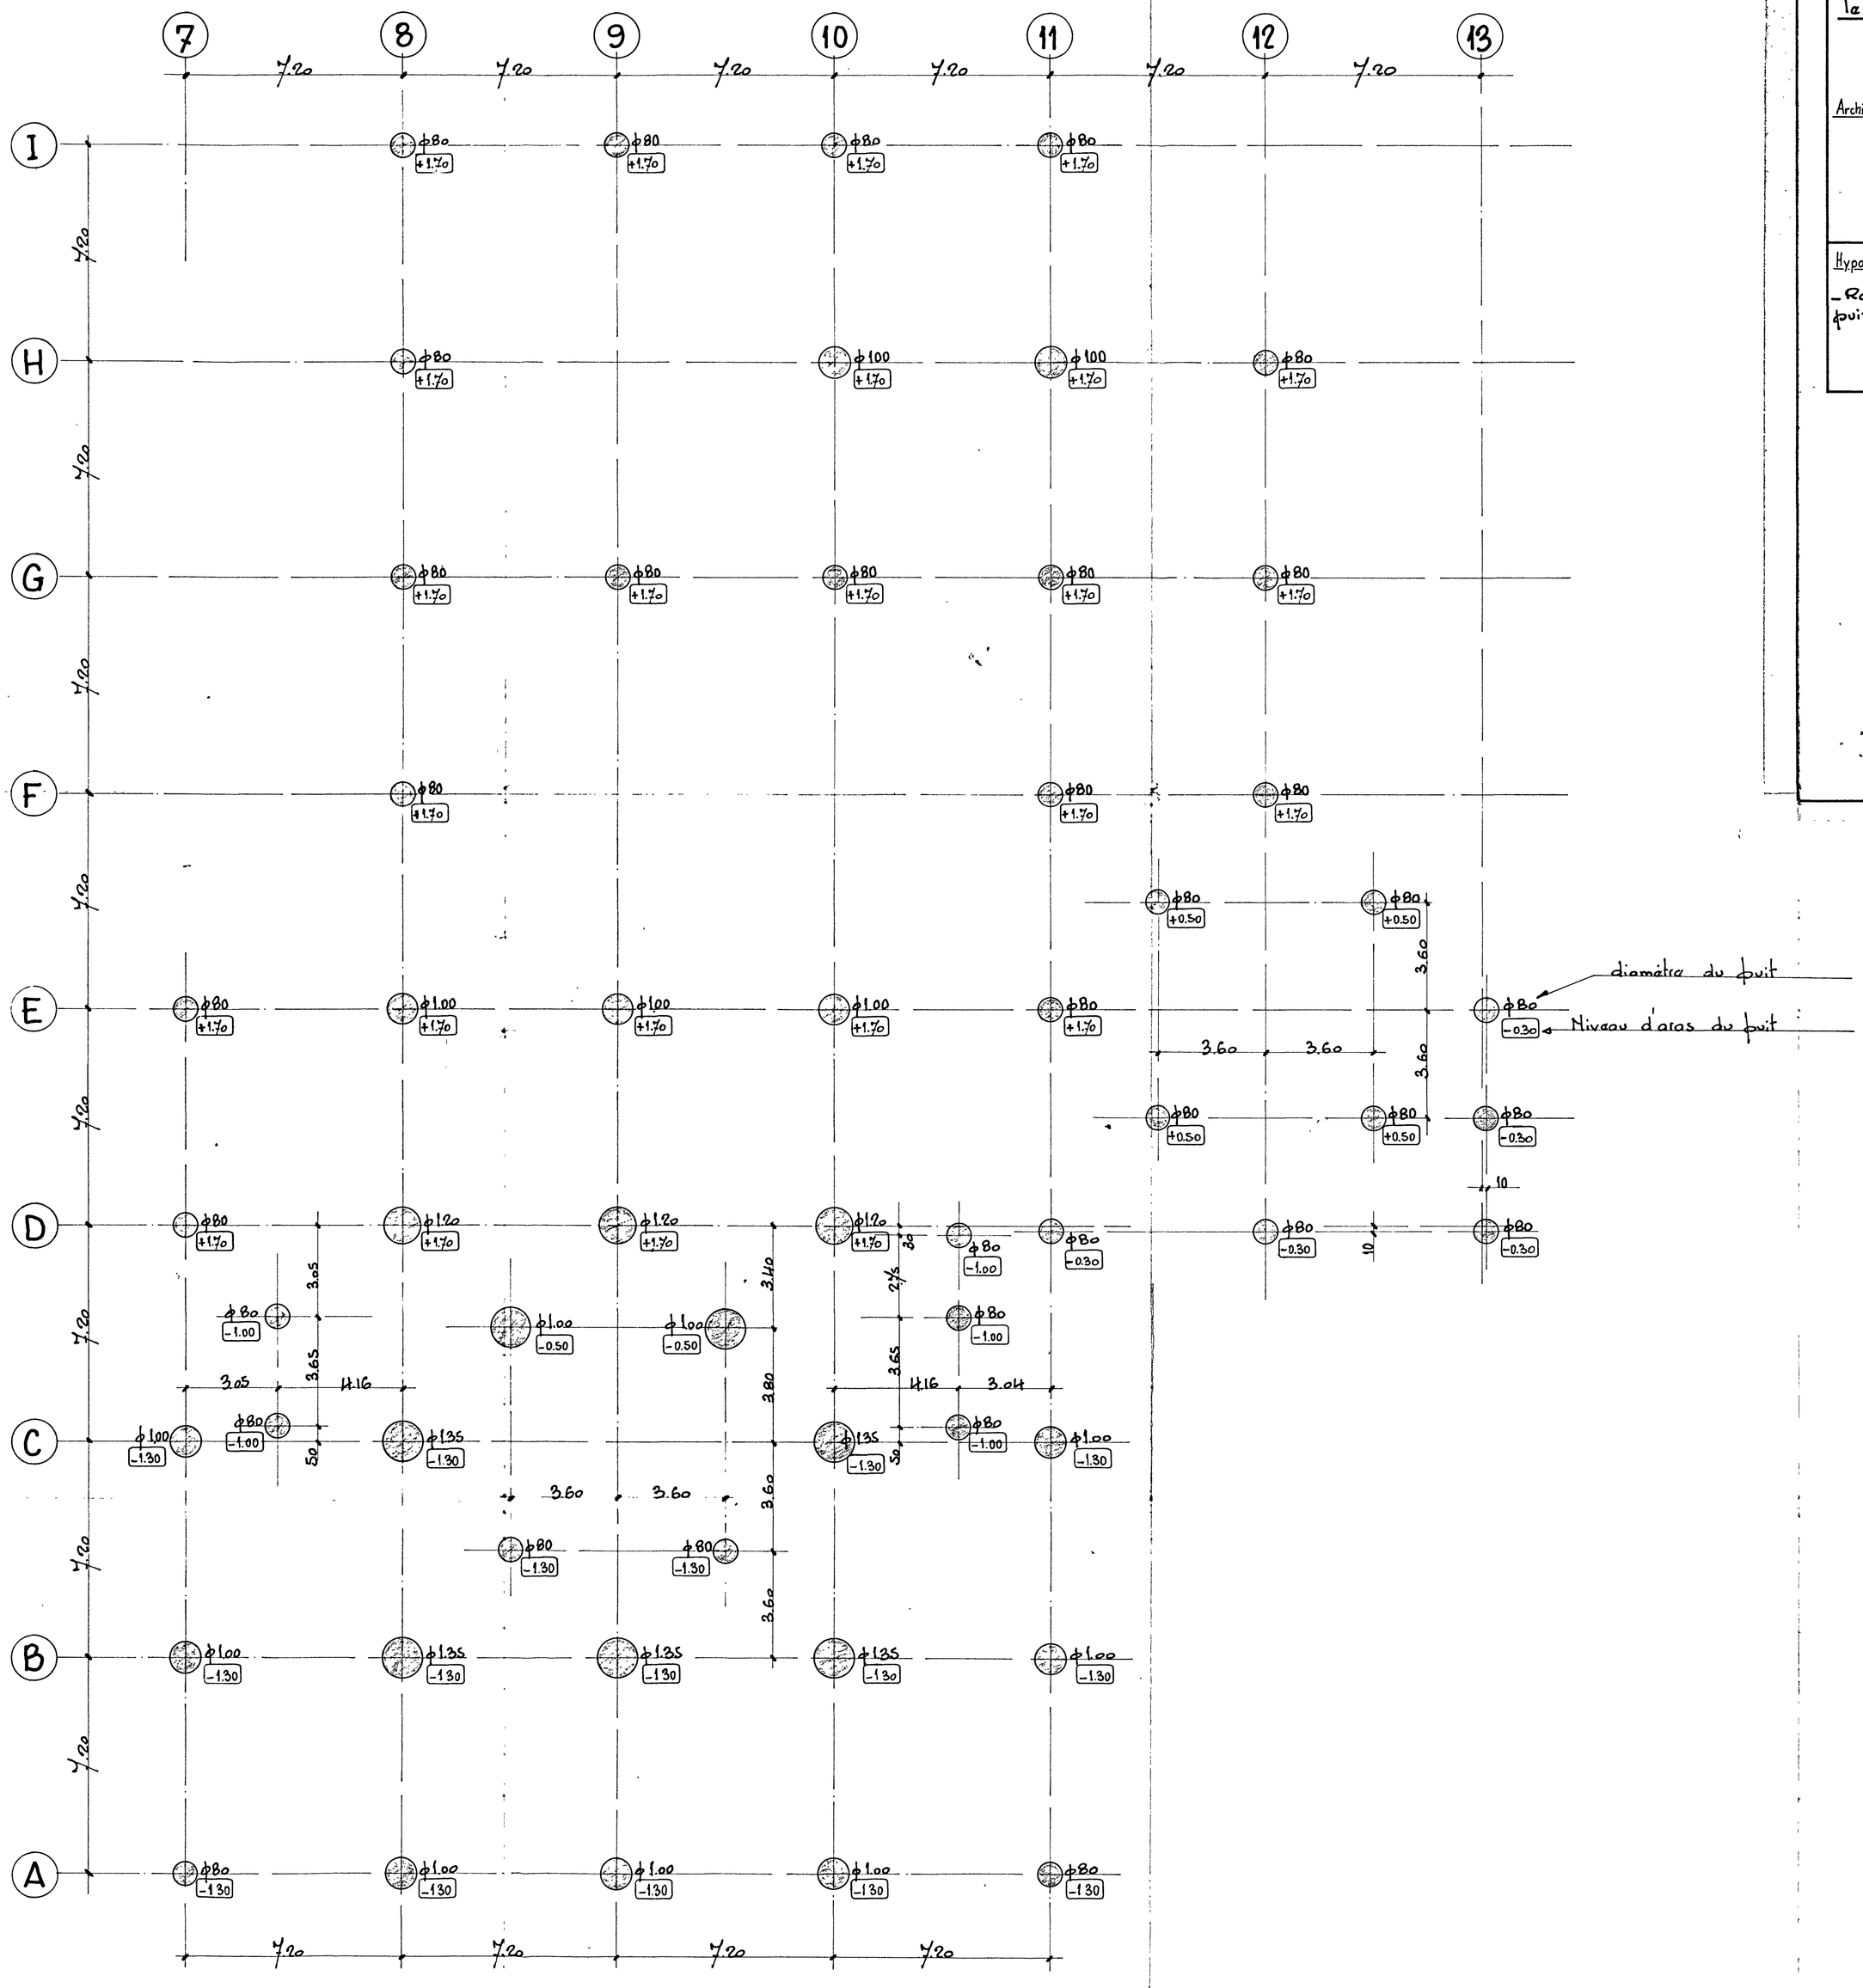
Vérifié par: