73.705 : A8

Le 24 Septembre 1975

BUREAU TECHNIQUE DE L'OUEST
J. TOLLEC & A. MORINAY
10, rue de la Johardière
44800 SAINT-HERBLAIN

E.N.S.M. DE NANTES

Architectes : M.M. Arretche , Lepinay Entreprise : E.G.T.P. Le Guillou

BATIMENT : A

LONGRINES : 1 à 9

DETAILS DU PLAN N° A6

Echelles : 0.05 p.m.

$\bar{\sigma}_{bo}$. 80 t/cm² $\bar{\sigma}_a$. Ac. TOR. = 2800 t/cm² Dessiné par : M. Vérifié par :

Poids des aciers indiqués sur ce plan : 653 ᵏ

1 (1 seule)

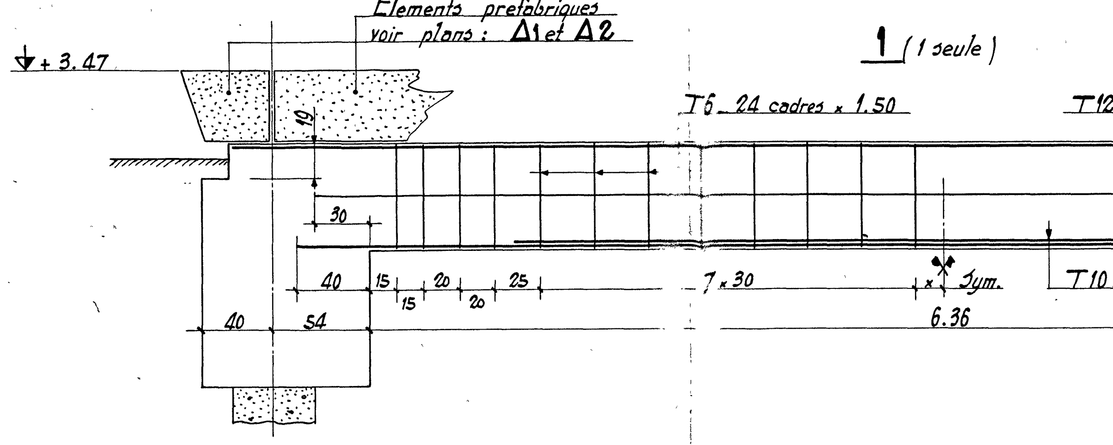

2 (1 seule)

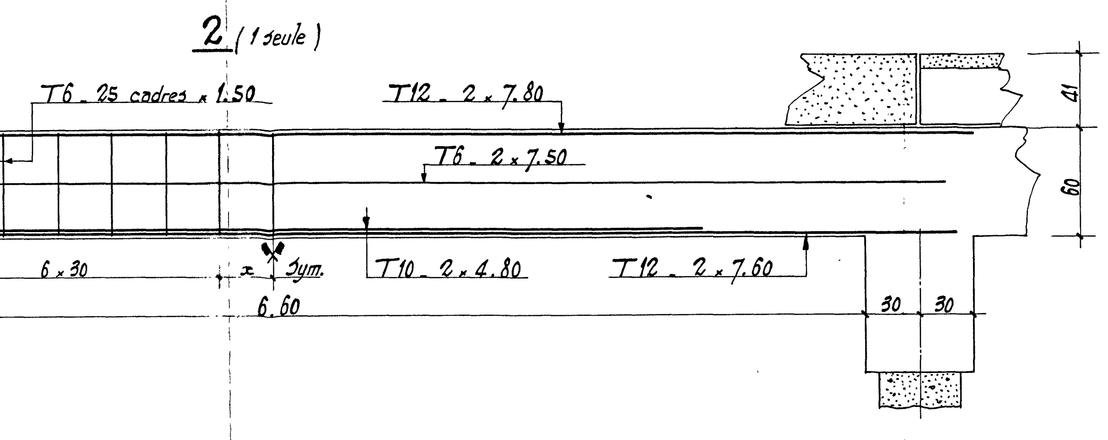

3 (1 seule)

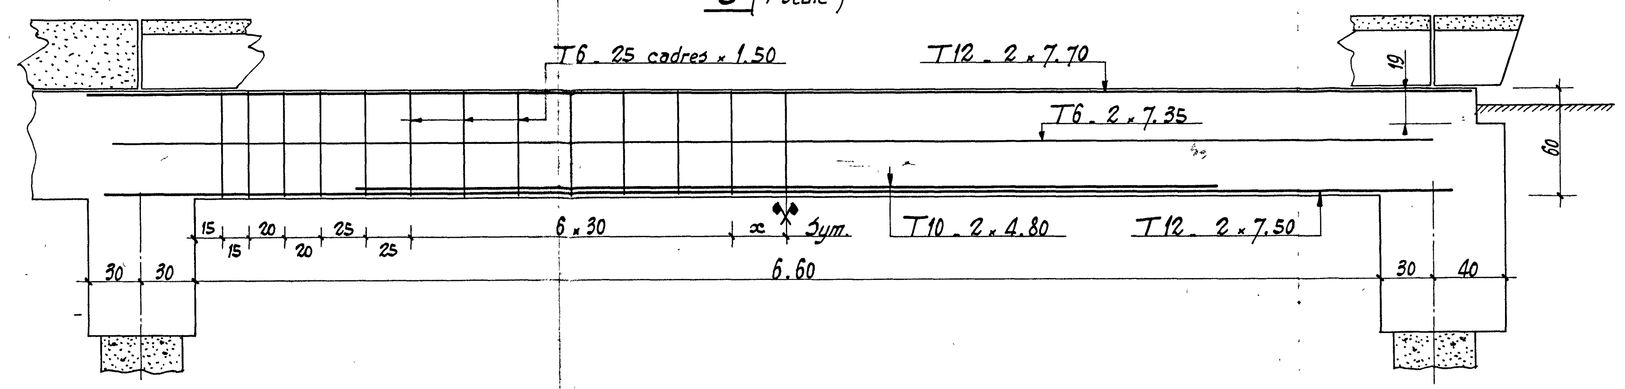

4 (1 seule)

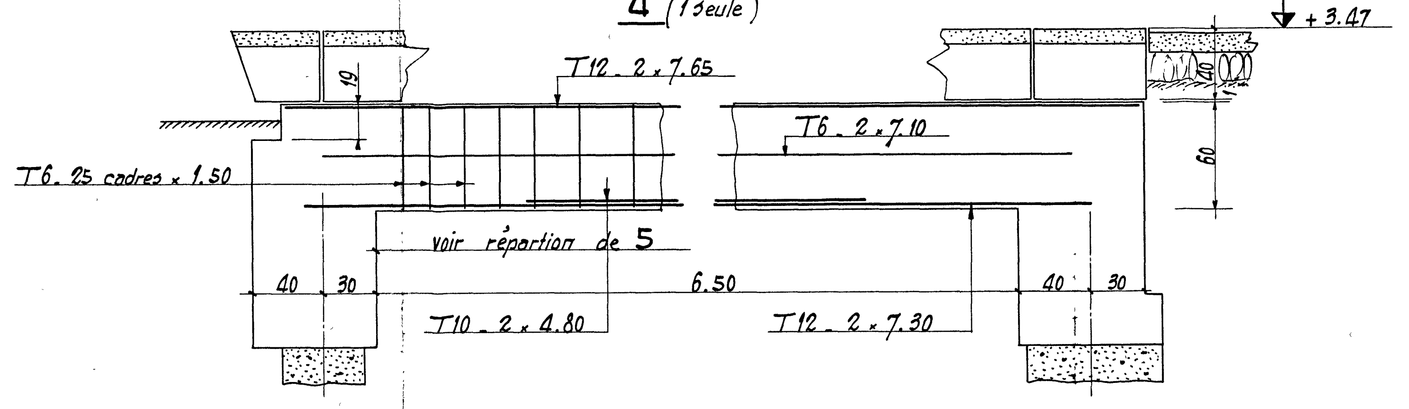

5 (2 semblables)

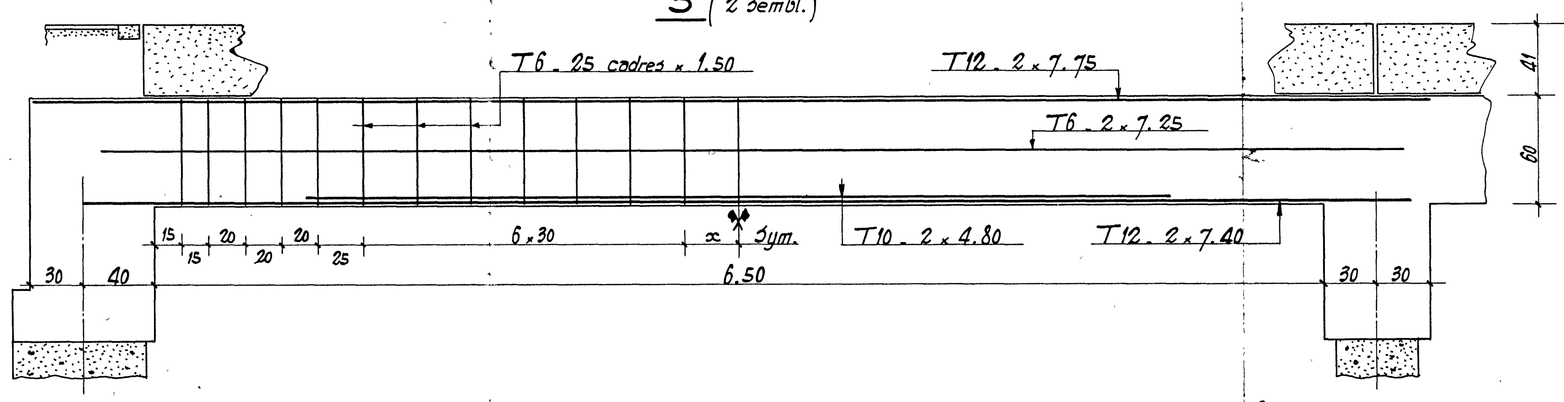

6 (2 semblables)

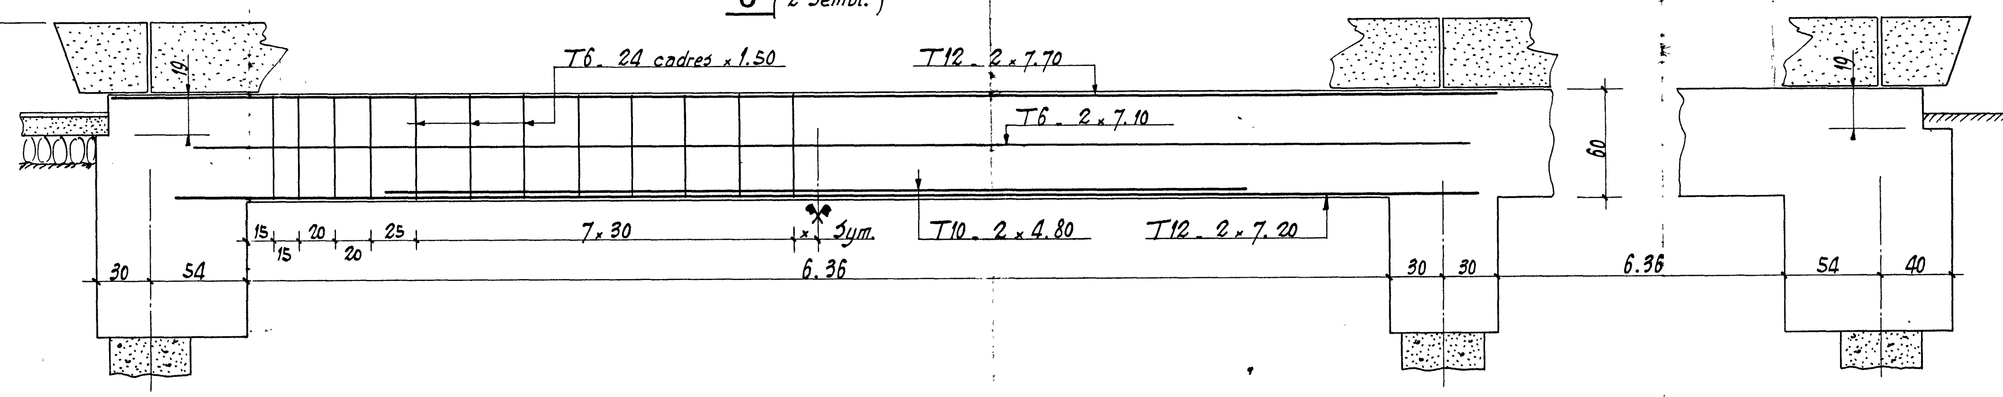

7 (2 semblables)

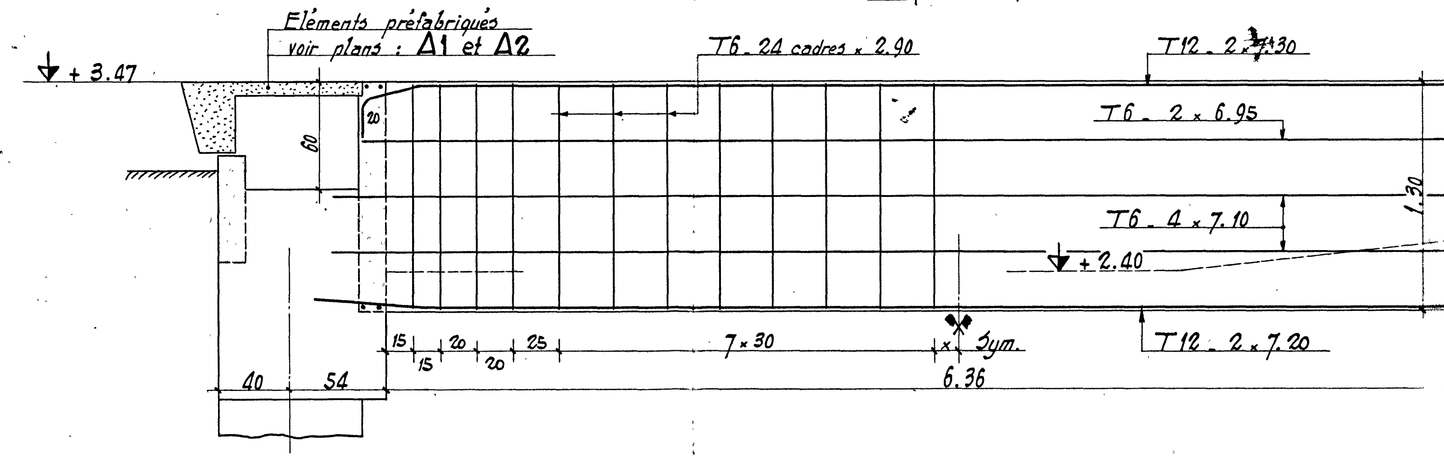

8 (2 semblables)

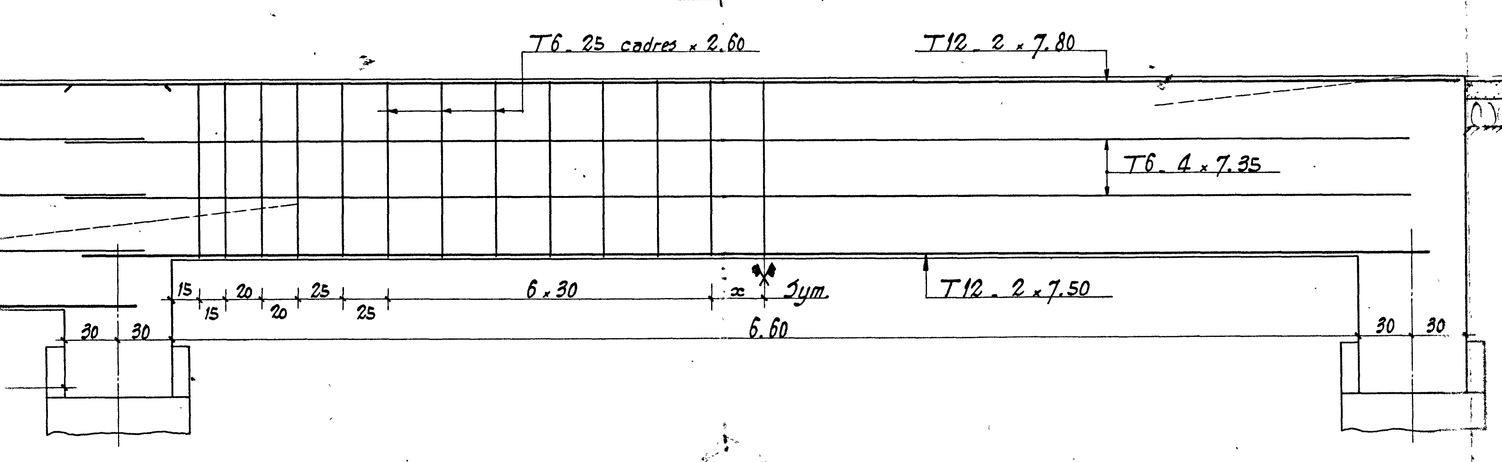

3.4

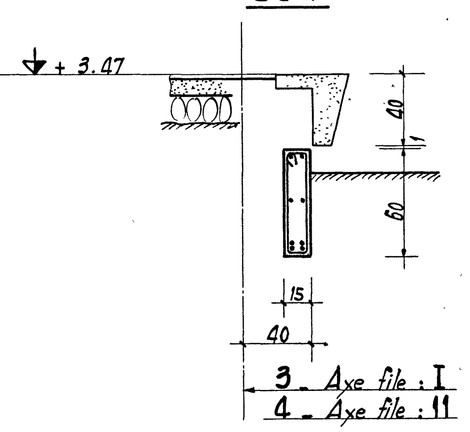

5

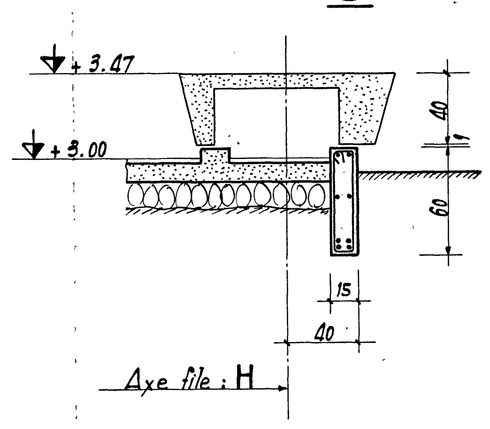

9 (2 semblables)

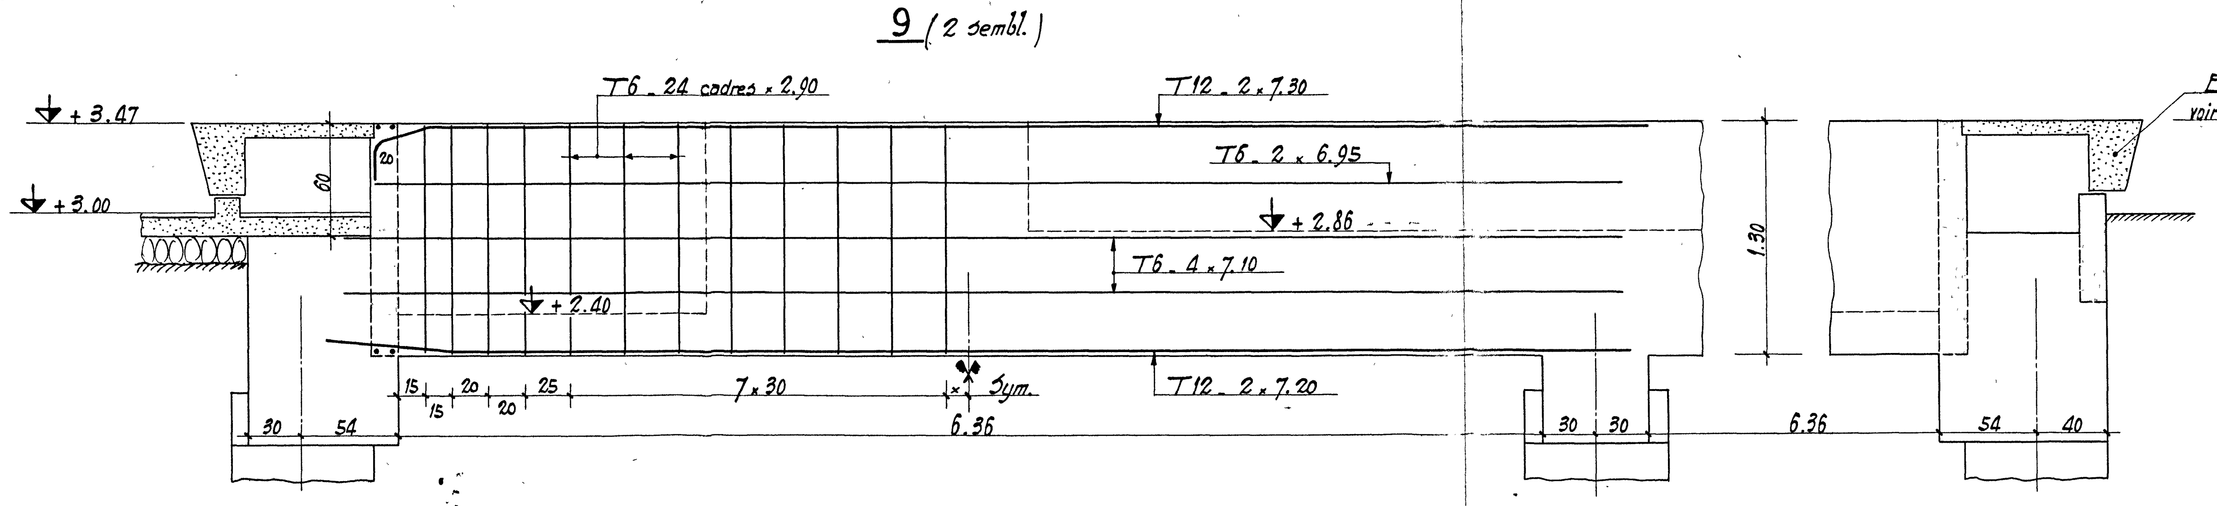

6 9

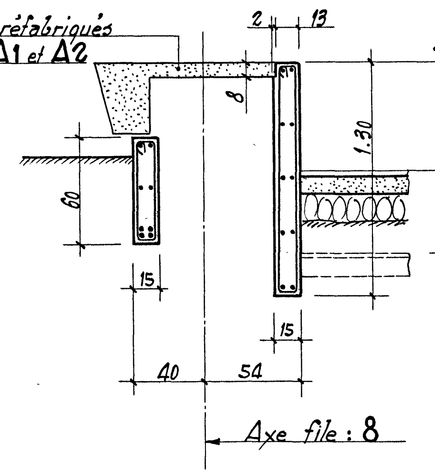

7 1

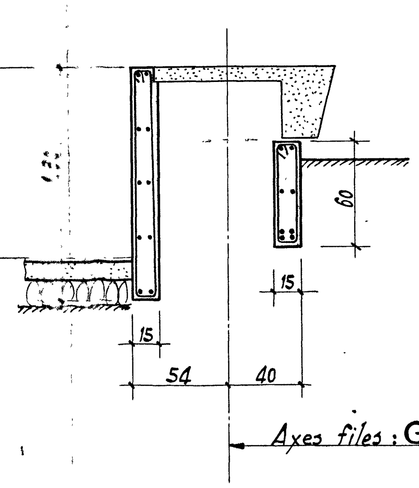
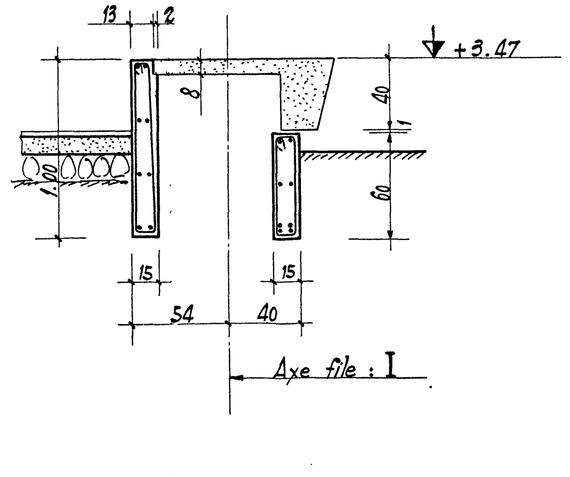
8 2