
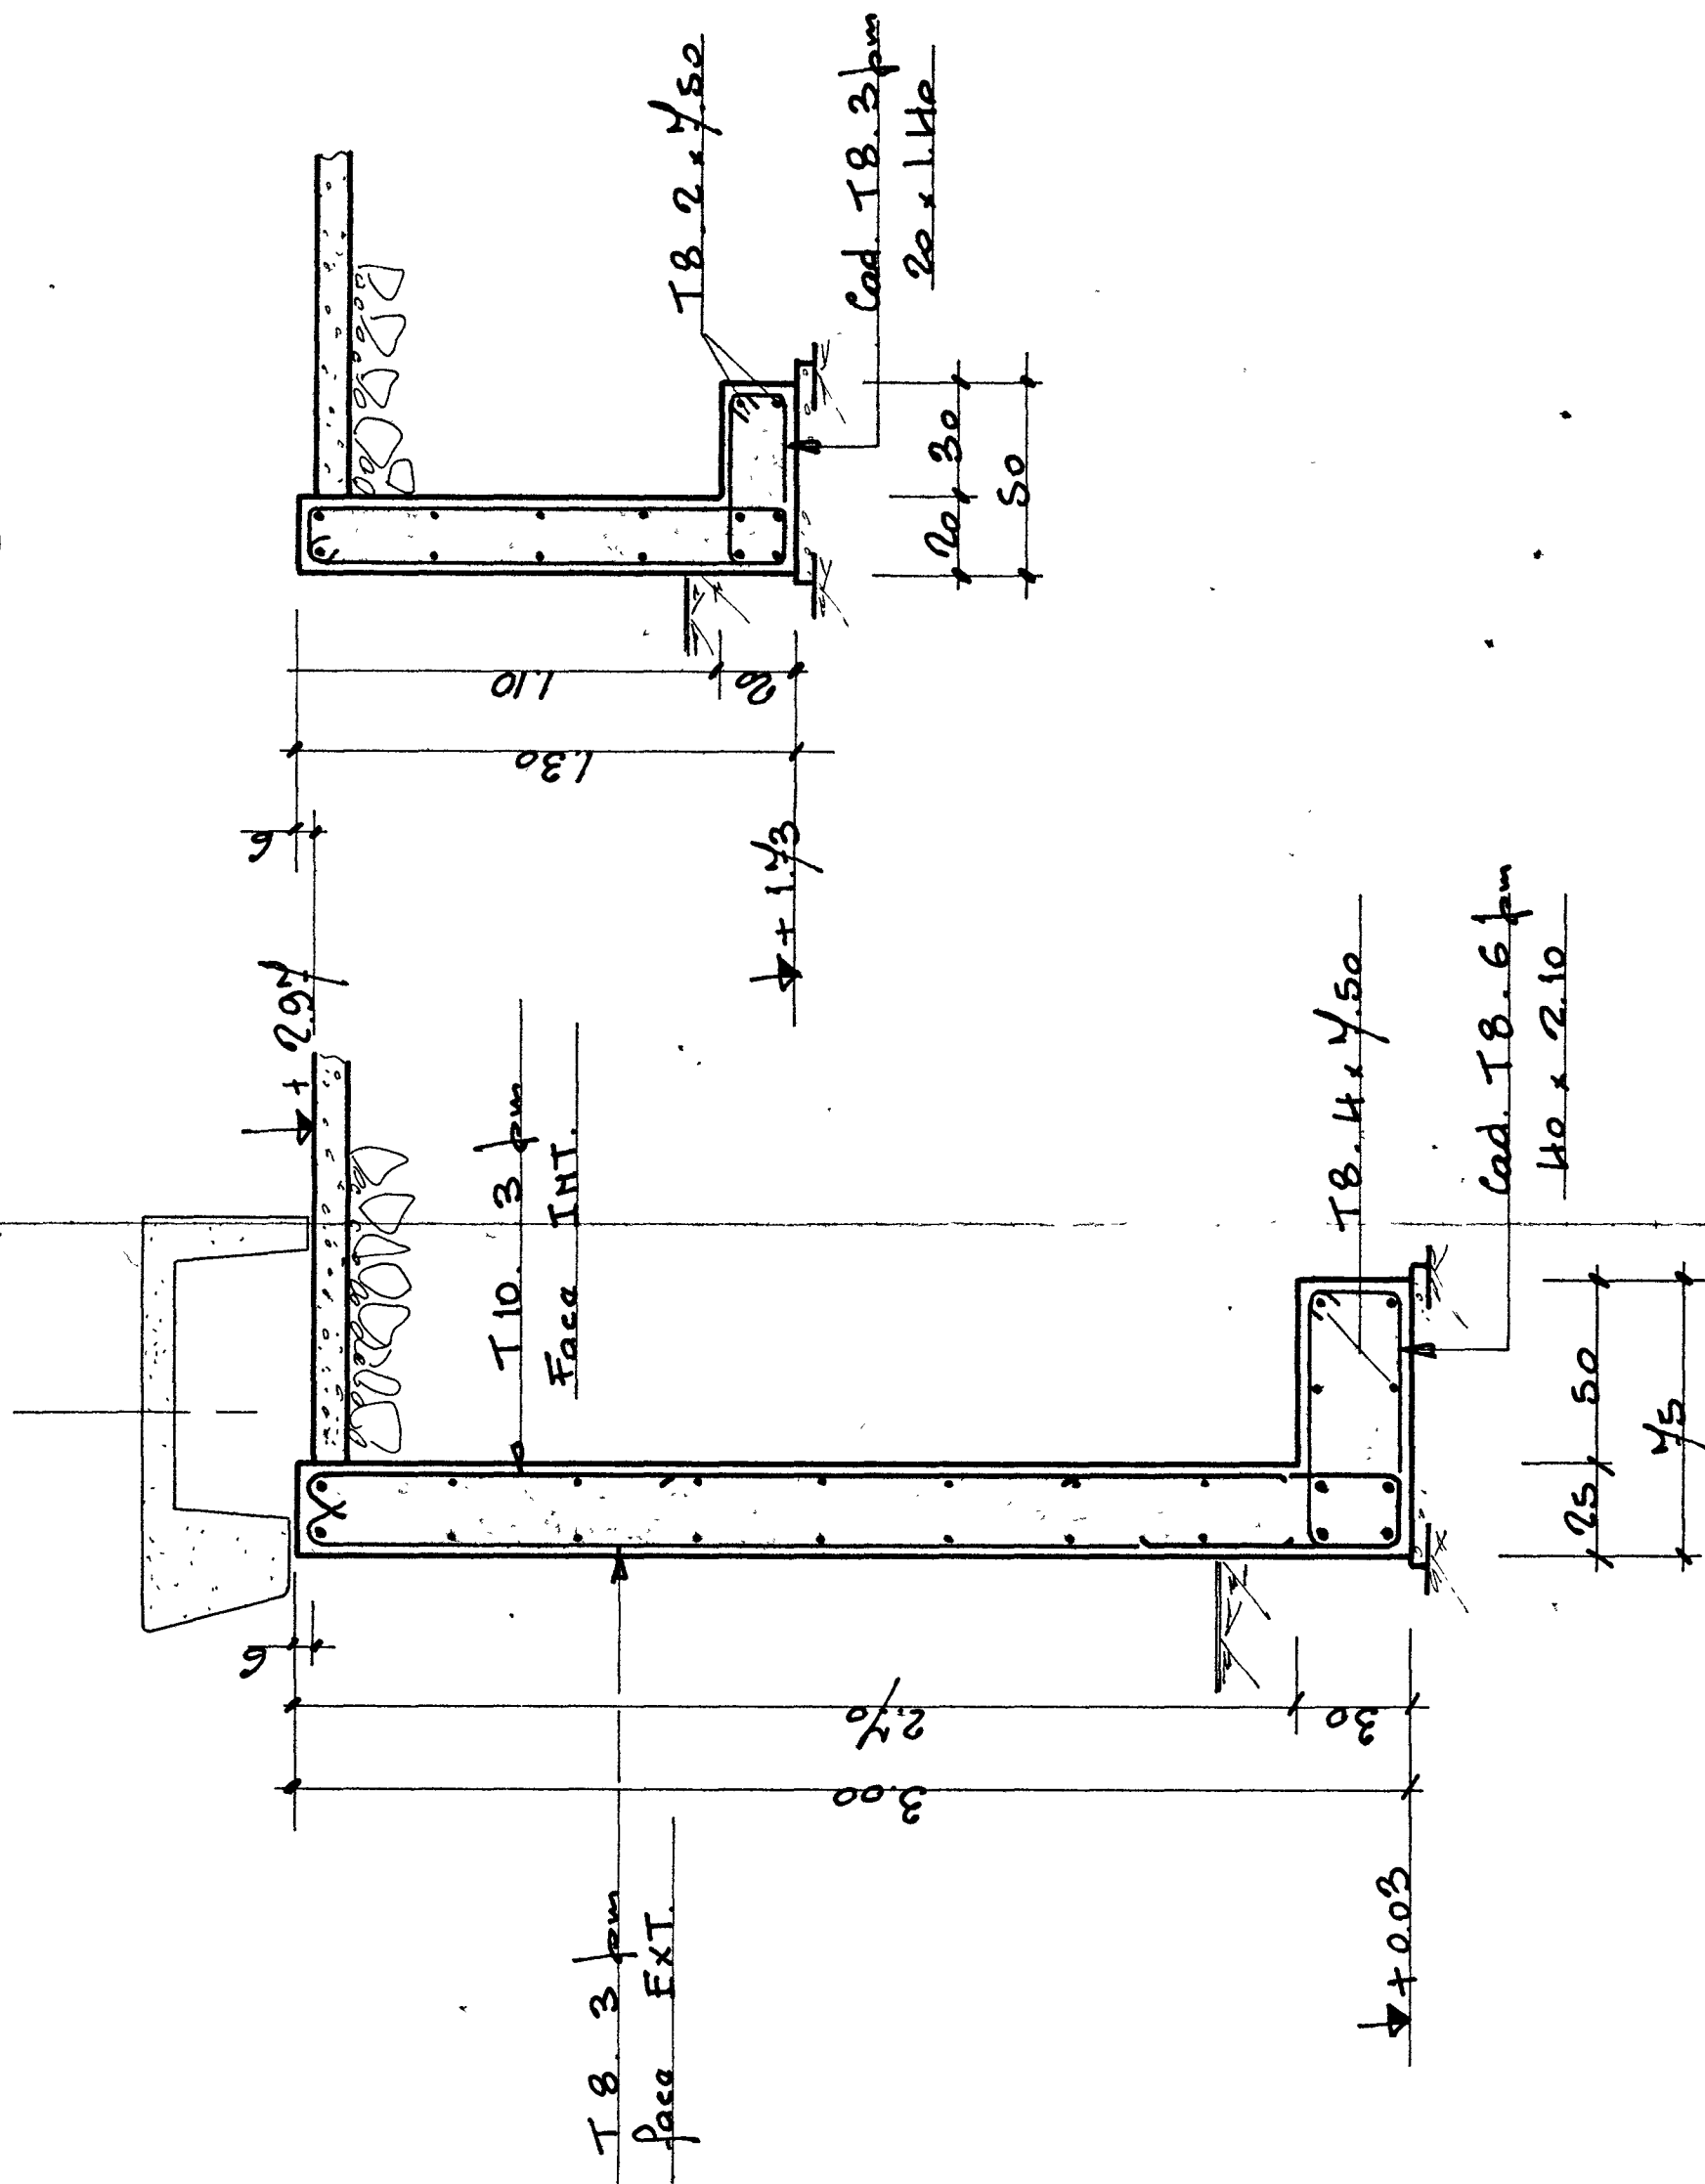
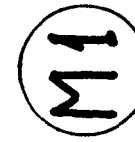


Architectes : M.M Arretcha - Lepinay
Entreprise : E.G.T.P Le Guillou

MURS M1 et M2 : MASSIFS E' 13-14-15

Dessiné par:  Vérifié par:

beide total das aciers indiqués sur ce plan : 5063/

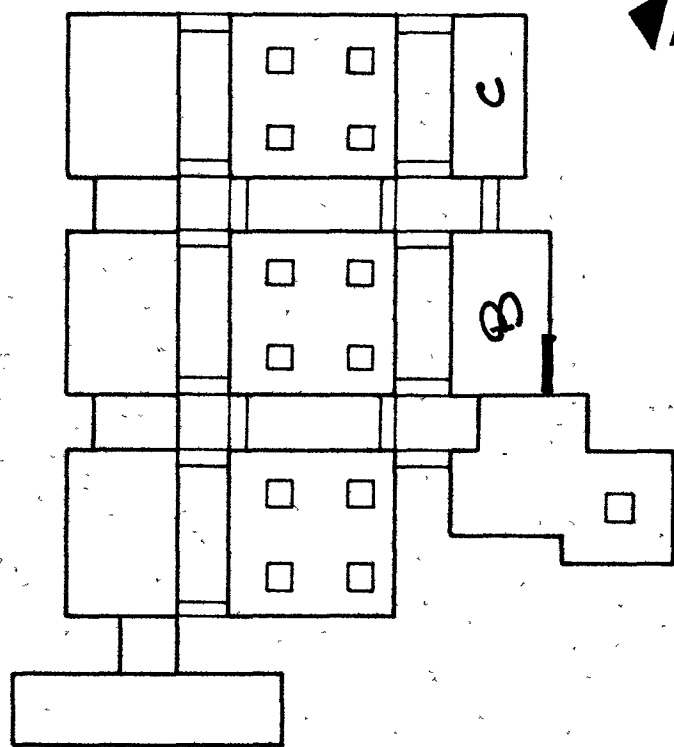

Nota : les armatures du Mur M1 peuvent être remplacées par les T.S. Suivent :

face EXT. :	T8. 3m	ou panneaux d	3.25/2.40 (3 panneaux)	fil	porteurs verticaux —
INT. :	T10. 3m	h	" " "	" " "	" " "

