Élévation type (nervure)

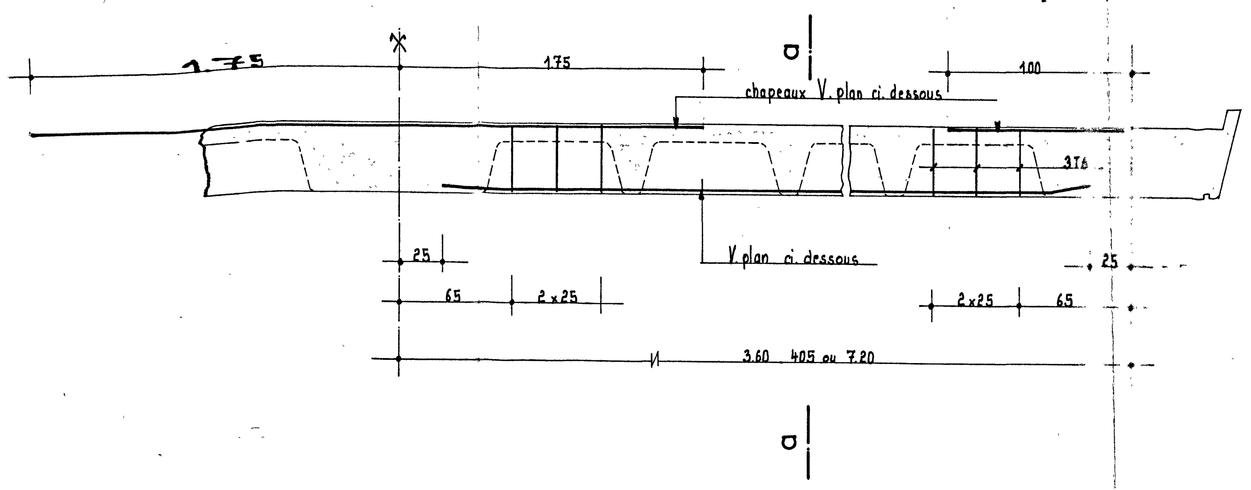

coupe a.a

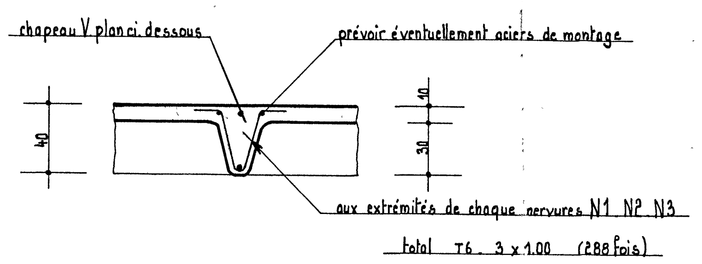

COUPE I.I

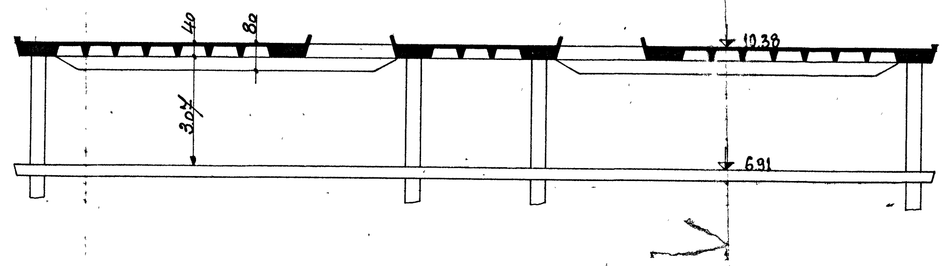

_ nombre des éléments semblables _

Repères	Nombre
18	1
19	1
25	5

Repères	Nombre
26	1
26A	2
27	1
27A	1
28	1
29	8
34	1

Repères	Nombre
35	1
36	1
37	1
38	1
39	2
39A	2
40	8

Repères	Nombre
41	1
41A	2
42	8
43	1
44	10

Poteaux

de joint (5 semblables)

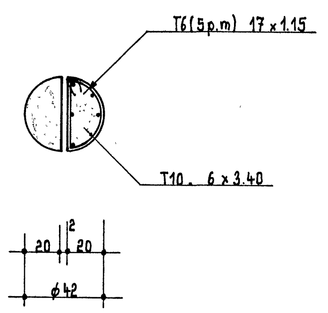

de facades intérieurs (16 semblables) (10 semblables)

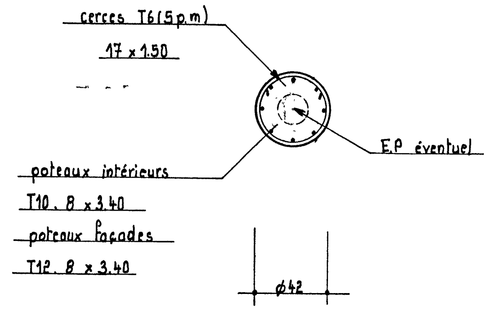

coupe sur costière

(135 m env.)

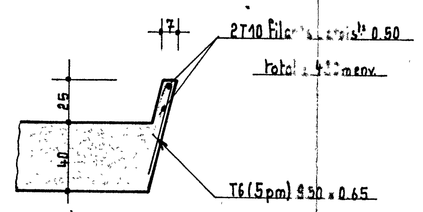

coupe sur acrotère

(140 m env.)

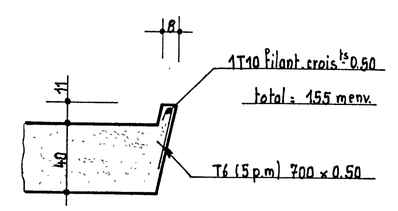

75.703.B5

Le 10 Juillet 1975

E.N.S.M de NANTES

Architectes : M.M Arretche. Lepinay — Entreprise : E.G.T.P Le Guillou

BATIMENT : B

PLANCHER HAUT du 1ᵉ ÉTAGE +10.38 brut

Hypothèses de l'étude :
Surcharges disponibles sur B.A brut :
100 Kg + 80 Kg/m² (étanchéité + protection) = 180 Kg/m²

Échelles : 0.01 . 0.05 p.m

Modifications : A/ le 3.10.75 Hypothèses ajouter barre renfort nervure.

$\bar{\sigma}_{bc}$ = 90 Kg/cm² — $\bar{\sigma}_a$ = 2800 Kg/cm² — Dessiné par : M. J — Vérifié par :

Poids total des aciers indiqués sur ce plan = 17810 Kg (sauf treillis soudé)
+ barre renfort nervure = 162
17972 Kg

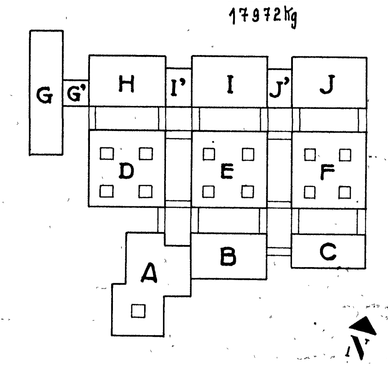

PLAN VU PAR DESSOUS

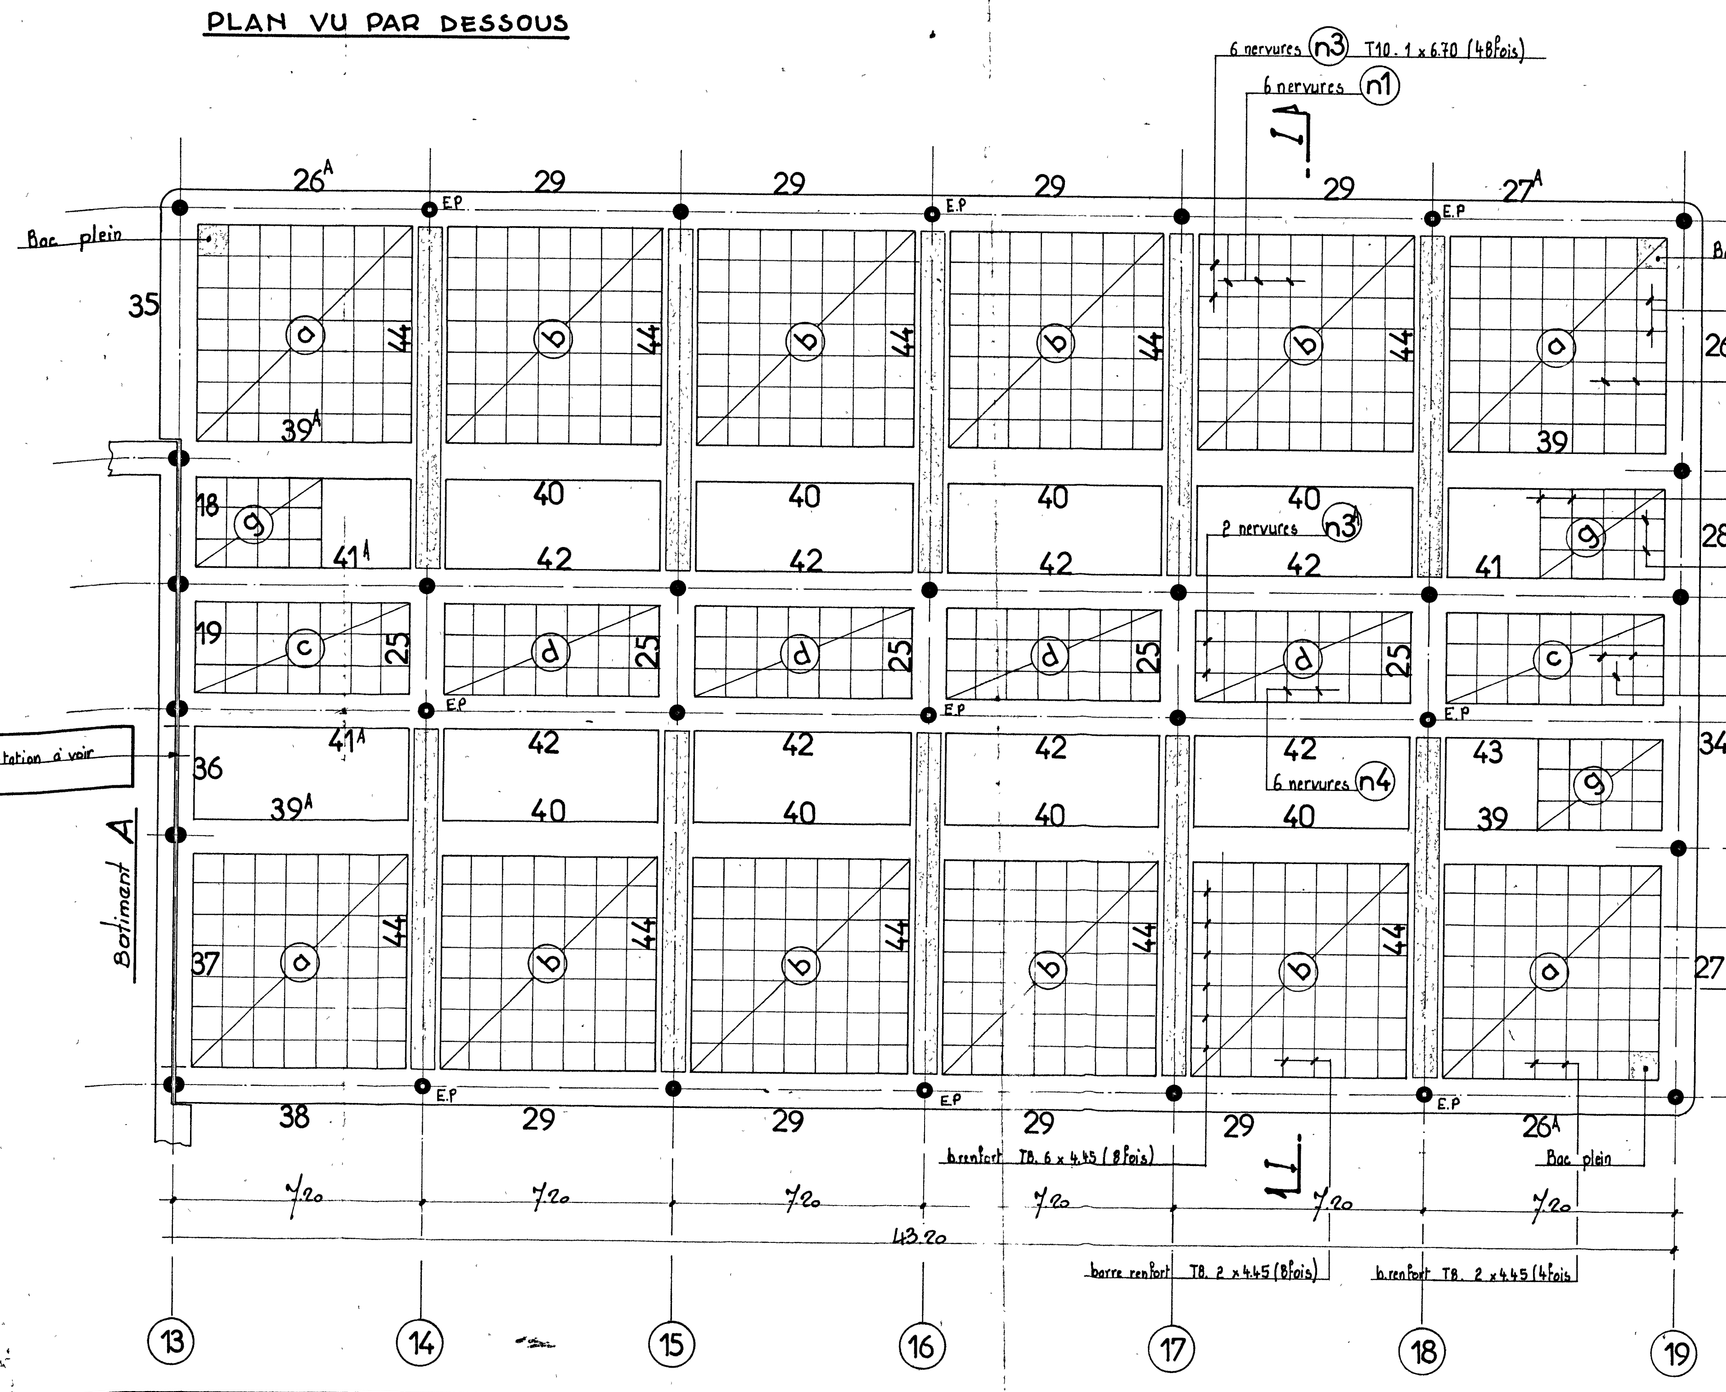
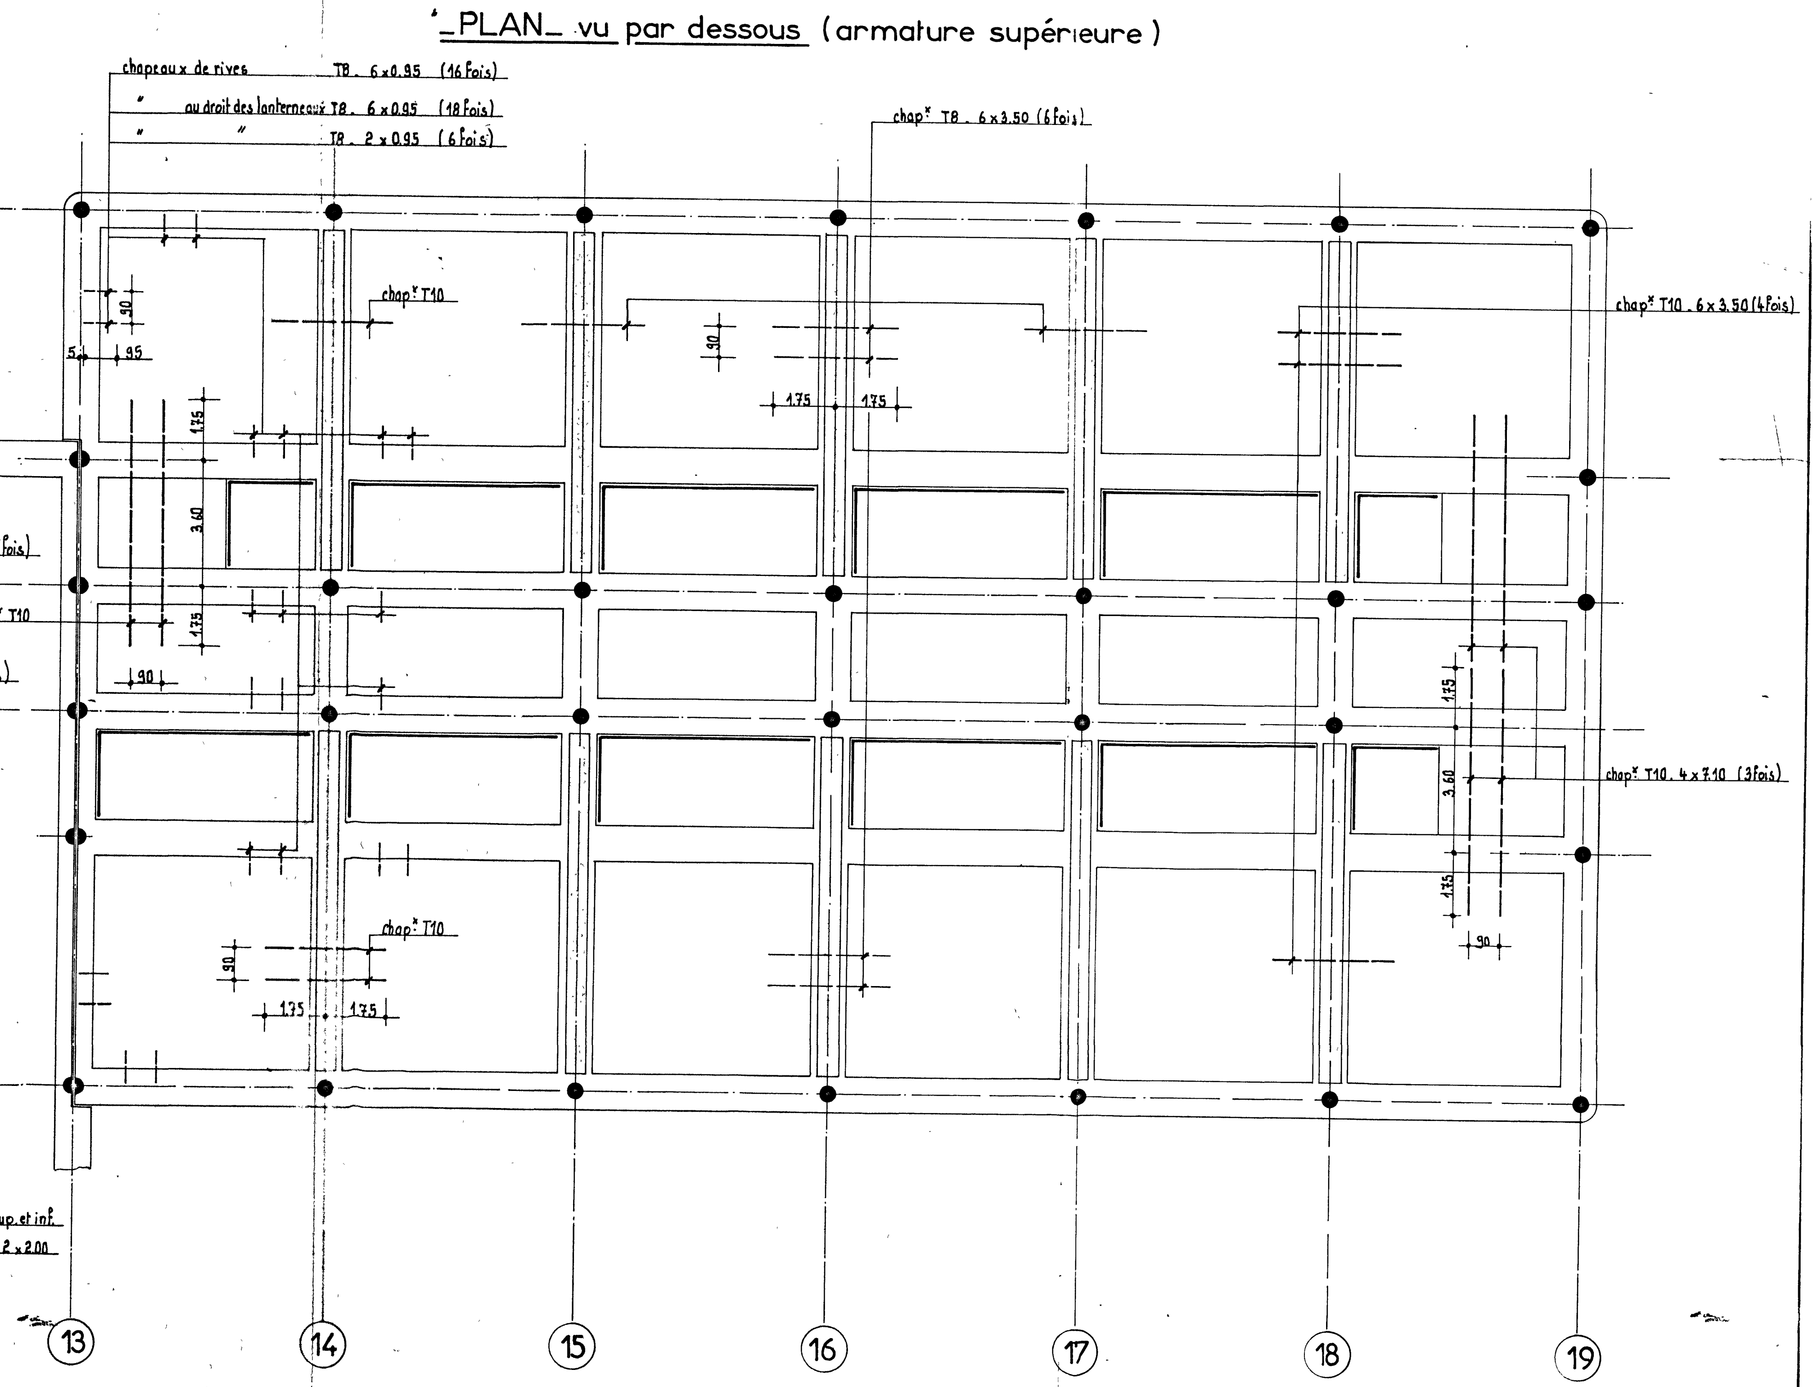
_ PLAN _ vu par dessous (armature supérieure)