

75705.BC3^A

10 5 Mai 1975

ENSM de NANTES

BATIMENTS : 8dC

ÉLÉMENTS PRÉFABRIQUÉS DE FACADE

Architectes : M.M. Arrêtche-Lepinoy

Entreprise : E.G.T.P. Le Guillou

Echelles : 0.05 pm

Modifications : A 2-10 20 40 1/5


Hypothèses de l'étude :

Suite de détails du bloc 8.C.1

Dessiné par : CD

Vérifié par :

Bois des aciers indiqués sur ce plan : 1060 kg

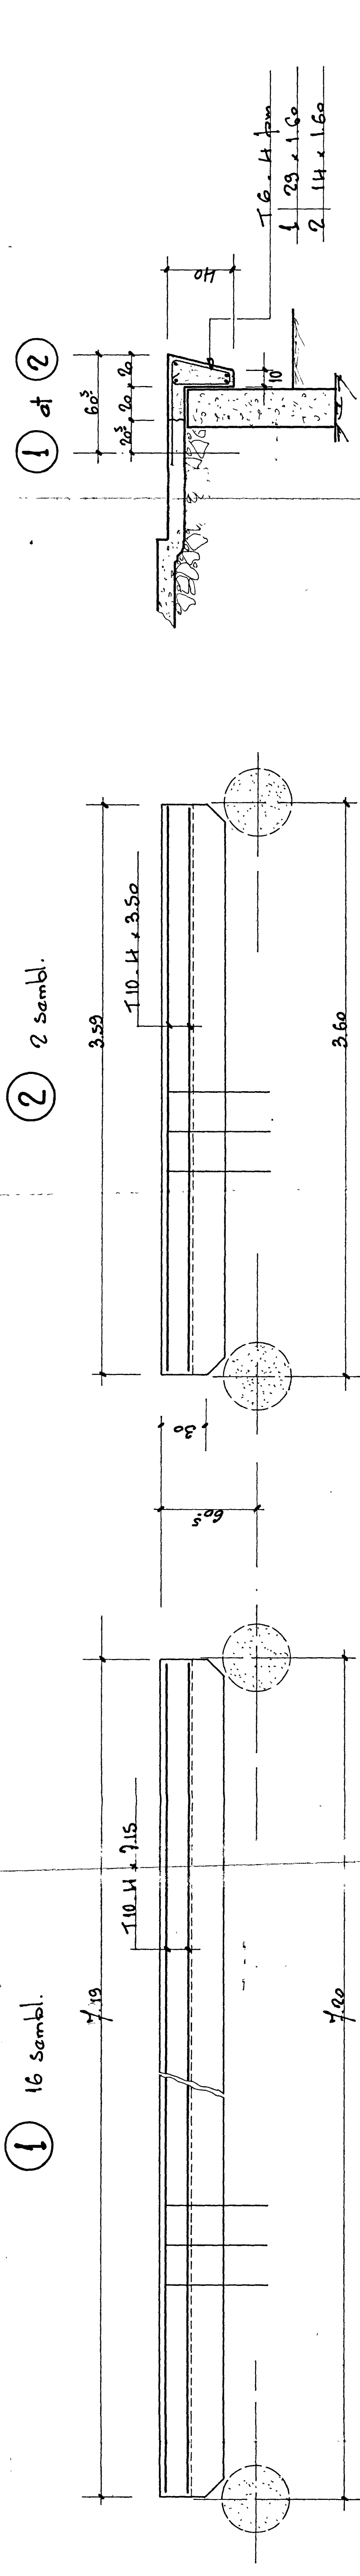

Nota : Crochets de lavage à prévoir suivant mode de préfabrication —

