



SORBONNE UNIVERSITE

1, Rue de la SORBONNE 75005 paris



**TRAVAUX D'INSTALLATION D'UN MICROSCOPE ELECTRONIQUE
EN TRANSMISSION SUR LE CAMPUS PIERRE ET MARIE CURIE**

CARNET DE DETAILS MICROSCOPE ROOM

**COMPOSITION DES MURS, PLANCHER ET
PLAFOND**

PHASE : DCE

Maître d'ouvrage :

SORBONNE UNIVERSITE

18, rue de la sorbonne
75005 Paris






Bureau d'études :


BIM INGENIERIE

21, rue Edouard Belin
92500 Rueil-Malmaison




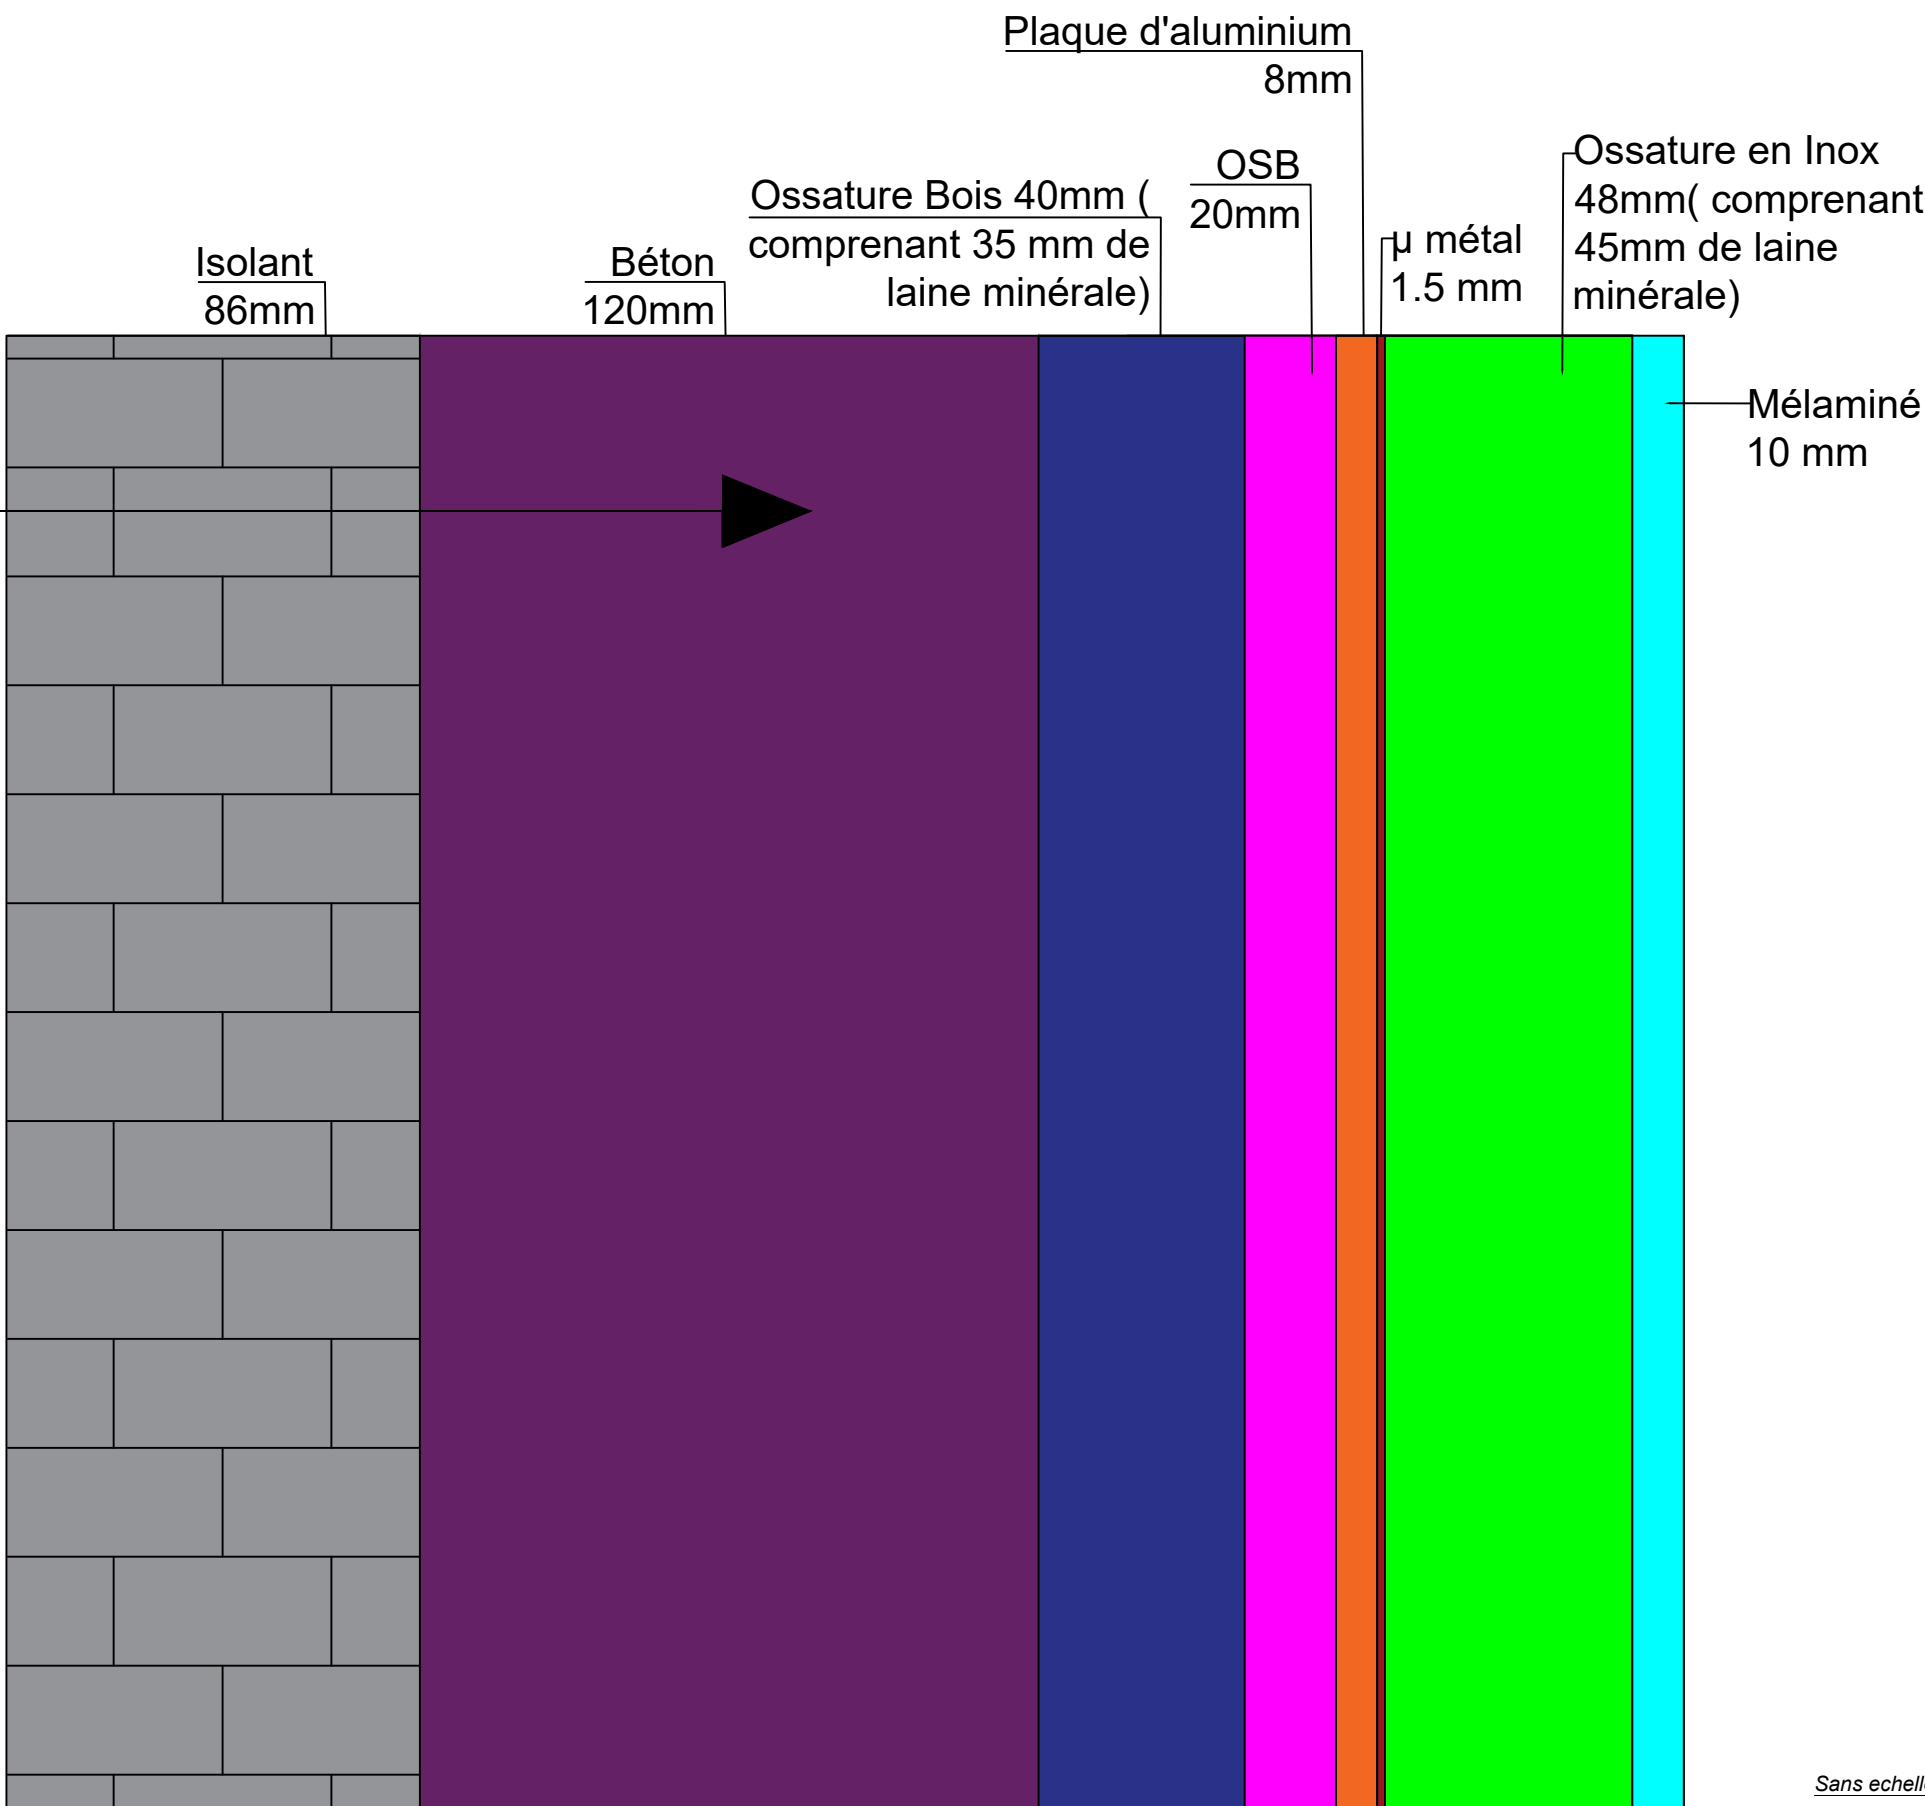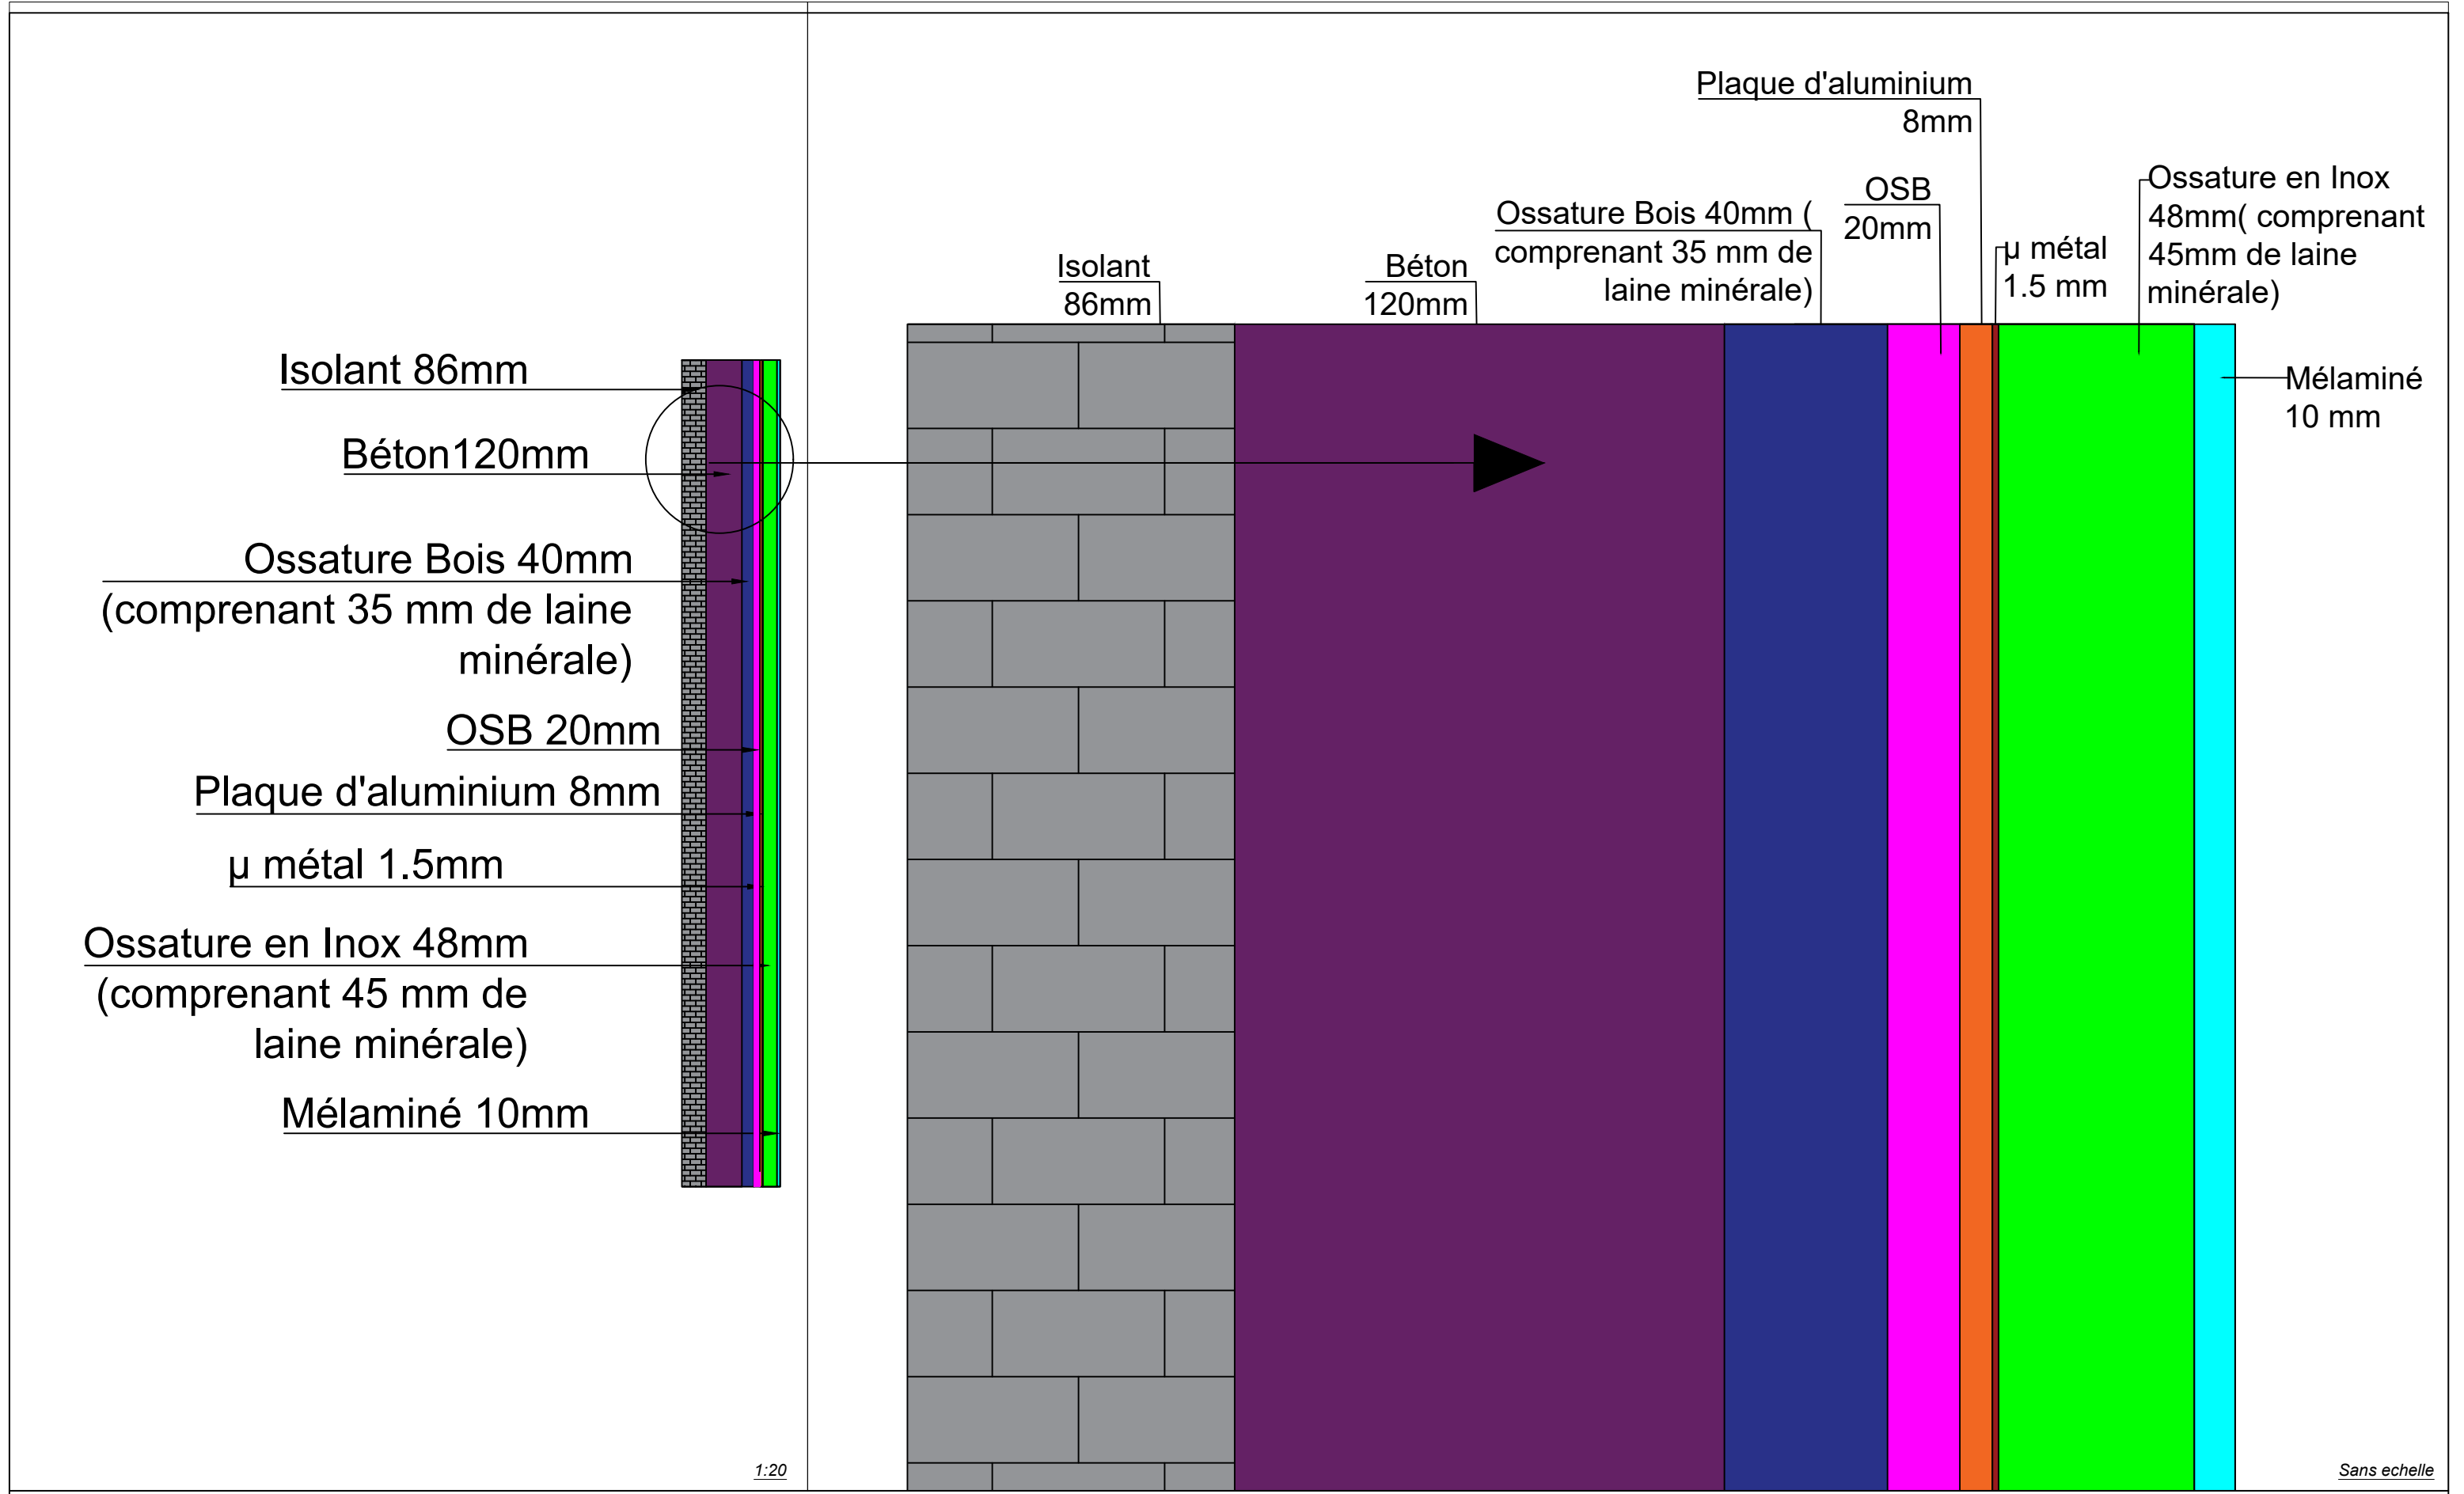

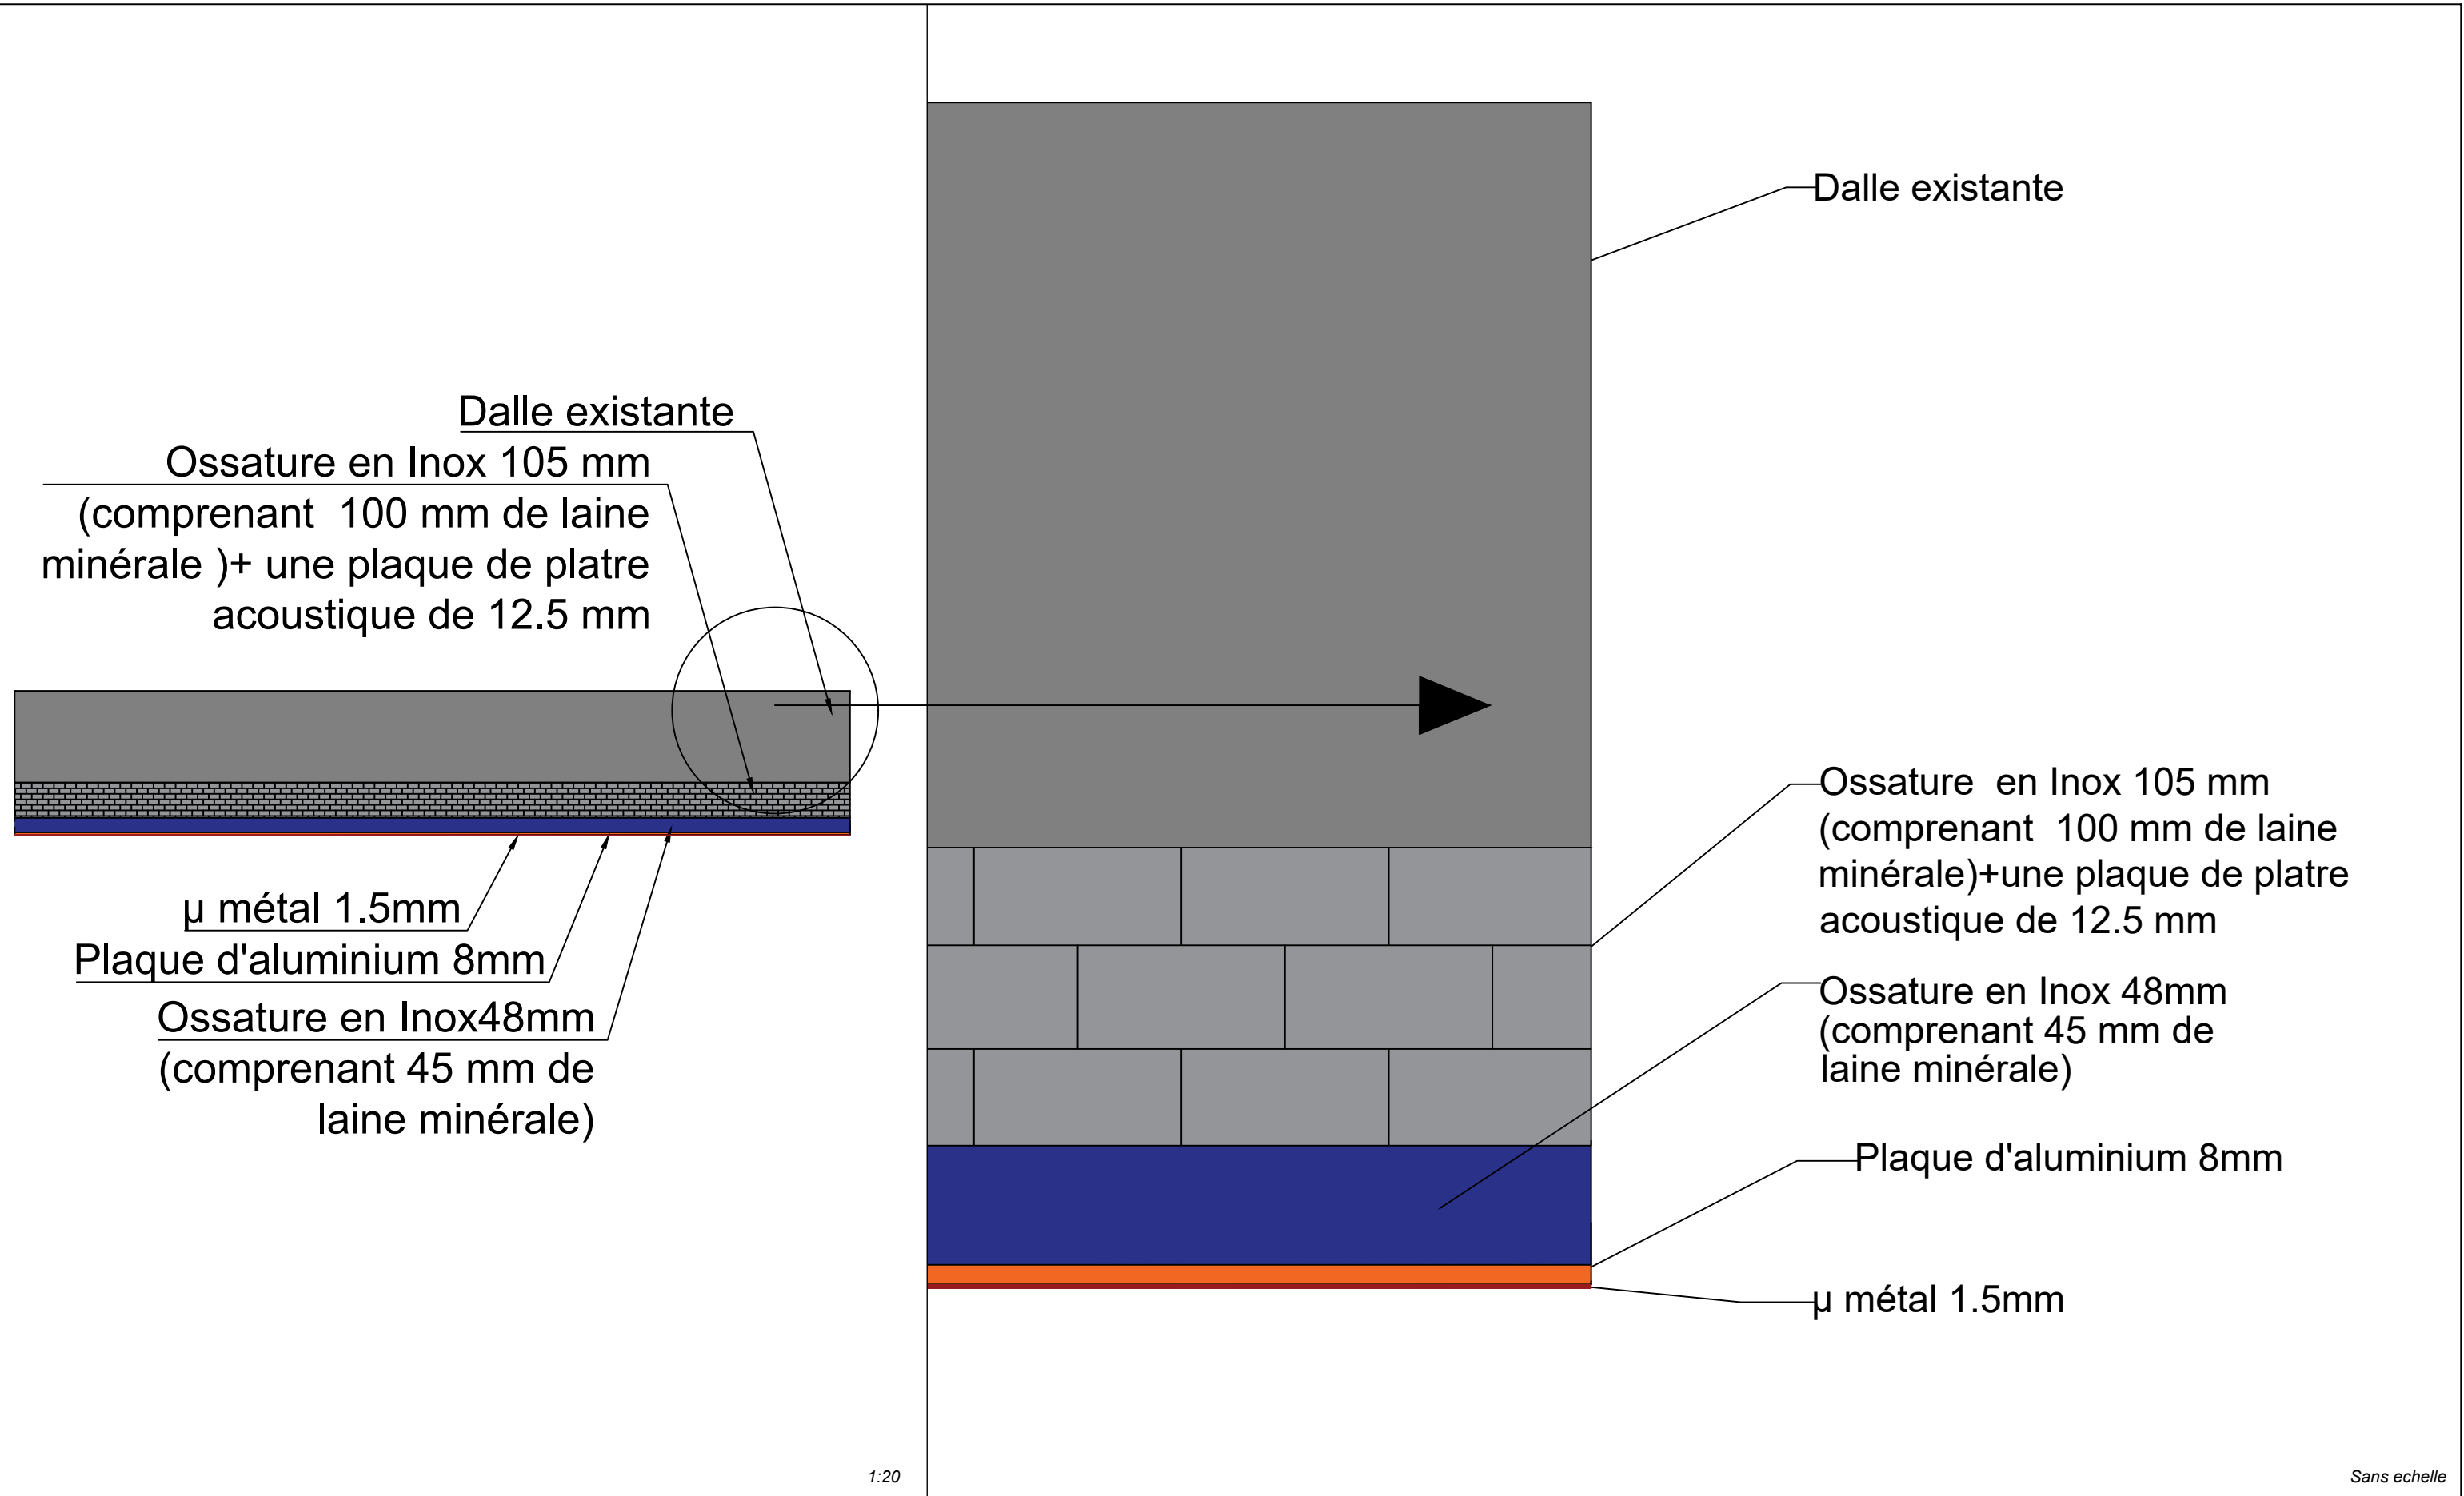

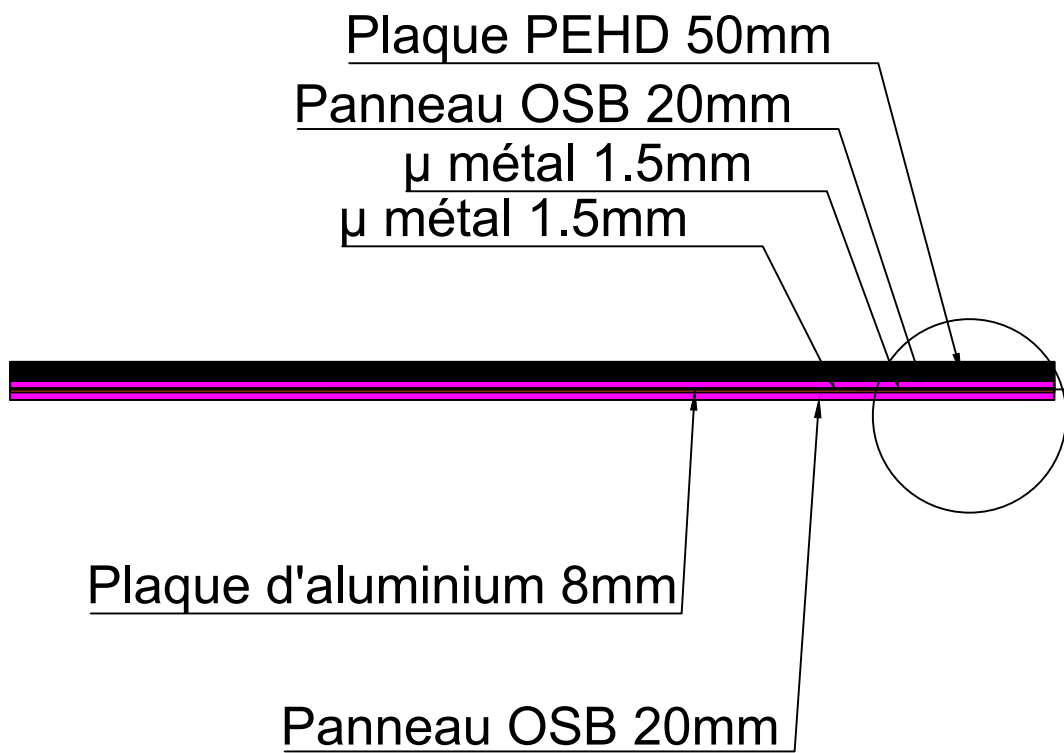

1:20

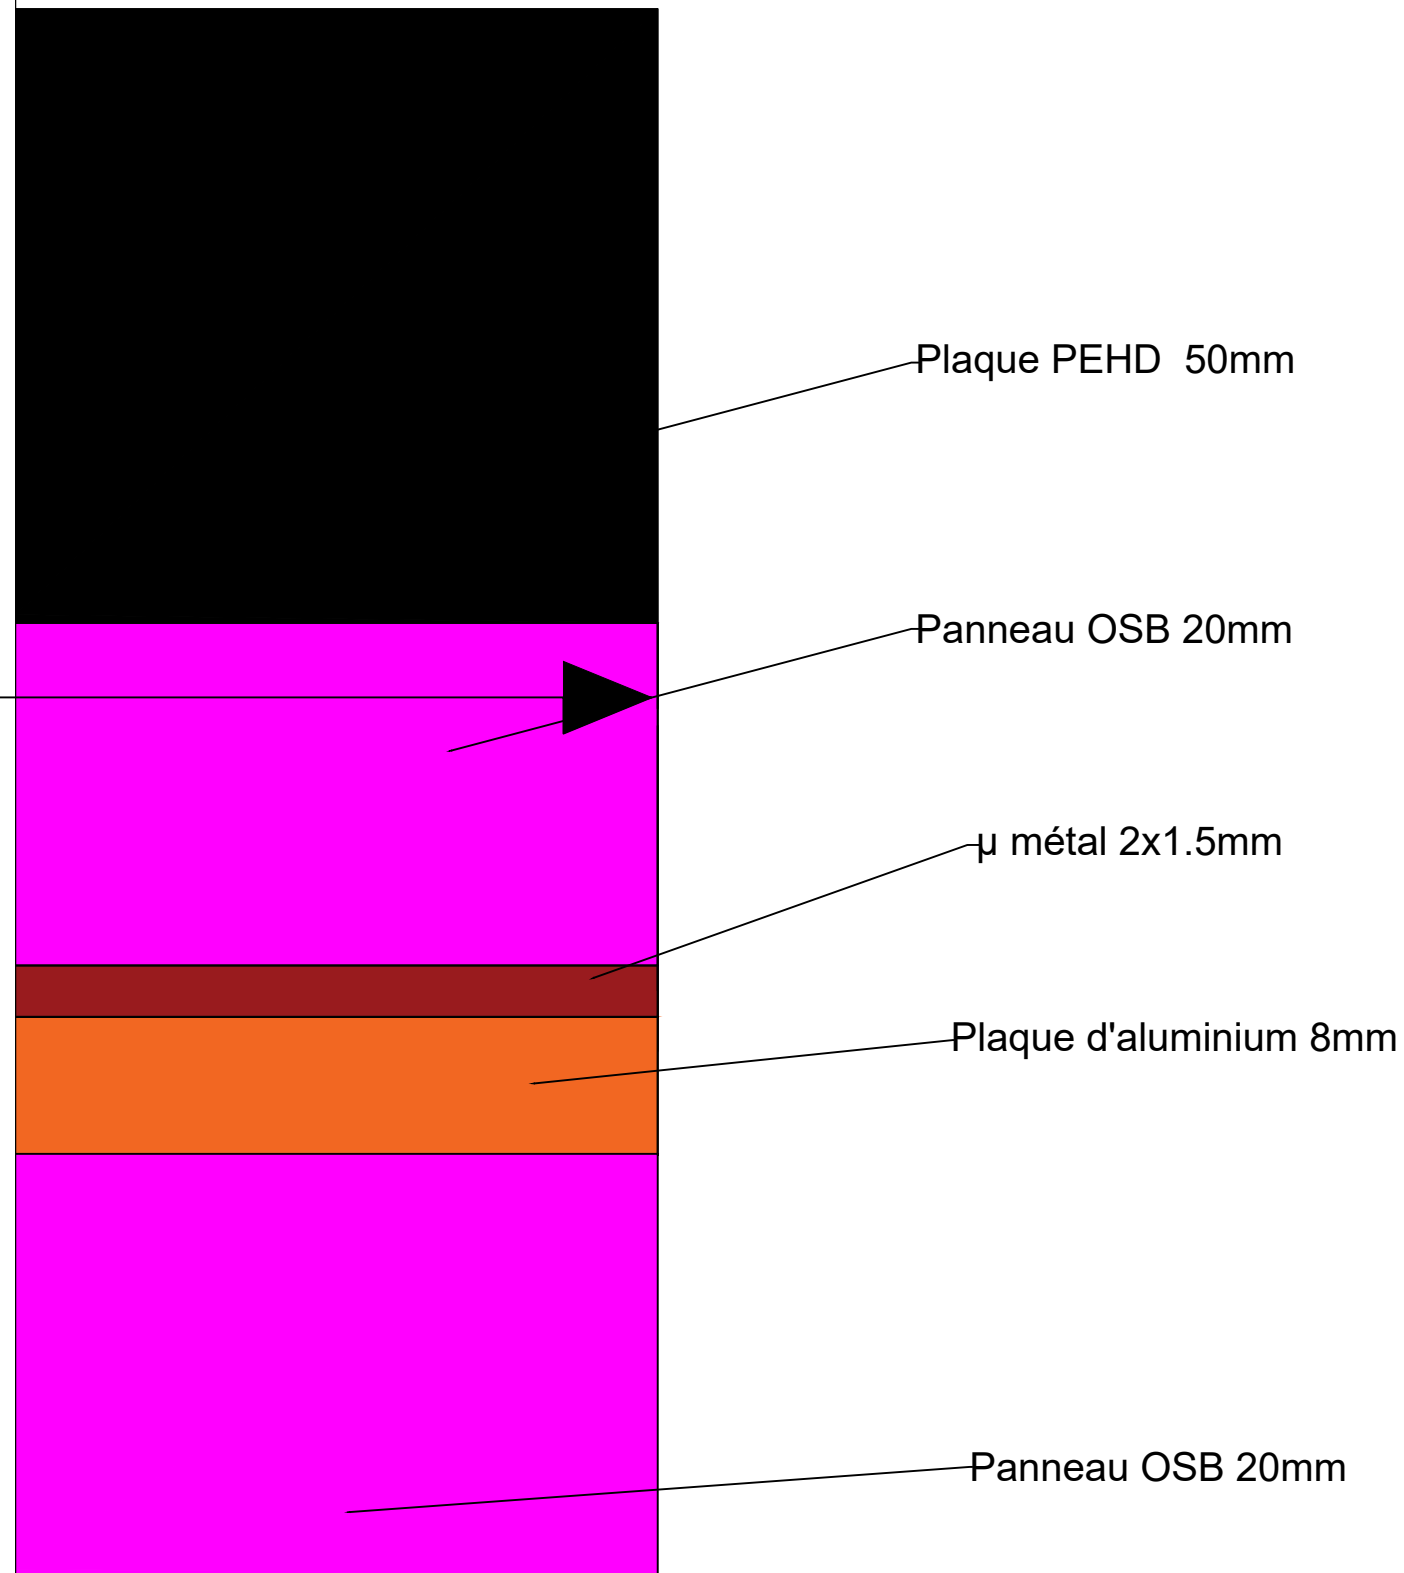

Sans echelle

BIM INGENIERIE



21, Avenue Edouard Belin
92500 Rueil-Malmaison

SORBONNE UNIVERSITE

PHASE : DCE

COMPOSITION DES MURS, PLANCHER ET PLAFOND

Composition du Plancher

Date	05/02/2025	N°3	
Dessiné par	F.Y		
Verifié par	B.T		
		Indice : C	Echelle 1:20

04/12/2023 17:01:35

Plaque d'aluminium 8mm

μ métal 1.5mm

Plaque d'aluminium 8mm

μ métal 1.5mm

1:20

Sans echelle

BIM INGENIERIE



21, Avenue Edouard Belin
92500 Rueil-Malmaison

SORBONNE UNIVERSITE

PHASE : DCE

COMPOSITION DES MURS, PLANCHER ET PLAFOND

Composition de Plafond
sous poutre

Date	05/02/2025	N°4	
Dessiné par	F.Y		
Verifié par	B.T		
Indice : C		Echelle 1:20	