



Construction d'un hangar

1 Route de Cheuge
21310 RENEVE

Pièces DCE A3


04/06/2025

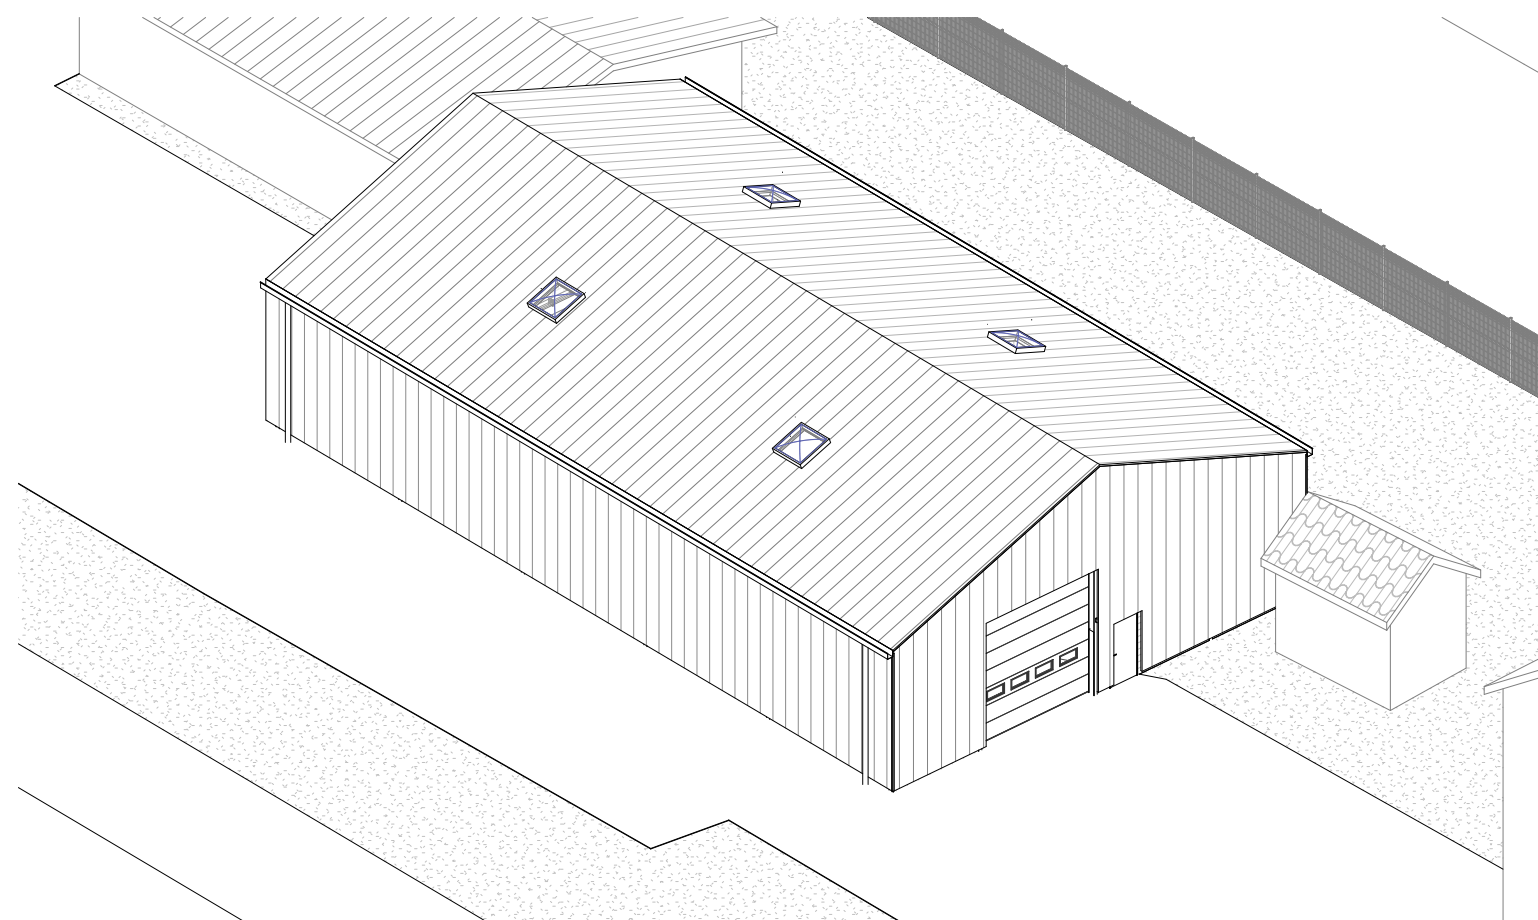

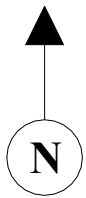

Route d'Avallon D970

Route de Cheuge D112

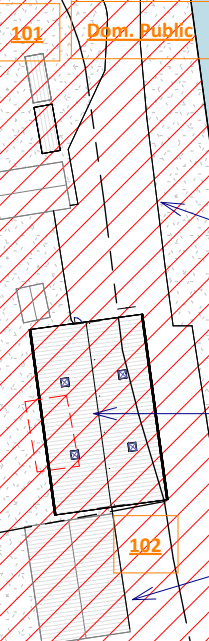

Parcelles n° ZK 101 1690 m²
n° ZK 102 1265 m²
et domaine public 1443 m²

Maître d'Ouvrage :



VNF AG. LONGEAU
Rue Alexandre Rouard
52250 LONGEAU-PERCEY

Construction d'un hangar
1 Route de Cheuge
21310 RENEVE

Projet : 2436

04/06/2025

DCE

01

Plan de situation

Ech. 1 : 1000



48 rue Chabot Charny - 21 000 DIJON
tel : 0 380 304 370
e-mail : contact@topoieinstudio.com



Canal

Réseau EP récolté et dévié vers le canal



Espace pleine terre

Espace enrobé et engravillonné

Limite parcellaire

Espace enrobé et engravillonné

Limite parcellaire

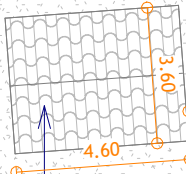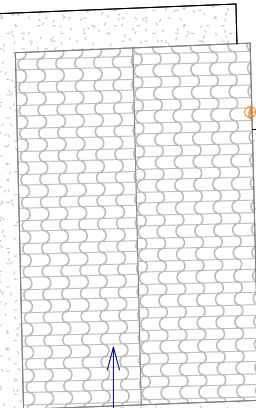

Espace pleine terre

Toit en tôle ATG-pro
RAL 7005

+4.62
204.62ngf

+7.31
207.31ngf

+4.62
204.62ngf

BT

Accès

Portail et
clôtures (treillis
soudé) existants

Construction existante
(atelier)

Réseau BT jusqu'en limite de propriété

Route de Cheuge D112

Limite parcellaire

Construction existante (bureau)

Construction existante (dépot
de carburant)

Maître d'Ouvrage :



VNF AG. LONGEAU
Rue Alexandre Rouard
52250 LONGEAU-PERCEY

Construction d'un hangar
1 Route de Cheuge
21310 RENEVE

Projet : 2436

04/06/2025

DCE


02


Plan masse


Ech. 1 : 200





48 rue Chabot Charny - 21 000 DIJON
tel : 0 380 304 370
e-mail : contact@topoieinstudio.com

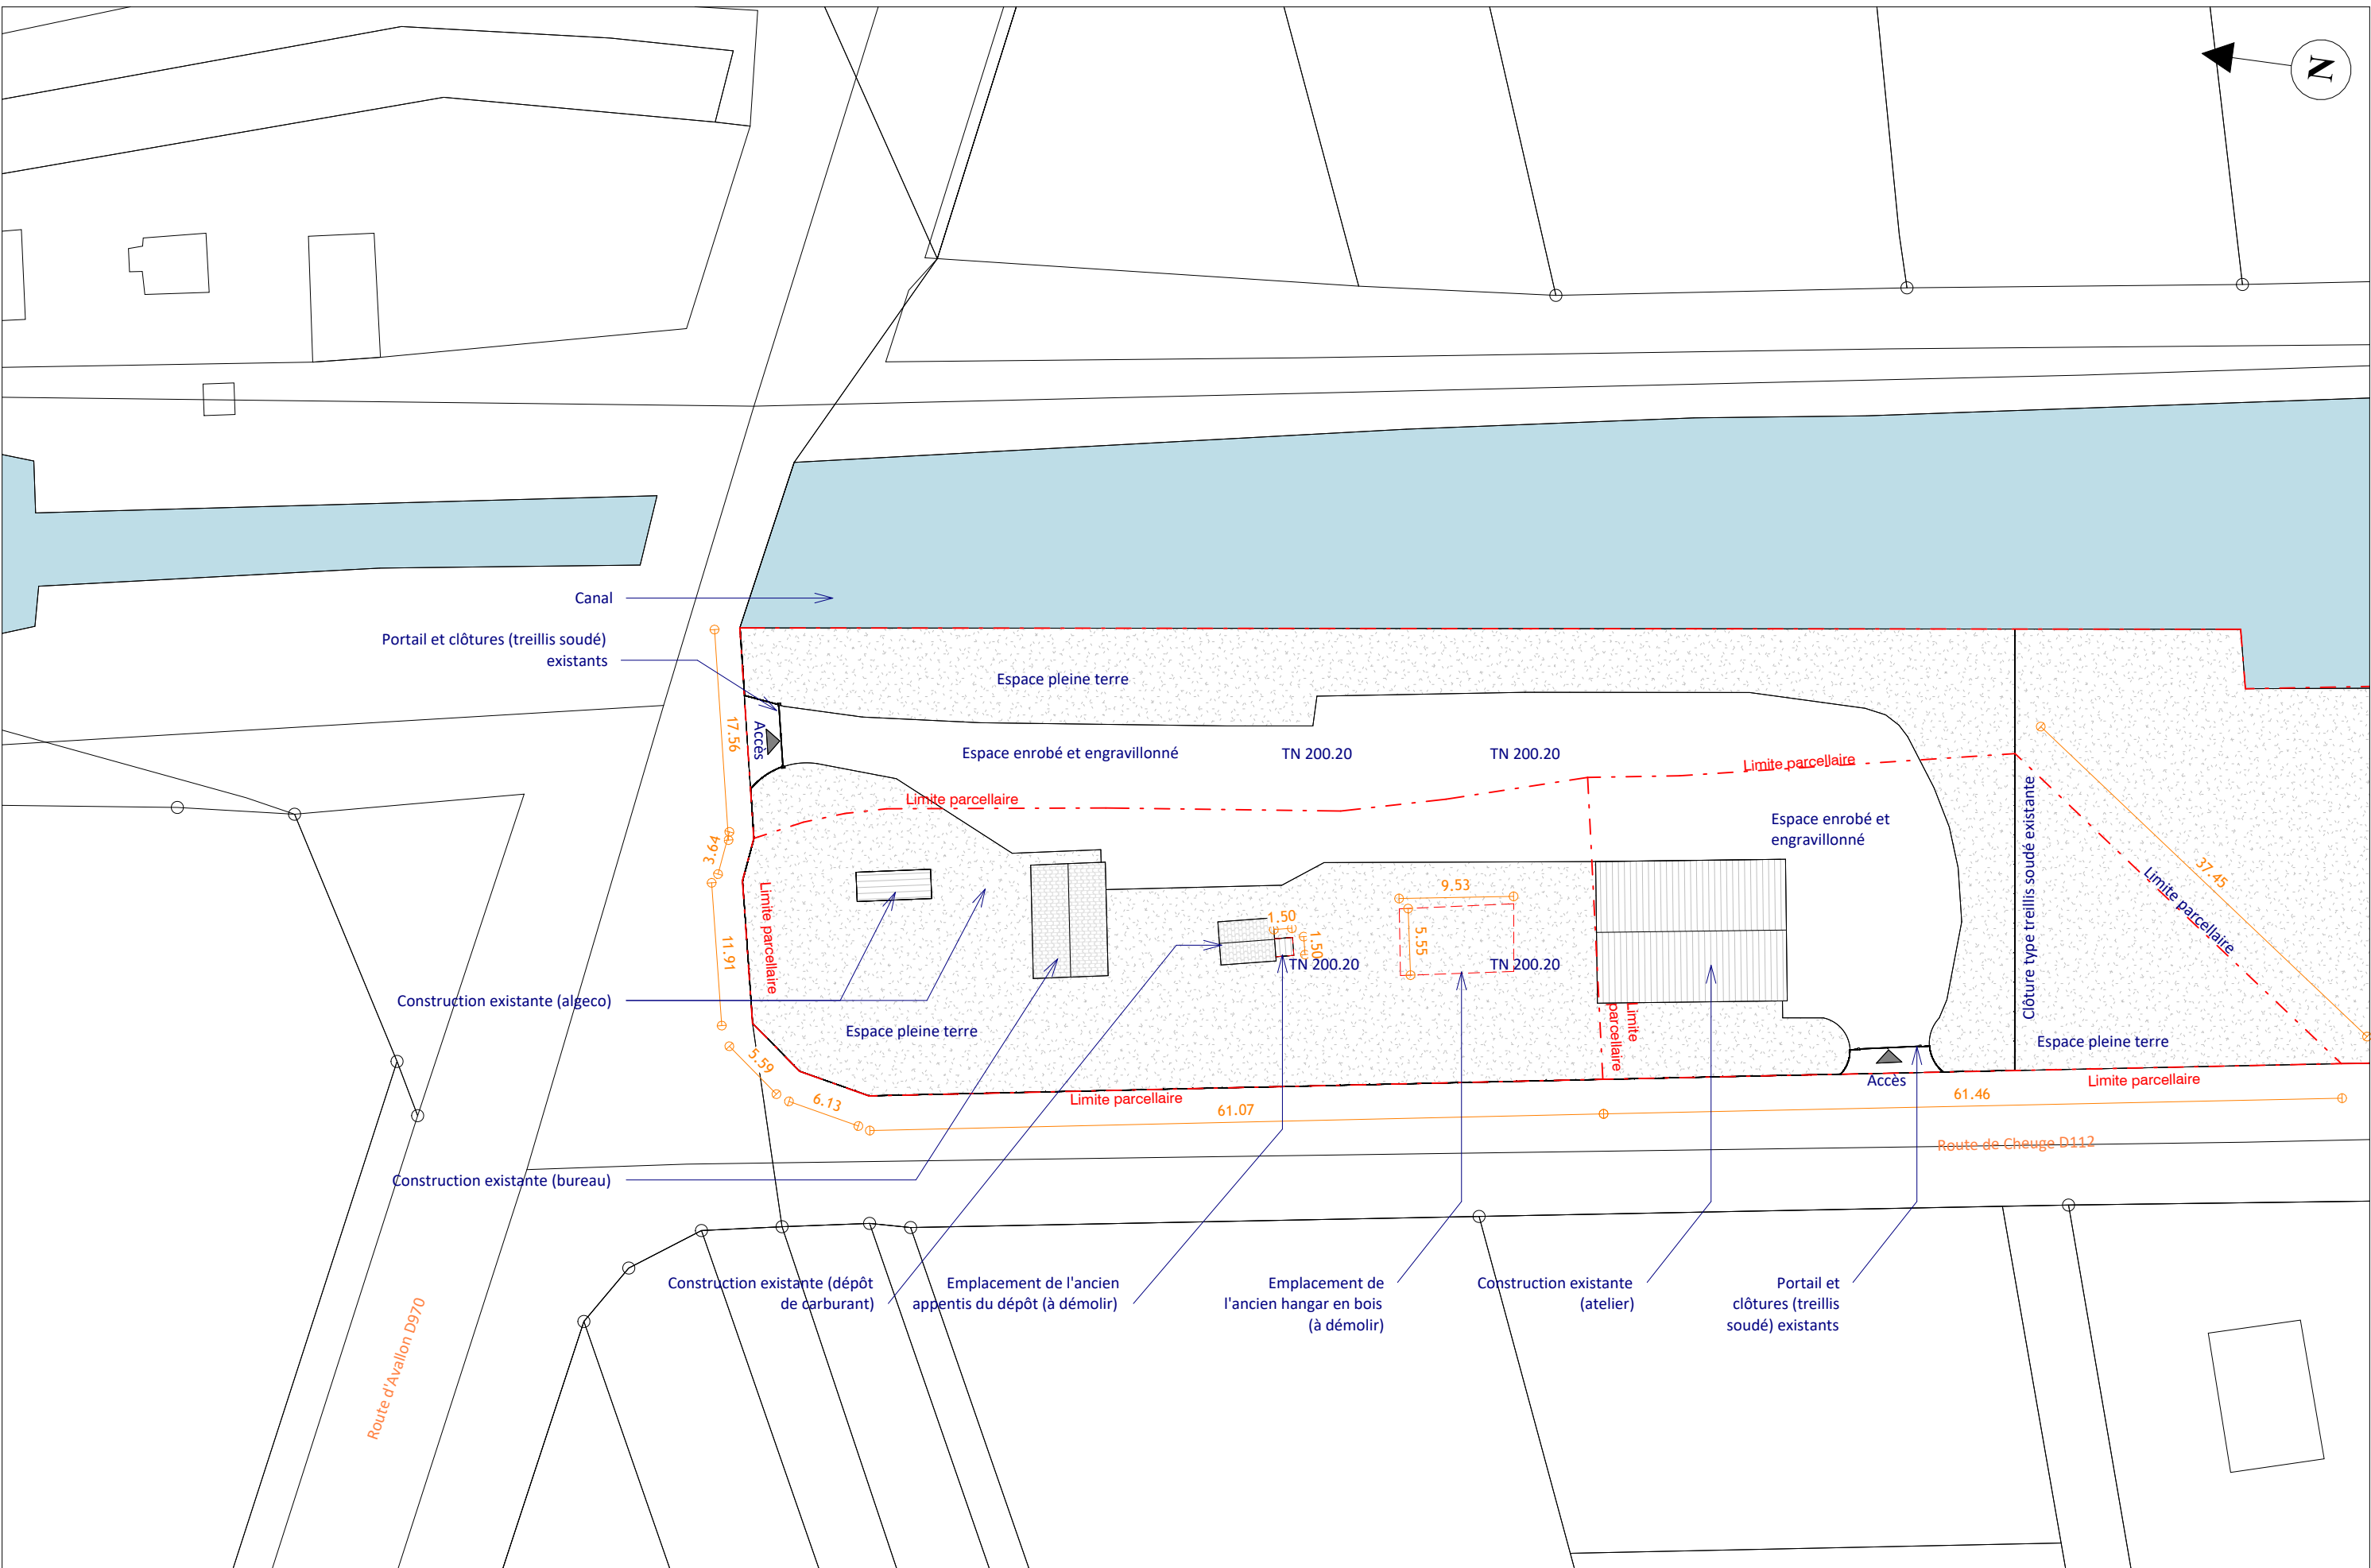


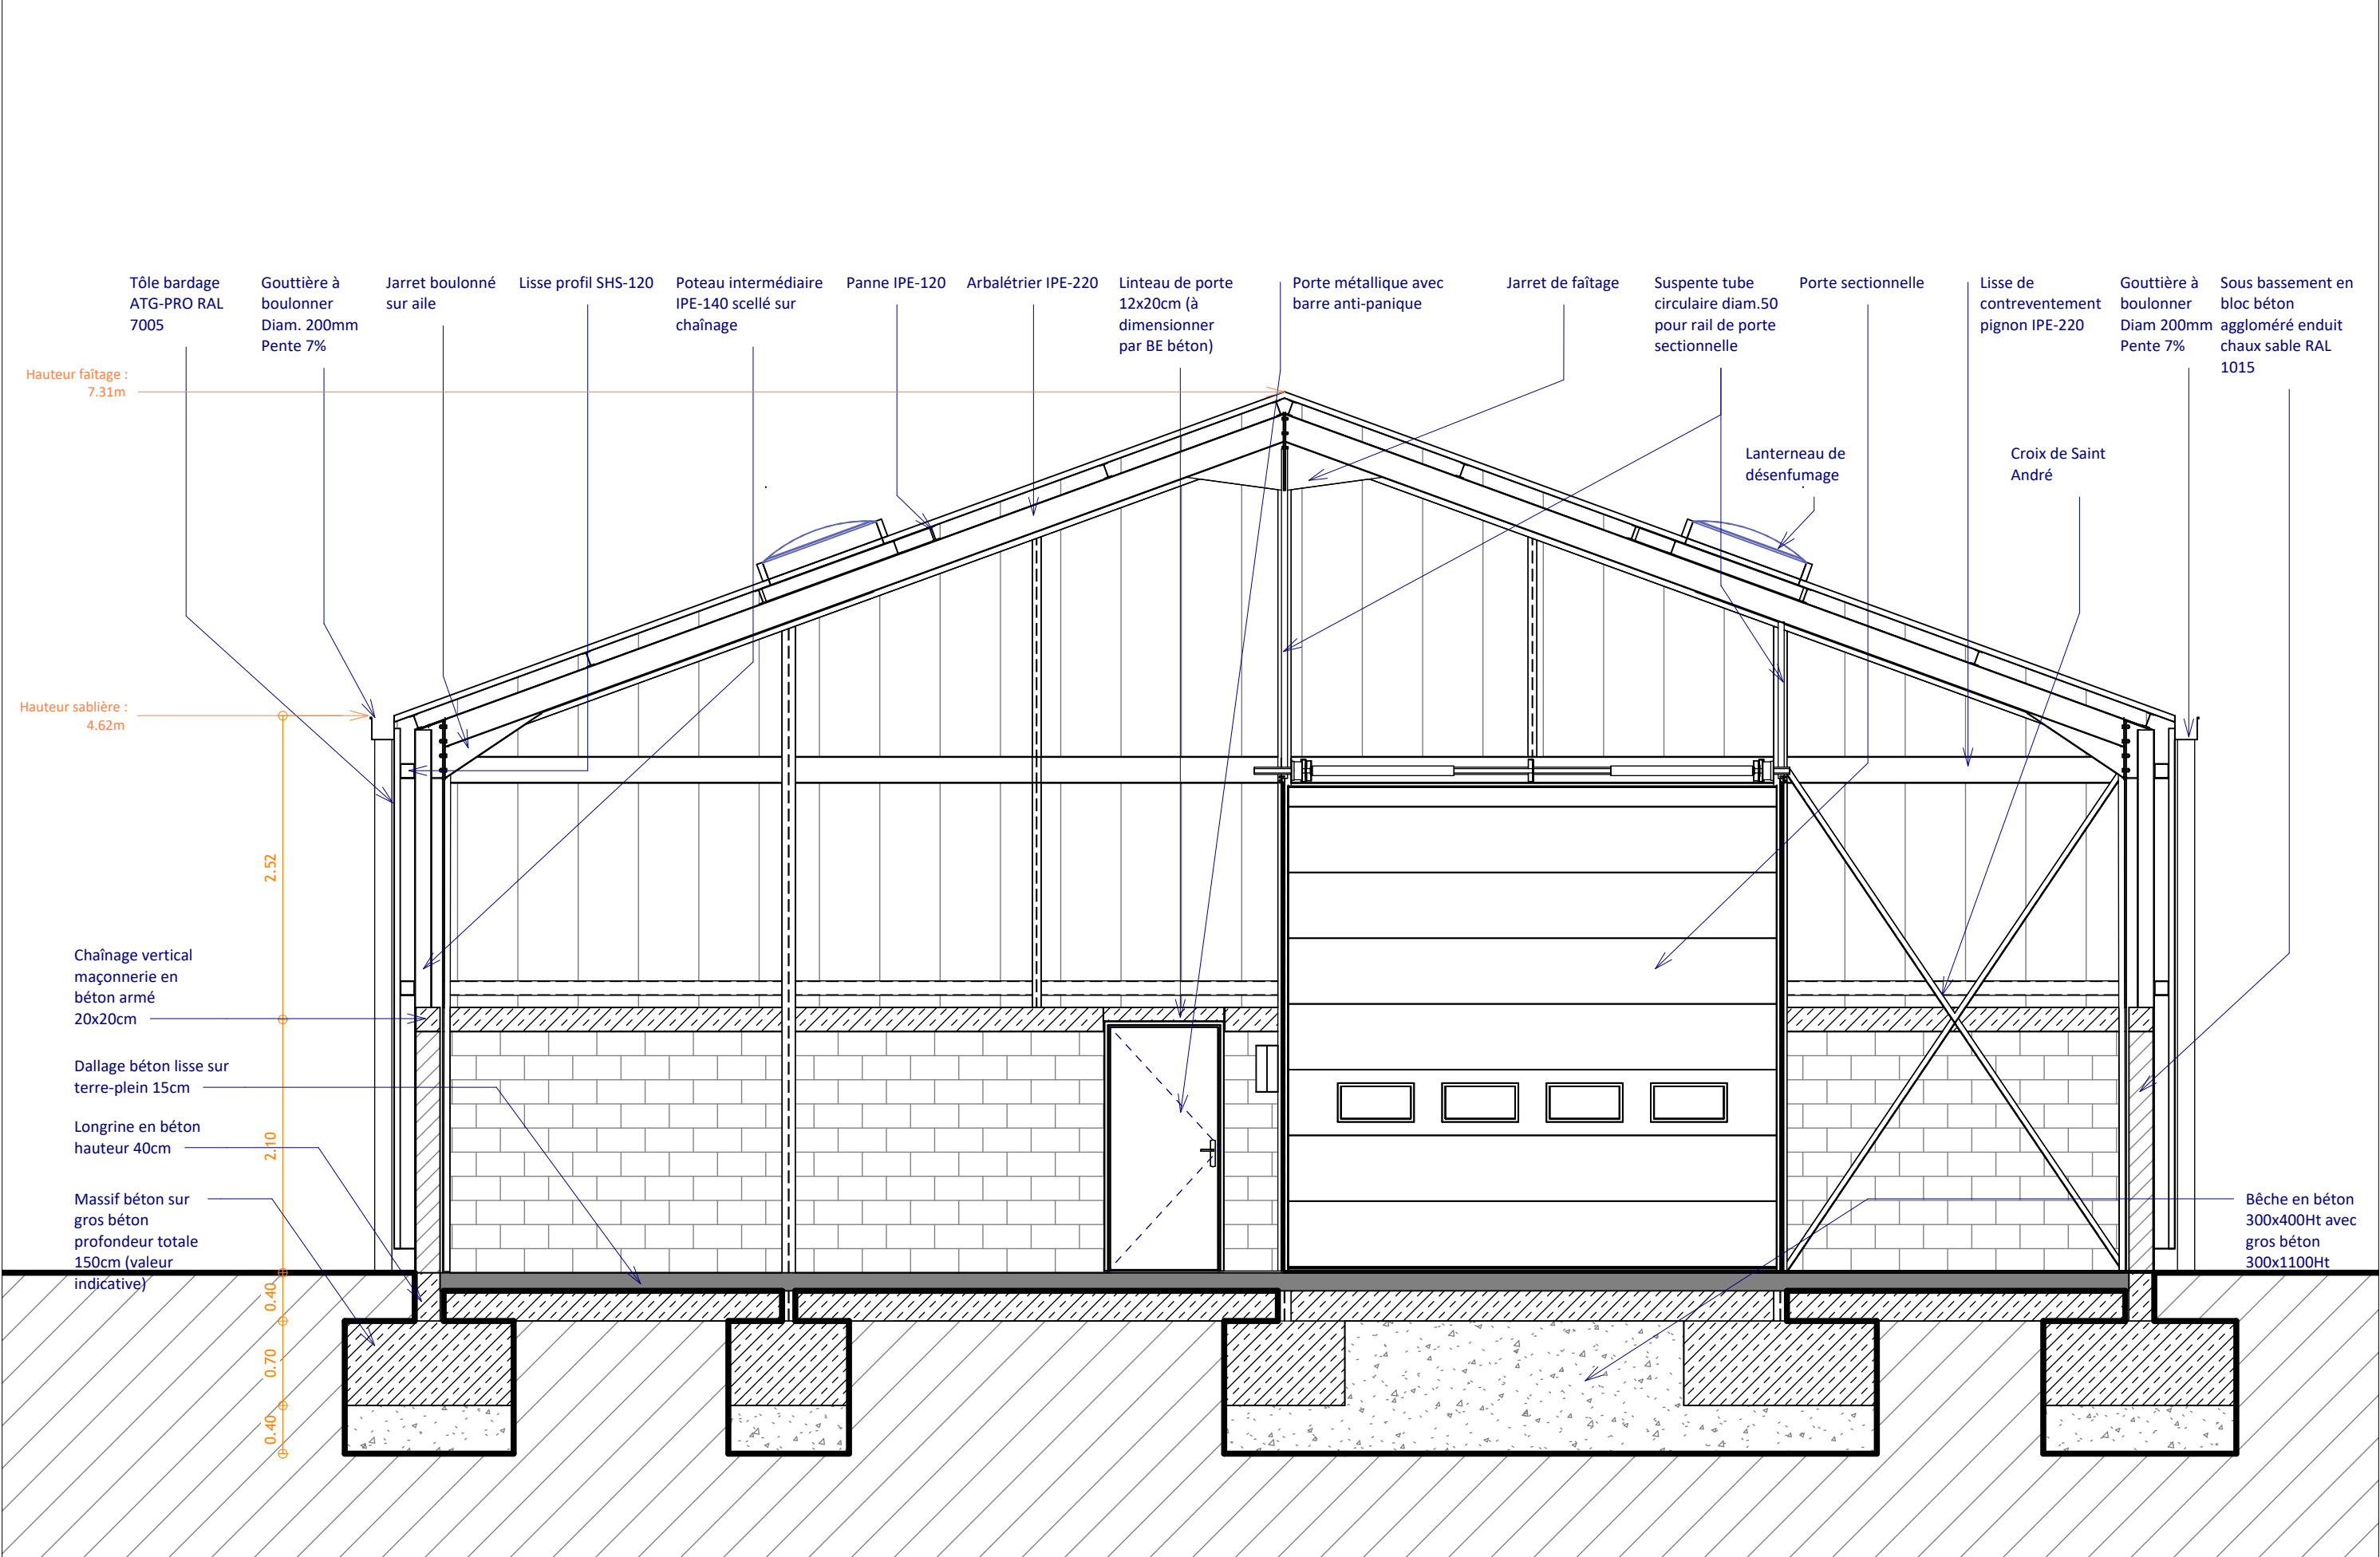


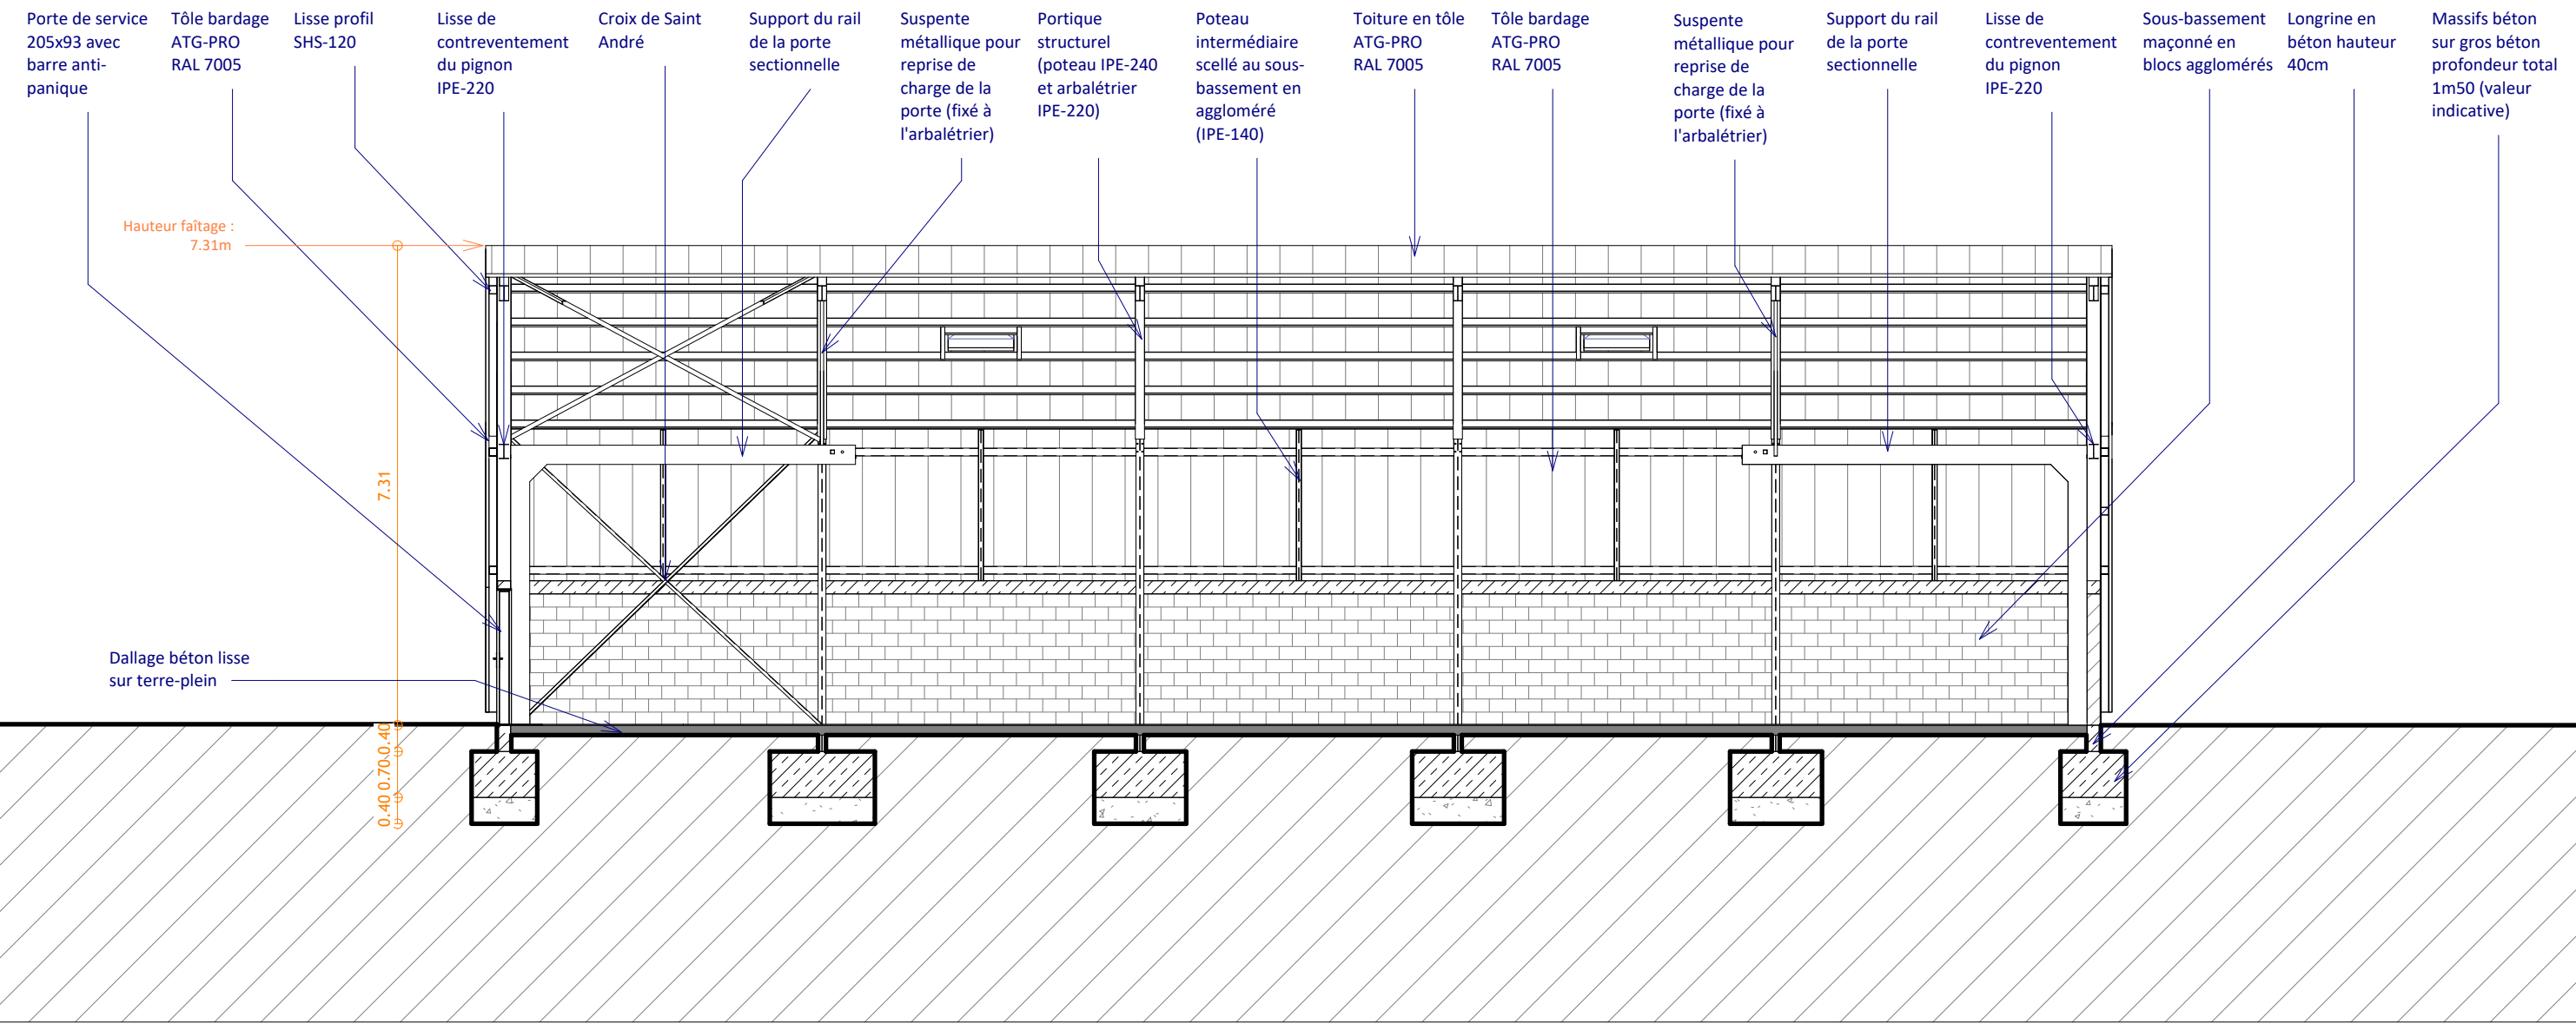


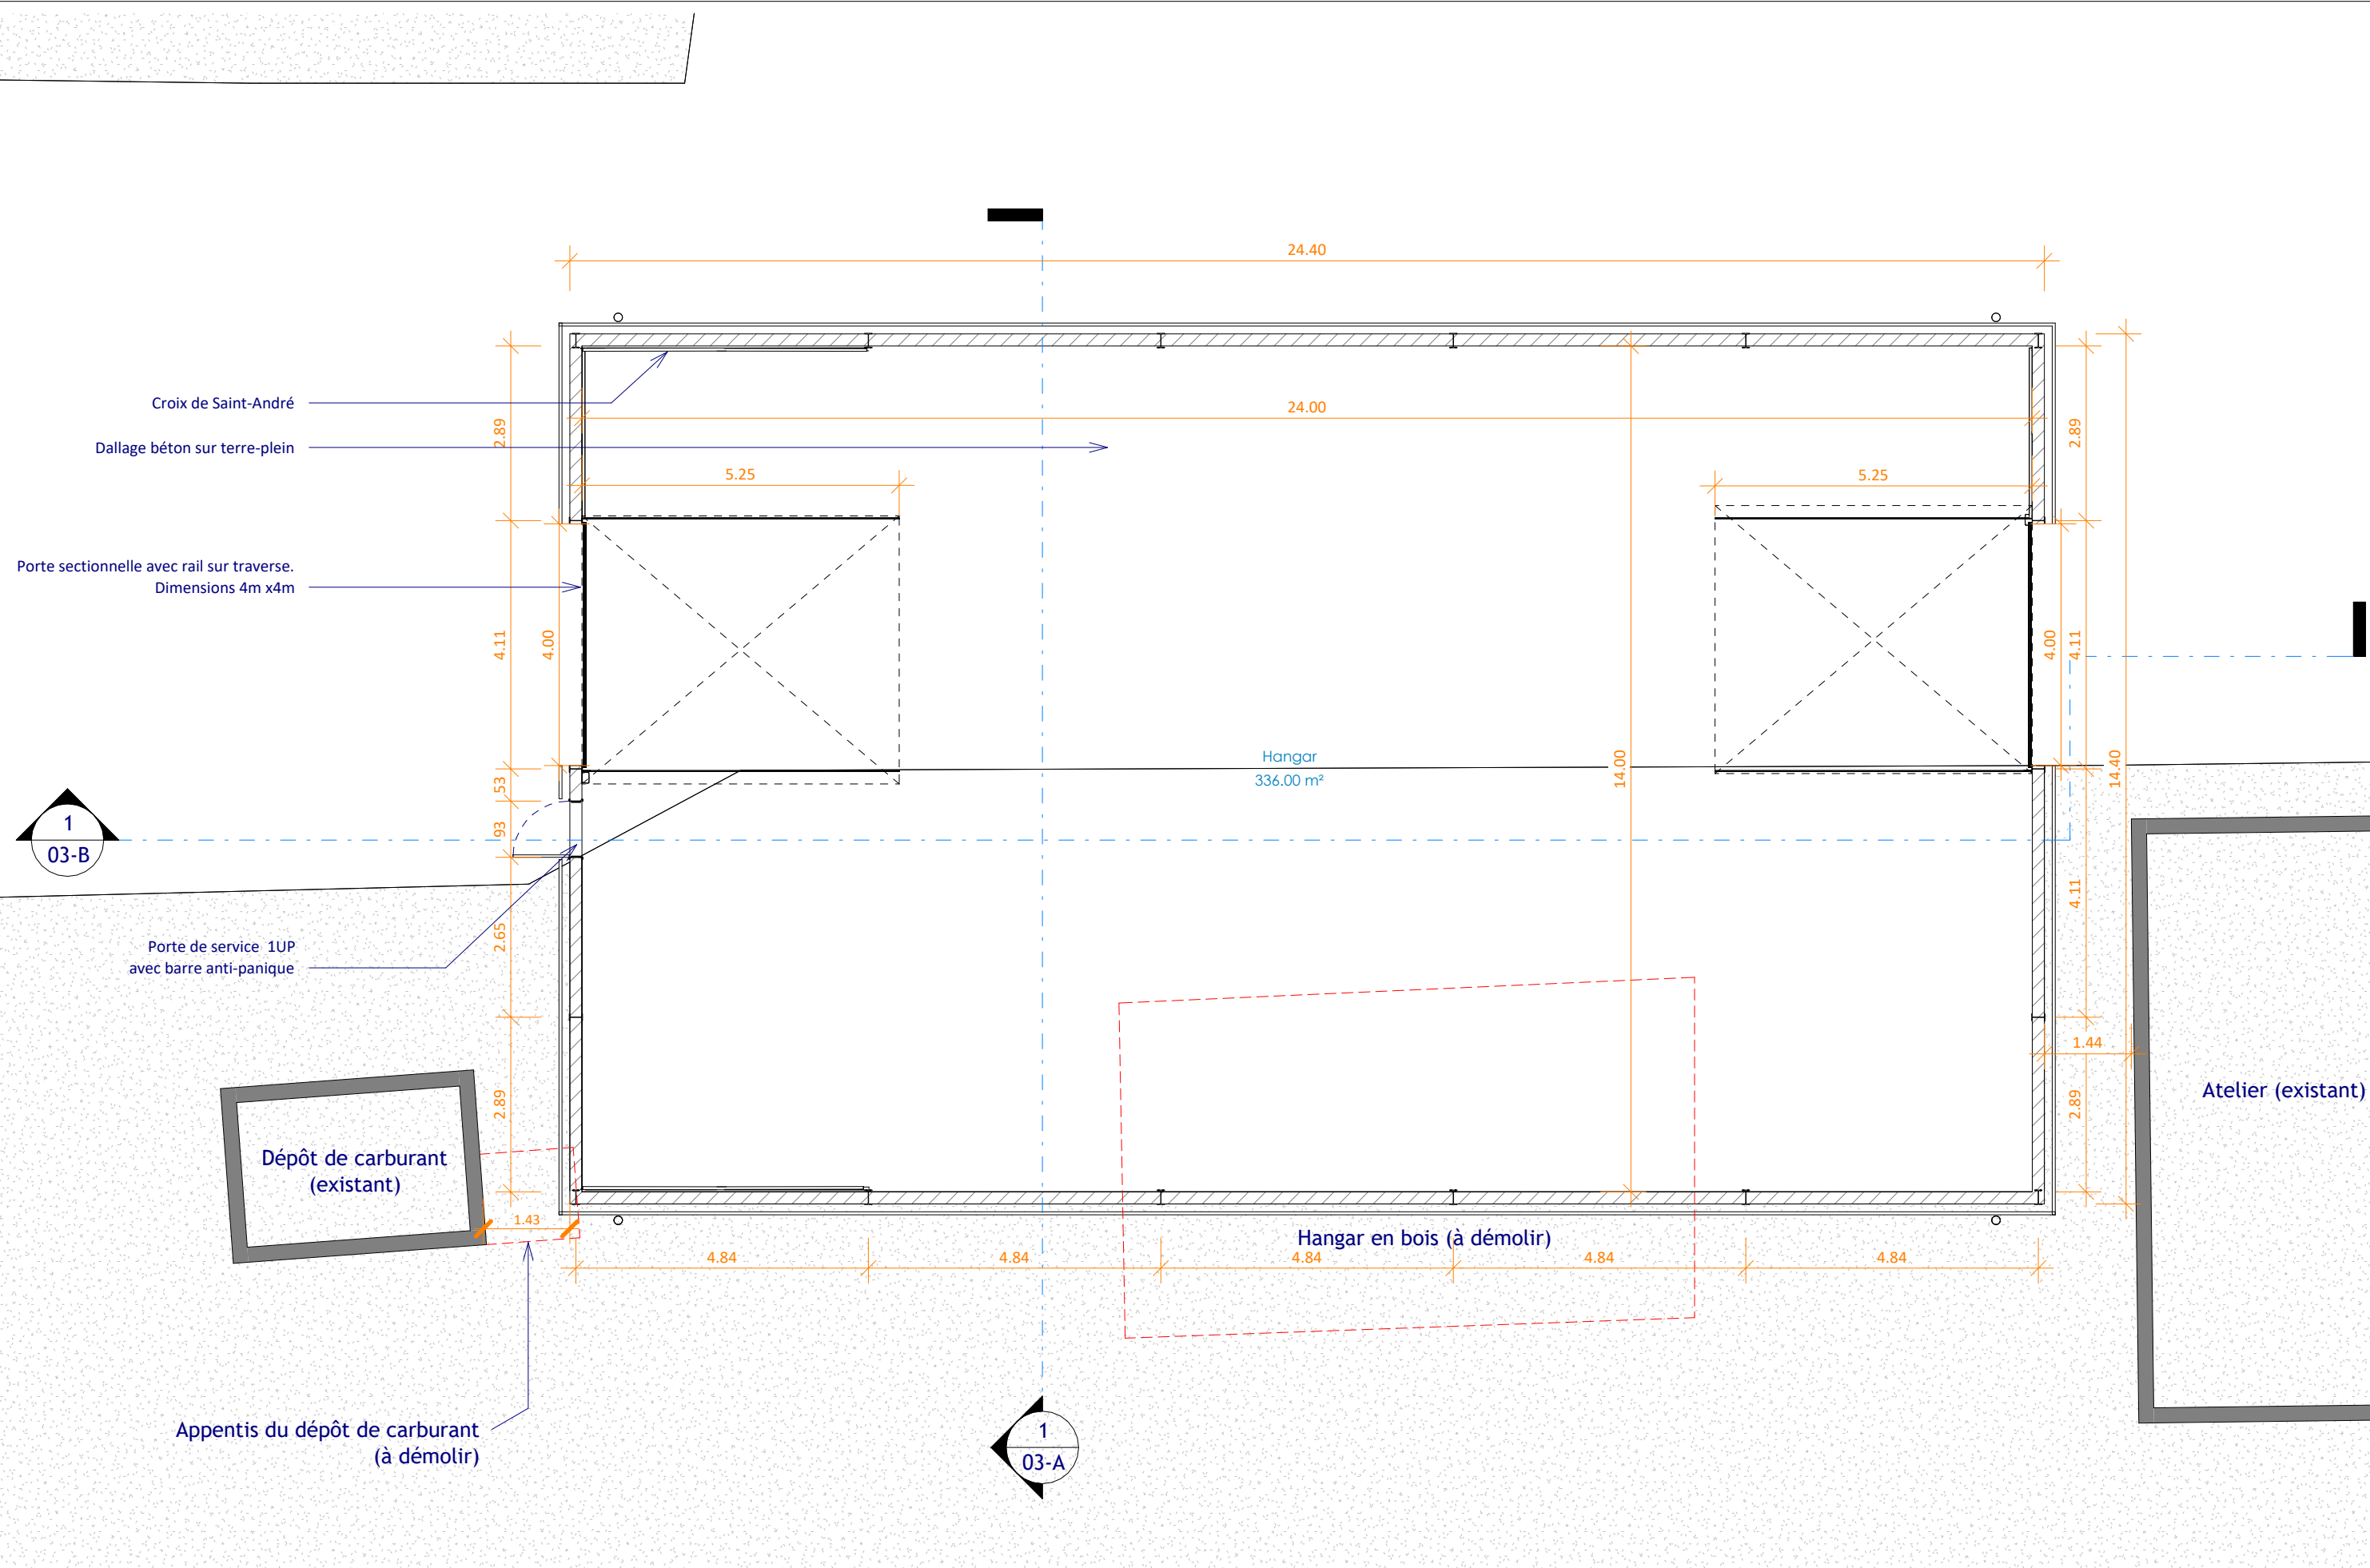


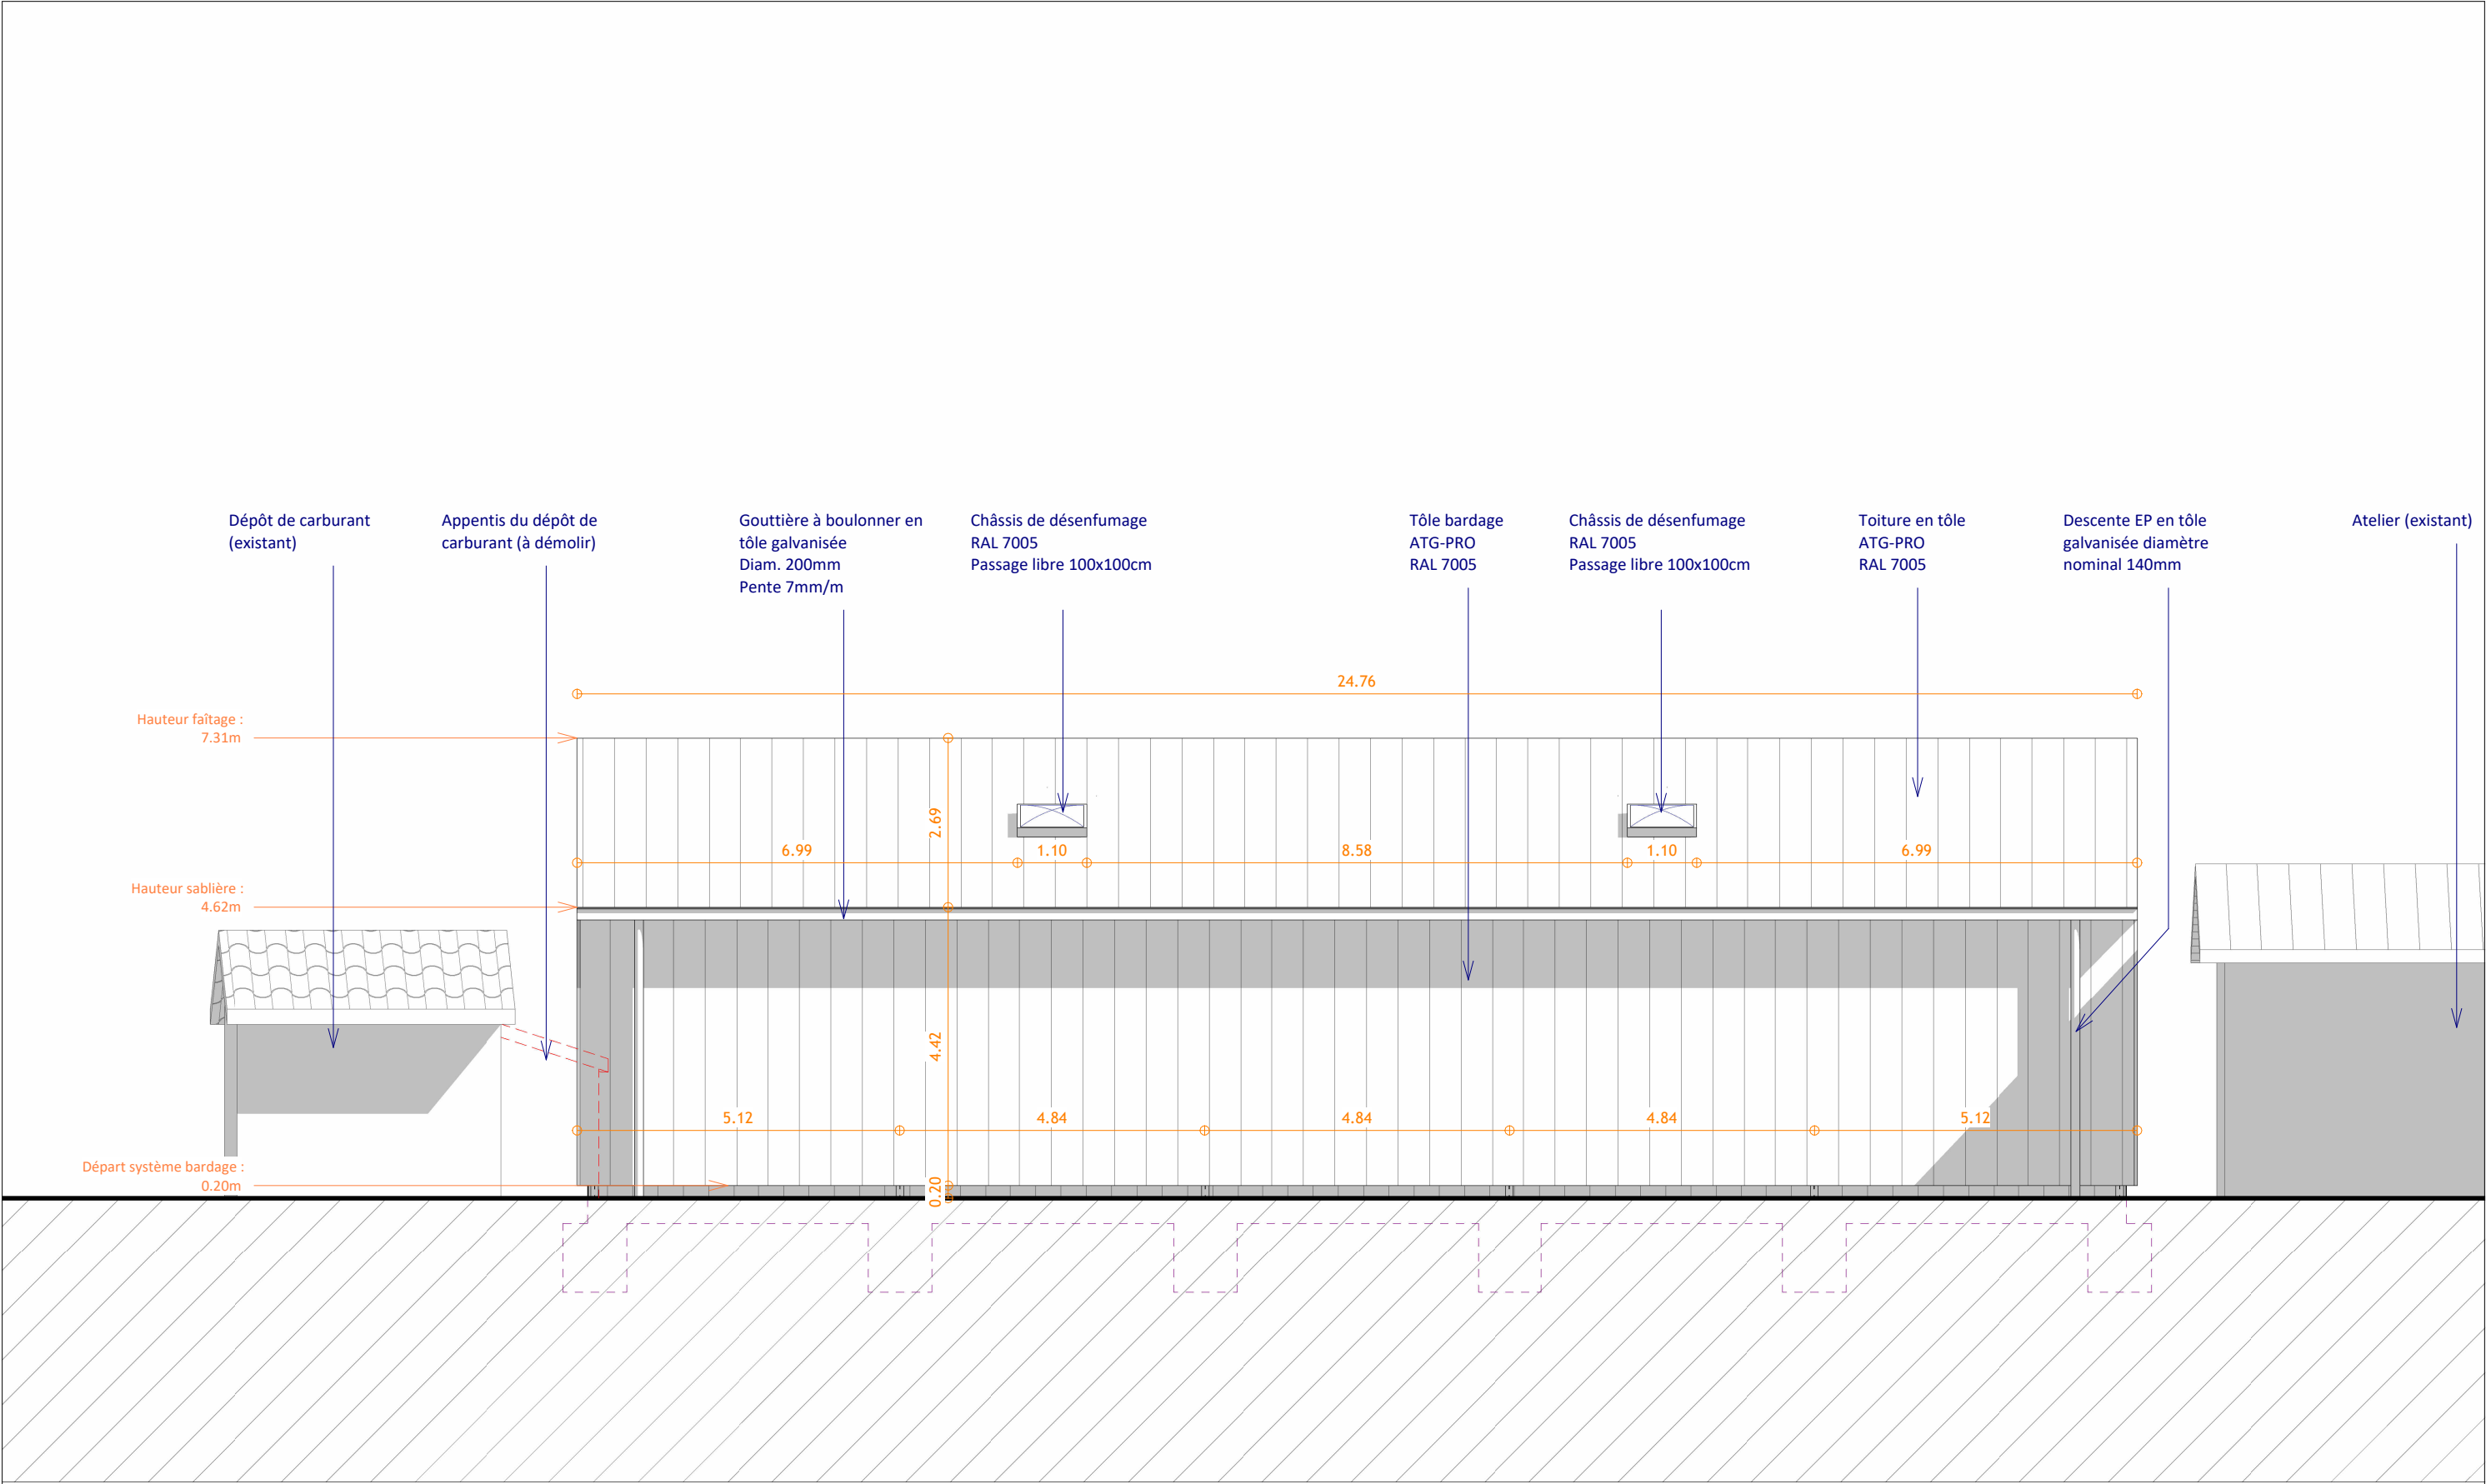


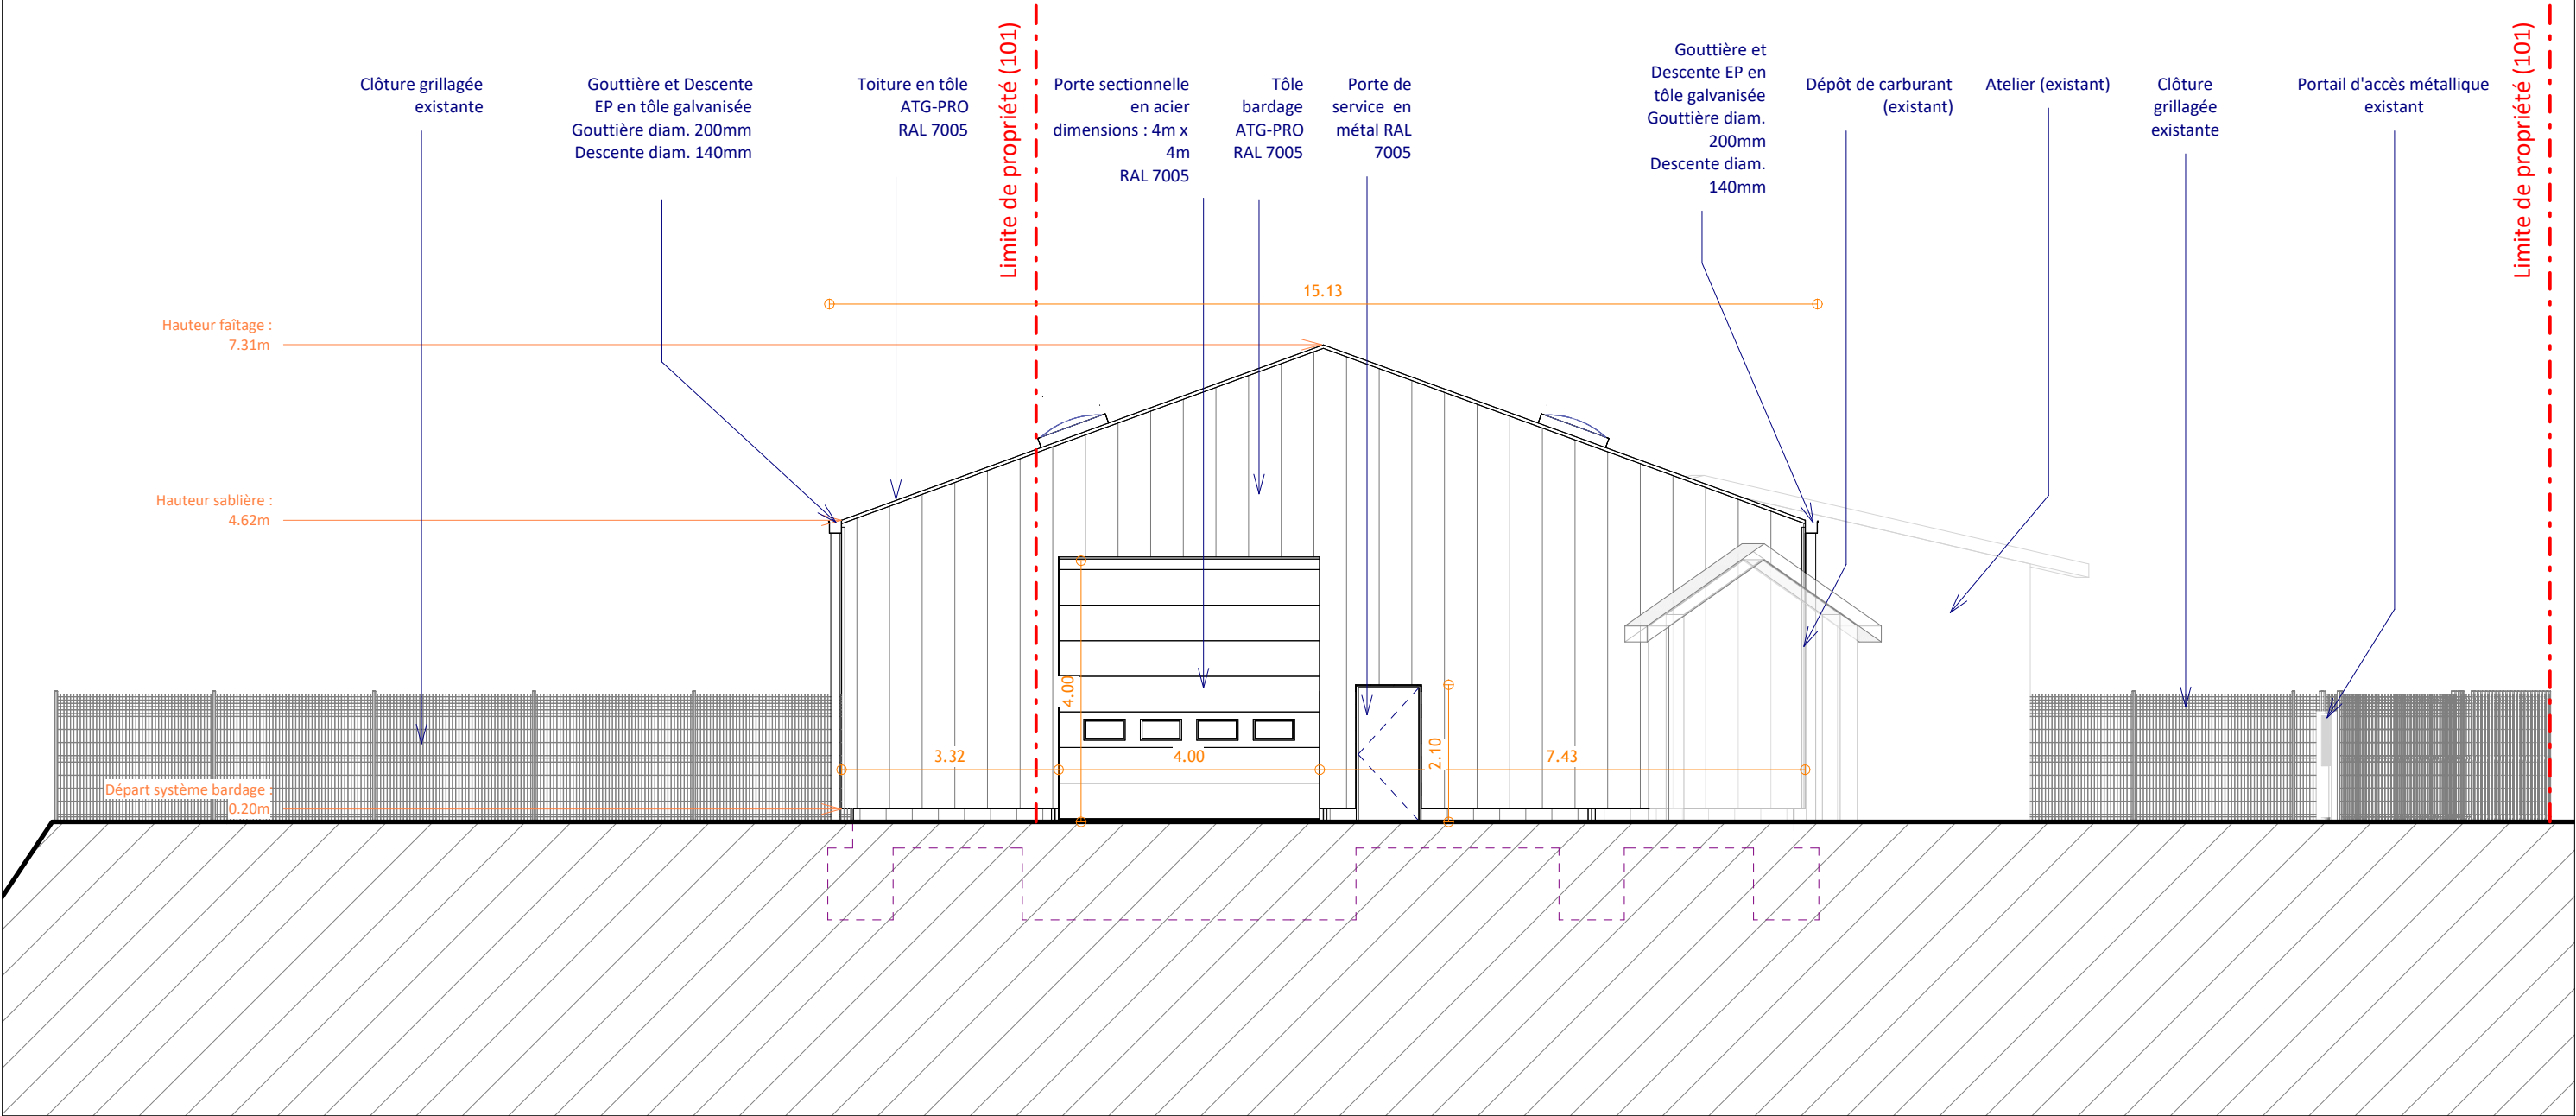

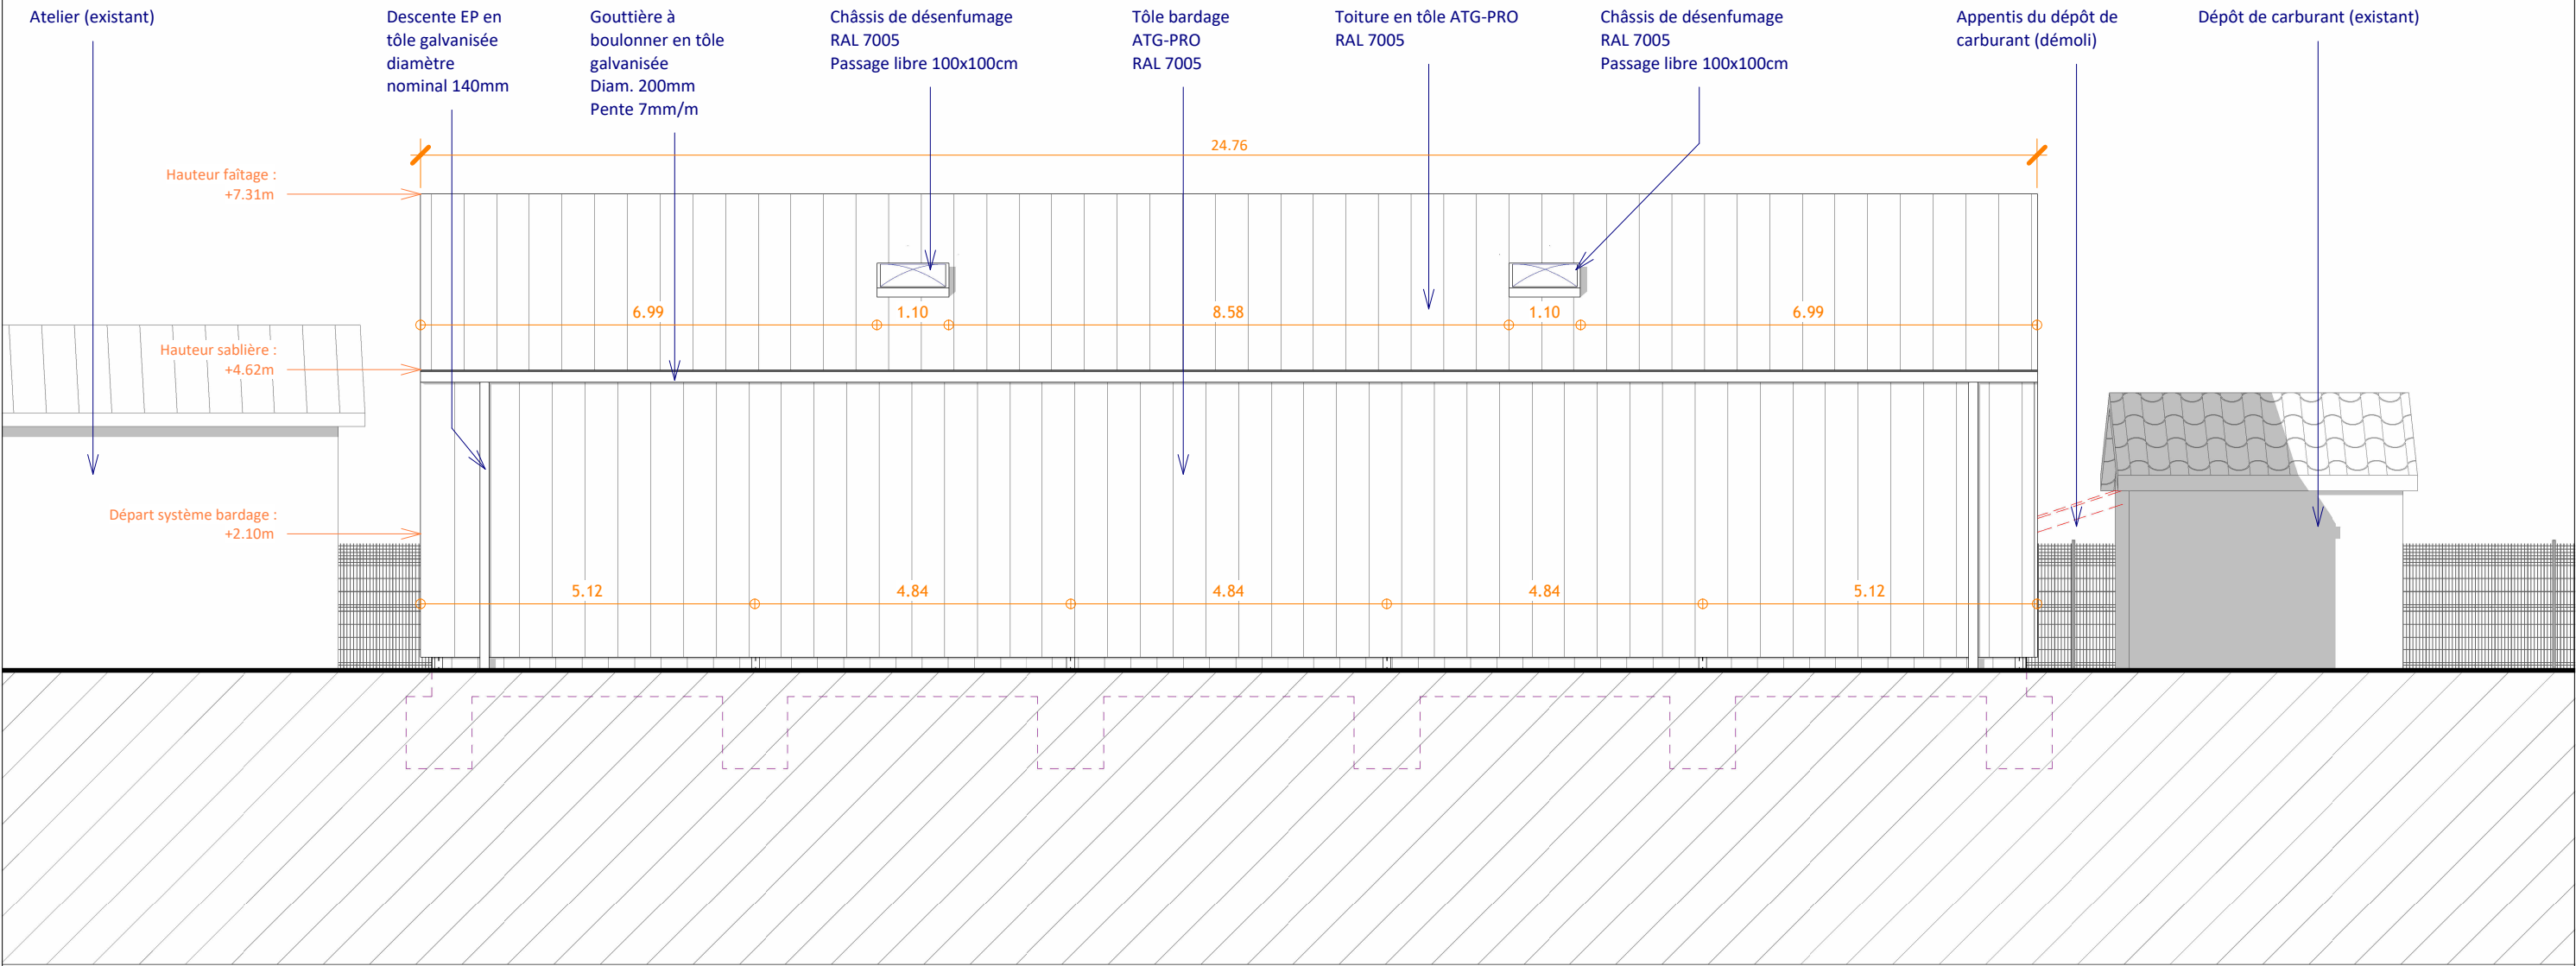

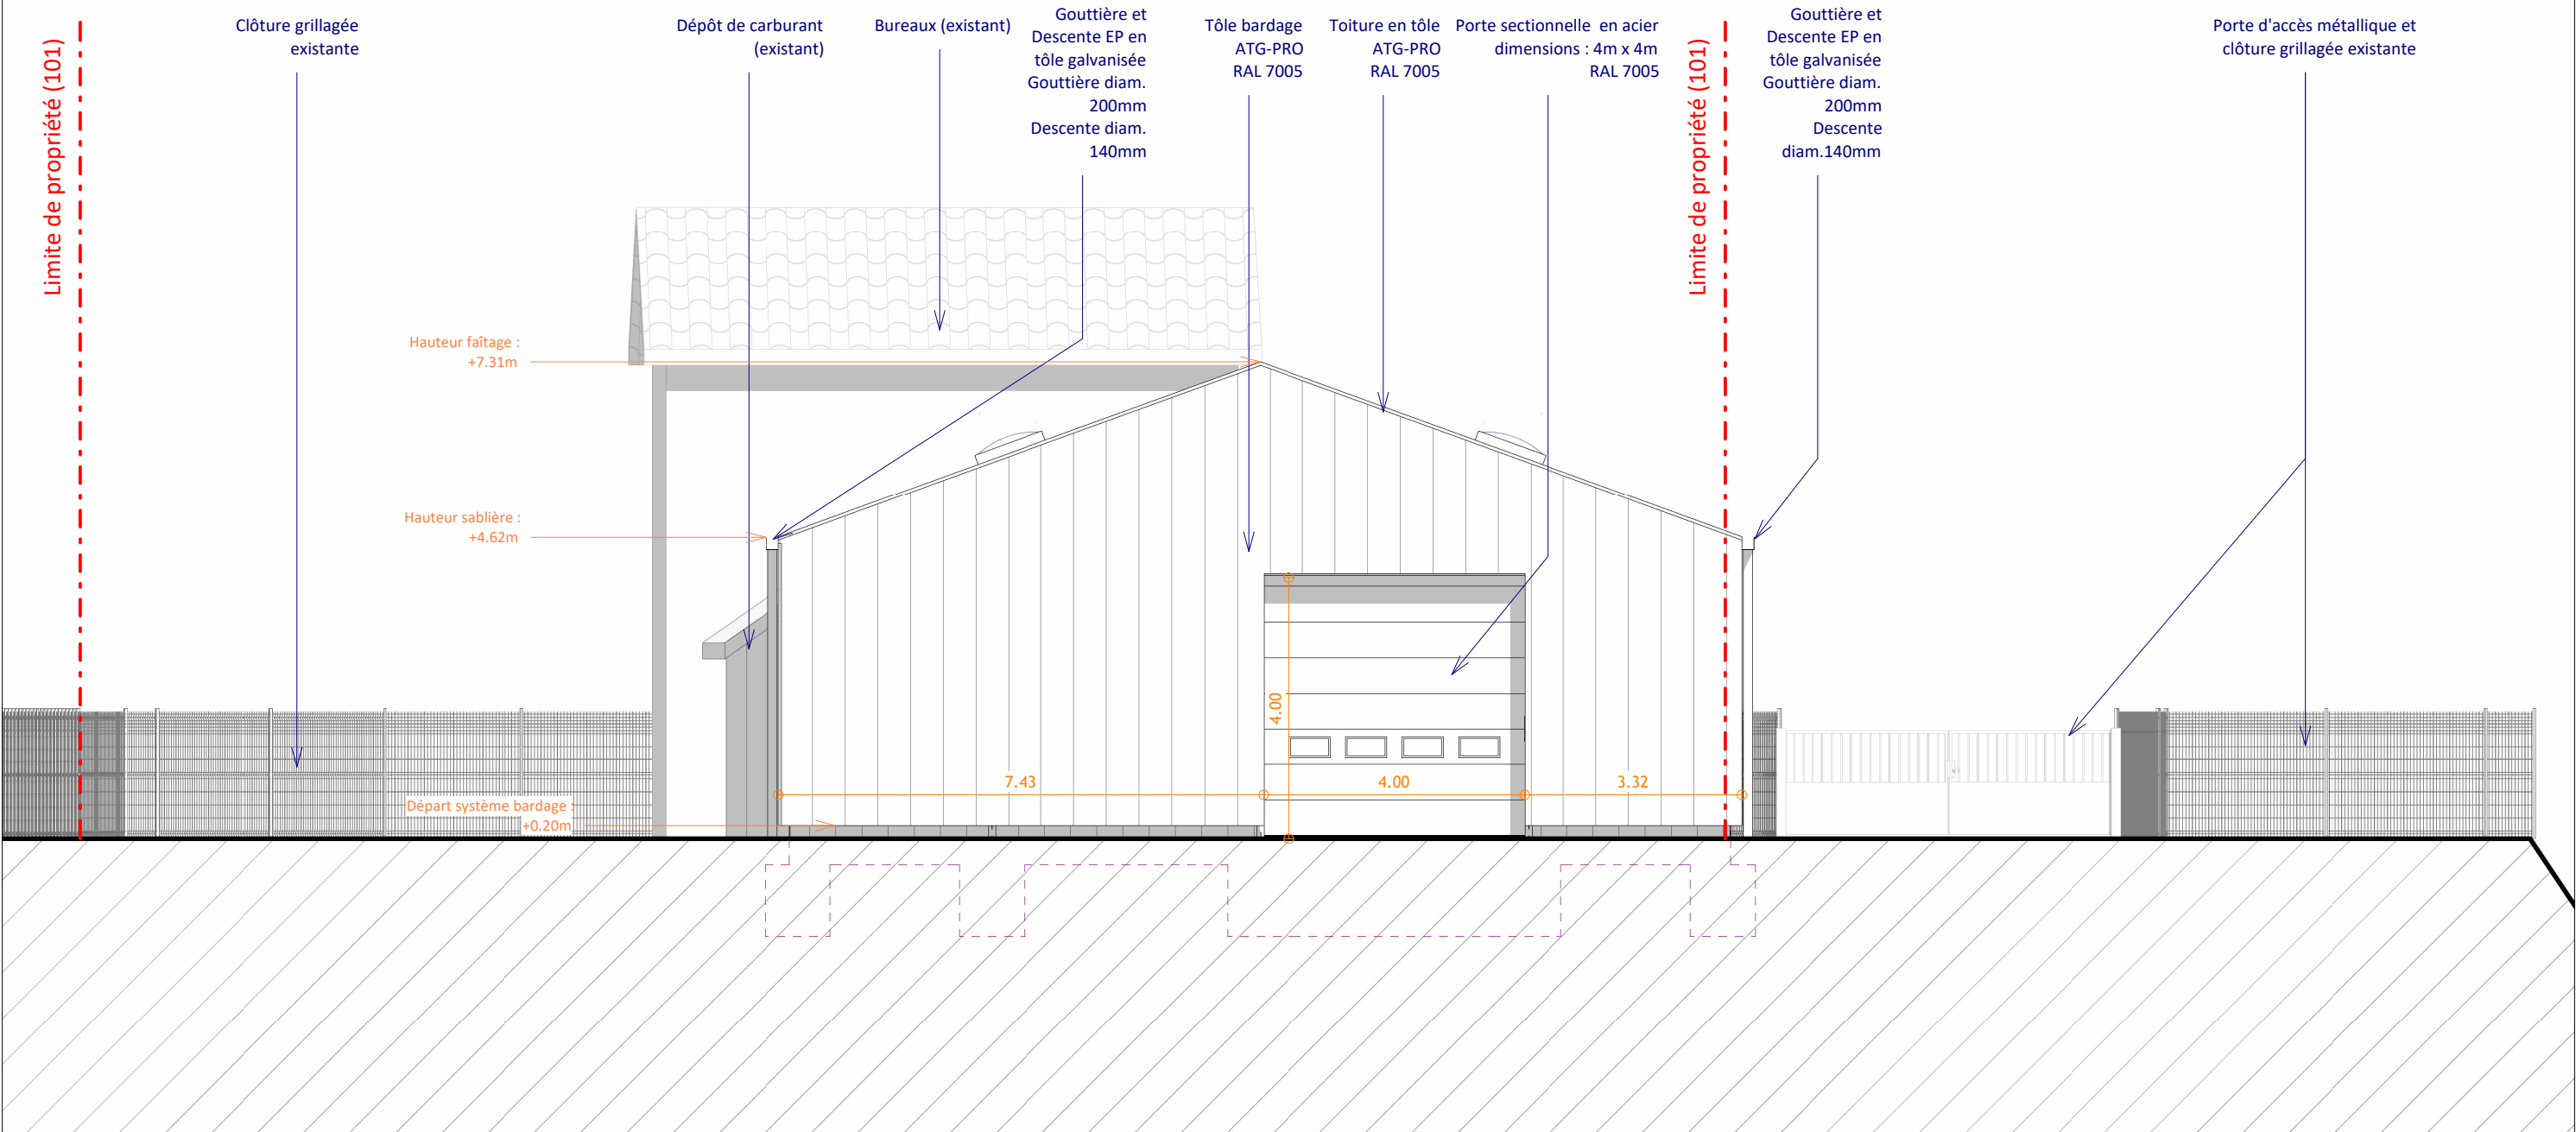

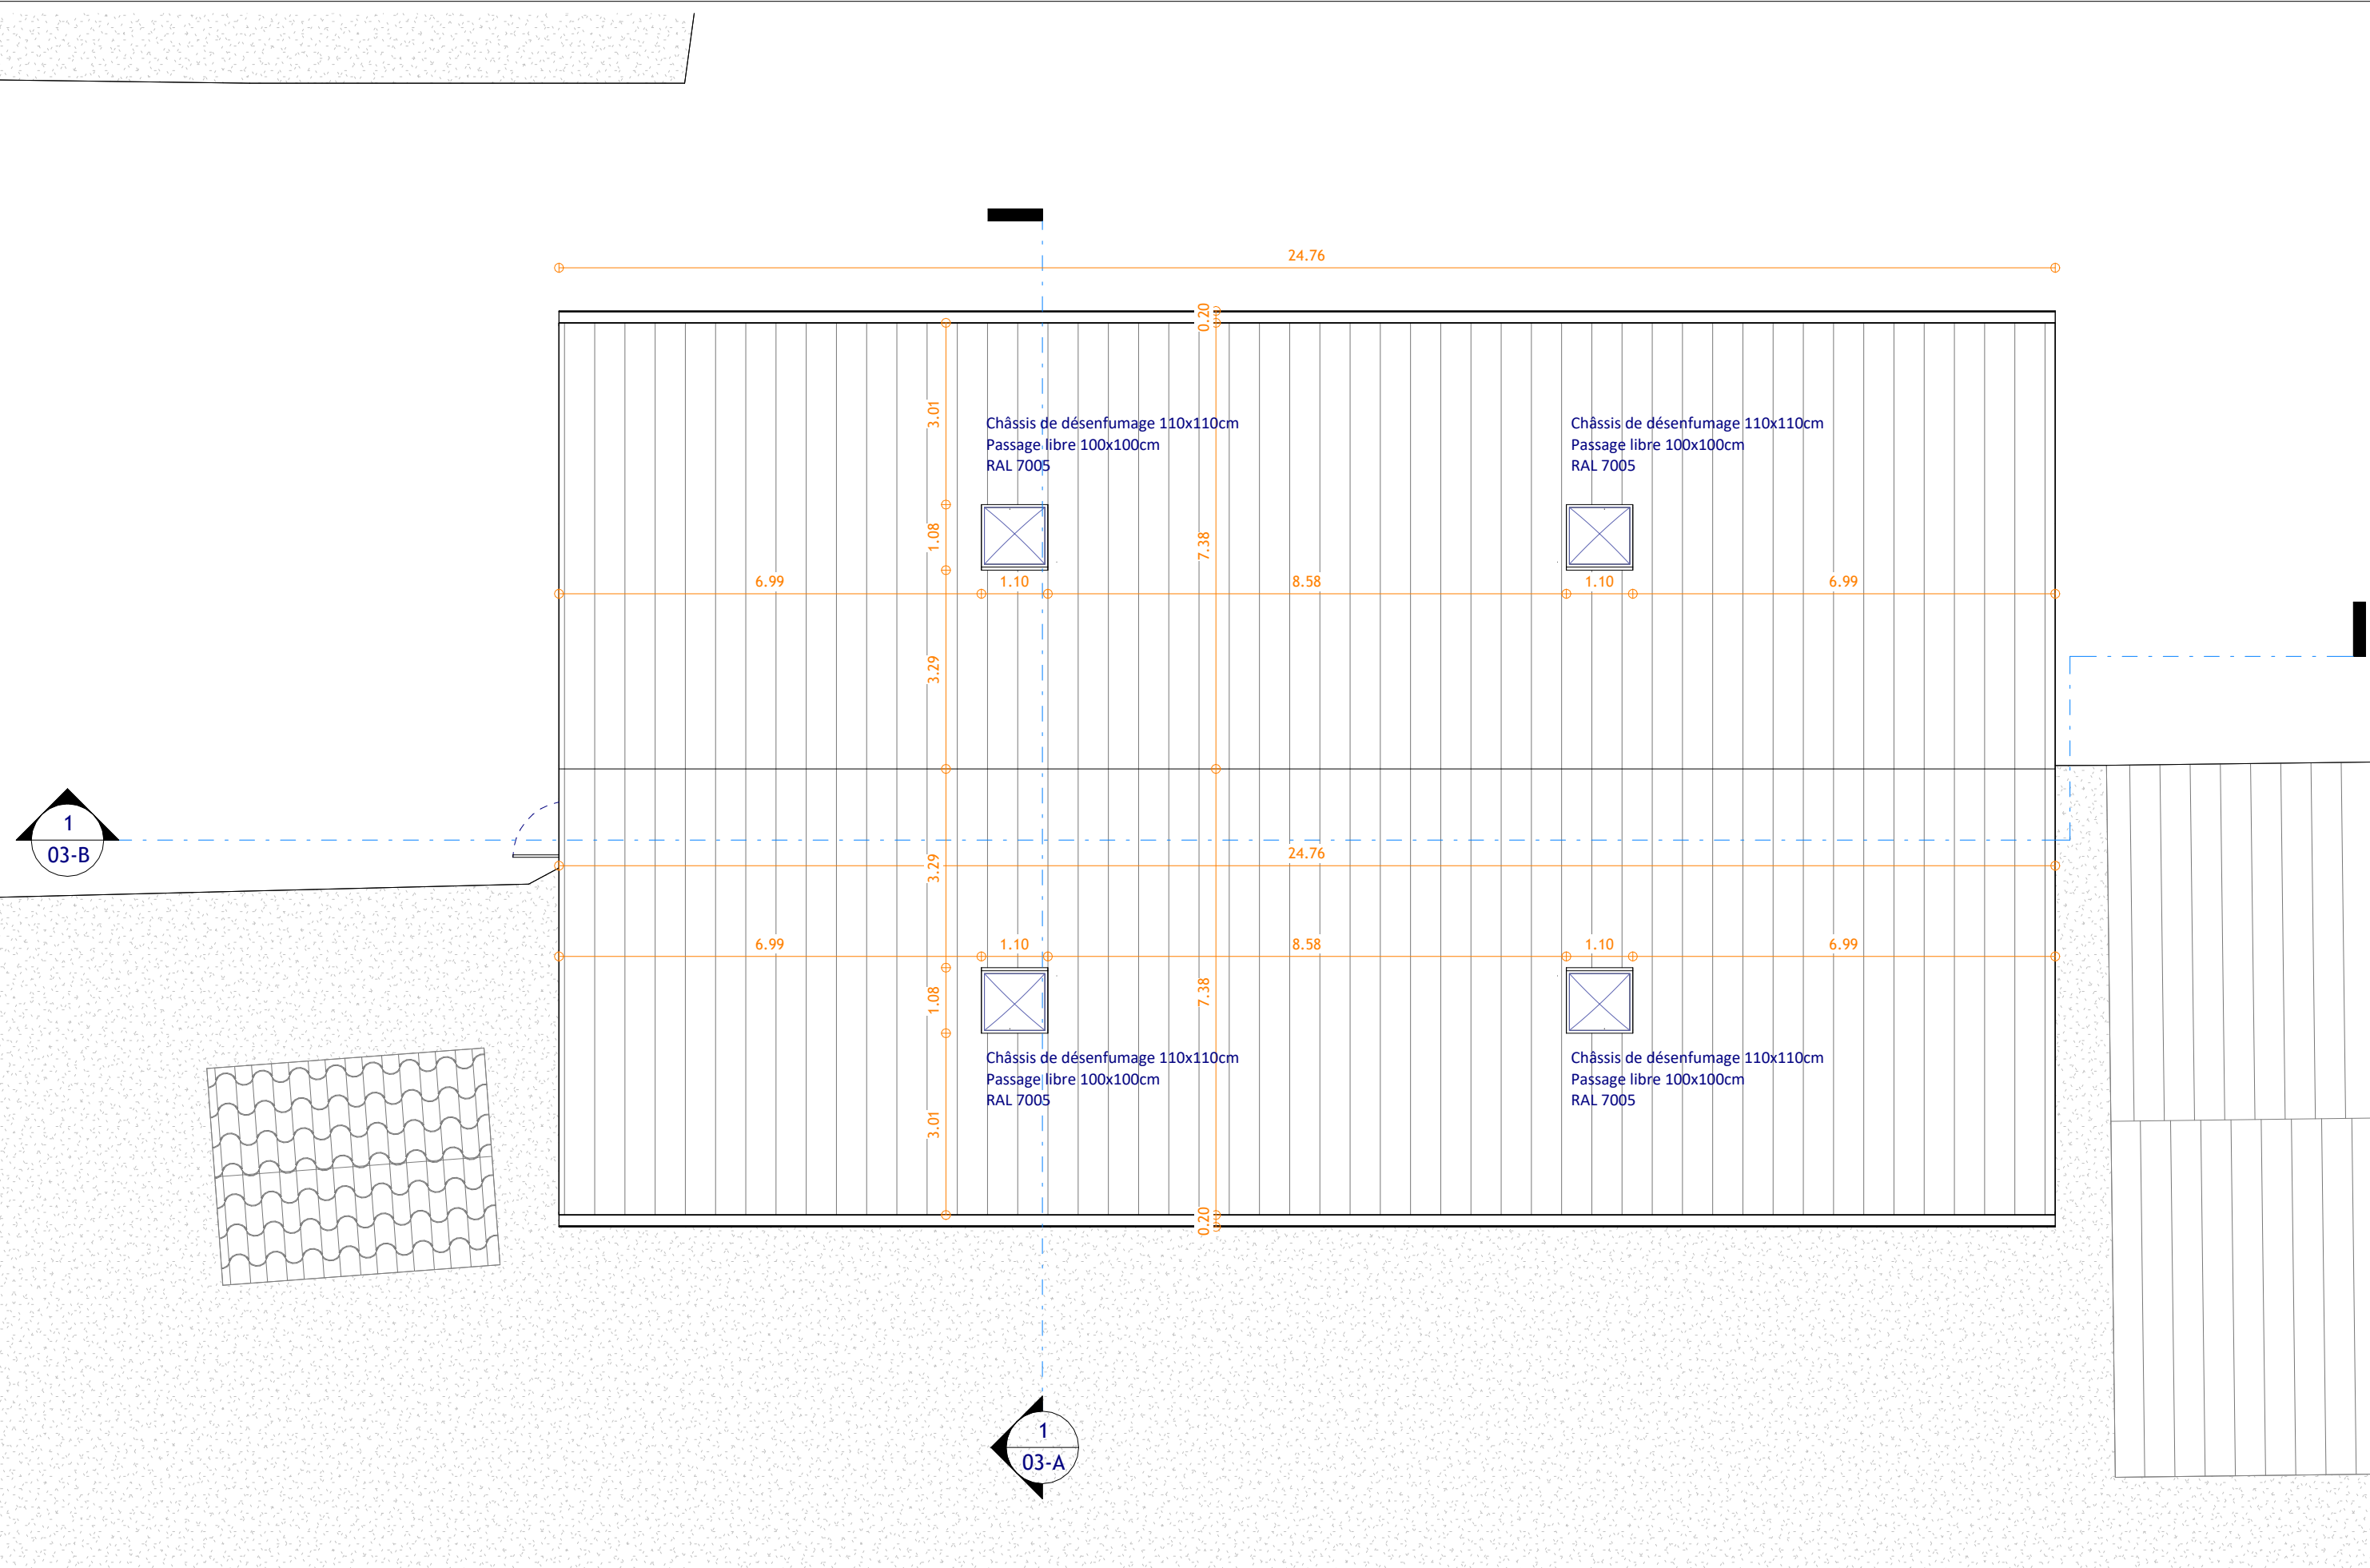

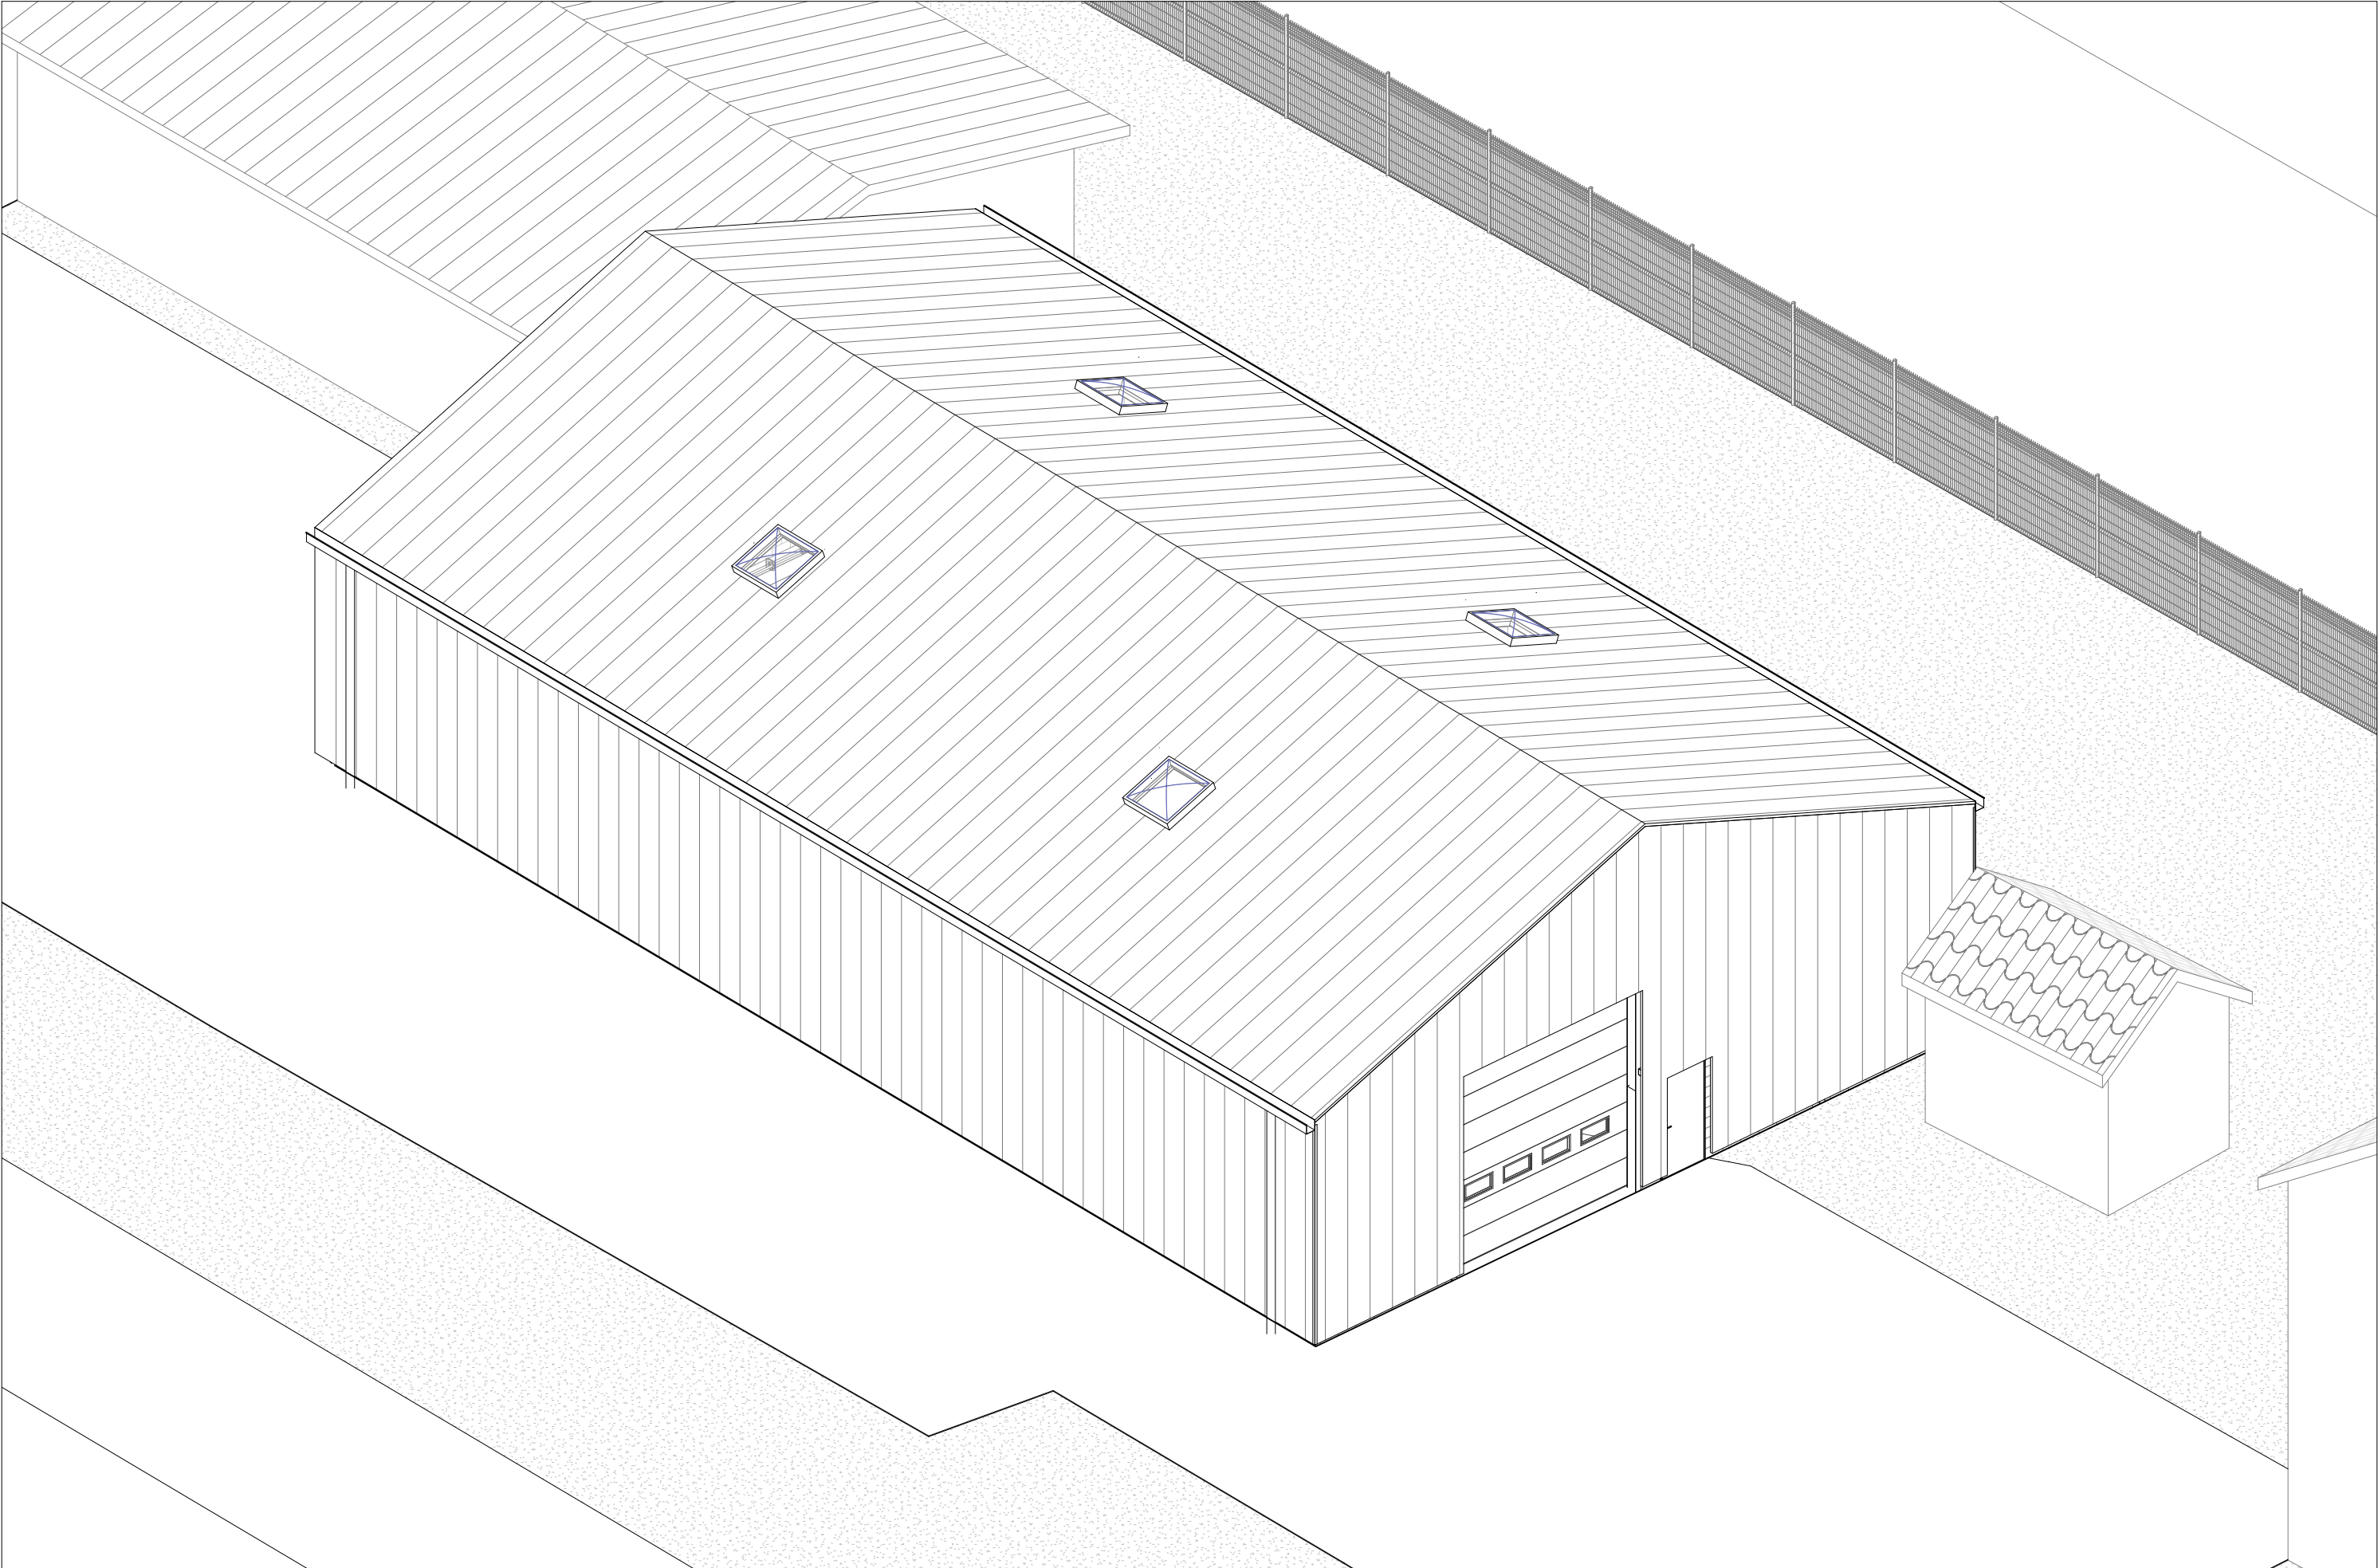

Maître d'Ouvrage :



VNF AG. LONGEAU
Rue Alexandre Rouard
52250 LONGEAU-PERCEY

Construction d'un hangar
1 Route de Cheuge
21310 RENEVE

Projet : 2436

04/06/2025

DCE

06-A

Axonométrie

Ech.



48 rue Chabot Charny - 21 000 DIJON
tel : 0 380 304 370
e-mail : contact@topoieinstudio.com

