


Construction d'un hangar

1 Route de Cheuge
21310 RENEVE


Carnet de détails

04/06/2025



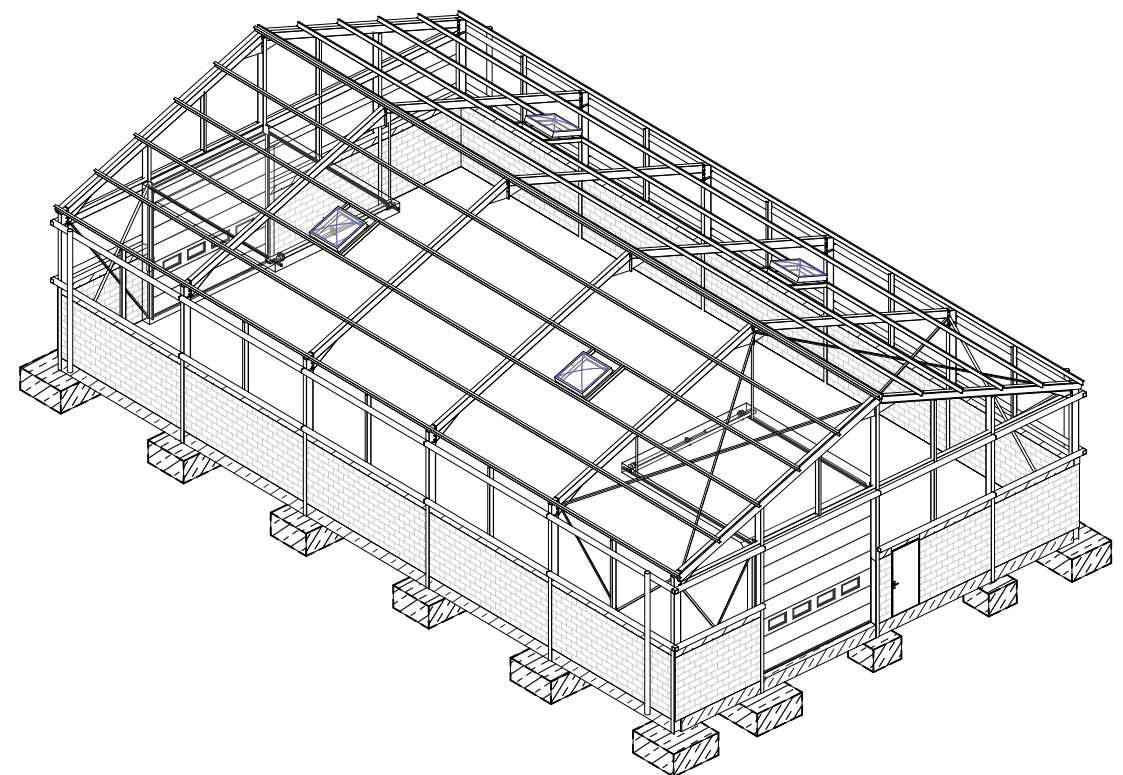


Sommaire


D01	Nomenclature des menuiseries extérieures
D02	Plan fondation et remblais
D03	Plan des réseaux
D04	Plan électricité

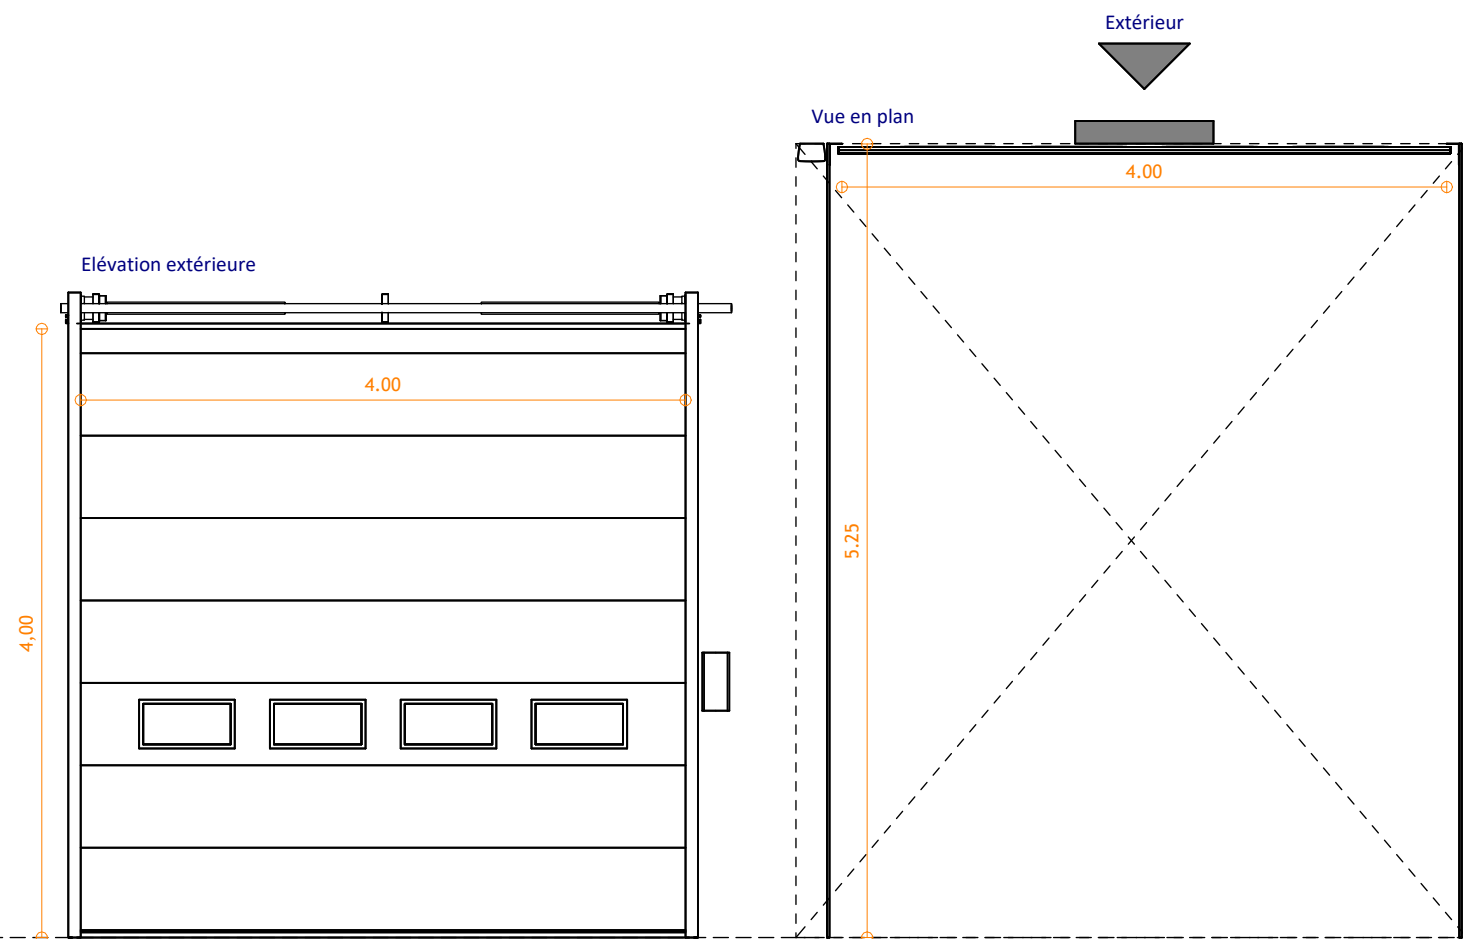



Porte sectionnelle automatisée en acier RAL 7005 avec hublots rectangulaires en acrylique
Cadre en aluminium et moteur électrique avec commande accessible

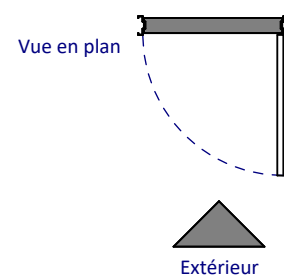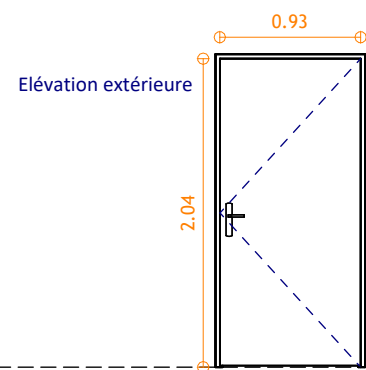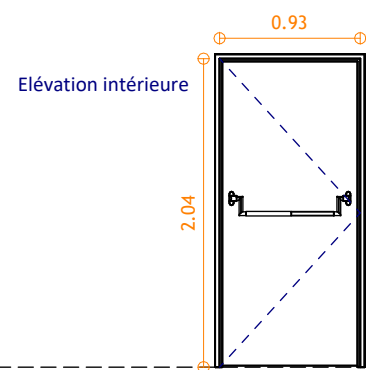


Porte de service métallique en acier RAL 7005 avec poignée sur côté extérieur et barre anti-panique sur côté intérieur (hauteur de préhension 1m)


- 

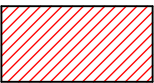
Zone de remblais de comblement des fondations des bâtiments démolis
- 

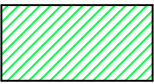Zone de fouille 01 (massifs) : profondeur 150cm
- 

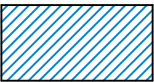Zone de fouille 02 (longrines) : profondeur 150cm
- 

Zone de fouille 03 (dallage béton) : profondeur 70cm
50cm d'épaisseur de plateforme en remblais tassé et compacté

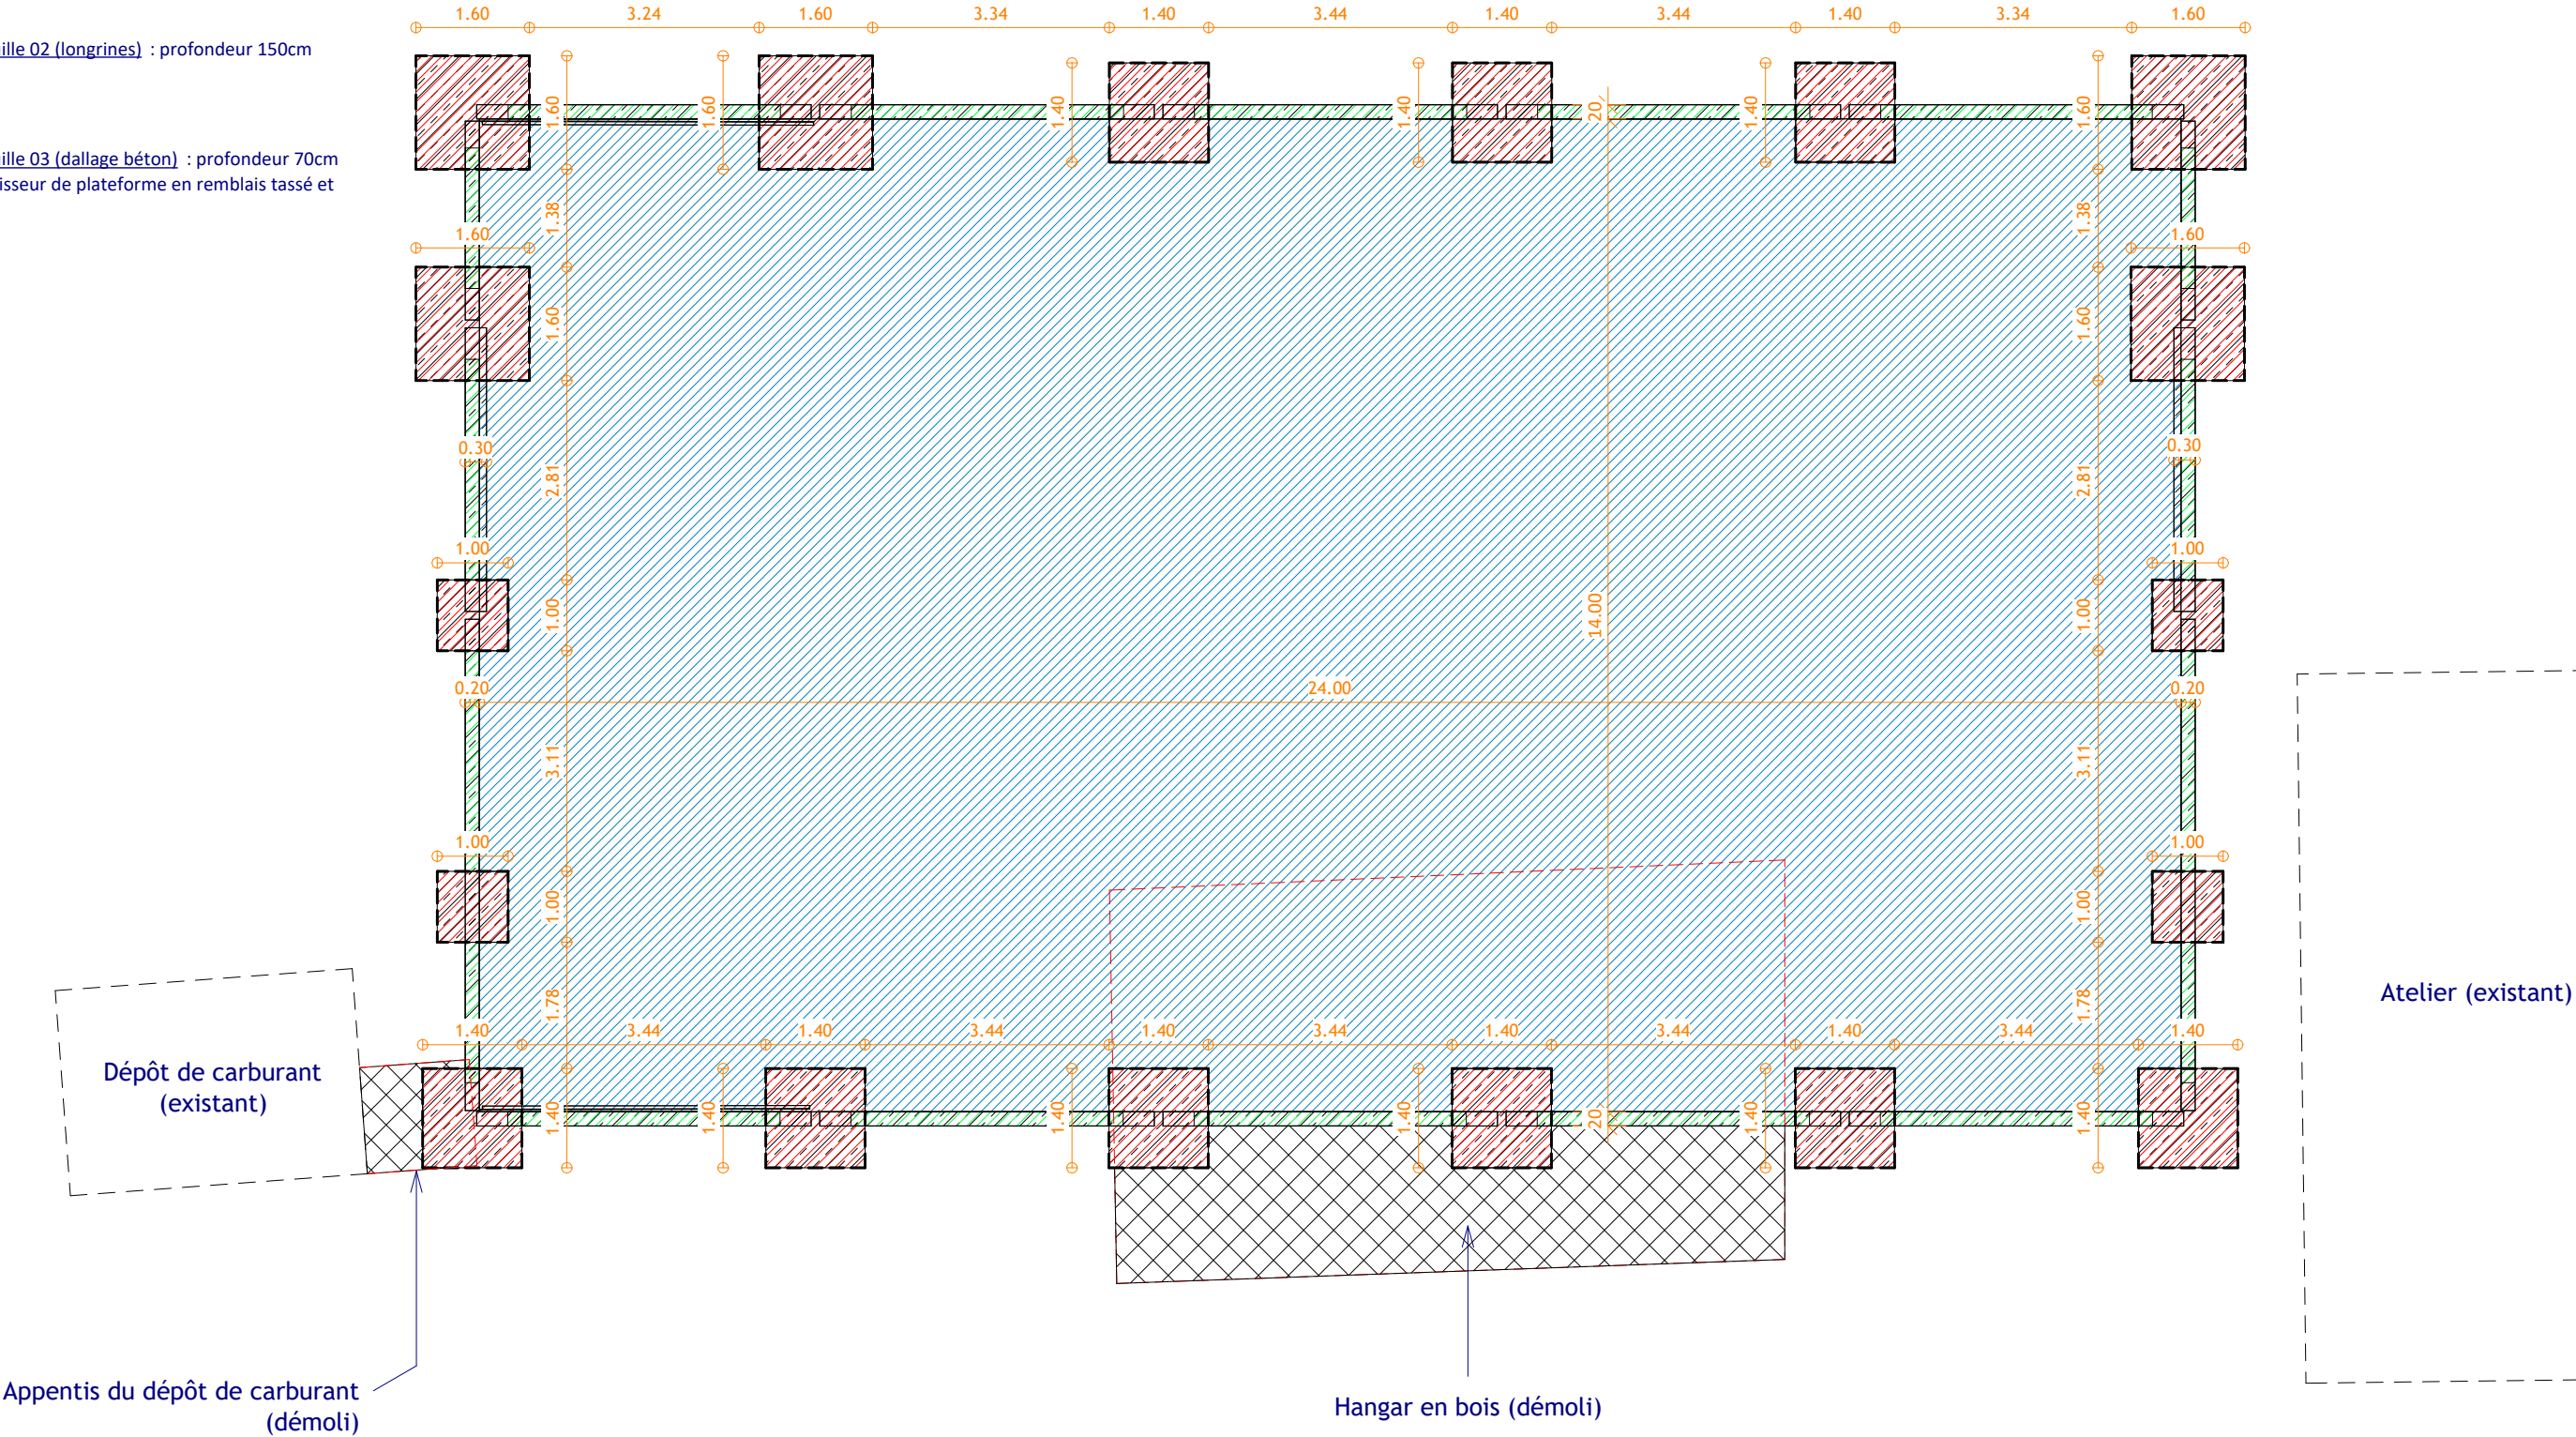

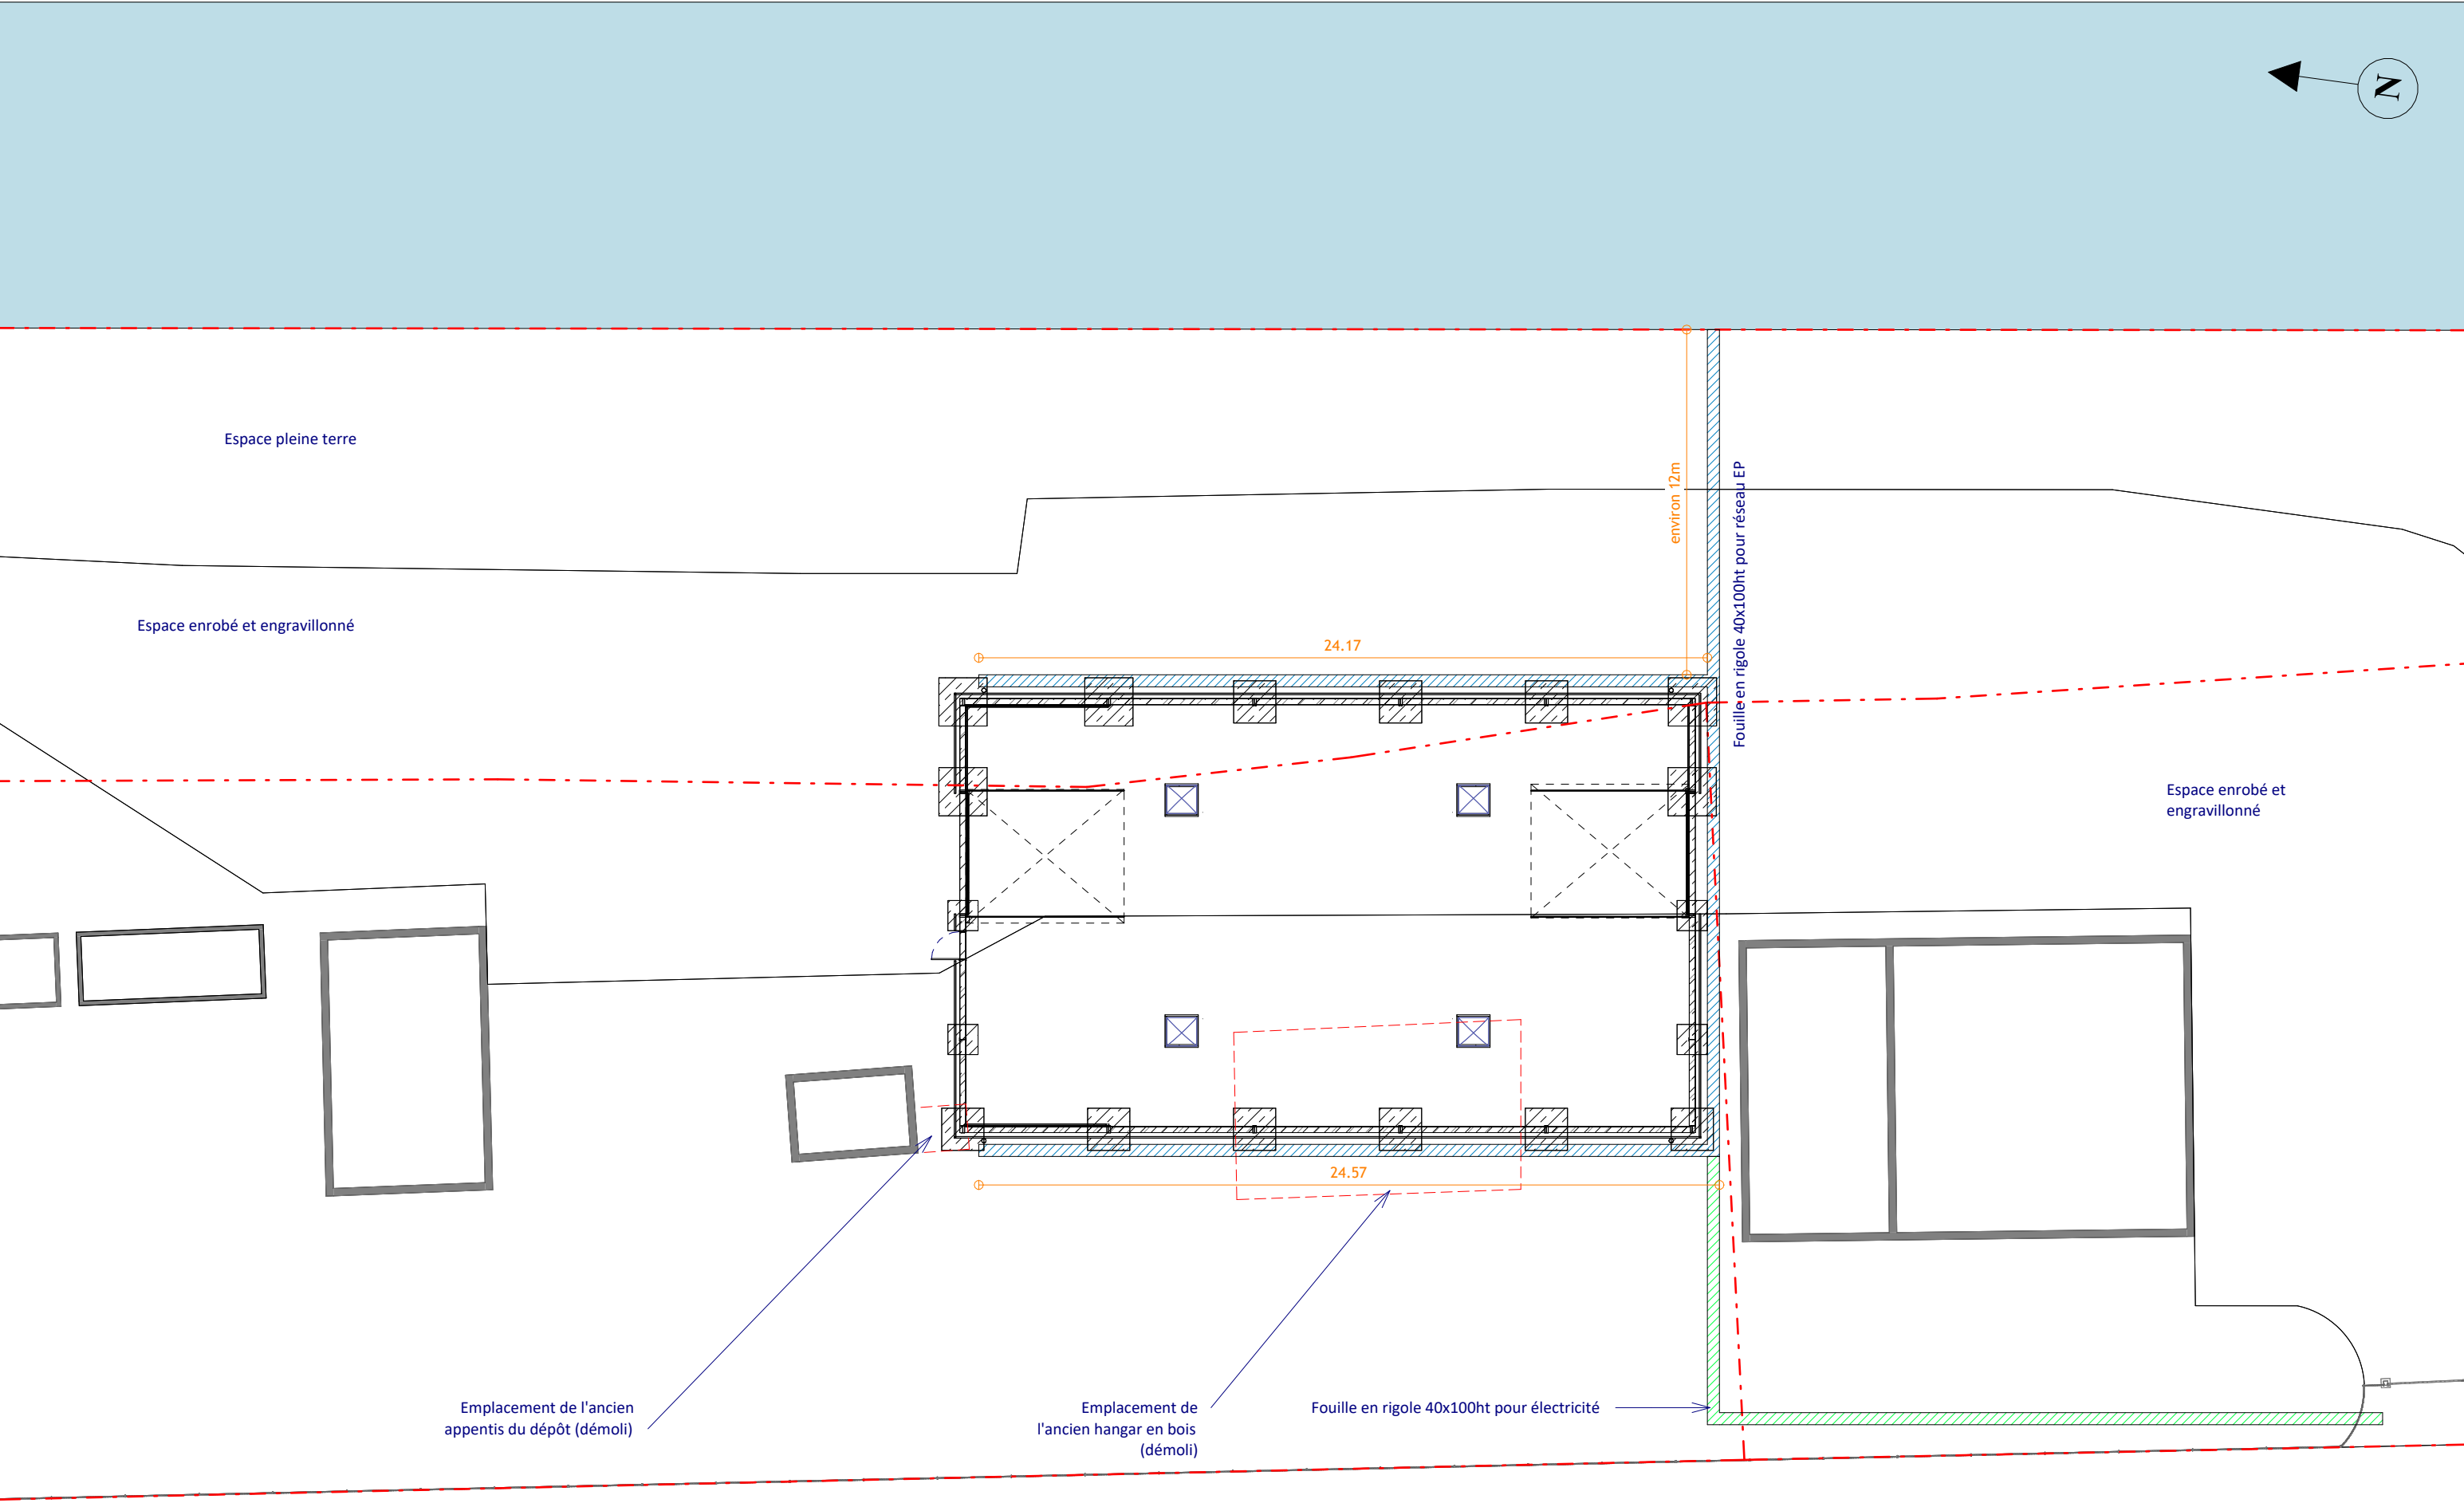

Porte sectionnelle avec rail sur traverse.
Dimensions 4m x4m

