


SCHEMA DE PRINCIPE - PRODUCTION EAU GLACEE

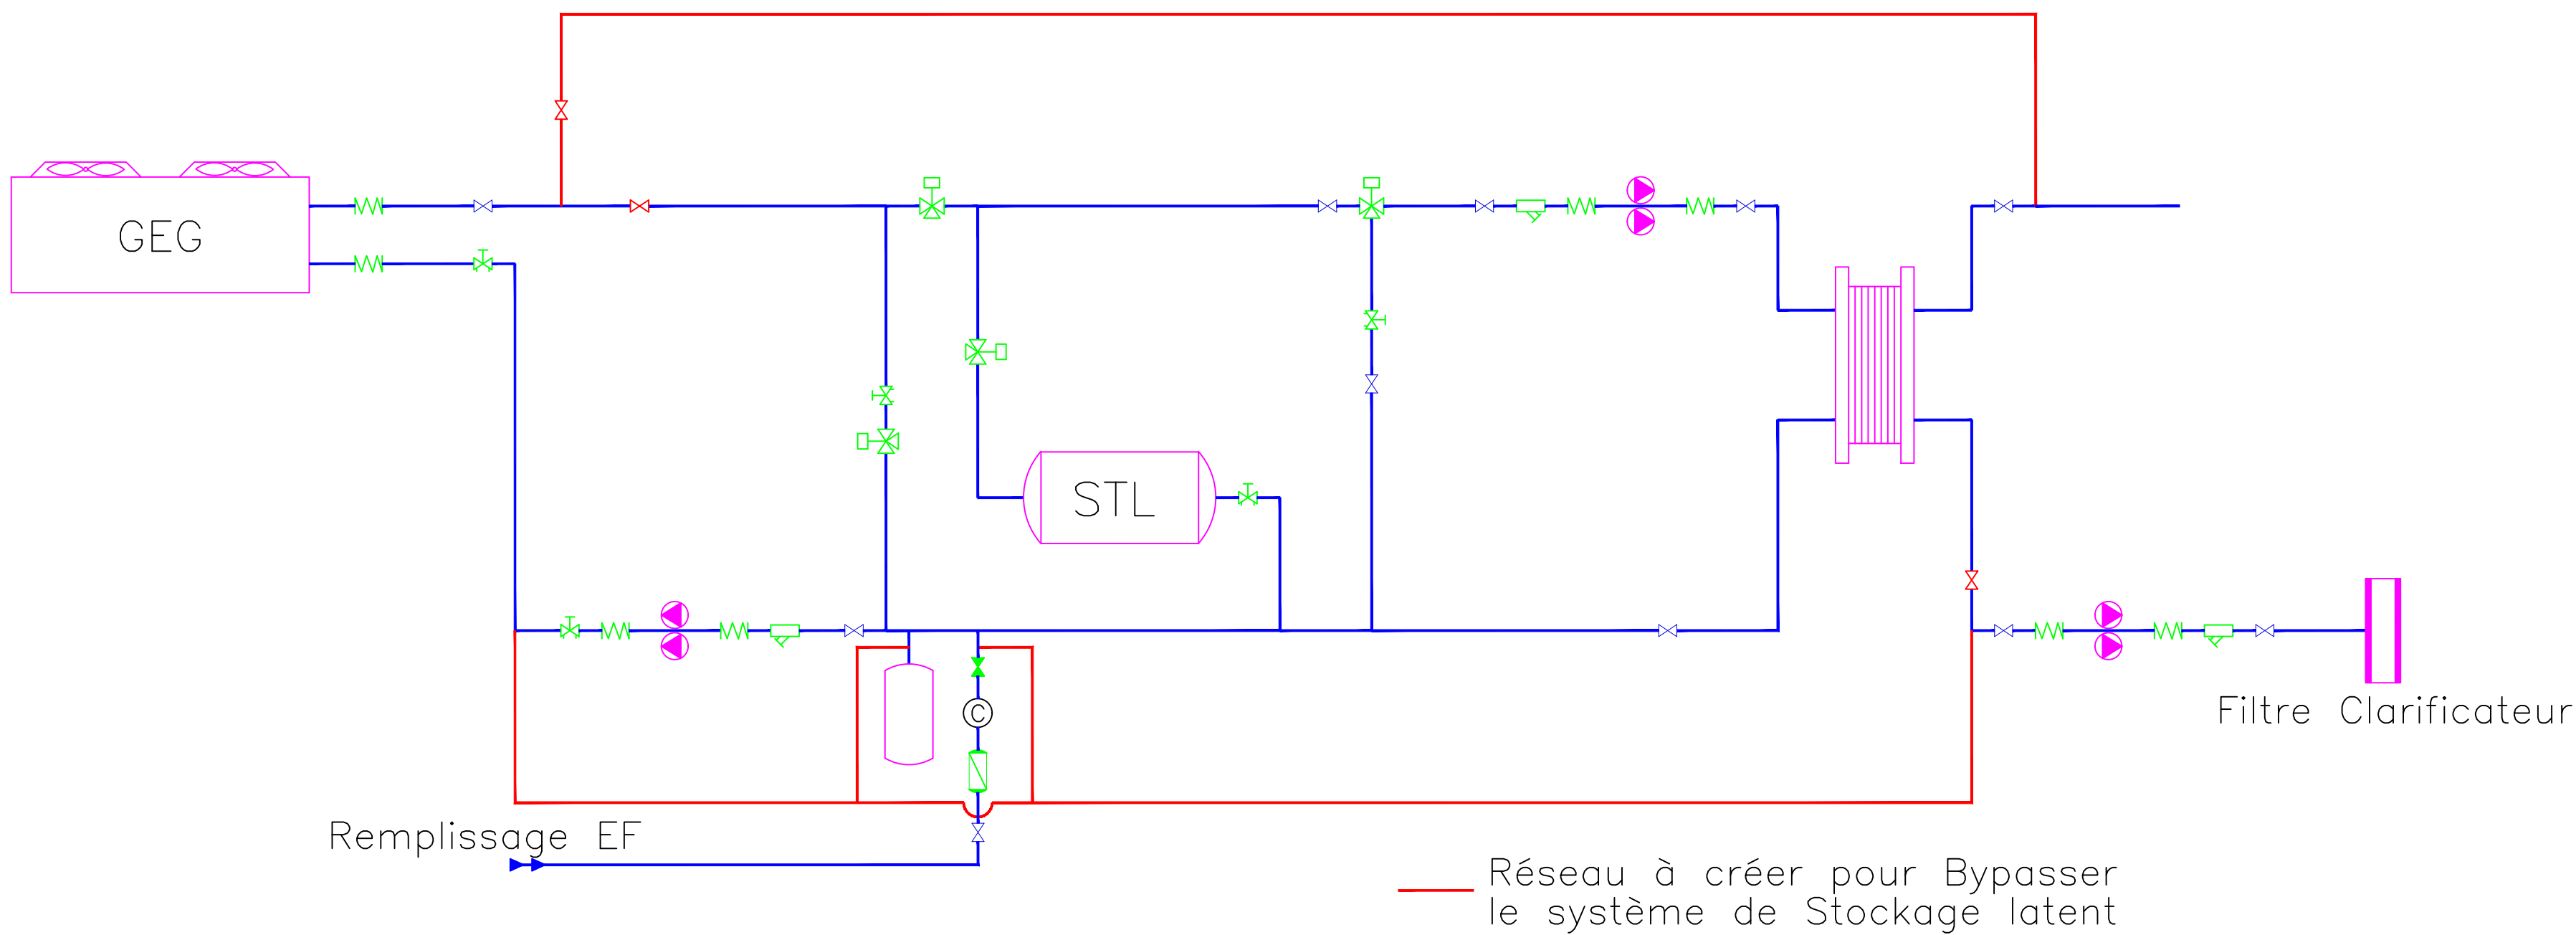

LEGENDE			
	Manomètre		Disconnecteur
	Manchon antivibratile		Détendeur de pression
	Vanne d'isolement NO		Pompes
	Vanne d'isolement NF		Débitmètre
	Vanne 2 voies motorisée		Pressostat
	Vanne 3 voies motorisée		Compteur
	Vanne d'équilibrage		
	Thermomètre		
	Filtre		
			Réseau à créer pour Bypasser le système de Stockage latent

DEPARTEMENT DE LA REUNION

LE PORT, 97420

maitrise d'ouvrage

Ministère des Armées DCSID

opération

BASE NAVALE - DARSE FOUCQUE



SCHEMA DE PRINCIPE DE PRODUCTION D'EAU GLACEE

Phase :

DCE

Maîtrise d'oeuvre :

DID Saint - Denis
Caserne Lambert
BP 50800
97 476 SAINT - DENIS CEDEX

Plan n° :

CL 08

Bureau d'Etudes Fluides :

EDEX Ingenierie
App2 10B route de Moufia
97490 STE CLOTILDE
tel : 02 62 68 31 77
e-mail : edex@edex.re
e-mail : elodie.cortes@edex.re

Date :

Octobre 2024

Mise à jour

ech

--/--