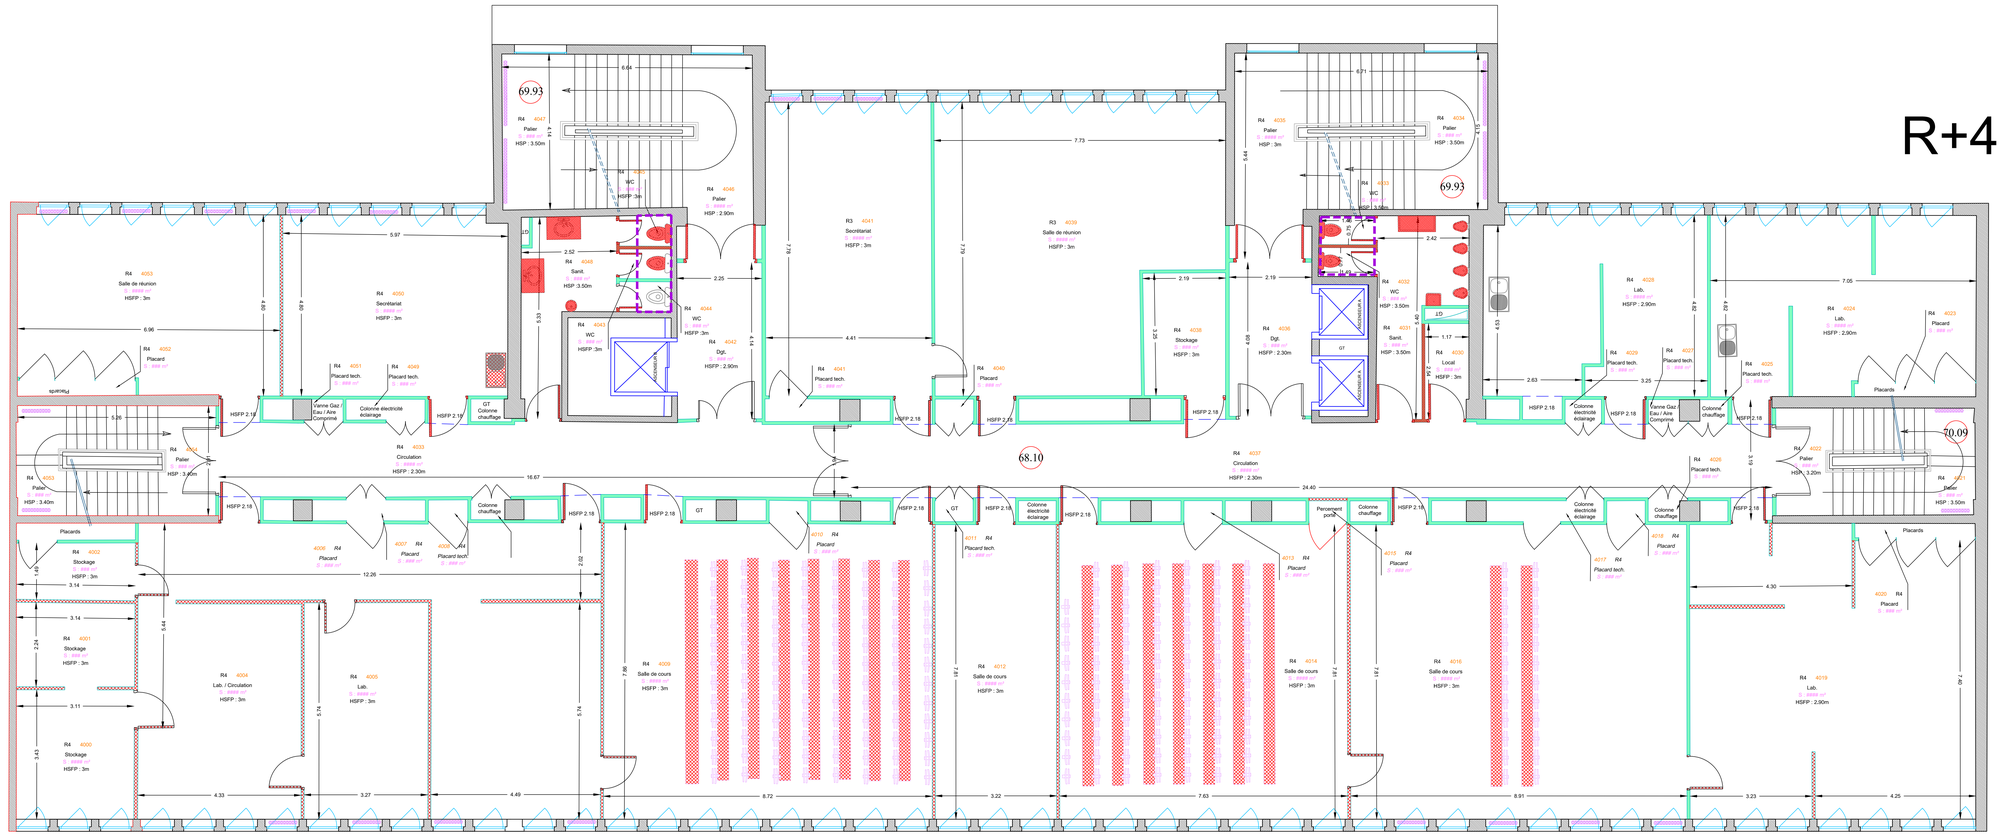

Aménagement d'un laboratoire myologie et mise en conformité technique du bâtiment
105, boulevard de l'hôpital
75013 Paris

Faculté de médecine - Site Pitié Salpetrière

MAITRE D'OUVRAGE	MAITRE D'OEUVRE
SORBONNE UNIVERSITÉ **Direction des Achats** Service Achat Travaux 18, rue de la Sorbonne - 75005 PARIS Adresse postale : 1, rue Victor Cousin - 75230 PARIS Cedex 5	MANDATAIRE **B.E.T. BEITHA** 60, avenue Clément ADER 59118 WAMBRECHIES Tél : 03 20 16 02 89 *mail : beitha@beitha.fr* COTRAITANT n°1 **HEXA Ingénierie** 670, rue Jean Perrin - BP 50101 59502 DOUAI cedex Tél : 03 27 97 42 88 *mail : construction@hexa-ingenierie.com* COTRAITANT n°2 FORM'A **Architecte** 75, rue Carnot 62500 SAINT-OMER Tél : 06 10 90 72 80 *mail : forma.architectes@free.fr*

PHASE		DATE
DCE	PLAN du 4e étage - Etat existant DEMOLITIONS	19/02/2025

AFFAIRE	EMETTEUR	BATIMENT	NIVEAU	FORMAT	ECHELLE
	FORM'A	105	R+4		1/50e

INDICE	DESSINE PAR	VERIFIE PAR	N°PLAN
Ind C	H.FORET	-	03