


# R+5

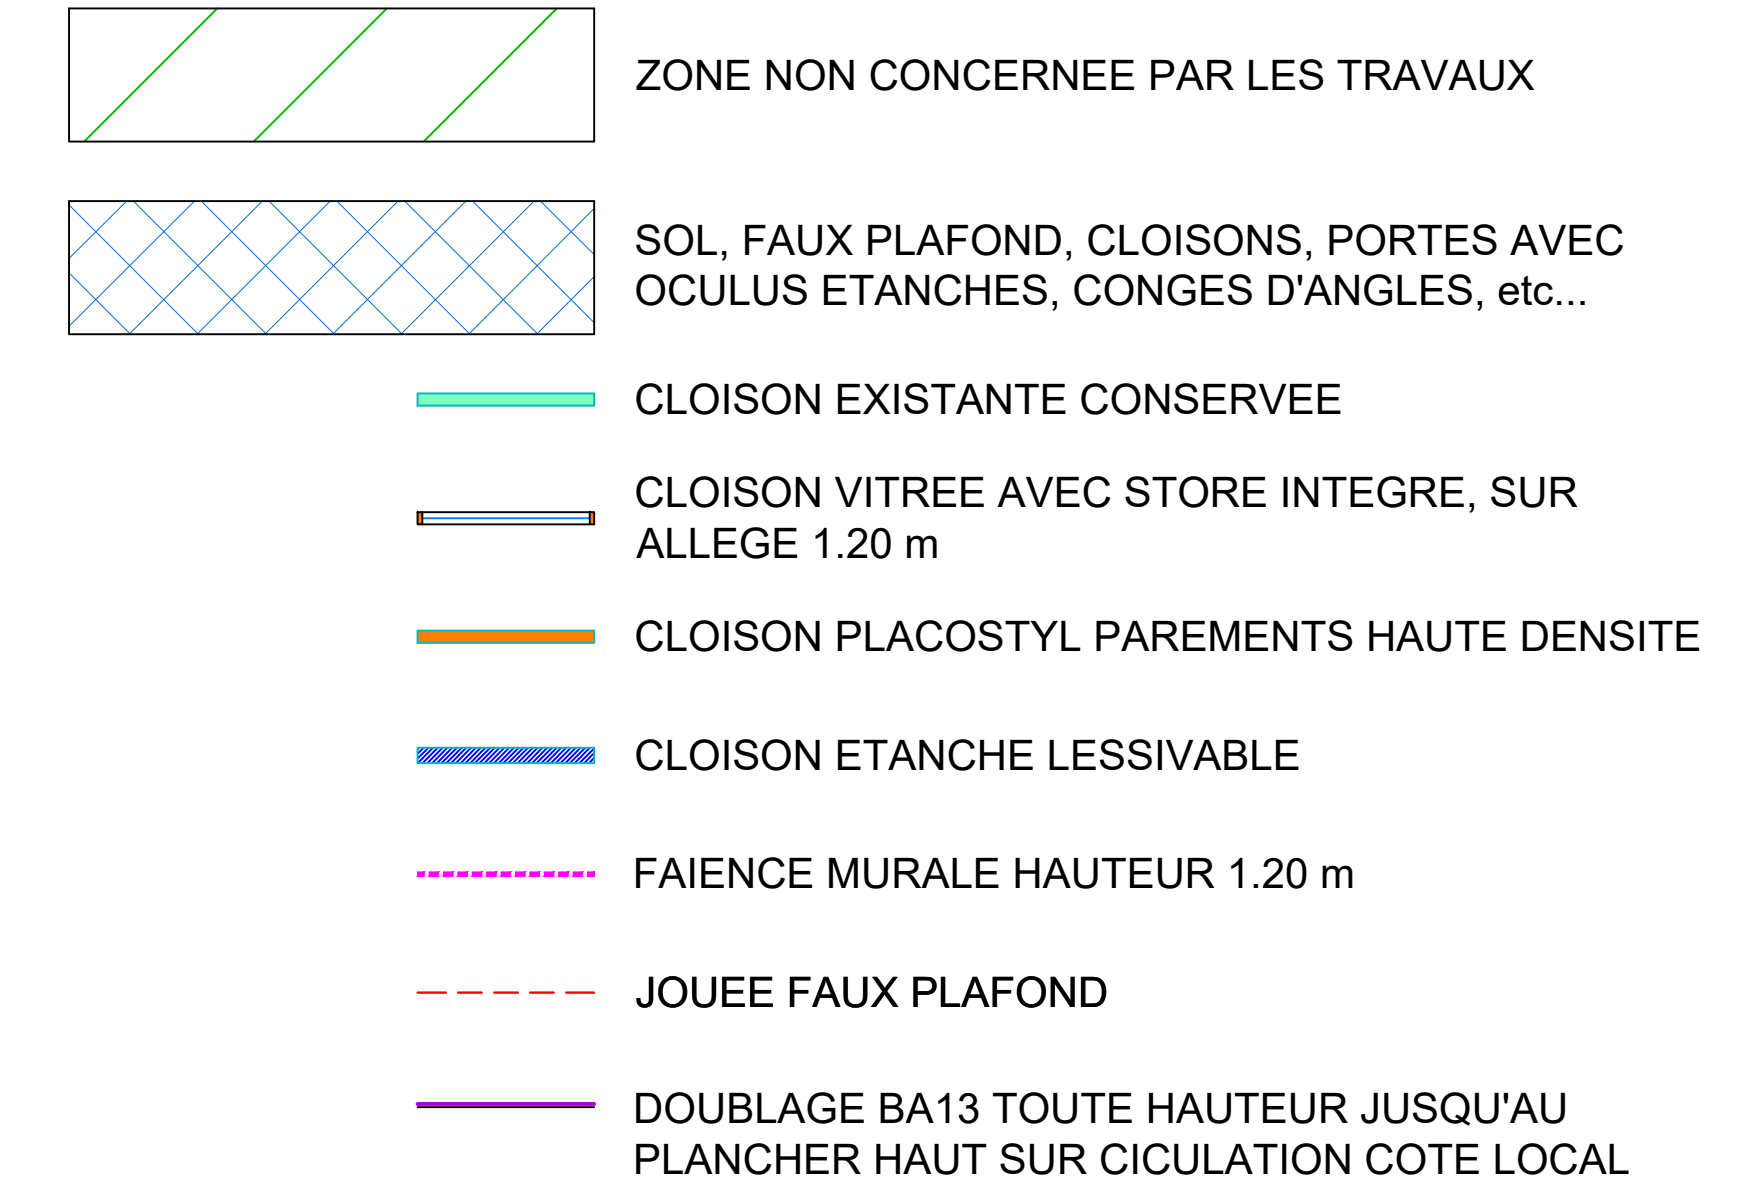

**Aménagement d'un laboratoire myologie  
et mise en conformité technique du bâtiment  
105, boulevard de l'hôpital  
75013 Paris**

**Faculté de médecine - Site Pitié Salpêtrière**

MAITRE D'OUVRAGE



**Direction des Achats**  
Service Achat Travaux  
18, rue de la Sorbonne - 75005 PARIS

Adresse postale :  
1, rue Victor Cousin - 75230 PARIS Cedex 5

MAITRE D'OEUVRE

MANDATAIRE



**B.E.T. BEITHA**  
60, avenue Clément ADER  
59118 WAMBRECHIES  
Tél : 03 20 16 02 89  
mail : [beitha@beitha.fr](mailto:beitha@beitha.fr)

COTRAITANT n°1



**HEXA Ingénierie**  
670, rue Jean Perrin - BP 50101  
59502 DOUAI cedex  
Tél : 03 27 97 42 88  
mail : [construction@hexa-ingenierie.com](mailto:construction@hexa-ingenierie.com)

COTRAITANT n°2

FORM'A

**Architecte**  
75, rue Carnot  
62500 SAINT-OMER  
Tél : 06 10 90 72 80  
mail : [forma.architectes@free.fr](mailto:forma.architectes@free.fr)

PHASE		PLAN du 5e étage - Etat projeté				DATE	
DCE						10/03/2025	
AFFAIRE		EMETTEUR	BATIMENT	NIVEAU	FORMAT	ECHELLE	
		FORMA	105	R+5		1/50e	
INDICE		DESSINE PAR		VERIFIE PAR		N° PLAN	
Ind C		H.FORET		-		11	