






Aménagement d'un laboratoire myologie  
et mise en conformité technique du bâtiment  
CPER - Tranche 1  
105, boulevard de l'hôpital  
75013 Paris

MAITRE D'OUVRAGE	MAITRE D'OEUVRE
<div></div> <div>Direction Logistique et Patrimoine</div> <div>18, rue de la Sorbonne - 75005 PARIS</div> <div>Adresse postale : 1, rue Victor Cousin - 75230 PARIS Cedex 5</div>	MANDATAIRE
	<div></div> <div>B.E.T. BEITHA</div> <div>60, avenue Clément ADER 59118 WAMBRECHIES Tél : 03 03 20 16 02 89 mail : beitha@beitha.fr</div>
	COTRAITANT n°1
	<div></div> <div>HEXA Ingénierie</div> <div>670, rue Jean Perrin - BP 50101 59502 DOUAI cedex Tél : 03 27 97 42 88 mail : construction@hexa-ingenierie.com</div>
	COTRAITANT n°2
	<div></div> <div>Architecte</div> <div>75, rue Carnot 62500 SAINT-OMER Tél : 06 10 90 72 80 mail : forma.architectes@free.fr</div>

PHASE	Plan de principe électricité SYNOPTIQUE HTA - CHEMINEMENT - LOCAUX TECHNIQUES					DATE
DCE						MARS 2025
AFFAIRE	EMETTEUR	BATIMENT	NIVEAU	FORMAT	ECHELLE	
21-1396	HEXA	105	-	A3	SANS	
INDICE	DESSINE PAR		VERIFIE PAR		N°PLAN	
0	LC		ED		EL07	


# Poste 91 existant


## Cellules SM6

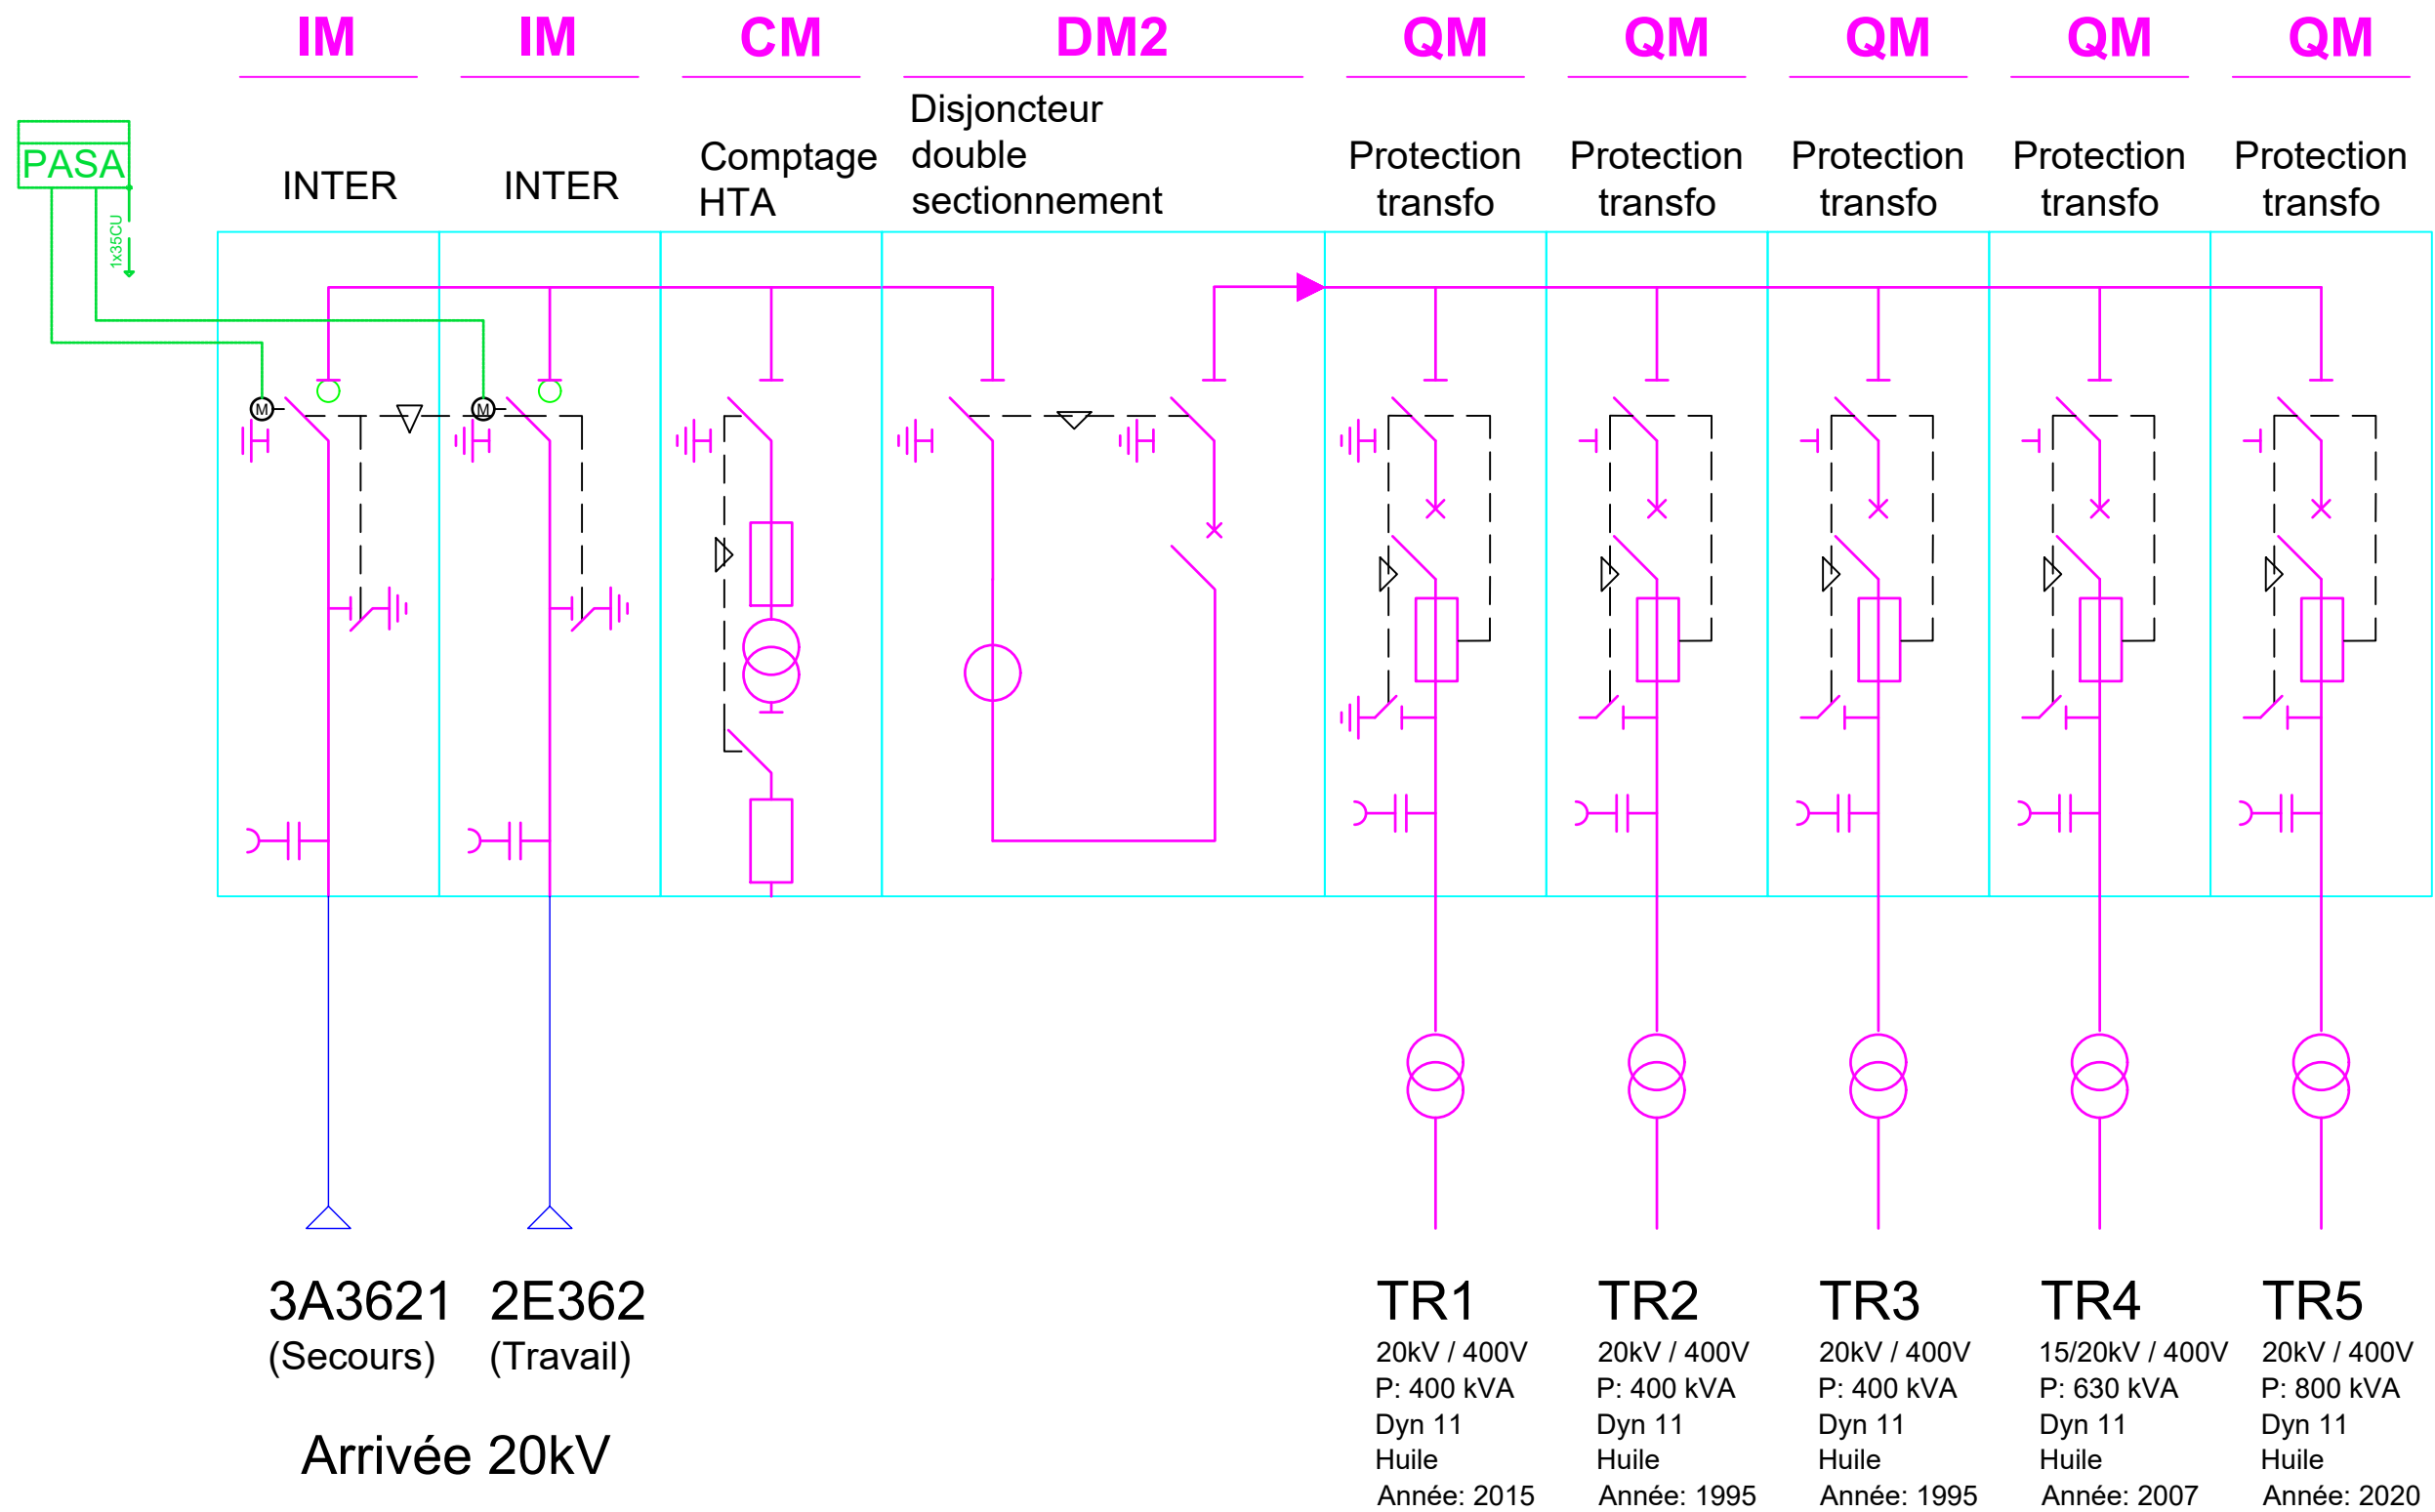

Poste 105 futur

## Cellules RM6

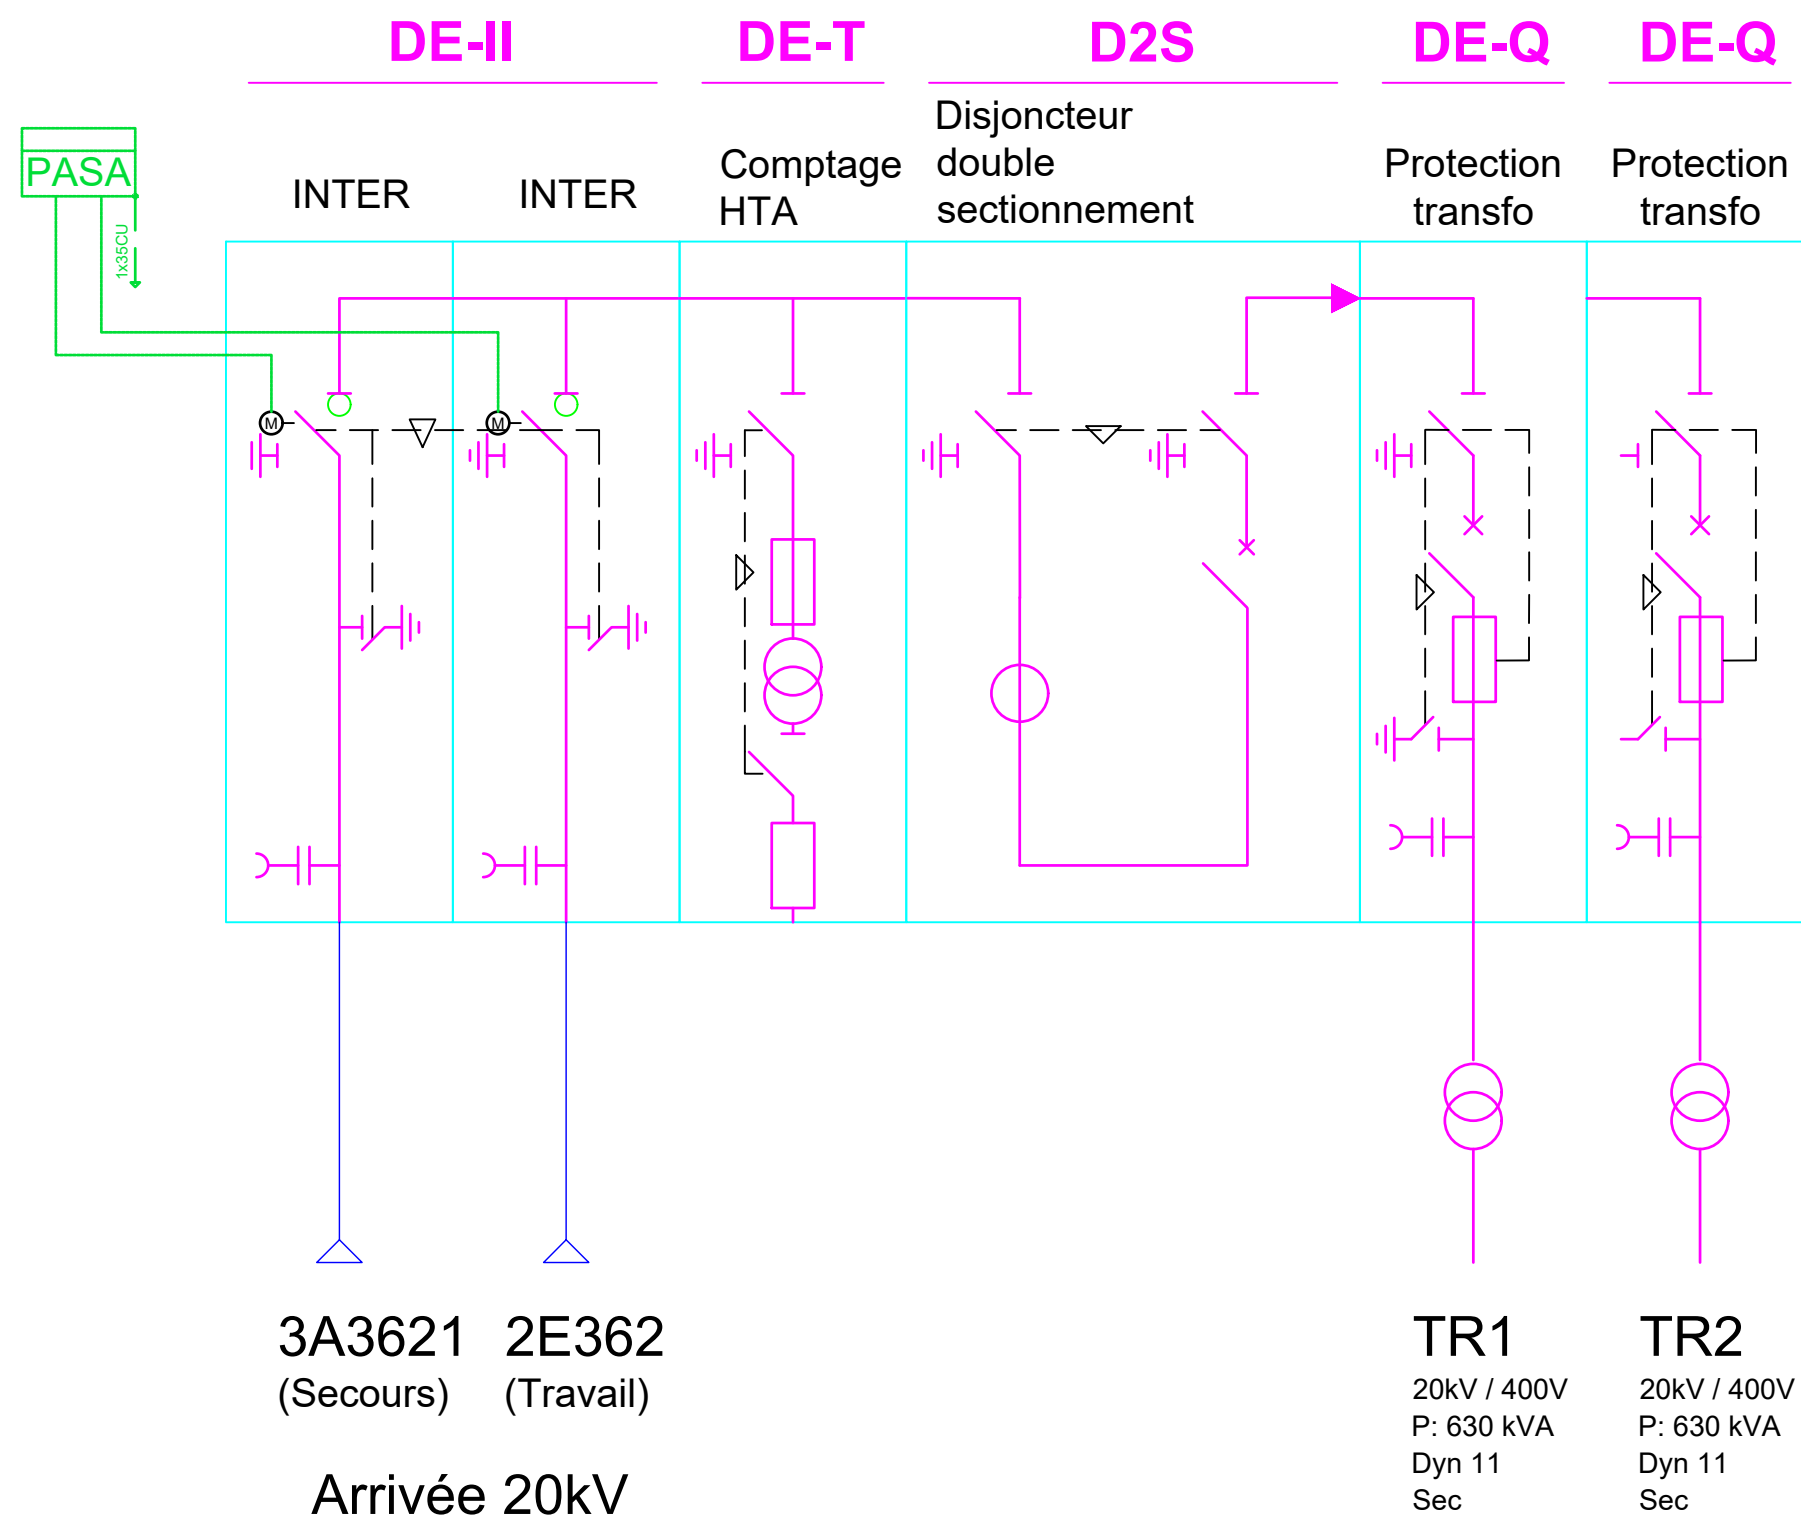

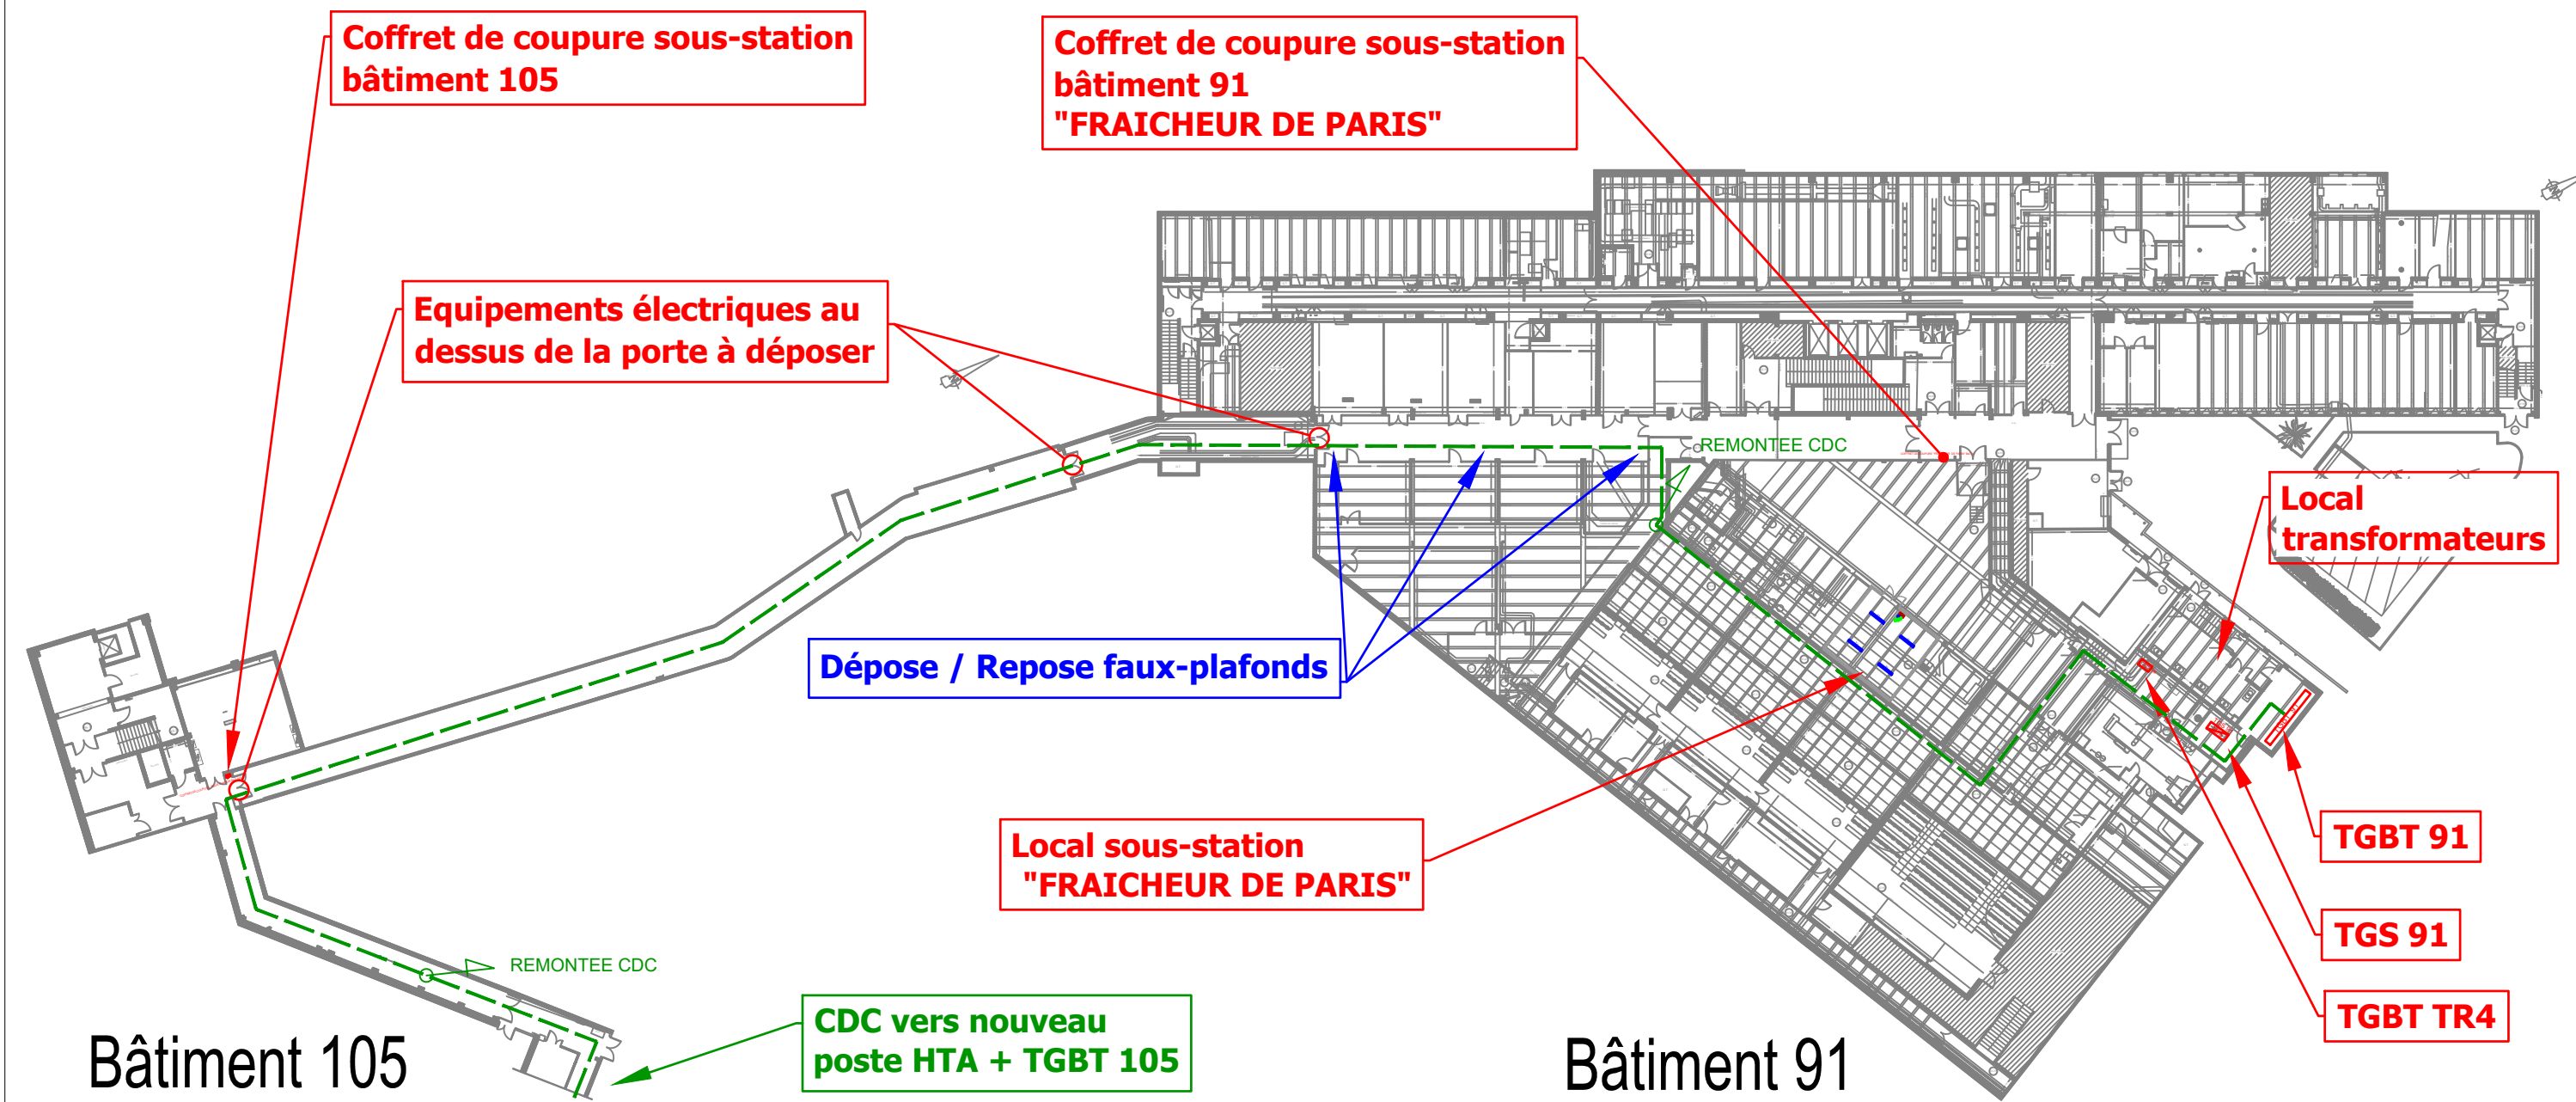

Coffret coupure Bât 105 Ech: 1/100

Coffret coupure Bât 91 Ech: 1/100

Local sous-station "Fr. de PARIS" Ech: 1/100

Locaux Transfo, TGBT 91, TGS 91 Ech: 1/100

