


3



4

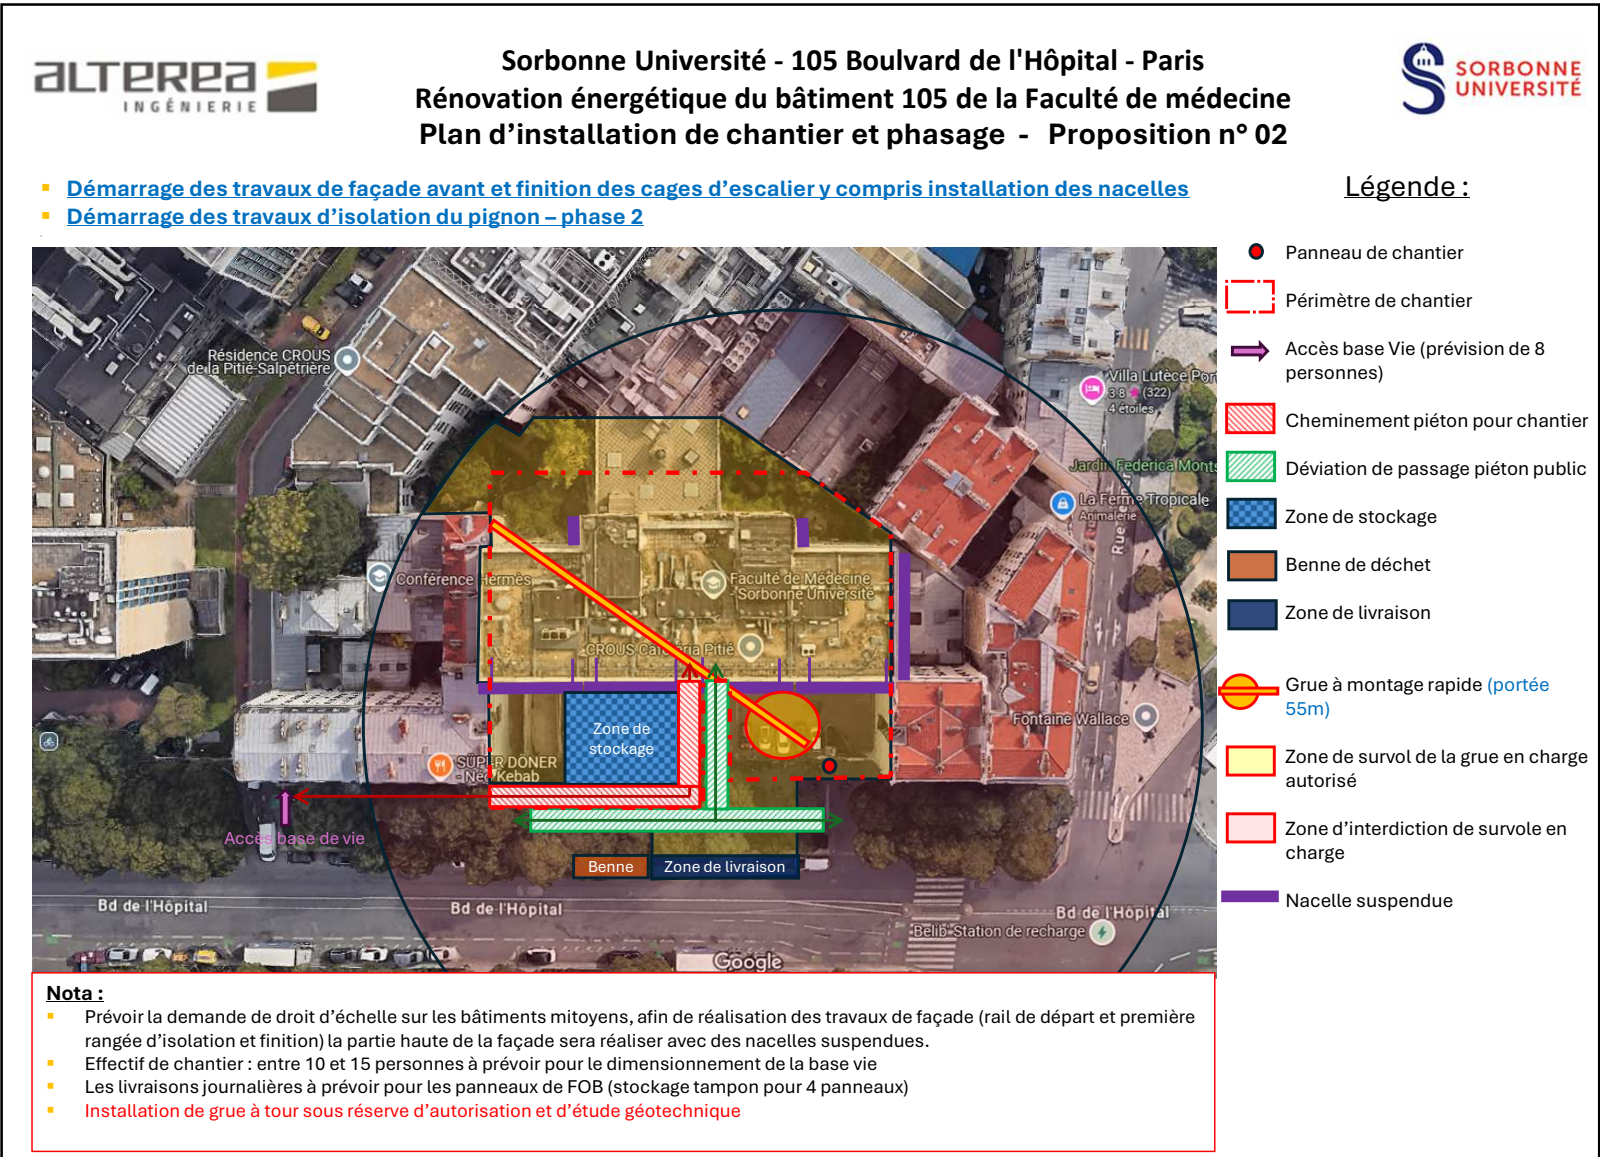

**Sorbonne Université - 105 Boulevard de l'Hôpital - Paris**

# Rénovation énergétique du bâtiment 105 de la Faculté de médecine

## Plan d'installation de chantier et phasage - Proposition n° 02

■ Travaux de dépose des équipements technique sur terrasse (hors marché)

**Légende :**

- Panneau de chantier
- [Red dashed box] Périmètre de chantier
- ➔ Accès base Vie (prévision de 8 personnes)
- [Red hatched box] Cheminement piéton pour chantier
- [Green hatched box] Déviation de passage piéton public
- [Blue hatched box] Zone de stockage
- [Orange box] Benne de déchets
- [Dark blue box] Zone de livraison
- [Yellow circle with red border] Grue à montage rapide (portée 55m)
- [Yellow box] Zone de survol de la grue en charge autorisé
- [Pink box] Zone d'interdiction de survol en charge
- [Green box] Zone de Travaux de dépose des équipements technique sur terrasse (hors marché)

**Nota :**

- Prévoir la demande de droit d'échelle sur les bâtiments mitoyens, afin de réalisation des travaux de façade (rail de départ et première rangée d'isolation et finition) la partie haute de la façade sera réaliser avec des nacelles suspendues.
- Effectif de chantier : entre 10 et 15 personnes à prévoir pour le dimensionnement de la base vie
- Les livraisons journalières à prévoir pour les panneaux de FOB (stockage tampon pour 4 panneaux)
- Installation de grue à tour sous réserve d'autorisation et d'étude géotechnique

**ALTEREA**  
INGÉNIERIE

**Sorbonne Université - 105 Boulevard de l'Hôpital - Paris**  
**Rénovation énergétique du bâtiment 105 de la Faculté de médecine**  
**Plan d'installation de chantier et phasage - Proposition n° 02**

**SORBONNE**  
**UNIVERSITÉ**

Légende :

- Démarrage des travaux de remplacement du complexe d'étanchéité sur terrasse
- Démarrage des travaux d'isolation du sous sol

- Panneau de chantier
- Périmètre de chantier
- ➡ Accès base Vie (prévision de 8 personnes)
- ▨ Cheminement piéton pour chantier
- ▨ Déviation de passage piéton public
- ▨ Zone de stockage
- ▨ Benne de déchet
- ▨ Zone de livraison
- ⊗ Grue à montage rapide (portée 55m)
- ▨ Zone de survol de la grue en charge autorisé
- ▨ Zone d'interdiction de survol en charge
- ▨ Zone de Travaux de remplacement du complexe d'étanchéité


**Nota :**

- Prévoir la demande de droit d'échelle sur les bâtiments mitoyens, afin de réalisation des travaux de façade (rail de départ et première rangée d'isolation et finition) la partie haute de la façade sera réaliser avec des nacelles suspendues.
- Effectif de chantier : entre 10 et 15 personnes à prévoir pour le dimensionnement de la base vie
- Les livraisons journalières à prévoir pour les panneaux de FOB (stockage tampon pour 4 panneaux)
- Installation de grue à tour sous réserve d'autorisation et d'étude géotechnique





7

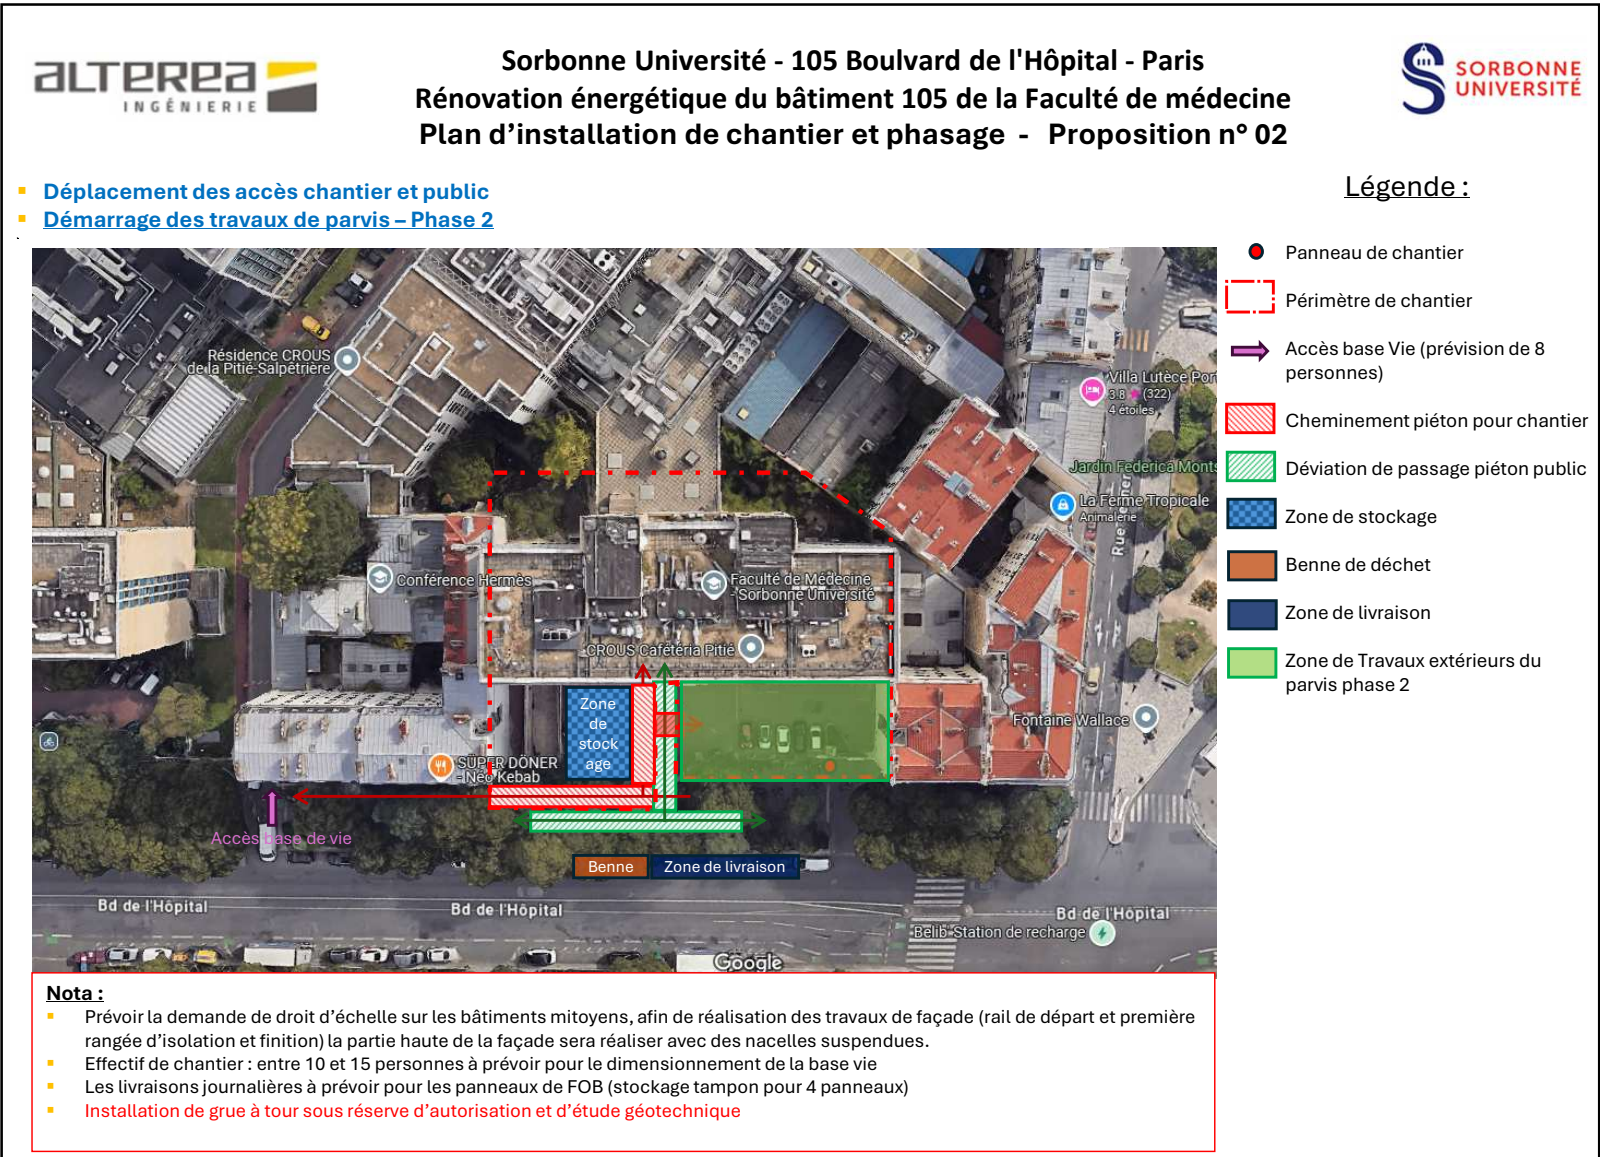

8