




COUPE

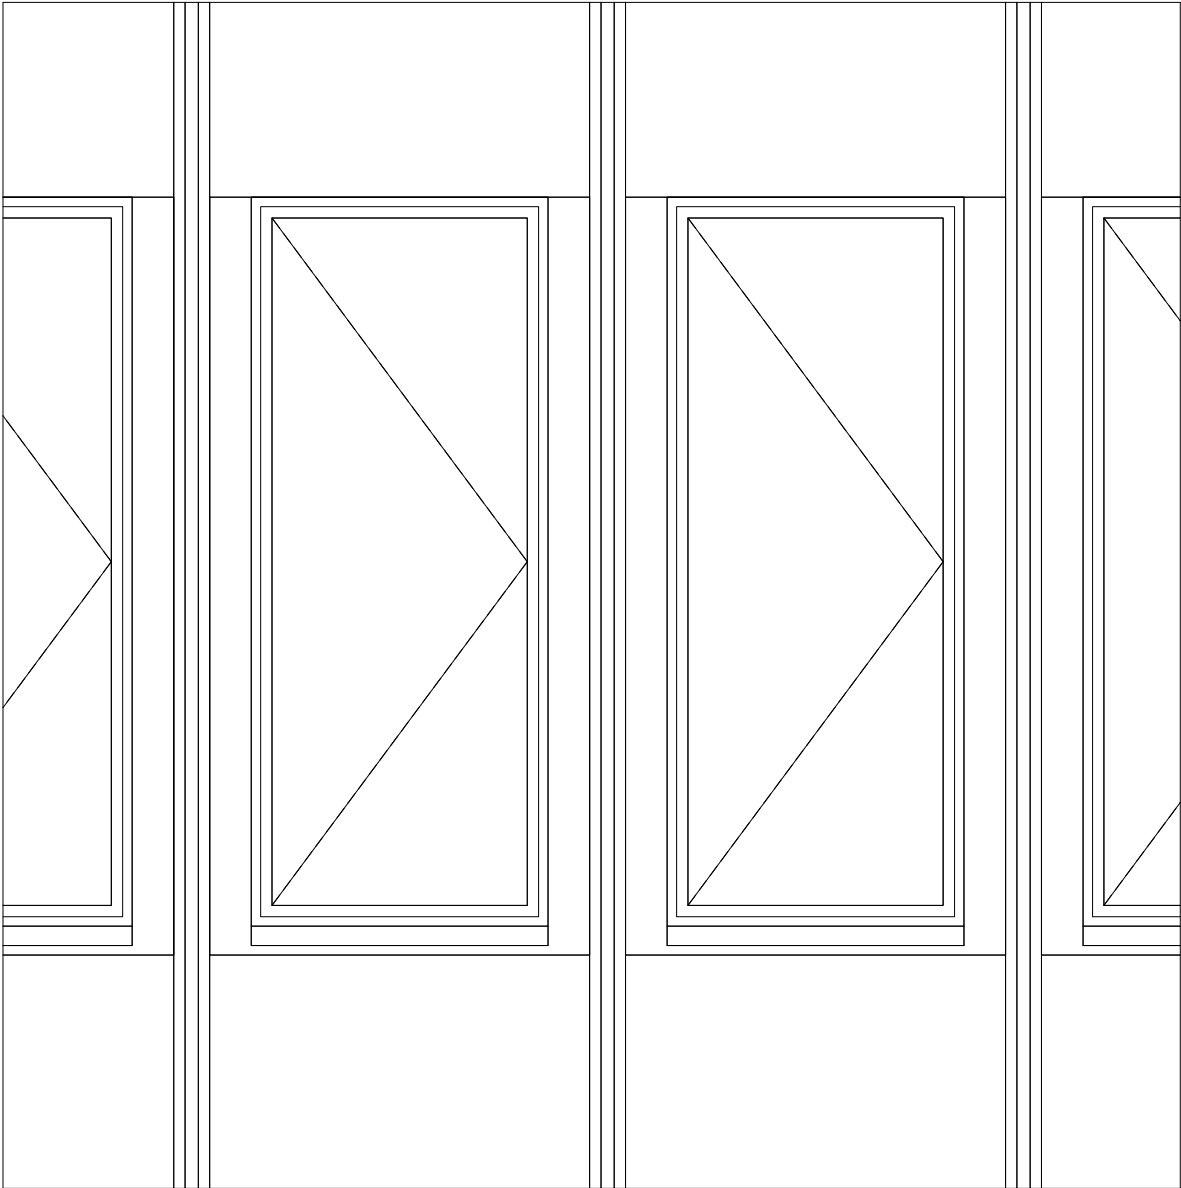

ELEVATION

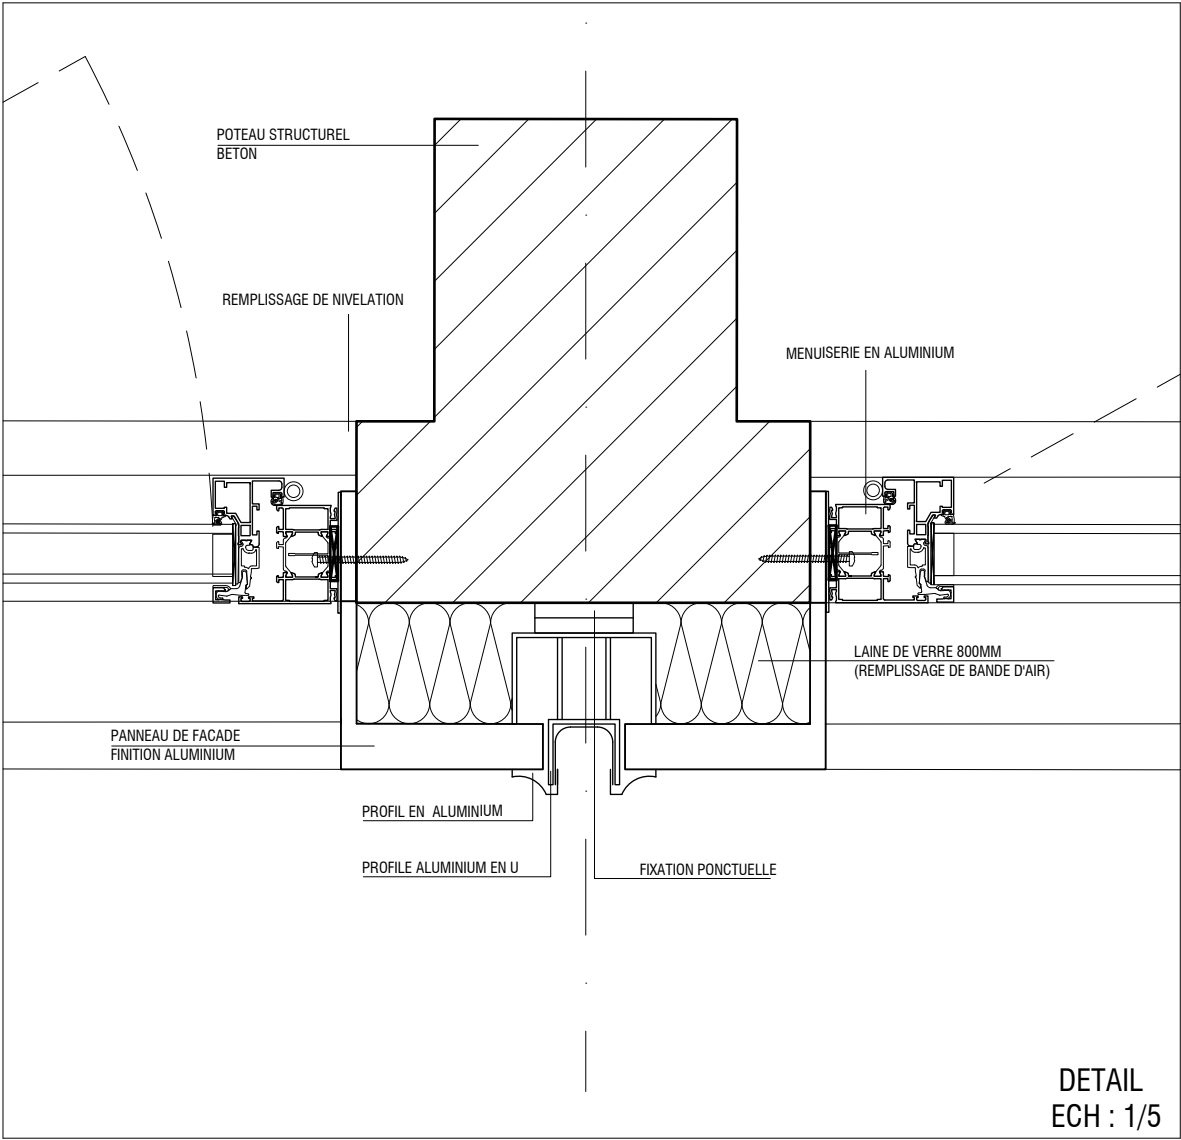

DETAIL
ECH : 1/5

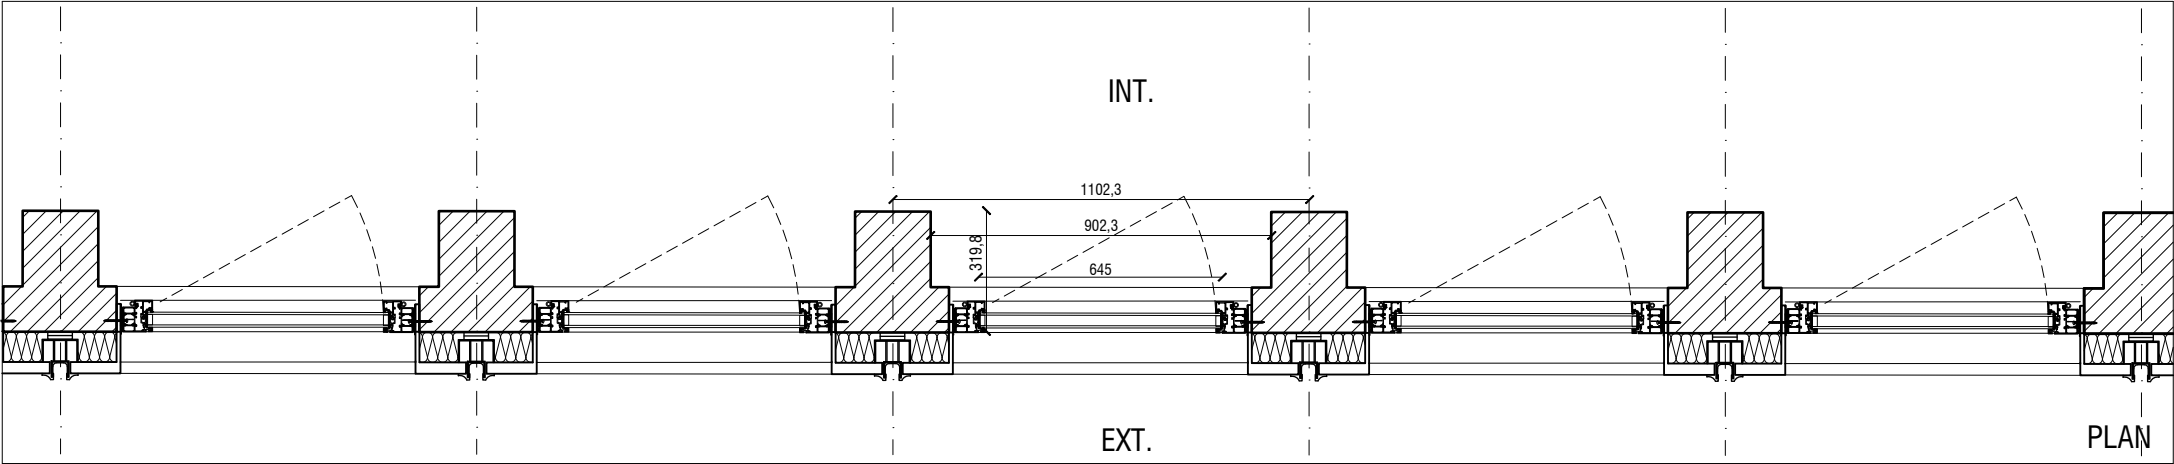

PLAN

TITRE DOCUMENT DETAIL NEZ DE DALLE EXISTANT	PHASE DCE	ECHELLE 1/20	DATE 01/07/2025
NOM PROJET Rénovation énergétique (façades, toiture) du bâtiment 105 de la Faculté de Santé - Site Pitié Salpêtrière - Tranche 2	CODE DOCUMENT SOR - DCE - DET - EXI - FA TYPE A		INDICE 0
MAITRISE D'OUVRAGE SORBONNE UNIVERSITE, 21 RUE DE L'ECOLE DE MEDECINE 75006 PARIS	MAITRISE D'OEUVRE IDELSON ARCHITECTURE, 35 RUE JEAN DE LA FONTAINE 75016 PARIS		