



ELEVATION

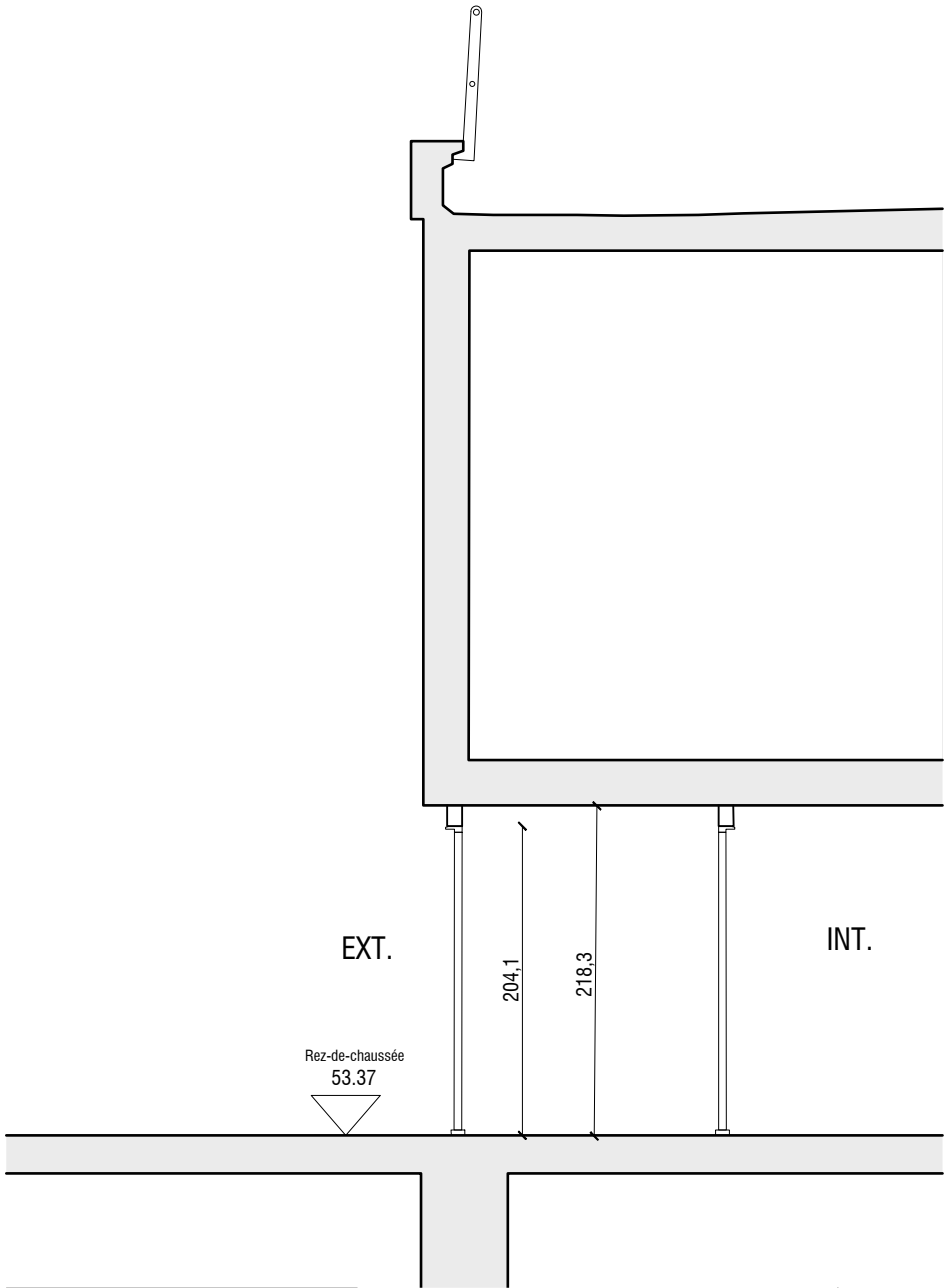

COUPE

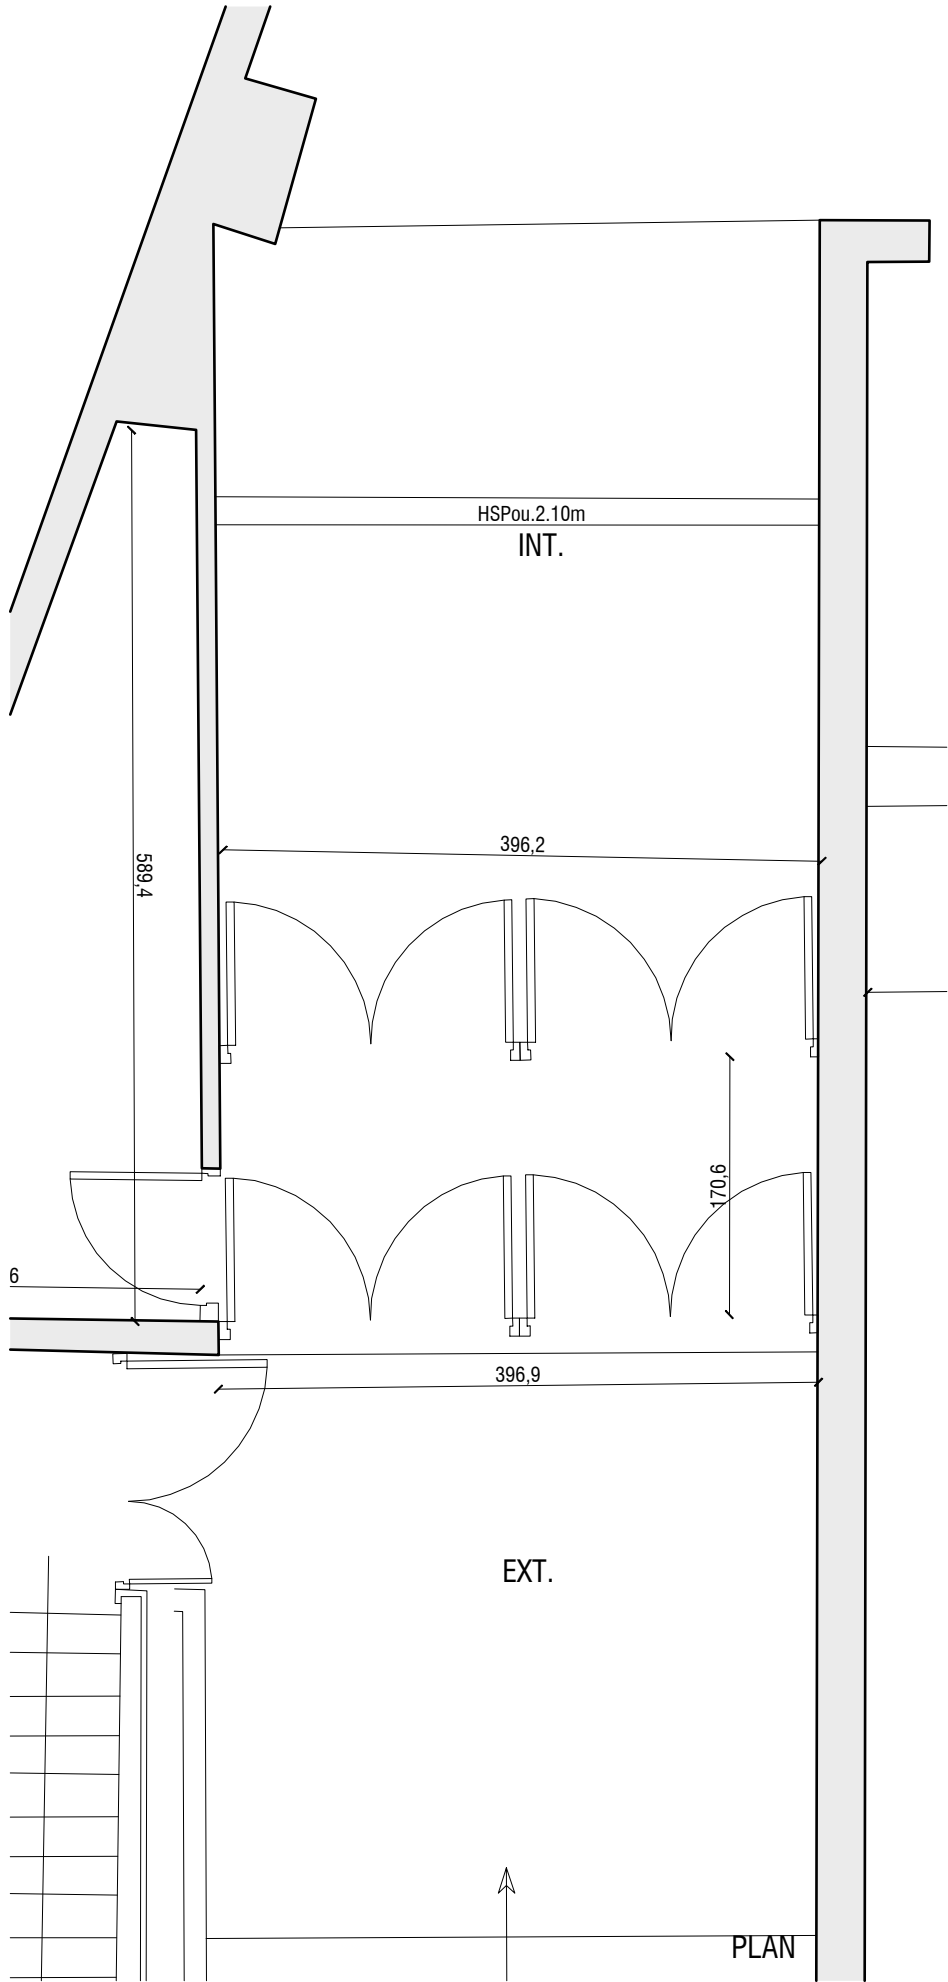

PLAN

TITRE DOCUMENT DETAIL ENTREE F SUR CHEMIN DE RONDE EXISTANTE	PHASE DCE	ECHELLE 1/50	DATE 01/07/2025	CODE DOCUMENT SOR - DCE - DET - EXI - FA TYPE F	INDICE 0
NOM PROJET Rénovation énergétique (façades, toiture) du bâtiment 105 de la Faculté de santé - Site Pitié Salpêtrière - Tranche 2	MAITRISE D'OUVRAGE SORBONNE UNIVERSITE, 21 RUE DE L'ECOLE DE MEDECINE 75006 PARIS			MAITRISE D'OEUVRE IDELSON ARCHITECTURE, 35 RUE JEAN DE LA FONTAINE 75016 PARIS	