


Rénovation énergétique (façades, toiture) du bâtiment 105 de la Faculté de santé - Site Pitié Salpêtrière - Tranche 2
105 boulevard de l'hôpital. 75013 Paris.

MAITRISE D'OUVRAGE SORBONNE UNIVERSITE 18 RUE DE LA SORBONNE. 75005 PARIS	T: +33(0) F: +33(0)1 44 27 42 42 e.mail: melanie.malaurent-hedidier@sorbonne-universite.fr
ARCHITECTES IDELSON Architecture 35 RUE JEAN DE LA FONTAINE 75016 PARIS	T: +33(0)6 51 16 47 72 F: +33(0)1 43 58 47 72 e.mail: taccarnio@idelson-architecture.com
BUREAU D'ETUDES ALTEREA AGENCE OUEST 26 BOULEVARD VINCENT GACHE. 44257 NANTES CEDEX	T: +33(0)1 46 28 31 89 F: +33(0)2 40 74 24 81 e.mail: contact@alterea.fr
BUREAU D'ETUDES TCE - ECONOMISTE ALTEREA AGENCE OUEST 26 BOULEVARD VINCENT GACHE. 44257 NANTES CEDEX	T: +33(0)1 46 28 31 89 F: +33(0)2 40 74 24 81 e.mail: contact@alterea.fr

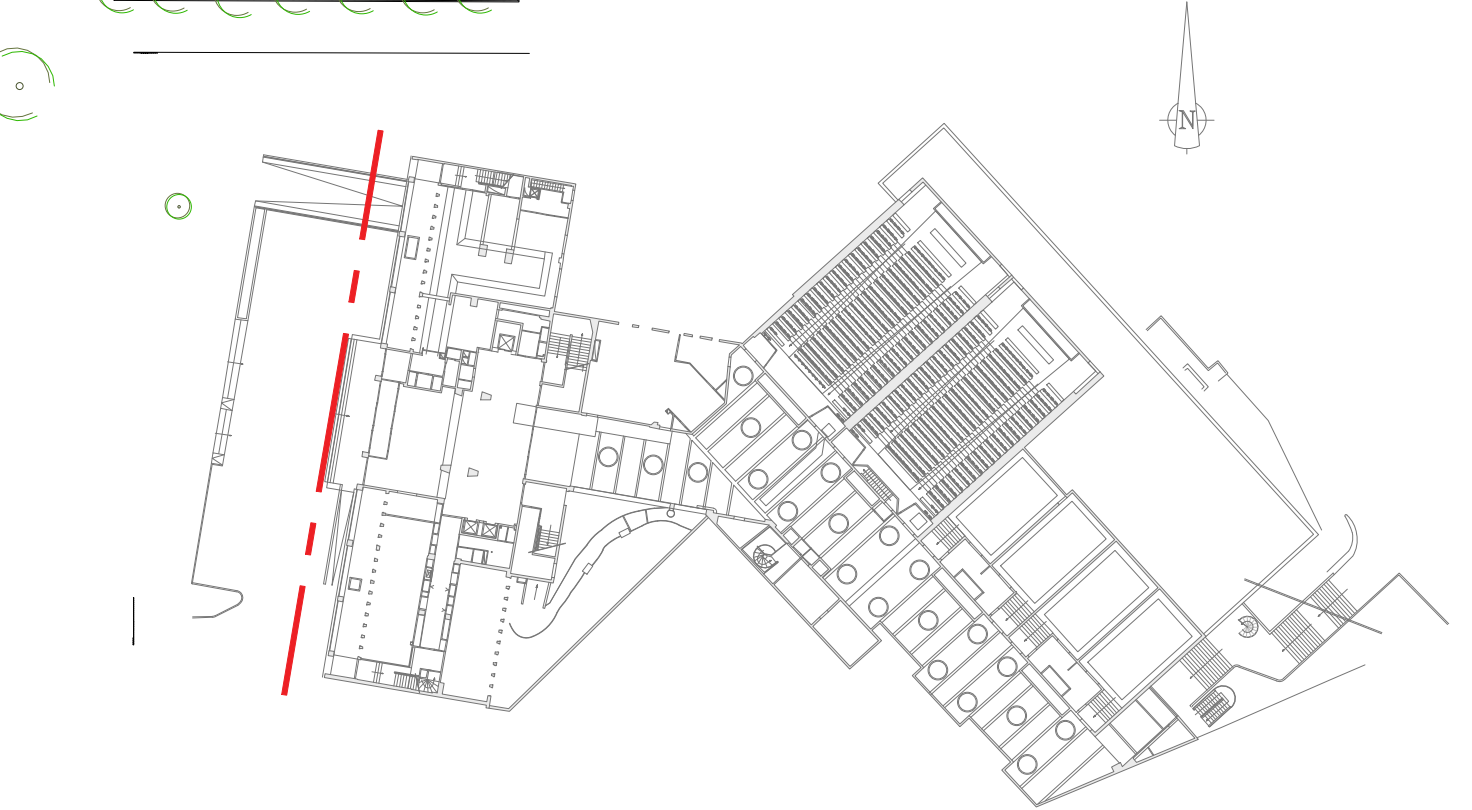

TITRE						
FACADE OUEST - PROJET						
CODE PROJET SOR	PHASE DCE	EMETTEUR IDELSON ARCHITECTURE	DATE 01/07/2025	ECHELLE 1/100	FORMAT A1	N° DU DOCUMENT SOR-DCE-ELO-PRO
INDICE 0						

REVISIONS		
INDICE	DATE	MODIFICATIONS
0	01/07/2025	CREATION DU DOCUMENT