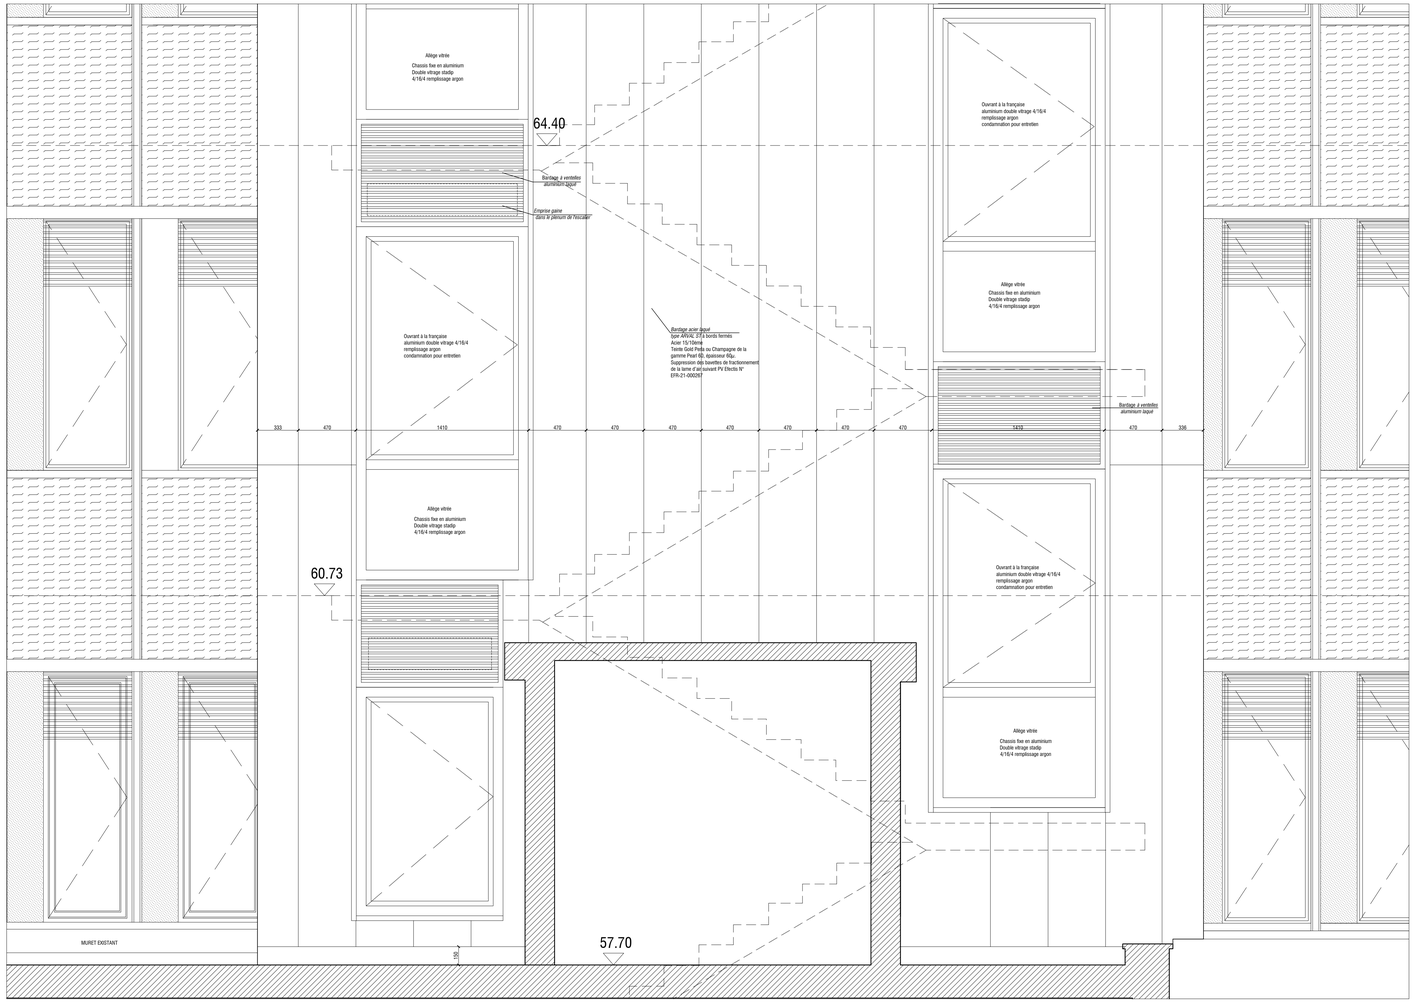

ELEVATION - CAGE ESCALIER FACADE EST

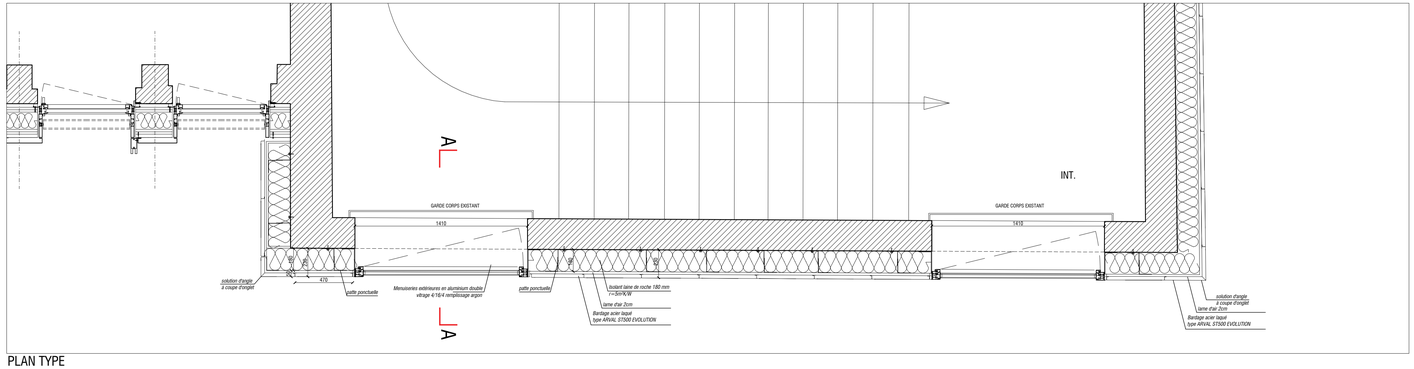

PLAN TYPE

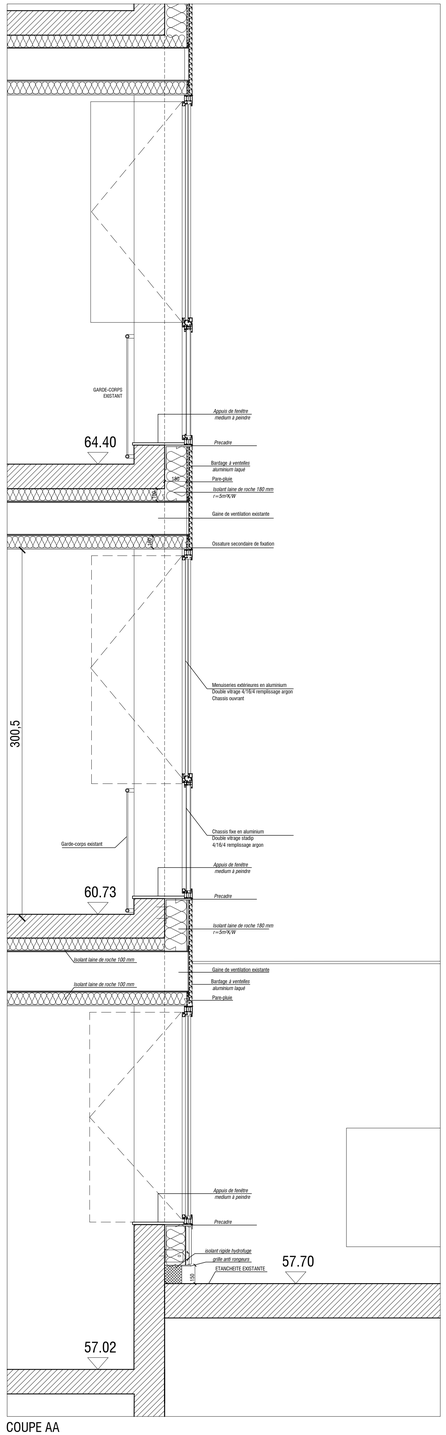

COUPE AA

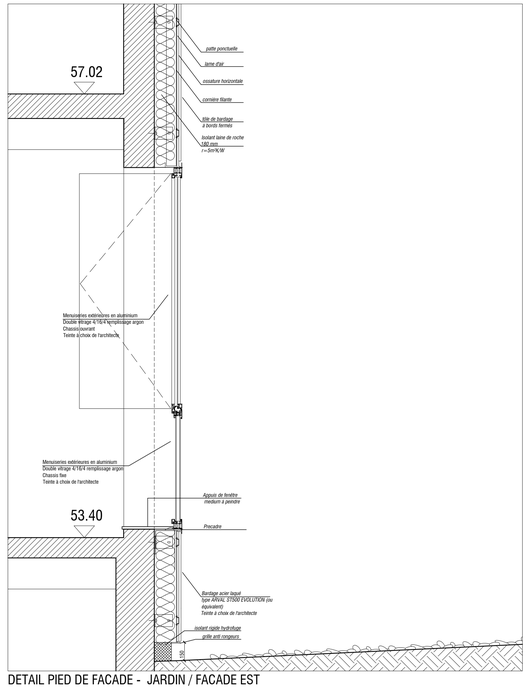

DETAIL PIED DE FACADE - JARDIN / FACADE EST

Rénovation énergétique (façades, toiture) du bâtiment 105 de la Faculté de santé - Site Pitié Salpêtrière - Tranche 2

105 boulevard de l'hôpital. 75013 Paris.

MAITRISE D'OUVRAGE SORBONNE UNIVERSITE 18 RUE DE LA SORBONNE. 75005 PARIS	T: +33(0) F: +33(0)1 44 27 42 42 e.mail: melanie.malaurent-heddar@sorbonne-universite.fr
ARCHITECTES IDELSON ARCHITECTURE 35 RUE JEAN DE LA FONTAINE 75016 PARIS	T: +33(0)9 51 16 47 72 F: +33(0)1 43 58 47 72 e.mail: contact@idelson-architecture.com
BUREAU D'ETUDES ALTEREA AGENCE OUEST 26 BOULEVARD VINCENT GACHE. 44257 NANTES CEDEX	T: +33(0)1 46 28 31 89 F: +33(0)2 40 74 24 81 e.mail: contact@alterea.fr
BUREAU D'ETUDES TCE - ECONOMISTE ALTEREA AGENCE OUEST 26 BOULEVARD VINCENT GACHE. 44257 NANTES CEDEX	T: +33(0)1 46 28 31 89 F: +33(0)2 40 74 24 81 e.mail: contact@alterea.fr

TITRE

DETAIL - FACADE TYPE C - CAGES ESCALIER

CODE PROJET	PHASE	EMETTEUR	DATE	ECHELLE	FORMAT	N° DU DOCUMENT	INDICE
SOR	DCE	IDELSON ARCHITECTURE	01/07/2025	1/20	A1	SOR-DCE-DET-PRO	0

REVISIONS

INDICE	DATE	MODIFICATIONS
0	01/07/2025	CREATION DU DOCUMENT