



ELEVATION

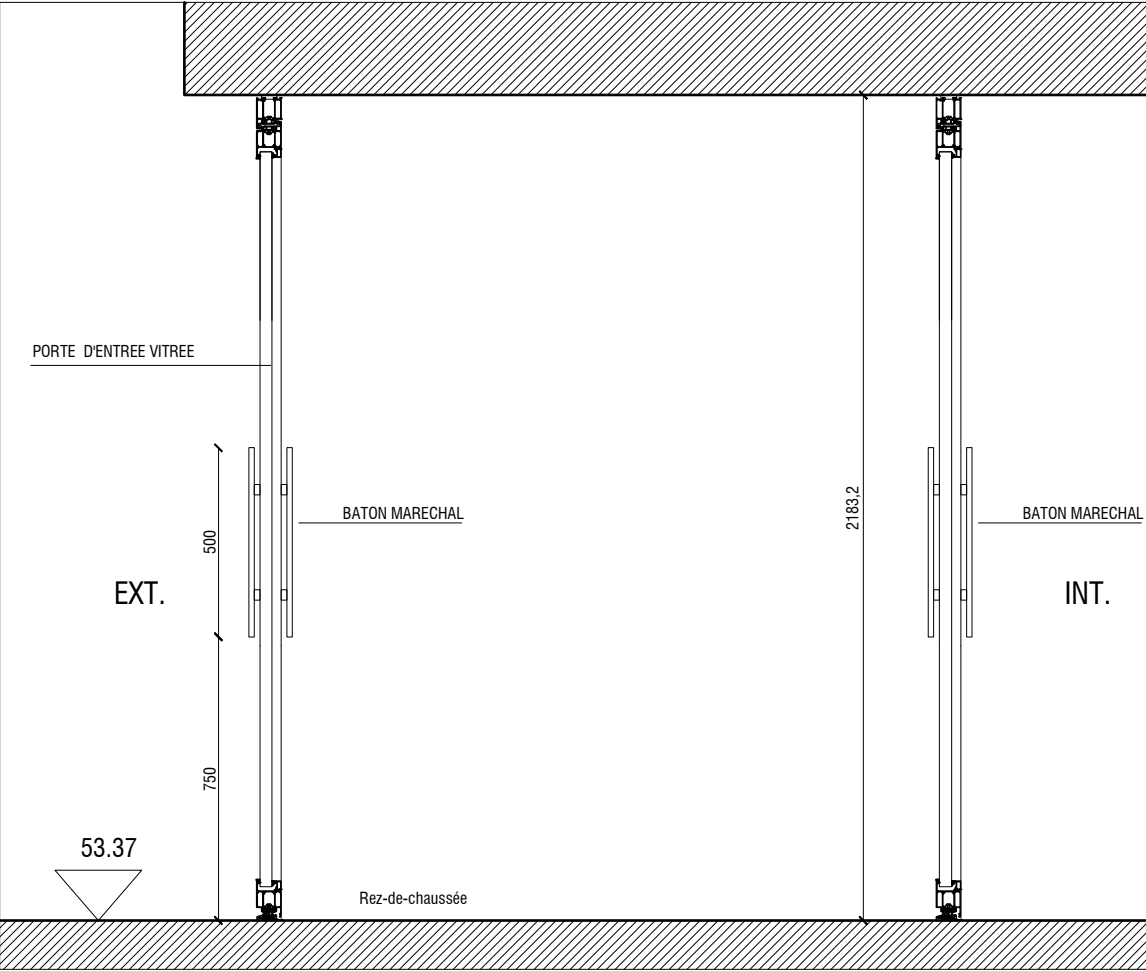

COUPE

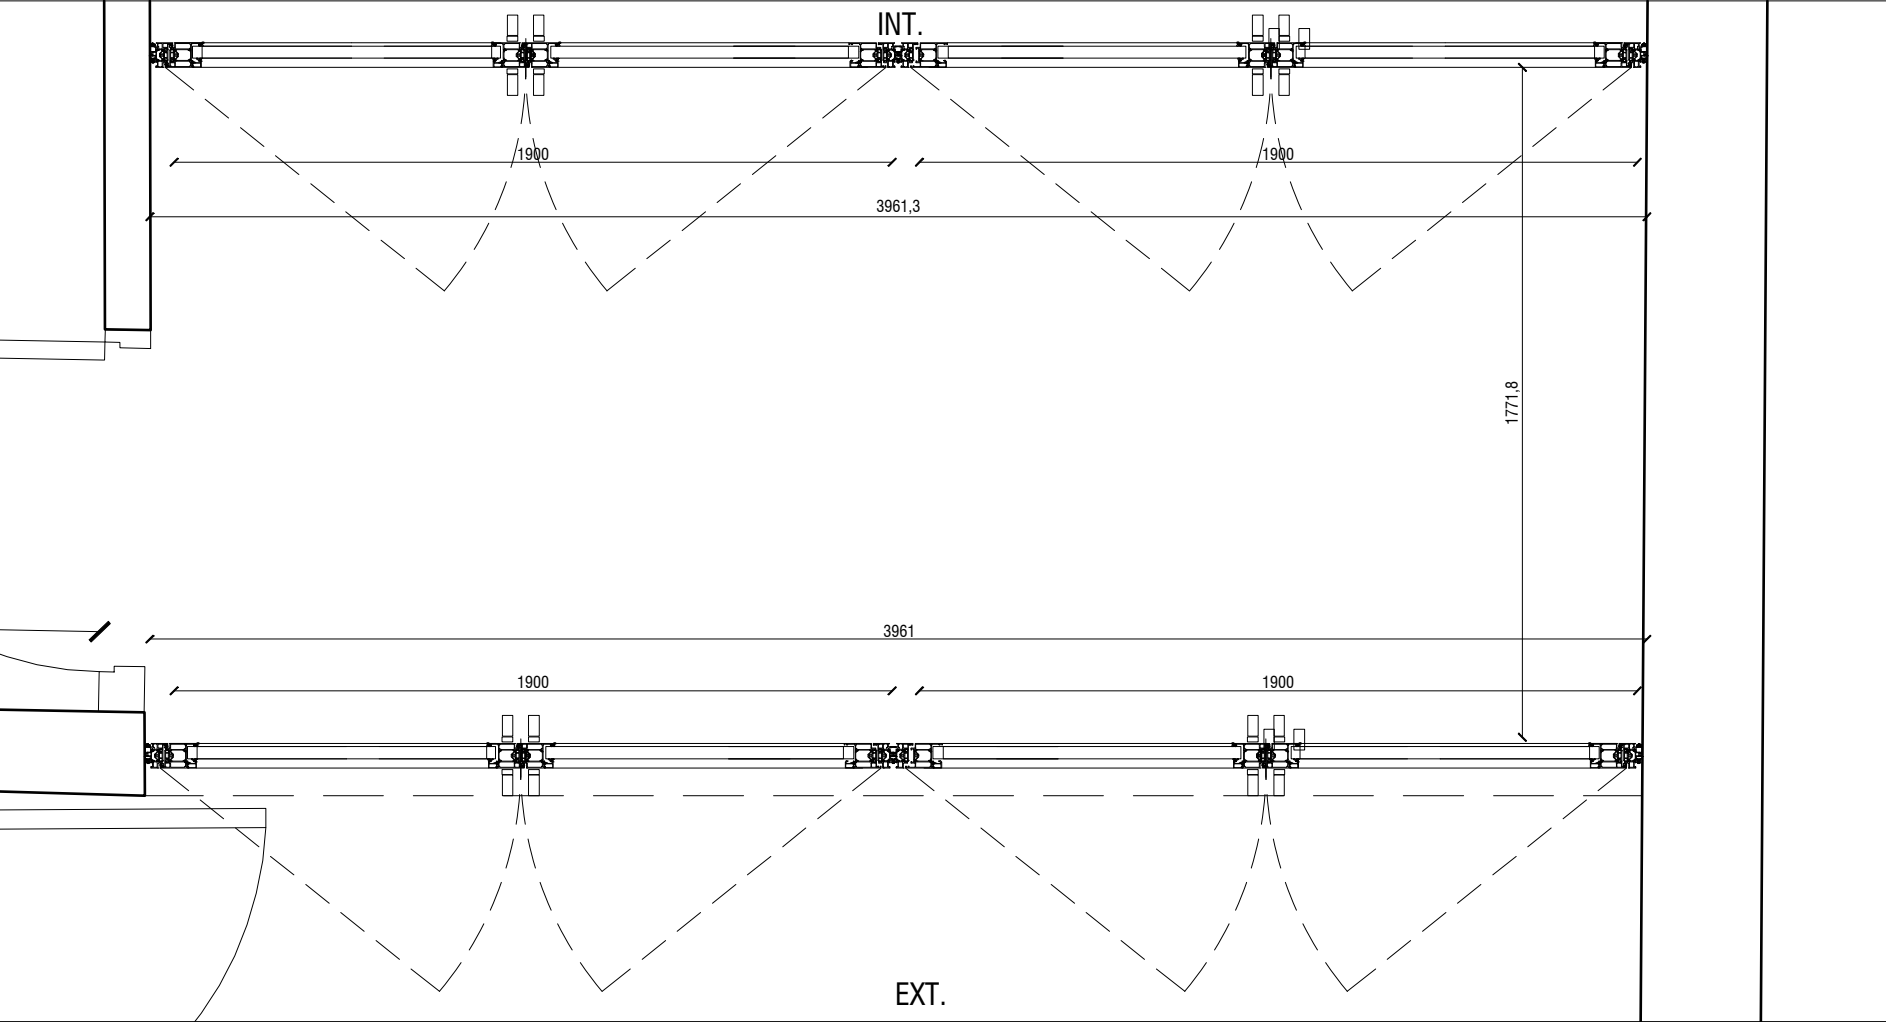

PLAN

TITRE DOCUMENT DETAIL FACADE TYPE F - ENTREE SUR CHEMIN DE RONDE		PHASE DCE	ECHELLE 1/20	DATE 01/07/2025	CODE DOCUMENT SOR - DCE - DET - PRO	INDICE 0
NOM PROJET Rénovation énergétique (façades, toiture) du bâtiment 105 de la Faculté de Santé - Site Pitié Salpêtrière - Tranche 2		MAITRISE D'OUVRAGE SORBONNE UNIVERSITE, 21 RUE DE L'ECOLE DE MEDECINE 75006 PARIS			MAITRISE D'OEUVRE IDELSON ARCHITECTURE, 35 RUE JEAN DE LA FONTAINE 75016 PARIS	